




天井伏図

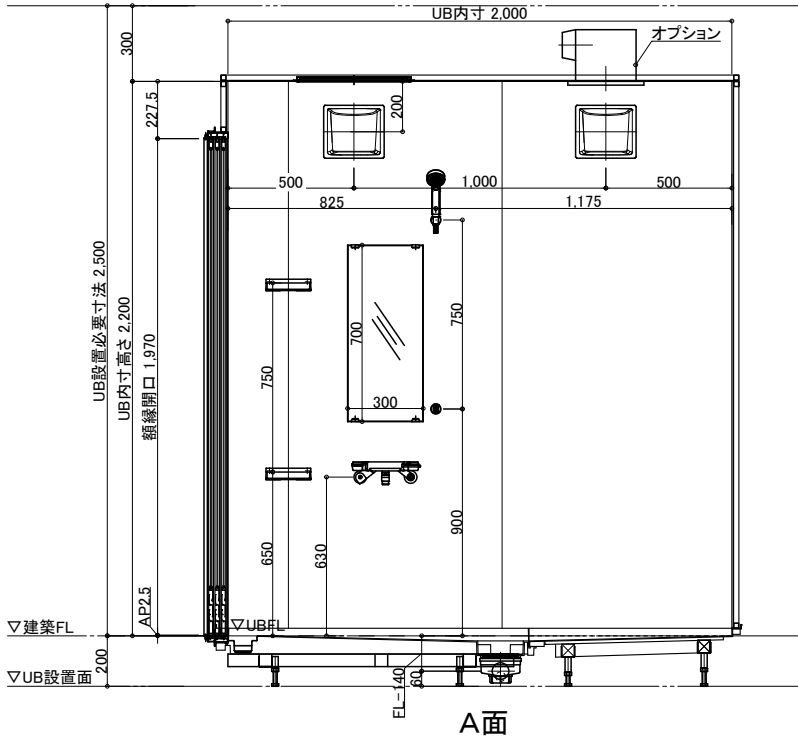


A面

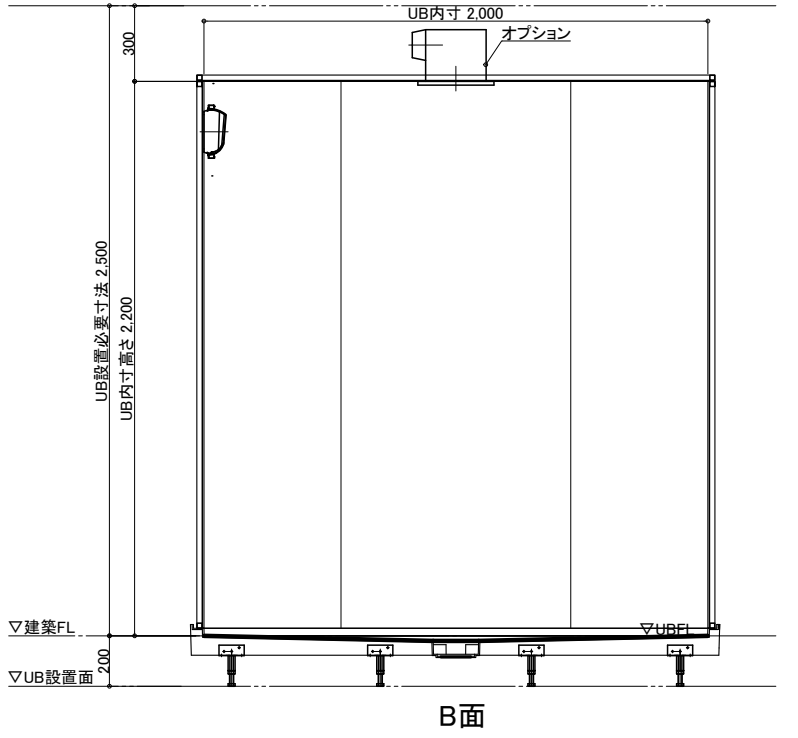

B面

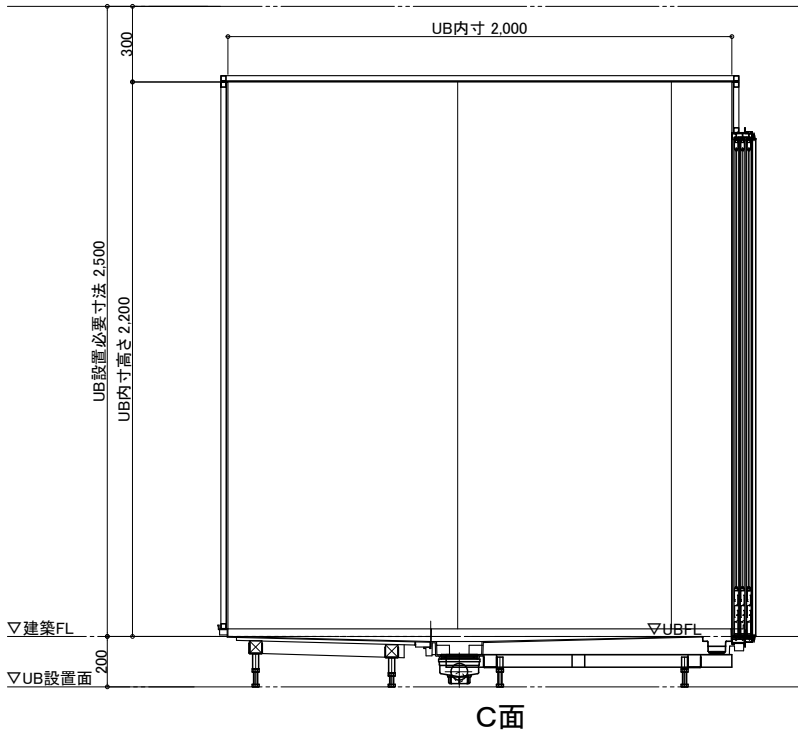

C面

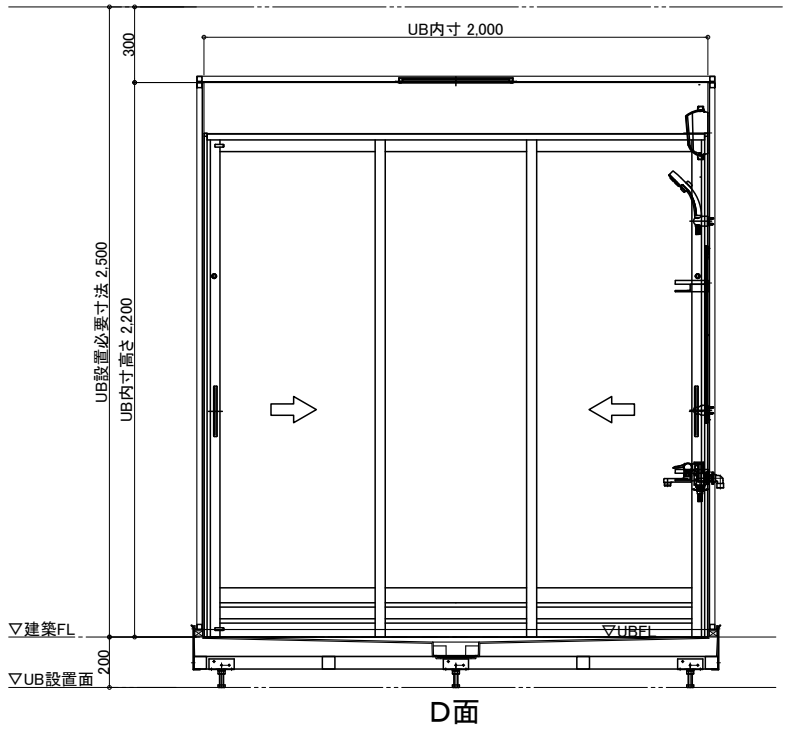

D面

名称	仕様	カラー	数量	名称	仕様	カラー	数量
壁	スタンダードパネル/ハイグレードパネル	(*)		ナースコール加工	UB工事:壁パネル開口まで		*オプション
床	FRP	ミディアムグレー/ライトブラウン		窓枠	フリー窓枠	ホワイト	*オプション
天井	フラット天井	オフホワイト					
ドア	3枚引き戸(両開き)有効開口:1194	シルキーホワイト	1				
収納	化粧棚	—	2				
照明	LED薄型照明	—	2				
鏡	防湿ミラー300*700*t5	—	1				
				給	水栓金具	洗い場水栓:サーモスイッチシャワー シャワーホース 2m	1
				排		断熱カバー	1
				水	給水・給湯管	Rp1/2メネジ止め	
					排水管	塩ビ管 VP50	
					換気扇	UB工事:天井パネル開口まで	*オプション

物件名:

ご手配時の注意事項

受領印


介護システムバス
ゆとりけあ
ベーシック
ダイワ化成株式会社

◎仕様をご確認の上、受領印と日付の記入をお願いします。
◎ご発注後の仕様変更につきましては、追加費用の発生となります。
◎上記に伴い、納期も変更になりますのでご注意ください。


縮尺 1/30 (A3)
日付 2023.01.30




製品図
図名 SYB-2020 S01-L
図番 U900 BS601(200)L
U22_A_-1

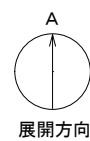


配管系統図

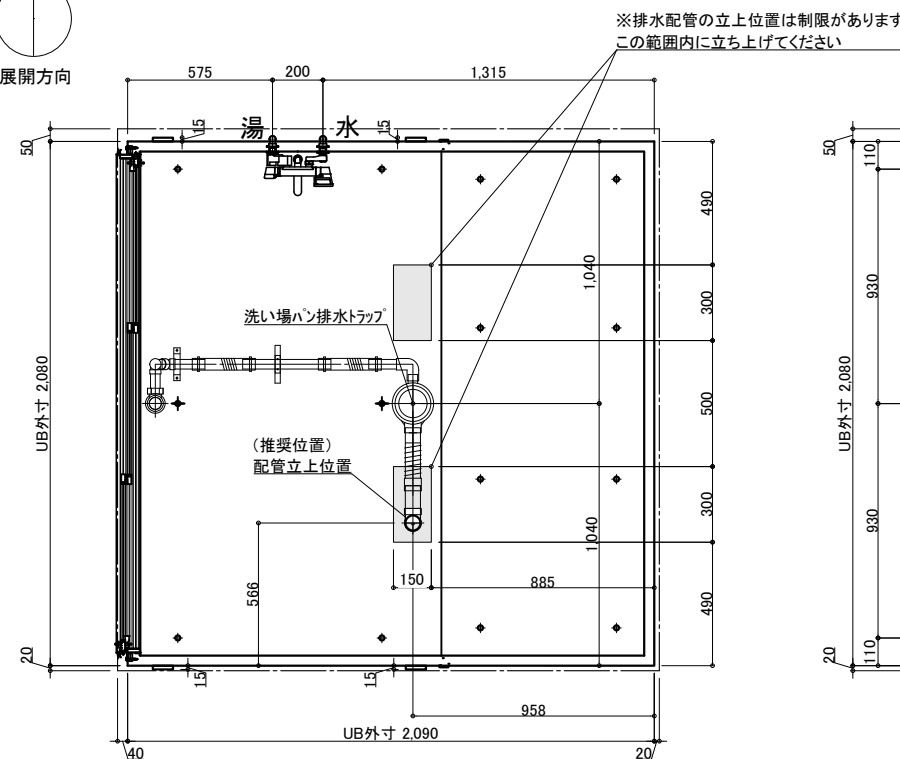

※付属の給水栓エルボ(下図参照)
を管に接続し調整可能な状態で
立ち上げて下さい。

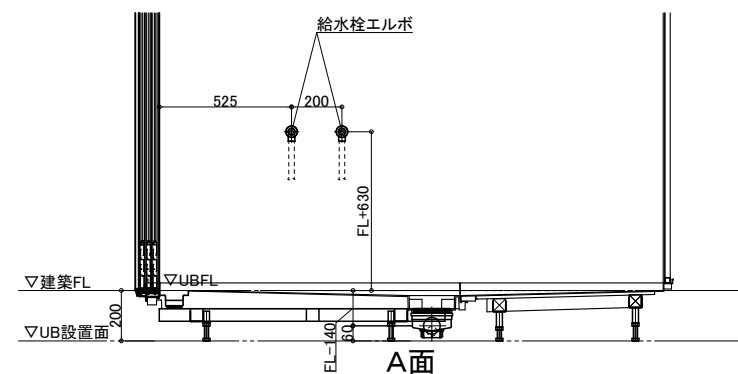

排水接続 *埋め込み必要

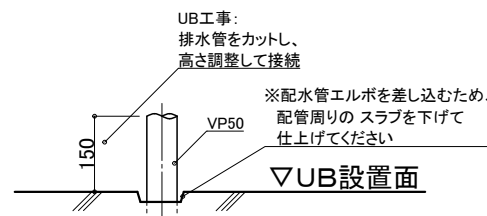


配管立ち上げ例

※排水管立ち上げ位置は指定寸法で立ち上げて下さい

※排水管立ち上げ位置は防水パン
脚位置より逃げて立ち上げて下さい

脚位置図

脚位置は15mm以内で寸法誤差が生じる場合があります。

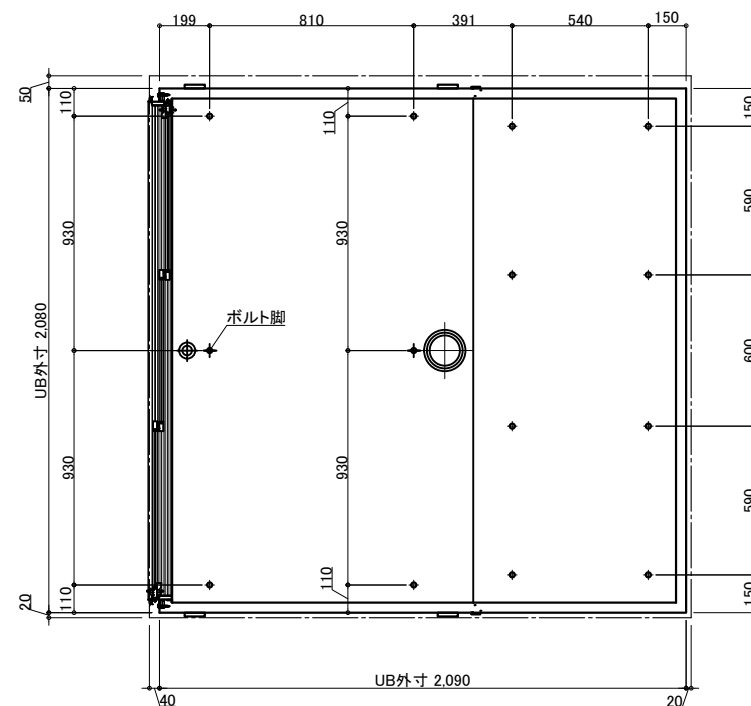

天井換気扇

材工別途(オプションでの用意あり)

メーカー・品番・開口サイズをお知らせください

UB工事: 天井パネル開口まで
以降全て一次側設備・電気工事

ナースコール

材工別途


設置の場合は位置・開口サイズをお知らせください

UB工事: 壁パネル開口まで
以降全て一次側設備・電気工事

給水・給湯接続


- 一次側設備工事:
 - ・給水管の立上(※樹脂管推奨)
 - ・給水栓エルボとの事前接続工事

- UB工事:
 - ・UB内へ引込

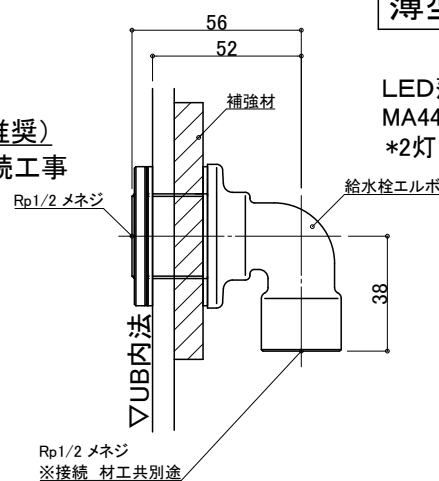



薄型照明

LED薄型照明
MA44S+LED
*2灯

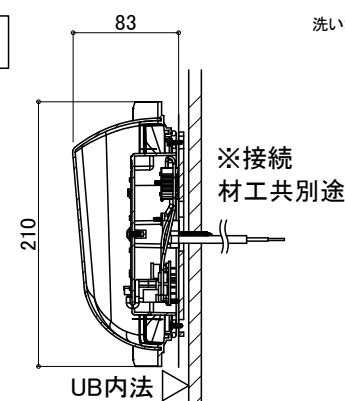

3枚引戸

有効開口: 1,194
ガラリ開口面積(cm²): 325.7

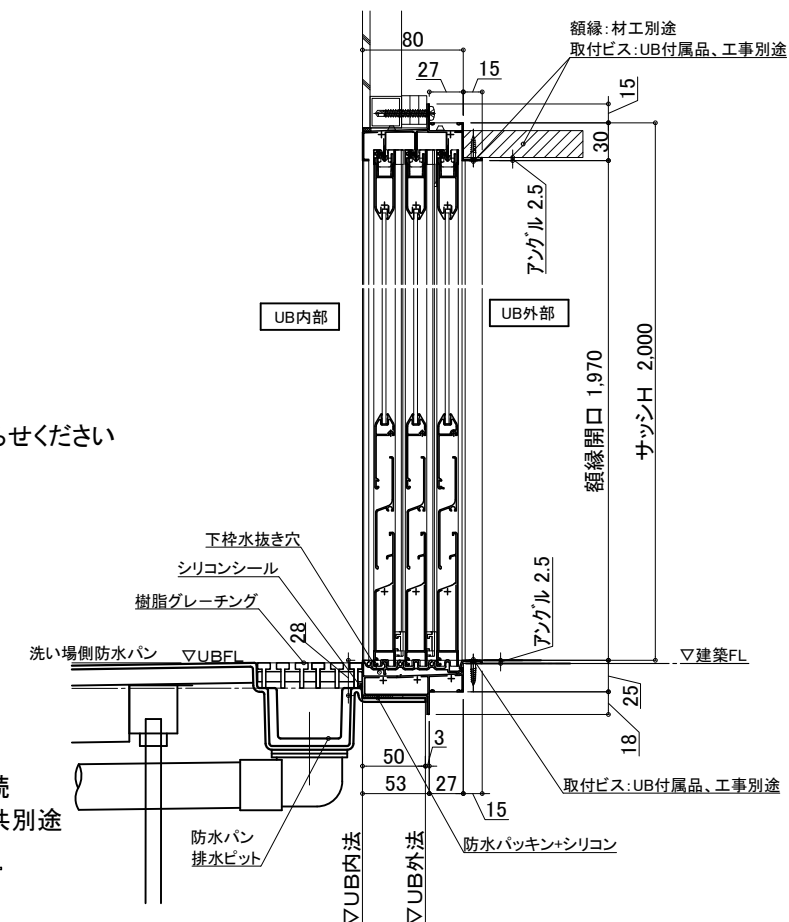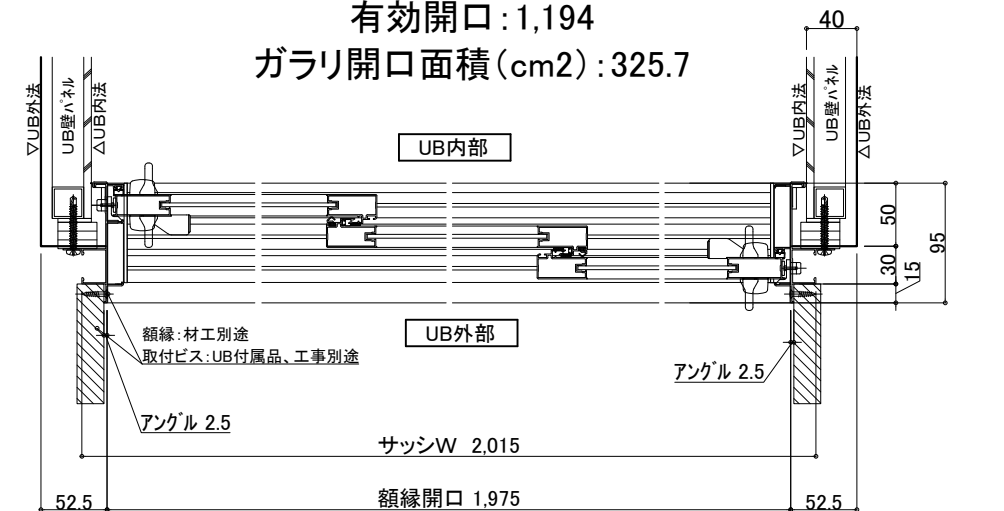

物件名:

ご手配時の注意事項

受領印

介護システムバス
ゆとりけあ
ベーシック
ダイワ化成株式会社

◎仕様をご確認の上、受領印と日付の記入をお願いします。
◎ご発注後の仕様変更につきましては、追加費用の発生となります。
◎上記に伴い、納期も変更になりますのでご注意ください。

縮尺




日付 2023.01.30




設備図

図名 SYB-2020 S01-L
U900 BS601(200)LS


図番 U22_A_S-1

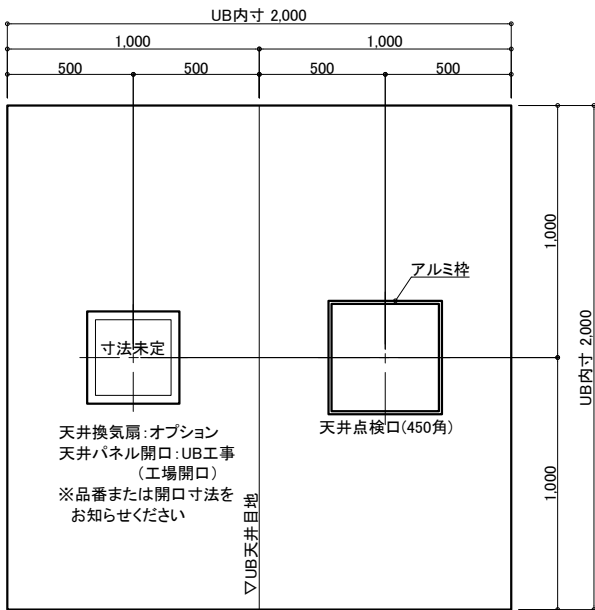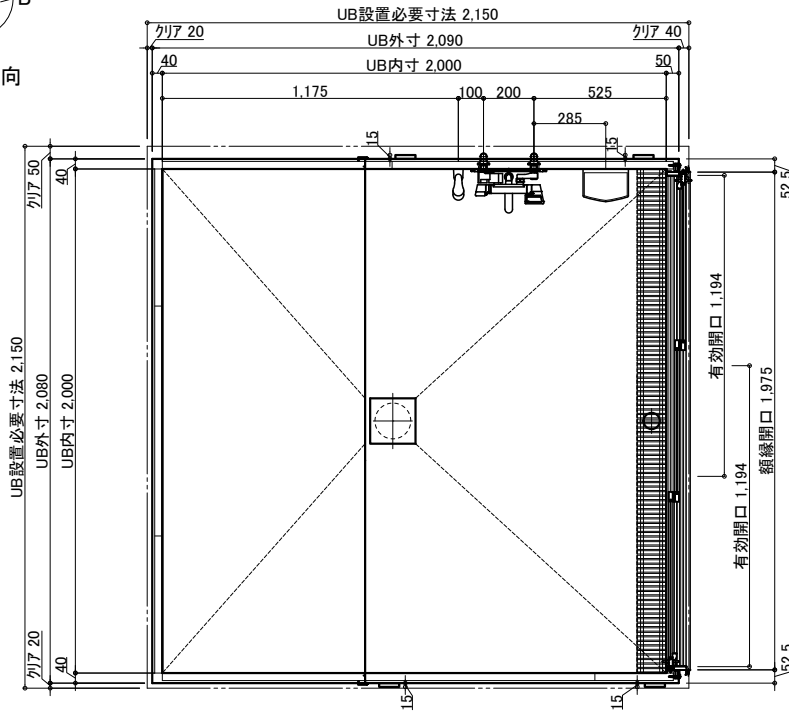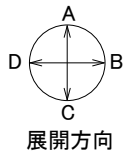


天井伏図

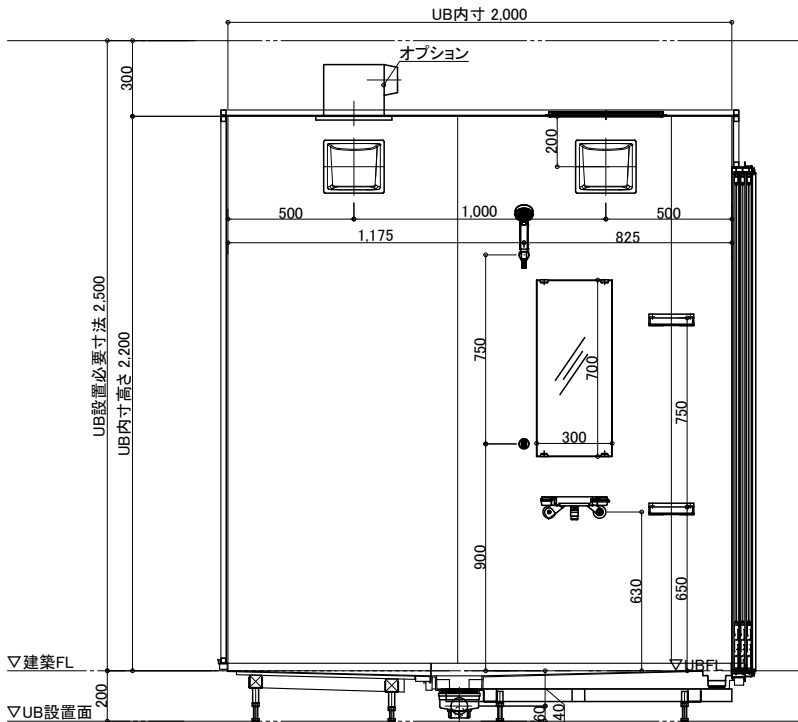


A面

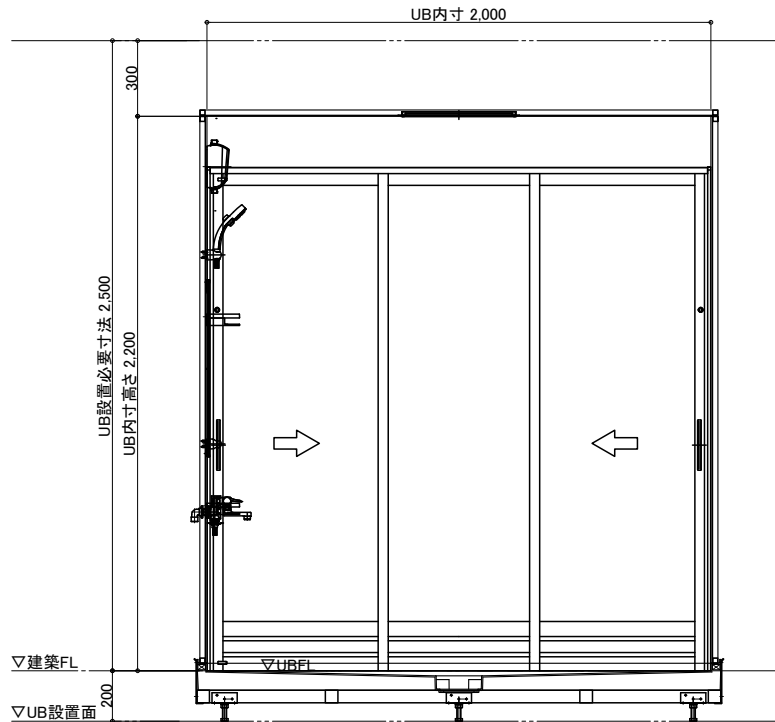

B面

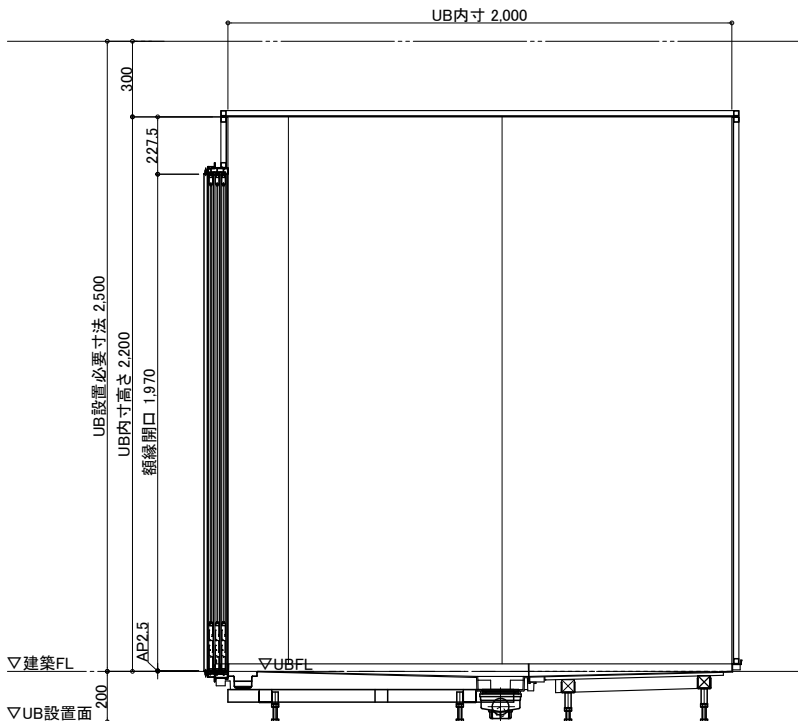

C面

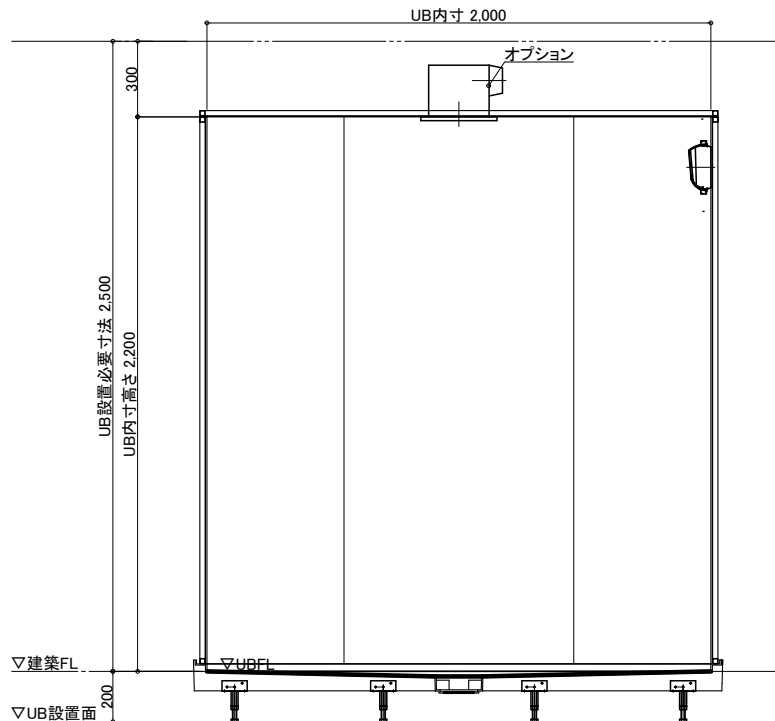

D面

名称	仕様	カラー	数量	名称	仕様	カラー	数量
壁	スタンダードパネル/ハイグレードパネル	(*)		ナースコール加工	UB工事: 壁パネル開口まで		*オプション
床	FRP	ミディアムグレー/ライトブラウン		窓枠	フリー窓枠	ホワイト	*オプション
天井	フラット天井	オフホワイト					
ドア	3枚引き戸(両開き)有効開口: 1194	シルキーホワイト	1				
収納	化粧棚	—	2				
照明	LED薄型照明	—	2				
鏡	防湿ミラー300*700*t5	—	1				
				給	洗い場水栓: サーモスイッチシャワー シャワーホース 2m		1
				排水	断熱カバー		1
				水	給水・給湯管 Rp1/2メネジ止め		
					排水管 塩ビ管 VP50		
				換気扇	UB工事: 天井パネル開口まで		*オプション

物件名:

ご手配時の注意事項

受領印

介護システムバス
ゆとりけあ
ベーシック
ダイワ化成株式会社

◎仕様をご確認の上、受領印と日付の記入をお願いします。
◎ご発注後の仕様変更につきましては、追加費用の発生となります。
◎上記に伴い、納期も変更になりますのでご注意ください。

縮尺 1/30 (A3)
日付 2023.01.30



製品図
図名 SYB-2020 S01-R
図番 U900 BS601(200)R
U22_A_-1

脚 位 置 図

3枚引戸

有効開口: 1,194

ガラリ開口面積 (cm²): 325.7

UB内部

UB外部

額縁: 材工別途
取付ビス: UB付属品、工事別途

アンゲル 2.5

サッシW 2,015

額縁開口 1,975


△UB内法
UB壁ハネル
△UB外法

△UB内法
UB壁ハネル
△UB外法

アンゲル 2.5

52.5 52.5

40 30 50 15 95

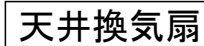

ナースコール

給水・給湯接続

- ## 薄型照明

物件名：_____

