
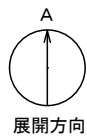



名 称					仕 様					カラー					数量				
本	浴槽	機械浴槽別途 (パンジー)	—	—	本	手すり	U型 400*800 I型 800	ホワイト	1	体	スライドフック	樹脂製	ホワイト	1					
	壁	スタンダードパネル／ハイグレードパネル (*)	(*)	ナースコール加工		UB工事：壁パネル開口まで		*オプション											
	床	FRP	ミディアムグレー／ライトブラウン	窓枠		フリー窓枠	ホワイト	*オプション											
	天井	フラット天井	オフホワイト	給 排 水	水栓金具	洗い場水栓：サーモスイッチシャワーシャワーホース 2m 浴槽水栓：壁付きサーモ水栓(スパウト無し) 断熱カバー	1 *オプション 1												
	ドア	3枚引き戸(両開き)有効開口：1194	シルキーホワイト		1	給水・給湯管	Rp1/2メネジ止め												
	収納	化粧棚	—		2	排水管	塩ビ管 VP50												
照明	LED薄型照明	—	2		換気扇	UB工事：天井パネル開口まで	*オプション												
体	鏡	防湿ミラー300*700*t5	—	1															
	洗面置き台	樹脂製		1															

【注意】浴槽給水方法については別途打合せとなります。図面は参考です。
【注意】洗い場パンと浴槽設置面に段差ができるため、トランスファー手すりとはご使用できません。


<div style="text-align: center;"> <p>介護システムバス</p> <p>ゆとりけあ</p> <p>ベシック</p> <p>タイワ化成株式会社</p> </div>	<p>●ご手配時の注意事項</p> <p>◎仕様をご確認の上、受領印と日付の記入をお願いします。</p> <p>◎ご発注後の仕様変更につきましては、追加費用の発生となります。</p> <p>◎上記に伴い、納期も変更になりますのでご注意ください。</p>	<p>受領印</p>	<table border="1"> <tr> <td>縮尺</td> <td>1/30 (A3)</td> </tr> <tr> <td>日付</td> <td>2023.01.30</td> </tr> </table>	縮尺	1/30 (A3)	日付	2023.01.30	<table border="1"> <tr> <td colspan="2" style="text-align: center;">製品図</td> </tr> <tr> <td>図名</td> <td>SYB-2024 C01-L</td> </tr> <tr> <td></td> <td>U900 B801 (P)L</td> </tr> <tr> <td>図番</td> <td>U22_A__-1</td> </tr> </table>	製品図		図名	SYB-2024 C01-L		U900 B801 (P)L	図番	U22_A__-1
	縮尺	1/30 (A3)														
日付	2023.01.30															
製品図																
図名	SYB-2024 C01-L															
	U900 B801 (P)L															
図番	U22_A__-1															
		<div style="text-align: center;">  </div>														




配管系統図

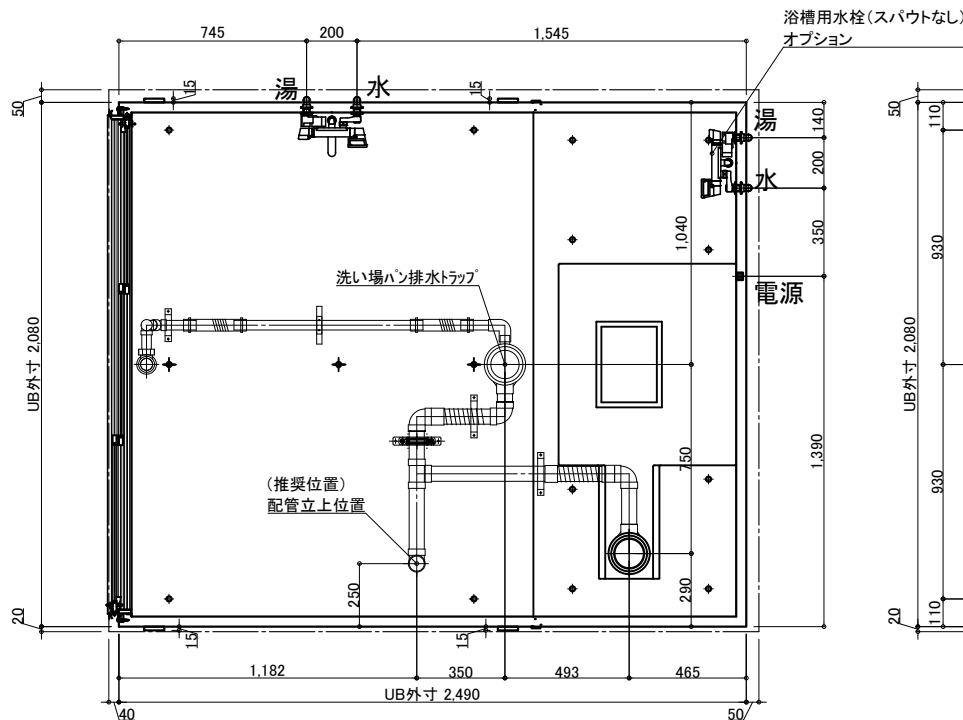

※付属の給水栓エルボ(下図参照)
を管に接続し調整可能な状態で
立ち上げて下さい。

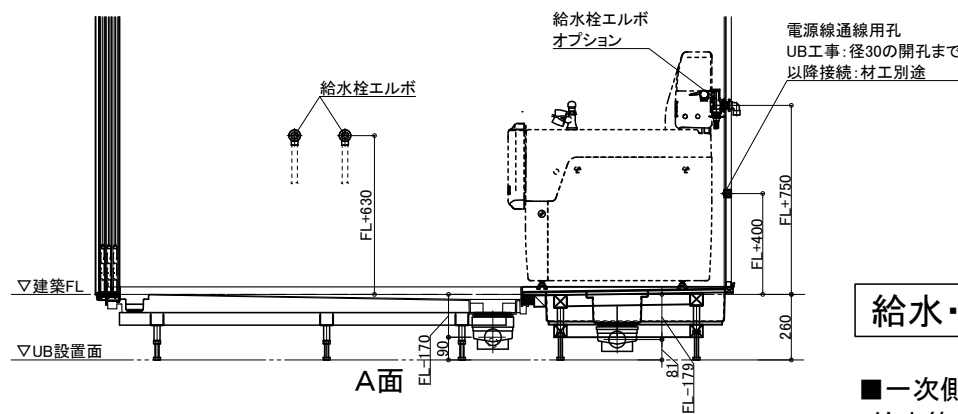

排水接続

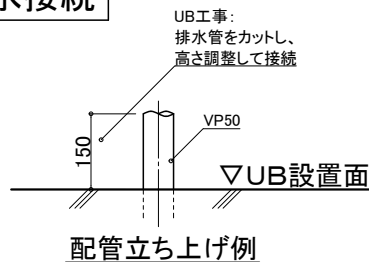


※排水管立ち上げ位置は防水パン
脚位置より逃げて立ち上げて下さい

※パンジー設置

【注意】浴槽給水方法については別途打合せとなります。図面は参考です。
【注意】洗い場パンと浴槽設置面に段差ができるため、トランスファー手すりはご使用できません。

脚位置図

脚位置は15mm以内で寸法誤差が生じる場合があります。

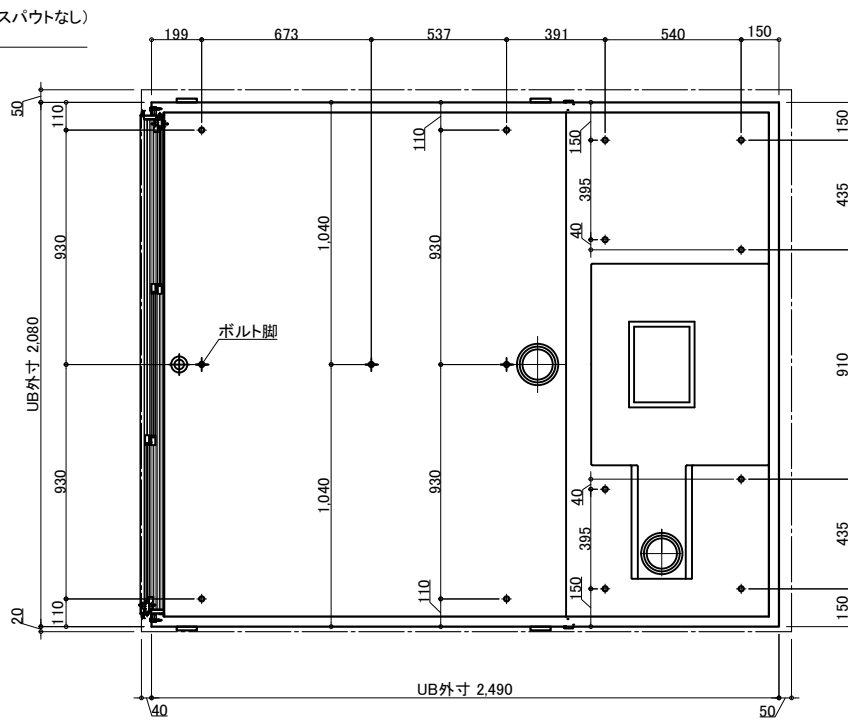

天井換気扇

材工別途(オプションでの用意あり)

メーカー・品番・開口サイズをお知らせください

UB工事: 天井パネル開口まで
以降全て一次側設備・電気工事

ナースコール


材工別途

設置の場合は位置・開口サイズをお知らせください

UB工事: 壁パネル開口まで
以降全て一次側設備・電気工事

薄型照明

LED薄型照明
MA44S+LED
*2灯

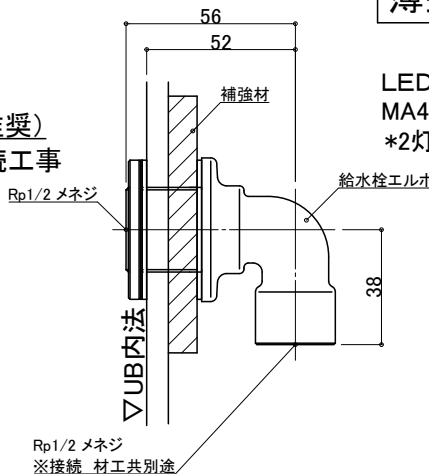

物件名:

ご手配時の注意事項

受領印

◎仕様をご確認の上、受領印と日付の記入をお願いします。
◎ご発注後の仕様変更につきましては、追加費用の発生となります。
◎上記に伴い、納期も変更になりますのでご注意ください。

縮尺

日付 2023.01.30

中村
















図名

設備図

SYB-2024 C01-L

U900 B801 (P) LS

図番 U22_A_S-1

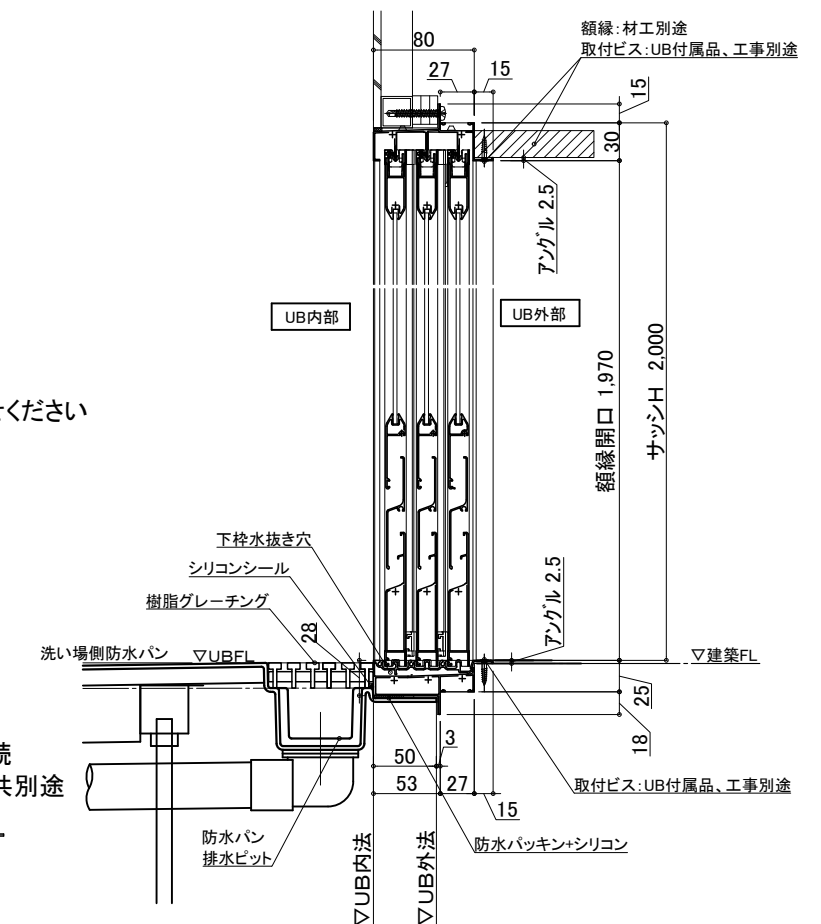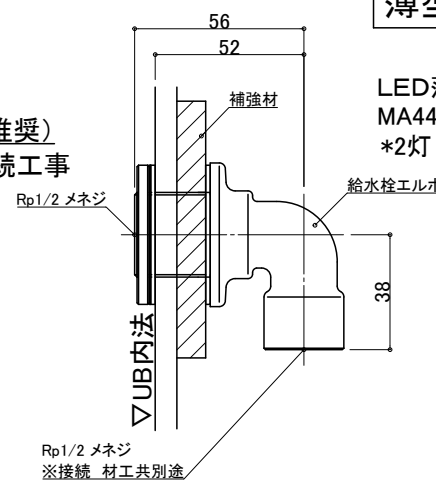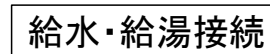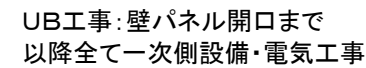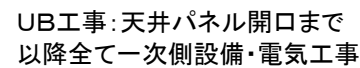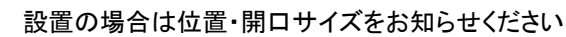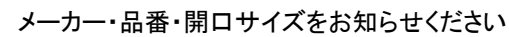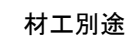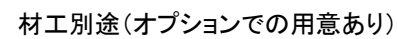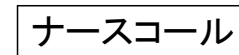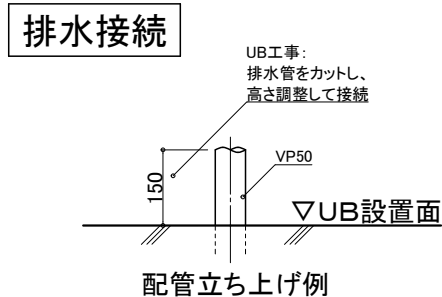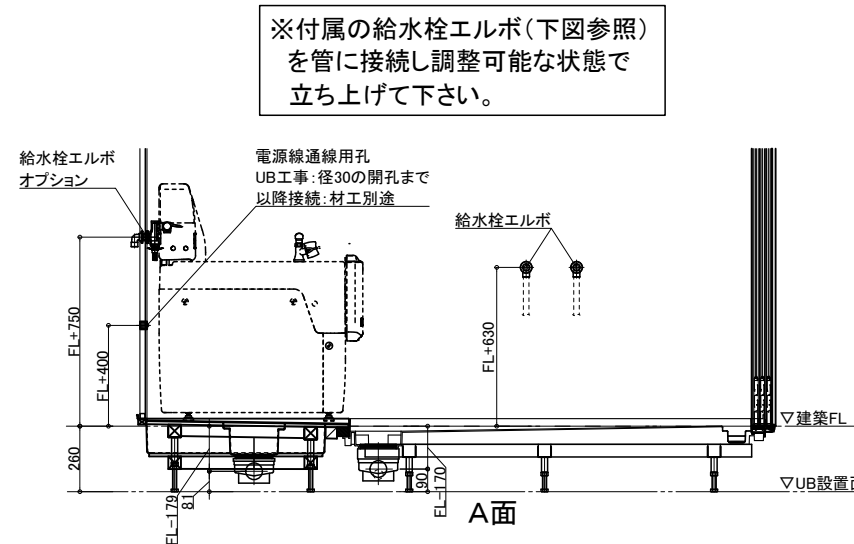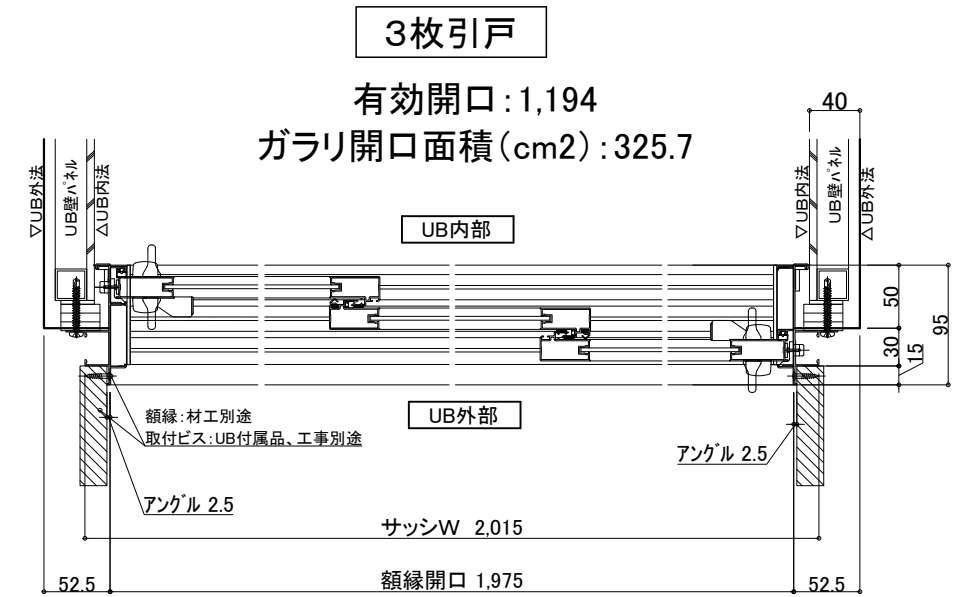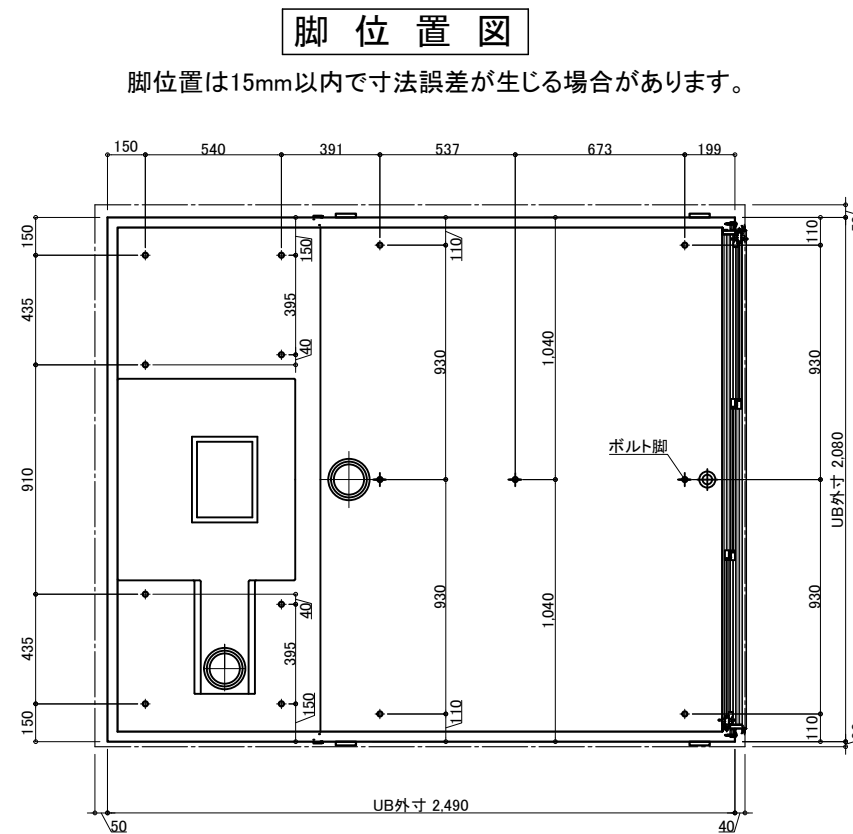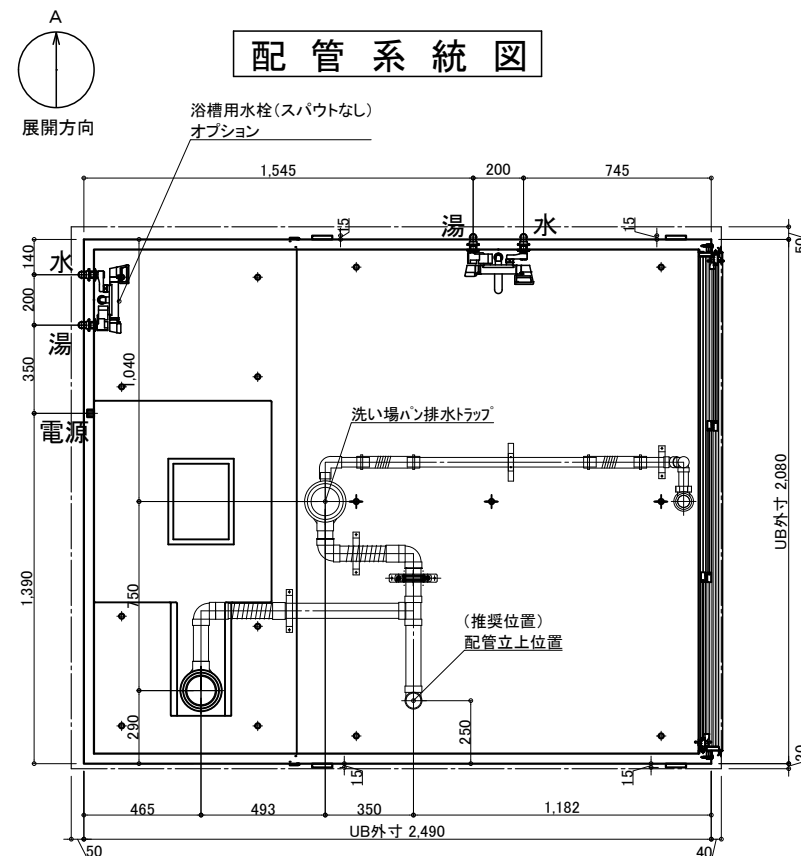

※パンジー設置

【注意】浴槽給水方法については別途打合せとなります。図面は参考です。
【注意】洗い場パンと浴槽設置面に段差ができるため、トランスファー手すりをご使用できません。

介護システムバス
ゆとりけあ
ベーシック
タイワ化成株式会社

—ご手配時の注意事項

◎仕様をご確認の上、受領印と日付の記入をお願いします。

◎ご発注後の仕様変更につきましては、追加費用の発生となります。

◎上記に伴い、納期も変更になりますのでご注意ください。

—受領印—

| 縮尺

日付 2023.01.30

中村

図名 設備図
SYB-2024 C01-R
図番 U900 B801(P)RS
U22 A S-1