



## 配管系統図

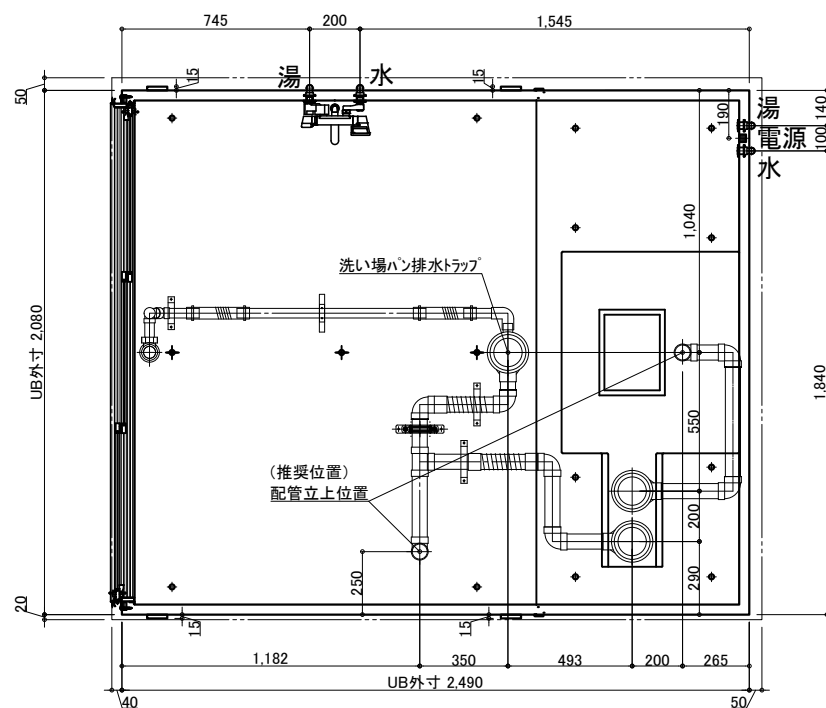

## 脚位置図

脚位置は15mm以内で寸法誤差が生じる場合があります。

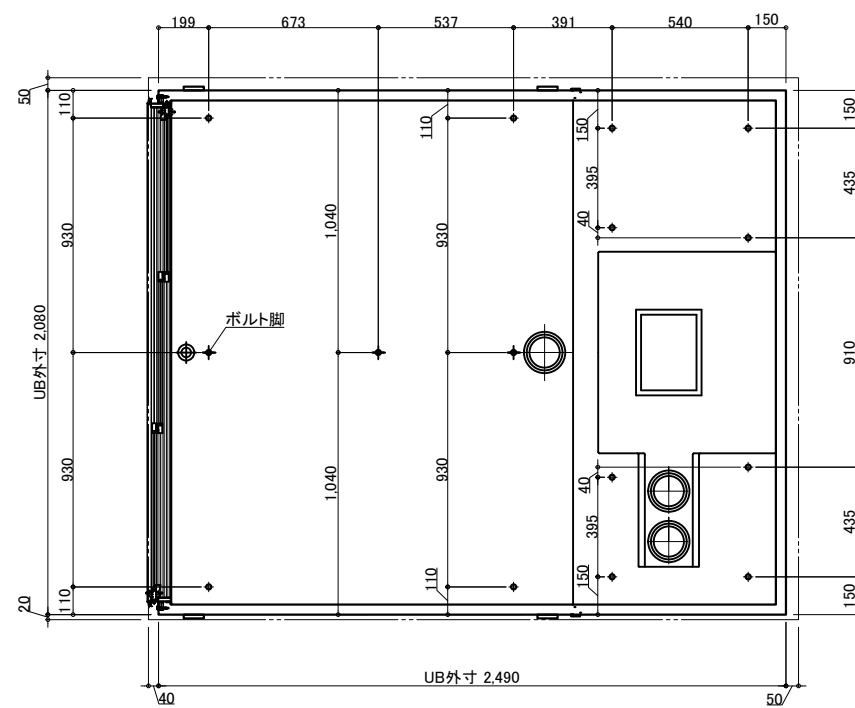


## 3枚引戸

有効開口: 1,194  
ガラリ開口面積 (cm<sup>2</sup>): 325.7



※付属の給水栓エルボ(下図参照)を管に接続し調整可能な状態で立ち上げて下さい。

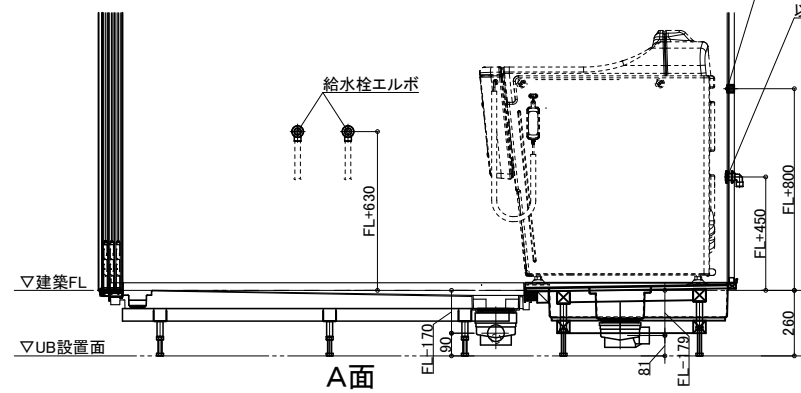

電源線通線用孔  
UB工事: 径30の開孔まで  
以降接続: 材工別途

浴槽用給水給湯配管エルボ  
UB工事: 給水栓エルボ止め  
以降接続: 材工別途

## 天井換気扇

材工別途 (オプションでの用意あり)

メーカー・品番・開口サイズをお知らせください

UB工事: 天井パネル開口まで  
以降全て一次側設備・電気工事

## ナースコール

材工別途


設置の場合は位置・開口サイズをお知らせください

UB工事: 壁パネル開口まで  
以降全て一次側設備・電気工事

## 給水・給湯接続


- 一次側設備工事:
  - ・給水管の立上(※樹脂管推奨)
  - ・給水栓エルボとの事前接続工事

- UB工事:
  - ・UB内へ引込

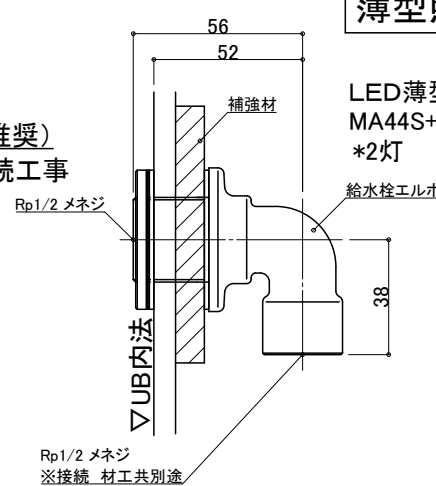


## 薄型照明

LED薄型照明  
MA44S+LED  
\*2灯

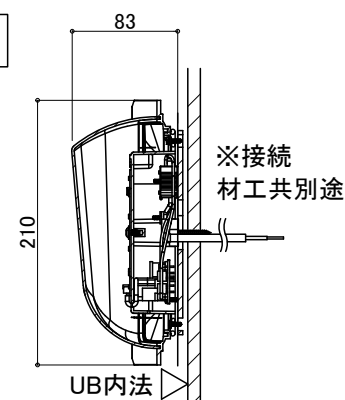

## 排水接続

(2カ所)

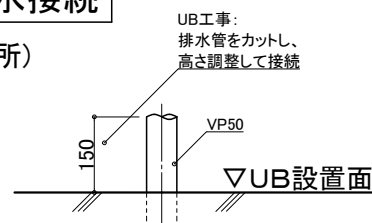

配管立ち上げ例

※排水管立ち上げ位置は防水パン脚位置より逃げて立ち上げて下さい

※ボランテ設置

物件名:

ご手配時の注意事項




受領印

◎仕様をご確認の上、受領印と日付の記入をお願いします。  
◎ご発注後の仕様変更につきましては、追加費用の発生となります。  
◎上記に伴い、納期も変更になりますのでご注意ください。


縮尺  
日付 2023.03.08

設備図  
図名 SYB-2024 C01-L  
図番 U900 B801 (V) LS  
U22\_A\_S-1


介護システムバス  
ゆとりけあ  
ベーシック  
ダイワ化成株式会社

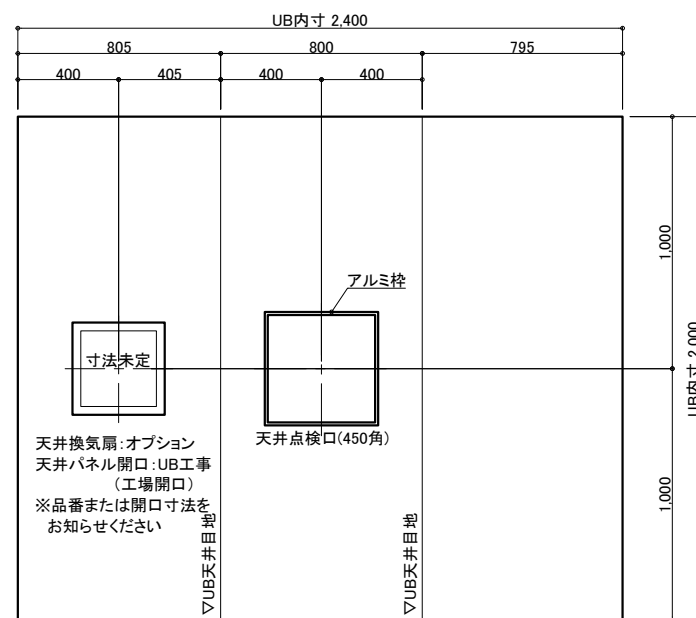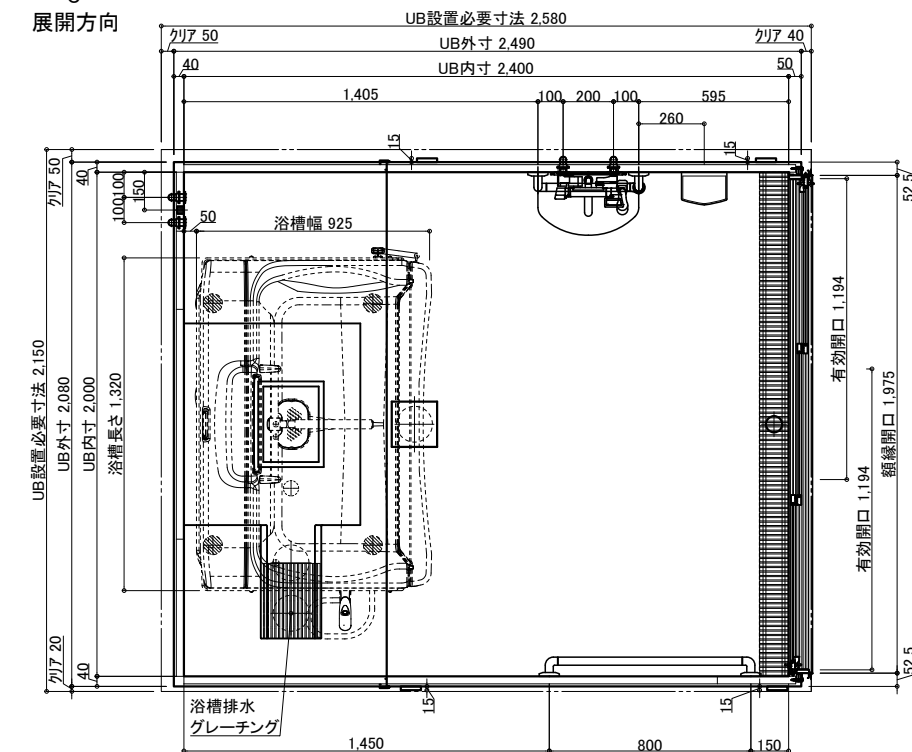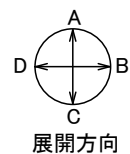


天井伏凶

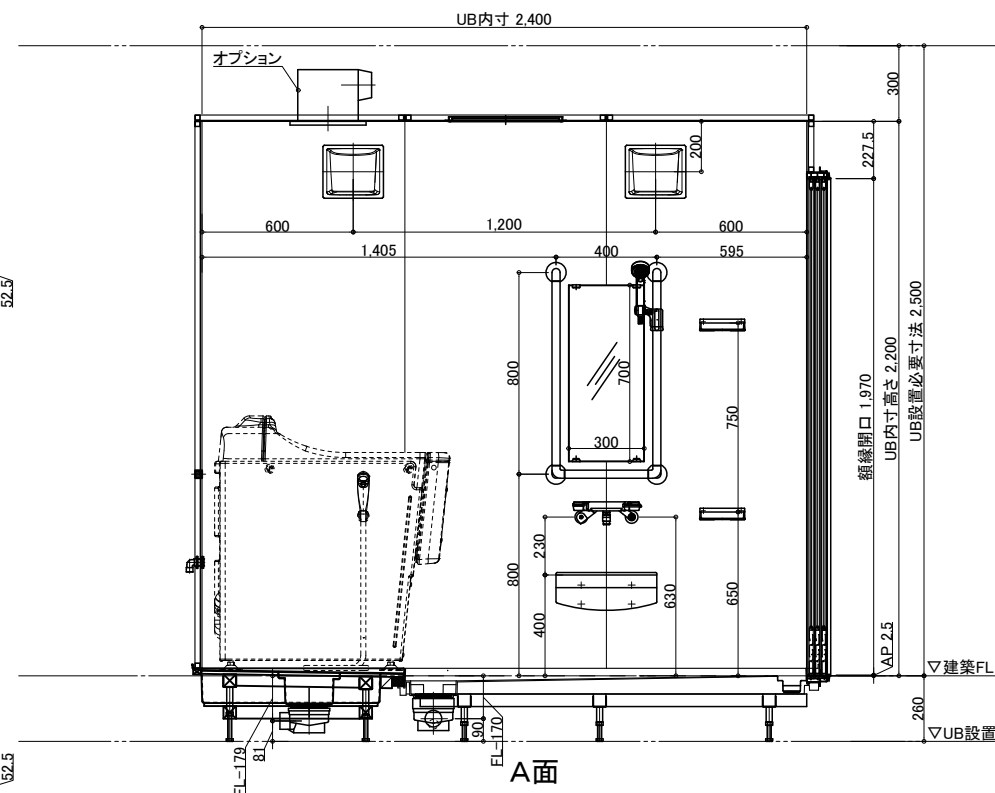


A面

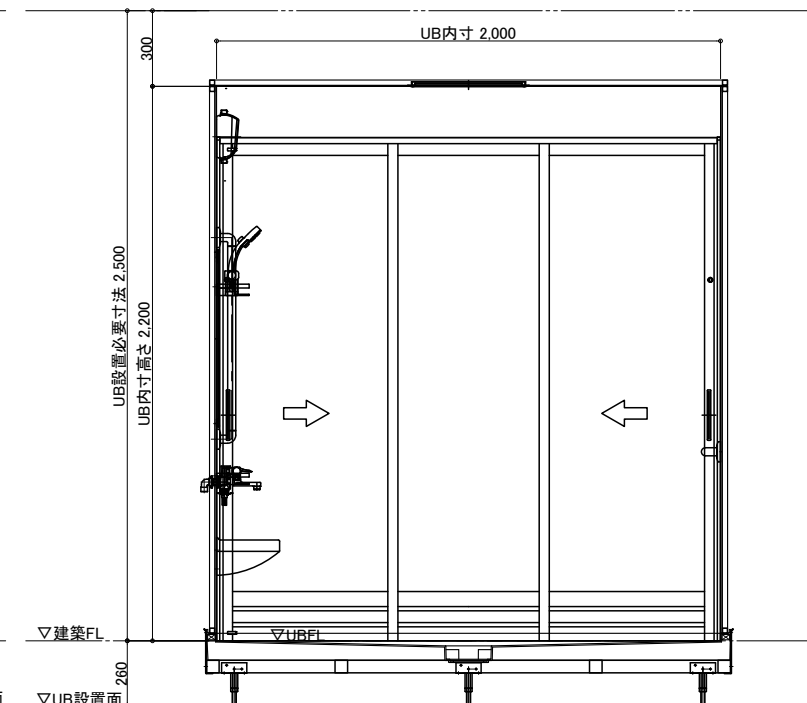

B面

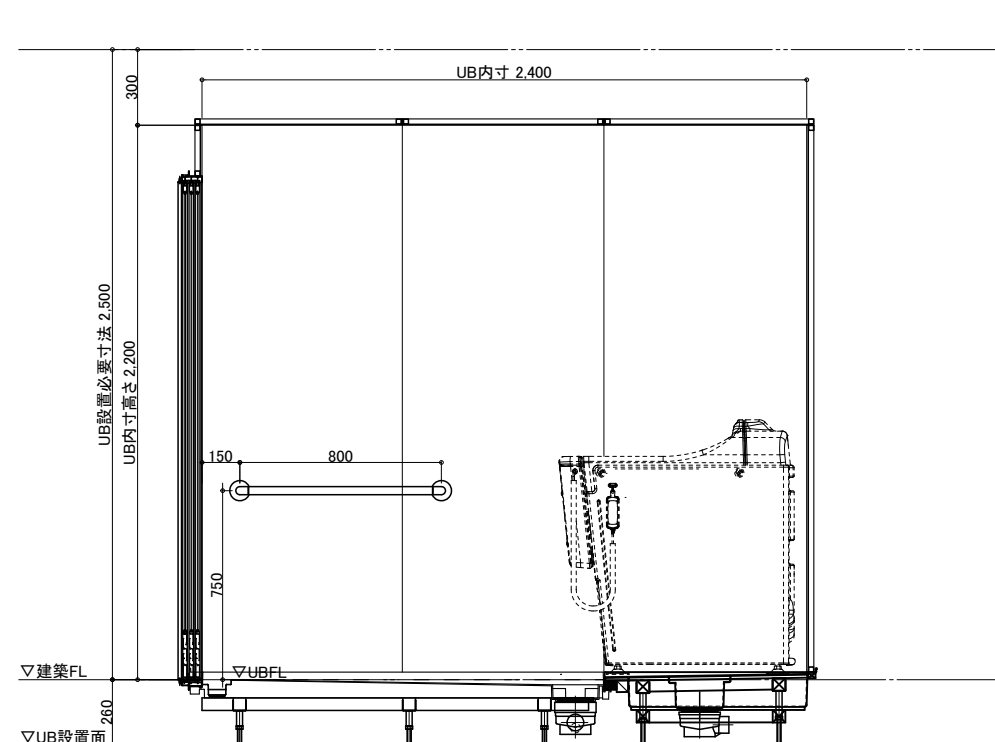

C面

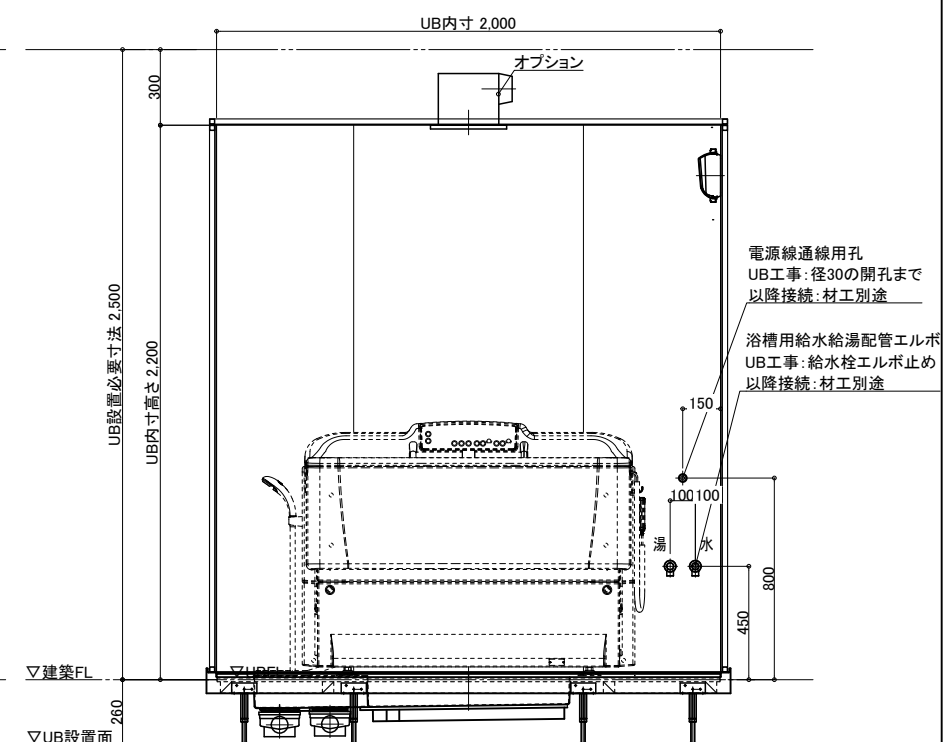

D面

名 称		仕 様	カラー	数量	名 称		仕 様	カラー	数量
本	浴槽	機械浴槽別途 (ボランテ)	－	－	本	手すり	U型 400*800 I型 800	ホワイト	1 1
	壁	スタンダードパネル／ハイグレードパネル	(＊ )	スライドフック		樹脂製	ホワイト	1	
	床	FRP	ミディアムグレー／ライトブラウン	体	ナースコール加工	UB工事：壁パネル開口まで		*オプション	
	天井	フラット天井	オフホワイト		窓枠	フリー窓枠	ホワイト	*オプション	
	ドア	3枚引き戸 (両開き)有効開口：1194	シルキーホワイト		1	給 排 水	水栓金具	洗い場水栓：サーモスイッチシャワー シャワーホース 2m 断熱カバー	1 1
収納	化粧棚	－	2	鏡	防湿ミラー300*700*15		－	1	
照明	LED薄型照明	－	2		洗面置き台		樹脂製		1
体					給水・給湯管		Rp1／2メネジ止め		
					排水管		塩ビ管 VP50		
					換気扇	UB工事：天井パネル開口まで		*オプション	

## ※ボランティア設置

物件名:

—ご手配時の注意事項—

—受領印—

◎仕様をご確認の上、受領印と日付の記入をお願いします。




◎ご発注後の仕様変更につきましては、追加費用の発生となります。

◎上記に伴い、納期も変更になりますのでご注意ください。

縮尺	1/30 (A3)
日付	2023.03.08

製品図  
図名 SYB-2024 C01-R  
図番 U900 B801(V)R  
U22 A -1



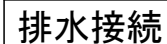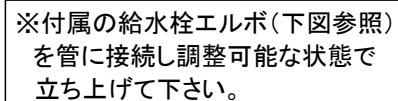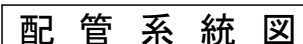

### 配管立ち上げ例

脚 位 置 図


天井換気扇

## 給水・給湯接続

- 
- LED薄型  
MA44S+L  
\*2灯
- 給水栓エルボ
- 補強材
- 56
- 52
- 38
- VUB内法
- Rp1/2 メネジ
- Rp1/2 メネジ
- ※接続 材共別途

ナースコール

## 薄型照明

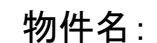


◎仕様をご確認の上、受領印と日付の記入をお願いします。

◎ご発注後の仕様変更につきましては、追加費用の発生となります。

◎上記に伴い、納期も変更になりますのでご注意下さい。

3枚引戸

有効開口:1,194  
ガラリ開口面積(cm2):325.7

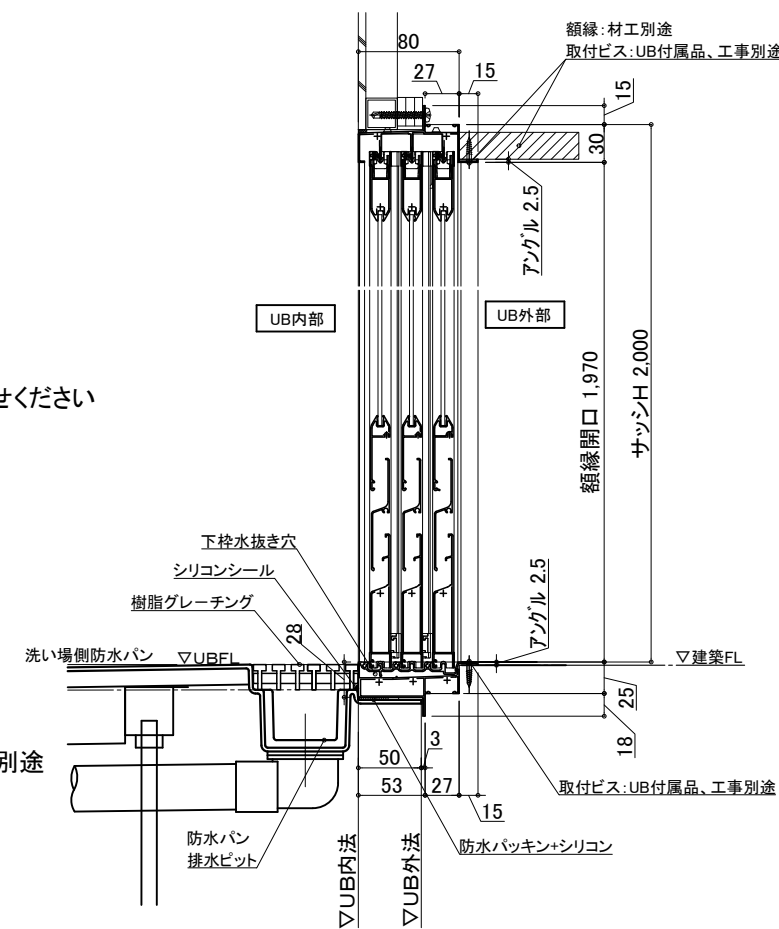

介護システムバス  
ゆとりけあ  
ベーシック  
ダイワ化成株式会社

## ※ボランティア設置

図番 U900 B801 (V)  
U22 A S-1