


※アビット設置


物件名:

U22_A_-1

介護システムバス
ゆとりけあ
ベーシック
ダイワ化成株式会社

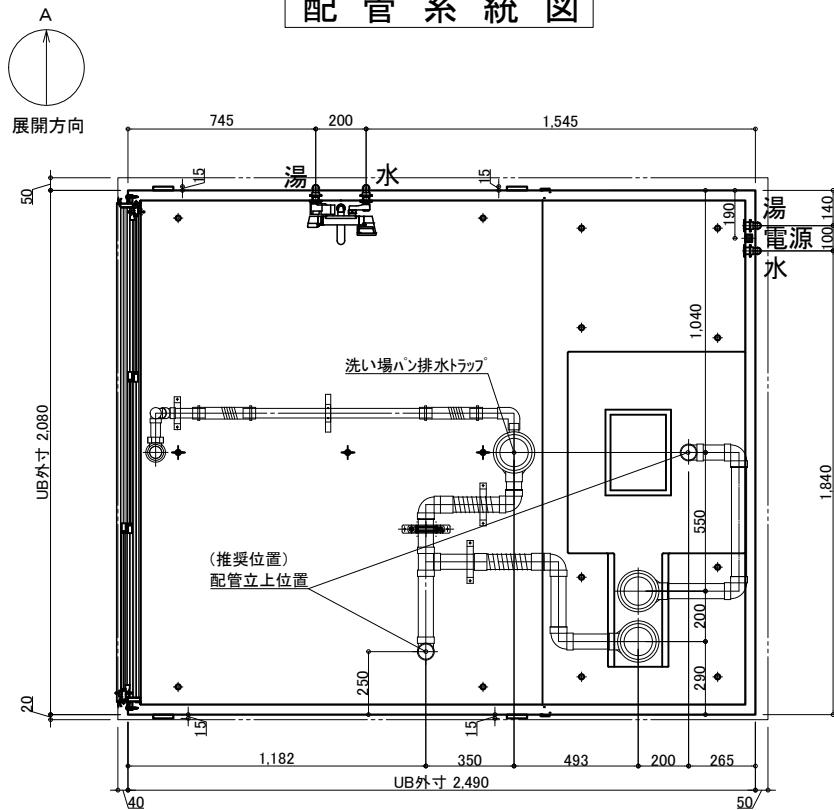


※付属の給水栓エルボ(下図参照)
を管に接続し調整可能な状態で
立ち上げて下さい。

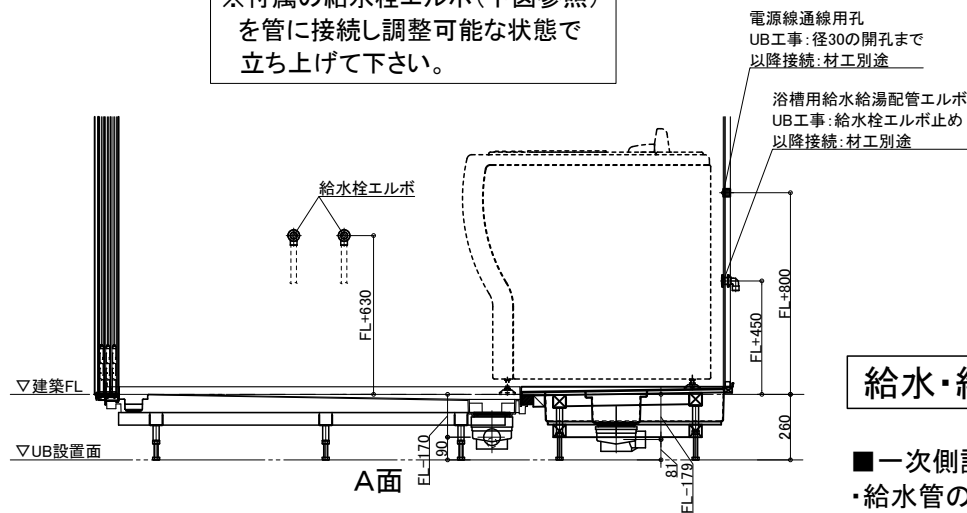

排水接続

(2カ所)

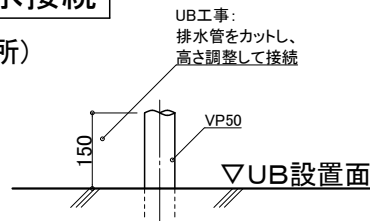


配管立ち上げ例

※排水管立ち上げ位置は防水パン
脚位置より逃げて立ち上げて下さい

脚位置図

脚位置は15mm以内で寸法誤差が生じる場合があります。

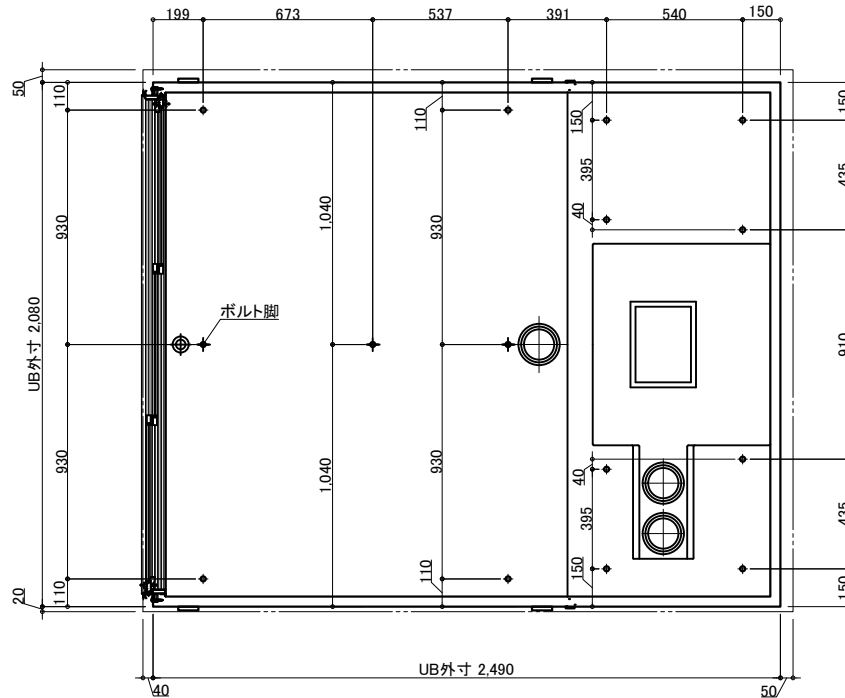

天井換気扇

材工別途(オプションでの用意あり)

メーカー・品番・開口サイズをお知らせください

UB工事: 天井パネル開口まで
以降全て一次側設備・電気工事

ナースコール

材工別途


設置の場合は位置・開口サイズをお知らせください

UB工事: 壁パネル開口まで
以降全て一次側設備・電気工事

給水・給湯接続

- 一次側設備工事:
- ・給水管の立上(※樹脂管推奨)
 - ・給水栓エルボとの事前接続工事

- UB工事:
- ・UB内へ引込

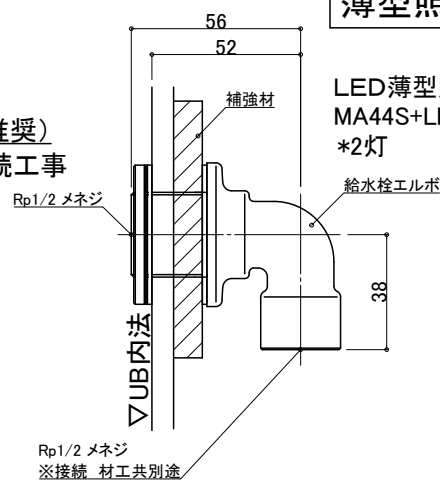

薄型照明

LED薄型照明
MA44S+LED
*2灯

給水栓エルボ

210


83

UB内法

※接続
材工共別途

3枚引戸

有効開口: 1,194
ガラリ開口面積(cm²): 325.7

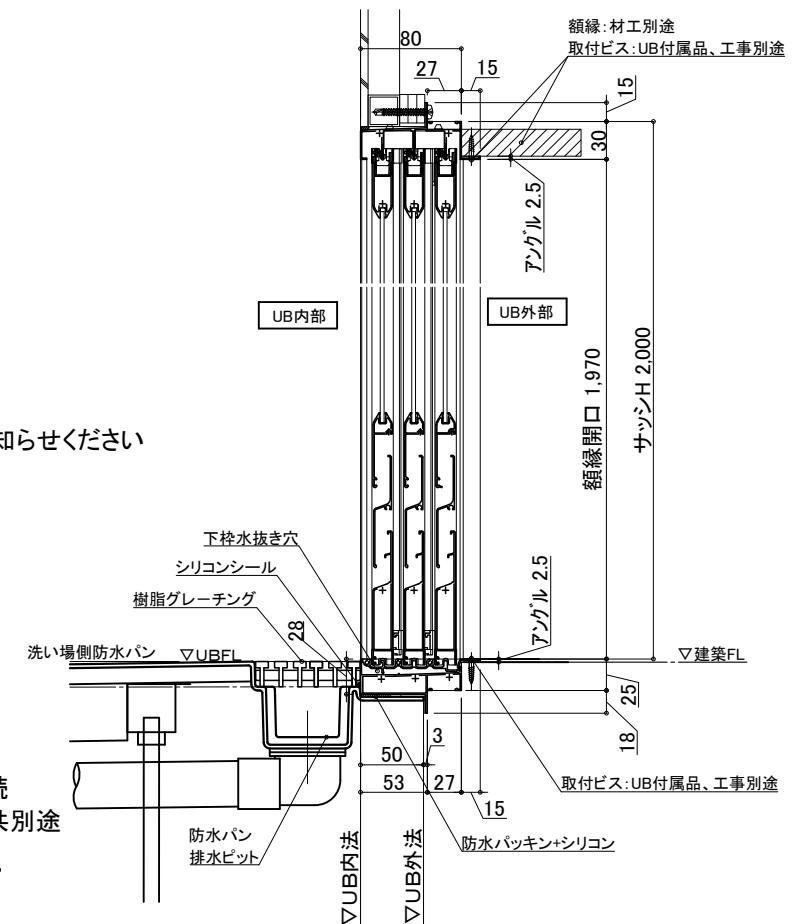

物件名:

ご手配時の注意事項

受領印



◎仕様をご確認の上、受領印と日付の記入をお願いします。
◎ご発注後の仕様変更につきましては、追加費用の発生となります。
◎上記に伴い、納期も変更になりますのでご注意ください。

縮尺
日付 2023.01.30


設備図
図名 SYB-2024 C01-L
図番 U900 B801 (A) LS
U22_A_S-1

※アビット設置


介護システムバス
ゆとりけあ
ベーシック
ダイワ化成株式会社

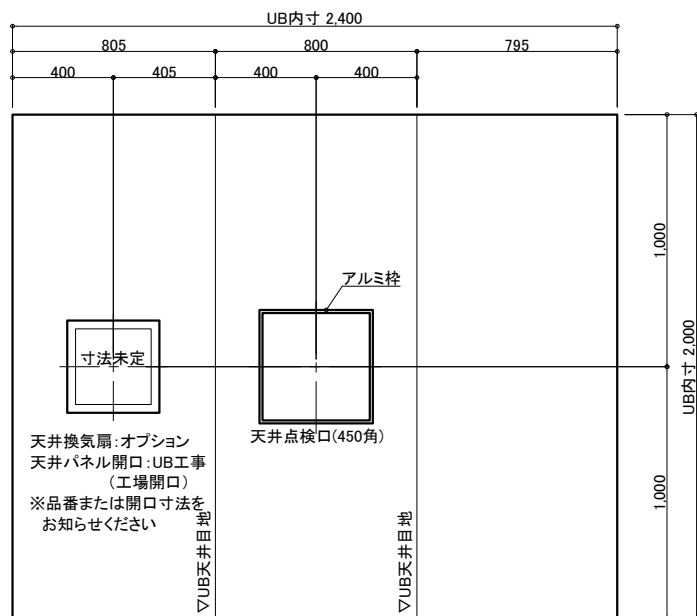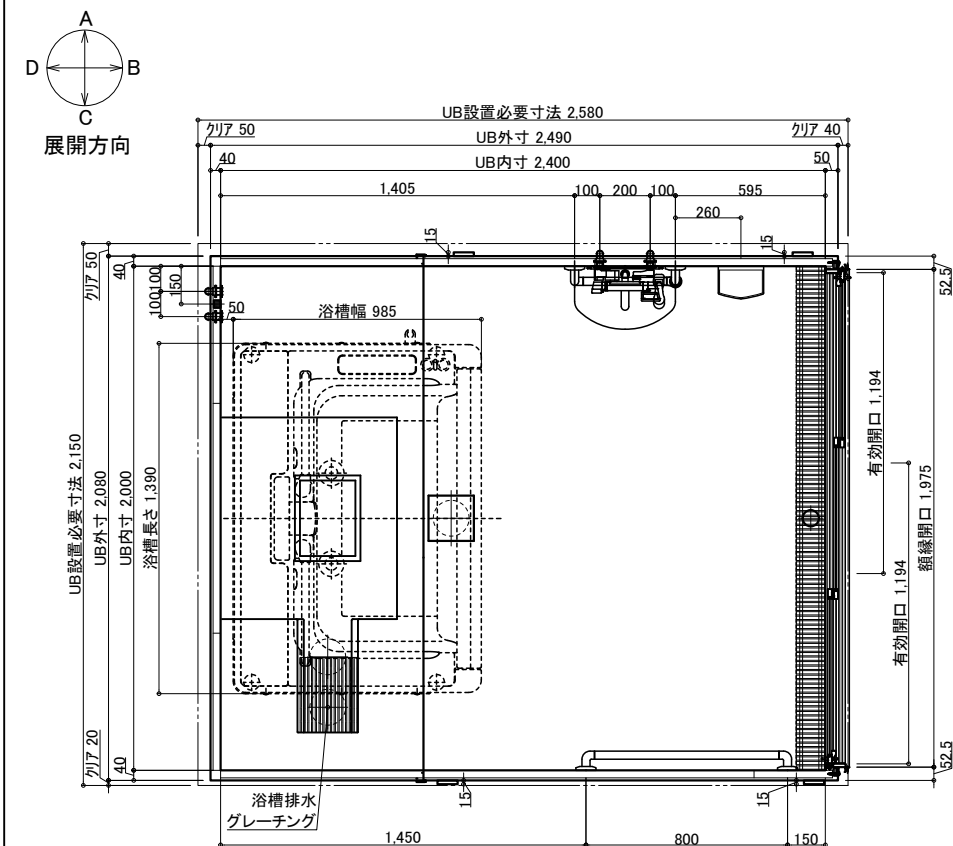


天井伏図

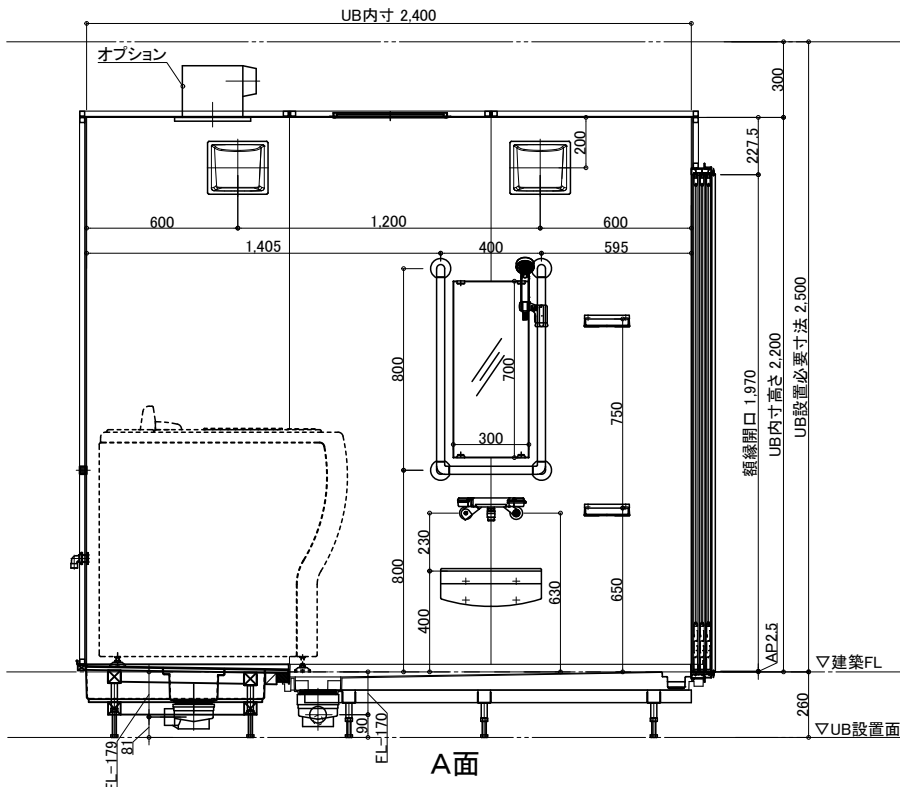


A面

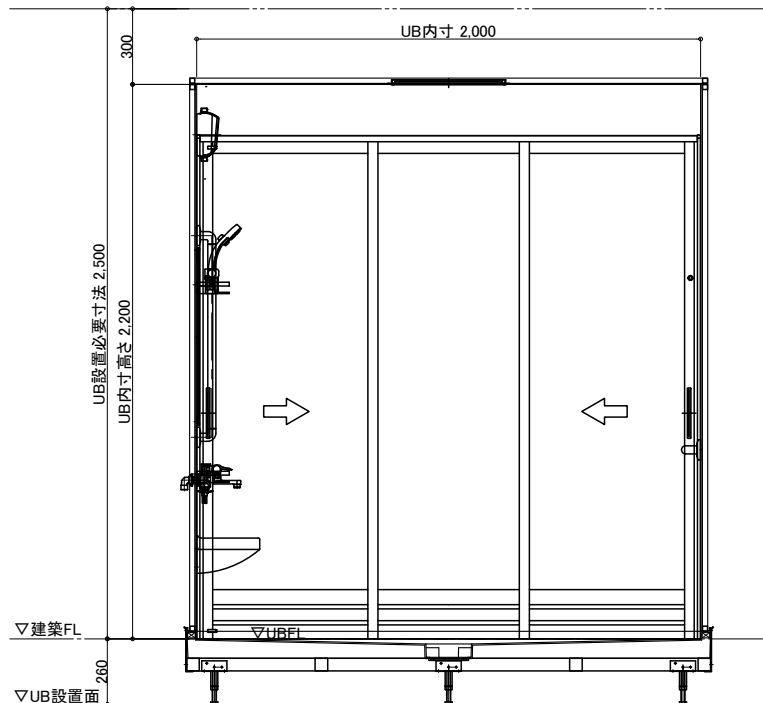

B面

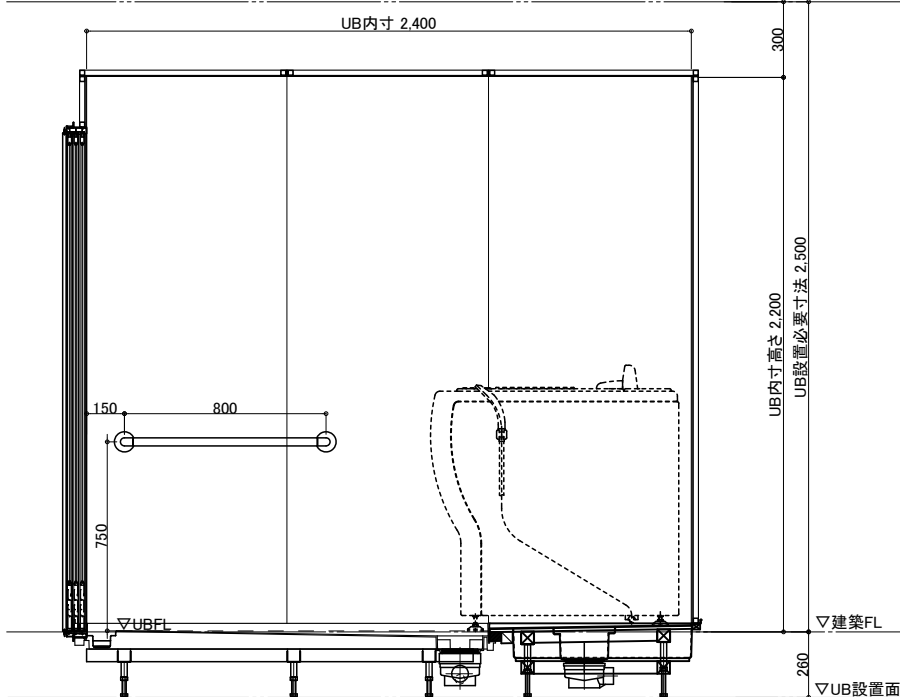

C面

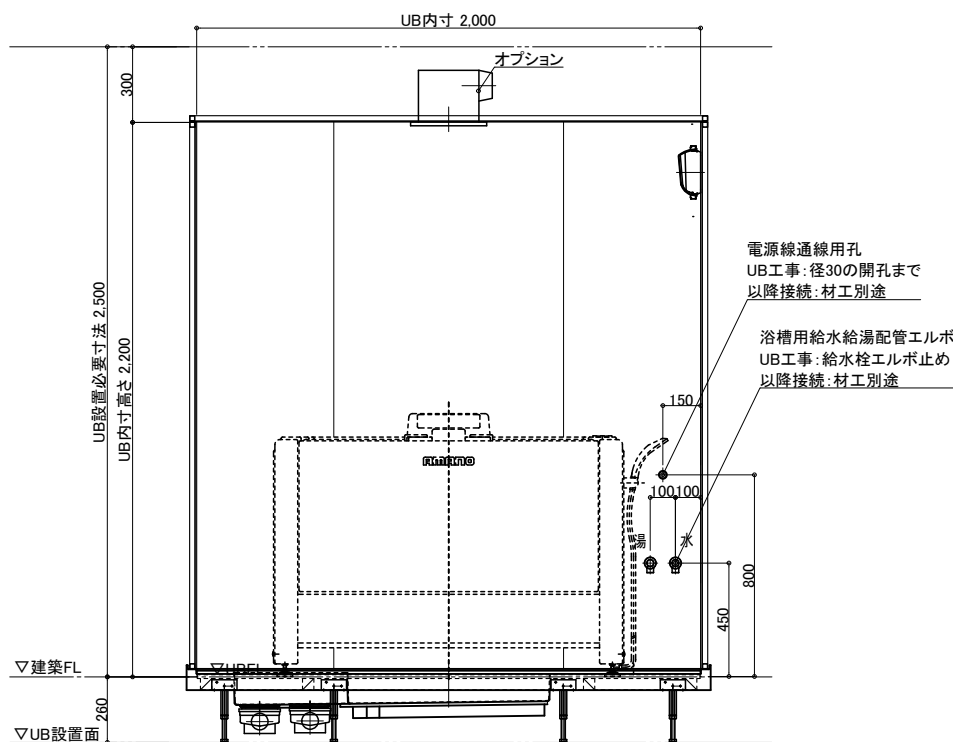

D面

名称	仕様	カラー	数量	名称	仕様	カラー	数量
浴槽	機械浴槽別途 (アビット)	—	—	手すり	U型 400*800	ホワイト	1
壁	スタンダードパネル/ハイグレードパネル	(*)	—	スライドフック	I型 800	ホワイト	1
床	FRP	ミディアムグレー/ライトブラウン	—	窓枠	樹脂製	ホワイト	1
天井	フラット天井	オフホワイト	—	ナースコール加工	UB工事: 壁パネル開口まで	—	*オプション
ドア	3枚引き戸 (両開き) 有効開口: 1194	シルキーホワイト	1	窓枠	フリー窓枠	ホワイト	*オプション
収納	化粧棚	—	2	洗い場水栓: サーマスイッチシャワー シャワーホース 2m	—	—	1
照明	LED薄型照明	—	2	断熱カバー	—	—	1
鏡	防湿ミラー 300*700*t5	—	1	ボウルバルブ: 材工別途 UB給水栓エルボまで	—	—	—
洗面置き台	樹脂製	—	1	給水・給湯管	Rp1/2メネジ止め	—	—
				排水管	塩ビ管 VP50	—	—
				換気扇	UB工事: 天井パネル開口まで	—	*オプション

※アビット設置

物件名:

介護システムバス
ゆとりけあ
ベーシック
ダイワ化成株式会社

ご手配時の注意事項


- ◎仕様をご確認の上、受領印と日付の記入をお願いします。
- ◎ご発注後の仕様変更につきましては、追加費用の発生となります。
- ◎上記に伴い、納期も変更になりますのでご注意ください。

受領印



縮尺 1/30 (A3)
日付 2023.01.30




製品図
図名 SYB-2024 C01-R
U900 B801 (A) R
図番 U22_A_1

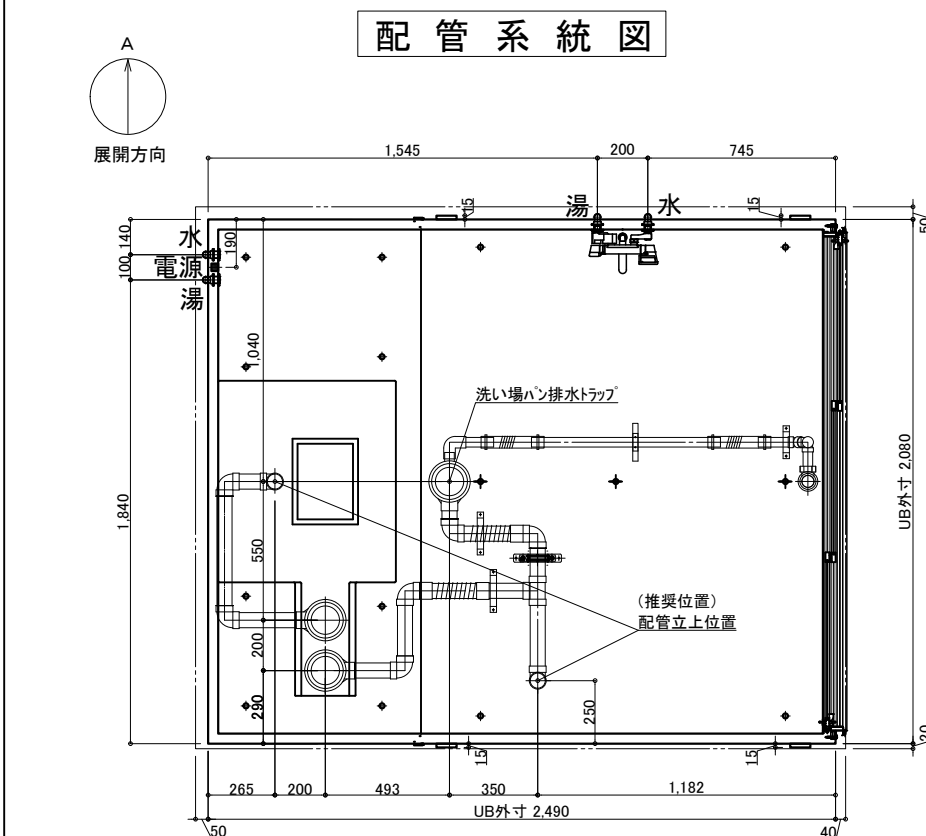


※付属の給水栓エルボ(下図参照)
を管に接続し調整可能な状態で
立ち上げて下さい。

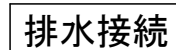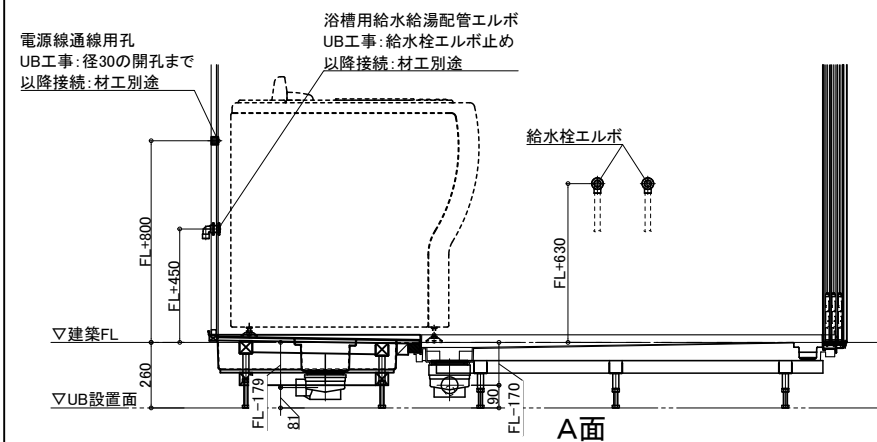

(2カ所)

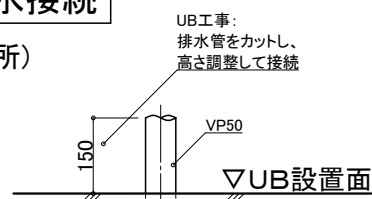

※排水管立ち上げ位置は防水パン
脚位置より逃げて立ち上げて下さい

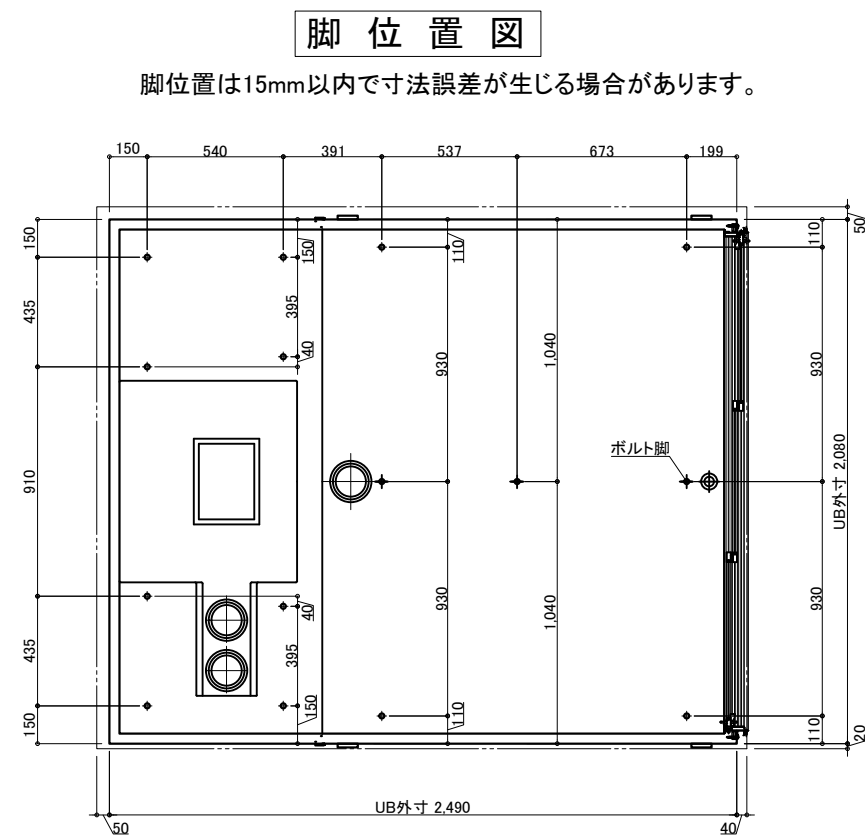


天井換気扇

材工別途(オプションでの用意あり)

メーカー・品番・開口サイズをお知らせください

UB工事:天井パネル開口まで
以降全て一次側設備・電気工事

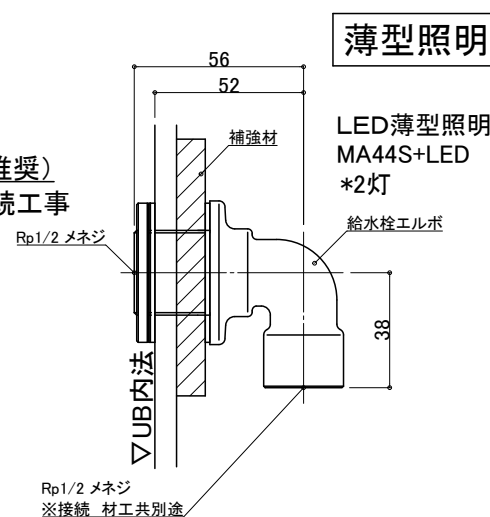


ナースコール

材工別途


設置の場合は位置・開口サイズをお知らせください

UB工事:壁パネル開口まで
以降全て一次側設備・電気工事

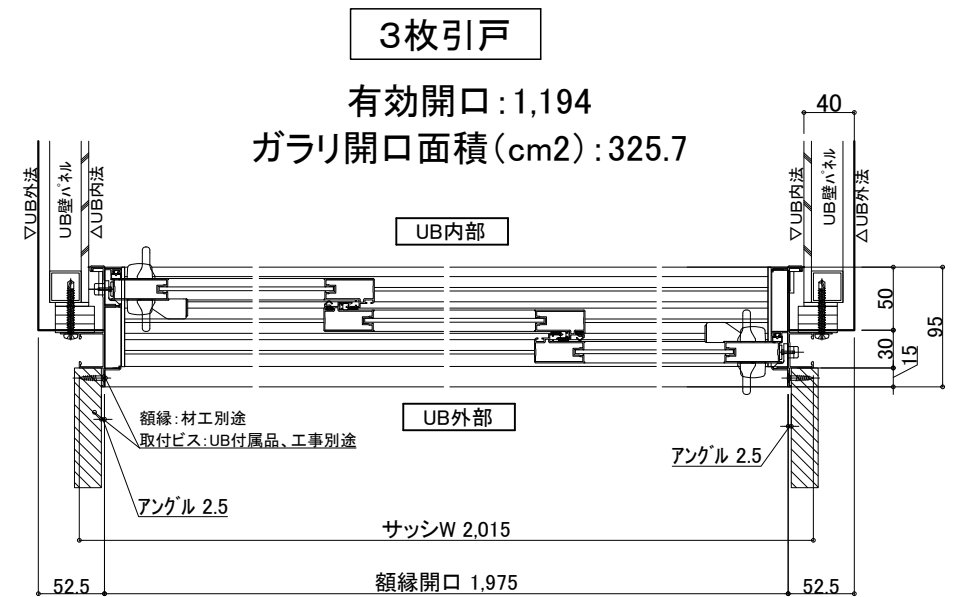

有効開口: 1,194

ガラリ開口面積 (cm²): 325.7

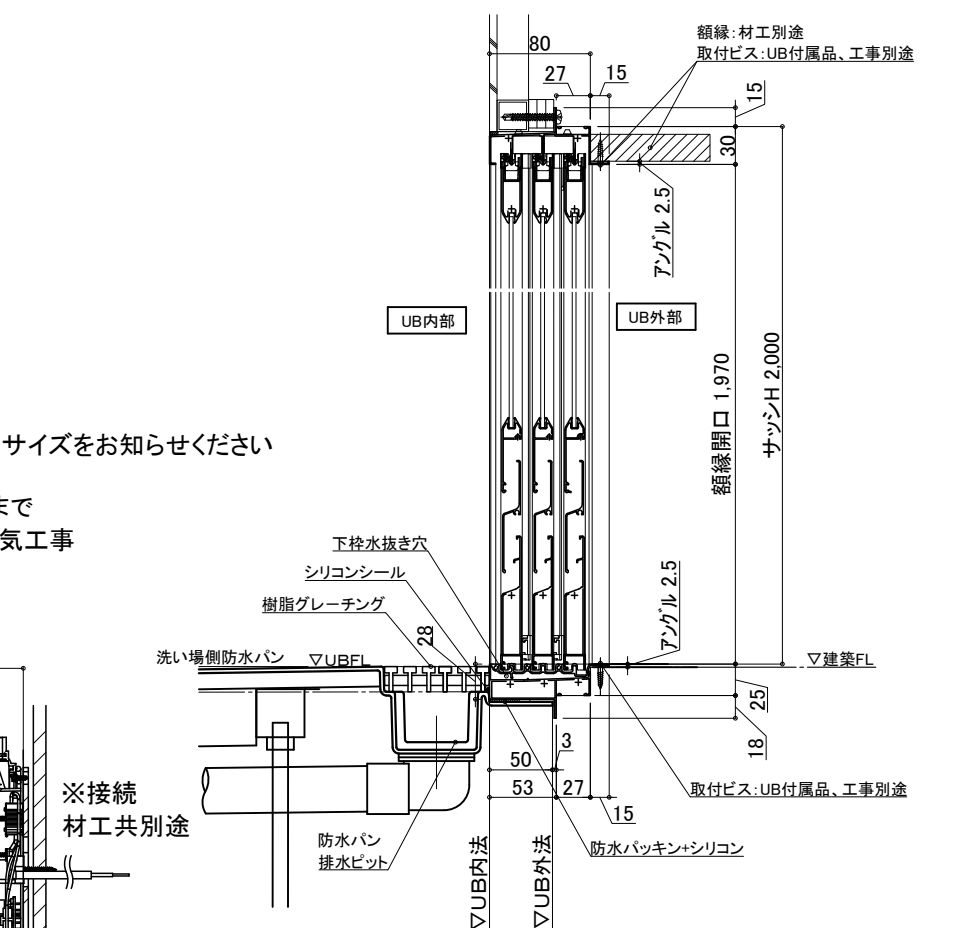

物件名：

※アビット設置

介護システムバス
ゆとりけあ
ベーシック
タイワ化成株式会社

—ご手配時の注意事項—

- ◎仕様をご確認の上、受領印と日付の記入をお願いします。
- ◎ご発注後の仕様変更につきましては、追加費用の発生となります。
- ◎上記に伴い、納期も変更になりますのでご注意ください。

—受領印—

| 縮尺

日付 2023.01.30

設備図

SYB-2024 C01-R

U900 B801 (A) RS

图番 U22 A S-1