

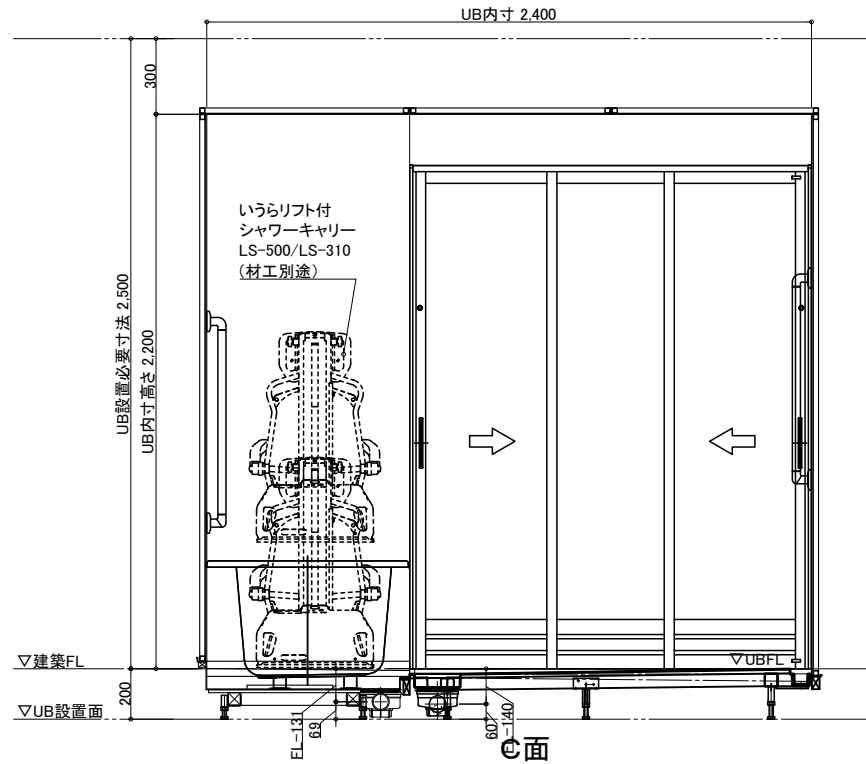



天井伏図

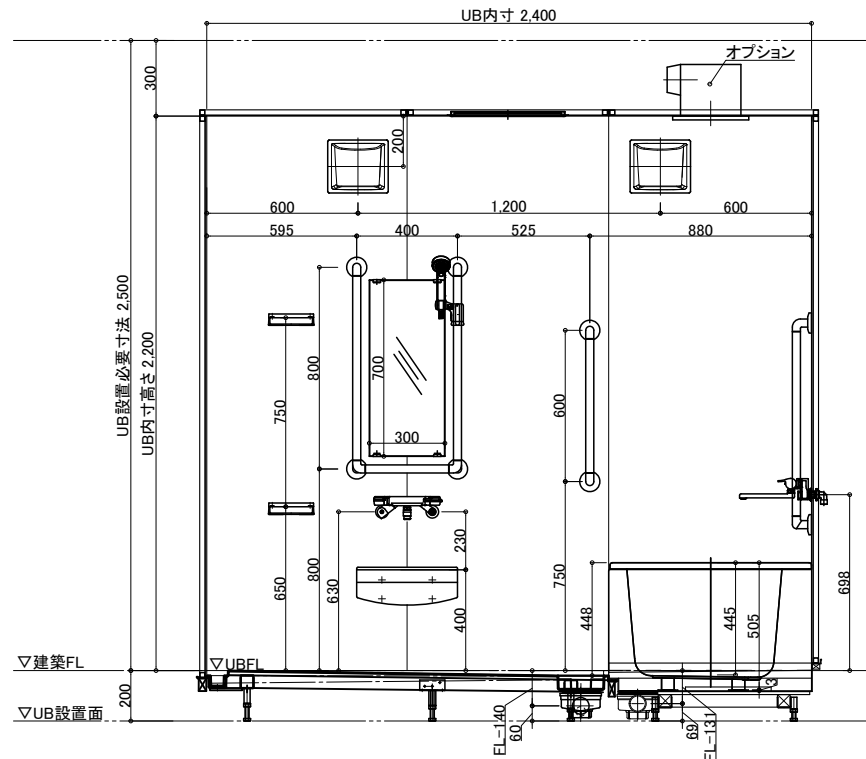

C面

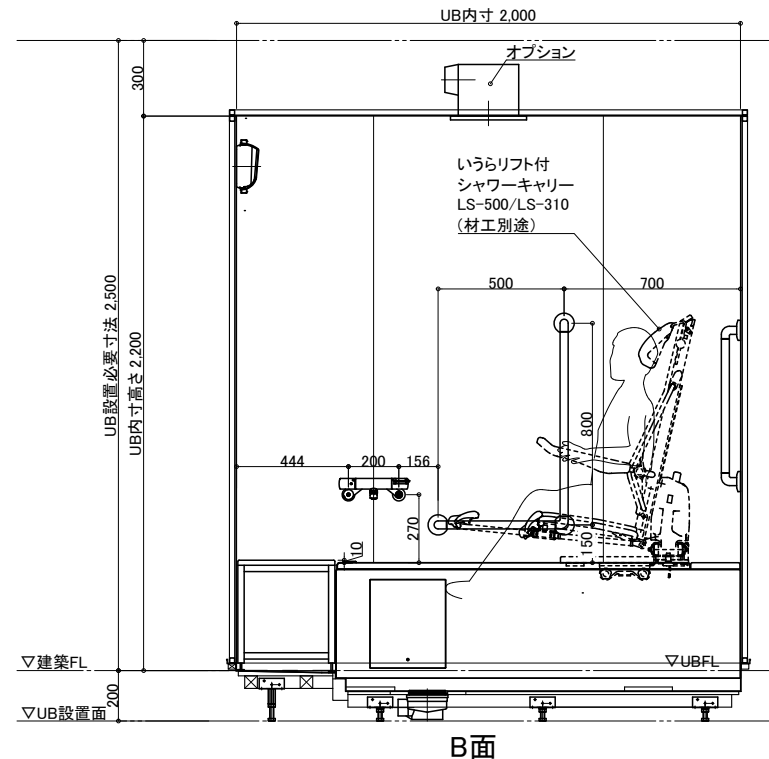

B面

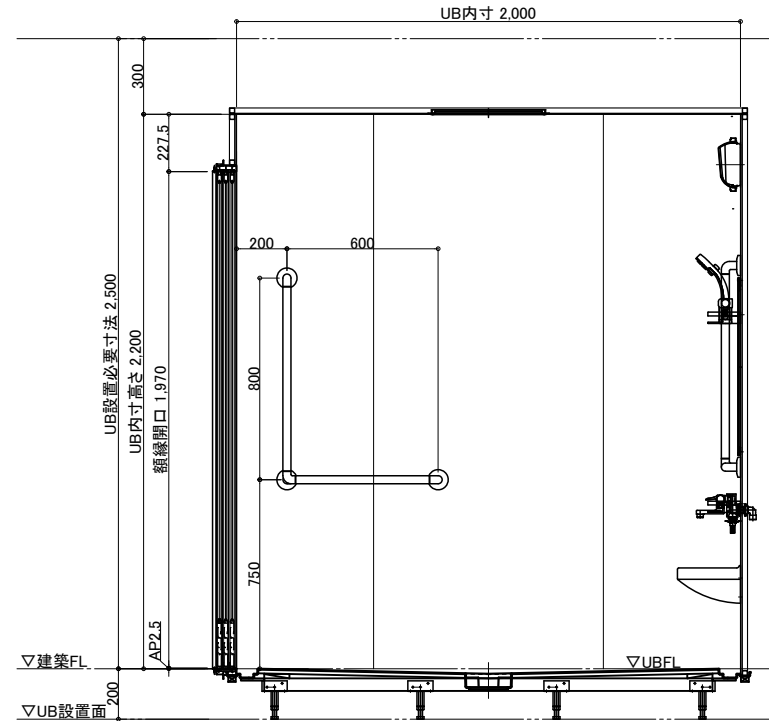

D面

名称	仕様	カラー	数量	名称	仕様	カラー	数量
浴槽	FRP浴槽 FP-1480W ポップアップ栓	ホワイト	1	手すり	U型 400*800	ホワイト	1
エプロン	ABS	ホワイト			I型 600	ホワイト	1
デッキカウンター	FRP	ホワイト			L型 800*500	ホワイト	1
壁	スタンダードパネル/ハイグレードパネル (*)				L型 800*600	ホワイト	1
床	FRP	ミディアムグレー/ライトブラウン		スライドフック	樹脂製	ホワイト	1
天井	フラット天井	オフホワイト		フロフト	巻きフト	ホワイト	*オプション
ドア	3枚引き戸(両開き)有効開口:924	シルキーホワイト	1	ナースコール加工	UB工事:壁パネル開口まで		*オプション
収納	化粧棚	—	2	窓栓	フリー窓栓	ホワイト	*オプション
照明	LED薄型照明	—	2	水栓金具	洗い場水栓:サーモスイッチシャワーシャワーホース 2m		1
洗面置き台	樹脂製		1		浴槽水栓:サーモ壁付浴槽水栓		1
鏡	防湿ミラー300*700*t5		1		断熱カバー		2
移乗台	樹脂製	ホワイト/グリーン/ピンク/ブルー	1	給水・給湯管	Rp1/2メネジ止め		
リフト	いすらリフト付シャワーキャリア LS-310/LS-500-LTA-100		別途	排水管	塩ビ管 VP50		
				換気扇	UB工事:天井パネル開口まで		*オプション

## 物件名:

ご心配時の注意事項

受領印

- ◎仕様をご確認の上、受領印と日付の記入をお願いします。
- ◎ご発注後の仕様変更につきましては、追加費用の発生となります。
- ◎上記に伴い、納期も変更になりますのでご注意ください。

縮尺 1/30 (A3)

日付 2023.01.30





図名 製品図

図番 SYB-2024 D02-L


U900 B322(200)L

U22\_A\_-1


介護システムバス  
ゆとりけあ  
ベーシック  
ダイワ化成株式会社

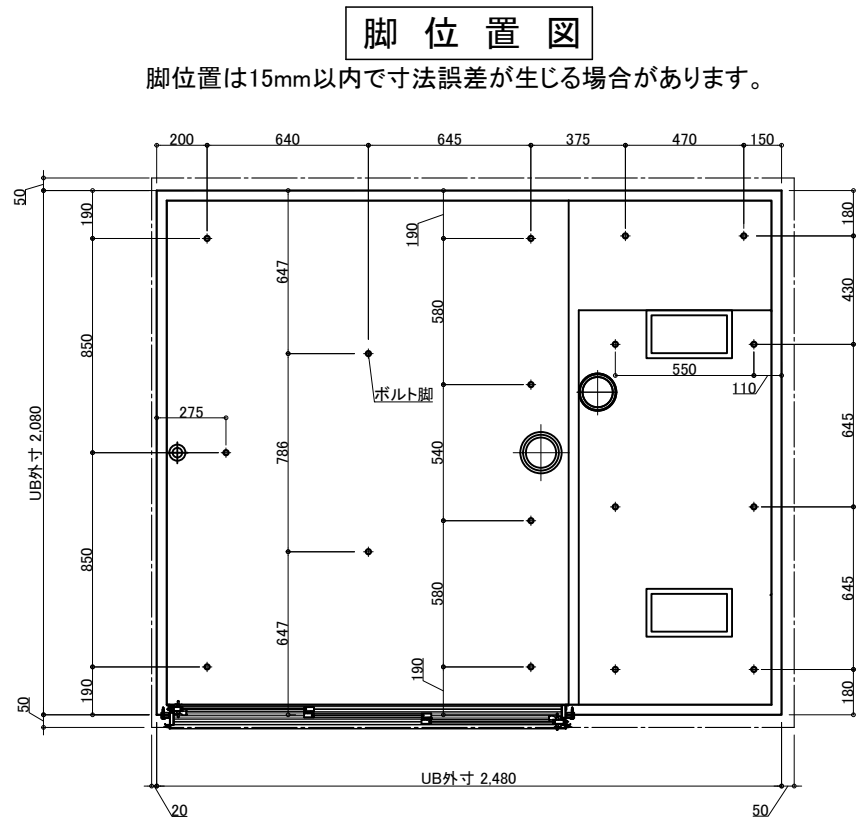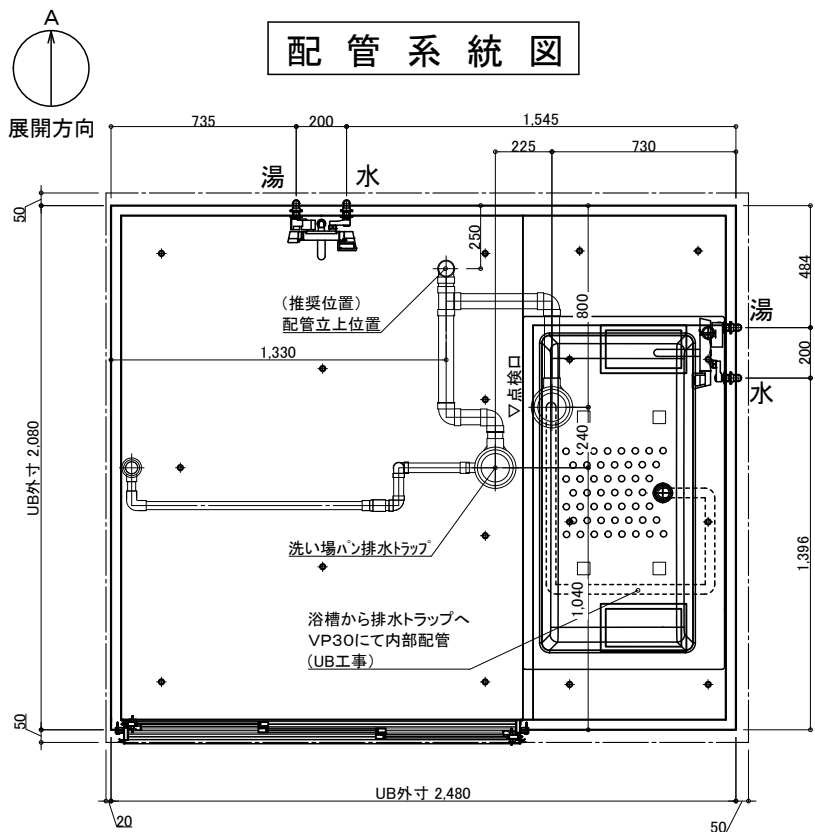

※付属の給水栓エルボ(下図参照)  
を管に接続し調整可能な状態で  
立ち上げて下さい。

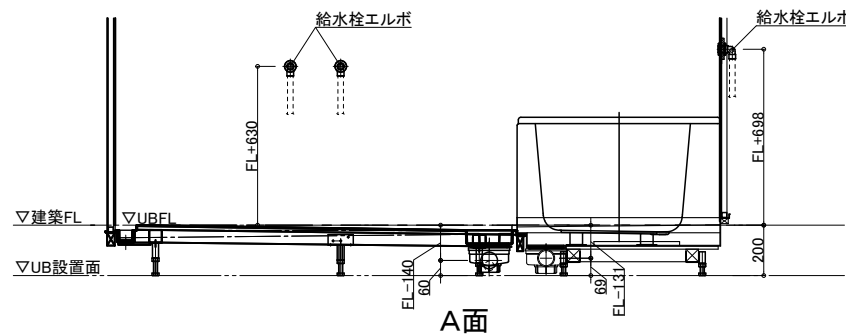

排水接続 \*埋め込み必要

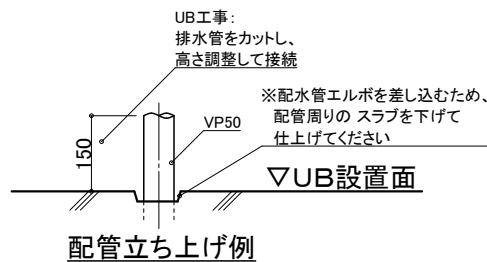

※排水管立ち上げ位置は指定寸法で立ち上げてください

※排水管立ち上げ位置は防水パン  
脚位置より逃げて立ち上げて下さい

天井換気扇

材工別途 (オプションでの用意あり)

メーカー・品番・開口サイズをお知らせください

UB工事: 天井パネル開口まで  
以降全て一次側設備・電気工事

ナースコール

材工別途


設置の場合は位置・開口サイズをお知らせください

UB工事: 壁パネル開口まで  
以降全て一次側設備・電気工事

給水・給湯接続



- 一次側設備工事:
- ・給水管の立上 (※樹脂管推奨)
  - ・給水栓エルボとの事前接続工事

- UB工事:
- ・UB内へ引込

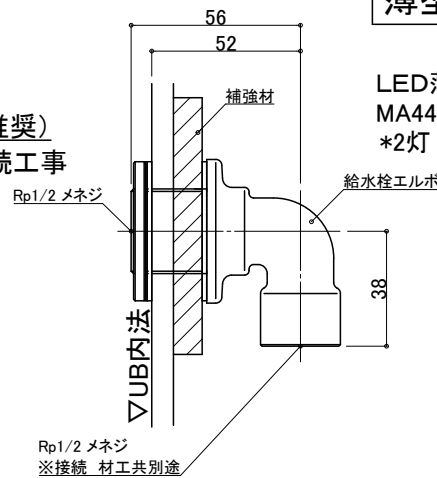

薄型照明

LED薄型照明  
MA44S+LED  
\*2灯

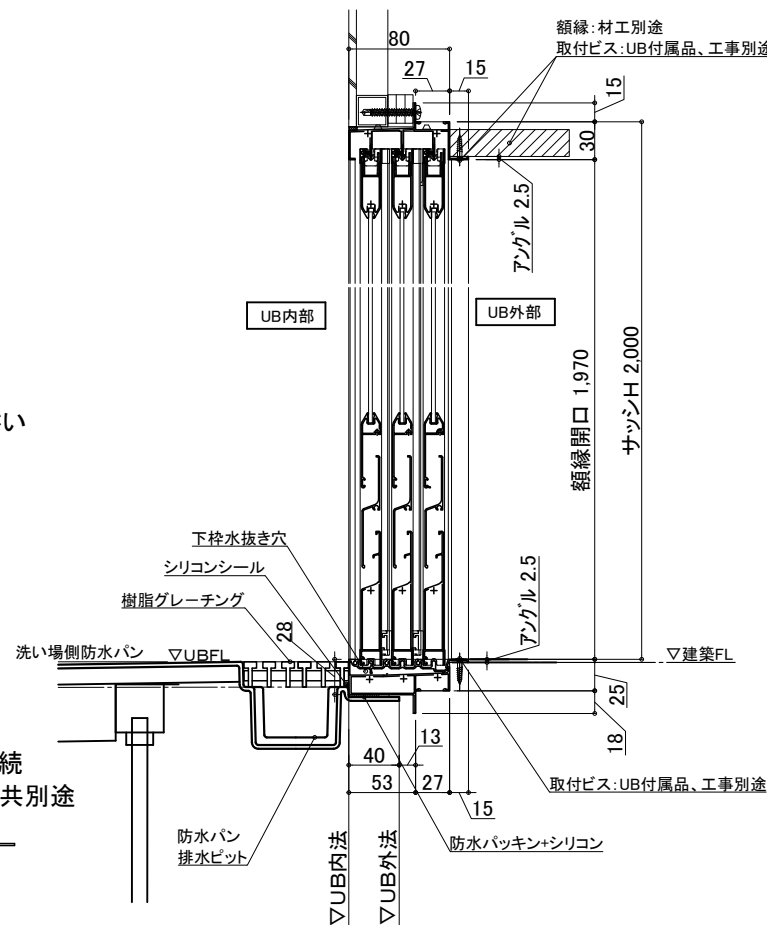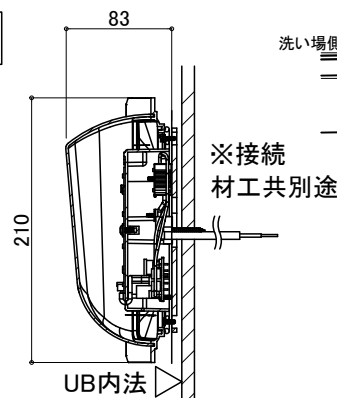

物件名:

介護システムバス  
ゆとりけあ  
ベーシック  
ダイワ化成株式会社

ご手配時の注意事項

- ◎仕様をご確認の上、受領印と日付の記入をお願いします。
- ◎ご発注後の仕様変更につきましては、追加費用の発生となります。
- ◎上記に伴い、納期も変更になりますのでご注意ください。

受領印

縮尺

日付 2023.01.30




図名

SYB-2024 D02-L

図番

U900 B322(200)LS

U22\_A\_S-1

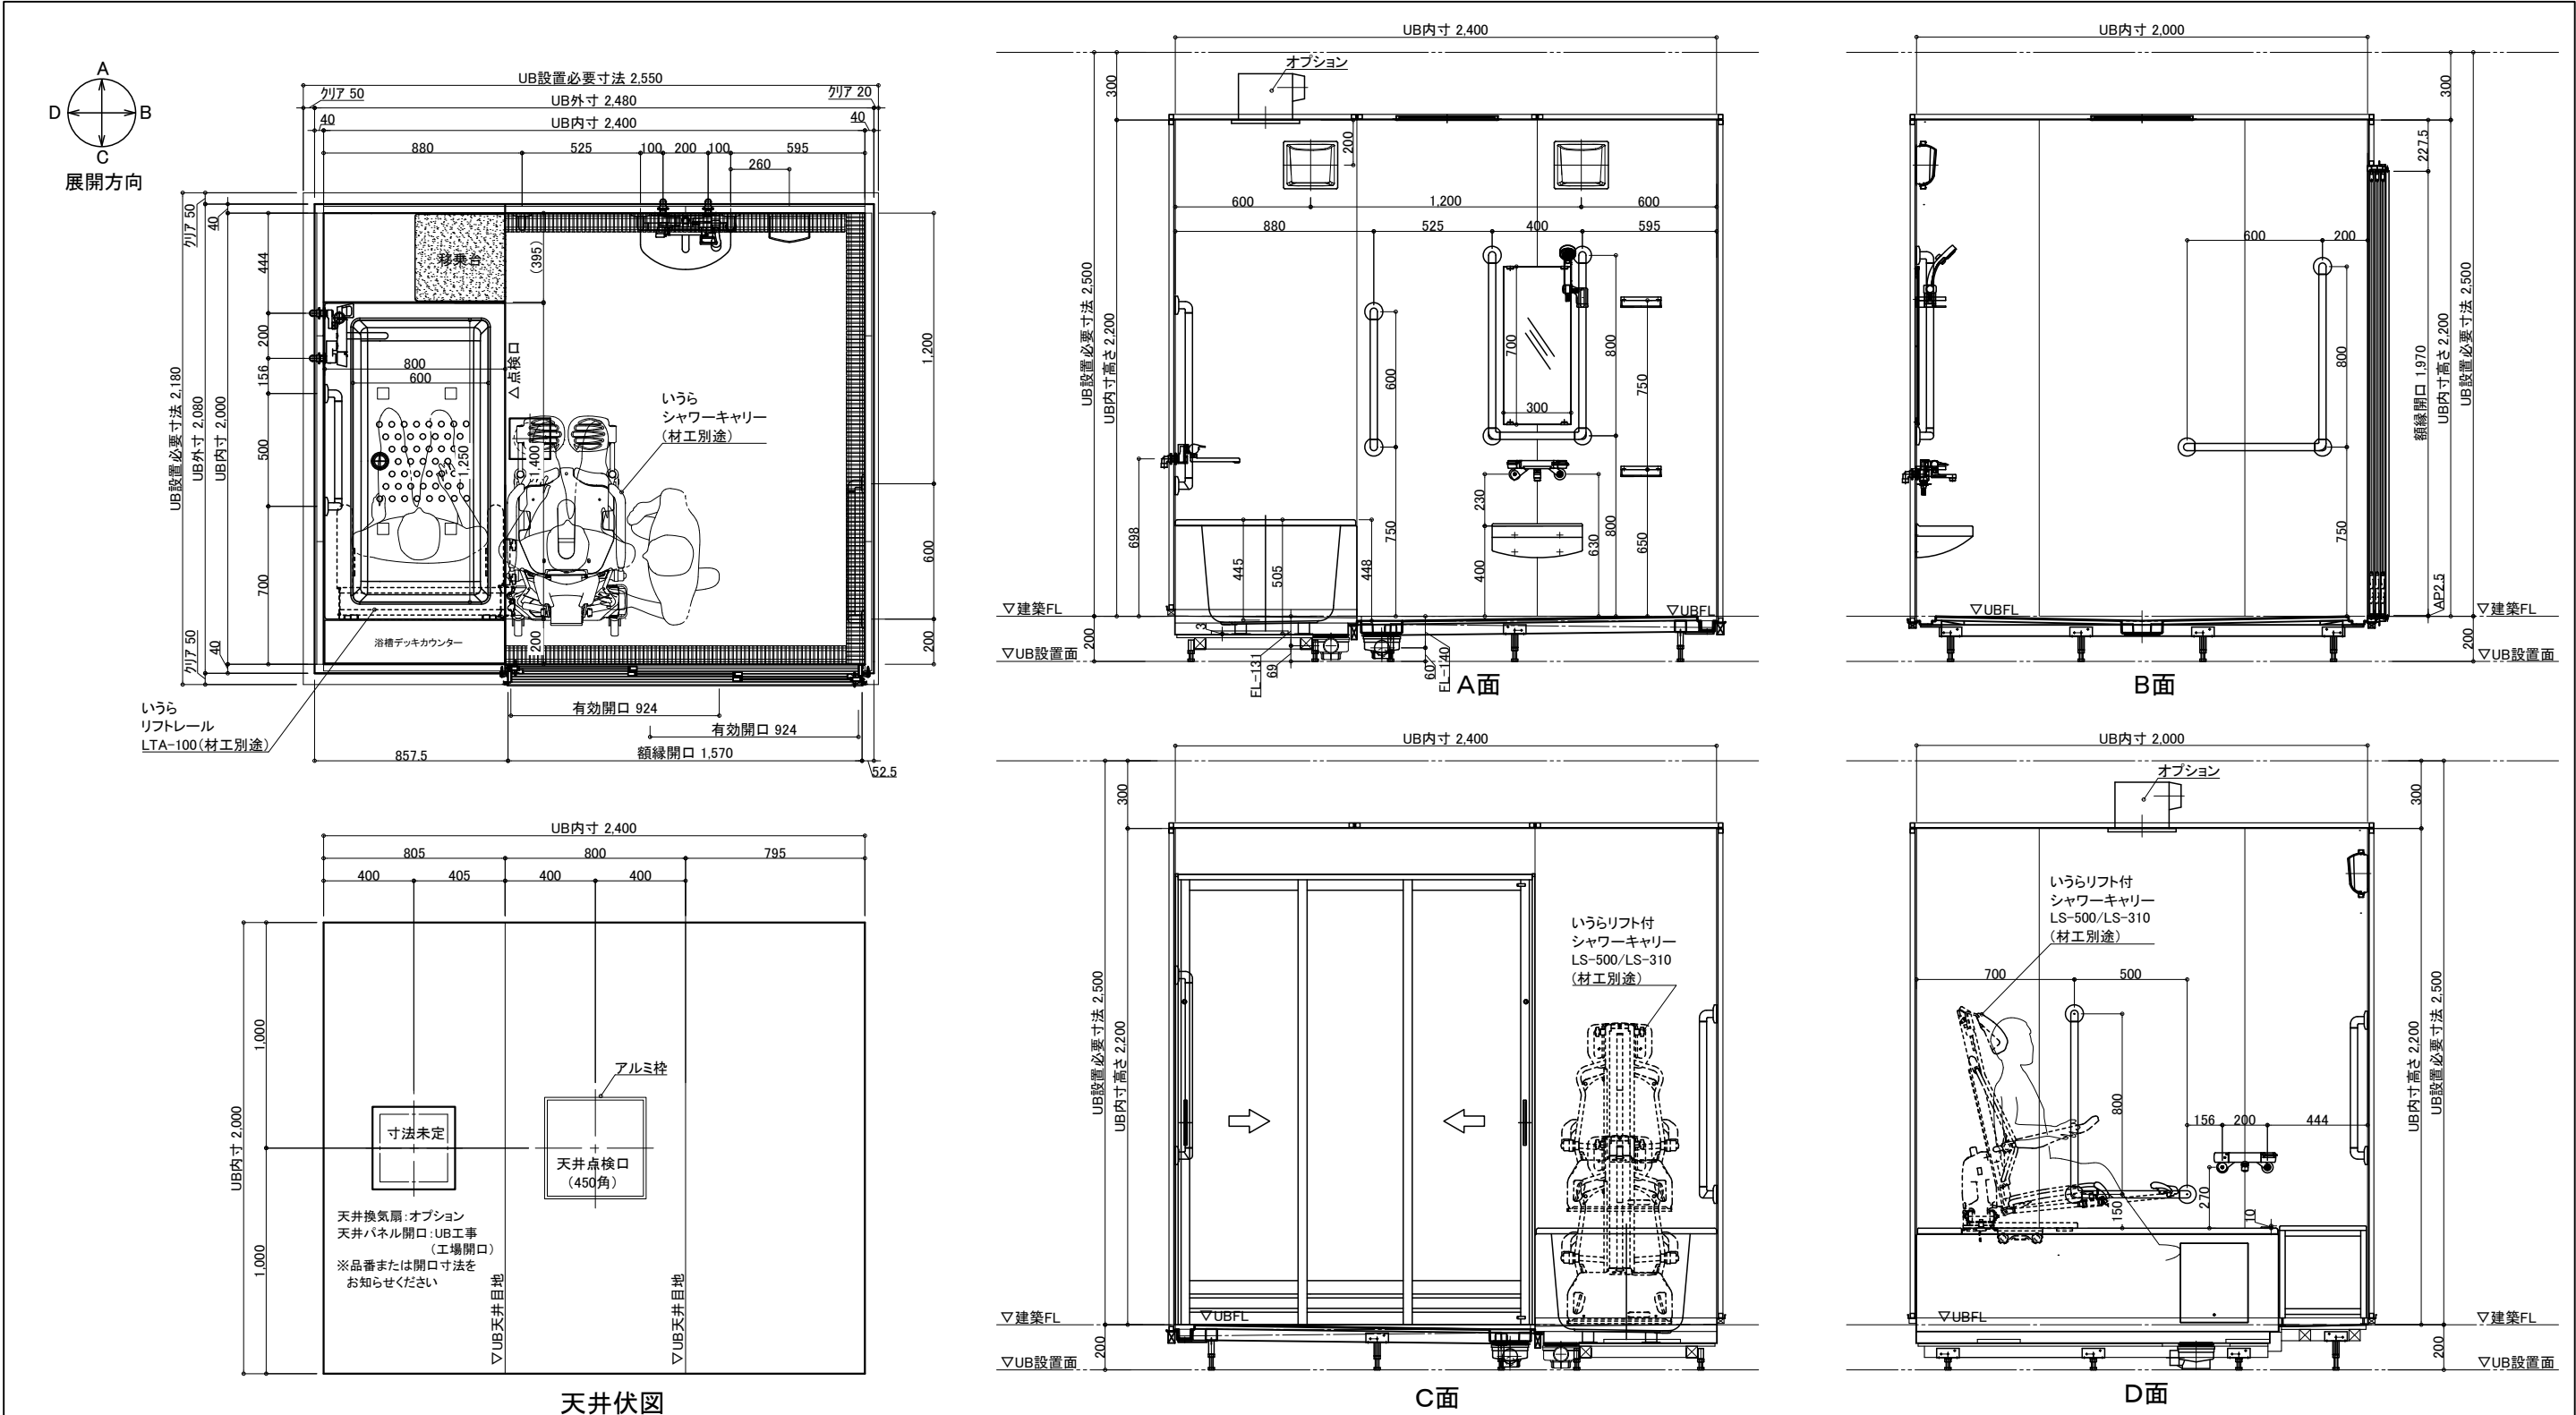

名 称	仕 様	カラー	数量	名 称	仕 様	カラー	数量
浴槽	FRP浴槽 FP-1480W ポップアップ栓	ホワイト	1	手すり	U型 400*800	ホワイト	1
エプロン	ABS	ホワイト		手すり	I型 600	ホワイト	1
デッキカウンター	FRP	ホワイト		手すり	L型 800*500	ホワイト	1
壁	スタンダードパネル/ハイグレードパネル (*)			手すり	L型 800*600	ホワイト	1
床	FRP	ミディアムグレー/ライトブラウン		スライドフック	樹脂製	ホワイト	1
天井	フラット天井	オフホワイト		フロフタ	巻きフタ	ホワイト	*オプション
ドア	3枚引き戸 (両開き) 有効開口 : 924	シルキーホワイト	1	ナースコール加工	UB工事: 壁パネル開口まで		*オプション
収納	化粧棚	—	2	窓栓	フリー窓栓	ホワイト	*オプション
照明	LED薄型照明	—	2	水栓金具	洗い場水栓: サーマスイッチシャワー シャワーホース 2m		1
洗面置き台	樹脂製		1	水栓金具	浴槽水栓: サーマスイッチシャワーホース 2m		1
鏡	防湿ミラー 300*700*5		1	排水管	断熱カバー		2
移乗台	樹脂製	ホワイト/グリーン/ピンク/ブルー	1	給水・給湯管	Rp1/2メネジ止め		
リフト	いすら リフト付シャワーキャリー LS-310/LS-500-LTA-100		別途	排水管	塩ビ管 VP50		
				換気扇	UB工事: 天井パネル開口まで		*オプション

介護システムバス  
ゆとりけあ  
ベーシック  
ダイワ化成株式会社

物件名:


ご心配時の注意事項

受領印

縮尺 1/30 (A3)  
日付 2023.01.30


製品図

図名 SYB-2024 D02-R  
図番 U900 B322(200)R  
U22\_A\_-1

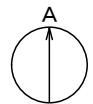


展開方向


## 配管系統図

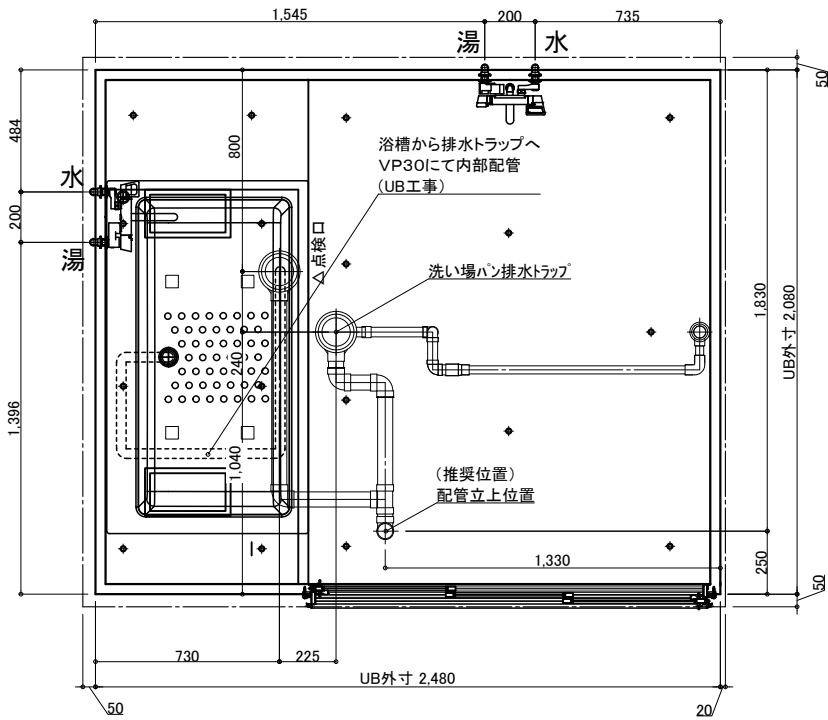

※付属の給水栓エルボ(下図参照)  
を管に接続し調整可能な状態で  
立ち上げて下さい。

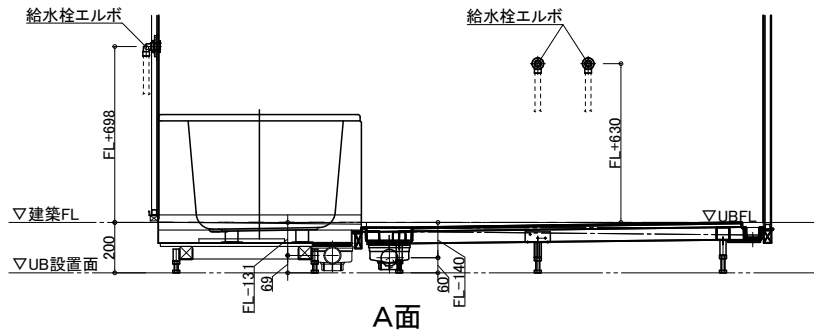

## 排水接続 \*埋め込み必要

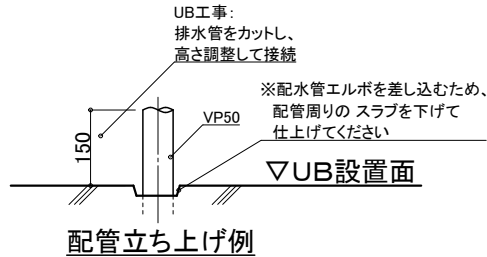


※排水管立ち上げ位置は指定寸法で立ち上げてください

※排水管立ち上げ位置は防水パン  
脚位置より逃げて立ち上げて下さい

## 脚位置図

脚位置は15mm以内で寸法誤差が生じる場合があります。

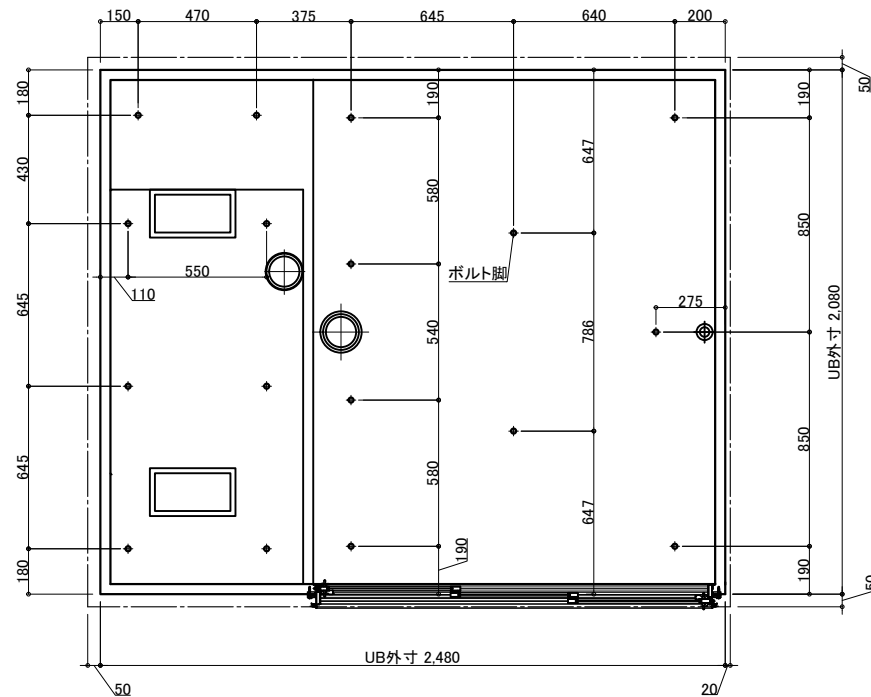

## 天井換気扇

材工別途(オプションでの用意あり)

メーカー・品番・開口サイズをお知らせください

UB工事:天井パネル開口まで  
以降全て一次側設備・電気工事

## ナースコール

材工別途


設置の場合は位置・開口サイズをお知らせください

UB工事:壁パネル開口まで  
以降全て一次側設備・電気工事

## 給水・給湯接続


- 一次側設備工事:
  - ・給水管の立上(※樹脂管推奨)
  - ・給水栓エルボとの事前接続工事

- UB工事:
  - ・UB内へ引込

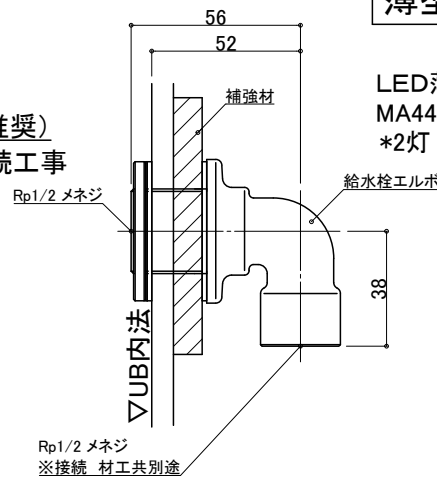



## 薄型照明

LED薄型照明  
MA44S+LED  
\*2灯

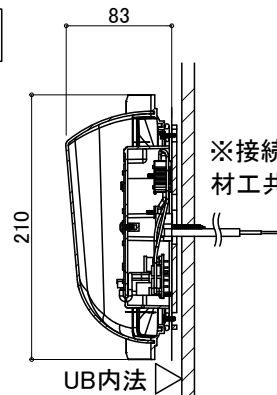

## 3枚引戸

有効開口:924  
ガラリ開口面積(cm2):250.4

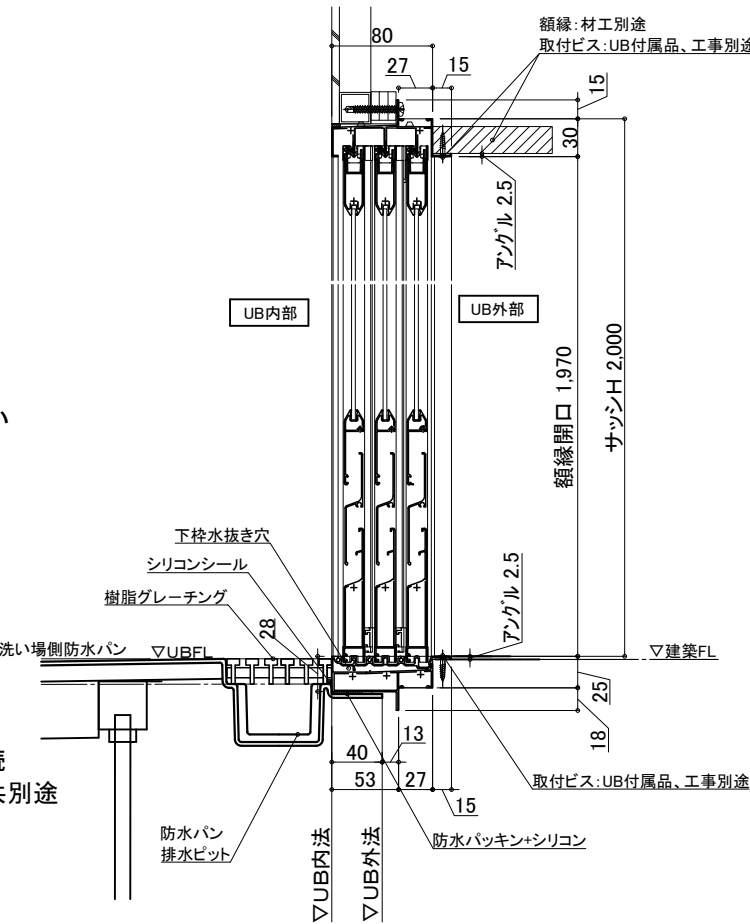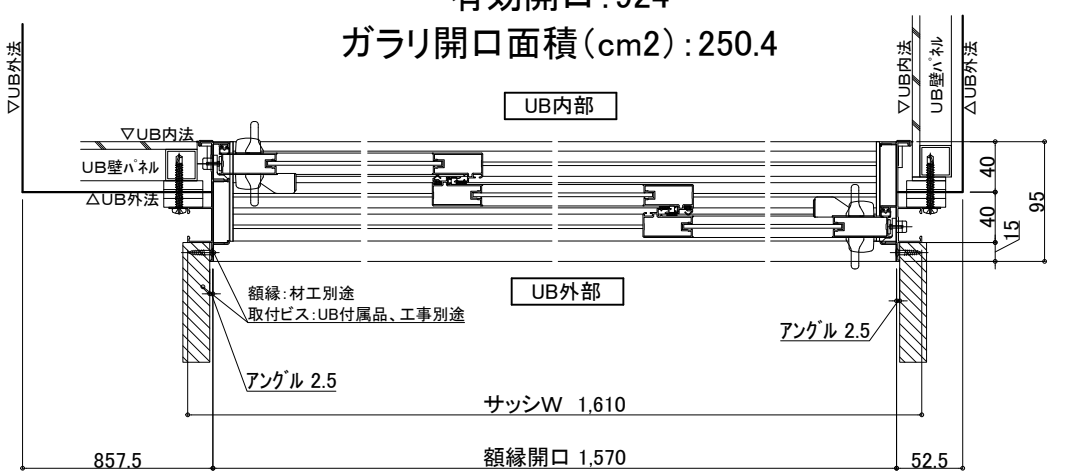

## 物件名:

介護システムバス  
ゆとりけあ  
ベーシック  
ダイワ化成株式会社

ご手配時の注意事項

- ◎仕様をご確認の上、受領印と日付の記入をお願いします。
- ◎ご発注後の仕様変更につきましては、追加費用の発生となります。
- ◎上記に伴い、納期も変更になりますのでご注意ください。

受領印

縮尺

日付 2023.01.30



図名

SYB-2024 D02-R

図番

U900 B322(200)RS

U22\_A\_S-1