


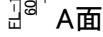

天井換気扇:オプション
天井パネル開口:UB工事
(工場開口)
※品番または開口寸法を
お知らせください



本
体


の注意事項

—受領印—

中村


U22 A -1

タイワ化成株式会社

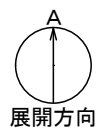


配管系統図

※配管立上位置は制限があります。
指定のa,b寸法で立ち上げてください。
a:1532(固定値)
b:250(推奨位置)
(b:0~460、b':1565~2080
の範囲で調整可能)

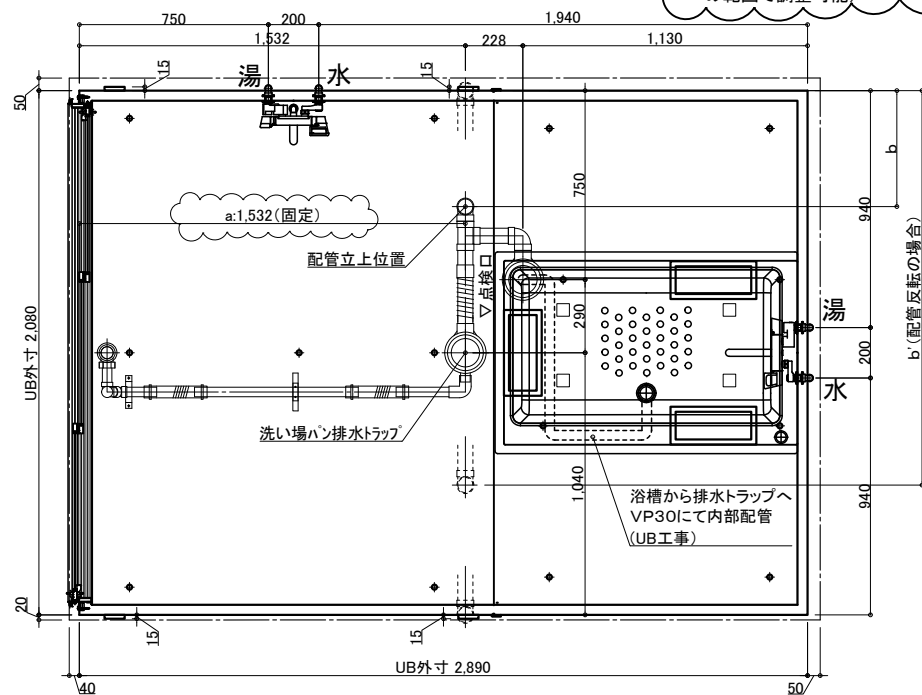

脚位置図

脚位置は15mm以内で寸法誤差が生じる場合があります。

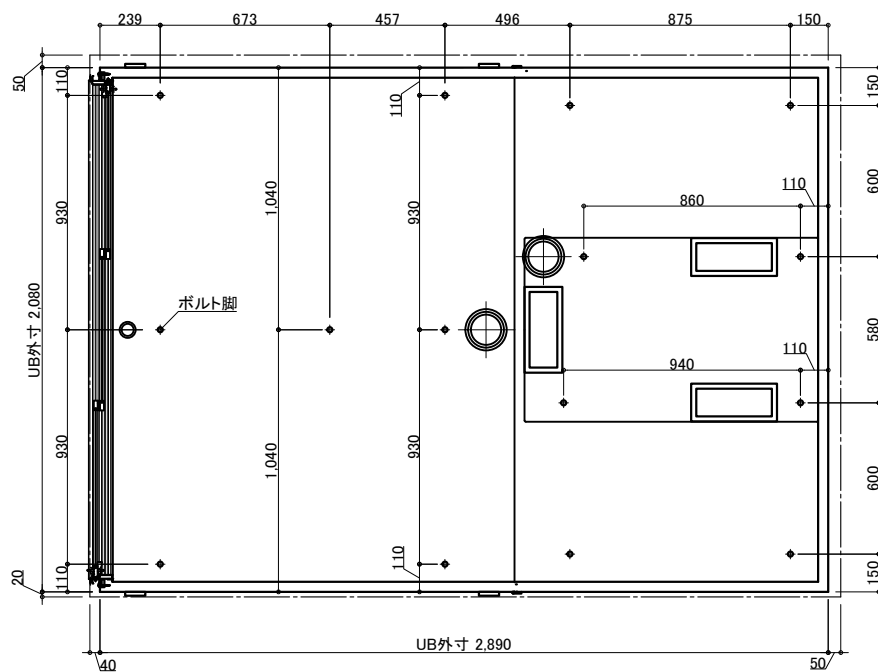


3枚引戸


有効開口:1,194
ガラリ開口面積(cm2):325.7



※付属の給水栓エルボ(下図参照)
を管に接続し調整可能な状態で
立ち上げて下さい。

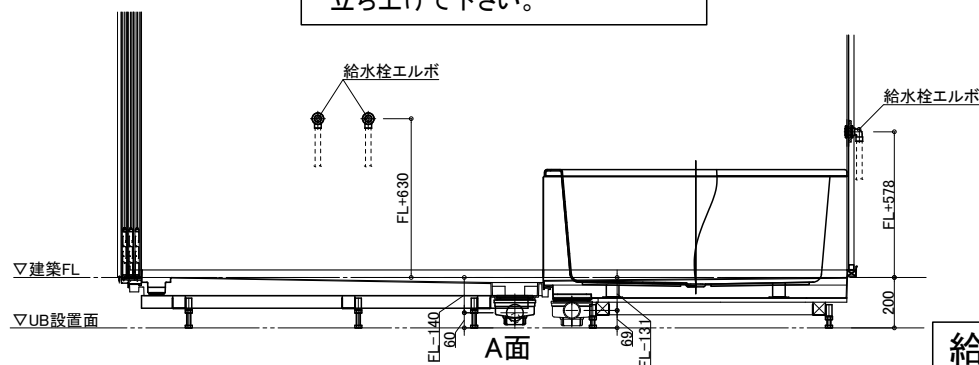

排水接続 *埋め込み必要

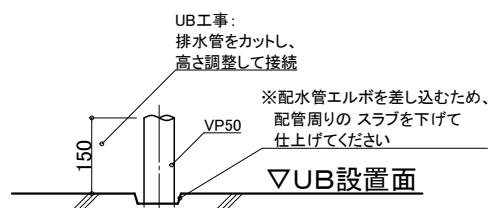

配管立ち上げ例

※排水管立ち上げ位置は指定寸法で立ち上げてください

※排水管立ち上げ位置は防水パン
脚位置より逃げて立ち上げて下さい

天井換気扇

材工別途(オプションでの用意あり)

メーカー・品番・開口サイズをお知らせください

UB工事:天井パネル開口まで
以降全て一次側設備・電気工事

ナースコール

材工別途


設置の場合は位置・開口サイズをお知らせください

UB工事:壁パネル開口まで
以降全て一次側設備・電気工事

給水・給湯接続


- 一次側設備工事:
 - 給水管の立上(※樹脂管推奨)
 - 給水栓エルボとの事前接続工事

- UB工事:
 - UB内へ引込

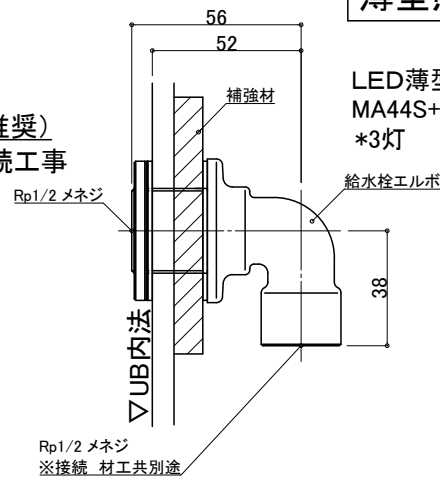

薄型照明

LED薄型照明
MA44S+LED
*3灯

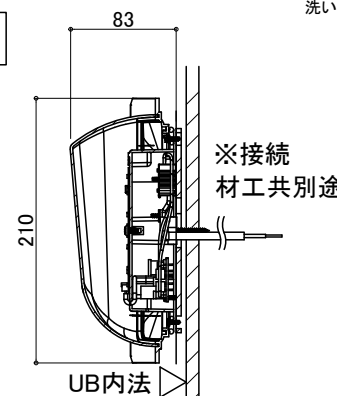

物件名:

介護システムバス
ゆとりけあ
ベーシック
ダイワ化成株式会社

ご手配時の注意事項

- ◎仕様をご確認の上、受領印と日付の記入をお願いします。
- ◎ご発注後の仕様変更につきましては、追加費用の発生となります。
- ◎上記に伴い、納期も変更になりますのでご注意ください。

受領印

縮尺

日付 2023.01.30







図名

SYB-2028 B01-L


U900 B401(200)LS

図番 U22_A_S-1

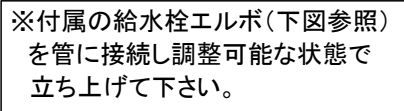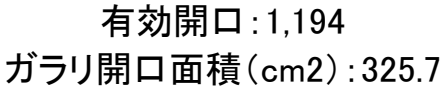 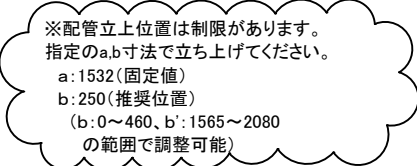



メーカー・品番・開口サイズをお知らせください

UB工事:天井パネル開口まで
以降全て一次側設備・電気工事

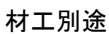


設置の場合は位置・開口サイズをお知らせください

UB工事：壁パネル開口まで
以降全て一次側設備・電気工事

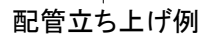
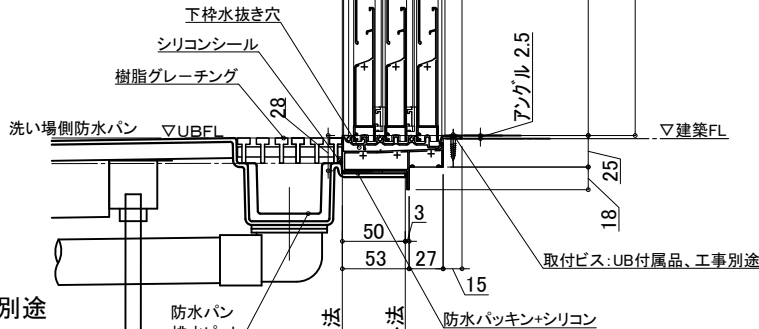


※排水管立ち上げ位置は指定寸法で立ち上げてください

※排水管立ち上げ位置は防水パン
脚位置より逃げて立ち上げて下さい

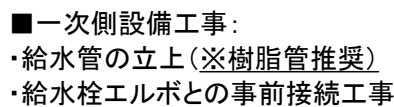

■UB工事:
・UB内へ引込

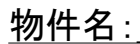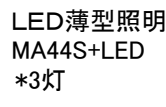

一 ご手配時の注意事項

◎仕様をご確認の上、受領印と日付の記入をお願いします。

◎ご発注後の仕様変更につきましては、追加費用の発生となります。

◎上記に伴い、納期も変更になりますのでご注意ください。

一受領印・

| 縮尺

日付 2023.01.30

SYB-2028 B01-R

U900 B401 (200) RS

U22 A S-1