

天井伏図

C面

D面

名称	仕様	カラー	数量	名称	仕様	カラー	数量
浴槽	FRP浴槽 FP-1280W ポップアップ栓	ホワイト	1	手すり	U型 400*800 I型 600 L型 800*600	ホワイト	1 2 3
エプロン	ABS	ホワイト		スライドフック	樹脂製	ホワイト	1
壁	スタンダードパネル／ハイグレードパネル (*)			フロフト	巻きフト	ホワイト	*オプション
床	FRP	ミディアムグレー／ライトブラウン		ナースコール加工	UB工事：壁パネル開口まで		*オプション
天井	フラット天井	オフホワイト		窓枠	フリー窓枠	ホワイト	*オプション
ドア	3枚引き戸（両開き）有効開口：924	シルキーホワイト	1	給水栓金具	洗い場水栓：サーモスイッチシャワー シャワーホース 2m 浴槽水栓：サーモ壁付浴槽水栓		1 1
収納	化粧棚	—	2	断熱カバー			2
照明	LED薄型照明	—	3	給水・給湯管	Rp1/2メネジ止め		
洗面置き台	樹脂製		1	排水管	塩ビ管 VP50		
鏡	防湿ミラ-300*700*t5		1	換気扇	UB工事：天井パネル開口まで		*オプション
移乗台	樹脂製	ホワイト／グリーン／ピンク／ブルー	2				

物件名：

ご手配時の注意事項

受領印

介護システムバス
ゆとりけあ
ベーシック
ダイワ化成株式会社


◎仕様をご確認の上、受領印と日付の記入をお願いします。
◎ご発注後の仕様変更につきましては、追加費用の発生となります。
◎上記に伴い、納期も変更になりますのでご注意ください。

縮尺 1/30 (A3)

日付 2023.01.30




製品図
図名 SYB-2028 B02-L
U800 B402(200)LS
図番 U22_A_-1

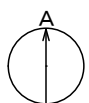


展開方向


配管系統図

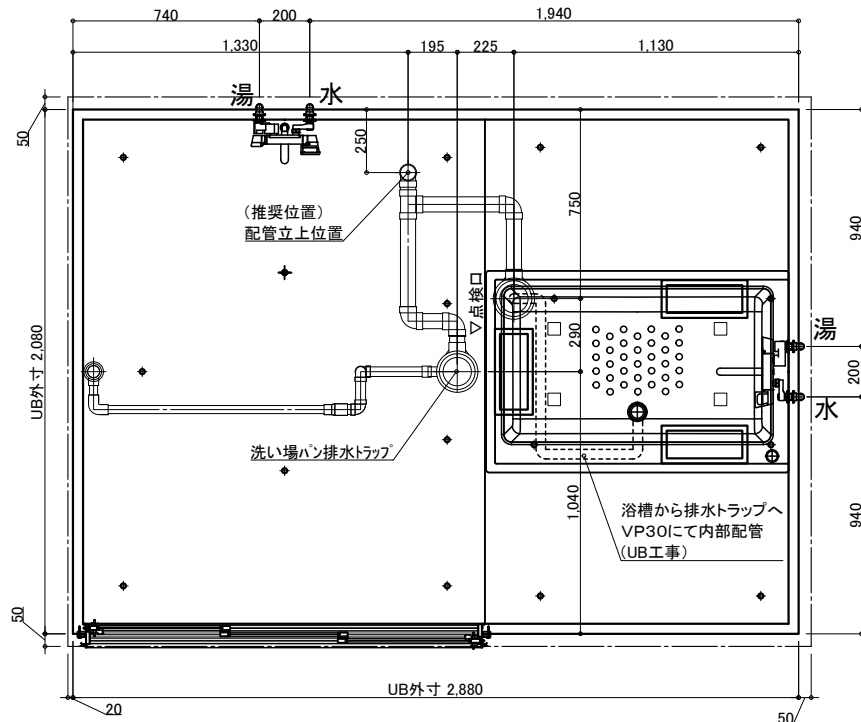

※付属の給水栓エルボ(下図参照)
を管に接続し調整可能な状態で
立ち上げて下さい。

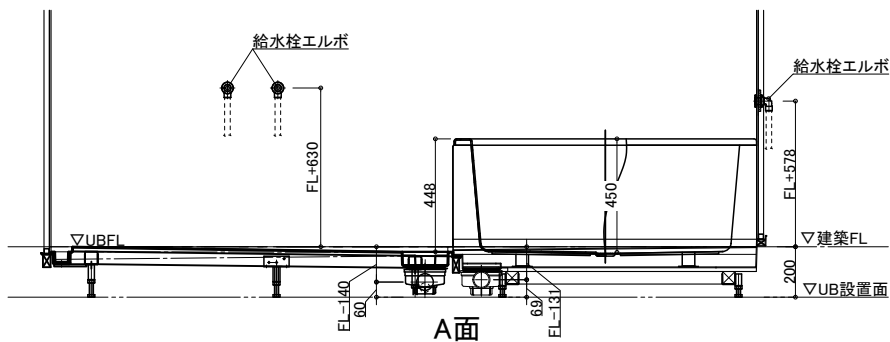

排水接続 *埋め込み必要

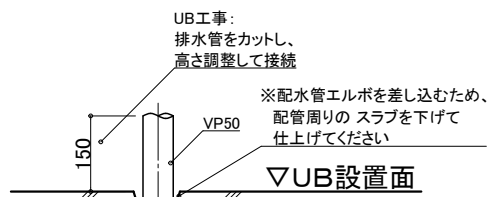


配管立ち上げ例

※排水管立ち上げ位置は指定寸法で立ち上げて下さい

※排水管立ち上げ位置は防水パン
脚位置より逃げて立ち上げて下さい

脚位置図

脚位置は15mm以内で寸法誤差が生じる場合があります。

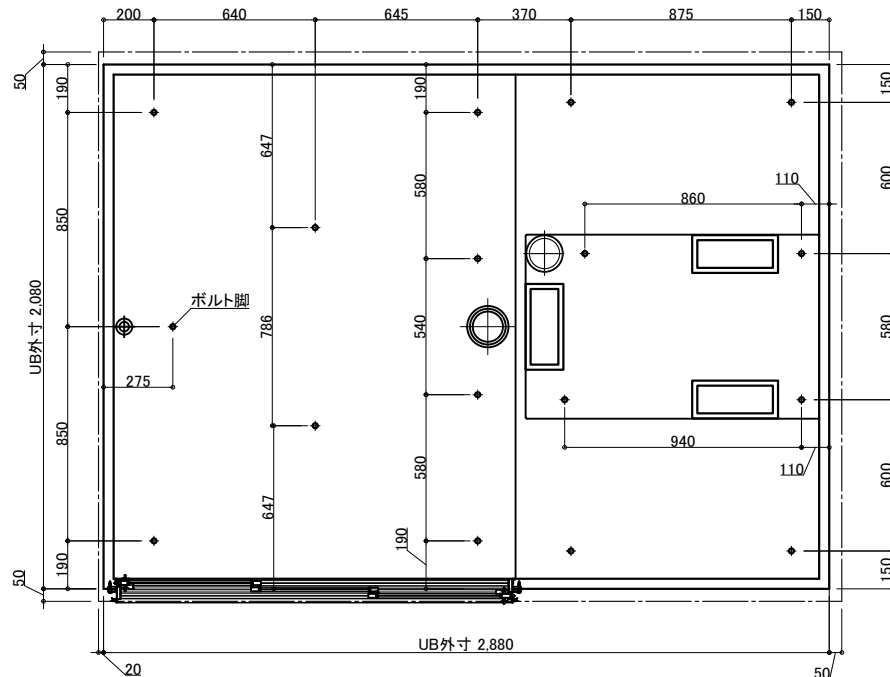

天井換気扇

材工別途(オプションでの用意あり)

メーカー・品番・開口サイズをお知らせください

UB工事:天井パネル開口まで
以降全て一次側設備・電気工事

ナースコール

材工別途


設置の場合は位置・開口サイズをお知らせください

UB工事:壁パネル開口まで
以降全て一次側設備・電気工事

給水・給湯接続


- 一次側設備工事:
 - ・給水管の立上(※樹脂管推奨)
 - ・給水栓エルボとの事前接続工事

- UB工事:
 - ・UB内へ引込

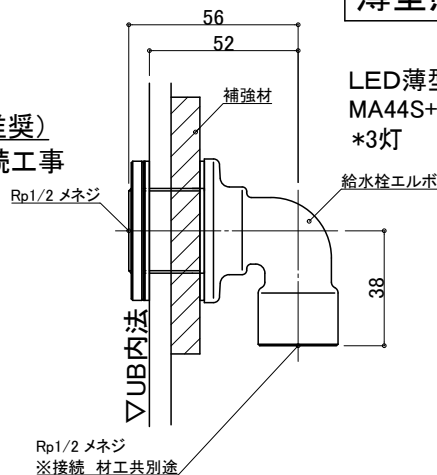

薄型照明

LED薄型照明
MA44S+LED
*3灯


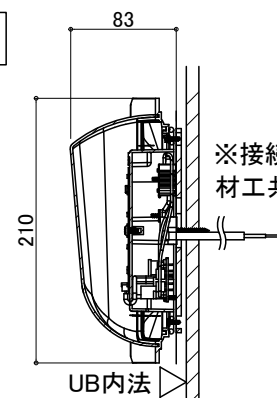


物件名:

3枚引戸

有効開口:924

ガラリ開口面積(cm2):250.4

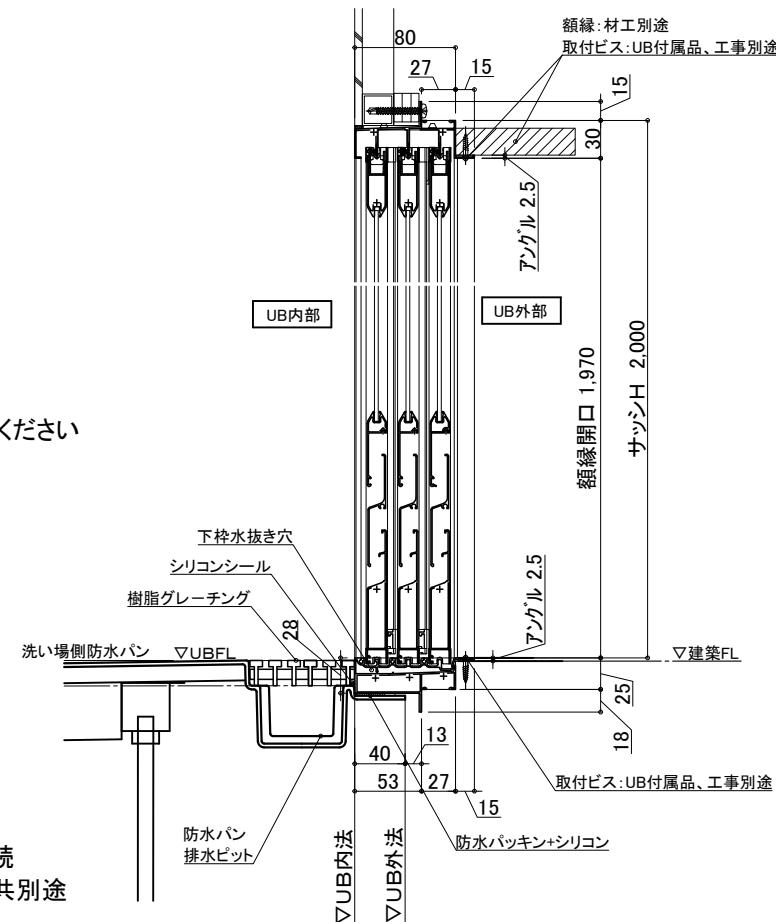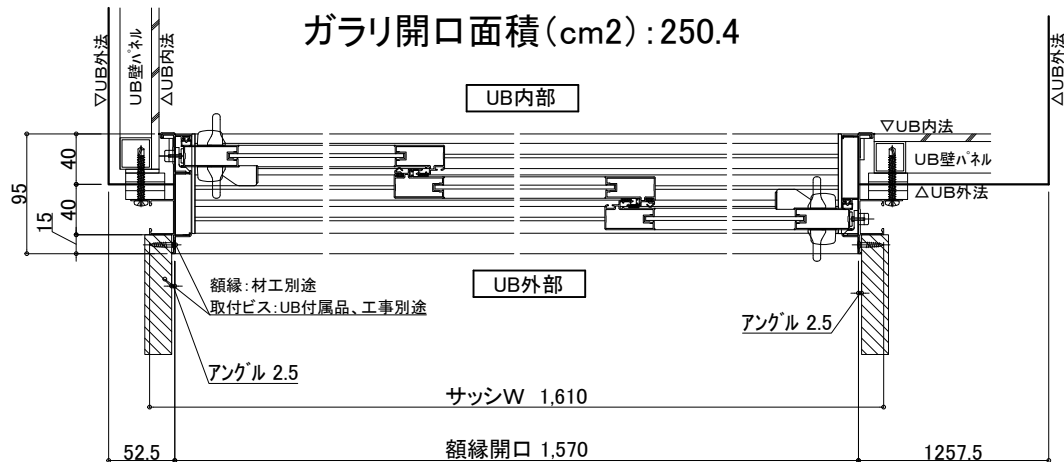

介護システムバス
ゆとりけあ
ベーシック
ダイワ化成株式会社

ご手配時の注意事項

- ◎仕様をご確認の上、受領印と日付の記入をお願いします。
- ◎ご発注後の仕様変更につきましては、追加費用の発生となります。
- ◎上記に伴い、納期も変更になりますのでご注意ください。

受領印

縮尺

日付 2023.01.30









図名 設備図

SYB-2028 B02-L

U800 B402(200)LS

図番 U22_A_S-1

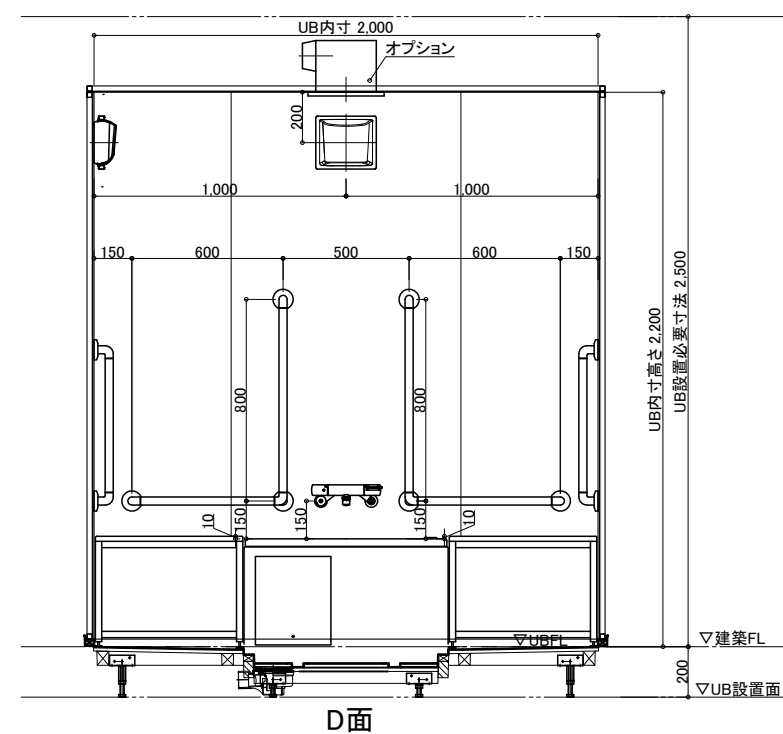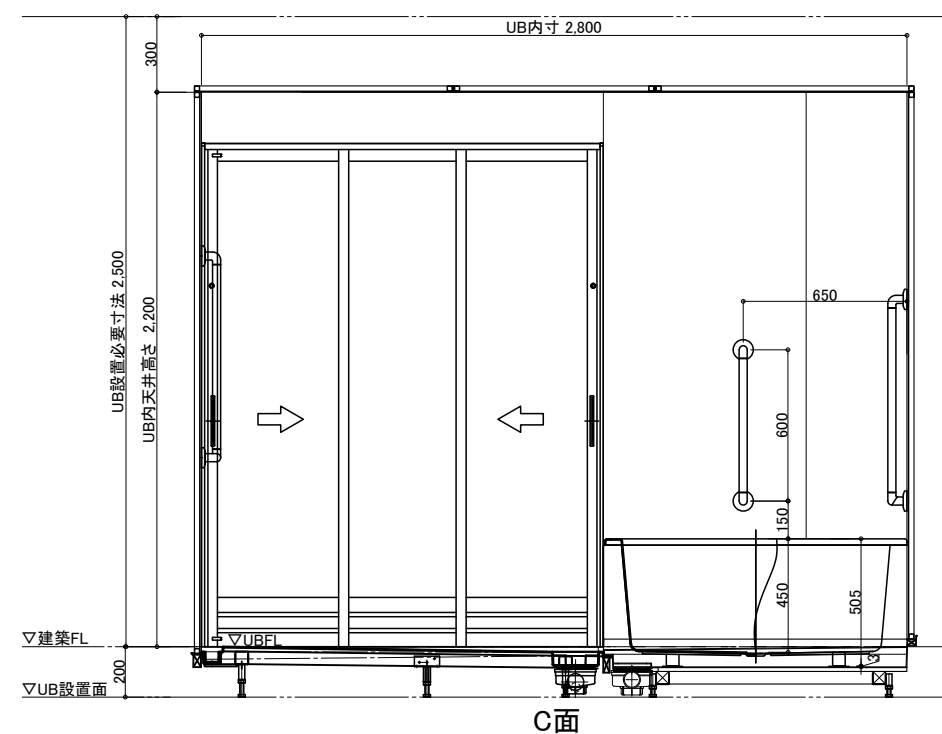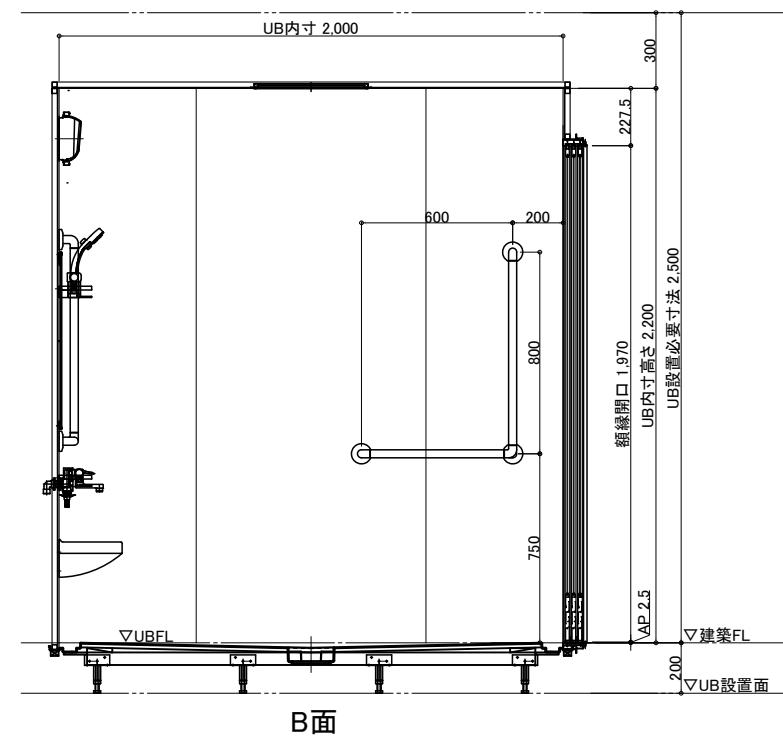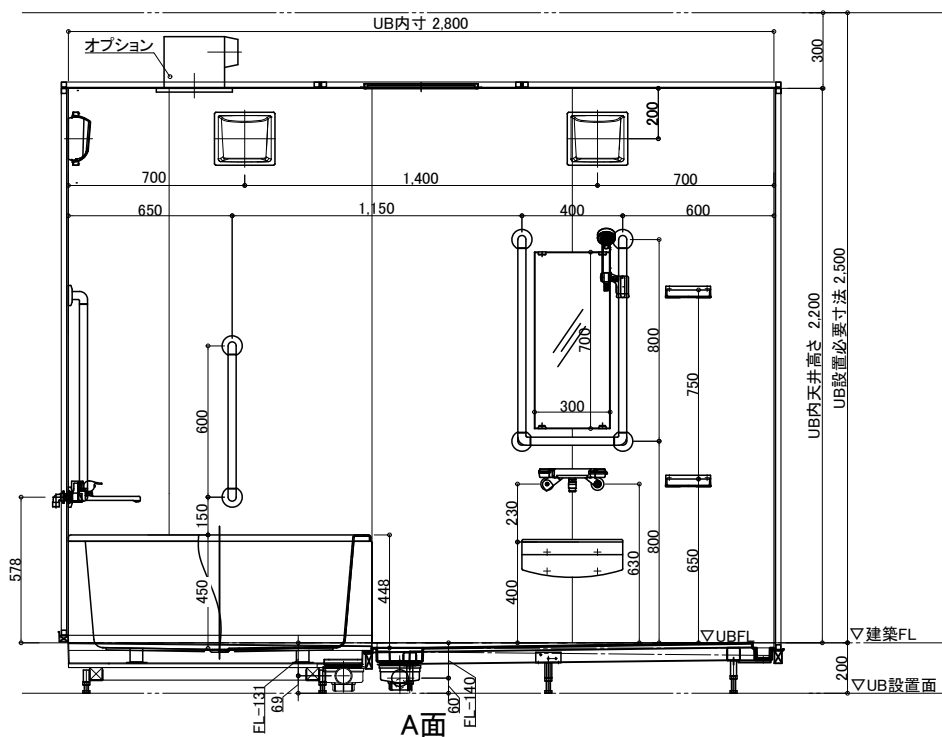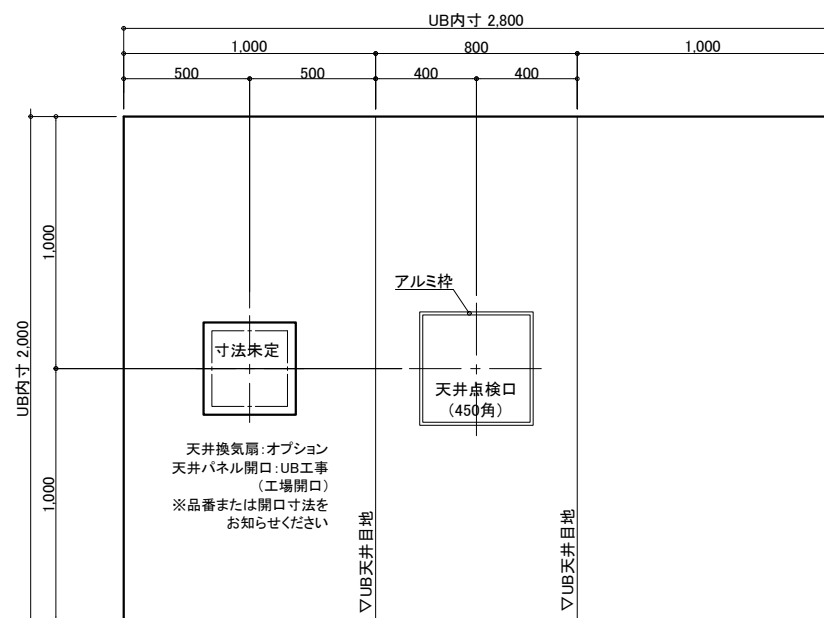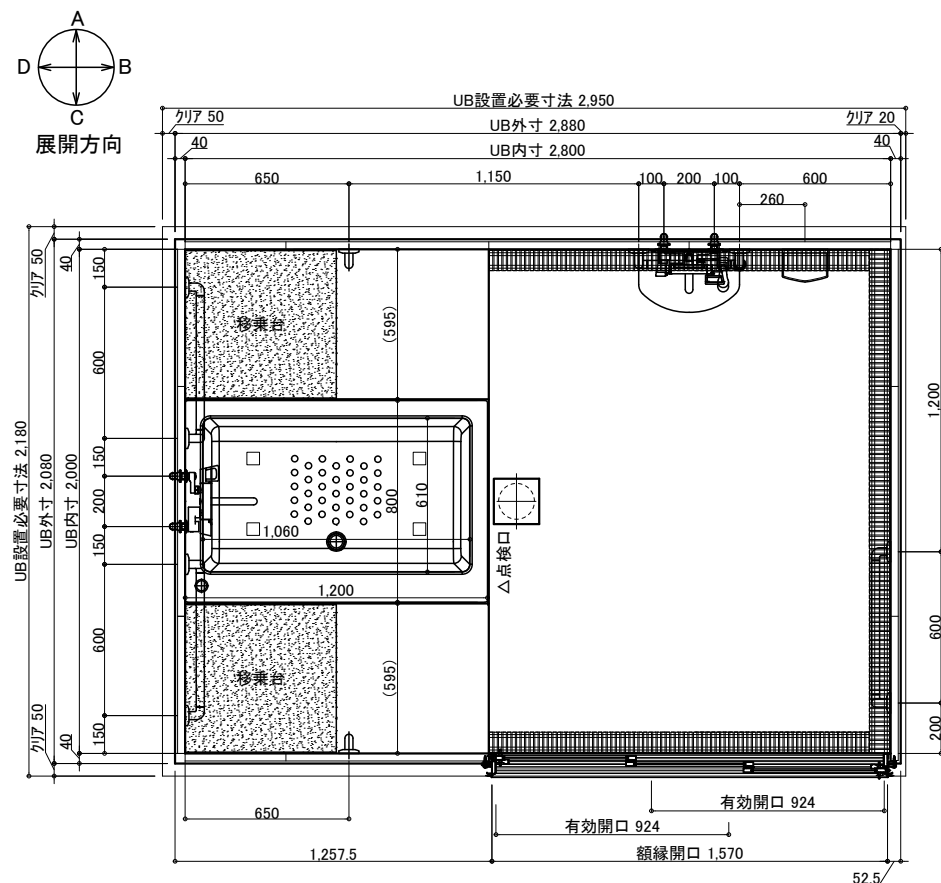

名 称				仕 様				カラー				数量			
本	浴槽	FRP浴槽 FP-1280W ポップアップ栓	ホワイト	1	本	手すり	U型 400*800	ホワイト	1	体	スライドフック	樹脂製	ホワイト	1	
	エプロン	ABS	ホワイト			I型 600	ホワイト	2	フロワタ		巻きフタ	ホワイト	*オプション		
	壁	スタンダードパネル/ハイグレードパネル (*)				L型 800*600	ホワイト	3	ナースコール加工		UB工事・壁パネル開口まで		*オプション		
	床	FRP	ミディアムグレー/ライトブラウン			窓枠	フリー窓枠	ホワイト	*オプション		給排水	洗い場水栓:サーモスイッチシャワー シャワーホース 2m	1		
	天井	フラット天井	オフホワイト			水栓金具	浴槽水栓:サーモ壁付浴槽水栓	1							
	ドア	3枚引き戸(両開き)有効開口:924	シルキーホワイト	1		断熱カバー	2								
	収納	化粧棚	—	2		給水・給湯管	Rp1/2メネジ止め								
体	照明	LED薄型照明	—	3	排水管	塩ビ管 VP50									
	洗面置き台	樹脂製	1	換気扇	UB工事:天井パネル開口まで		*オプション								
	鏡	防湿ミラー300*700*t5	1												
	移乗台	樹脂製	2												

物件名: _____

介護システムバス
ゆとりけあ
ベーシック
ダイワ化成株式会社

—ご手配時の注意事項—

◎仕様をご確認の上、受領印と日付の記入をお願いします。

◎ご発注後の仕様変更につきましては、追加費用の発生となります。










◎上記に伴い、納期も変更になりますのでご注意ください。

一受領印・

縮尺 1/30 (A3)

日付 2023.01.30

図名	製品図
	SYB-2028 B02-R
図番	U800 B402 (200) RS
	U22 A -1

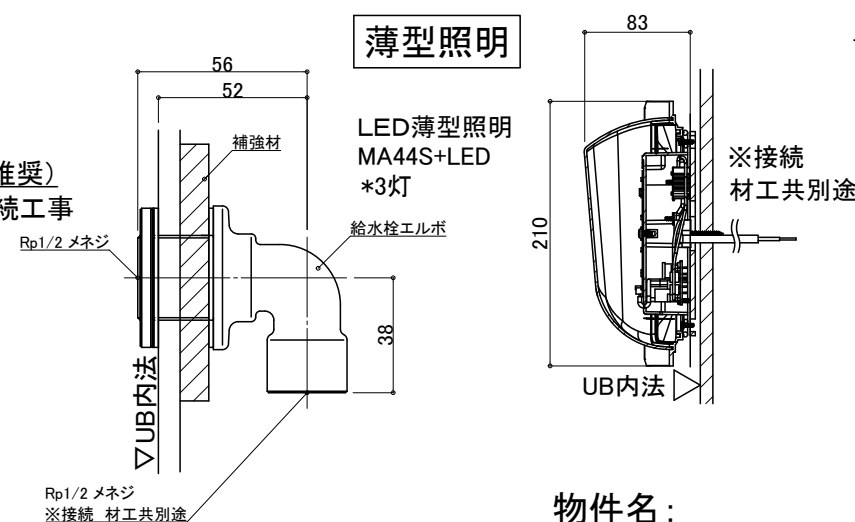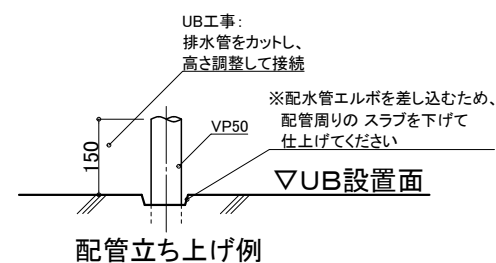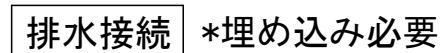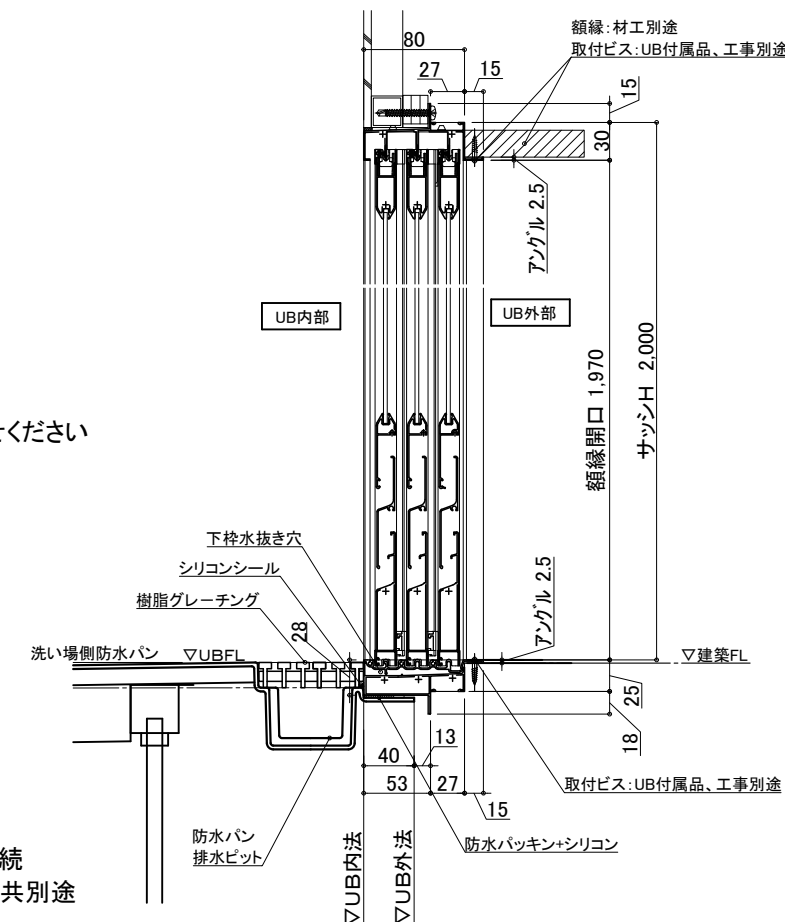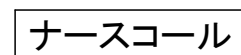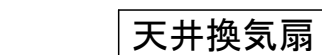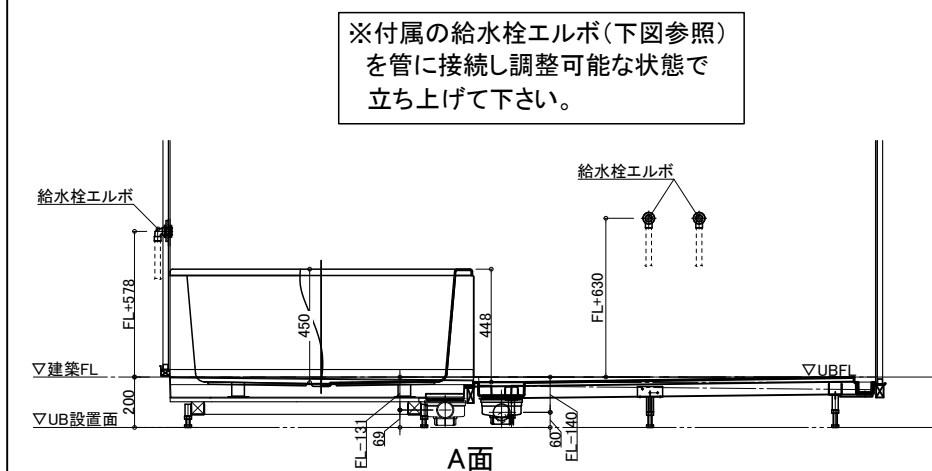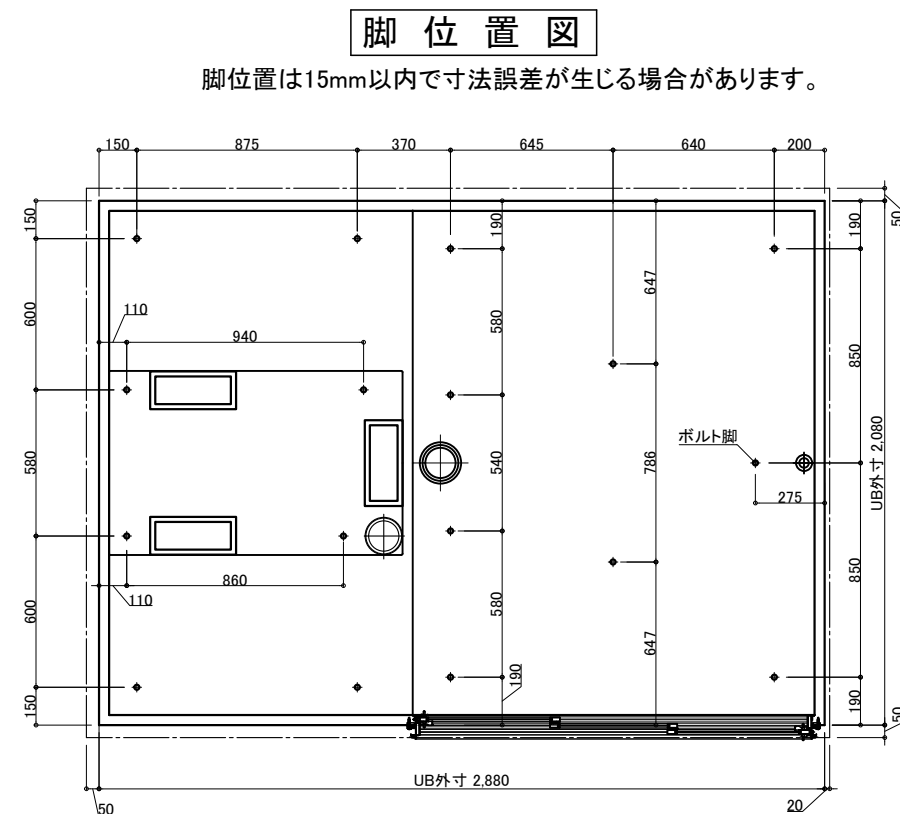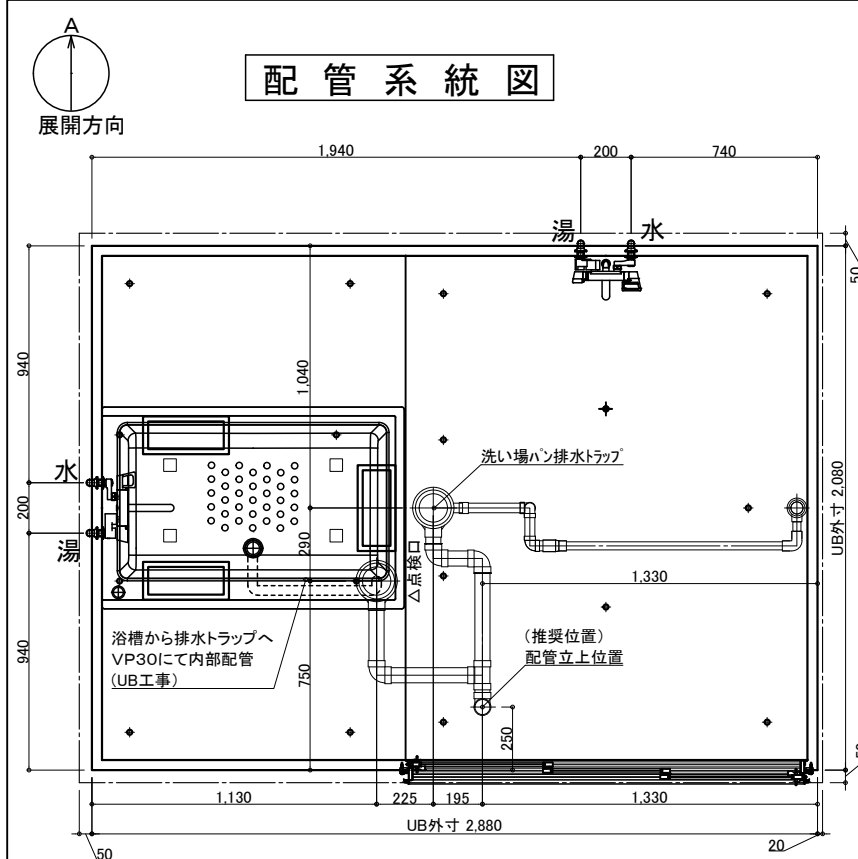

※排水管立ち上げ位置は指定寸法で立ち上げてください

※排水管立ち上げ位置は防水パン
脚位置より逃げて立ち上げて下さい

材工別途(オプションでの用意あり)

メーカー・品番・開口サイズをお知らせください

UB工事:天井パネル開口まで
以降全て一次側設備・電気工事

材工別途

設置の場合は位置・開口サイズをお知らせください

UB工事：壁パネル開口まで
以降全て一次側設備・電気工事

物件名:

—ご手配時の注意事項—

◎仕様をご確認の上、受領印と日付の記入をお願いします。

◎ご発注後の仕様変更につきましては、追加費用の発生となります。

◎上記に伴い、納期も変更になりますのでご注意ください。

—受領印—

| 縮尺

日付 2023.01.30

中

設備図

図名 SYB-2028 B02-R

U800 B402(200) RS

U22 A S-1