

名 称		仕 様	カラー	数量	名 称		仕 様	カラー	数量
本	浴槽	FRP浴槽 FP-1280W ポップアップ栓	ホワイト	1	本	手すり	U型 400*800	ホワイト	1
	エプロン	ABS	ホワイト				I型 600	ホワイト	2
	壁	スタンダードパネル／ハイグレードパネル	(＊)				L型 800*600	ホワイト	3
	床	FRP	ミディアムグレー／ライトブラウン		体	スライドフック	樹脂製	ホワイト	1
	天井	フラット天井	オフホワイト			フロフタ	巻きフタ	ホワイト	*オプション
	ドア	3枚引き戸(両開き)有効開口:924	シルキーホワイト	1		ナースコール加工	UB工事:壁パネル開口まで		*オプション
	収納	化粧棚	－	2		窓枠	フリー窓枠	ホワイト	*オプション
体	照明	LED薄型照明	－	3	給	水栓金具	洗い場水栓:サーモスイッチシャワー シャワーホース 2m		1
	洗面置き台	樹脂製		1			浴槽水栓:サーモ壁付浴槽水栓		1
	鏡	防湿ミラー300*700*15		1			断熱カバー		2
	移乗台	樹脂製	ホワイト／グリーン／ピンク／ブルー	2	水	給水・給湯管	Rp1/2メネジ止め		
						排水管	塩ビ管 VP50		
						換気扇	UB工事:天井パネル開口まで		*オプション

物件名:

ご手配時の注意事項




受領印

介護システムバス
ゆとりけあ
ベーシック
ダイワ化成株式会社

◎仕様をご確認の上、受領印と日付の記入をお願いします。
◎ご注文後の仕様変更につきましては、追加費用の発生となります。
◎上記に伴い、納期も変更になりますのでご注意ください。

縮尺 1/30 (A3)
日付 2023.01.30

製品図
図名 SYB-2028 B02-L
図番 U800 B402L
U22_A_-1

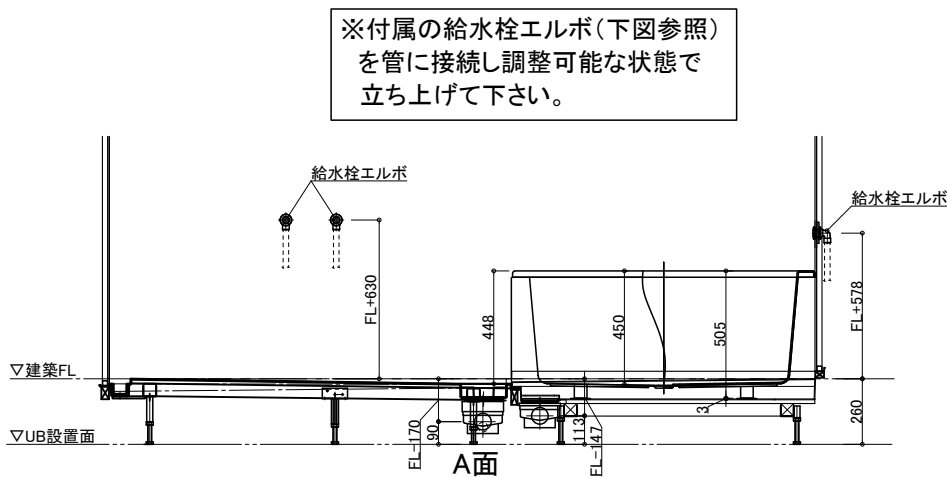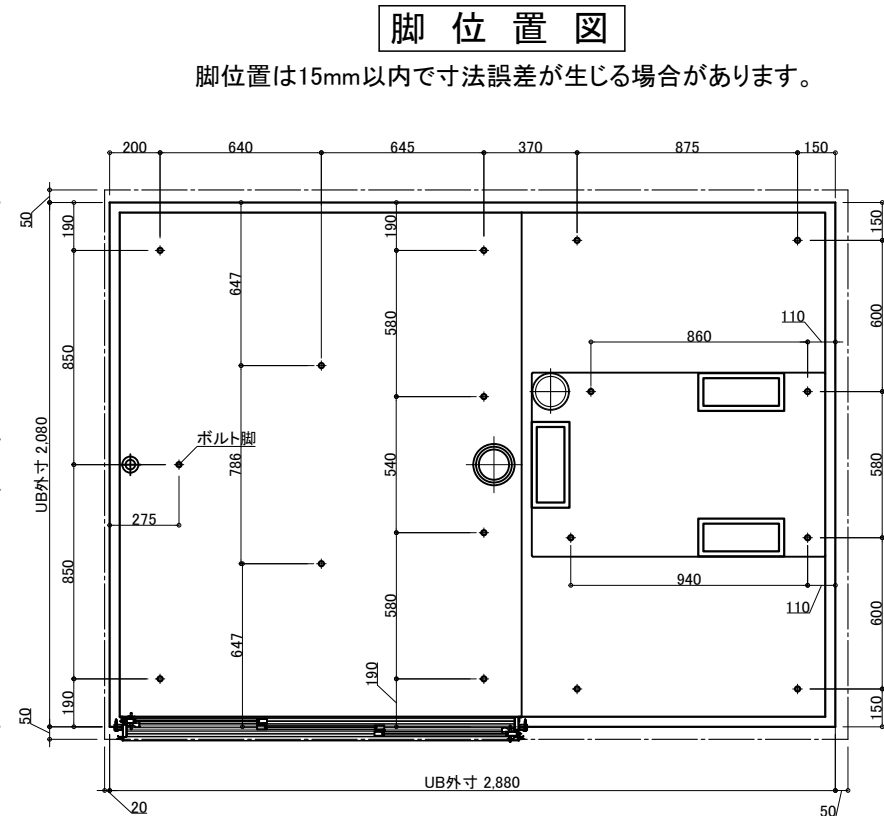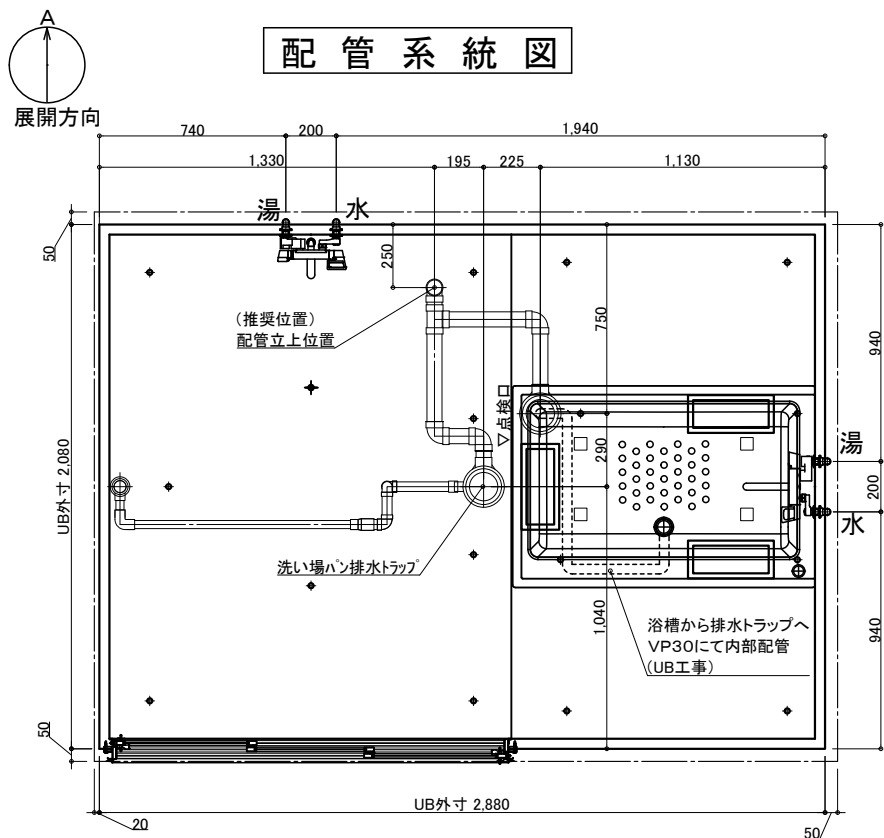

天井換気扇

材工別途 (オプションでの用意あり)

メーカー・品番・開口サイズをお知らせください




UB工事: 天井パネル開口まで
以降全て一次側設備・電気工事

ナースコール

材工別途

設置の場合は位置・開口サイズをお知らせください




UB工事: 壁パネル開口まで
以降全て一次側設備・電気工事

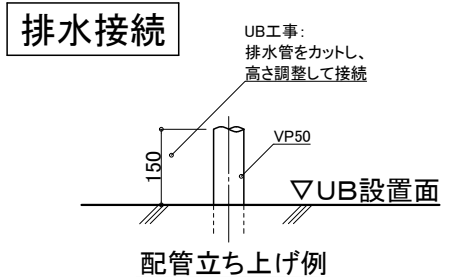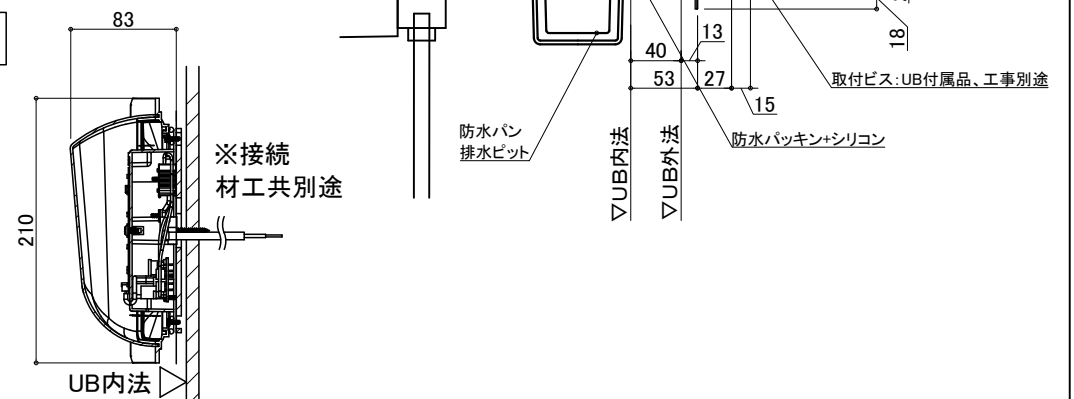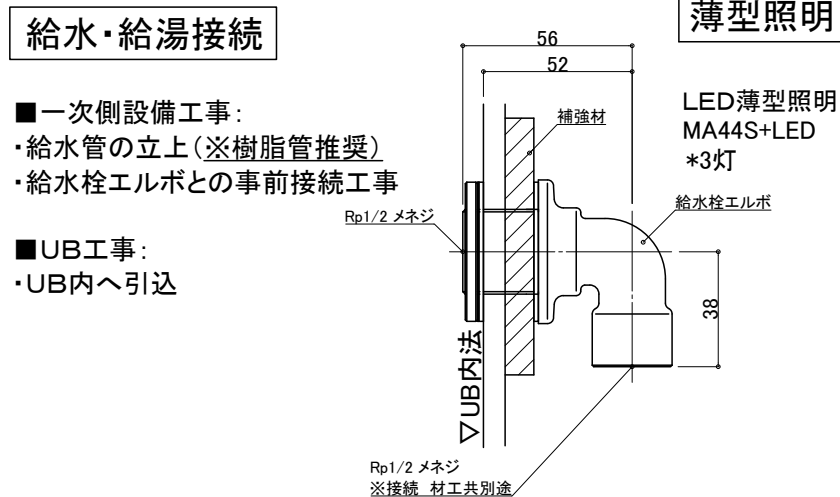

※排水管立ち上げ位置は防水パン
脚位置より逃げて立ち上げて下さい

物件名:

介護システムバス ゆとりけあ ベーシック ダイワ化成株式会社	ご手配時の注意事項 ◎仕様をご確認の上、受領印と日付の記入をお願いします。 ◎ご発注後の仕様変更につきましては、追加費用の発生となります。 ◎上記に伴い、納期も変更になりますのでご注意ください。	受領印	縮尺	設備図 図名 SYB-2028 B02-L 図番 U800 B402LS U22_A_S-1
			日付 2023.01.30 中村	

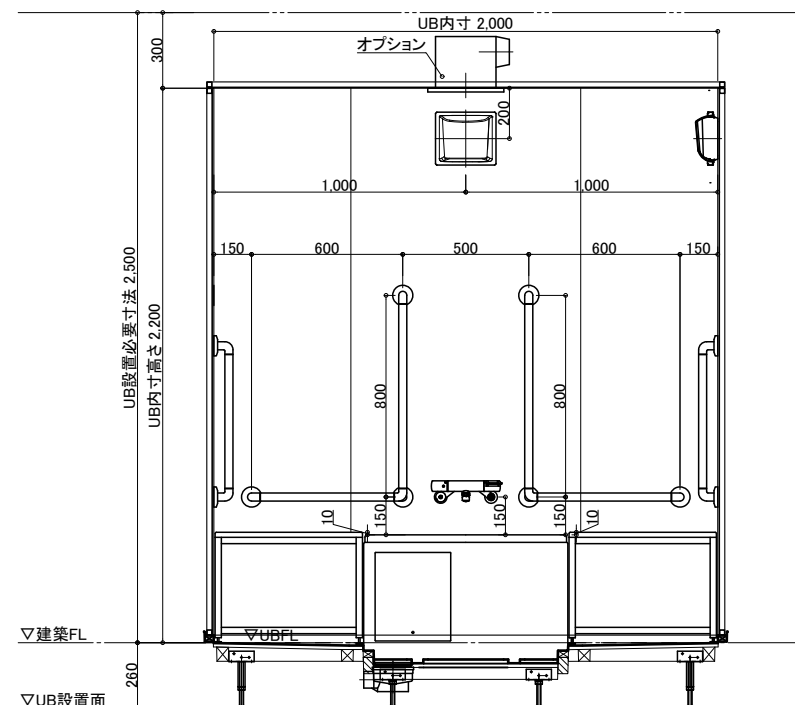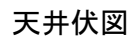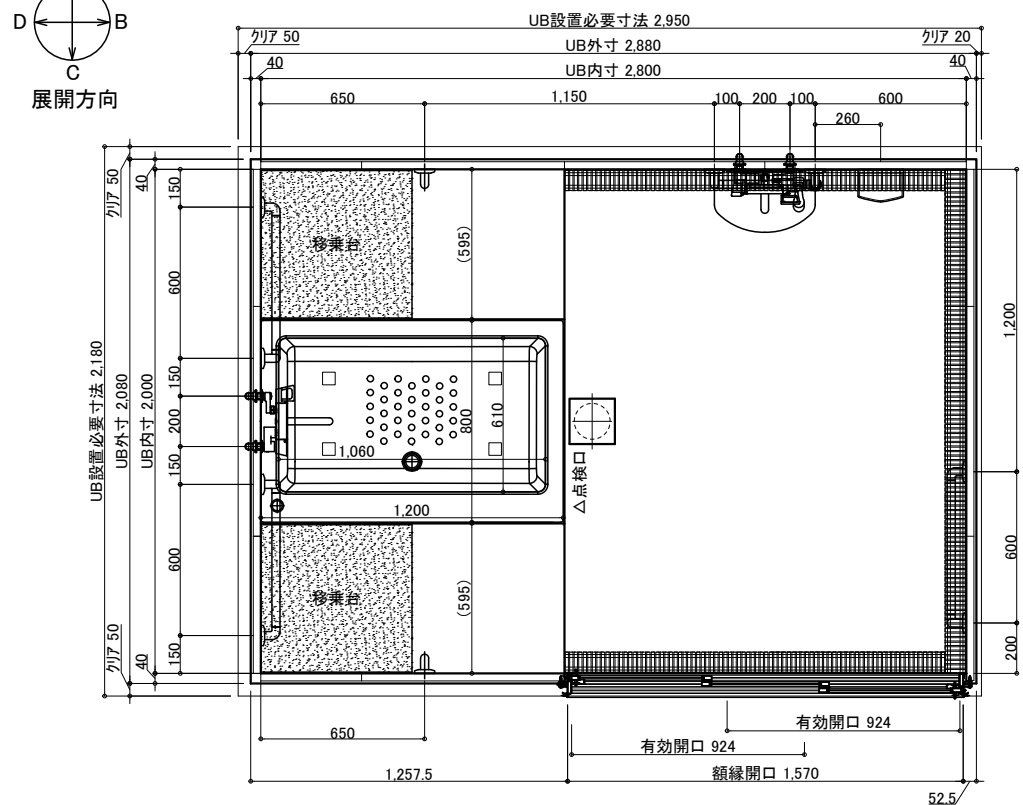

名 称		仕 様	カラー	数量	名 称		仕 様	カラー	数量
本	浴槽	FRP浴槽 FP-1280W ポップアップ栓	ホワイト	1	本	手すり	U型 400*800	ホワイト	1
	エプロン	ABS	ホワイト				I型 600	ホワイト	2
	壁	スタンダードパネル／ハイグレードパネル (＊)		L型 800*600			ホワイト	3	
	床	FRP	ミディアムグレー／ライトブラウン				スライドフック 樹脂製	ホワイト	1
	天井	フラット天井	オフホワイト				フロワタ 巻きフタ	ホワイト	*オプション
	ドア	3枚引き戸 (両開き)有効開口:924	シルキーホワイト	1			ナースコール加工	UB工事・壁パネル開口まで	*オプション
体	収納	化粧棚	－	2	給排水	窓枠	フリー窓枠	ホワイト	*オプション
	照明	LED薄型照明	－	3		給	水栓金具	洗い場水栓:サーモスイッチシャワー シャワーホース 2m	1
	洗面置き台	樹脂製	1	浴槽水栓:サーモ壁付浴槽水栓				1	
	鏡	防湿ミラー300*700*t5	1	断熱カバー				2	
	移乗台	樹脂製	ホワイト／グリーン／ピンク／ブルー	2			給水・給湯管	Rp1/2メネジ止め	
						排水管	塩ビ管 VP50		
					換気扇	UB工事:天井パネル開口まで		*オプション	

物件名:

介護システムバス
ゆとりけあ
ベーシック
ダイワ化成株式会社

— ご手配時の注意事項

◎仕様をご確認の上、受領印と日付の記入をお願いします。

◎ご発注後の仕様変更につきましては、追加費用の発生となります。

◎上記に伴い、納期も変更になりますのでご注意ください。

—受領印—

縮尺 1/30 (A3)

日付 2023.01.30

製品図

SYB-2028 B02-R


U800 B402R

1122 A -1






配管系統図

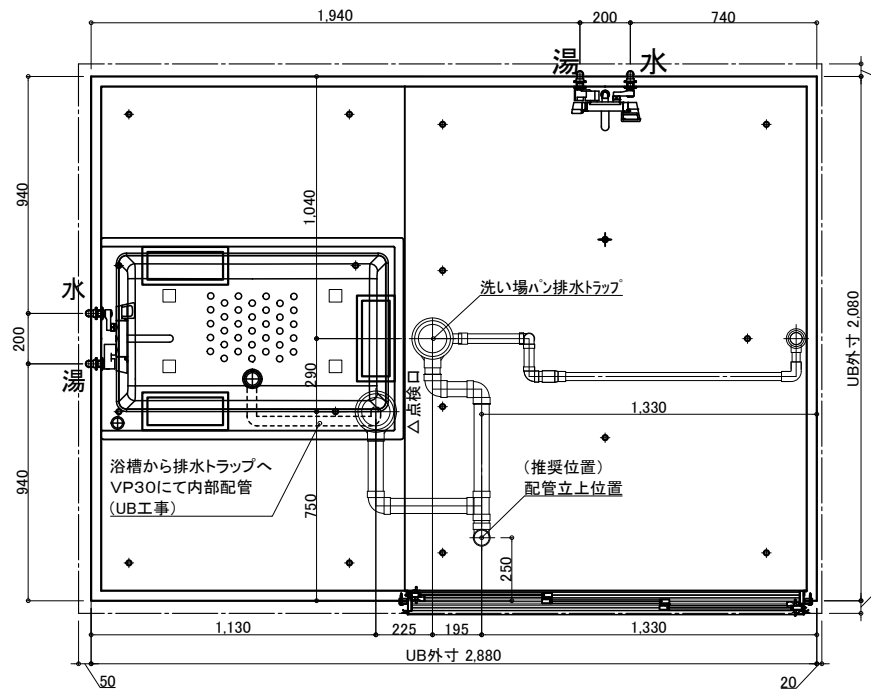


脚位置図

脚位置は15mm以内で寸法誤差が生じる場合があります。

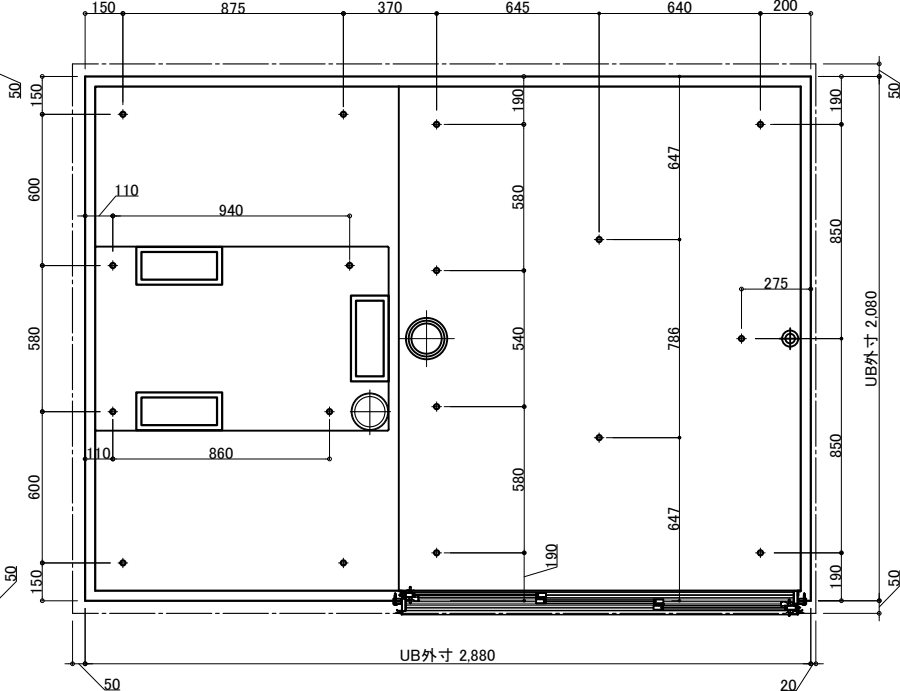


3枚引戸


有効開口: 924
ガラリ開口面積 (cm²): 250.4

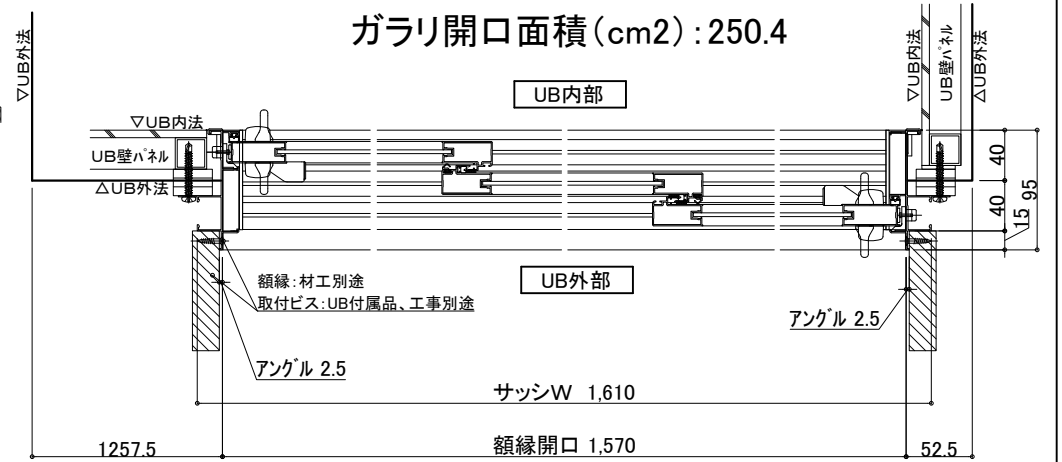

※付属の給水栓エルボ(下図参照)
を管に接続し調整可能な状態で
立ち上げて下さい。

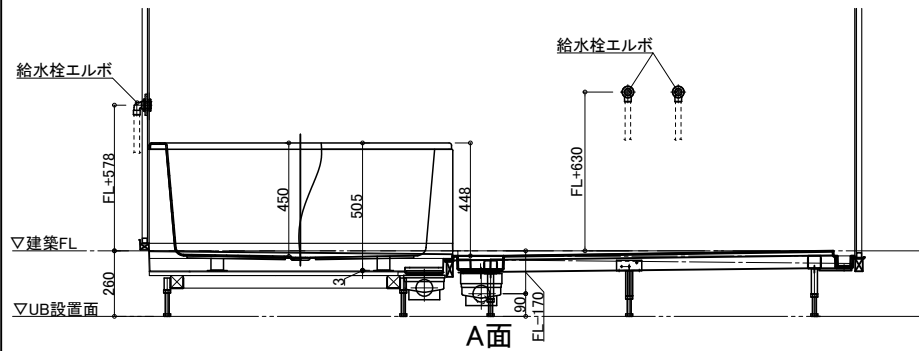

排水接続

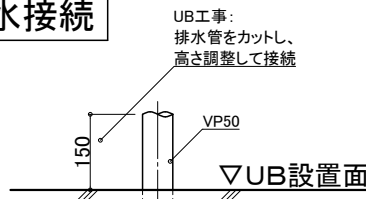

配管立ち上げ例

※排水管立ち上げ位置は防水パン
脚位置より逃げて立ち上げて下さい

天井換気扇

材工別途 (オプションでの用意あり)

メーカー・品番・開口サイズをお知らせください

UB工事: 天井パネル開口まで
以降全て一次側設備・電気工事

ナースコール

材工別途


設置の場合は位置・開口サイズをお知らせください

UB工事: 壁パネル開口まで
以降全て一次側設備・電気工事

給水・給湯接続


- 一次側設備工事:
 - ・給水管の立上 (※樹脂管推奨)
 - ・給水栓エルボとの事前接続工事

- UB工事:
 - ・UB内へ引込

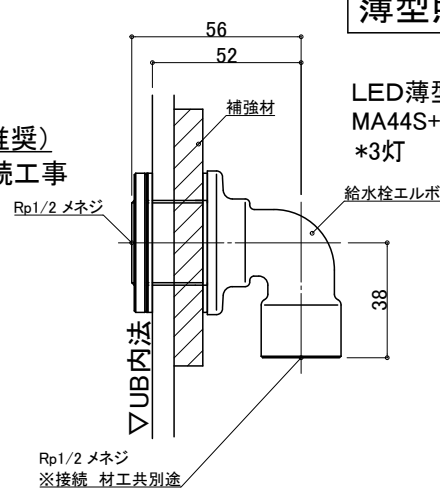

薄型照明

LED薄型照明
MA44S+LED
*3灯

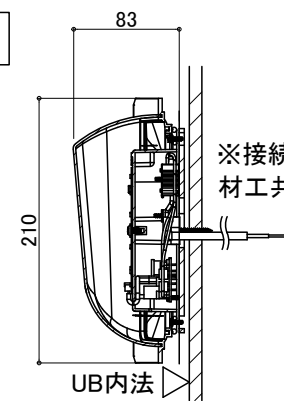

物件名:

介護システムバス ゆとりけあ ベーシック ダイワ化成株式会社	ご心配時の注意事項 ◎仕様をご確認の上、受領印と日付の記入をお願いします。 ◎ご発注後の仕様変更につきましては、追加費用の発生となります。 ◎上記に伴い、納期も変更になりますのでご注意ください。	受領印	縮尺 日付 2023.01.30 	設備図	
				図名	SYB-2028 B02-R
				図番	U800 B402RS
					U22_A_S-1