

天井伏図

(R×1セット+L×1セット)

名 称	仕 様	カラー	数量	名 称	仕 様	カラー	数量		
本 体	浴槽	FRP浴槽 FP-1280W ポップアップ栓	ホワイト	2	本 体	手すり	U型 400*800 I型 600 L型 800*600	ホワイト ホワイト ホワイト	2 4 4
	エプロン	ABS	ホワイト	体		スライドフック	樹脂製	ホワイト	2
	壁	スタンダードパネル/ハイレグレードパネル	(*)			フロフト	巻きフタ	ホワイト	*オプション
	床	FRP	ミディアムグレー/ライトブラウン			ナースコール加工	UB工事:壁パネル開口のみ		*オプション
	天井	フラット天井	オフホワイト		窓枠	フリー窓枠	ホワイト	*オプション	
	ドア	3枚引き戸 (両開き) 有効開口:1194	シルキーホワイト	2	給 水	洗い場水栓:サーモスイッチシャワー シャワーホース 2m		2	
	収納	化粧棚	—	4		浴槽水栓:サーモ壁付浴槽水栓		2	
	照明	LED薄型照明	—	4		断熱カバー		4	
	洗面置き台	樹脂製		2		排 水	給水・給湯管	Rp1/2メネジ止め	
	鏡	防湿ミラー-300*700*15		2	排水管		塩ビ管 VP50		
移乗台	樹脂製	ホワイト/グリーン/ピンク/ブルー	4	換気扇	UB工事:天井パネル開口まで			*オプション	
ユニット連結枠	アルミ製 ホワイト塗装						1		

物件名:

ご手配時の注意事項

- ◎仕様をご確認の上、受領印と日付の記入をお願いします。
- ◎ご発注後の仕様変更につきましては、追加費用の発生となります。
- ◎上記に伴い、納期も変更になりますのでご注意ください。

受領印

縮尺 1/30 (A3)

日付 2023.01.30




図名 製品図


SYB-2040 A01

U900 B211(200) (1)


図番 U22_ A__-1

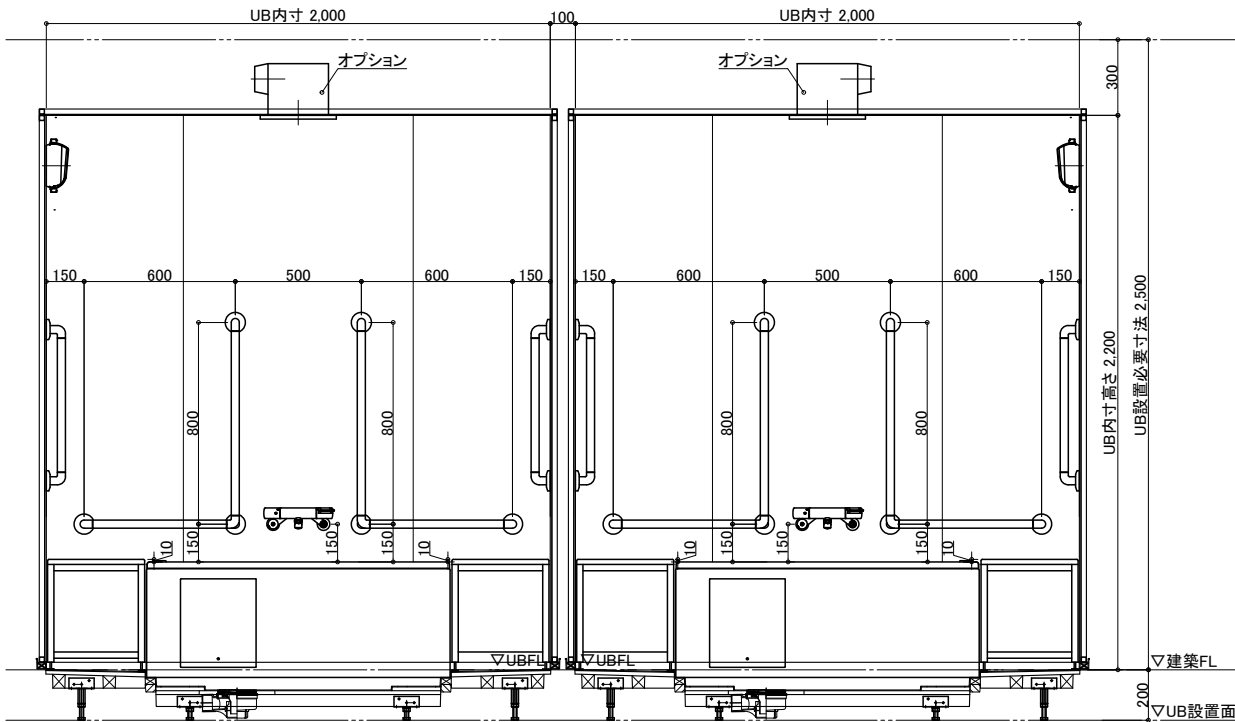


A面

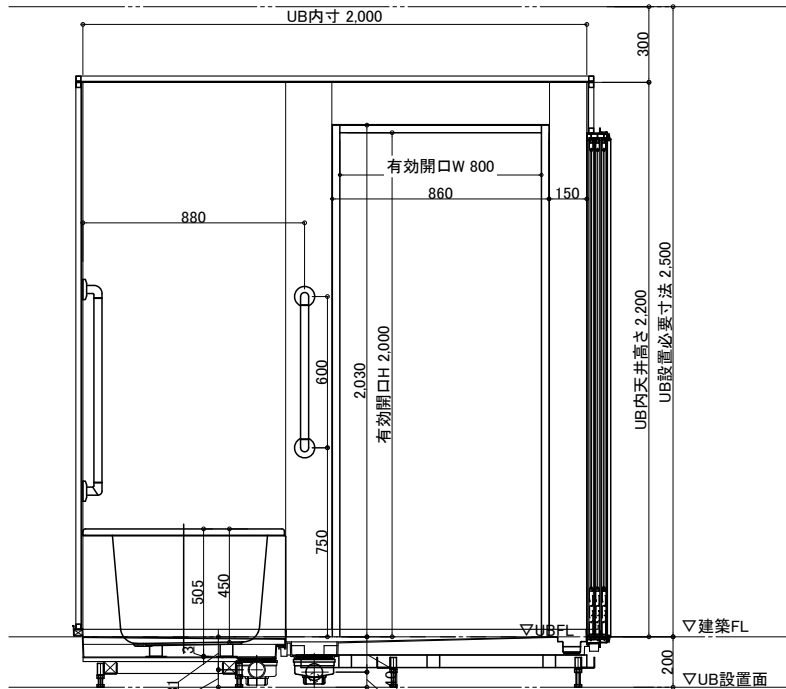


B1面

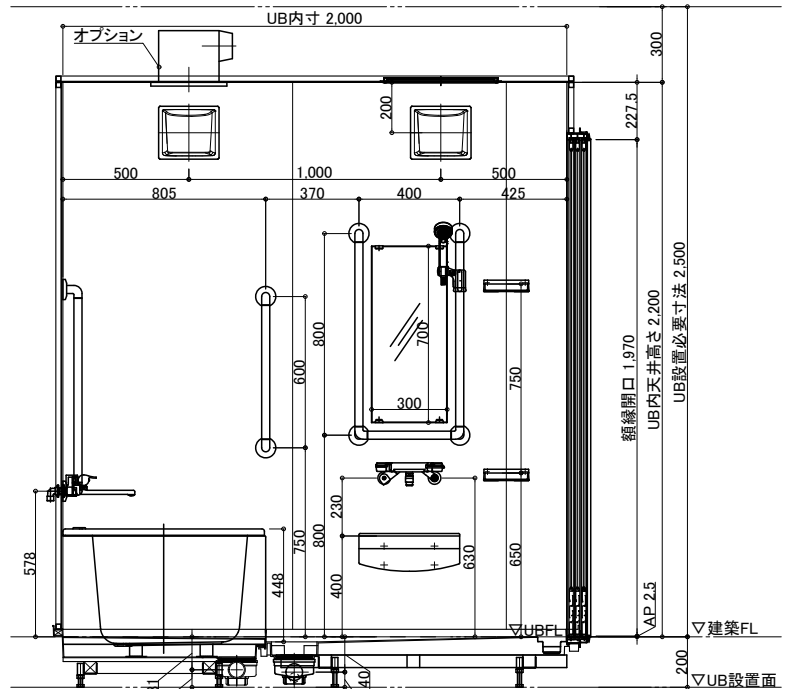


B2面

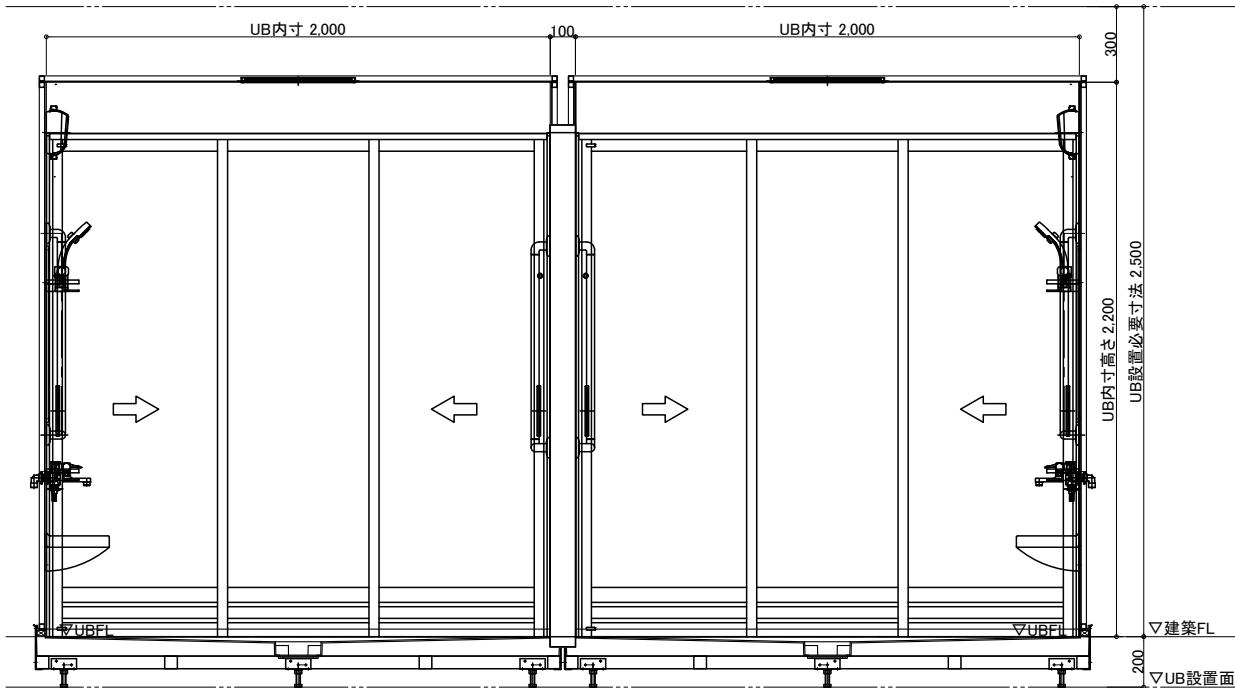

C面

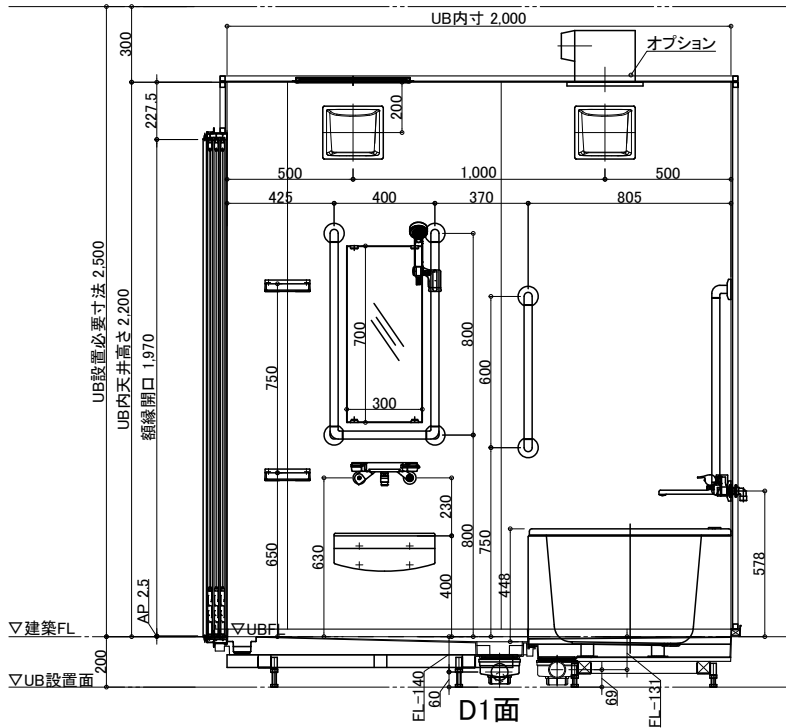

D1面

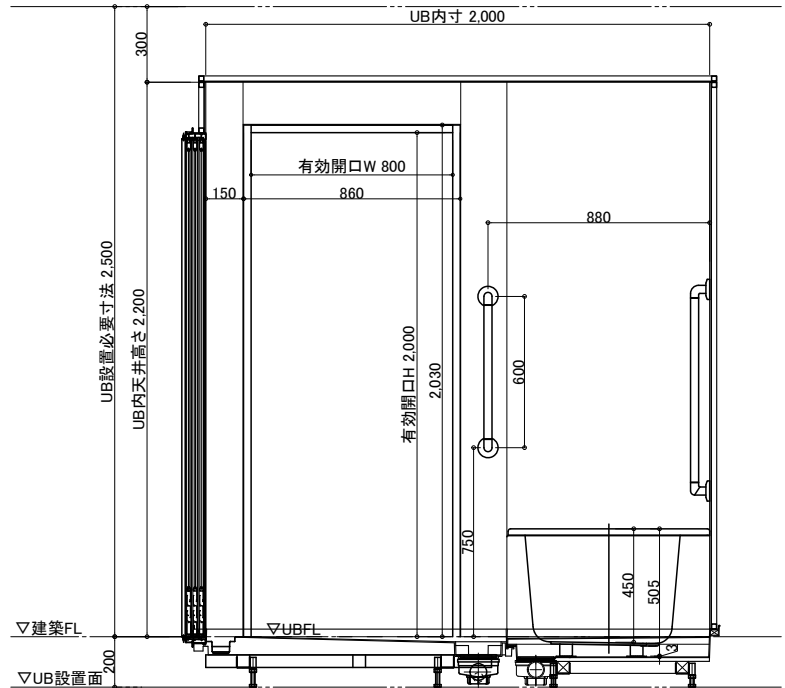

D2面

物件名:

ご手配時の注意事項

- ◎仕様をご確認の上、受領印と日付の記入をお願いします。
- ◎ご発注後の仕様変更につきましては、追加費用の発生となります。
- ◎上記に伴い、納期も変更になりますのでご注意ください。


受領印

縮尺 1/30 (A3)
日付 2023.02.28




製品図
図名 SYB-2040 A01
図番 U900 B211(200) (2)
U22_A_-1

介護システムバス
ゆとりけあ
ベーシック
ダイワ化成株式会社

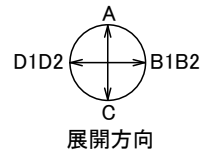


配管系統図

※配管立上位置は制限があります。
指定のa,b寸法で立ち上げてください。
a: 1132(固定値)
b: 250(推奨位置)
(b: 0~505、b': 1575~2080
の範囲で調整可能)

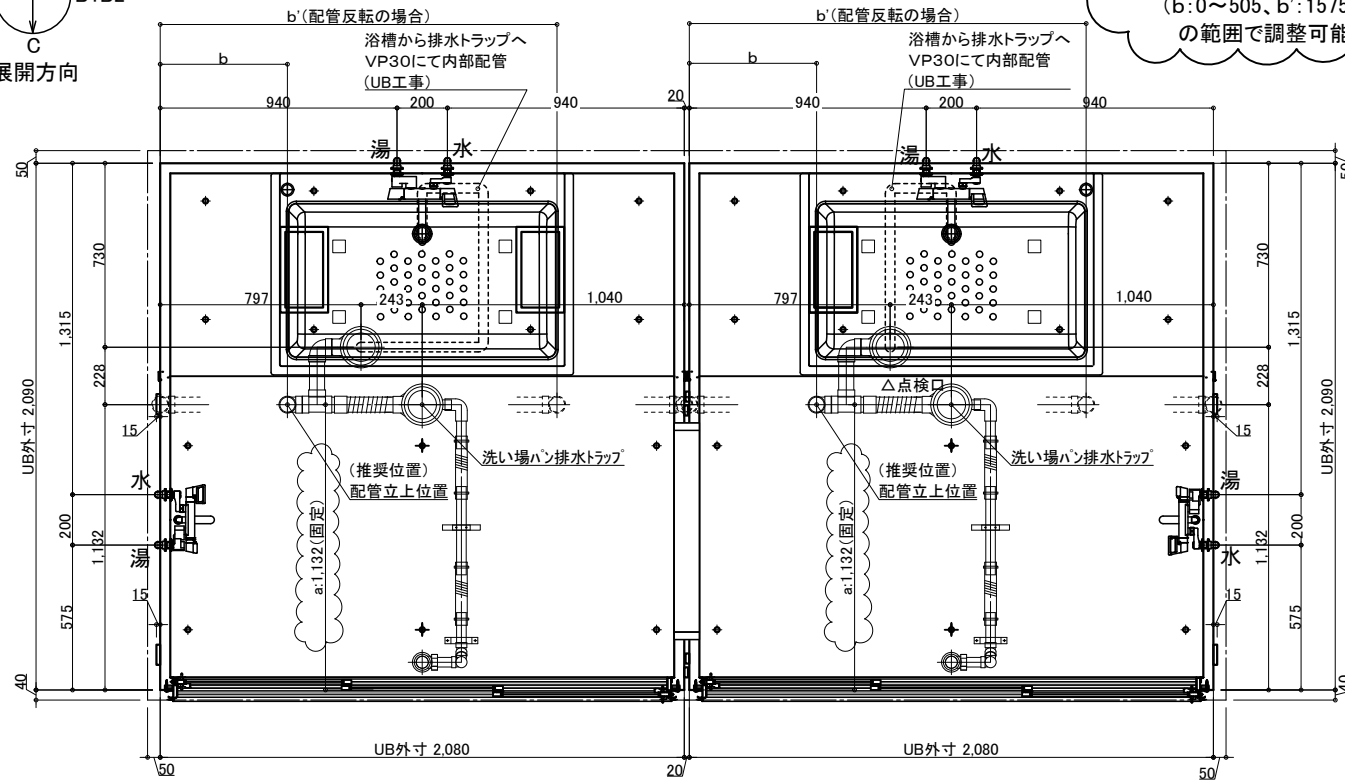


脚位置図

脚位置は15mm以内で寸法誤差が生じる場合があります。

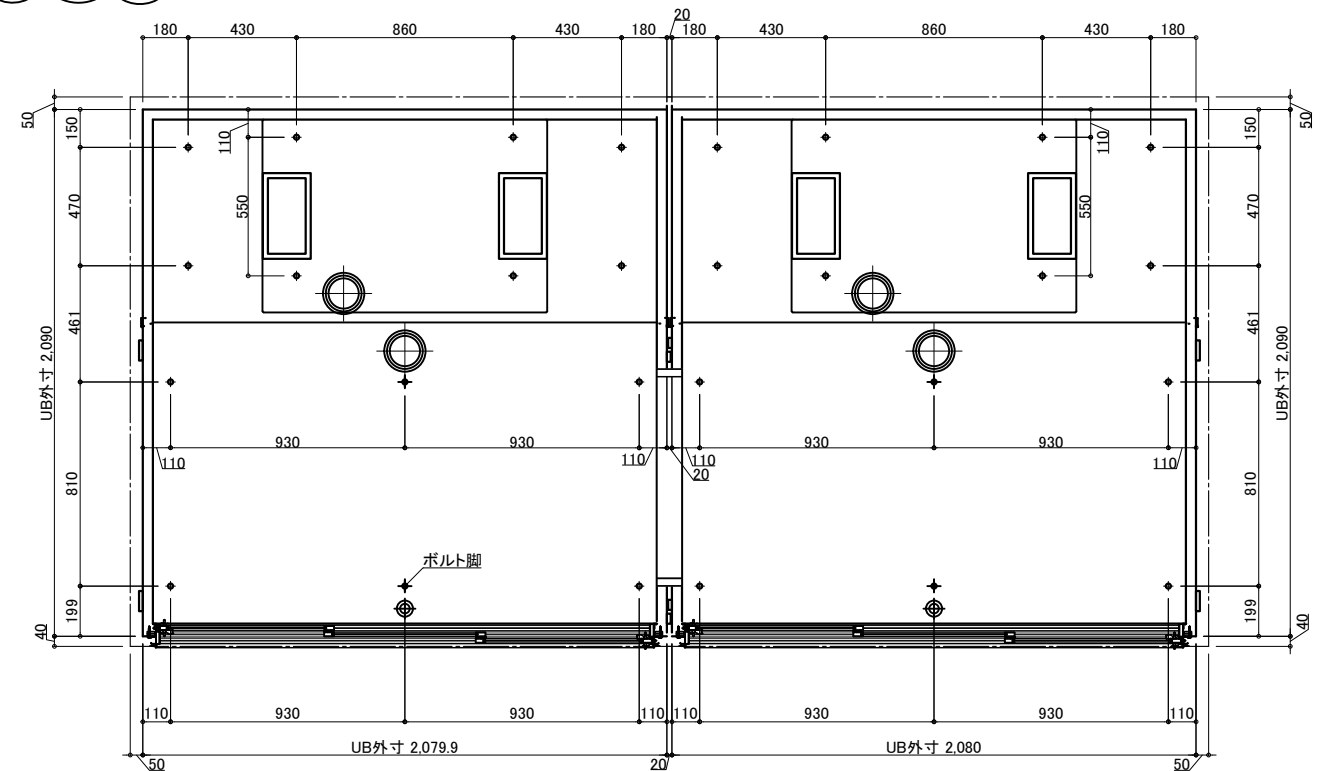

※付属の給水栓エルボ(右図参照)
を管に接続し調整可能な状態で
立ち上げて下さい。

排水接続 *埋め込み必要


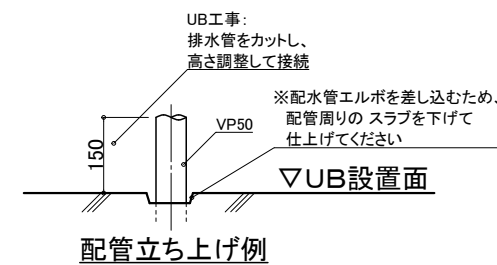


※排水管立ち上げ位置は指定寸法で立ち上げて下さい

※排水管立ち上げ位置は防水パン
脚位置より逃げて立ち上げて下さい

給水・給湯接続

- 一次側設備工事:
 - ・給水管の立上(※樹脂管推奨)
 - ・給水栓エルボとの事前接続工事
- UB工事:
 - ・UB内へ引込

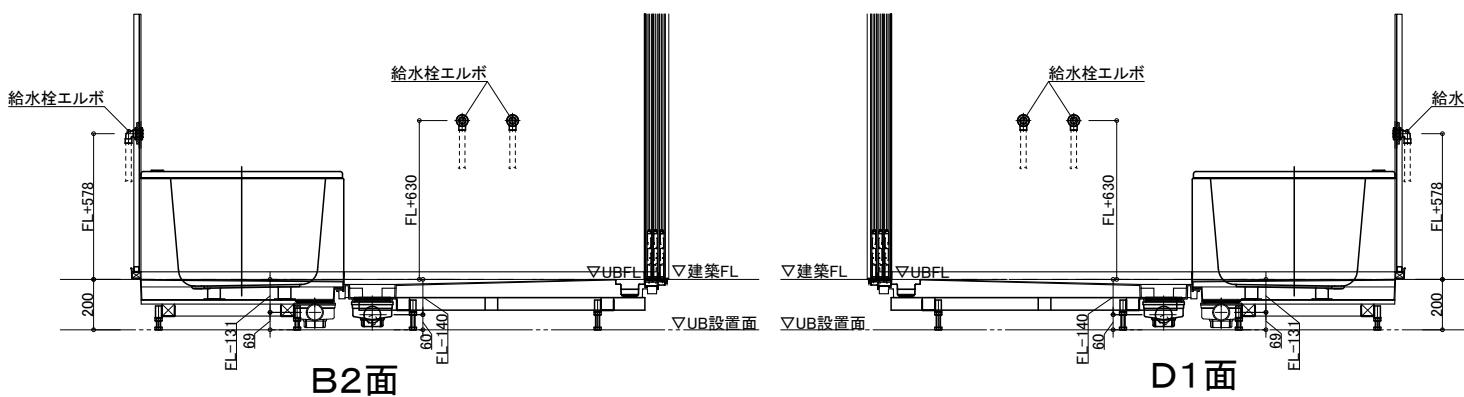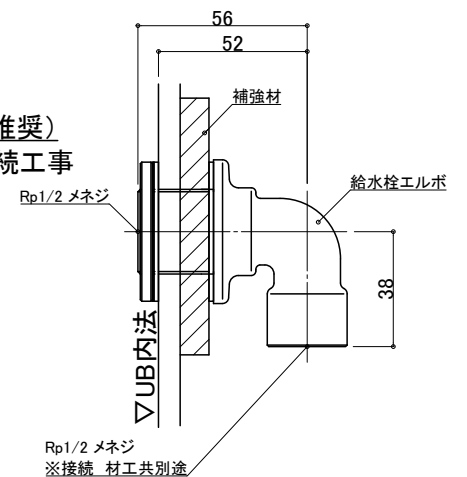

物件名:

ご手配時の注意事項

- ◎仕様をご確認の上、受領印と日付の記入をお願いします。
- ◎ご発注後の仕様変更につきましては、追加費用の発生となります。
- ◎上記に伴い、納期も変更になりますのでご注意ください。

受領印

縮尺

日付 2023.01.30




設備図
図名 SYB-2040 A01
図番 U900 B211(200)S(1)
U22_A_-1

介護システムバス
ゆとりけあ
ベーシック
ダイワ化成株式会社

薄型照明

LED薄型照明
MA44S+LED
*4灯

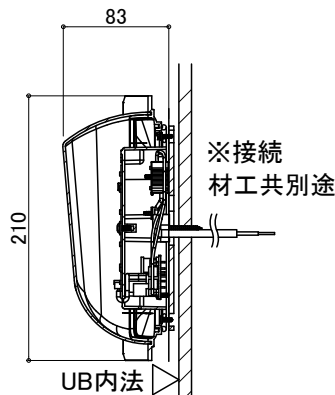

天井換気扇

材工別途 (オプションでの用意あり)

メーカー・品番・開口サイズをお知らせください

UB工事: 天井パネル開口まで
以降全て一次側設備・電気工事



ナースコール

材工別途

設置の場合は位置・開口サイズをお知らせください

UB工事: 壁パネル開口まで
以降全て一次側設備・電気工事

3枚引戸

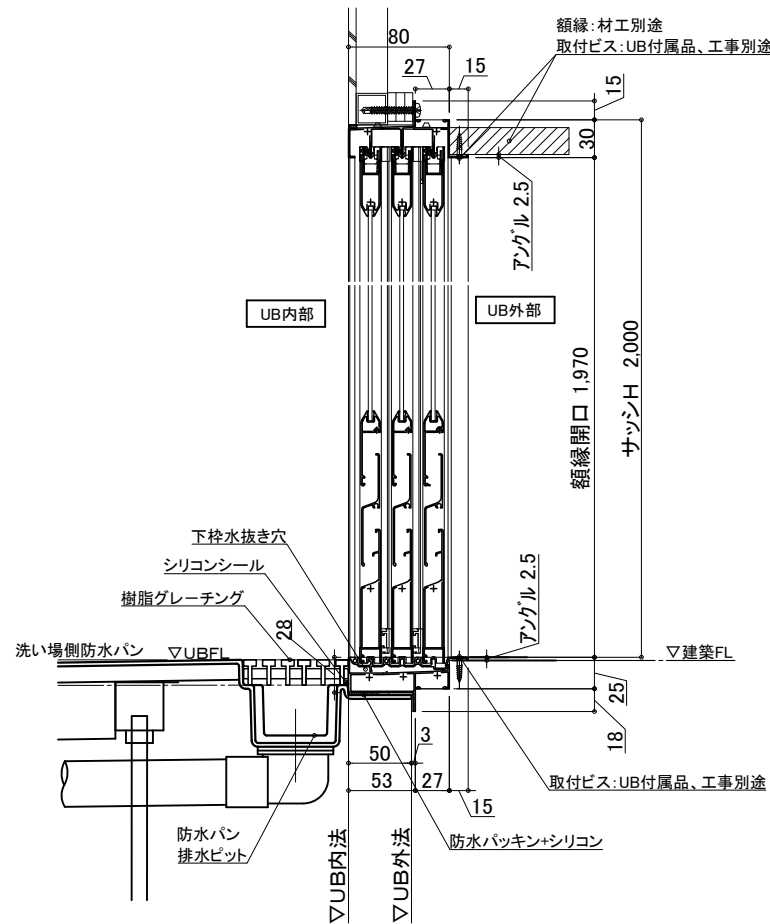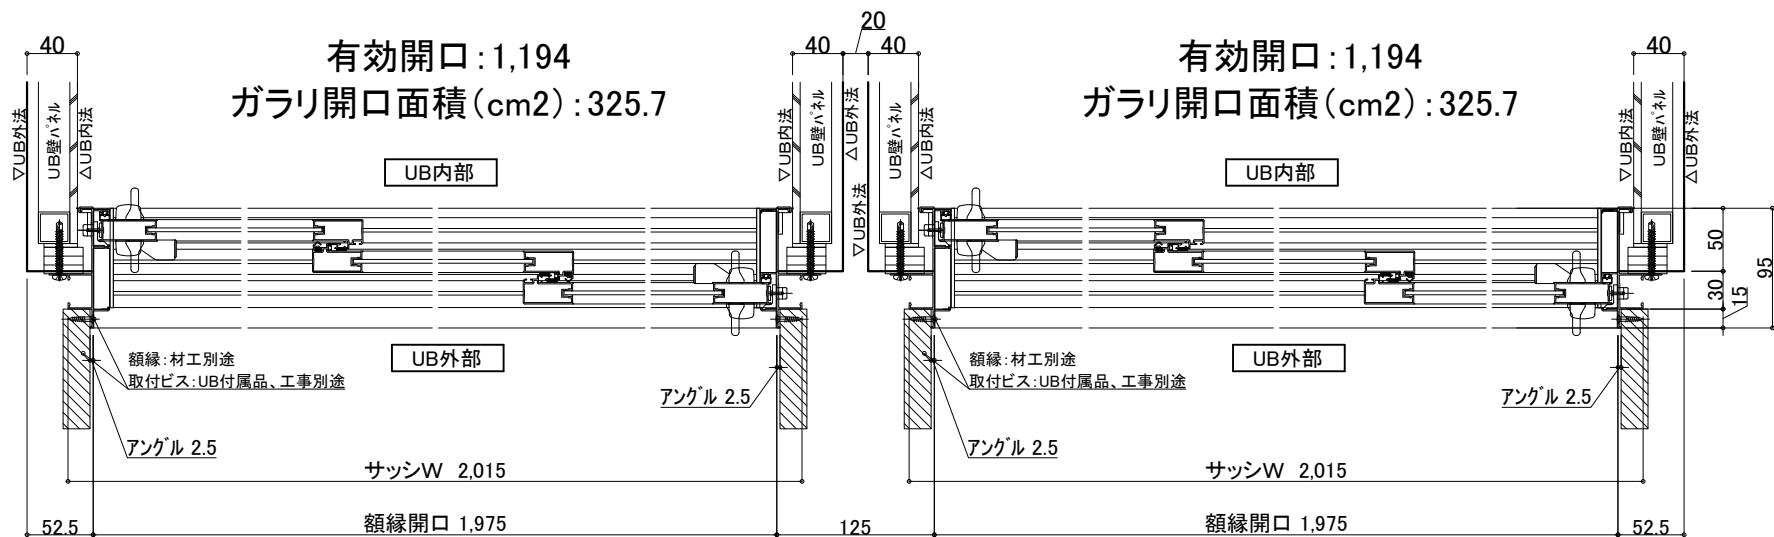

物件名:

介護システムバス
ゆとりけあ
ベーシック
ダイワ化成株式会社

ご手配時の注意事項

- ◎仕様をご確認の上、受領印と日付の記入をお願いします。
- ◎ご発注後の仕様変更につきましては、追加費用の発生となります。
- ◎上記に伴い、納期も変更になりますのでご注意ください。

受領印

縮尺

日付 2023.01.30



図名 設備図
図番 SYB-2040 A01
U900 B211(200)S(2)
U22_A_-1