

天井伏図

(R×1セット+L×1セット)									
名 称		仕 様	カラー	数量	名 称		仕 様	カラー	数量
本 体	浴槽	FRP浴槽 FP-1280W ポップアップ栓	ホワイト	2	本 体	手すり	U型 400*800	ホワイト	2
	エプロン	ABS	ホワイト	I型 600			ホワイト	4	
				L型 800*600			ホワイト	4	
	壁	スタンダードパネル/ハイグレードパネル (※)		スライドフック		樹脂製	ホワイト	2	
	床	FRP	ミディアムグレー/ライトブラウン		フロフト	巻きフタ	ホワイト	*オプション	
	天井	フラット天井	オフホワイト		ナースコール加工	UB工事:壁パネル開口のみ		*オプション	
	ドア	3枚引き戸(両開き)有効開口:927.3	シルキーホワイト	2	窓枠	フリー窓枠	ホワイト	*オプション	
	収納	化粧棚	—	4	給 水 配 水	水栓金具	洗い場水栓:サーモスイッチシャワー シャワーホース 2m	2	
	照明	LED薄型照明	—	4			浴槽水栓:サーモ壁付浴槽水栓	2	
	洗面置き台	樹脂製		2			断熱カバー	4	
鏡	防湿ミラー300*700*t5		2	給水・給湯管		Rp1/2メネジ止め			
移乗台	樹脂製	ホワイト/グリーン/ピンク/ブルー	2	排水管		塩ビ管 VP50			
ユニット連結枠	アルミ製 ホワイト塗装			換気扇		UB工事:天井パネル開口まで		*オプション	
									1

物件名:

介護システムバス
ゆとりけあ
ベーシック
ダイワ化成株式会社

ご手配時の注意事項

- ◎仕様をご確認の上、受領印と日付の記入をお願いします。
- ◎ご発注後の仕様変更につきましては、追加費用の発生となります。
- ◎上記に伴い、納期も変更になりますのでご注意ください。


受領印

縮尺 1/30 (A3)


日付 2023.01.30




製品図	
図名	SYB-2432 A01
図番	U900 B911(200) (1)
	U22_A__-1

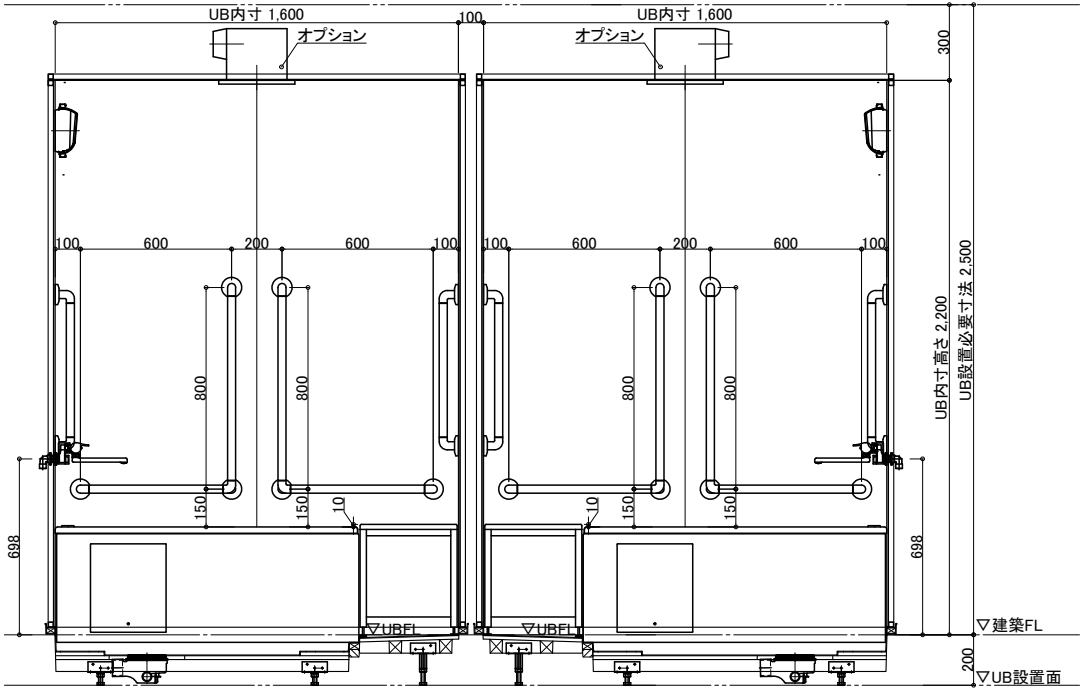


A面

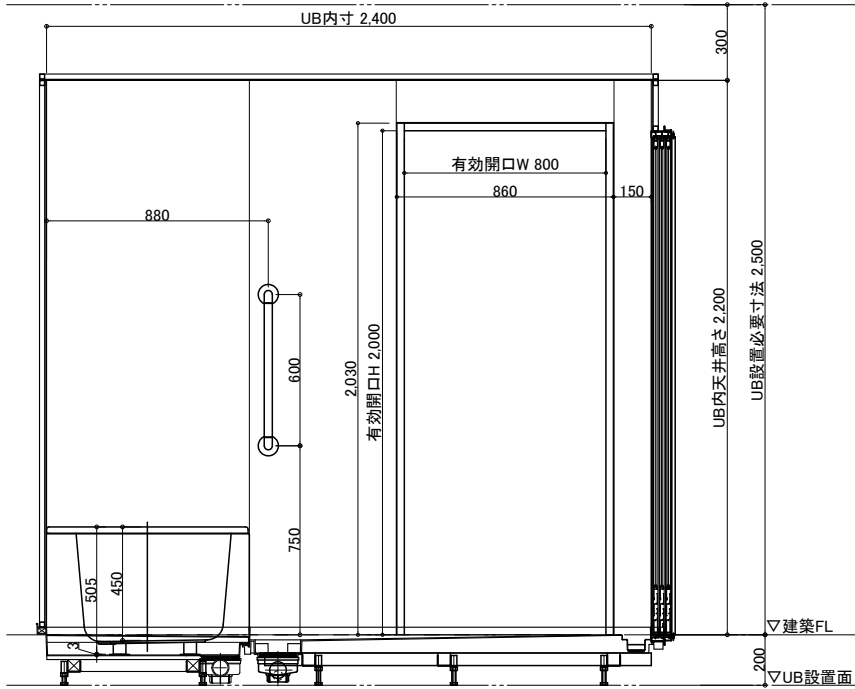


B1面

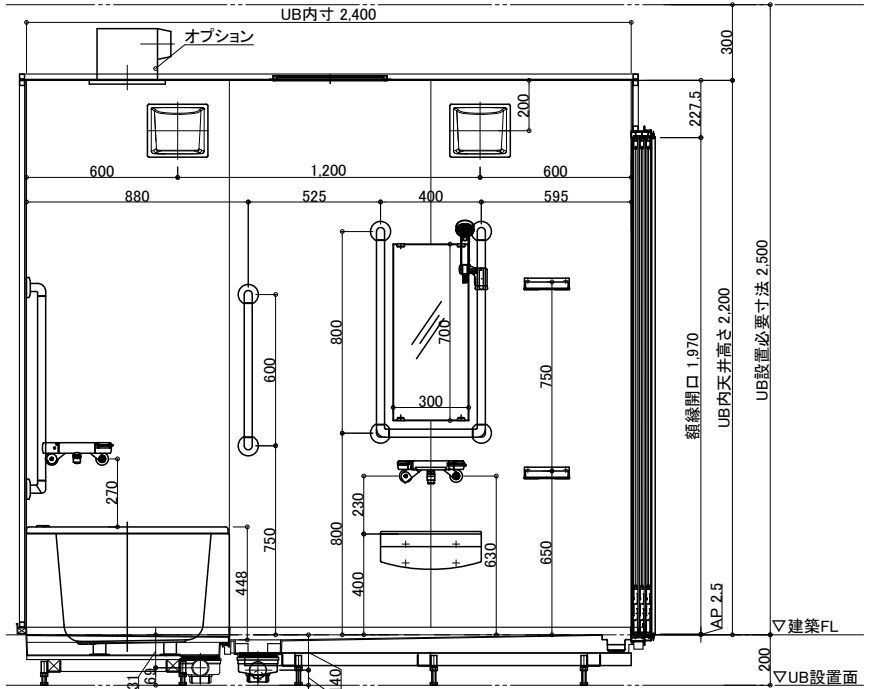


B2面

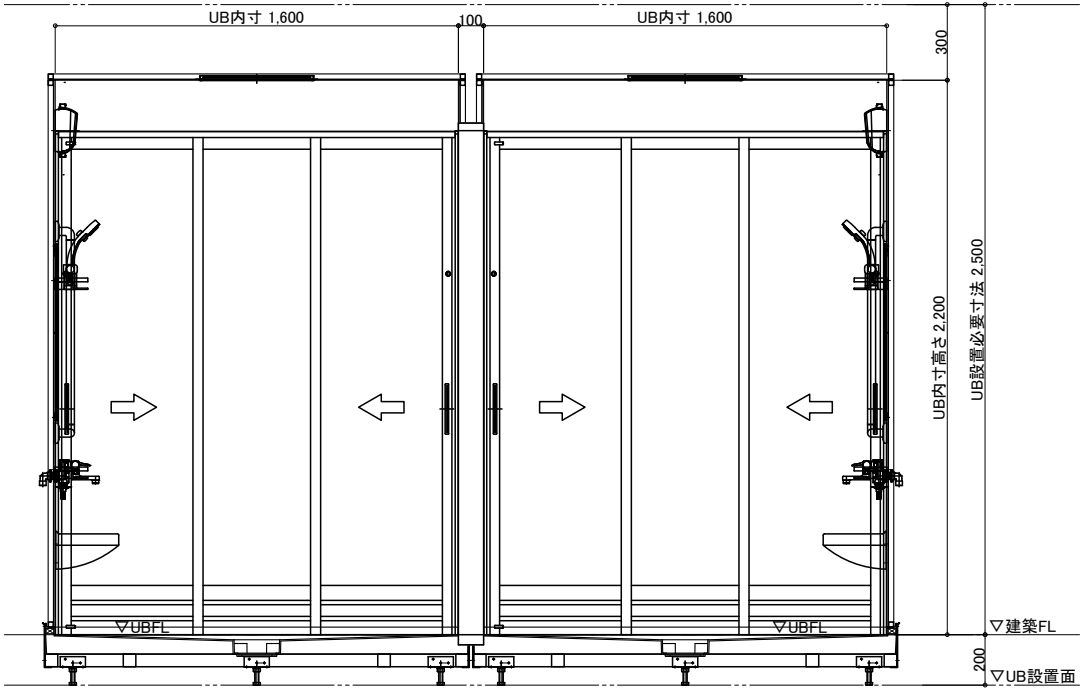

C面

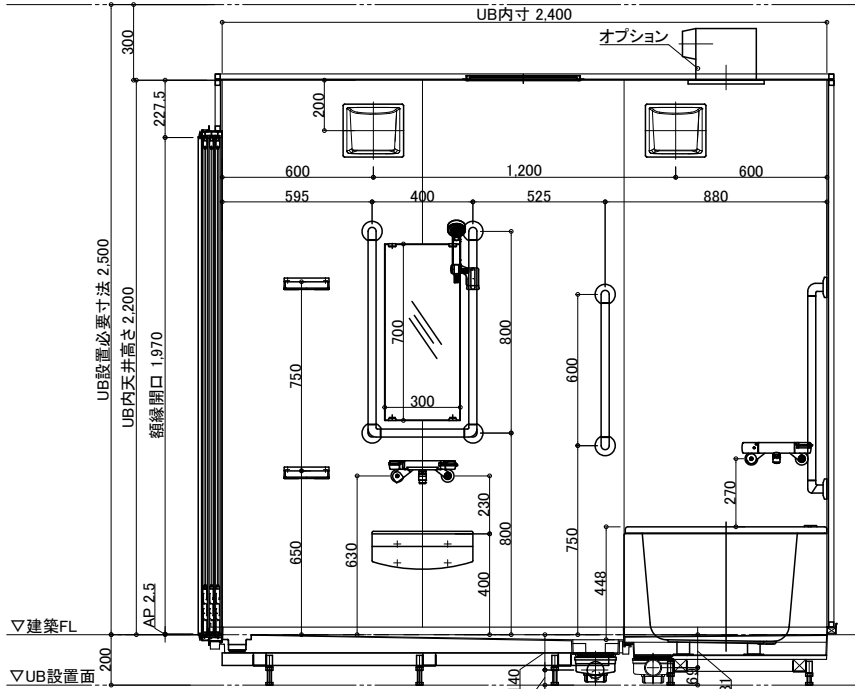

D1面

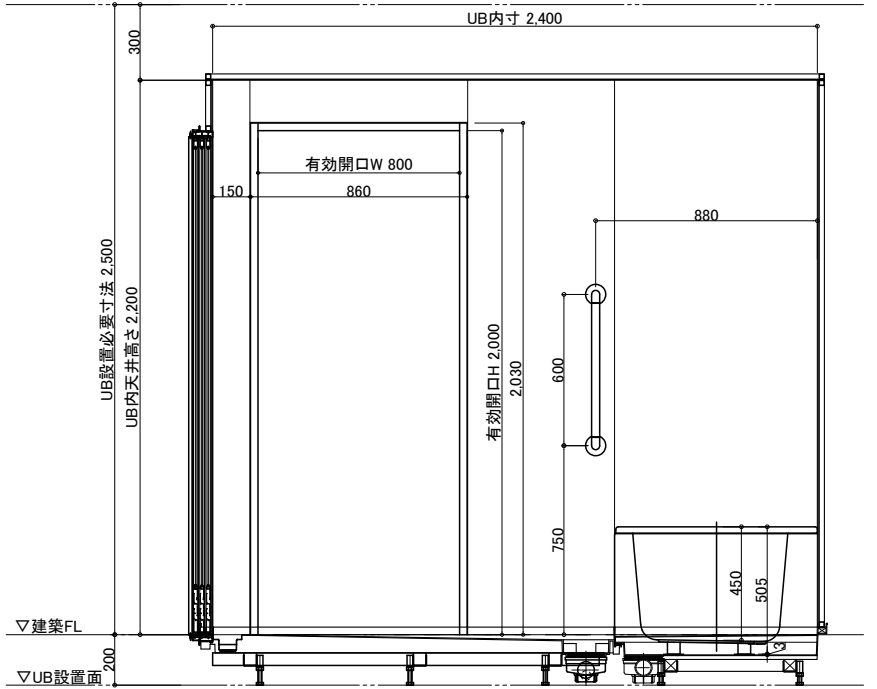

D2面

物件名:

ご配時の注意事項

受領印


介護システムバス
ゆとりけあ
ベーシック
ダイワ化成株式会社

- ◎仕様をご確認の上、受領印と日付の記入をお願いします。
- ◎ご発注後の仕様変更につきましては、追加費用の発生となります。
- ◎上記に伴い、納期も変更になりますのでご注意ください。


縮尺 1/30 (A3)
日付 2023.01.30



製品図
図名 SYB-2432 A01
図番 U900 B911(200) (2)
U22_A_-1

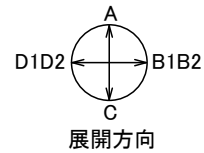


配管系統図

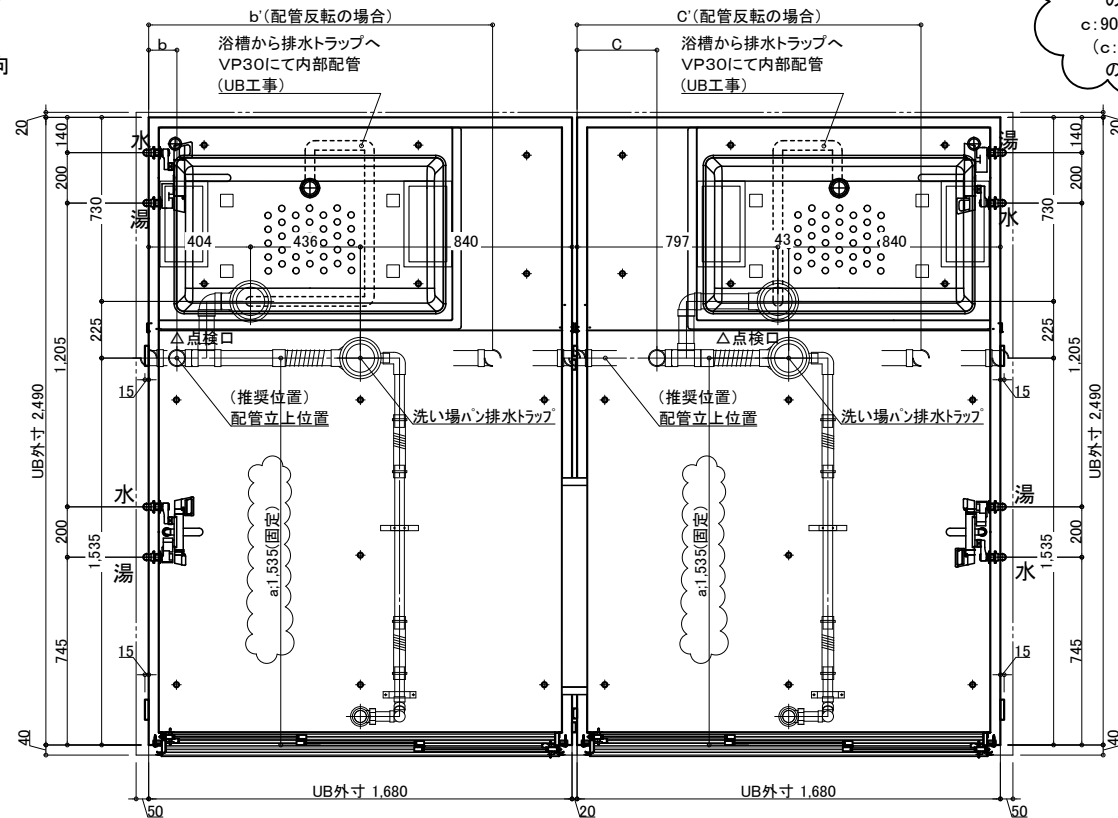

※配管立上位置は制限があります。
指定のa,b寸法で立ち上げてください。
a:1535(固定値)
b:90(推奨位置)
(b:0~114、b':1365~1680
の範囲で調整可能)
c:90(推奨位置)
(c:0~315、c':1365~1680
の範囲で調整可能)

脚位置図


脚位置は15mm以内で寸法誤差が生じる場合があります。

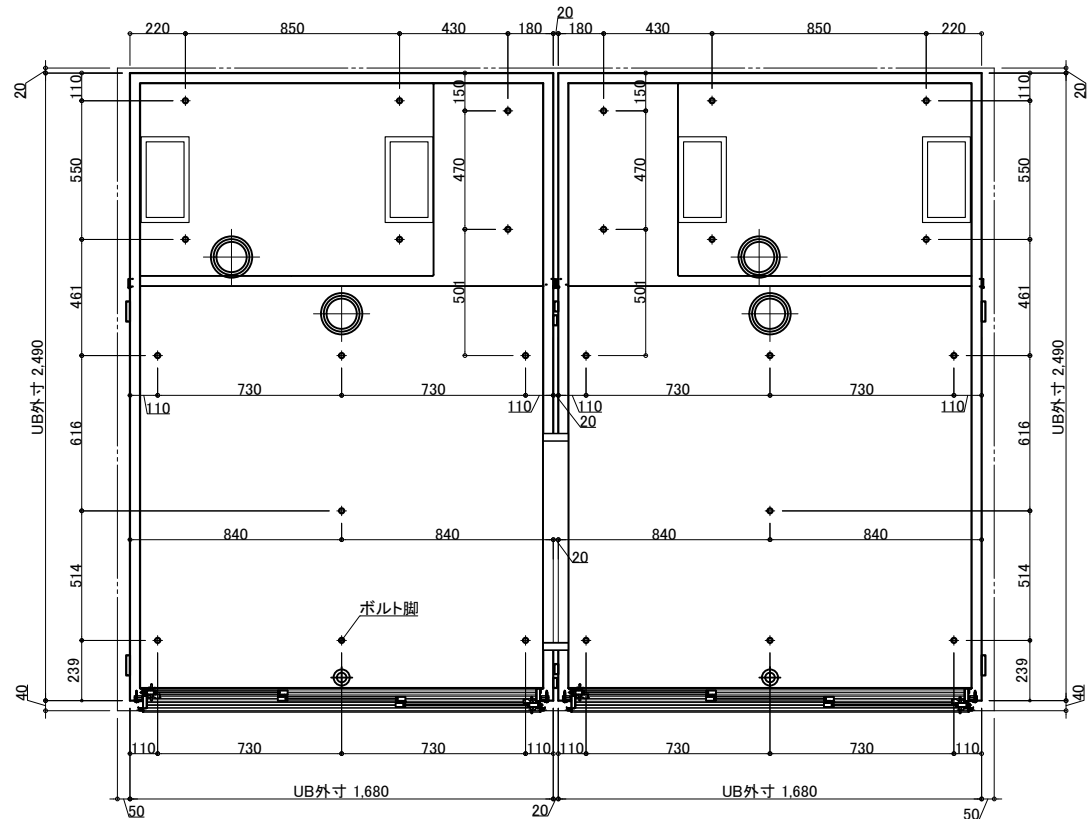

※付属の給水栓エルボ(右図参照)
を管に接続し調整可能な状態で
立ち上げて下さい。

排水接続 *埋め込み必要



給水・給湯接続

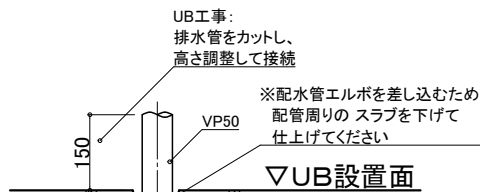

配管立ち上げ例

※排水管立ち上げ位置は指定寸法で立ち上げて下さい

※排水管立ち上げ位置は防水パン
脚位置より逃げて立ち上げて下さい

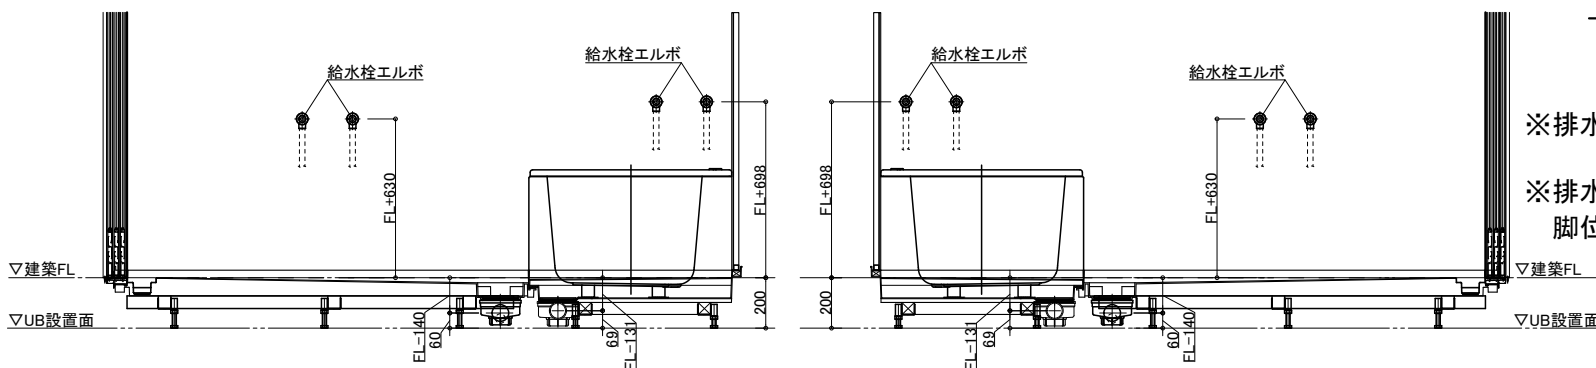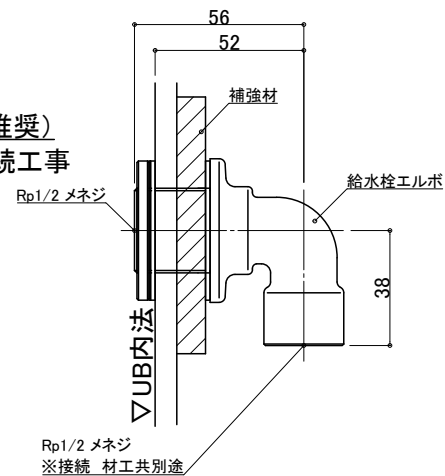

D1面

B2面

物件名:

介護システムバス
ゆとりけあ
ベーシック
ダイワ化成株式会社

ご手配時の注意事項

- ◎仕様をご確認の上、受領印と日付の記入をお願いします。
- ◎ご発注後の仕様変更につきましては、追加費用の発生となります。
- ◎上記に伴い、納期も変更になりますのでご注意ください。

受領印


縮尺

日付 2023.01.30



設備図	
図名	SYB-2432 A01
図番	U900 B911(200)S(1)
	U22_A_-1

LED薄型照明
MA44S+LED
*4灯

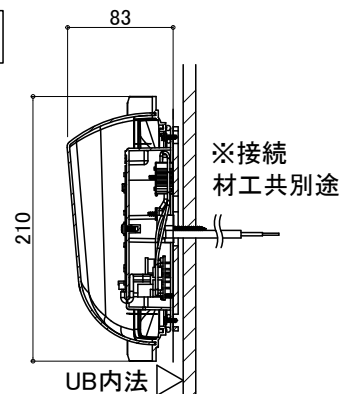

天井換気扇

材工別途(オプションでの用意あり)

メーカー・品番・開口サイズをお知らせください

UB工事:天井パネル開口まで
以降全て一次側設備・電気工事



ナースコール

材工別途

設置の場合は位置・開口サイズをお知らせください

UB工事:壁パネル開口まで
以降全て一次側設備・電気工事

3枚引戸

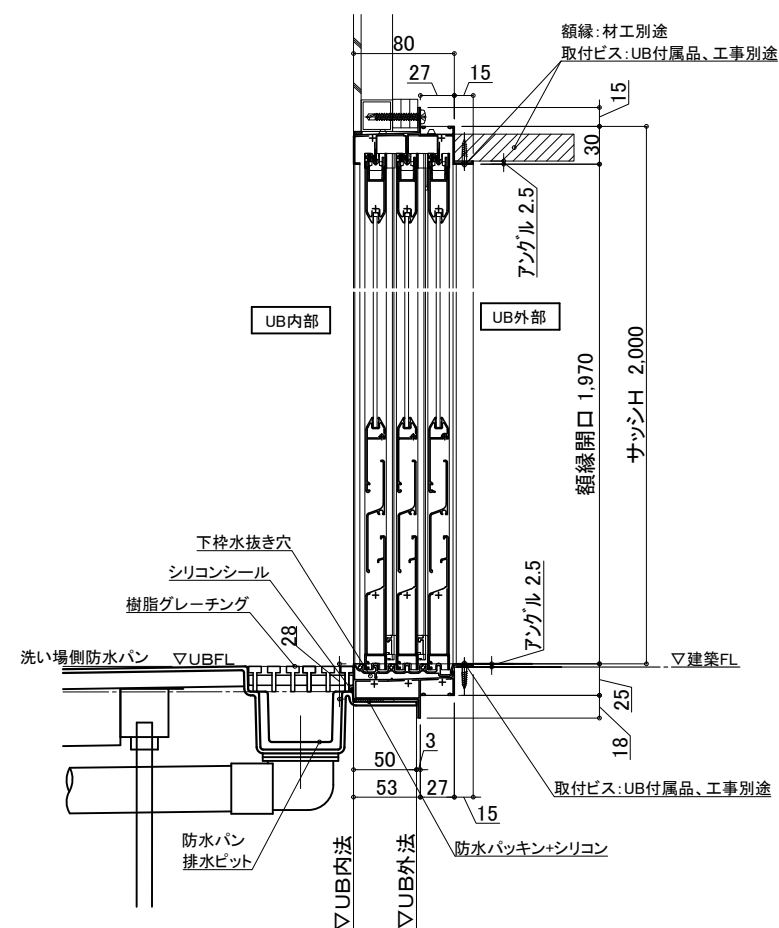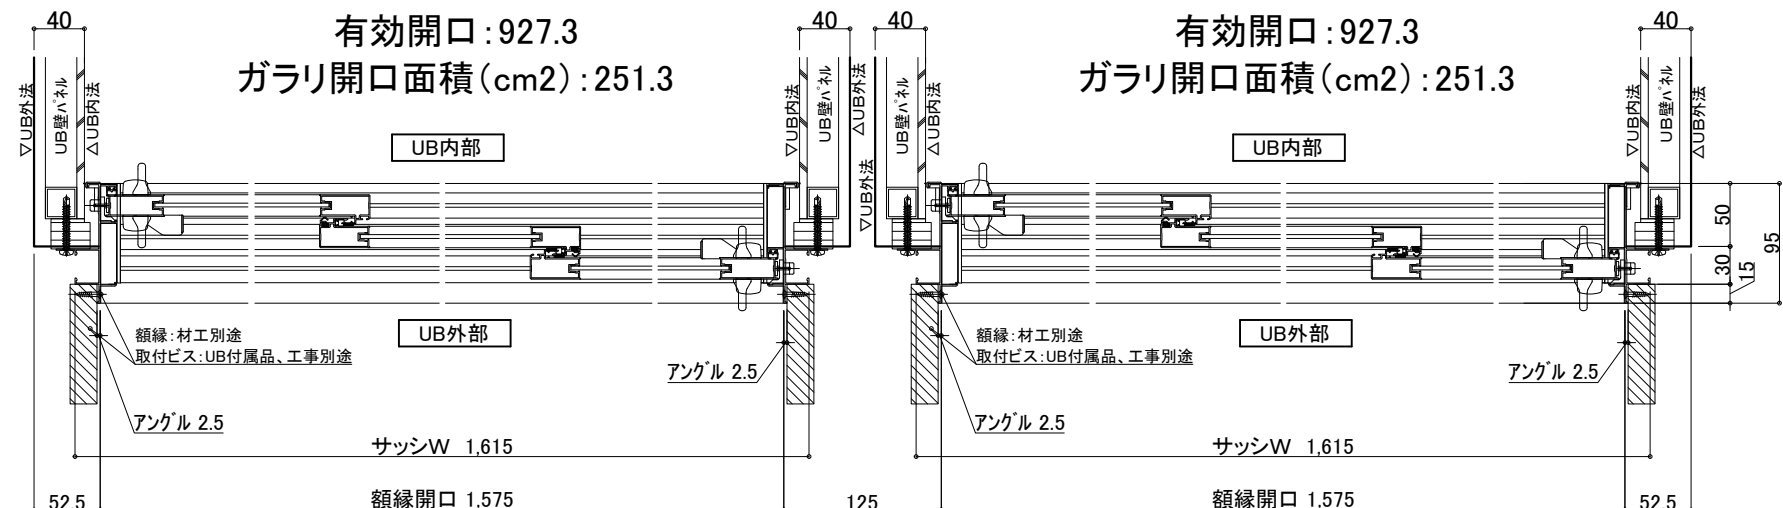

物件名：

介護システムバス
ゆとりけあ
ベーシック
タイワ化成株式会社

—ご手配時の注意事項—

◎仕様をご確認の上、受領印と日付の記入をお願いします。

◎ご発注後の仕様変更につきましては、追加費用の発生となります。

◎上記に伴い、納期も変更になりますのでご注意ください。

—受領印—

| 縮尺

日付 2023.01.30

中村

設備図

图号	SYB-2432 A01
----	--------------

U900 B911(200)S(2)

U22_ A__-1