


機械浴槽用給水給湯配管 20A
UB工事: 貫通金具取付
浴室内: メネジ (Rp3/4)
浴室外: メネジ (Rc3/4)

機械浴槽用電気用壁開口 Φ30
UB工事: 壁パネル開口

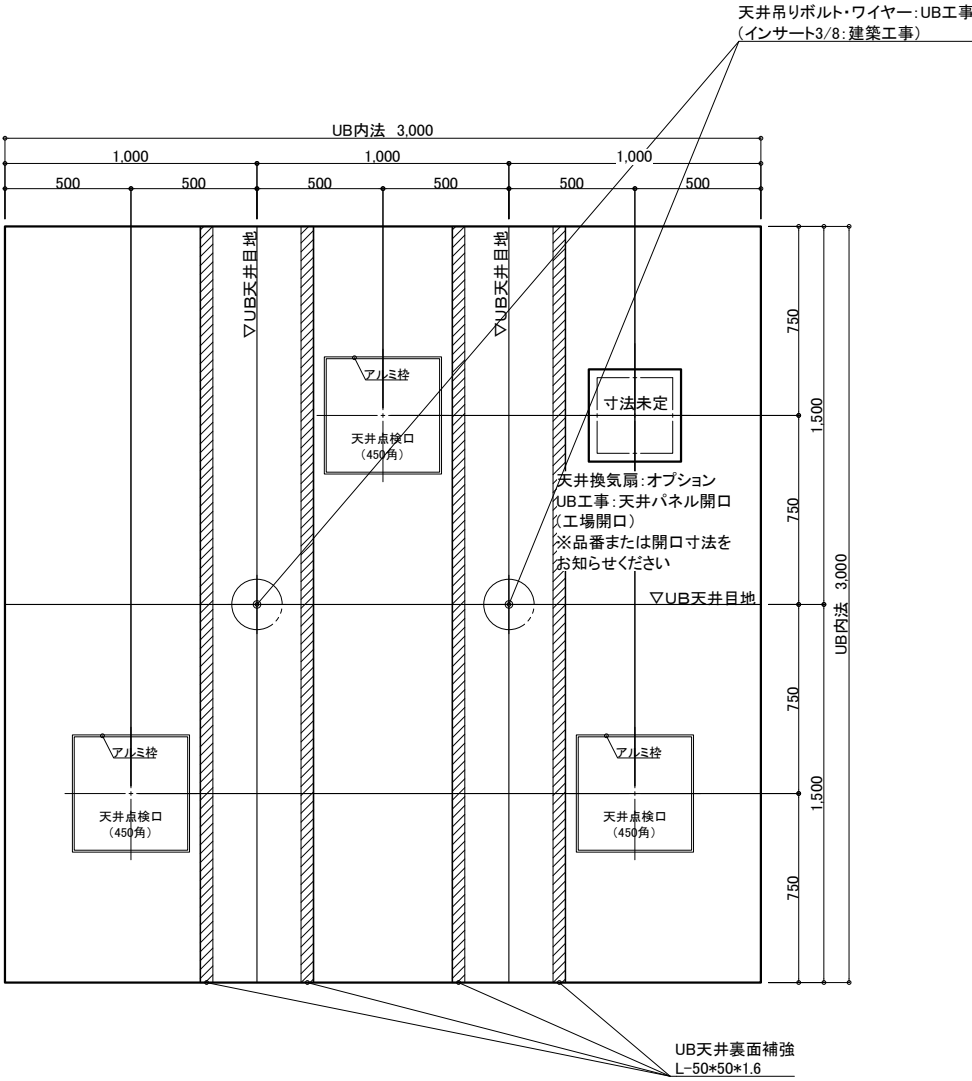

天井伏図

物件名: _____

名 称				仕 様				カラー				数量				
本	浴槽	機械浴槽(アビットろ過タイプ A77RS) (据置)				材工別途		本	手すり	U型 400*800		ホワイ		1		
	壁	スタンダードパネル		エンボスアイボリー／エンボスピンク			スライドフック		樹脂製		ホワイ		1			
	床	FRP		ミディアムグレー／ライトブラウン			ナースコール加工		UB工事: 壁パネル開口まで				*オプション			
	天井	フラット天井		オフホワイト			窓枠		フリー窓枠		ホワイ		*オプション			
	ドア	3枚引き戸(両開き)有効開口:1,217mm		シルキーホワイト		1	給		水栓金具	断熱カバー				1		
体	収納	化粧棚		—		2		排	単水栓					1		
	照明	LED薄型照明		—		5			水	13A Rp1/2メネジ止め					3	
	洗面置き台	樹脂製				1				給水・給湯管	20A Rc3/4メネジ止め				2	
	鏡	防湿ミラー300*700*15				1				排水管	塩ビ管 VP50					
									換気扇	UB工事: 天井パネル開口まで				*オプション		

介護システムバス
ゆとりけあ
3000X
ダイワ化成株式会社

ご手配時の注意事項



◎仕様をご確認の上、受領印と日付の記入をお願いします。
◎ご発注後の仕様変更につきましては、追加費用の発生となります。
◎上記に伴い、納期も変更になりますのでご注意ください。

受領印

縮尺 1/30 (A3)
日付 2023.06.27




製品図
図名 SYK-3030N-L
U900 K101(AB)L (1)
図番 U22_A__-1 (1)

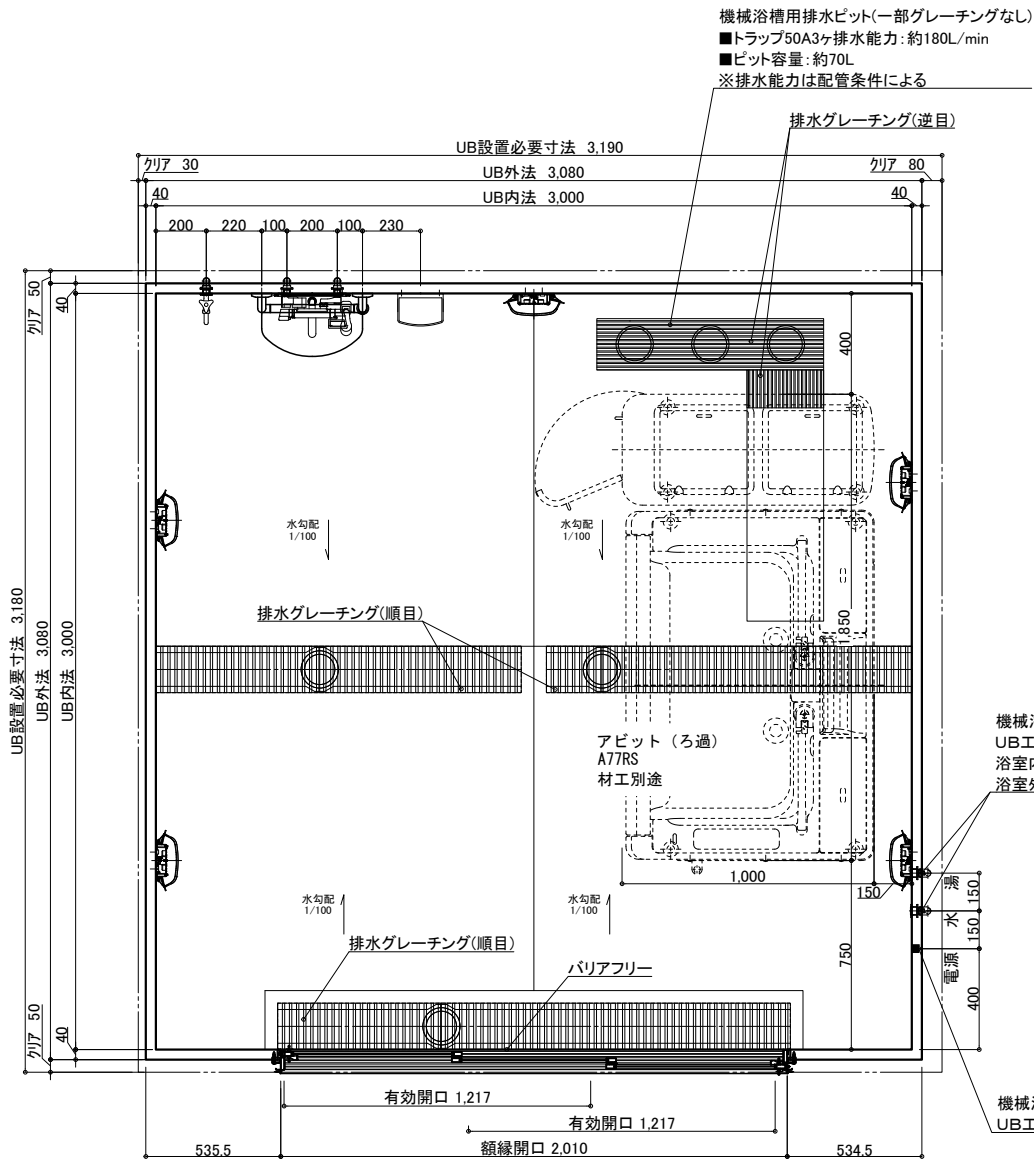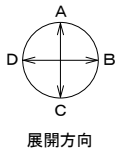

機械浴槽用給水給湯配管 20A
UB工事:貫通金具取付
浴室内:メネジ(Rp3/4)
浴室外:メネジ(Rc3/4)

機械浴槽用電気用壁開口 Φ30
UB工事:壁パネル開口

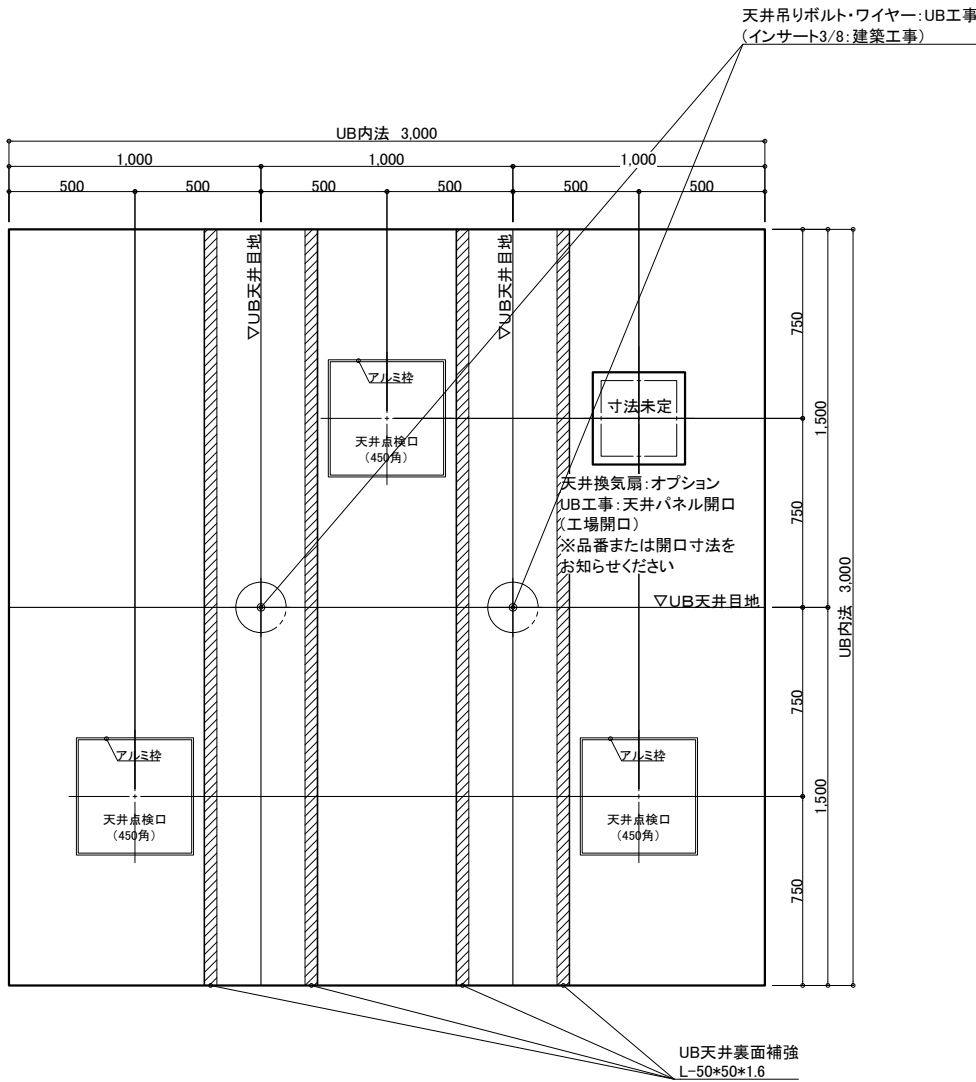

天井伏図

名 称				仕 様				カラー				数量				
本	浴槽	機械浴槽(アビットろ過タイプ A77RS) (据置)				材工別途		本	手すり	U型 400*800		ホワイ		1		
							スライドフック		樹脂製		ホワイ		1			
	壁	スタンダードパネル		エンボスアイボリー／エンボスピンク			ナースコール加工		UB工事:壁パネル開口まで				*オプション			
	床	FRP		ミディアムグレー／ライトブラウン			窓枠		フリー窓枠		ホワイ		*オプション			
	天井	フラット天井		オフホワイト				洗い場水栓:サーモスイッチシャワー シャワーホース 2m				1				
体	ドア	3枚引き戸(両開き)有効開口:1,217mm		シルキーホワイト		1		給	水栓金具	断熱カバー				1		
	収納	化粧棚		—		2			排		単水栓				1	
	照明	LED薄型照明		—		5					13A Rp1/2メネジ止め				3	
	洗面置き台	樹脂製								給水・給湯管	20A Rc3/4メネジ止め				2	
		鏡	防湿ミラー300*700*15				1		排水管	塩ビ管 VP50						
								換気扇	UB工事:天井パネル開口まで				*オプション			

物件名:

介護システムバス
ゆとりけあ
3000X
ダイワ化成株式会社

ご手配時の注意事項

◎仕様をご確認の上、受領印と日付の記入をお願いします。
◎ご発注後の仕様変更につきましては、追加費用の発生となります。
◎上記に伴い、納期も変更になりますのでご注意ください。



受領印

縮尺	1/30 (A3)
日付	2023.06.27

製品図

図名 SYK-3030N-ML

図番 U900 K101(AB)ML(1)
U22_A_-1 (1)

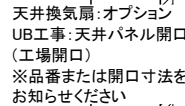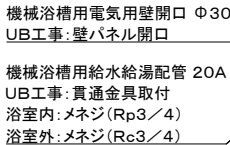

UB天井裏面補強
L-50*50*1.6

本
体

物件名:

一受領印・

介護システムバス
ゆとりけあ
3000X
ダイワ化成株式会社

◎仕様をご確認の上、受領印と日付の記入をお願いします。

◎ご注文後の仕様変更につきましては、追加費用の発生となります。

◎上記に伴い、納期も変更になりますのでご注意ください。

日付 2023.06.27



圖名

製品図

SYK-3030N-MR

U900 K101(AB)MR(1)

$$U_{22} A^{-1} \quad (1)$$

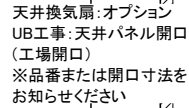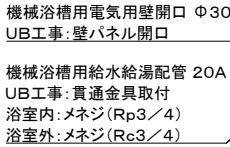

UB天井裏面補強
L-50*50*1.6

本
体

—受領印—

介護システムバス
ゆとりけあ
3000X
タイワ化成株式会社

◎仕様をご確認の上、受領印と日付の記入をお願いします。

◎ご発注後の仕様変更につきましては、追加費用の発生となります。

◎上記に伴い、納期も変更になりますのでご注意ください。

日付 2023.06.27

SYK-3030N-R
U900 K101(AB)R (1)
図番 U22_A_1 (1)

物件名: