


天井伏図


名 称	仕 様	カラー	数量	名 称	仕 様	カラー	数量
本	浴槽	機械浴槽(マリコートリモ SB7000RC) (据置)	材工別途	本	手すり	U型 400*800	1
壁	スタンダードパネル	エンボスアイボリー/エンボスピンク		体	スライドフック	樹脂製	1
床	FRP	ミディアムグレー/ライトブラウン		体	カーニール加工	UB工事:壁パネル開口まで	*オプション
天井	フラット天井	オフホワイト		窓枠	フリー窓枠	ホワイト	*オプション
ドア	3枚引き戸(両開き)有効開口:1,217mm	シルキーホワイト	1	給	水栓金具	洗い場水栓:サーモスイッチシャワーシャワーホース 2m	1
収納	化粧棚	—	2	排	水栓金具	断熱カバー	1
照明	LED薄型照明	—	5	水	給水・給湯管	13A Rp1/2メネジ止め	3
洗面置き台	樹脂製	—	1	水	給水・給湯管	20A Rc3/4メネジ止め	2
鏡	防湿ミラー300*700*15	—	1	排水	排水管	塩ビ管 VP50	
				換気扇	UB工事:天井パネル開口まで		*オプション

物件名: _____


<div>介護システムバス ゆとりけあ 3000X ダイワ化成株式会社</div>	ご手配時の注意事項 ◎仕様をご確認の上、受領印と日付の記入をお願いします。 ◎ご発注後の仕様変更につきましては、追加費用の発生となります。 ◎上記に伴い、納期も変更になりますのでご注意ください。	受領印 <div></div>	縮尺 1/30 (A3)	製品図	
			日付 2023.06.27	図名	SYK-3030N-L
				図番	U900 K101(M)L (1) U22_A__-1 (1)

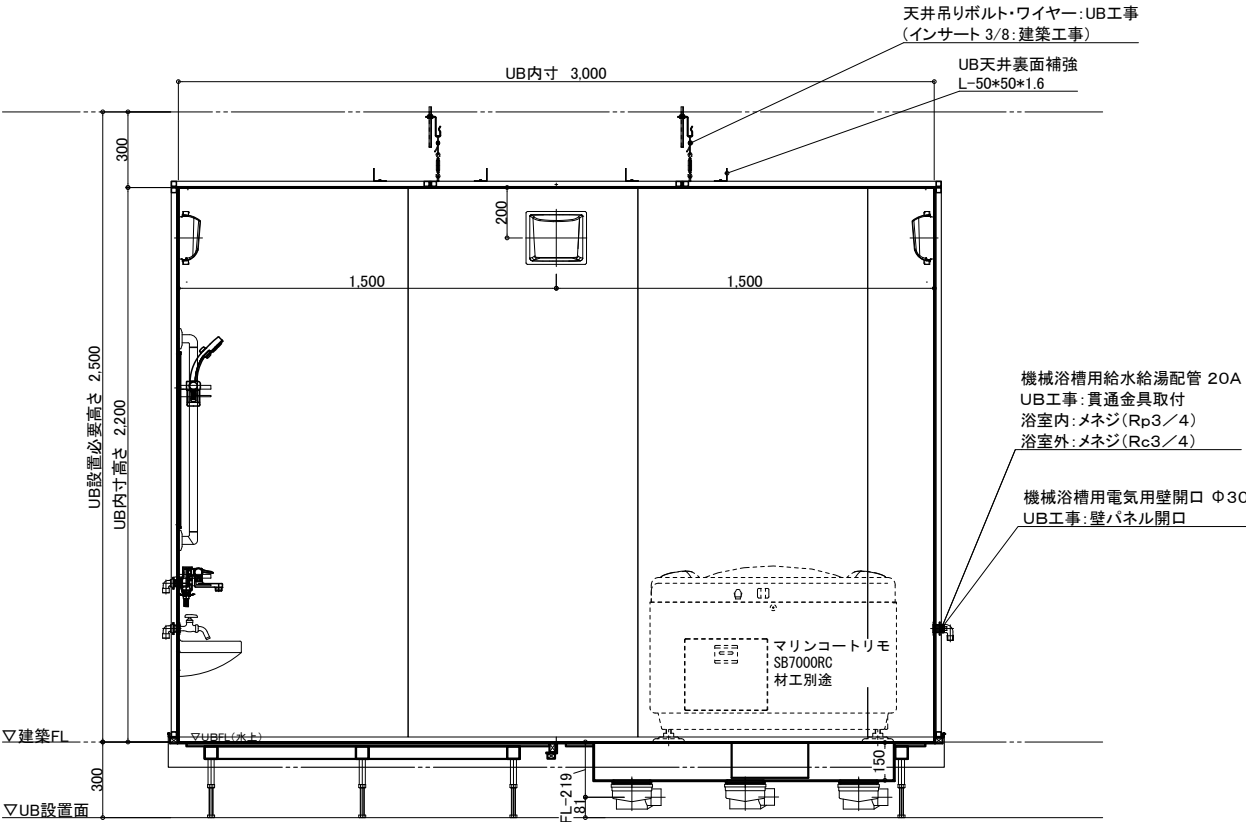


A 面

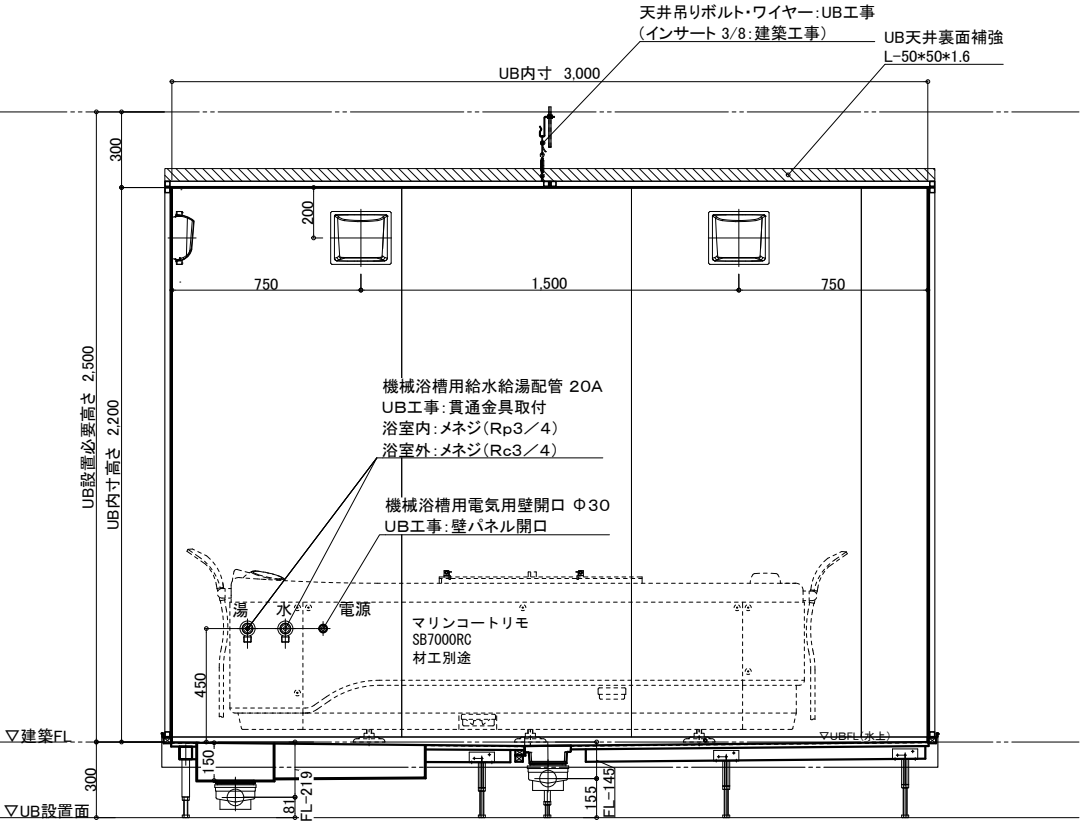

B 面

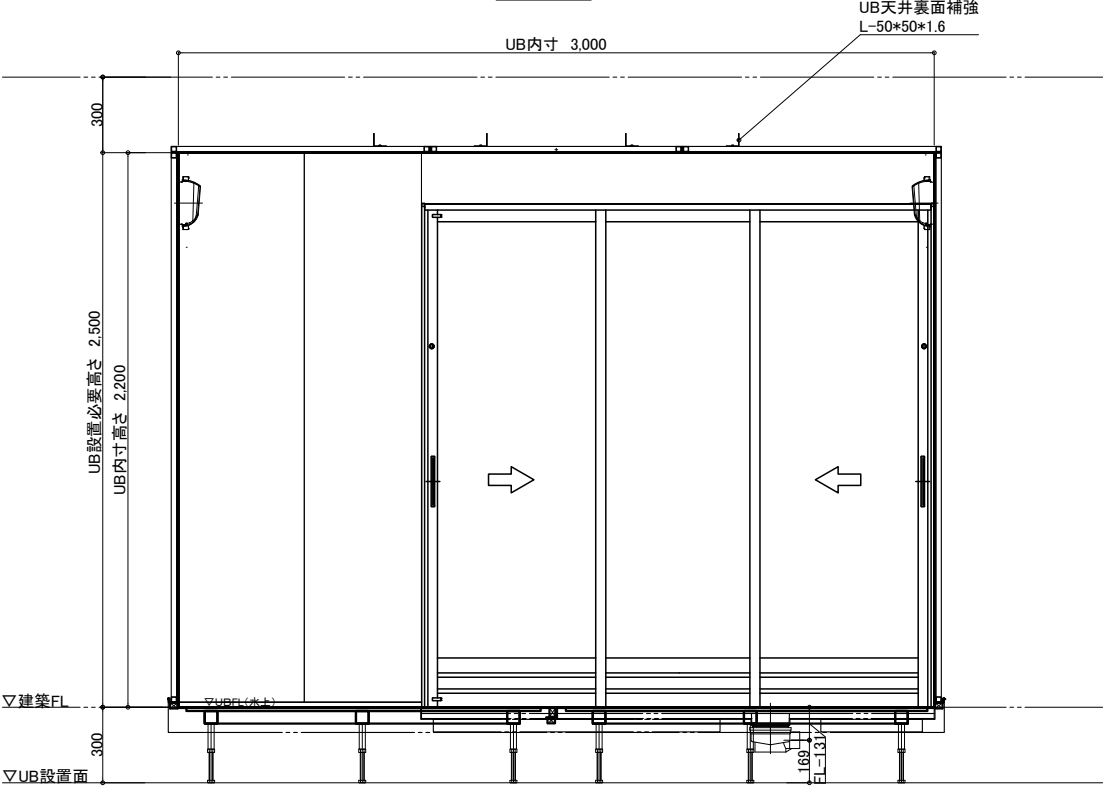

C 面

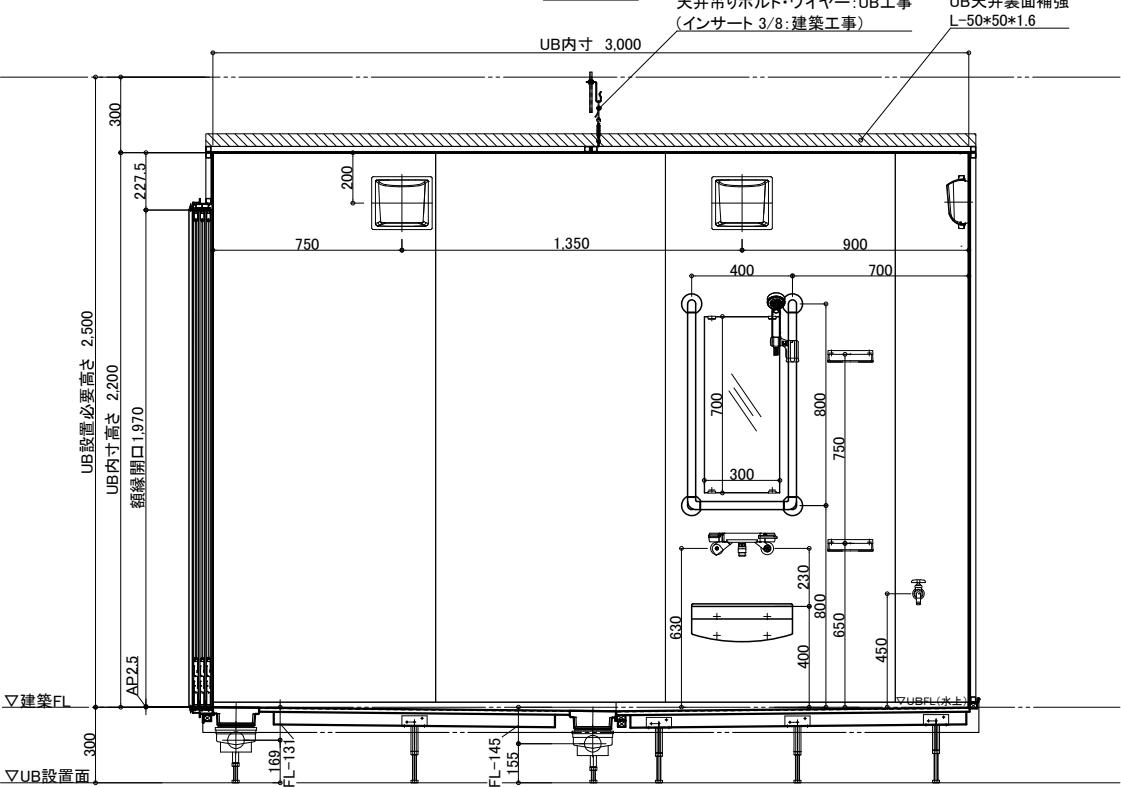

D 面

物件名: _____

介護システムバス
ゆとりけあ
3000X
ダイワ化成株式会社

ご手配時の注意事項

- ◎仕様をご確認の上、受領印と日付の記入をお願いします。
- ◎ご発注後の仕様変更につきましては、追加費用の発生となります。
- ◎上記に伴い、納期も変更になりますのでご注意ください。


受領印

縮尺 1/30 (A3)
日付 2023.06.27



製品図
図名 SYK-3030N-L
図番 U900 K101(M)L (2)
U22_A_-1 (2)

配管系統図

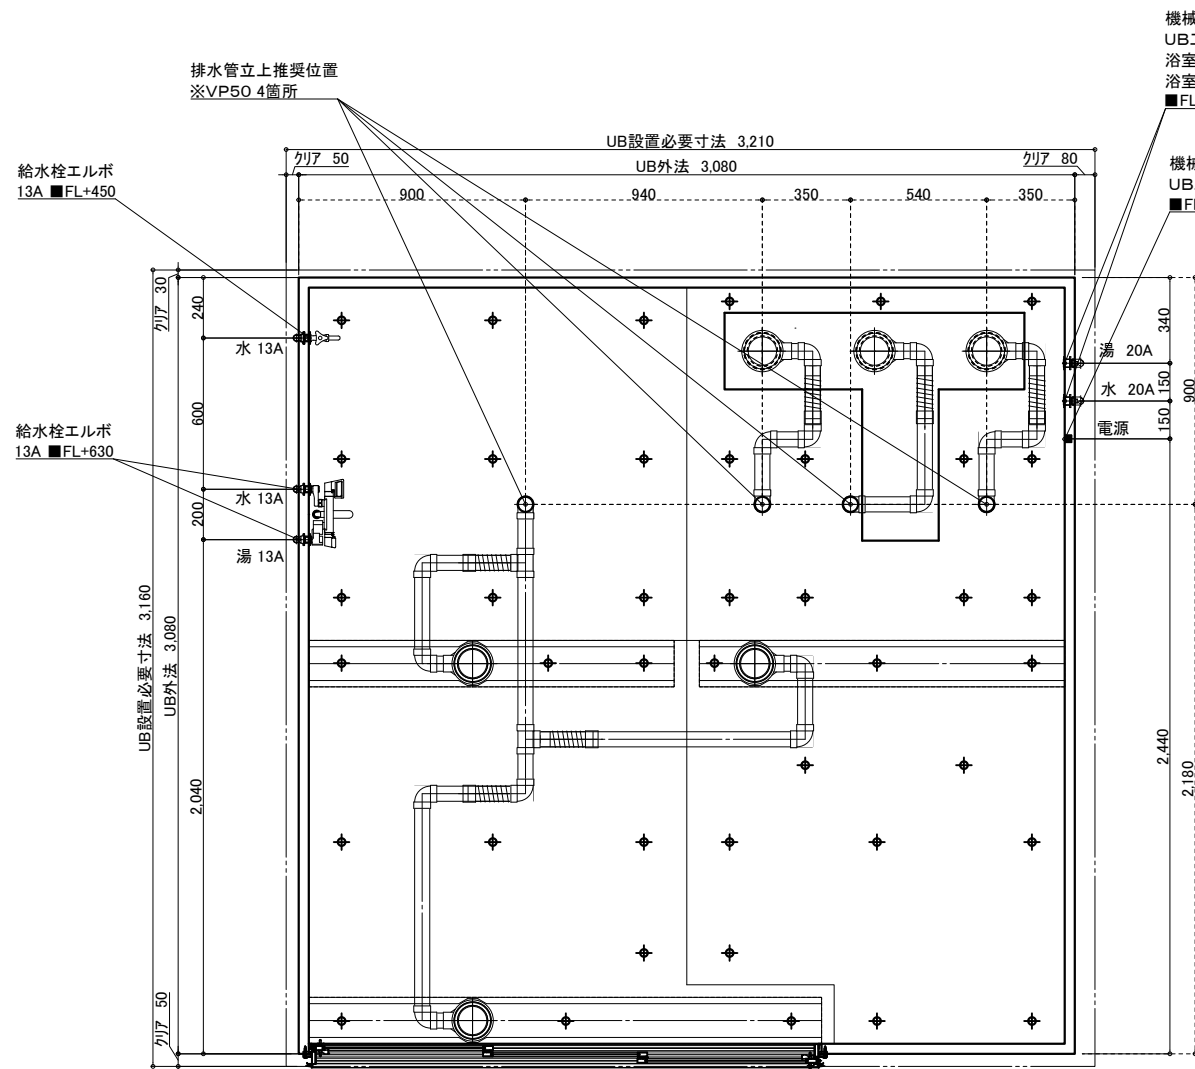

※付属の給水栓エルボ(右図参照)
を管に接続し調整可能な状態で
立ち上げて下さい。


給水・給湯接続

13A

洗い場水栓 1ヶ所(湯×1 水×1)
単水栓 1ヶ所(水×1)

機械浴槽用給水給湯配管 20A
UB工事:貫通金具取付
浴室内:メネジ(Rp3/4)
浴室外:メネジ(Rc3/4)
■FL+450

機械浴槽用電気用壁開口 Φ30
UB工事:壁パネル開口
■FL+450

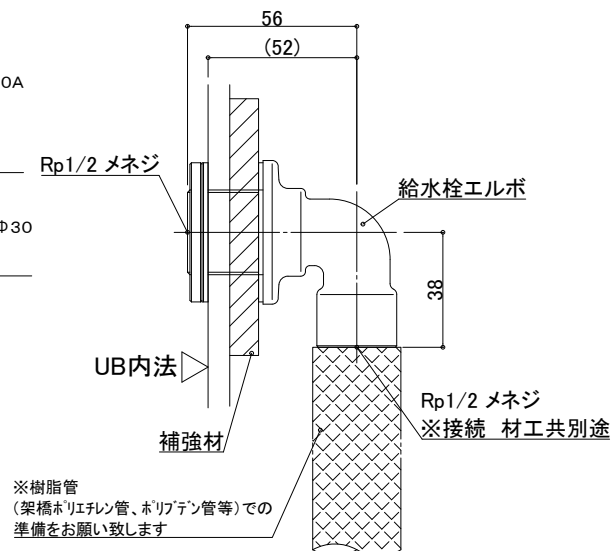


一次側設備工事:
給水管の立上・エルボとの事前接続工事

UB工事:
UB内へ給水栓エルボ引込

排水接続

VP50(4箇所) ※配管勾配1/100

排水管をカットし、
高さ調整して接続:UB工事

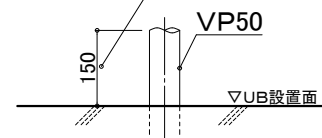


設備工事:排水管立上げ

UB工事:立上排水管への接続

※排水管立ち上げ位置は防水パン
脚位置より逃げて立ち上げて下さい

20A

機械浴槽 1ヶ所(湯×1 水×1)

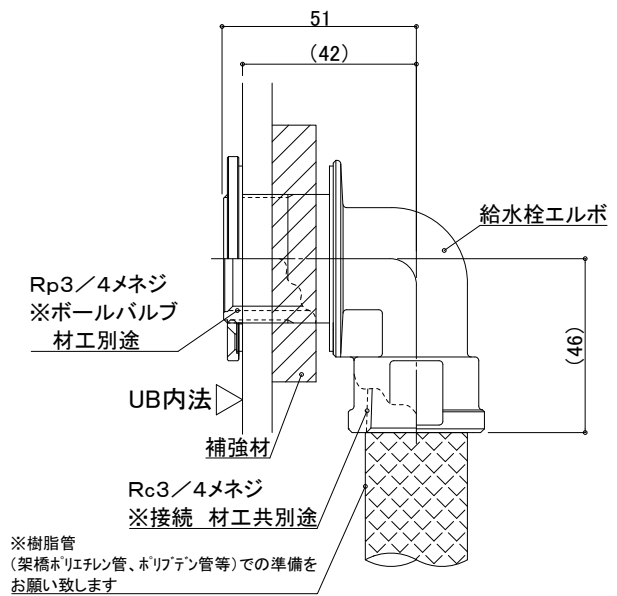

一次側設備工事:
給水管の立上・エルボとの事前接続工事、
UB内ボールバルブ止め

UB工事:
UB内へ給水栓エルボ引込

天井換気扇

材工別途(オプションでの用意あり)

メーカー・品番・開口サイズをお知らせください

UB工事:天井パネル開口(工場開口)
以降全て一次側設備・電気工事

物件名: _____

介システムバス
ゆとりけあ
3000X
ダイワ化成株式会社

ご手配時の注意事項

◎仕様をご確認の上、受領印と日付の記入をお願いします。
◎ご発注後の仕様変更につきましては、追加費用の発生となります。
◎上記に伴い、納期も変更になりますのでご注意ください。

受領印

縮尺


日付 2023.06.27



設備図
図名 SYK-3030N-L
図番 U900 K101(M)LS (1)
U22_A_S-1 (1)

脚位置図


脚位置は15mm以内で寸法誤差が生じる場合があります。

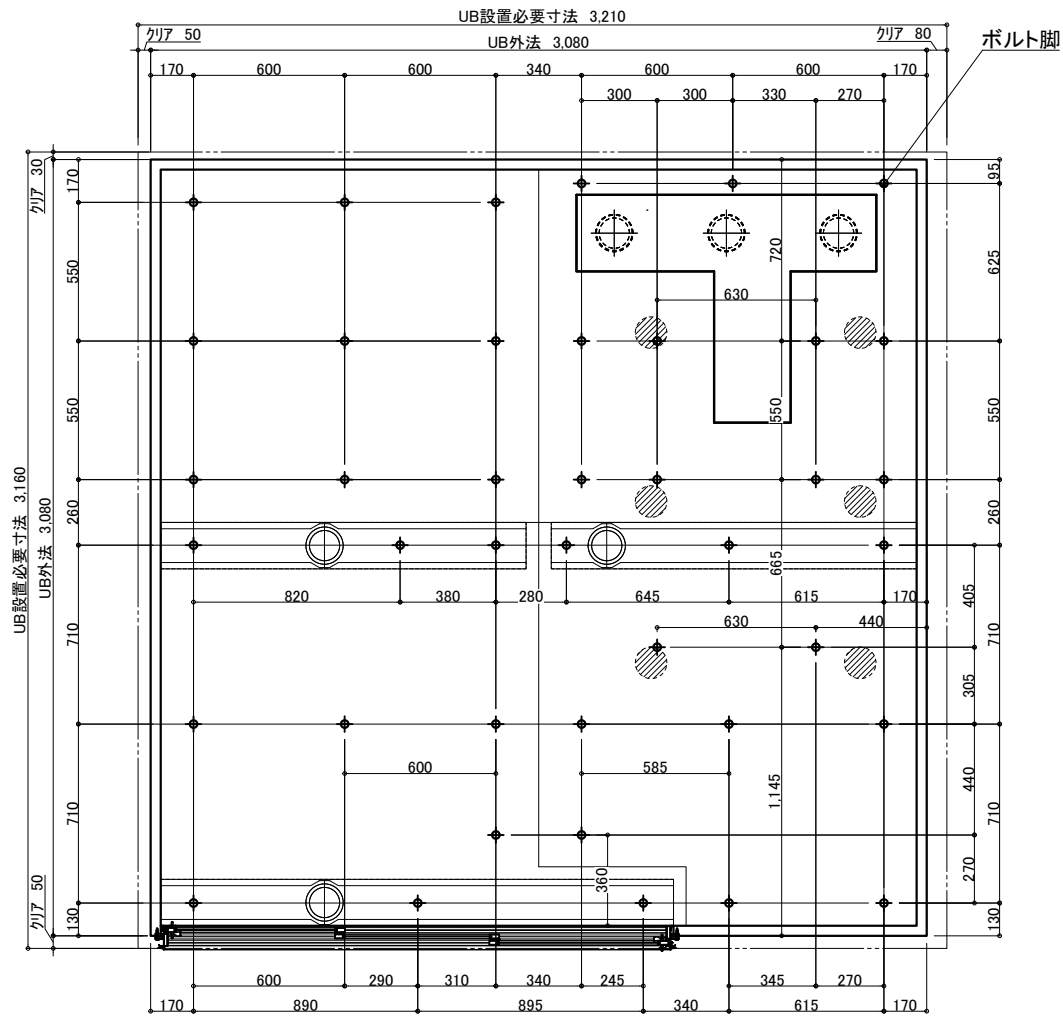

3枚引戸


有効開口:1,217.3

ガラリ開口面積(cm2):332.2

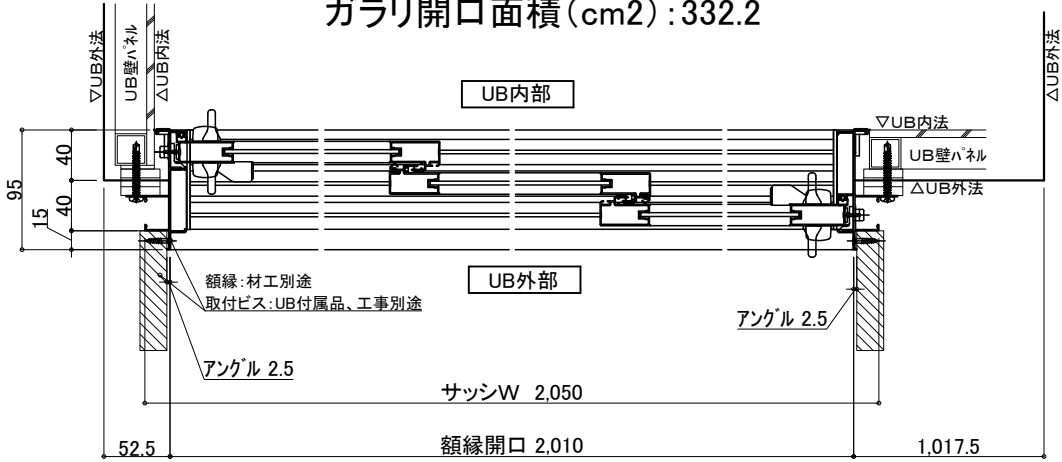

照明 (5箇所)

LED薄型照明 MA44S+LED

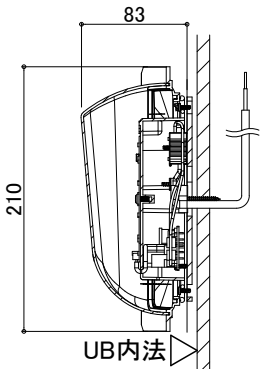

電気工事:電源接続、スイッチ設置



UB工事:照明器具の取付および

電源コードを天井点検口付近まで

取出しまで


物件名:

<div>介 入 シ ス テ ム バ ス</div> <div>ゆとりけあ</div> <div>3000X</div> <div>ダイワ化成株式会社</div>	ご手配時の注意事項 ◎仕様をご確認の上、受領印と日付の記入をお願いします。 ◎ご発注後の仕様変更につきましては、追加費用の発生となります。 ◎上記に伴い、納期も変更になりますのでご注意ください。	受領印	縮尺	図名 SYK-3030N-L 図番 U900 K101(M)LS (2) U22_A_S-1 (2)
			日付 2023.06.27	

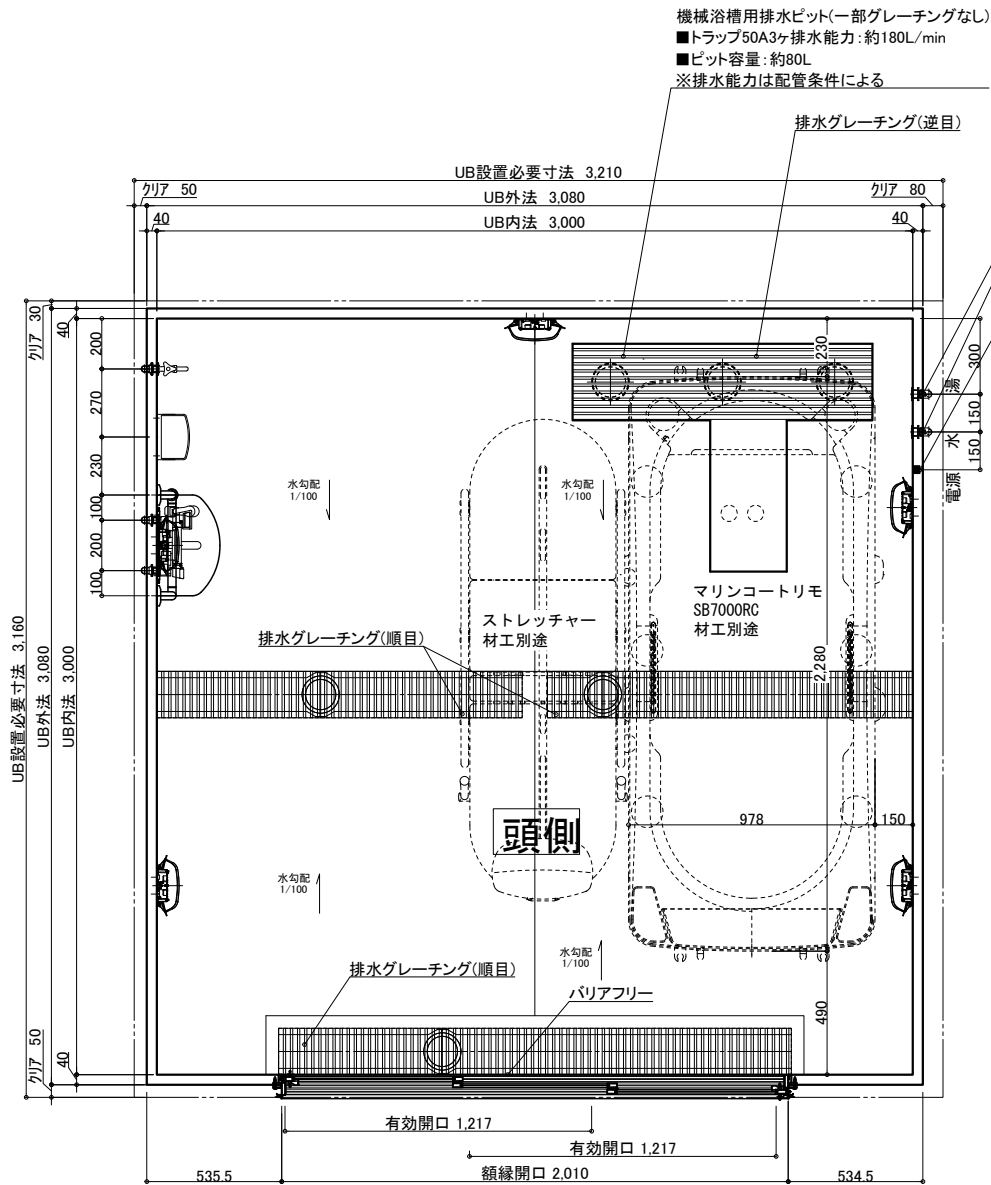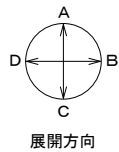

機械浴槽用排水ビット(一部グレーチングなし)
■トラップ50A3ヶ排水能力:約180L/min
■ビット容量:約80L
※排水能力は配管条件による

機械浴槽用電気用壁開口 Φ30
UB工事:壁パネル開口

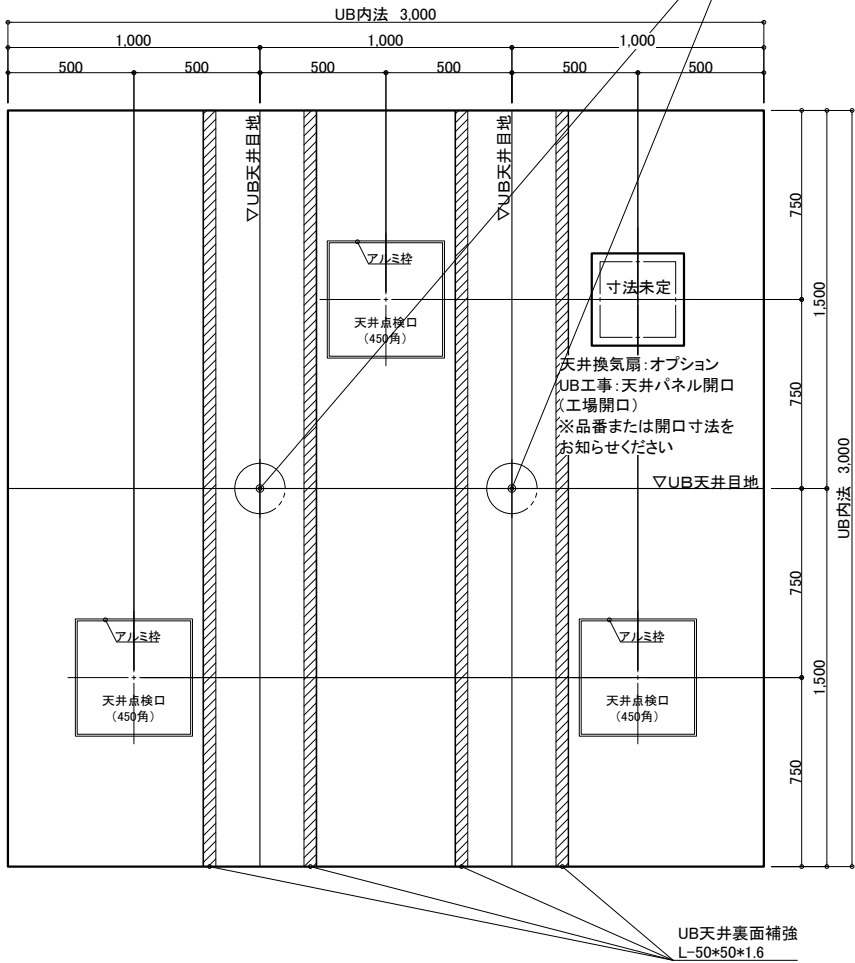


天井伏図


名 称	仕 様	カラー	数量	名 称	仕 様	カラー	数量
浴槽	機械浴槽(マリンコートリモ SB7000RC) (据置)		材工別途	手すり	U型 400*800	ホワイト	1
壁	スタンダードパネル	エンボスアイボリー/エンボスピンク		スライドフック	樹脂製	ホワイト	1
床	FRP	ミディアムグレー/ライトブラウン		ナースコール加工	UB工事:壁パネル開口まで		*オプション
天井	フラット天井	オフホワイト		窓枠	フリー窓枠	ホワイト	*オプション
ドア	3枚引き戸 (両開き)有効開口:1,217mm	シルキーホワイト	1	給 水栓金具	洗い場水栓:サーモスイッチシャワー シャワーホース 2m		1
収納	化粧棚	—	2		断熱カバー		1
照明	LED薄型照明	—	5		単水栓		1
洗面置き台	樹脂製		1	給水・給湯管	13A Rp1/2メネジ止め		3
鏡	防湿ミラー300*700*t5		1	排水管	20A Rc3/4メネジ止め		2
				換気扇	塩ビ管 VP50		
					UB工事:天井パネル開口まで		*オプション

物件名:


<div>介護システムバス</div> <div>ゆとりけあ</div> <div>3000X</div> <div>ダイワ化成株式会社</div>	ご手配時の注意事項		受領印	縮尺	1/30 (A3)	図名	製品図
	◎仕様をご確認の上、受領印と日付の記入をお願いします。			日付	2023.06.27		SYK-3030N-ML
	◎ご発注後の仕様変更につきましては、追加費用の発生となります。						U900 K101(M)ML (1)
	◎上記に伴い、納期も変更になりますのでご注意ください。						U22_ A__-1 (1)

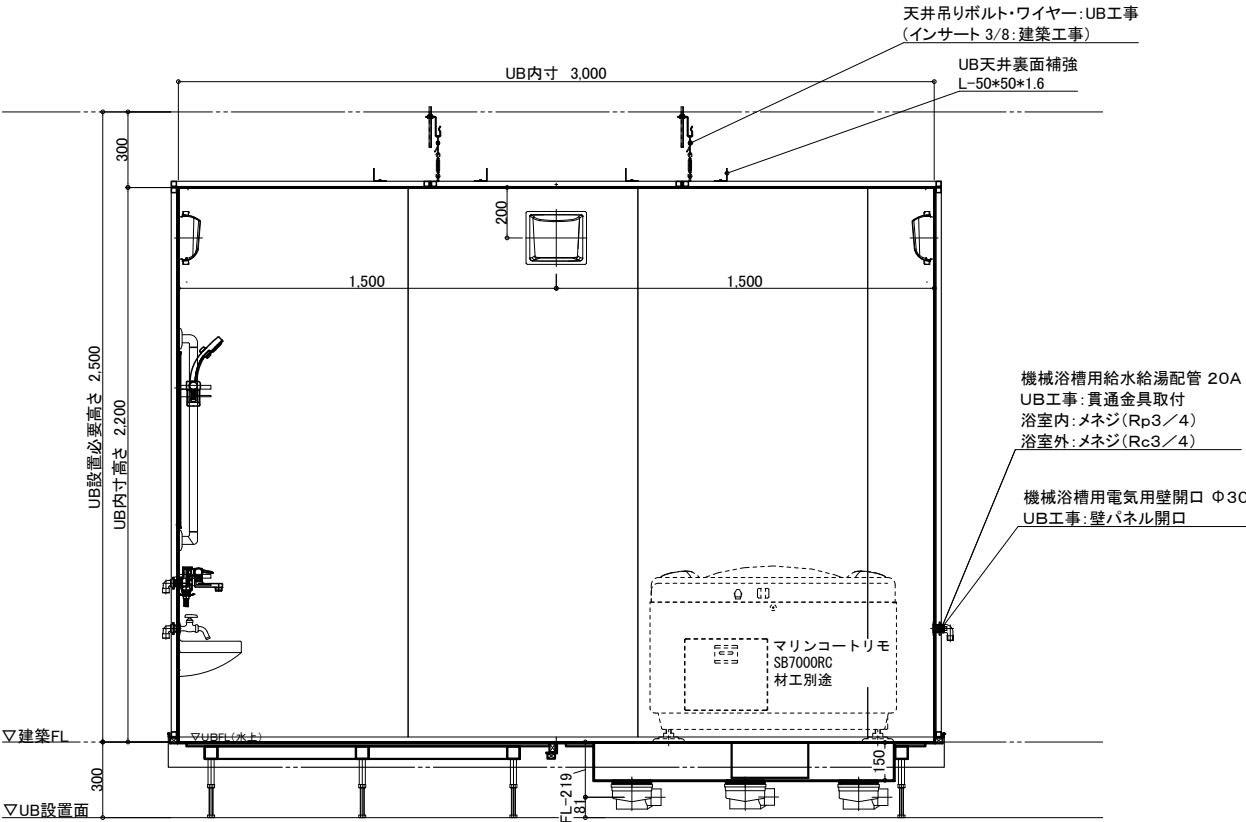


A 面

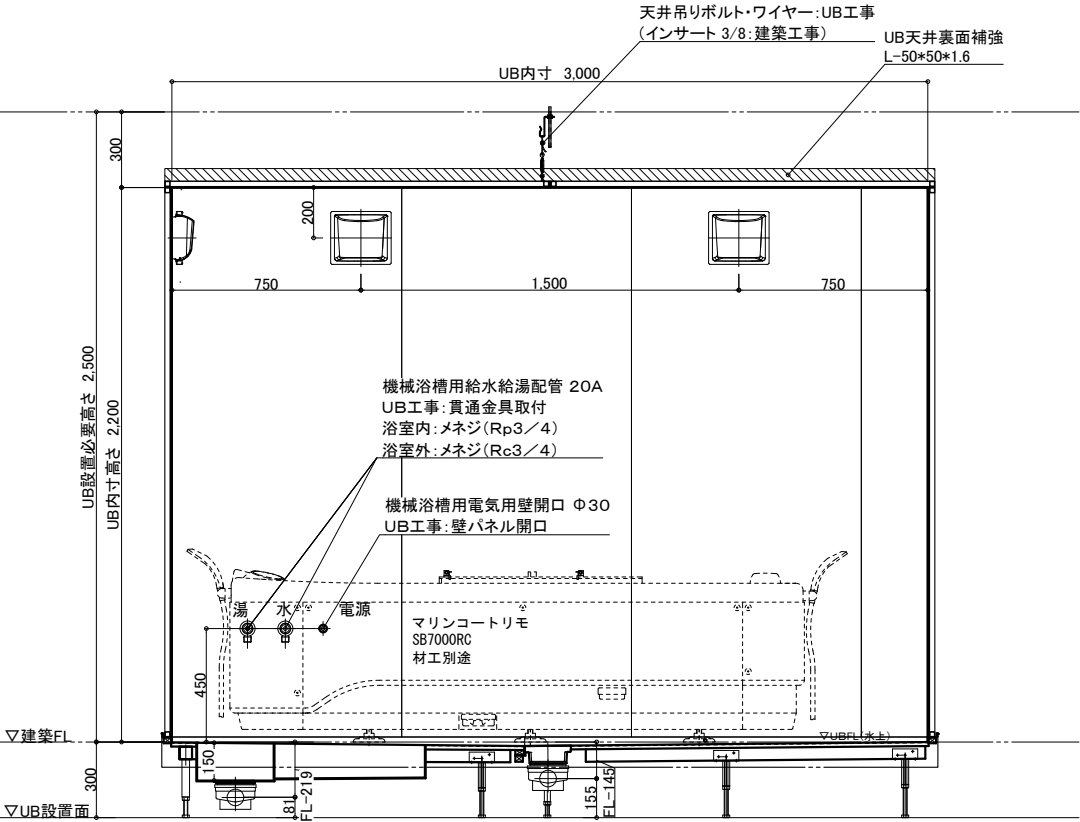

B 面

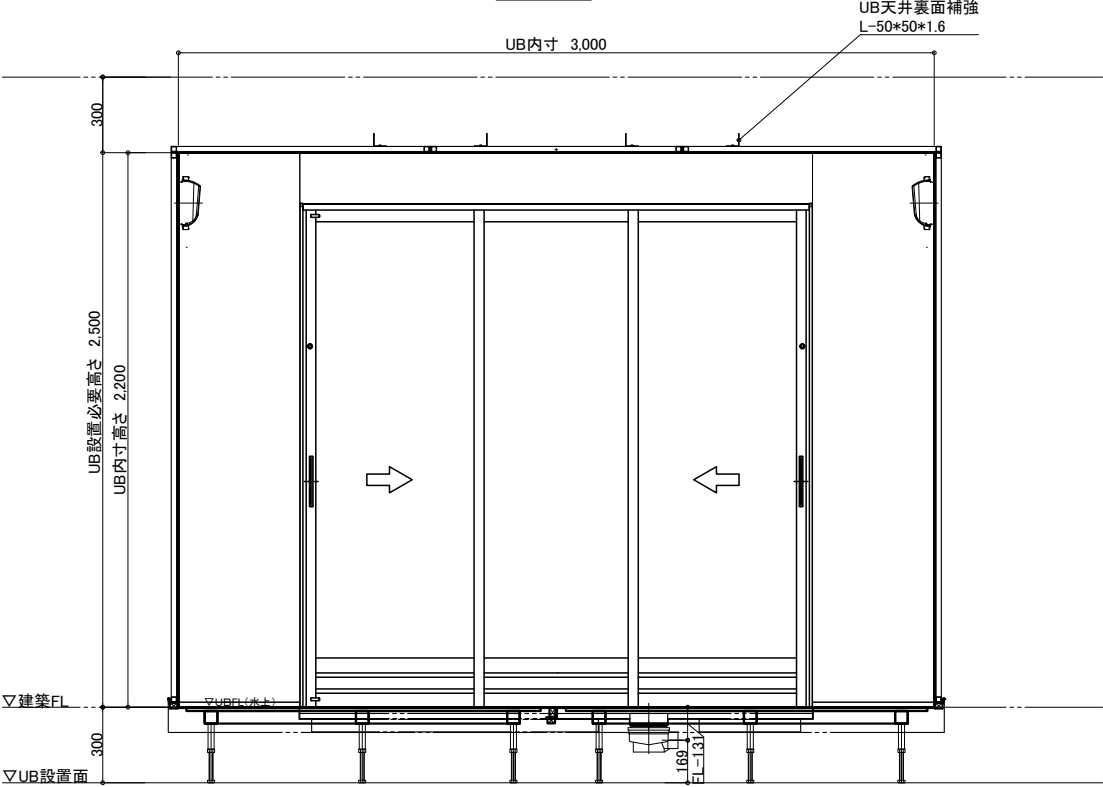

C 面

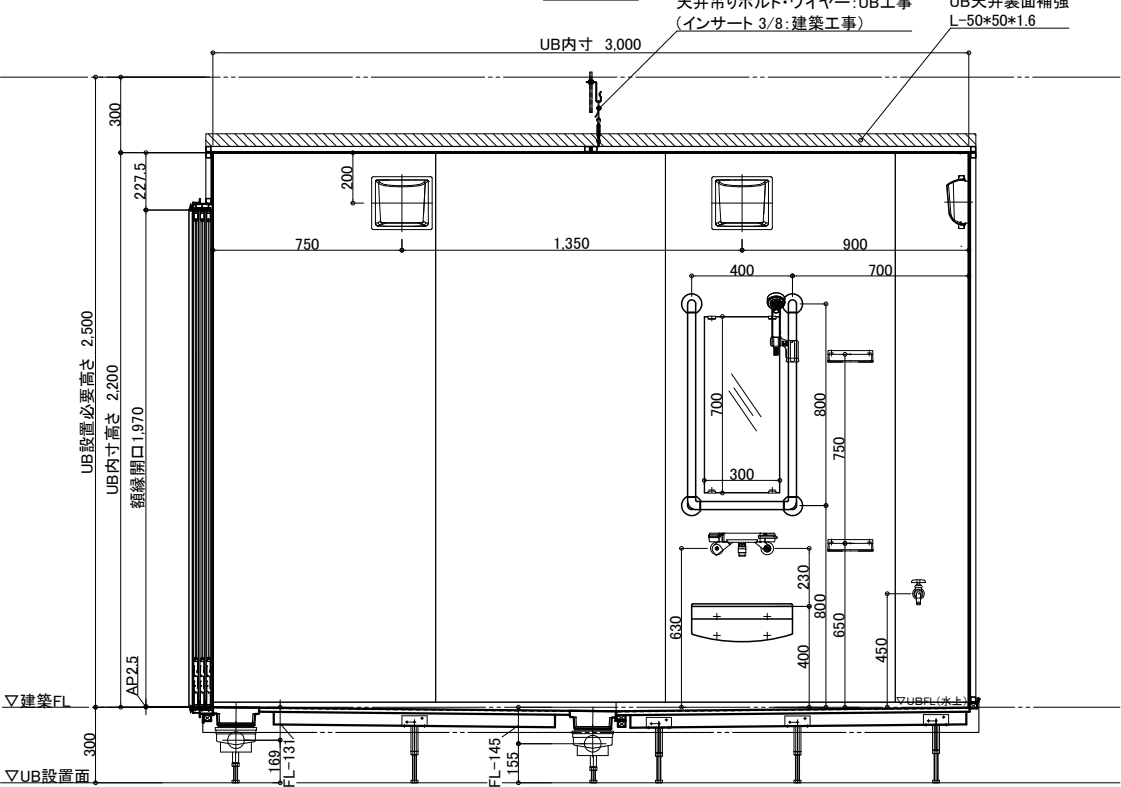

D 面

物件名: _____

介護システムバス
ゆとりけあ
3000X
ダイワ化成株式会社

ご手配時の注意事項

- ◎仕様をご確認の上、受領印と日付の記入をお願いします。
- ◎ご発注後の仕様変更につきましては、追加費用の発生となります。
- ◎上記に伴い、納期も変更になりますのでご注意ください。


受領印

縮尺 1/30 (A3)
日付 2023.06.27



製品図
図名 SYK-3030N-ML
図番 U900 K101(M)/ML (2)
U22_A_-1 (2)

配管系統図

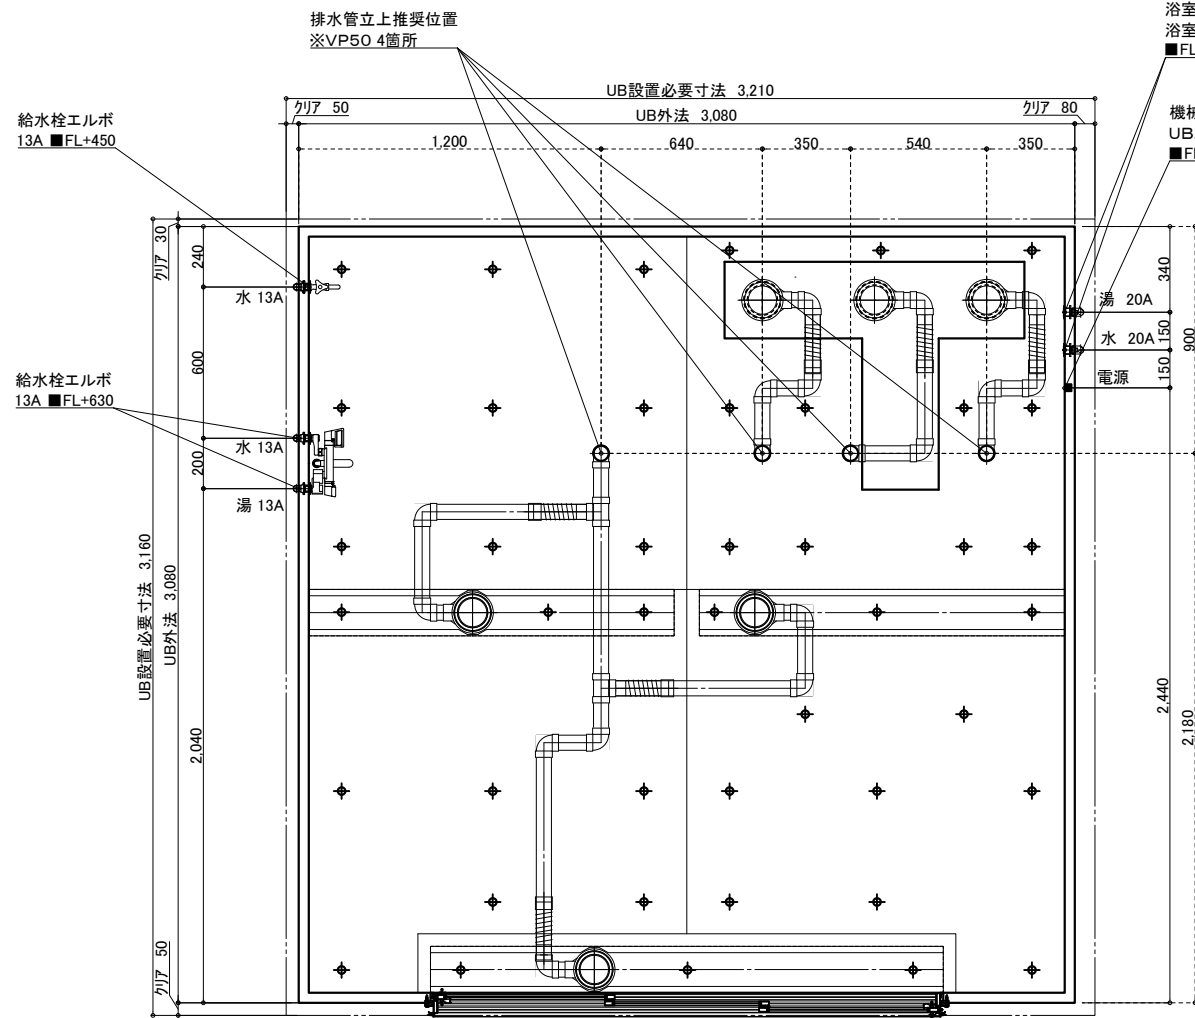

※付属の給水栓エルボ(右図参照)
を管に接続し調整可能な状態で
立ち上げて下さい。


給水・給湯接続

13A

洗い場水栓 1ヶ所(湯×1 水×1)
単水栓 1ヶ所(水×1)

機械浴槽用給水給湯配管 20A
UB工事:貫通金具取付
浴室内:メネジ(Rp3/4)
浴室外:メネジ(Rc3/4)
■FL+450

機械浴槽用電気用壁開口 Φ30
UB工事:壁パネル開口
■FL+450

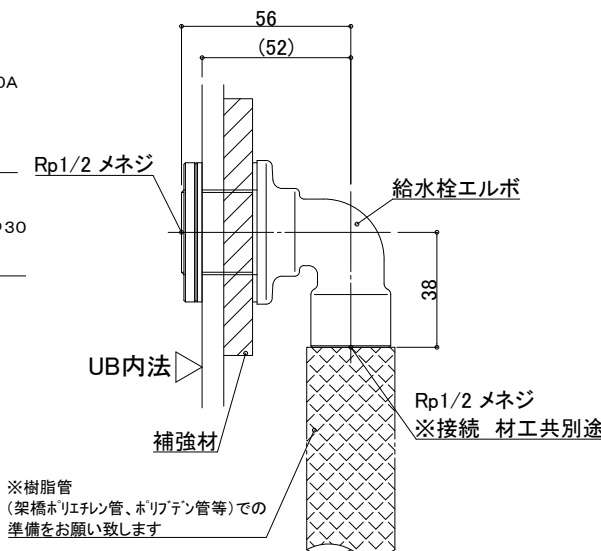


一次側設備工事:
給水管の立上・エルボとの事前接続工事

UB工事:
UB内へ給水栓エルボ引込

排水接続

VP50(4箇所) ※配管勾配1/100

排水管をカットし、
高さ調整して接続:UB工事

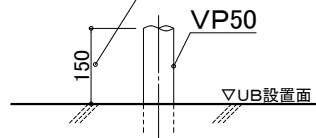


設備工事:排水管立上げ

UB工事:立上排水管への接続

※排水管立ち上げ位置は防水パン
脚位置より逃げて立ち上げて下さい

20A

機械浴槽 1ヶ所(湯×1 水×1)

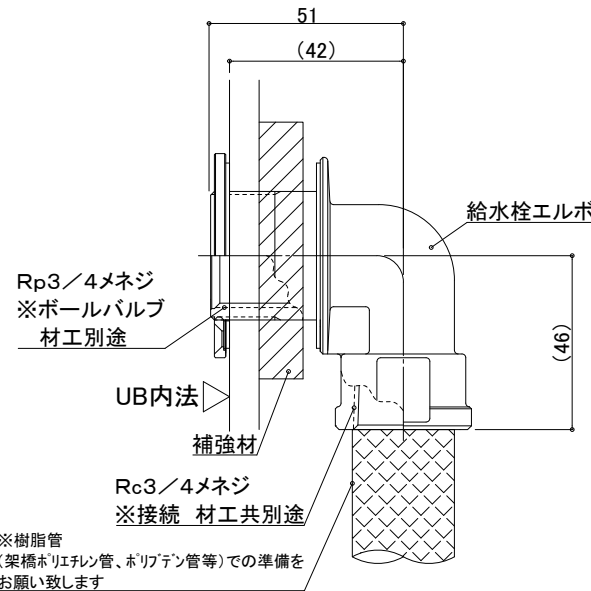

一次側設備工事:
給水管の立上・エルボとの事前接続工事、
UB内ボールバルブ止め

UB工事:
UB内へ給水栓エルボ引込

天井換気扇

材工別途(オプションでの用意あり)

メーカー・品番・開口サイズをお知らせください

UB工事:天井パネル開口(工場開口)
以降全て一次側設備・電気工事

物件名:

システムバス
ゆとりけあ
3000X
ダイワ化成株式会社

ご手配時の注意事項

◎仕様をご確認の上、受領印と日付の記入をお願いします。
◎ご発注後の仕様変更につきましては、追加費用の発生となります。
◎上記に伴い、納期も変更になりますのでご注意ください。

受領印

縮尺

日付 2023.06.27



図名 設備図


SYK-3030N-ML

U900 K101(M)MLS(1)

図番 U22_A_S-1 (1)

脚 位 置 図


脚位置は15mm以内で寸法誤差が生じる場合があります。

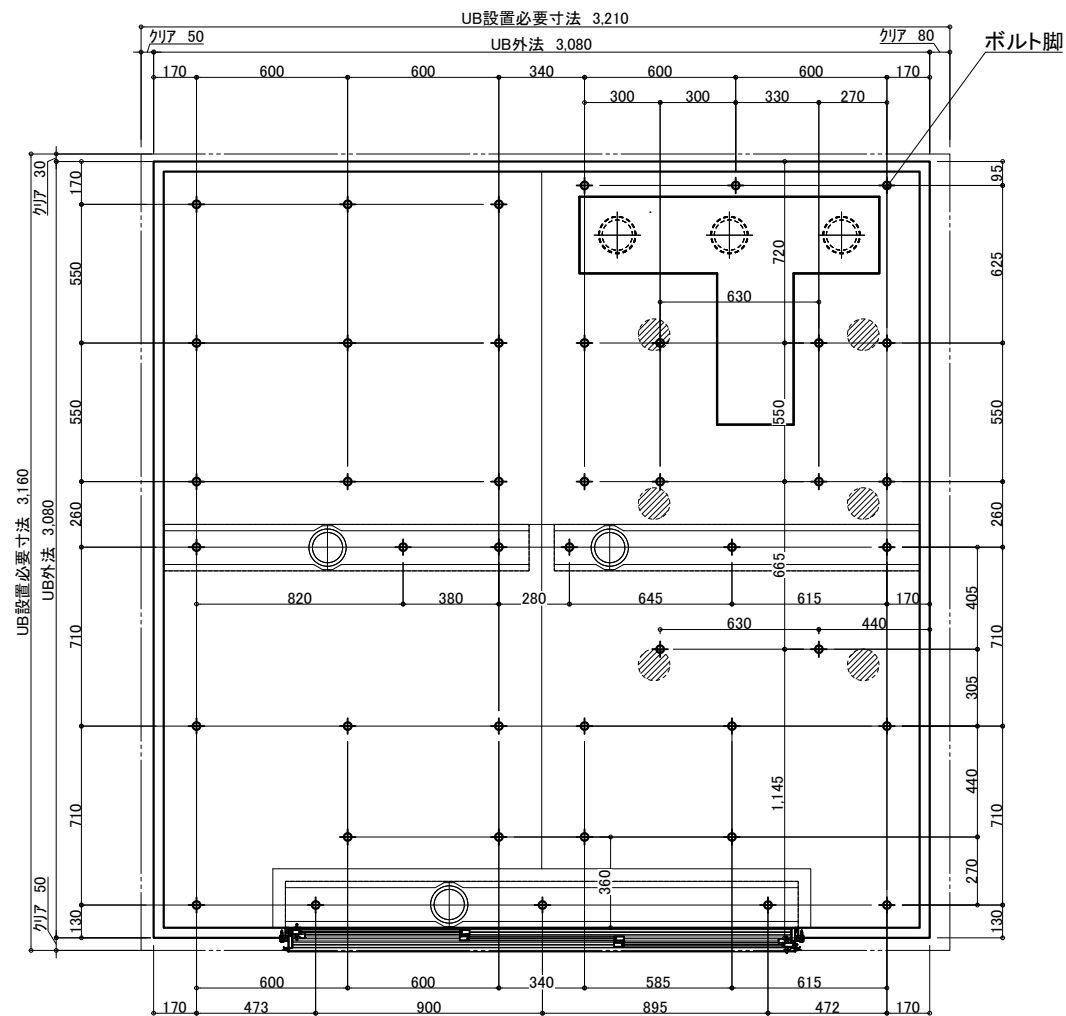

3枚引戸


有効開口:1,217.3

ガラリ開口面積(cm2):332.2

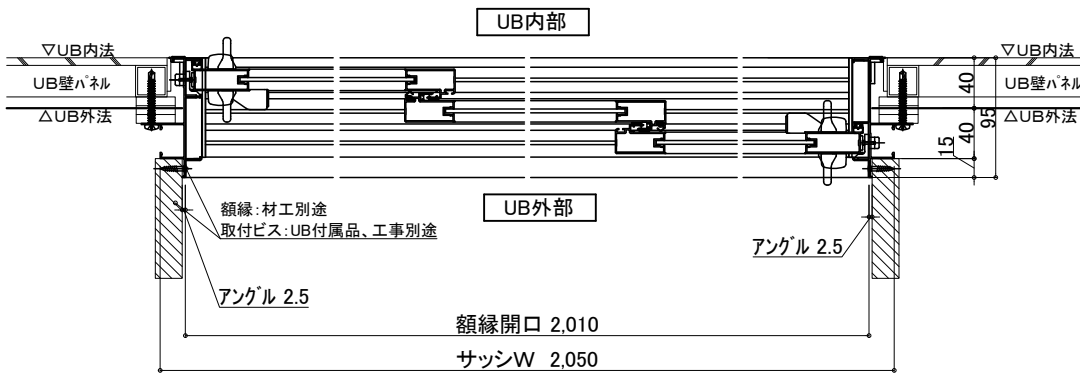

照 明 (5箇所)

LED薄型照明 MA44S+LED

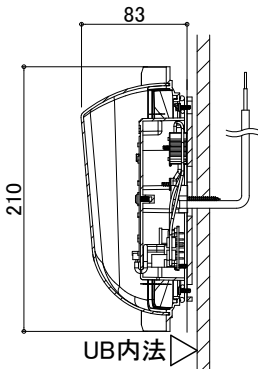


電気工事:電源接続、スイッチ設置

UB工事:照明器具の取付および




電源コードを天井点検口付近まで

取出しまで

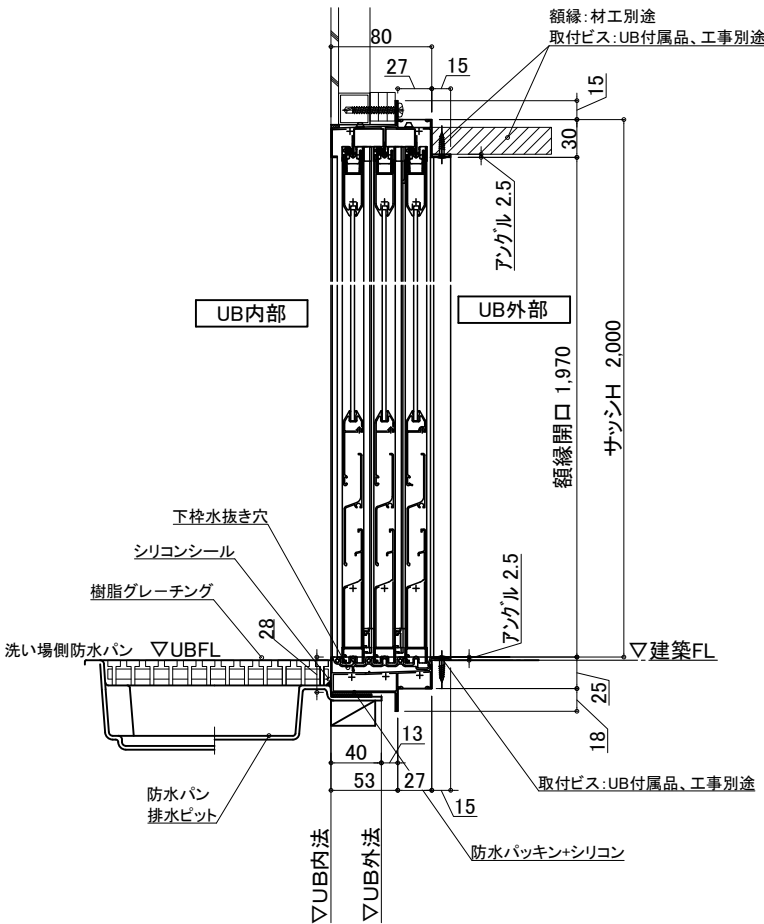

物件名:

<div>介護システムバス</div> <div>ゆとりけあ</div> <div>3000X</div> <div>ダイワ化成株式会社</div>	ご手配時の注意事項 ◎仕様をご確認の上、受領印と日付の記入をお願いします。 ◎ご発注後の仕様変更につきましては、追加費用の発生となります。 ◎上記に伴い、納期も変更になりますのでご注意ください。	受領印	縮尺	図名 設備図 図番 SYK-3030N-ML U900 K101(M)MLS(2) U22_A_S-1 (2)
			日付 2023.06.27	

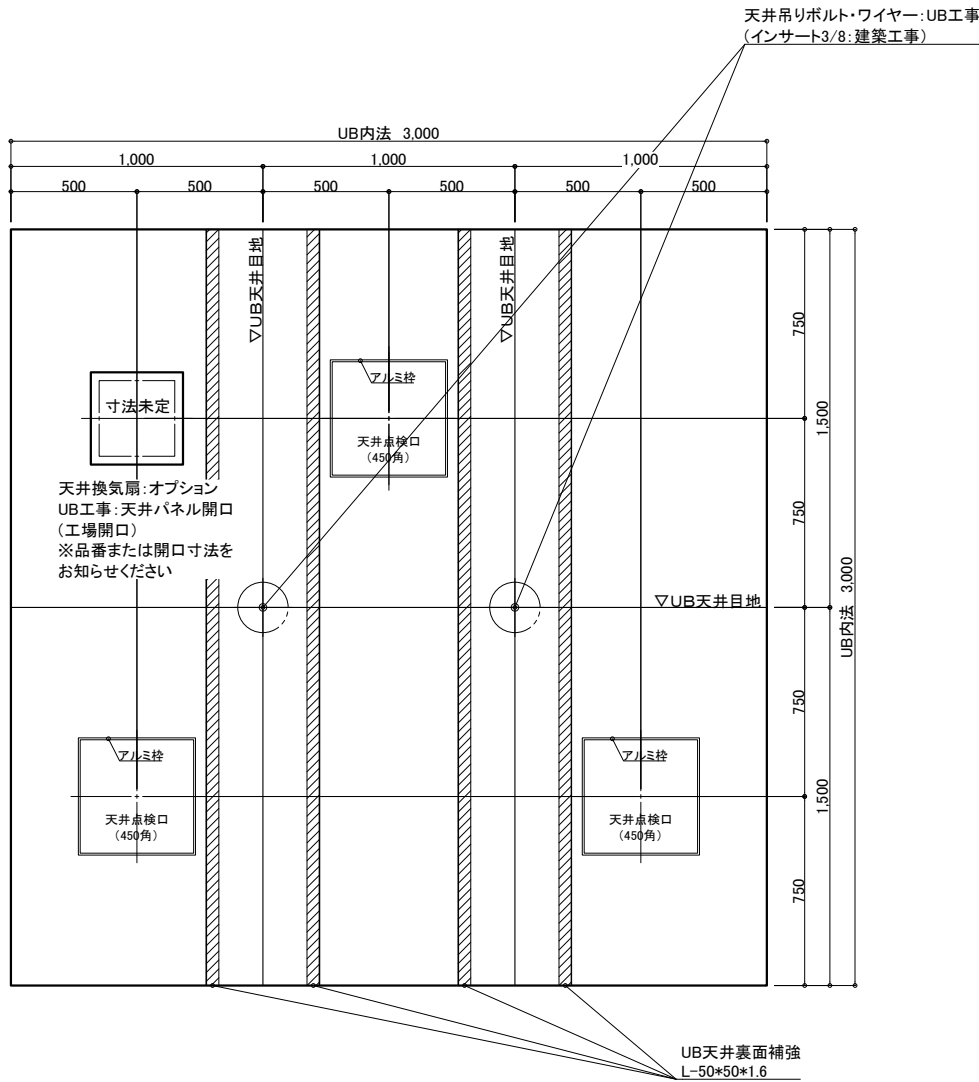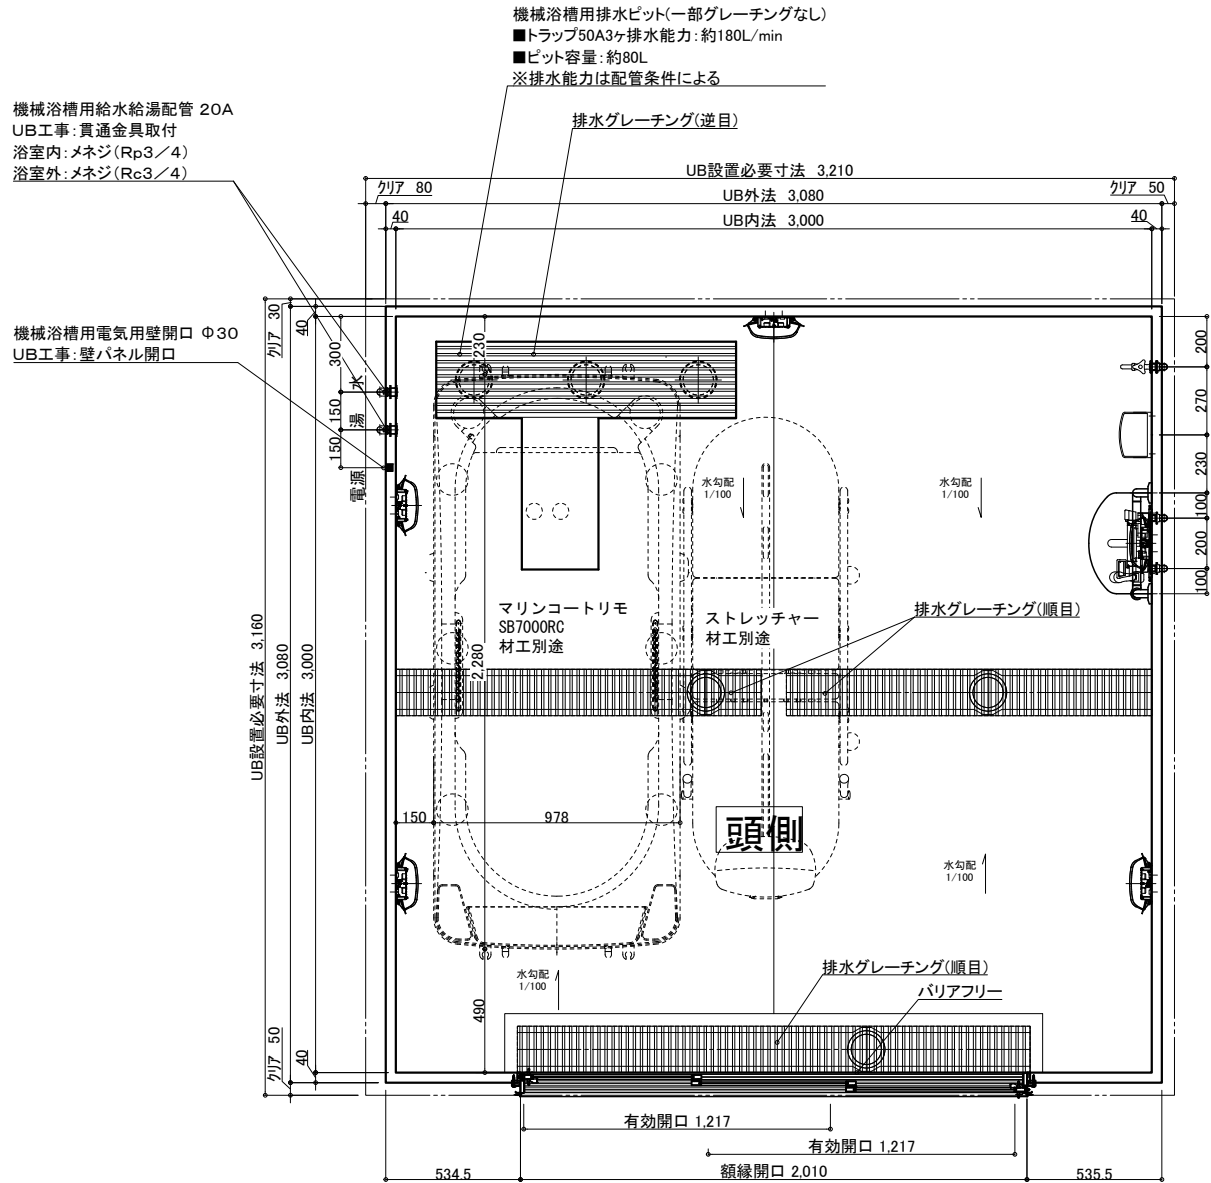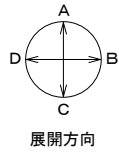


天井伏図


名 称	仕 様	カラー	数量	名 称	仕 様	カラー	数量
浴槽	機械浴槽(マリコートリモ SB7000RC) (据置)		材工別途	手すり	U型 400*800	ホワイト	1
壁	スタンダードパネル	エンボスアイボリー/エンボスピンク		スライドフック	樹脂製	ホワイト	1
床	FRP	ミディアムグレー/ライトブラウン		ナースコール加工	UB工事: 壁パネル開口まで		*オプション
天井	フラット天井	オフホワイト		窓枠	フリー窓枠	ホワイト	*オプション
ドア	3枚引き戸 (両開き) 有効開口: 1,217mm	シルキーホワイト	1	水栓金具	洗い場水栓: サーマスイッチシャワー シャワーホース 2m		1
収納	化粧棚	—	2	断熱カバー			1
照明	LED薄型照明	—	5	単水栓			1
洗面置き台	樹脂製		1	給水・給湯管	13A Rp1/2メネジ止め		3
鏡	防湿ミラー300*700*t5		1	20A Rc3/4メネジ止め			2
				排水管	塩ビ管 VP50		
				換気扇	UB工事: 天井パネル開口まで		*オプション

物件名: _____



<div>介護システムバス</div> <div>ゆとりけあ</div> <div>3000X</div> <div>ダイワ化成株式会社</div>	ご手配時の注意事項		受領印	
	◎仕様をご確認の上、受領印と日付の記入をお願いします。			
	◎ご発注後の仕様変更につきましては、追加費用の発生となります。			
	◎上記に伴い、納期も変更になりますのでご注意ください。			
	縮尺	1/30 (A3)	図名	製品図
	日付	2023.06.27	図番	SYK-3030N-MR
				U900 K101(M)MR(1)
				U22_A__-1 (1)

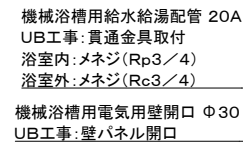

UB内寸 3.000

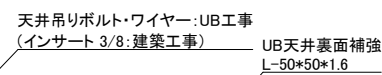

UB内寸 3.000

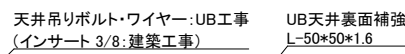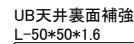

物件名:

— ご手配時の注意事項 —

◎仕様をご確認の上、受領印と日付の記入をお願いします。

◎ご発注後の仕様変更につきましては、追加費用の発生となります。

◎上記に伴い、納期も変更になりますのでご注意ください。

—受領印—

縮尺 1/30 (A3)

日付 2023.06.27

中村


製品図

図名 表品図
SYK-3030N-MR

U900 K101(M)MR(2)

図番	U22 A -1 (2)
----	--------------

配管系統図

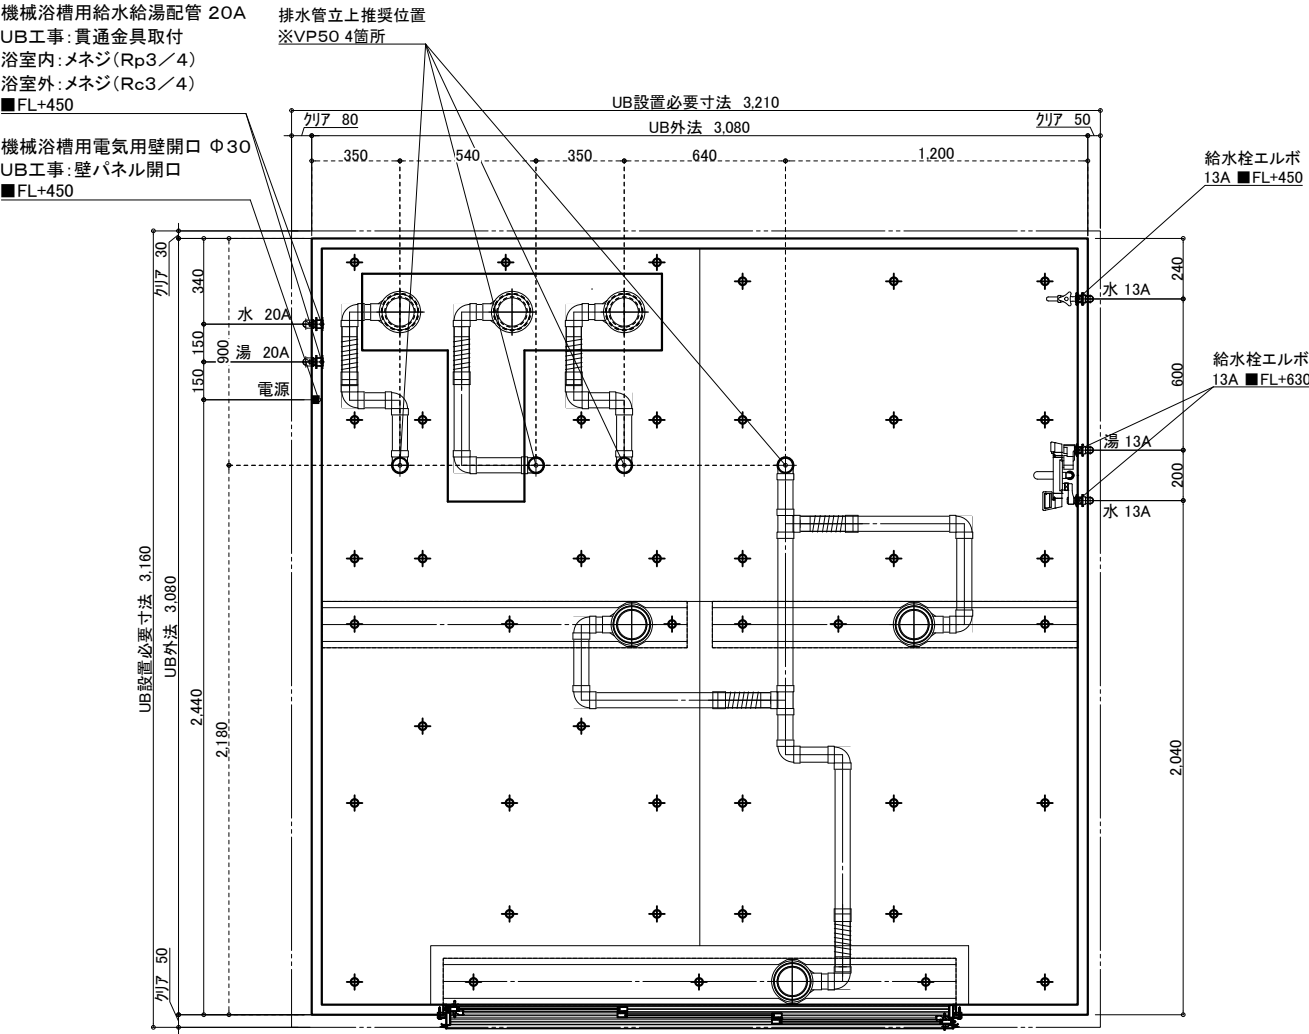


※付属の給水栓エルボ(右図参照)
を管に接続し調整可能な状態で
立ち上げて下さい。

給水・給湯接続

13A

洗い場水栓 1ヶ所(湯×1 水×1)
単水栓 1ヶ所(水×1)

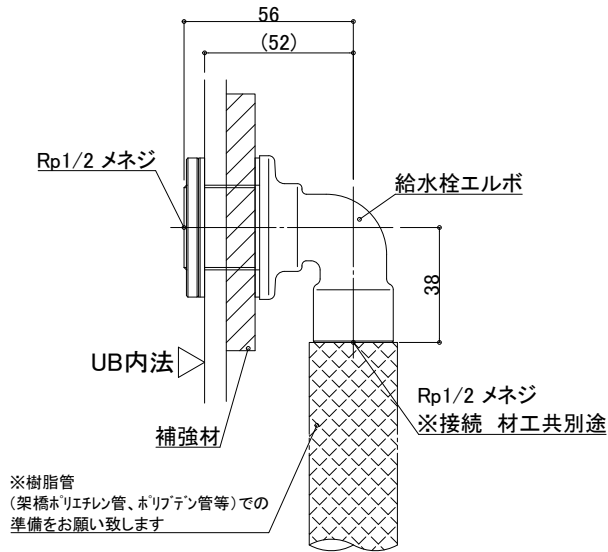


一次側設備工事:
給水管の立上・エルボとの事前接続工事

UB工事:
UB内へ給水栓エルボ引込

排水接続

VP50(4箇所) ※配管勾配1/100

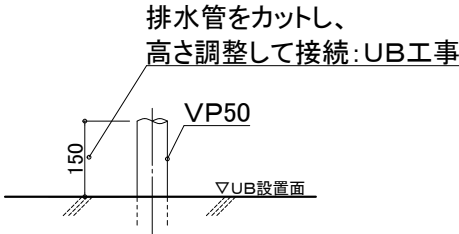


設備工事:排水管立上げ

UB工事:立上排水管への接続

※排水管立ち上げ位置は防水パン
脚位置より逃げて立ち上げて下さい

20A

機械浴槽 1ヶ所(湯×1 水×1)

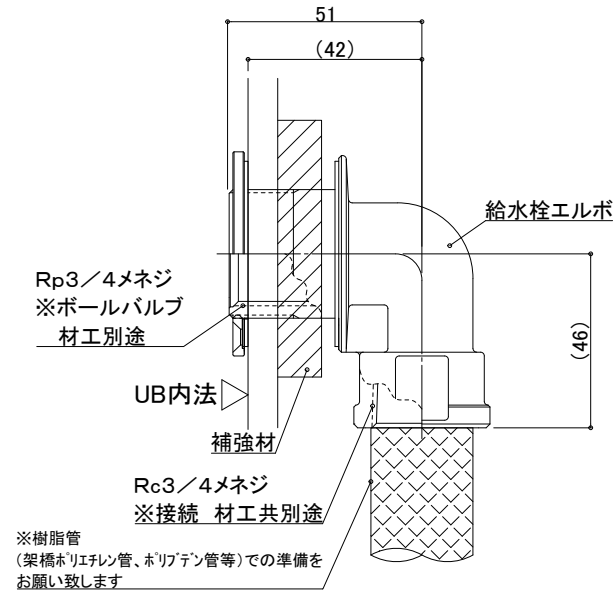

一次側設備工事:
給水管の立上・エルボとの事前接続工事、
UB内ボールバルブ止め

UB工事:
UB内へ給水栓エルボ引込

換気扇・給気口

材工別途

UB工事:天井パネル開口まで(工場開口)
以降全て一次側設備・電気工事

物件名:

介システムバス
ゆとりけあ
3000X
ダイワ化成株式会社

ご手配時の注意事項

◎仕様をご確認の上、受領印と日付の記入をお願いします。
◎ご発注後の仕様変更につきましては、追加費用の発生となります。
◎上記に伴い、納期も変更になりますのでご注意ください。

受領印

縮尺

日付 2023.06.27




製品図

図名 SYK-3030N-MR
U900 K101(M)MRS(1)
図番 U22_A_S-1 (1)

脚位置図


脚位置は15mm以内で寸法誤差が生じる場合があります。

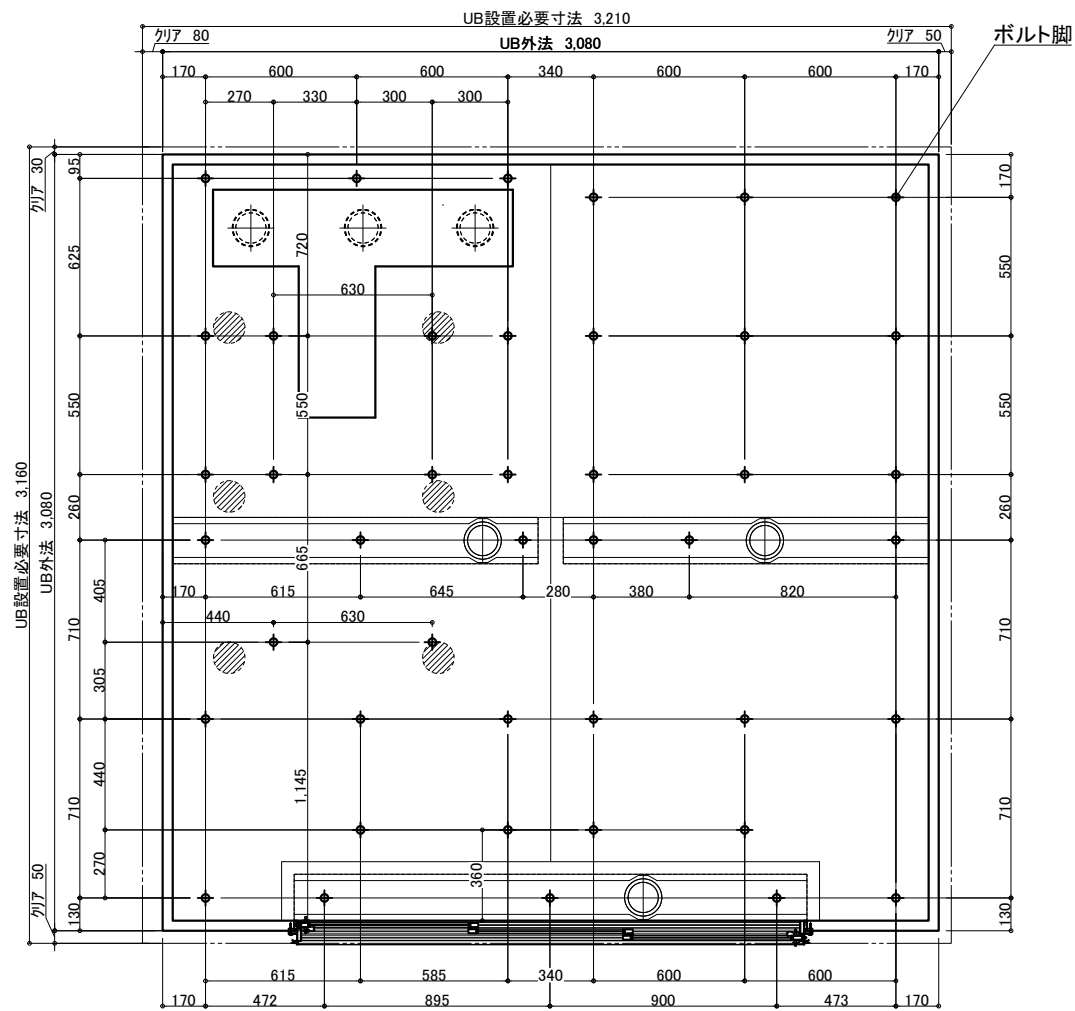

3枚引戸


有効開口:1,217.3

ガラリ開口面積(cm2):332.2

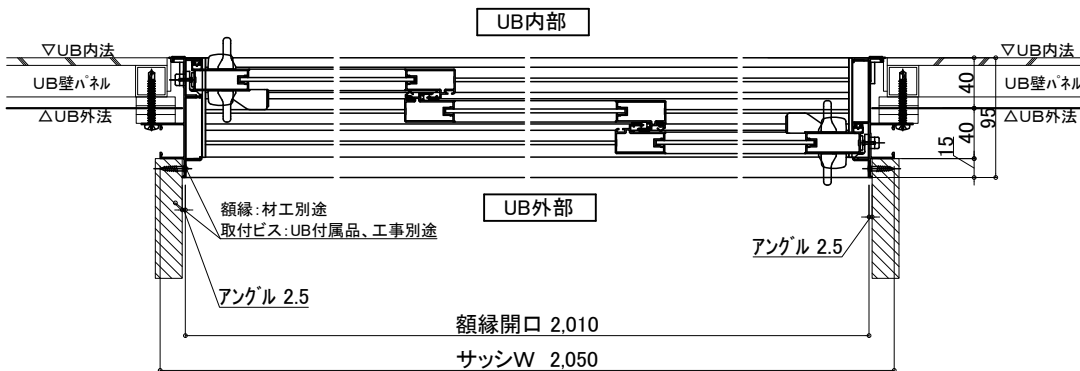

照明 (5箇所)


LED薄型照明 MA44S+LED

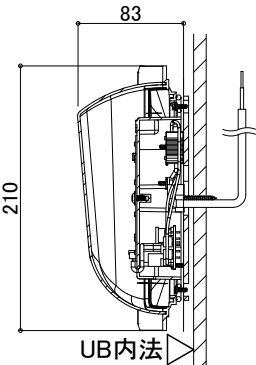

電気工事:電源接続、スイッチ設置




UB工事:照明器具の取付および

電源コードを天井点検口付近まで
取出しまで

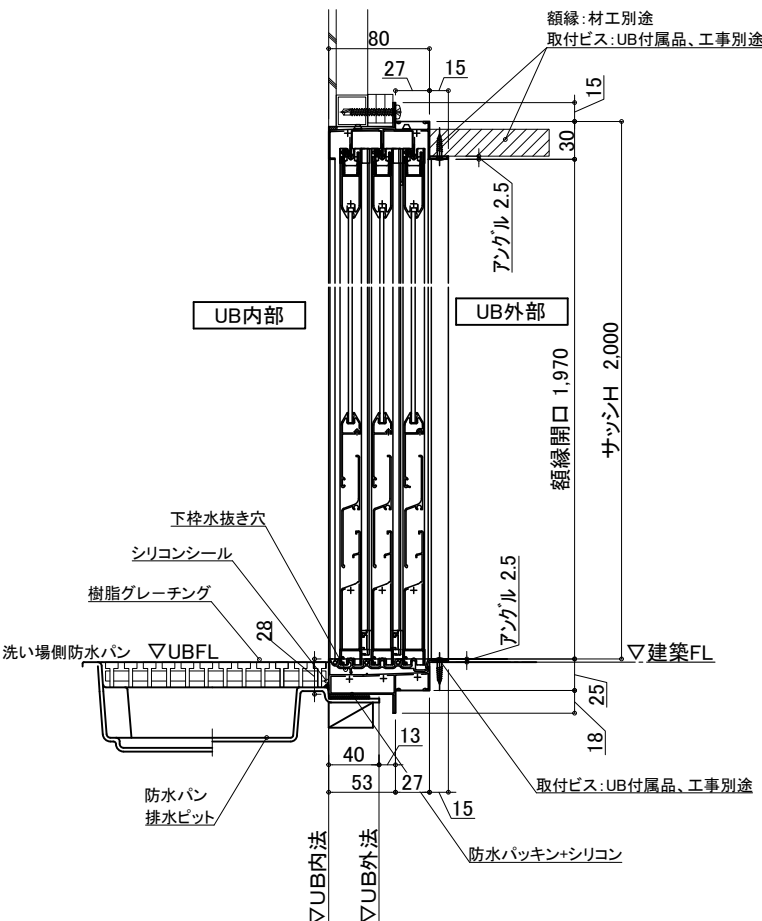

物件名:

<div>介護システムバス</div> <div>ゆとりけあ</div> <div>3000X</div> <div>ダイワ化成株式会社</div>	ご心配時の注意事項	受領印	縮尺	図名	製品図
	◎仕様をご確認の上、受領印と日付の記入をお願いします。 ◎ご発注後の仕様変更につきましては、追加費用の発生となります。 ◎上記に伴い、納期も変更になりますのでご注意ください。		日付	2023.06.27	SYK-3030N-MR
					U900 K101(M)MRS(2)
					図番
					U22_A_S-1 (2)

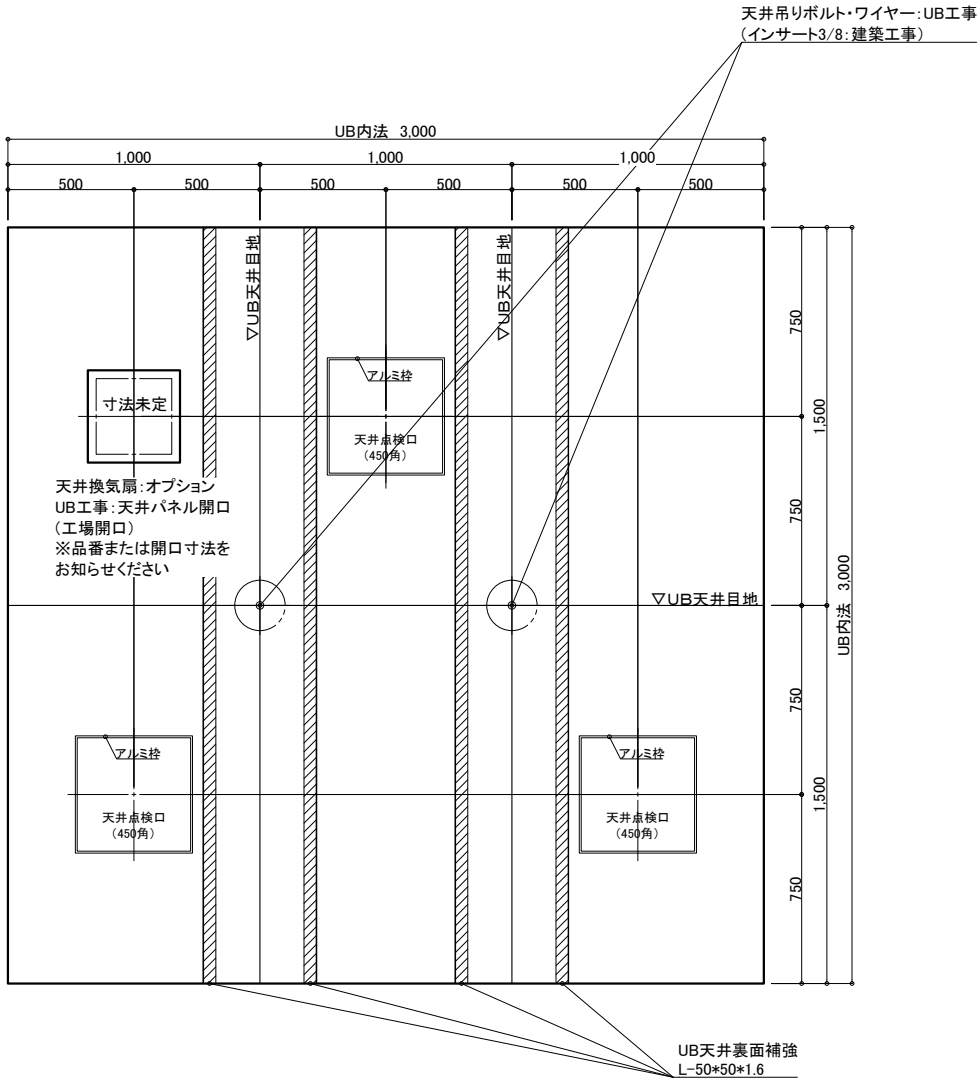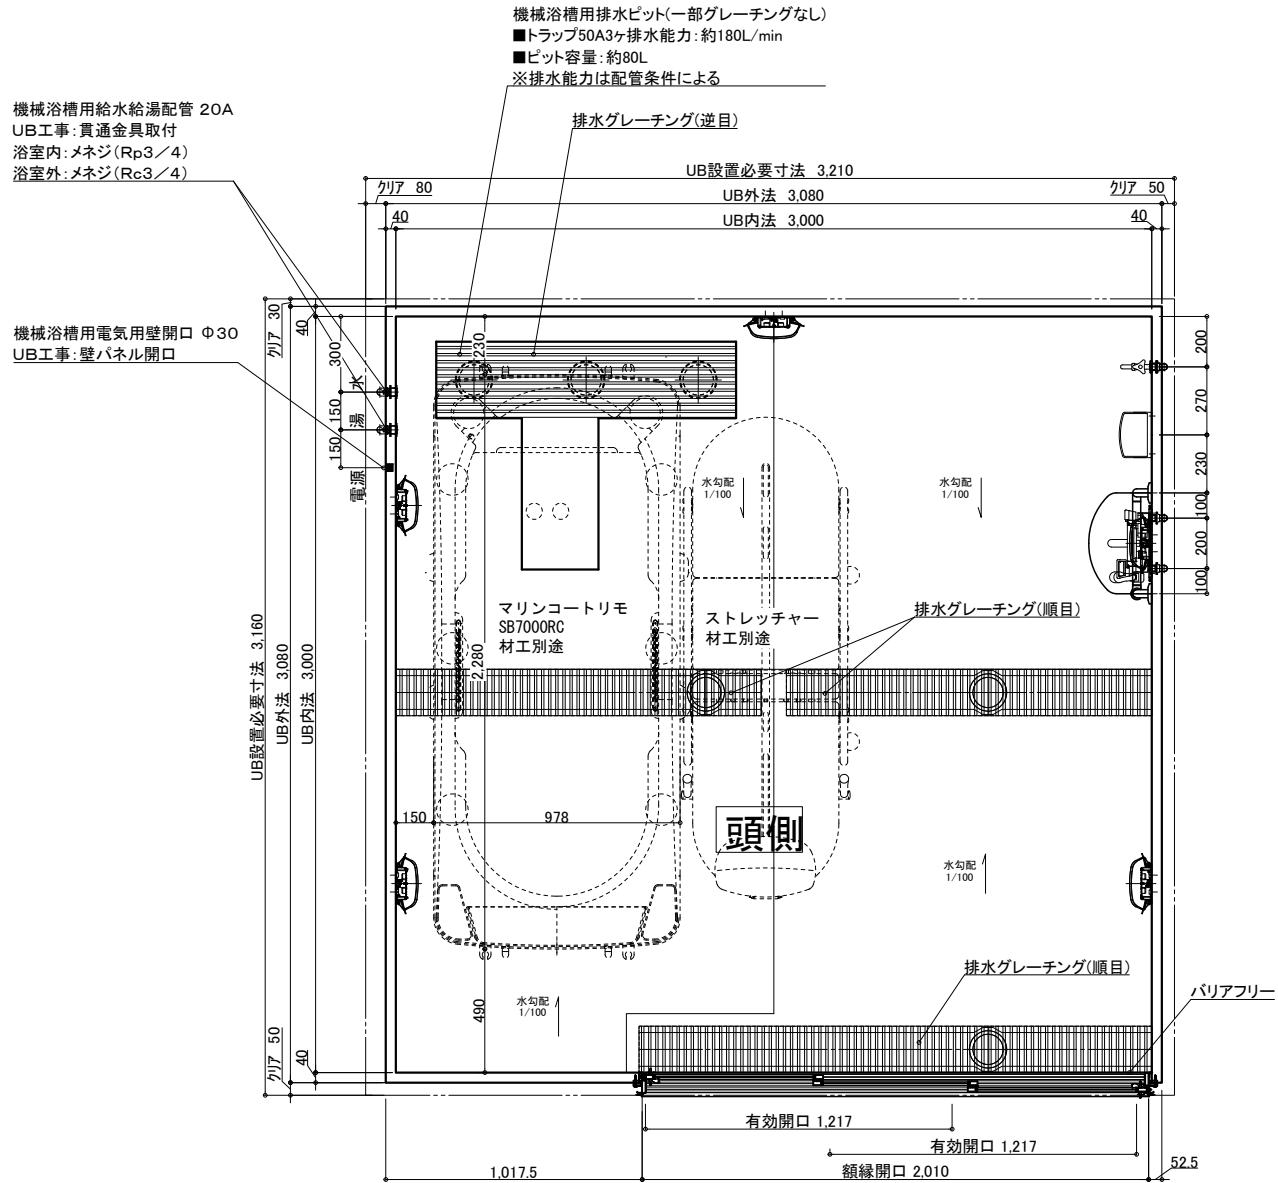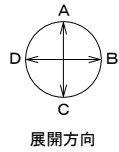

天井伏図

名称		仕様	カラー	数量	名称		仕様	カラー	数量
本体	浴槽	機械浴槽(マリンコートリモ SB7000RC) (据置)		材工別途	本体	手すり	U型 400*800	ホワイト	1
	壁	スタンダードパネル	エンボスアイボリー/エンボスピンク			スライドフック	樹脂製	ホワイト	1
	床	FRP	ミディアムグレー/ライトブラウン			ナースコール加工	UB工事:壁パネル開口まで		*オプション
	天井	フラット天井	オフホワイト		給排水	窓枠	フリー窓枠	ホワイト	*オプション
	ドア	3枚引き戸 (両開き)有効開口:1,217mm	シルキーホワイト	1		水栓金具	洗い場水栓:サーモスイッチシャワー シャワーホース 2m		1
本体	収納	化粧棚	—	2	排水	断熱カバー	単水栓		1
	照明	LED薄型照明	—	5		給水・給湯管	13A Rp1/2メネジ止め		3
	洗面置き台	樹脂製		1		排水管	20A Rc3/4メネジ止め		2
	鏡	防湿ミラー300*700*t5		1		換気扇	塩ビ管 VP50		
							UB工事:天井パネル開口まで		*オプション

物件名: _____

■ 新システムバス

ゆとりけあ

3000X

ダイワ化成株式会社


ご手配時の注意事項

◎仕様をご確認の上、受領印と日付の記入をお願いします。
◎ご発注後の仕様変更につきましては、追加費用の発生となります。
◎上記に伴い、納期も変更になりますのでご注意ください。

受領印

縮尺 1/30 (A3)
日付 2023.06.27


製品図
図名 SYK-3030N-R
図番 U900 K101(M)R (1)
U22_A_-1 (1)

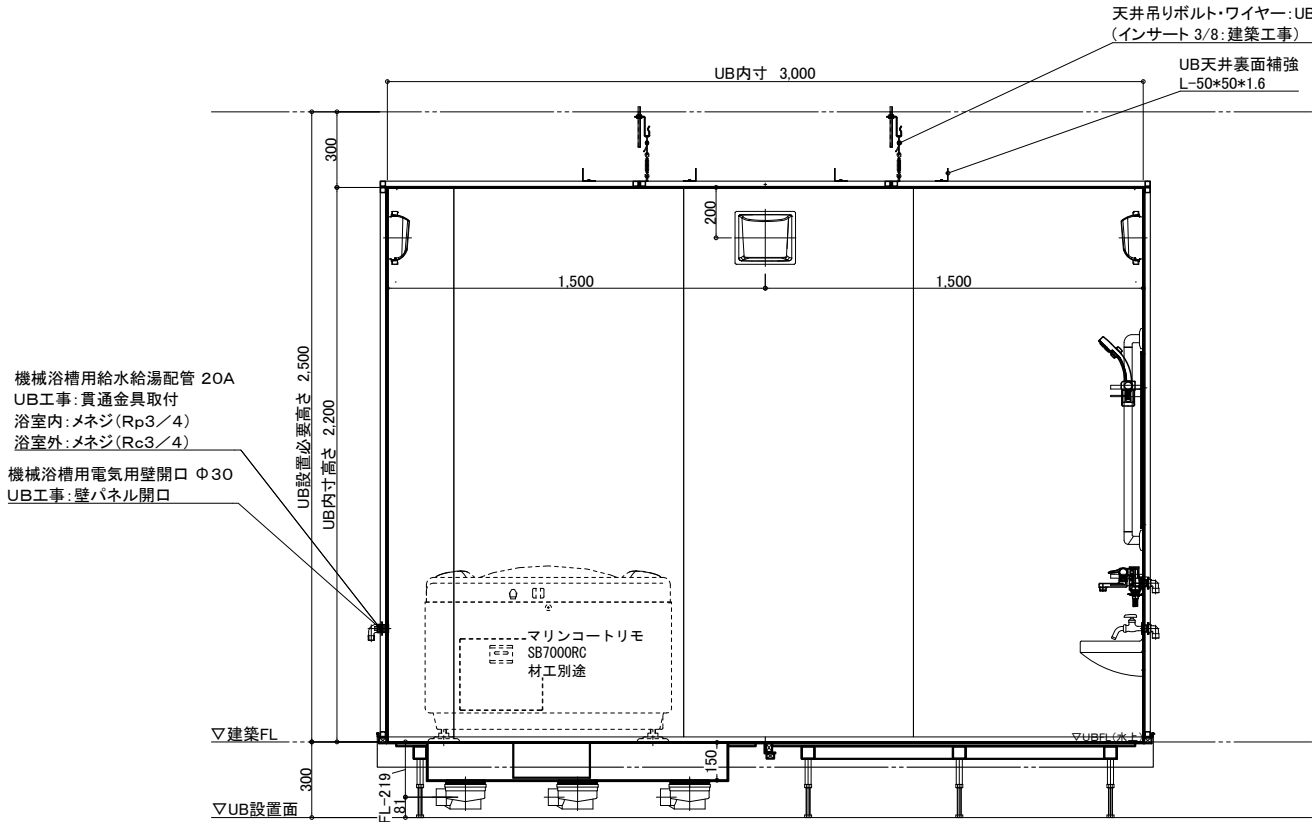

機械浴槽用給水給湯配管 20A
UB工事:貫通金具取付
浴室内:メネジ(Rp3/4)
浴室外:メネジ(Rc3/4)
機械浴槽用電気用壁開口 Φ30
UB工事:壁パネル開口

マリンコートリモ
SB7000RC
材工別途


A 面

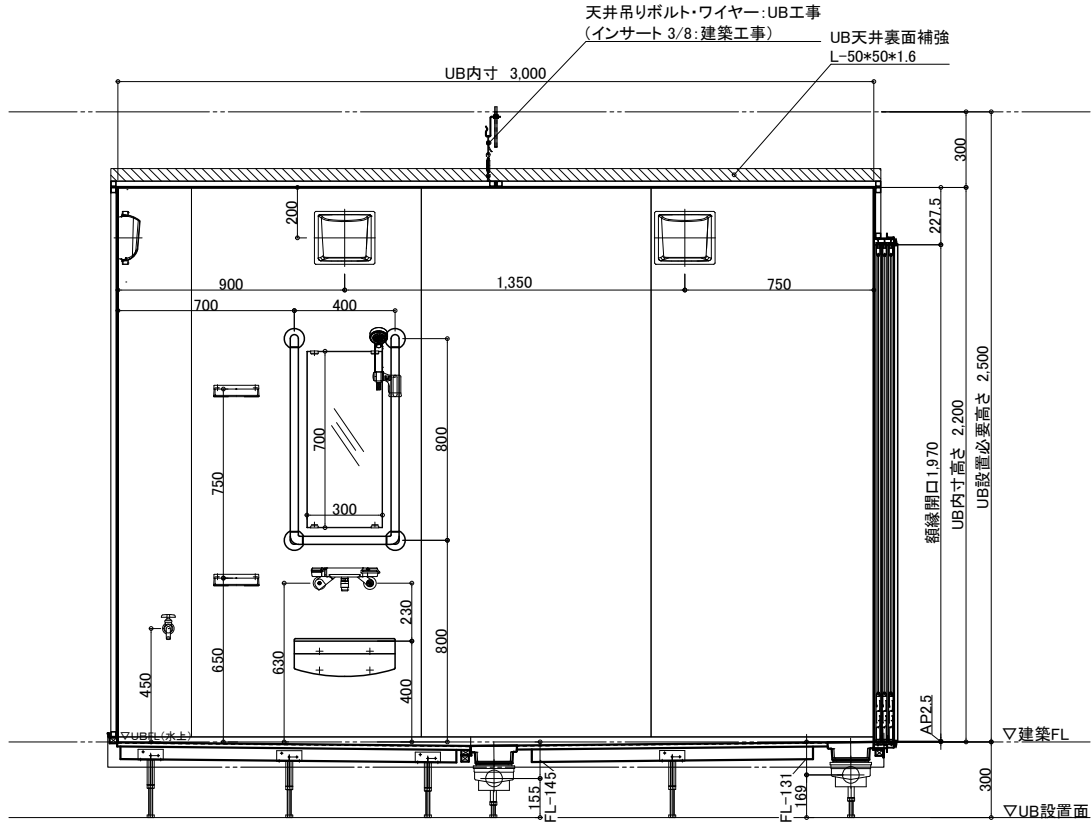

天井吊りボルト・ワイヤー:UB工事
(インサート 3/8:建築工事)
UB天井裏面補強
L-50*50*1.6


縦線開口 1,970
UB内寸高さ 2,200
UB設置必要高さ 2,500

B 面

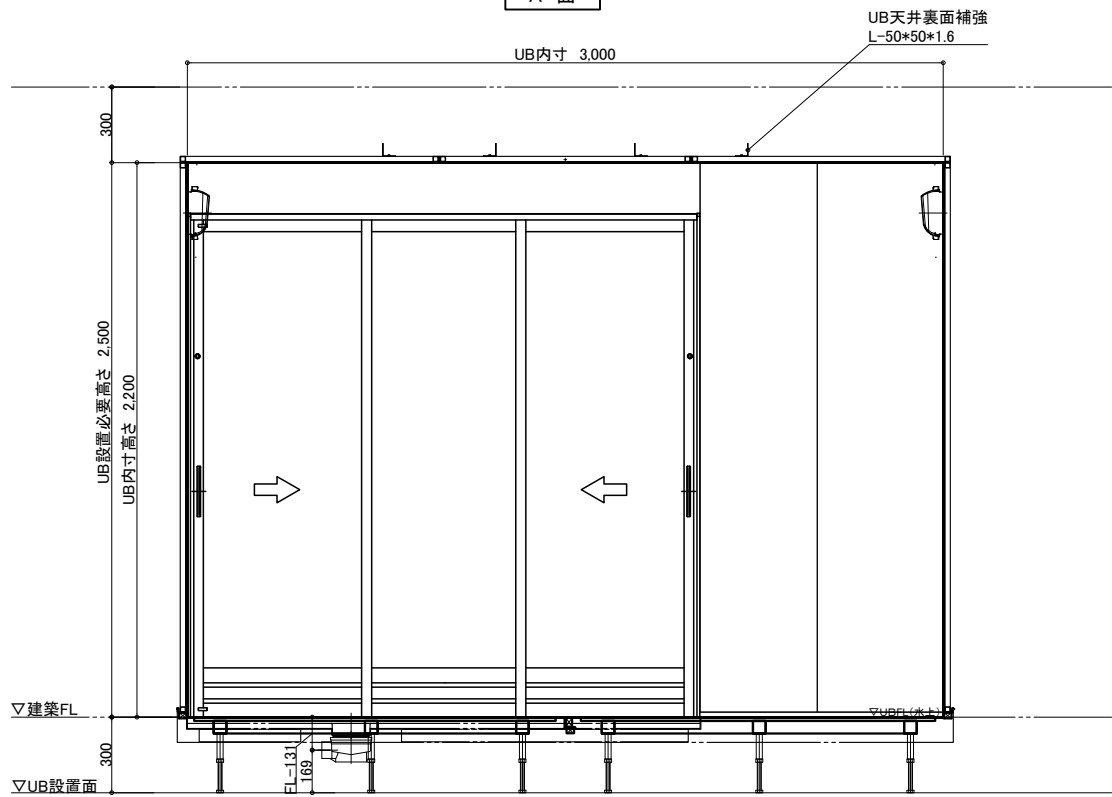

UB天井裏面補強
L-50*50*1.6

C 面

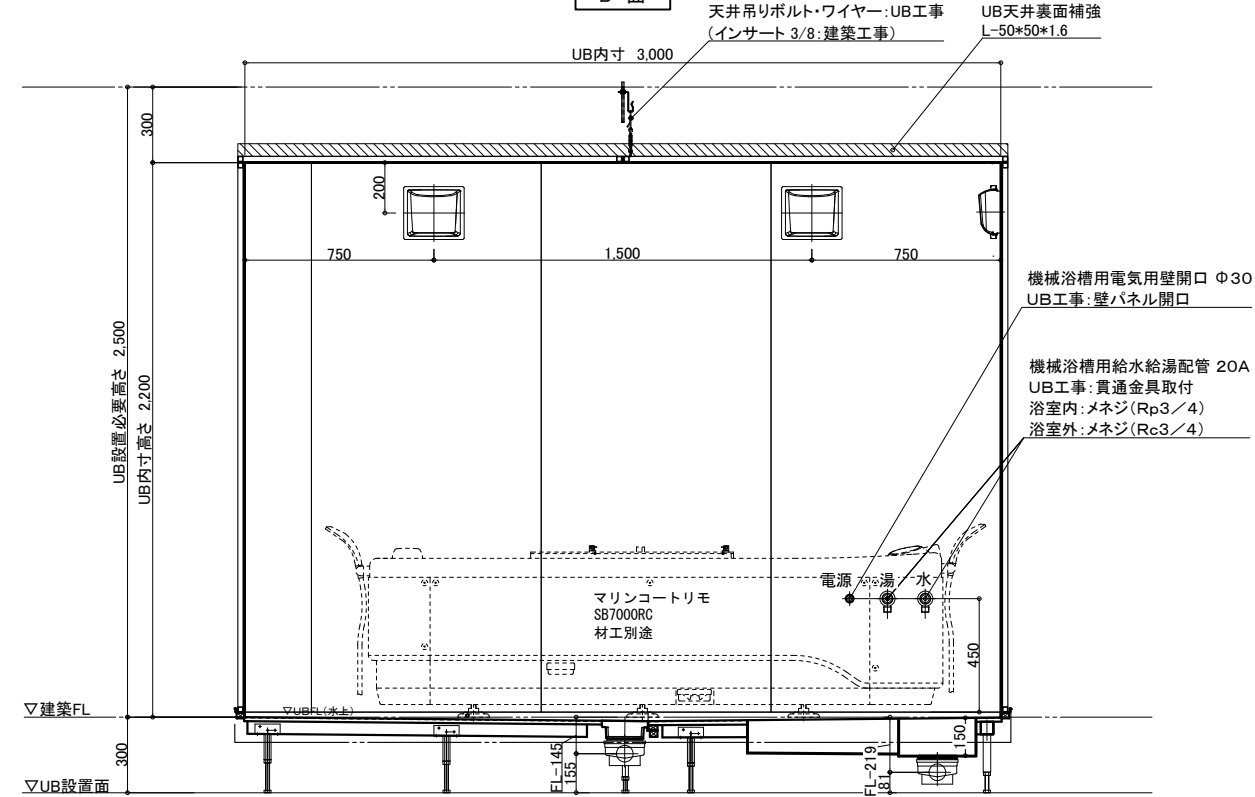

天井吊りボルト・ワイヤー:UB工事
(インサート 3/8:建築工事)
UB天井裏面補強
L-50*50*1.6

機械浴槽用電気用壁開口 Φ30
UB工事:壁パネル開口

機械浴槽用給水給湯配管 20A
UB工事:貫通金具取付
浴室内:メネジ(Rp3/4)
浴室外:メネジ(Rc3/4)

D 面


物件名:

介護システムバス
ゆとりけあ
3000X
ダイワ化成株式会社

ご手配時の注意事項
◎仕様をご確認の上、受領印と日付の記入をお願いします。
◎ご発注後の仕様変更につきましては、追加費用の発生となります。
◎上記に伴い、納期も変更になりますのでご注意ください。

受領印
縮尺 1/30 (A3)
日付 2023.06.27
図名 製品図
図番 SYK-3030N-R
U900 K101(M)R (2)
U22_A_-1 (2)

配管系統図

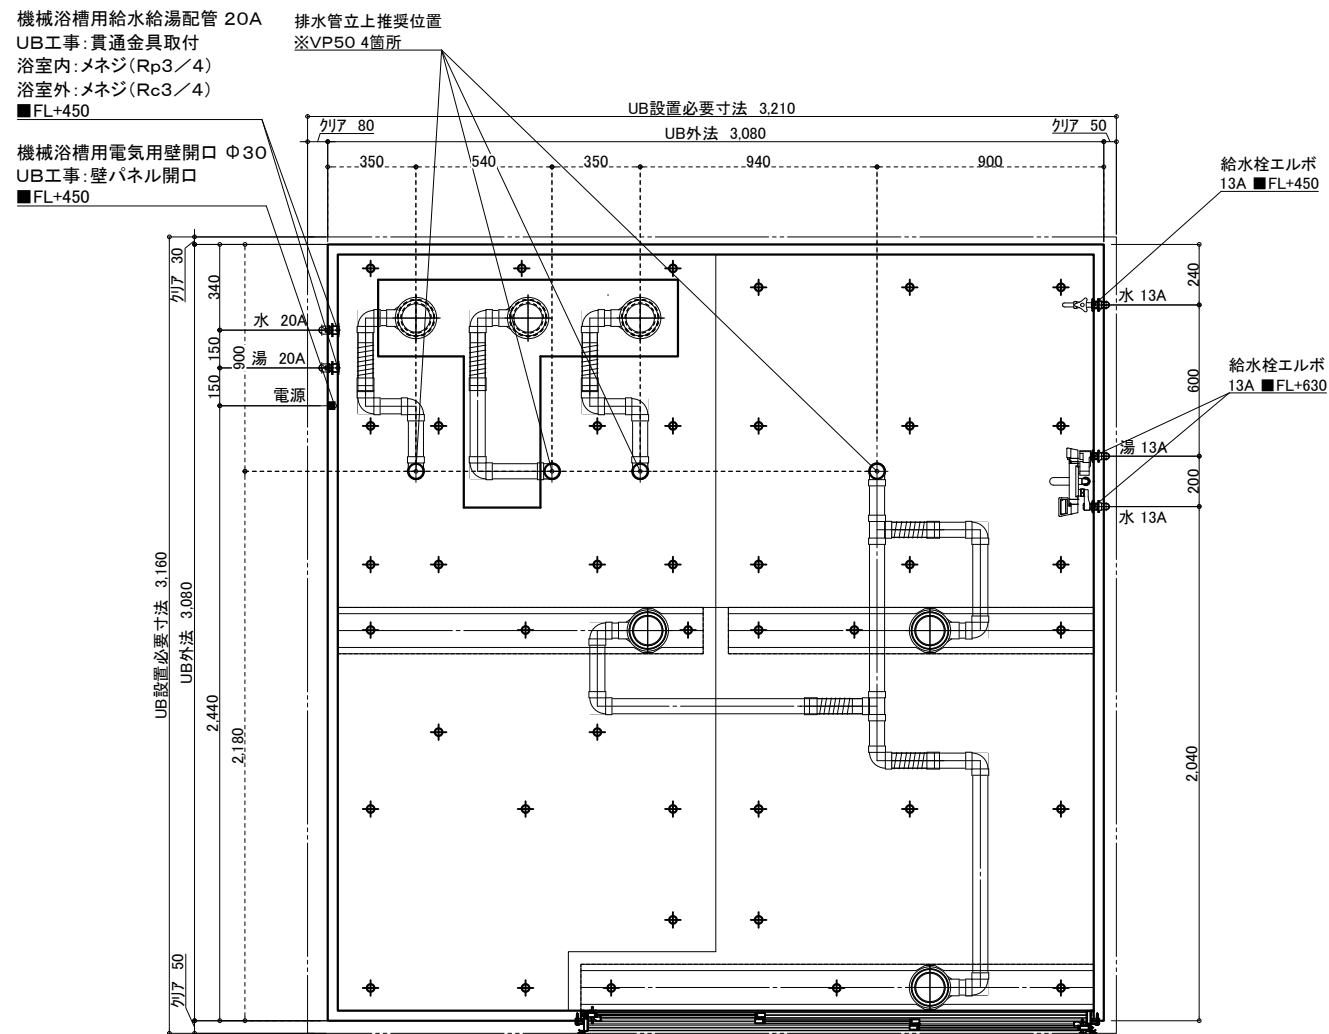


※付属の給水栓エルボ(右図参照)
を管に接続し調整可能な状態で
立ち上げて下さい。

給水・給湯接続

13A

洗い場水栓 1ヶ所(湯×1 水×1)

単水栓 1ヶ所(水×1)

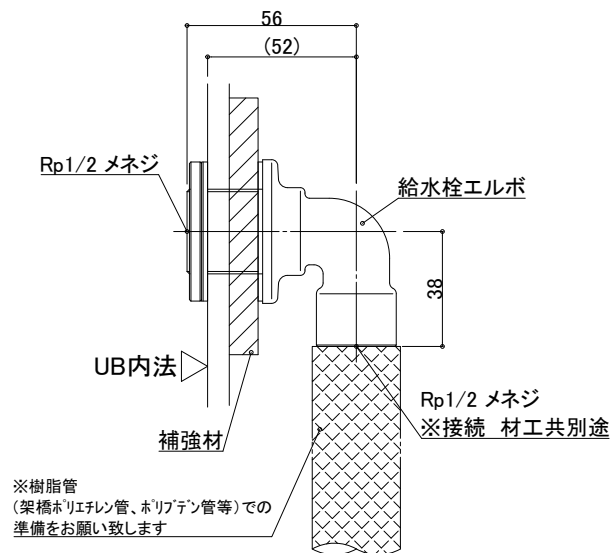


一次側設備工事:
給水管の立上・エルボとの事前接続工事

UB工事:
UB内へ給水栓エルボ引込

排水接続

VP50(4箇所) ※配管勾配1/100

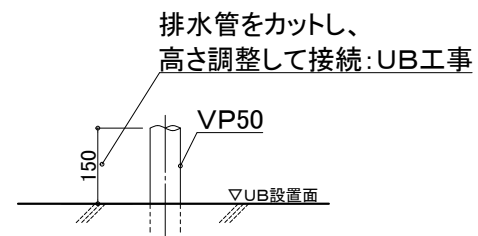


設備工事:排水管立上げ

UB工事:立上排水管への接続

※排水管立ち上げ位置は防水パン
脚位置より逃げて立ち上げて下さい

20A

機械浴槽 1ヶ所(湯×1 水×1)

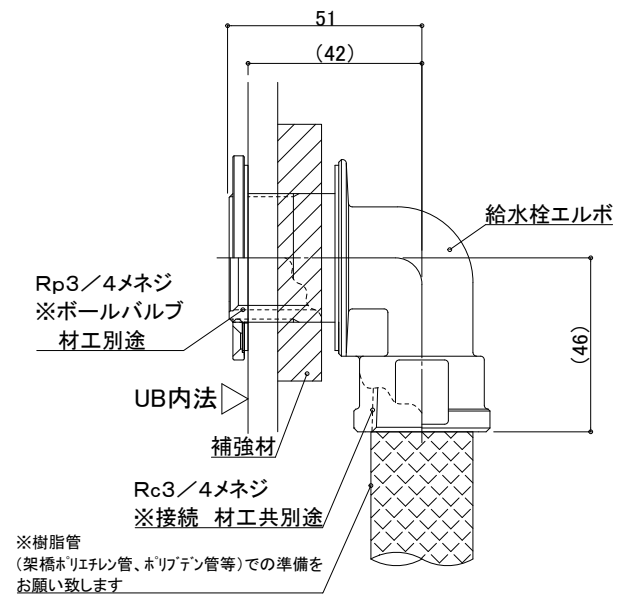

一次側設備工事:
給水管の立上・エルボとの事前接続工事、
UB内ボールバルブ止め

UB工事:
UB内へ給水栓エルボ引込

換気扇・給気口

材工別途

UB工事:天井パネル開口まで(工場開口)
以降全て一次側設備・電気工事

物件名:

介システムバス
ゆとりけあ
3000X
ダイワ化成株式会社

ご手配時の注意事項

◎仕様をご確認の上、受領印と日付の記入をお願いします。
◎ご発注後の仕様変更につきましては、追加費用の発生となります。
◎上記に伴い、納期も変更になりますのでご注意ください。

受領印

縮尺


日付 2023.06.27



製品図
図名 SYK-3030N-R
図番 U900 K101(M)RS (1)
U22_A_S-1 (1)

脚位置図


脚位置は15mm以内で寸法誤差が生じる場合があります。

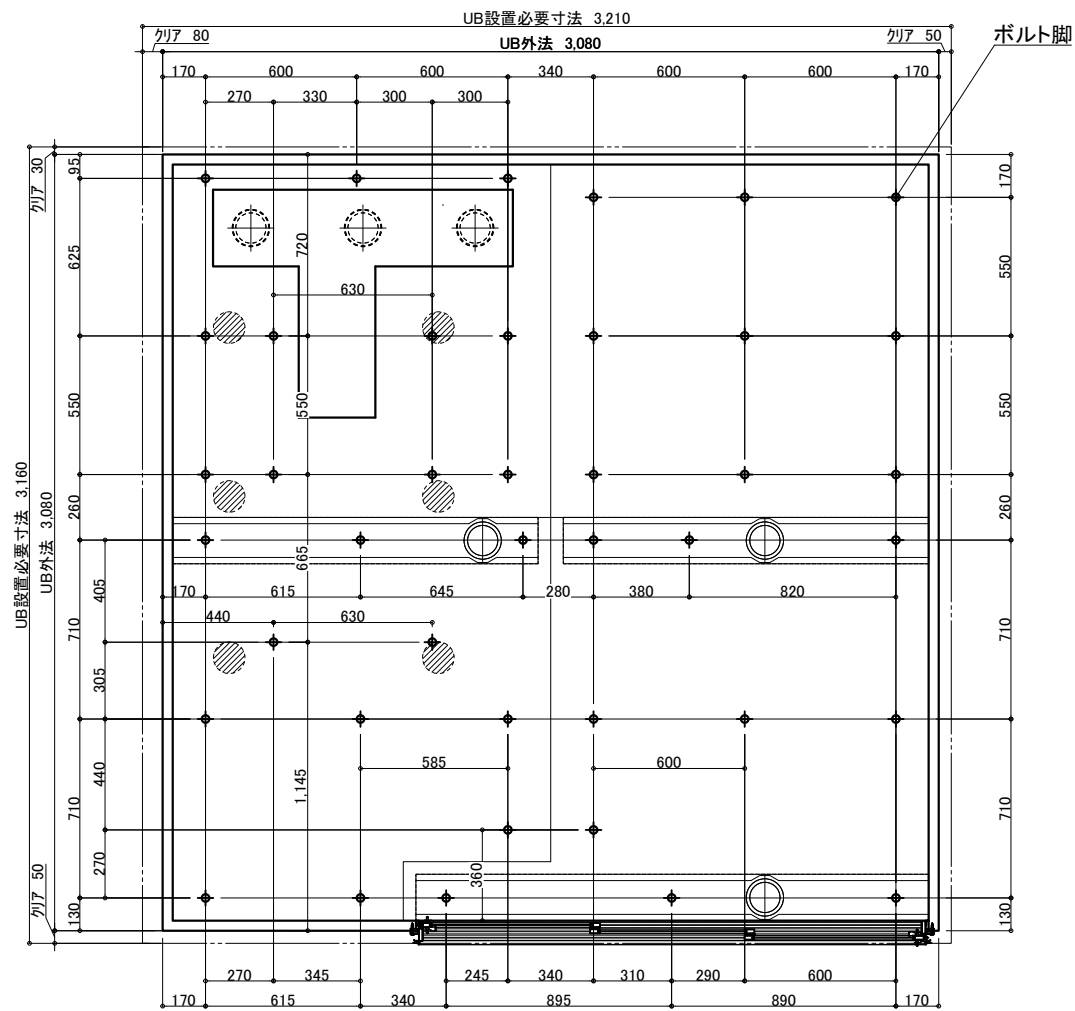

3枚引戸


有効開口:1,217.3

ガラリ開口面積(cm2):332.2

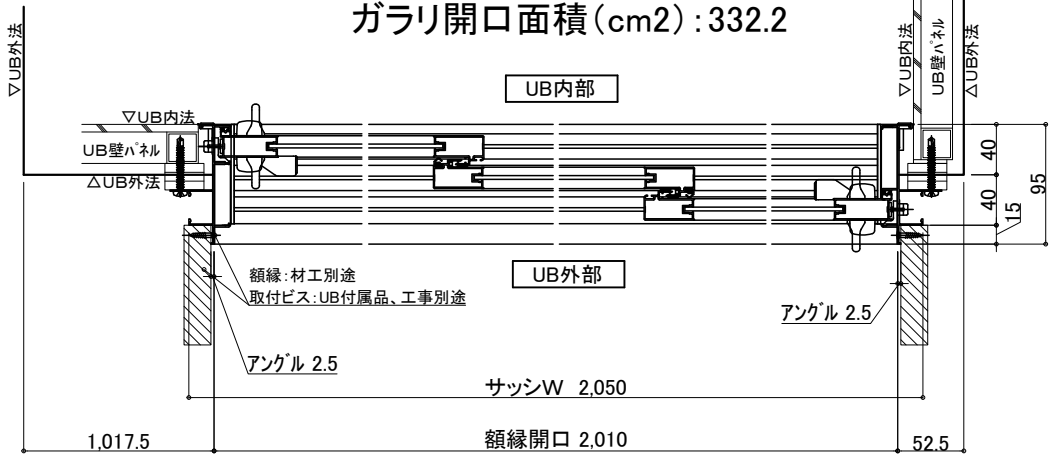


照明 (5箇所)

LED薄型照明 MA44S+LED

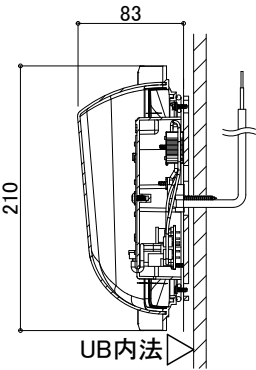

電気工事:電源接続、スイッチ設置
UB工事:照明器具の取付および
電源コードを天井点検口付近まで
取出しまで

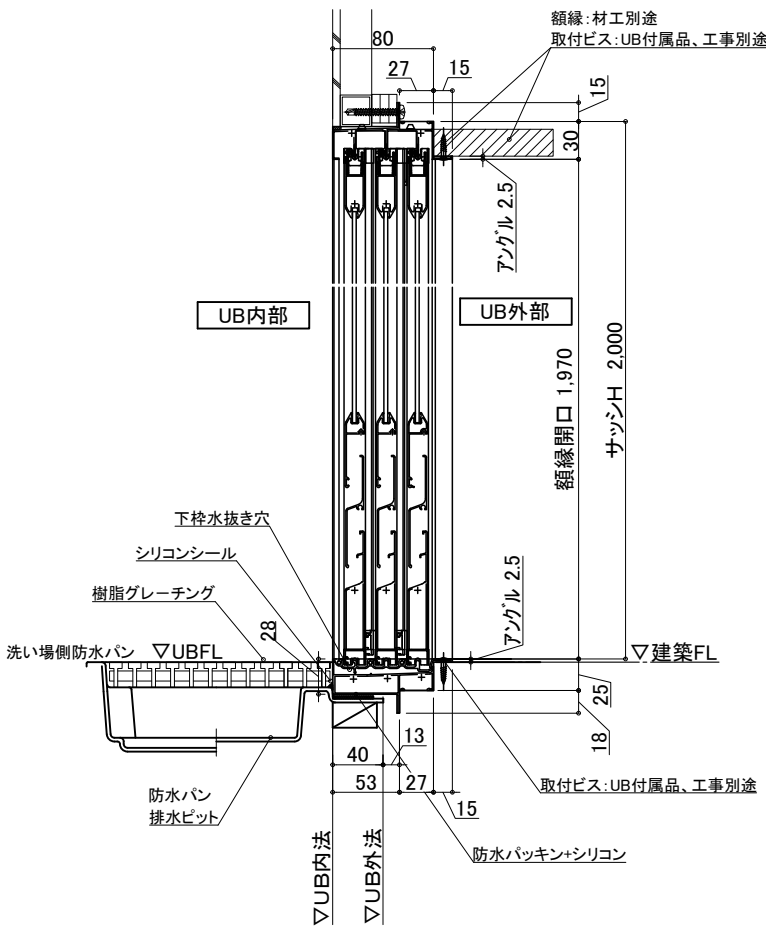

物件名:

<div>介護システムバス</div> <div>ゆとりけあ</div> <div>3000X</div> <div>ダイワ化成株式会社</div>	ご心配時の注意事項 ◎仕様をご確認の上、受領印と日付の記入をお願いします。 ◎ご発注後の仕様変更につきましては、追加費用の発生となります。 ◎上記に伴い、納期も変更になりますのでご注意ください。	受領印	縮尺	製品図 図名 SYK-3030N-R U900 K101(M)RS (2) 図番 U22_A_S-1 (2)
			日付 2023.06.27	
			<div>中村</div>	