

名 称				仕 様				カラー				数量			
本	体	浴槽	機械浴槽(アリッサム ALM-700) (据置)		材工別述	本	手すり	U型 400×800	ホワイト	1					
		壁	スタンダードパネル	エンボスアイボリー／エンボスピンク	体	スライドフック	樹脂製	ホワイト	1						
		床	FRP	ミディアムグレー／ライトブラウン		タスコール加工窓枠	UB工事：壁パネル開口まで		*オプション						
		天井	フラット天井	オフホワイト		フリー窓枠	ホワイト		*オプション						
体	水	ドア	3枚引き戸 (両開き) 有効開口:1,217mm	シルキーホワイト	1	給排水	洗い場水栓：サーモスイッチシャワー シャワーホース 2m		1						
		収納	化粧棚	—	2		水栓金具	断熱カバー		1					
		照明	LED薄型照明	—	5		排水栓	単水栓		1					
		洗面置き台	樹脂製		1		給水・給湯管	13A Rp1/2メネジ止め		3					
		鏡	防湿ミラー300×700×t5		1			20A Rc3/4メネジ止め		2					
							排水管	塩ビ管 VP50							
						換気扇	UB工事：天井パネル開口まで		*オプション						

## 一 ご手配時の注意事項

—受領印—

介護システムバス  
**ゆとりけあ**  
3000X  
タイワ化成株式会社



◎仕様をご確認の上、受領印と日付の記入をお願いします。

◎ご発注後の仕様変更につきましては、追加費用の発生となります。

◎上記に伴い、納期も変更になりますのでご注意ください。

縮尺	1/30 (A3)
日付	2023.07.31

製品図  
図名 SYK-3030N-L  
図番 U900 K101(A)L (1)  
U22 A -1 (1)

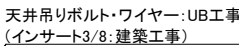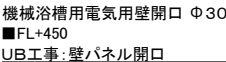

UB天井裏面補強  
L-50\*50\*1.6

介護システムバス  
**ゆとりけあ**  
 3000X  
 ダイワ化成株式会社

一受領印




縮尺	1/30 (A3)
日付	2023.07.31

製品図

図名 SYK-3030N-ML

図番 U900 K101(A)ML (1)




U22 A -1 (1)

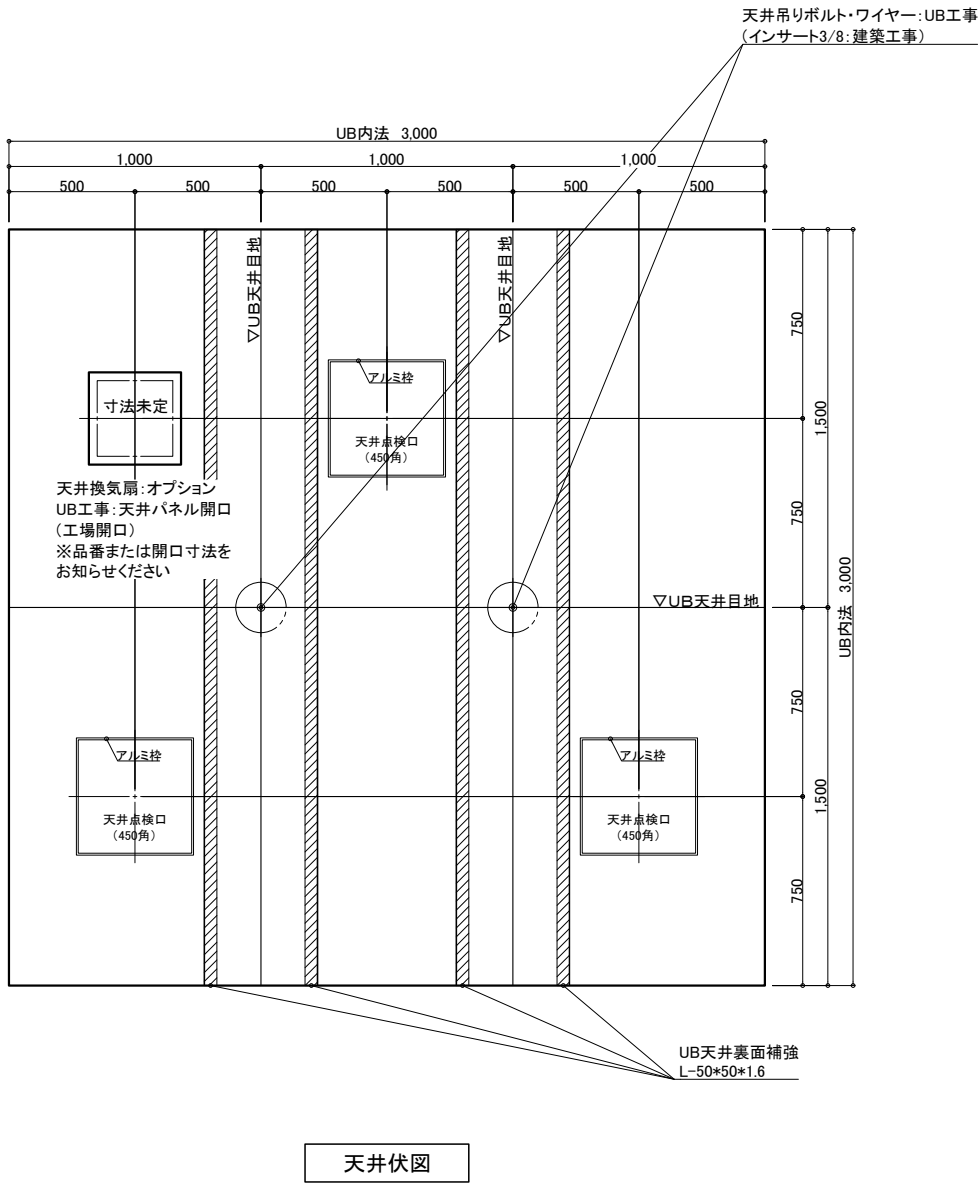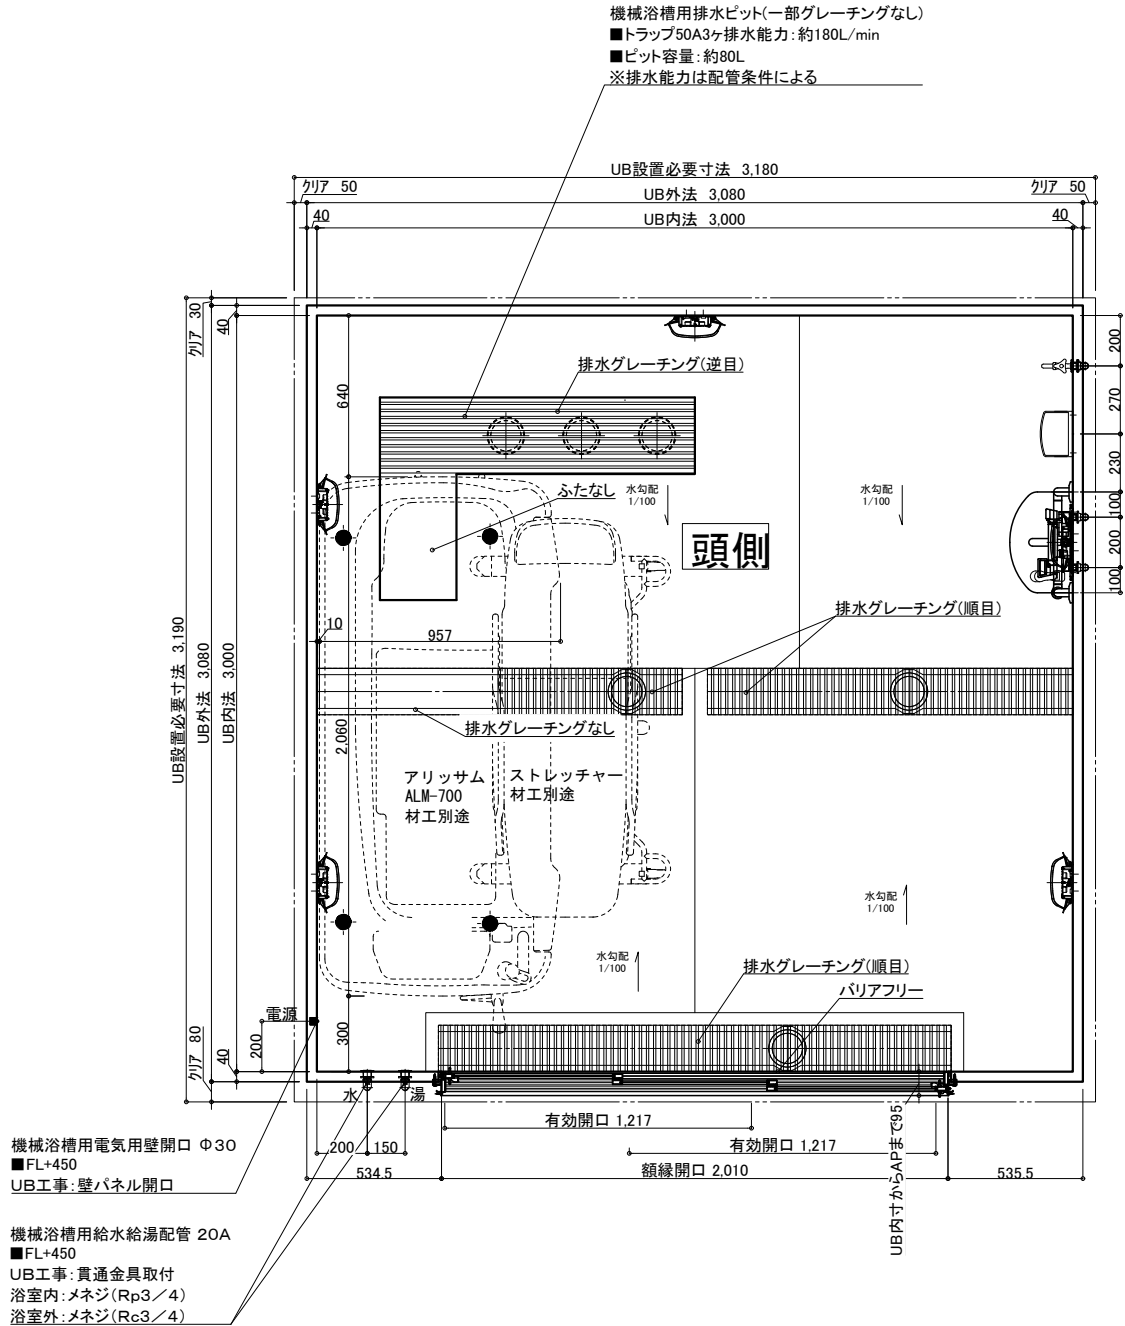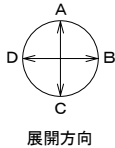

名 称	仕 様	カラー	数量	名 称	仕 様	カラー	数量
本 体	浴槽	機械浴槽(アリッサム ALM-700) (据置)	材工別途	手すり	U型 400*800	ホワイト	1
	壁	スタンダードパネル		スライドフック	樹脂製	ホワイト	1
	床	FRP		ナースコール加工	UB工事:壁パネル開口まで	*オプション	
	天井	フラット天井		窓枠	フリー窓枠	ホワイト	*オプション
	ドア	3枚引き戸(両開き)有効開口:1,217mm		洗い場水栓:サモスイツチャワー シャワーホース 2m			1
付 属 品	収納	化粧棚	1	水栓金具	断熱カバー		1
	照明	LED薄型照明	2	単水栓			1
	洗面置き台	樹脂製	5	給水・給湯管	13A Rp1/2メネジ止め		3
	鏡	防湿ミラー300*700*15	1	給水・給湯管	20A Rc3/4メネジ止め		2
				排水管	塩ビ管 VP50		
				換気扇	UB工事:天井パネル開口まで		*オプション

物件名:

<div>介護システムバス</div> <div>ゆとりけあ</div> <div>3000X</div> <div>ダイワ化成株式会社</div>	ご手配時の注意事項	受領印	縮尺 1/30 (A3)	製品図
	◎仕様をご確認の上、受領印と日付の記入をお願いします。	<div>中</div>	日付 2023.07.31	図名 SYK-3030N-MR
	◎ご発注後の仕様変更につきましては、追加費用の発生となります。		図番 U900 K101(A)MR (1)	
	◎上記に伴い、納期も変更になりますのでご注意ください。			U22_A__-1 (1)

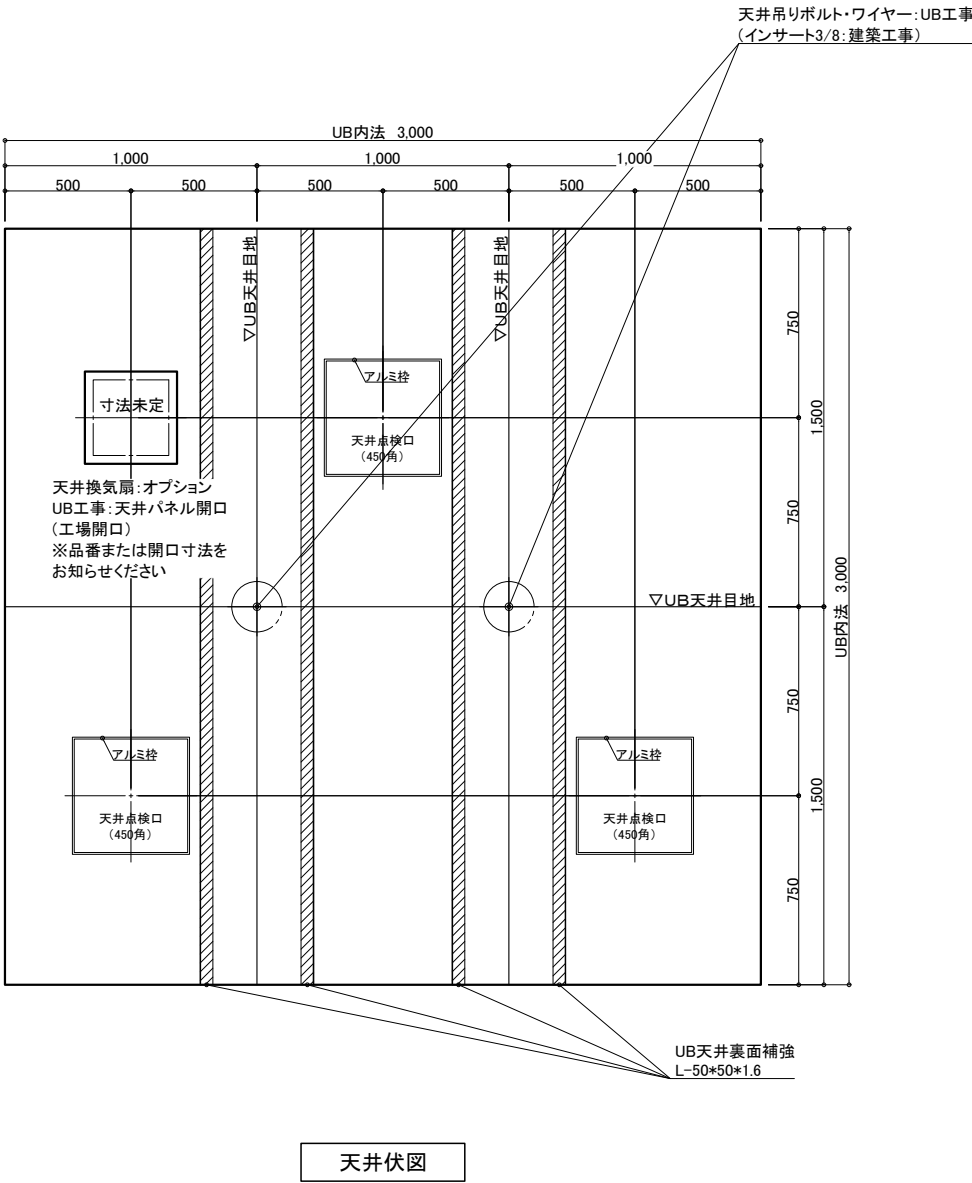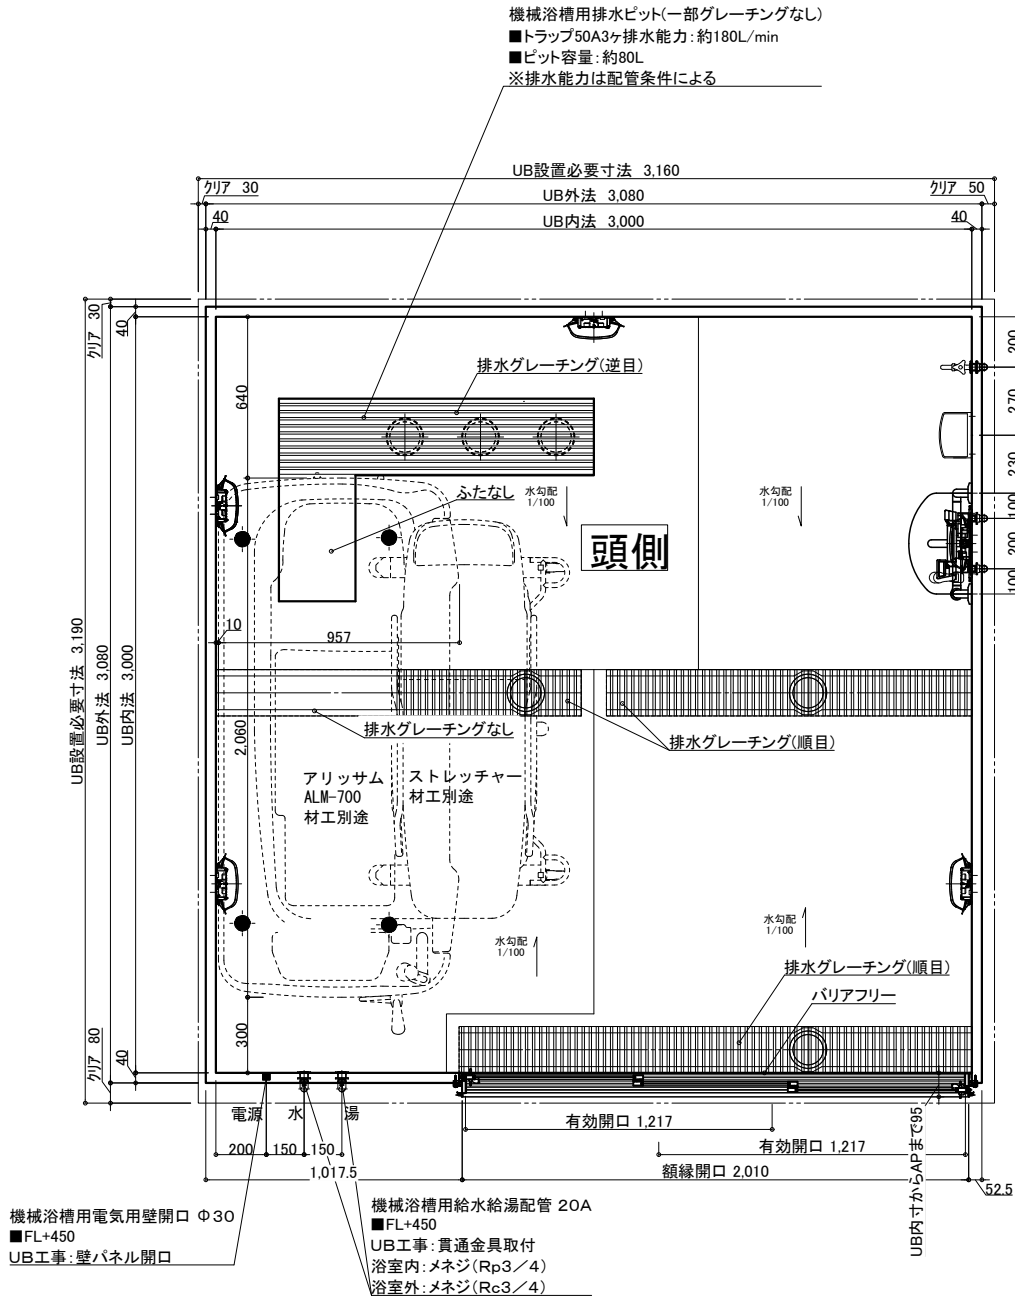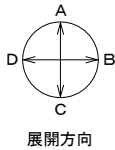

名 称	仕 様	カラー	数量	名 称	仕 様	カラー	数量
本 体	浴槽	機械浴槽(アリッサム ALM-700) (据置)	材工別途	手すり	U型 400*800	ホワイト	1
	壁	スタンダードパネル	エンボスアイボリー／エンボスピンク	スライドフック	樹脂製	ホワイト	1
	床	FRP	ミディアムグレー／ライトブラウン	ナースコール加工	UB工事: 壁パネル開口まで		*オプション
	天井	フラット天井	オフホワイト	窓枠	フリー窓枠	ホワイト	*オプション
	ドア	3枚引き戸(両開き)有効開口: 1,217mm	シルキーホワイト	洗い場水栓: サーマスイッチシャワー シャワーホース 2m			1
体	収納	化粧棚	—	2	断熱カバー		1
	照明	LED薄型照明	—	5	単水栓		1
	洗面置き台	樹脂製		1	給水・給湯管	13A Rp1/2メネジ止め	3
	鏡	防湿ミラー300*700*15		1	20A Rc3/4メネジ止め		2
				排水管	塩ビ管 VP50		
				換気扇	UB工事: 天井パネル開口まで		*オプション

物件名:

介 護 シ ス テ ム バ ス  
ゆとりけあ  
3000X  
ダイワ化成株式会社

ご手記時の注意事項  
◎仕様をご確認の上、受領印と日付の記入をお願いします。  
◎ご発注後の仕様変更につきましては、追加費用の発生となります。  
◎上記に伴い、納期も変更になりますのでご注意ください。

受領印

縮尺 1/30 (A3)  
日付 2023.07.31  
図名 製品図  
図番 SYK-3030N-R  
U900 K101(A)R (1)  
U22\_A\_\_-1 (1)