


機械浴槽用排水ビット(一部グレーチングなし)
■トラップ50A3ヶ排水能力:約180L/min
■ビット容量:約86L
※排水能力は配管条件による

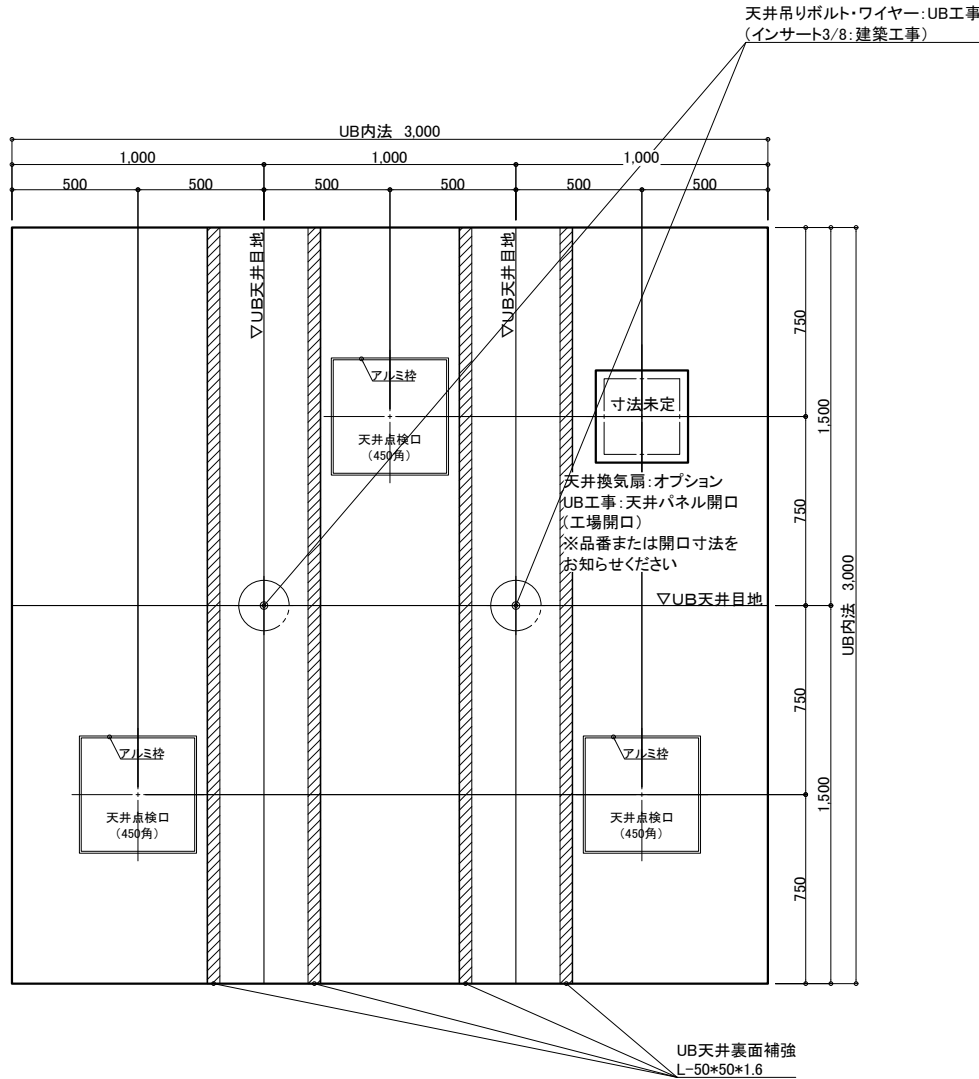

天井伏図

名 称	仕 様	カラー	数量	名 称	仕 様	カラー	数量
本	浴槽	機械浴槽(ボランテエコ 循環式 HK-775) (据置)	材工別途	本	手すり	U型 400*800	ホワイト 1
	壁	スタンダードパネル	エンボスアイボリー/エンボスピンク		スライドフック	樹脂製	ホワイト 1
	床	FRP	ミディアムグレー/ライトブラウン		ナースコール加工	UB工事:壁パネル開口まで	*オプション
	天井	フラット天井	オフホワイト	体	窓枠	フリー窓枠	ホワイト *オプション
	ドア	3枚引き戸(両開き)有効開口:1,217mm	シルキーホワイト		洗い場水栓	サーモスイッチシャワー シャワーホース 2m	1
体	収納	化粧棚	—	給	水栓金具	断熱カバー	1
	照明	LED薄型照明	—	排	単水栓		1
	洗面置き台	樹脂製			給水・給湯管	13A Rp1/2メネジ止め	3
	鏡	防湿ミラー300*700*15		水	20A Rc3/4メネジ止め		2
					排水管	塩ビ管 VP50	
					換気扇	UB工事:天井パネル開口まで	*オプション

物件名:

ご手配時の注意事項

受領印

介護システムバス
ゆとりけあ
3000X
ダイワ化成株式会社

◎仕様をご確認の上、受領印と日付の記入をお願いします。
◎ご発注後の仕様変更につきましては、追加費用の発生となります。
◎上記に伴い、納期も変更になりますのでご注意ください。

縮尺 1/30 (A3)

日付 2024.01.31





製品図


図名 SYK-3030N-L

U900 K101(VE)L (1)

図番 U22_A__-1 (1)

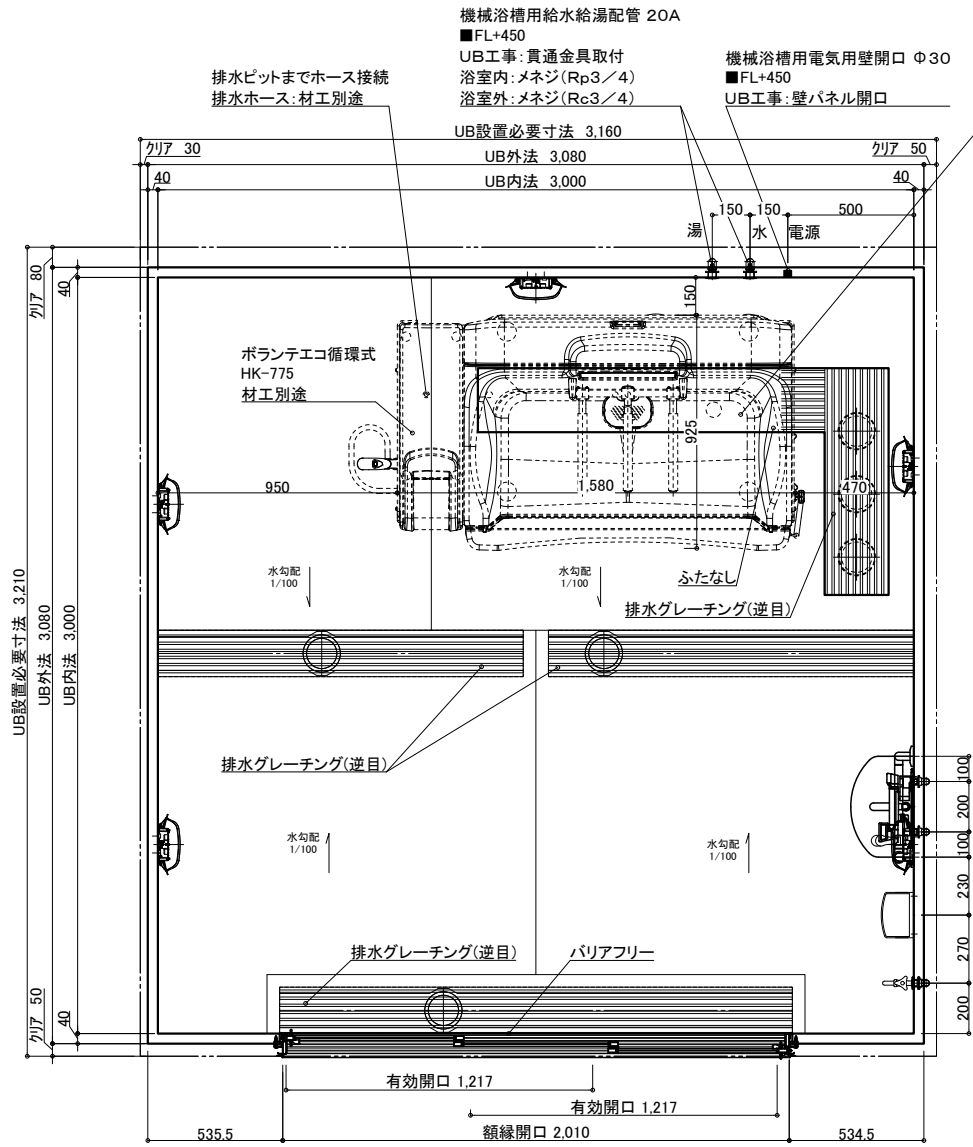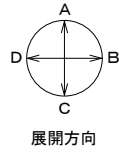

機械浴槽用排水ビット(一部グレーチングなし)
■トラップ50A3ヶ排水能力:約180L/min
■ビット容量:約86L
※排水能力は配管条件による

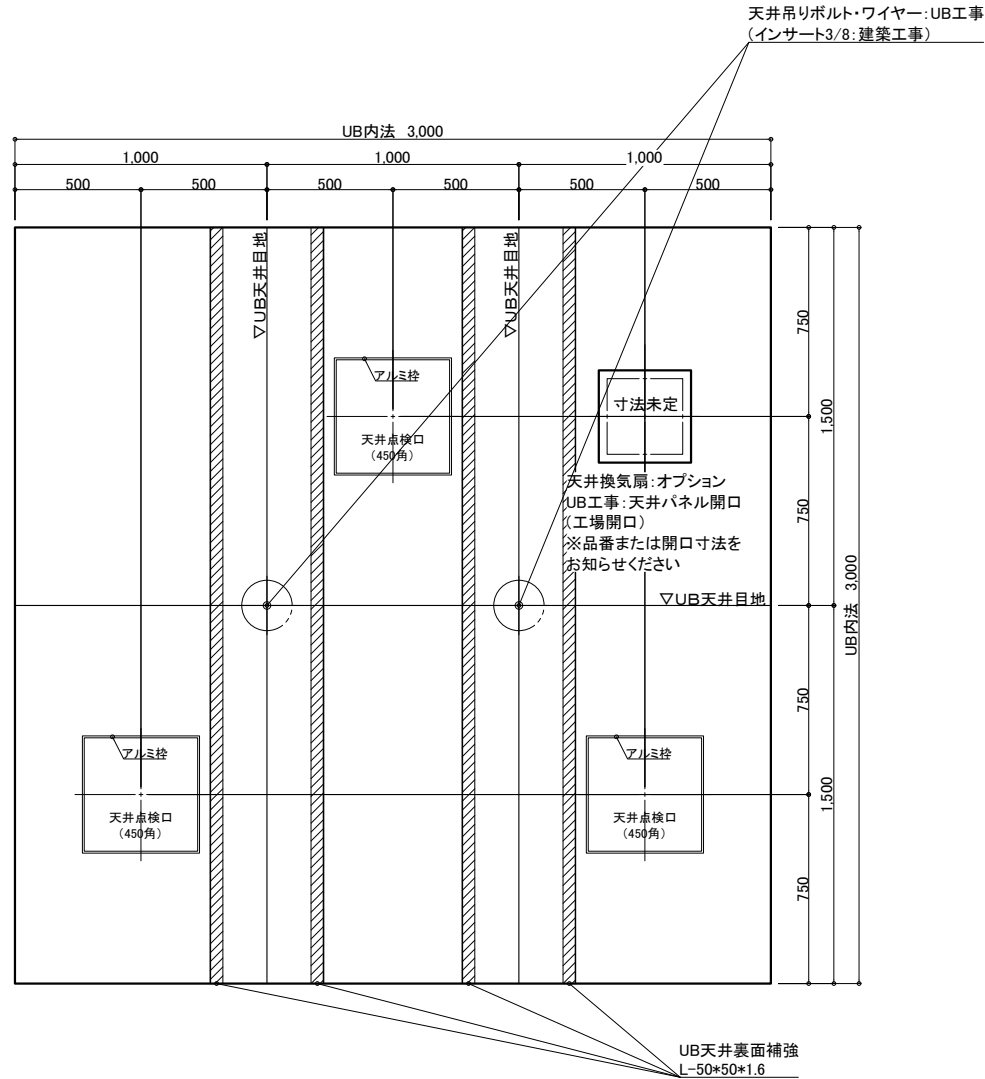

天井伏図

名 称	仕 様	カラー	数量	名 称	仕 様	カラー	数量
本	浴槽	機械浴槽(ボランテエコ 循環式 HK-775) (据置)	材工別途	本	手すり	U型 400*800	1
	壁	スタンダードパネル	エンボスアイボリー／エンボスピンク		スライドフック	樹脂製	1
	床	FRP	ミディアムグレー／ライトブラウン		ナースコール加工	UB工事:壁パネル開口まで	*オプション
	天井	フラット天井	オフホワイト		窓枠	フリー窓枠	ホワイト
	ドア	3枚引き戸(両開き)有効開口:1,217mm	シルキーホワイト		洗い場水栓	サーモスイッチシャワーシャワーホース 2m	1
体	収納	化粧棚	—	給	水栓金具	断熱カバー	1
	照明	LED薄型照明	—	排	単水栓	—	1
	洗面置き台	樹脂製	1	水	給水・給湯管	13A Rp1/2メネジ止め	3
	鏡	防湿ミラー300*700*15	1	排水	20A Rc3/4メネジ止め	—	2
				換気扇	塩ビ管 VP50	—	
					UB工事:天井パネル開口まで		*オプション

物件名:

ご手配時の注意事項


受領印

介護システムバス
ゆとりけあ
3000X
ダイワ化成株式会社

◎仕様をご確認の上、受領印と日付の記入をお願いします。
◎ご発注後の仕様変更につきましては、追加費用の発生となります。
◎上記に伴い、納期も変更になりますのでご注意ください。

縮尺 1/30 (A3)
日付 2024.01.31
中村

製品図
図名 SYK-3030N-ML
図番 U900 K101(VE)ML (1)
U22_A__-1 (1)


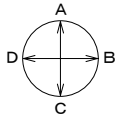


展開方向

機械浴槽用排水ビット(一部グレーチングなし)
■トラップ50A3ヶ排水能力:約180L/min
■ビット容量:約86L
※排水能力は配管条件による

機械浴槽用電気用壁開口 Φ30
■FL+450
UB工事:壁パネル開口

機械浴槽用給水給湯配管 20A
■FL+450
UB工事:貫通金具取付
浴室内:メネジ(Rp3/4)
浴室外:メネジ(Rc3/4)

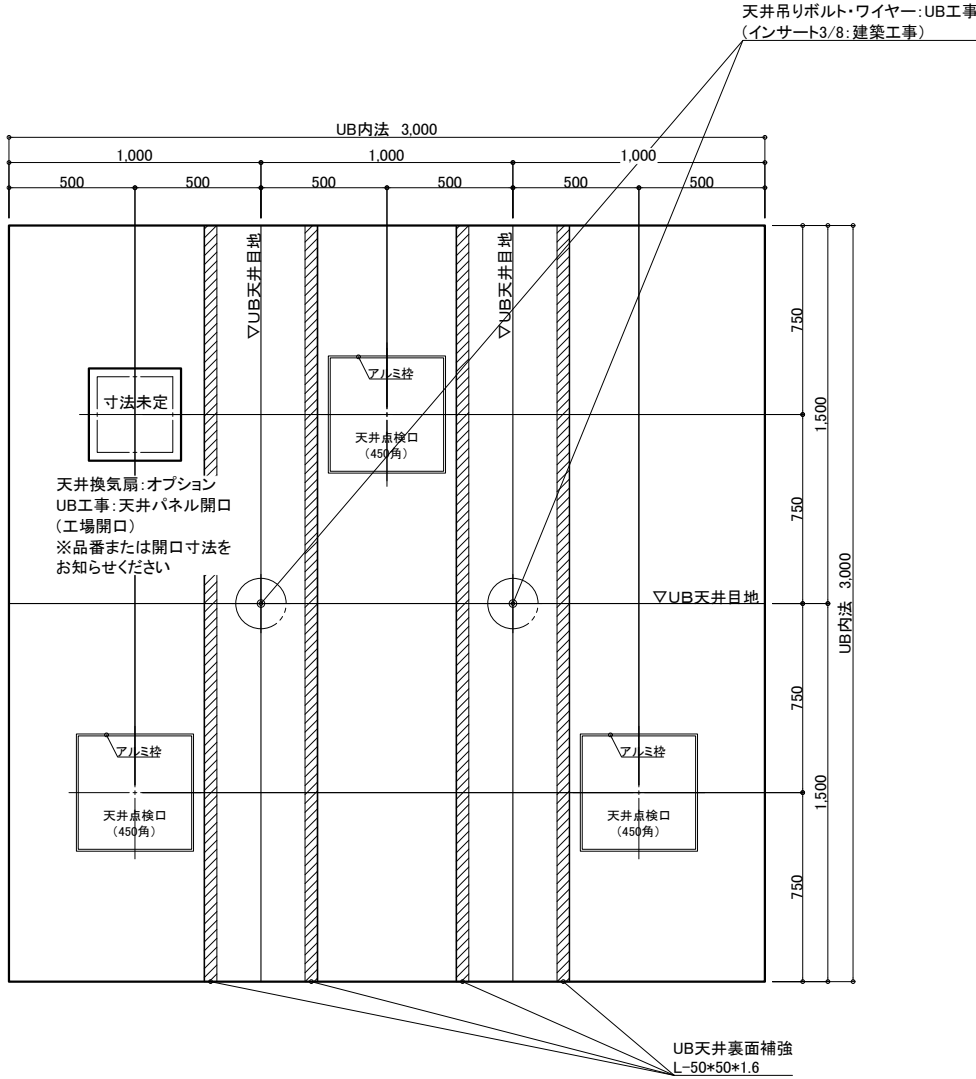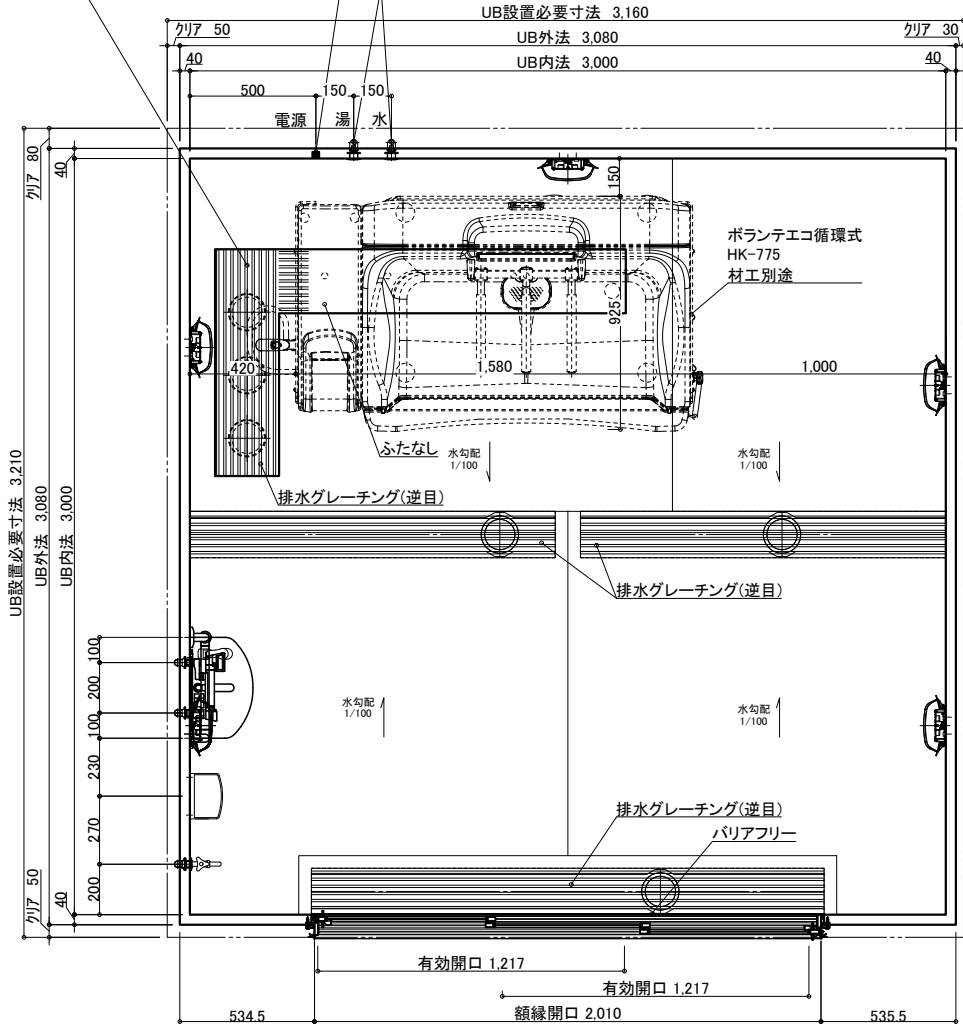

天井伏図

名 称	仕 様	カラー	数量	名 称	仕 様	カラー	数量
本	浴槽	機械浴槽(ボランテエコ 循環式 HK-775) (据置)	材工別途	本	手すり	U型 400*800	1
	壁	スタンダードパネル	エンボスアイボリー／エンボスピンク		スライドフック	樹脂製	1
	床	FRP	ミディアムグレー／ライトブラウン		ナースコール加工	UB工事:壁パネル開口まで	*オプション
	天井	フラット天井	オフホワイト		窓枠	フリー窓枠	ホワイト
	ドア	3枚引き戸(両開き)有効開口:1,217mm	シルキーホワイト	給	水栓金具	洗い場水栓:サーモスイッチシャワーシャワーホース 2m	1
体	収納	化粧棚	—		断熱カバー	単水栓	1
	照明	LED薄型照明	—		排水・給湯管	13A Rp1/2メネジ止め	3
	洗面置き台	樹脂製	1		排水管	20A Rc3/4メネジ止め	2
	鏡	防湿ミラー300*700*15	1		換気扇	UB工事:天井パネル開口まで	*オプション

物件名:

ご手配時の注意事項

受領印

介護システムバス
ゆとりけあ
3000X
ダイワ化成株式会社

◎仕様をご確認の上、受領印と日付の記入をお願いします。
◎ご発注後の仕様変更につきましては、追加費用の発生となります。
◎上記に伴い、納期も変更になりますのでご注意ください。

縮尺 1/30 (A3)

日付 2024.01.31




製品図
図名 SYK-3030N-MR
図番 U900 K101(VE)MR(1)
U22_A__-1 (1)



機械浴槽用電気用壁開口 Φ30
■FL+450
UB工事:壁パネル開口

機械浴槽用給水給湯配管 20A
 ■FL+450
 UB工事:貫通金具取付
 浴室内:メネジ(Rp3/4)
 浴室外:メネジ(Rc3/4)

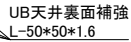

天井伏図

本
体

物件名

—受領印—

◎仕様をご確認の上、受領印と日付の記入をお願いします。

◎ご注文後の仕様変更につきましては、追加費用の発生となります。

◎上記に伴い、納期も変更になりますのでご注意ください。

日付 2024.01.31

SYK-3030N-R

U900 K101(VE)R (1)

图号 U22 A -1 (1)

介護システムバス
ゆとりけあ
3000X

ダイワ化成株式会社