


機械浴槽用排水ビット(一部グレーチングなし)
■トラップ50A3ヶ排水能力:約180L/min
■ビット容量:約65L
※排水能力は配管条件による

排水グレーチング(逆目)

機械浴槽用給水給湯配管 20A
■FL+450
UB工事:貫通金具取付
浴室内:メネジ(Rp3/4)
浴室外:メネジ(Rc3/4)

機械浴槽用電気用壁開口 Φ30
■FL+450
UB工事:壁パネル開口

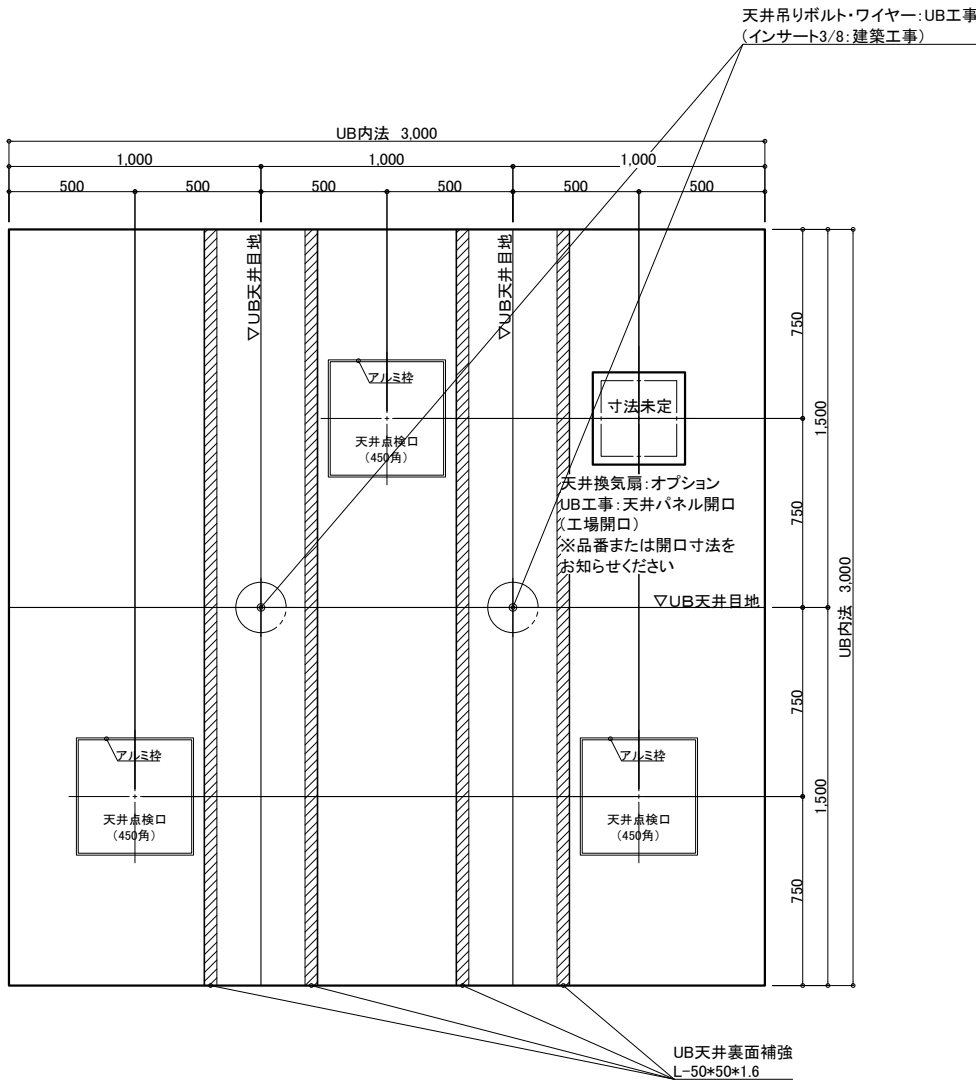


天井伏図


名 称	仕 様	カラー	数量	名 称	仕 様	カラー	数量
本 体	浴槽	機械浴槽(エレベール CEL-730) (据置)	材工別塗	手すり	U型 400*800	ホワイト	1
	壁	スタンダードパネル	エンボスアイボリー/エンボスピンク	スライドフック	樹脂製	ホワイト	1
	床	FRP	ミディアムグレー/ライトブラウン	ナースコール加工	UB工事:壁パネル開口まで	*オプション	
	天井	フラット天井	オフホワイト	窓枠	フリー窓枠	ホワイト	*オプション
	ドア	3枚引き戸(両開き)有効開口:1,217mm	シルキーホワイト				
体	収納	化粧棚	—	給 水栓金具	洗い場水栓:サーモスイッチシャワーシャワーホース 2m		1
	照明	LED薄型照明	—	断熱カバー	単水栓		1
	洗面置き台	樹脂製	1	排水・給湯管	13A Rp1/2メネジ止め		3
	鏡	防湿ミラー300*700*15	1	給水管	20A Rc3/4メネジ止め		2
				排水管	塩ビ管 VP50		
				換気扇	UB工事:天井パネル開口まで		*オプション

物件名: _____

<div>介 護 シ ス テ ム バ ス</div> <div>ゆとりけあ</div> <div>3000X</div> <div>ダイワ化成株式会社</div>	ご手配時の注意事項 ◎仕様をご確認の上、受領印と日付の記入をお願いします。 ◎ご発注後の仕様変更につきましては、追加費用の発生となります。 ◎上記に伴い、納期も変更になりますのでご注意ください。	受領印 <div></div>	縮尺 1/30 (A3)	製品図 図名 SYK-3030N-L U900 K101(EL)L (1) 図番 U22_A__-1 (1)
			日付 2023.07.31	
			<div></div>	

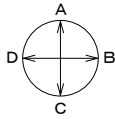


展開方向

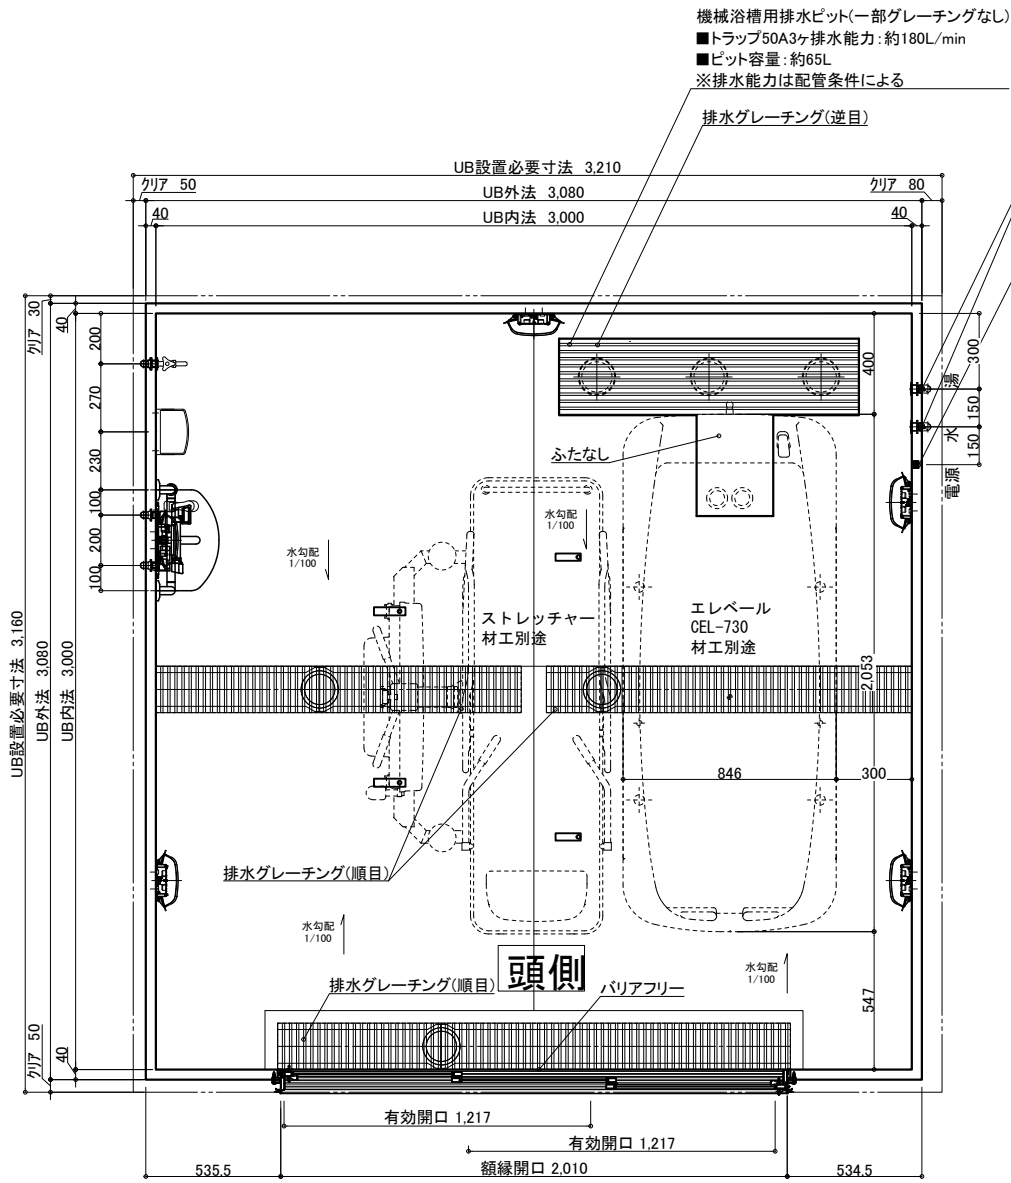

機械浴槽用排水ビット(一部グレーチングなし)
■トラップ50A3ヶ排水能力:約180L/min
■ビット容量:約65L
※排水能力は配管条件による

機械浴槽用電気用壁開口 Φ30
■FL+450
UB工事:壁パネル開口

機械浴槽用給水給湯配管 20A
■FL+450
UB工事:貫通金具取付
浴室内:メネジ(Rp3/4)
浴室外:メネジ(Rc3/4)

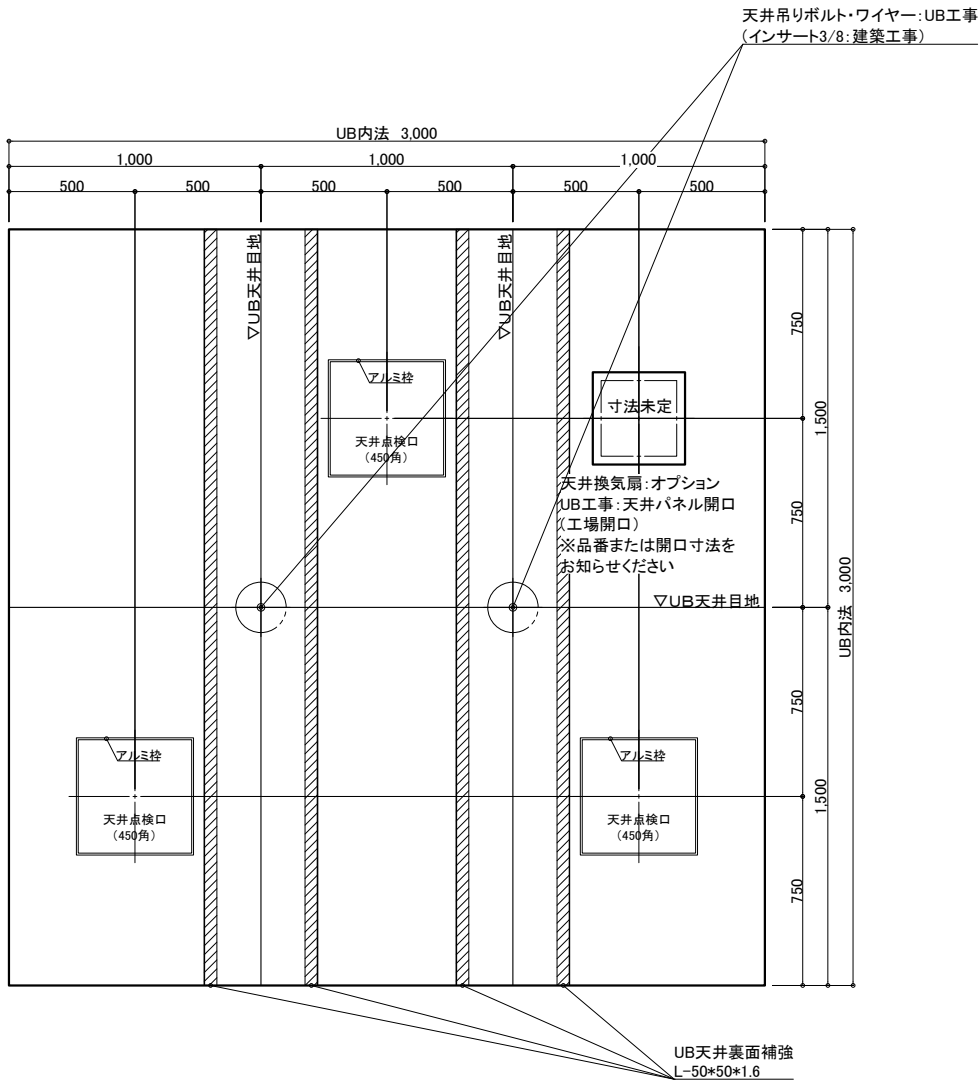

天井伏図

名 称				仕 様				カラー				数量			
本	浴槽	機械浴槽(エレベール CEL-730) (据置)		材工別塗	本	手すり	U型 400*800	ホワイト	1	体	ナースコール加工	UB工事:壁パネル開口まで		*オプション	
	壁	スタンダードパネル	エンボスアイボリー/エンボスピンク	窓枠		フリー窓枠	ホワイト		*オプション						
	床	FRP	ミディアムグレー/ライトブラウン	給水・給湯管		洗い場水栓:サーモスイッチシャワー シャワーホース 2m		1							
	天井	フラット天井	オフホワイト	排水管		塩ビ管 VP50									
	ドア	3枚引き戸(両開き)有効開口:1,217mm	シルキーホワイト	1	換気扇	UB工事:天井パネル開口まで		*オプション							
体	収納	化粧棚	—	2	排	水栓金具	断熱カバー		1	水	給水・給湯管	13A Rp1/2メネジ止め		3	
	照明	LED薄型照明	—	5		給水・給湯管	20A Rc3/4メネジ止め		2						
	洗面置き台	樹脂製				排水管	塩ビ管 VP50								
	鏡	防湿ミラー300*700*15		1											

物件名:

ご手配時の注意事項

受領印


介護システムバス
ゆとりけあ
3000X
ダイワ化成株式会社

◎仕様をご確認の上、受領印と日付の記入をお願いします。
◎ご発注後の仕様変更につきましては、追加費用の発生となります。
◎上記に伴い、納期も変更になりますのでご注意ください。



縮尺 1/30 (A3)
日付 2023.07.31



製品図
図名 SYK-3030N-ML
U900 K101(EL)ML (1)
図番 U22_A__-1 (1)

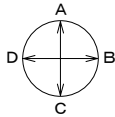

展開方向

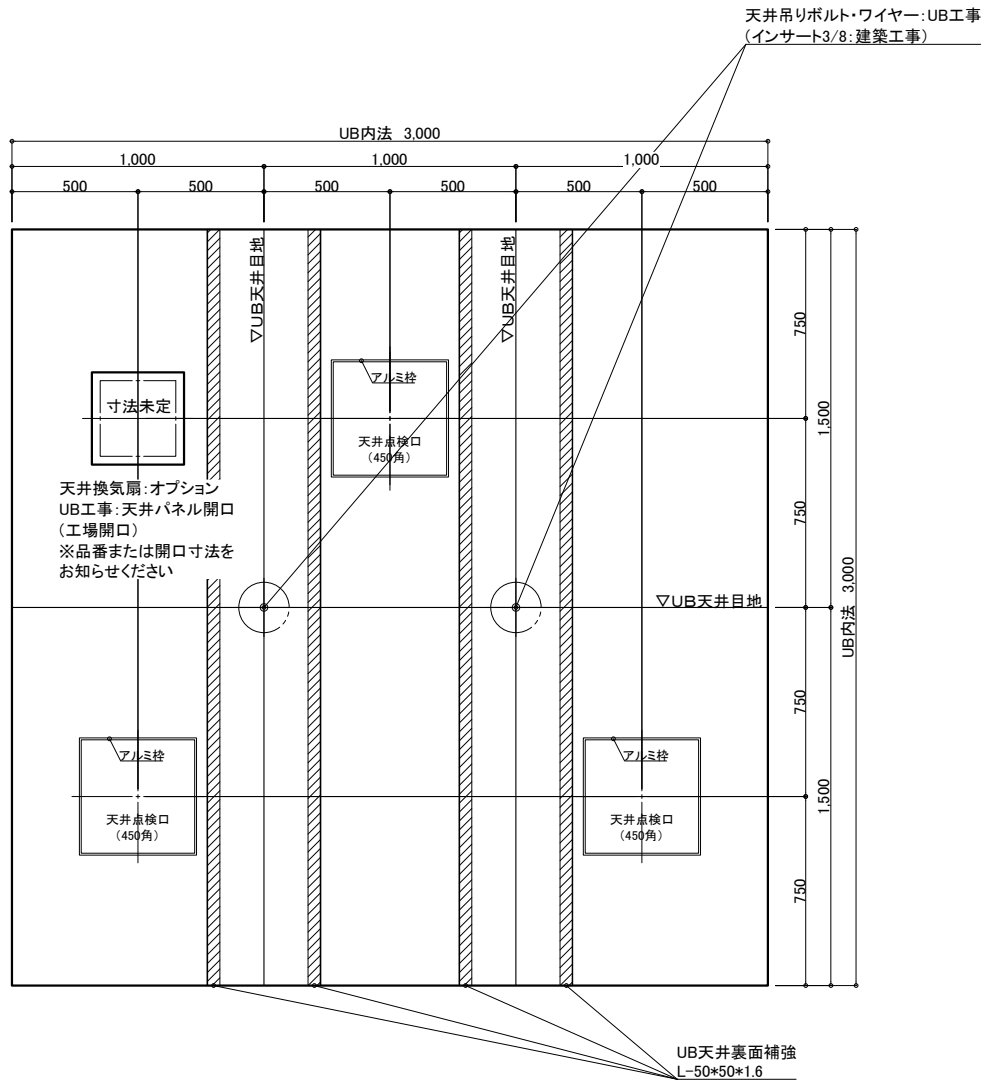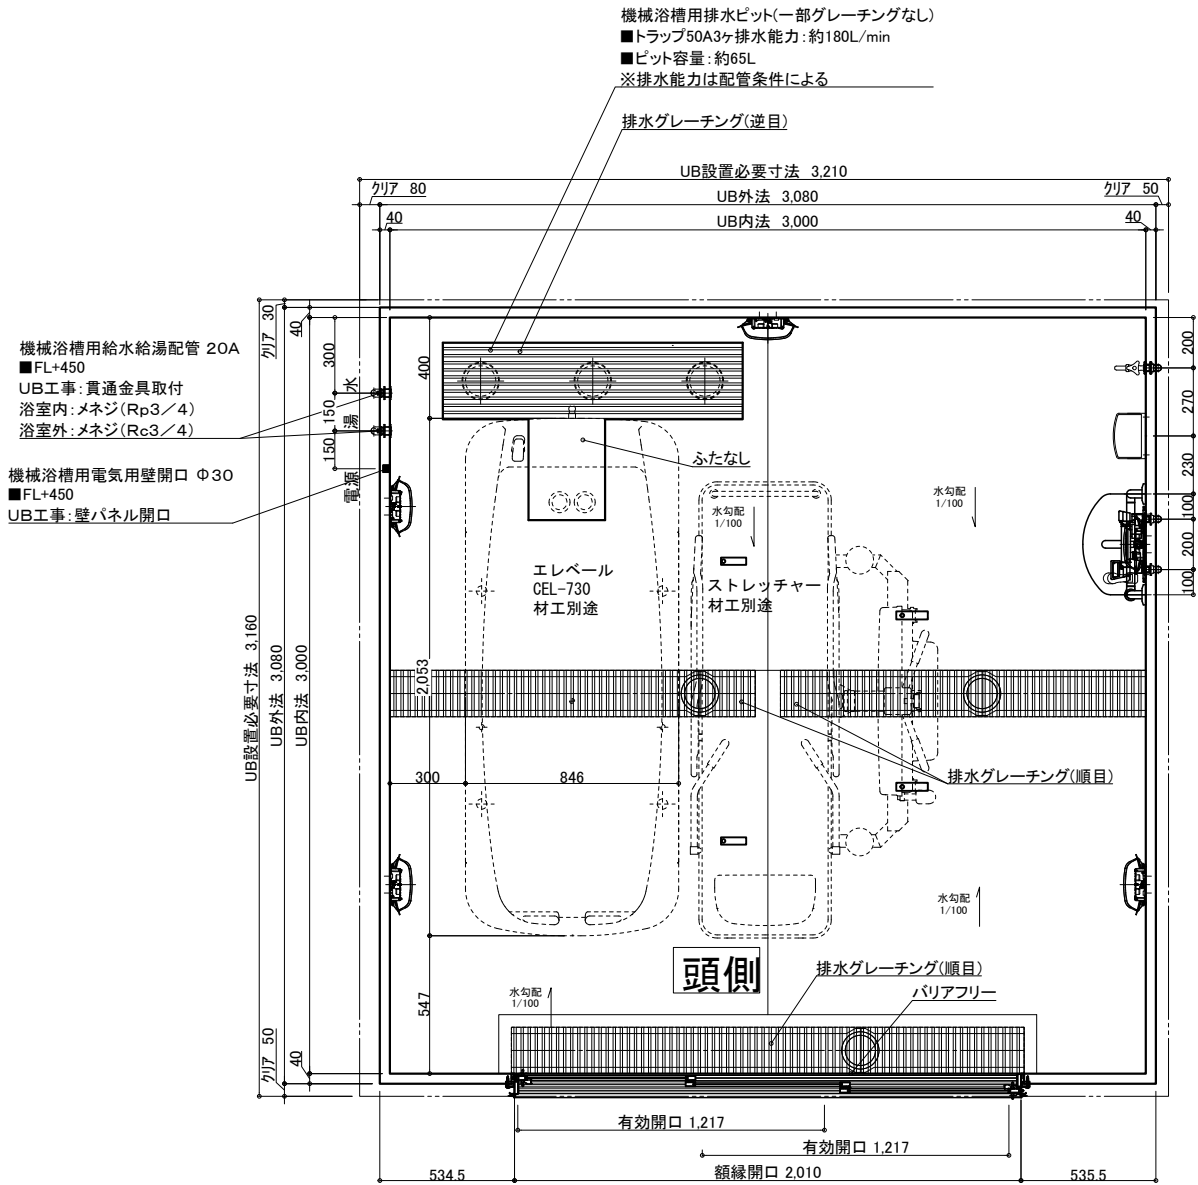

天井伏図

名称	仕様	カラー	数量	名称	仕様	カラー	数量
本体	浴槽	機械浴槽(エレベール CEL-730) (据置)		手すり	U型 400*800	ホワイト	1
	壁	スタンダードパネル		スライドフック	樹脂製	ホワイト	1
	床	FRP		ナースコール加工	UB工事:壁パネル開口まで		*オプション
	天井	フラット天井		窓枠	フリー窓枠	ホワイト	*オプション
	ドア	3枚引き戸(両開き)有効開口:1,217mm		洗い場水栓	サーモスイッチシャワーシャワーホース 2m		1
体	収納	化粧棚	2	水栓金具	断熱カバー		1
	照明	LED薄型照明	5	単水栓			1
	洗面置き台	樹脂製	1	給水・給湯管	13A Rp1/2メネジ止め		3
	鏡	防湿ミラー300*700*15	1	給水・給湯管	20A Rc3/4メネジ止め		2
				排水管	塩ビ管 VP50		
				換気扇	UB工事:天井パネル開口まで		*オプション

物件名:

ご手配時の注意事項



受領印

介護システムバス
ゆとりけあ
3000X
ダイワ化成株式会社

◎仕様をご確認の上、受領印と日付の記入をお願いします。
◎ご発注後の仕様変更につきましては、追加費用の発生となります。
◎上記に伴い、納期も変更になりますのでご注意ください。

縮尺 1/30 (A3)
日付 2023.07.31

製品図
図名 SYK-3030N-MR
U900 K101(EL)MR(1)
図番 U22_A__-1 (1)

 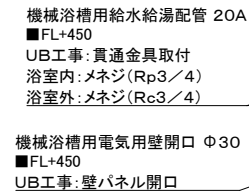

名 称		仕 様	カラー	数量	名 称		仕 様	カラー	数量
本	浴槽	機械浴槽(エレバール CEL-730) (据置)		材工別述	体	手すり	U型 400×800	ホワイト	1
	壁	スタンダードパネル	エンボスアイボリー／エンボスピンク	スライドフック		樹脂製	ホワイト	1	
	床	FRP	ミディアムグレー／ライトブラウン	ナースコール加工		UB工事：壁パネル開口まで		*オプション	
	天井	フラット天井	オフホワイト	窓枠		フリー窓枠	ホワイト	*オプション	
体	ドア	3枚引き戸 (両開き) 有効開口:1,217mm	シルキーホワイト	1	給排水	水栓金具	洗い場水栓：サーモスイッチシャワー シャワーホース 2m 断熱カバー		1
	収納	化粧棚	－	2		単水栓			1
	照明	LED薄型照明	－	5		13A Rp1/2メネジ止め			3
	洗面置き台	樹脂製		1		給水・給湯管	20A Rc3/4メネジ止め		2
	鏡	防湿ミラー300×700×t5		1		排水管	塩ビ管 VP50		
						換気扇	UR工事：天井パネル開口まで		*オプション

物件名:

— ご手配時の注意事項

- ◎仕様をご確認の上、受領印と日付の記入をお願いします。
- ◎ご発注後の仕様変更につきましては、追加費用の発生となります。
- ◎上記に伴い、納期も変更になりますのでご注意ください。

—受領印—

縮尺	1/30 (A3)
日付	2023.07.31

製品図
図名 SYK-3030N-R
U900 K101(EL)R (1)
図番 U22_A_-1 (1)