


図示しているストレッチャーはRA-3100S/Pです。
ストレッチャー種類により一部部材が異なります。
ストレッチャーの種類をご連絡ください。
・ストレッチャー(RA-3100S/P)
・担架(RA-355S/L)+ストレッチャー(RA-255S/P)
・3ウェイストレッチャー(RA-9100)

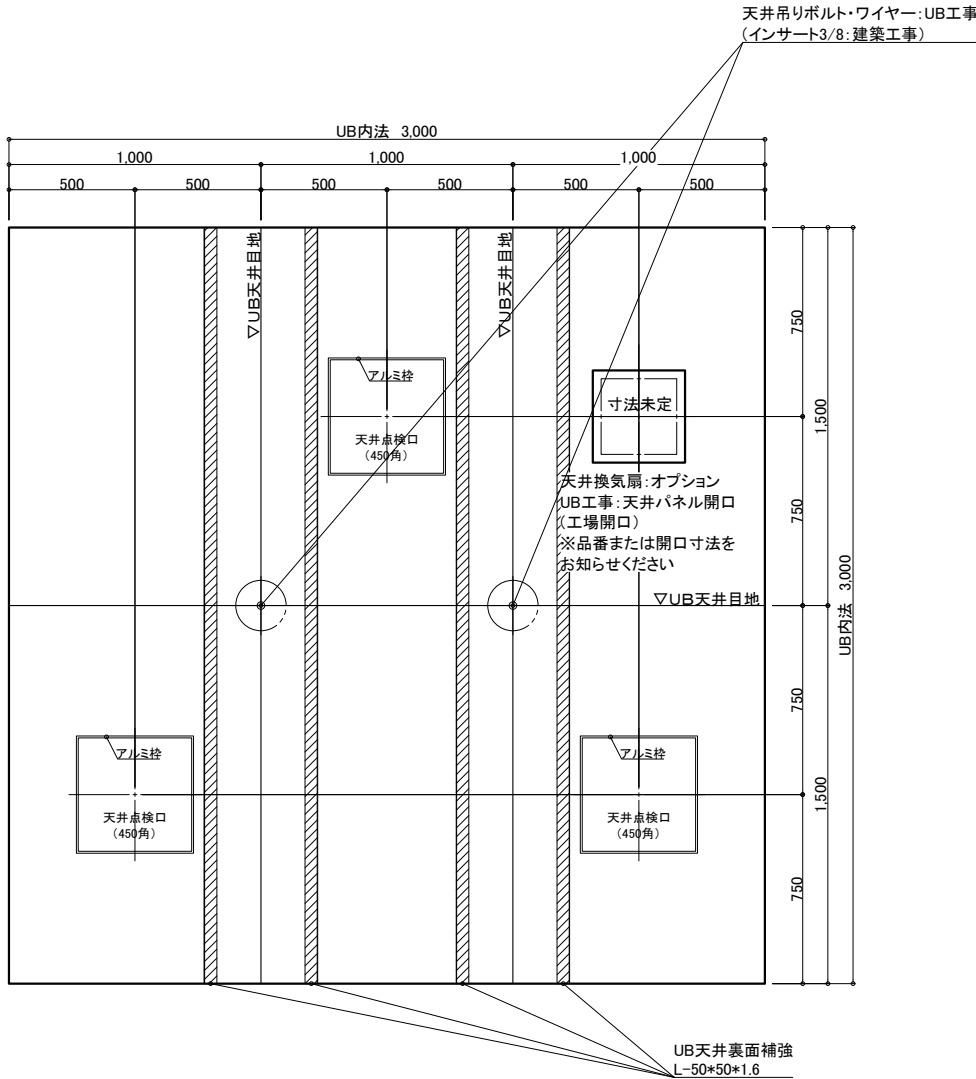

天井伏図

名 称	仕 様	カラー	数量	名 称	仕 様	カラー	数量
本 体	浴槽	機械浴槽(セレーノ HK-3100G/P(据置) ストレッチャー*)	材工別途	手すり	U型 400*800	ホワイト	1
	壁	スタンダードパネル	エンボスアイボリー/エンボスピンク	スライドフック	樹脂製	ホワイト	1
	床	FRP	ミディアムグレー/ライトブラウン	ナースコール加工	UB工事: 壁パネル開口まで	*オプション	
	天井	フラット天井	オフホワイト	窓枠	フリー窓枠	ホワイト	*オプション
	ドア	3枚引き戸(両開き)有効開口: 1,217mm	シルキーホワイト	洗い場水栓	サーモスイッチシャワー シャワーホース 2m		1
付 属 品	収納	化粧棚	—	2	水栓金具	断熱カバー	1
	照明	LED薄型照明	—	5	単水栓		1
	洗面置き台	樹脂製		1	給水・給湯管	13A Rp1/2メネジ止め	3
	鏡	防湿ミラー300*700*15		1	20A Rc3/4メネジ止め		2
					排水管	塩ビ管 VP50	
					換気扇	UB工事: 天井パネル開口まで	*オプション

物件名:

ご手配時の注意事項

受領印



介護システムバス
ゆとりけあ
3000X
ダイワ化成株式会社

◎仕様をご確認の上、受領印と日付の記入をお願いします。
◎ご発注後の仕様変更につきましては、追加費用の発生となります。
◎上記に伴い、納期も変更になりますのでご注意ください。


縮尺 1/30 (A3)
日付 2023.11.17



製品図
図名 SYK-3030N-L
U900 K101(SR2)L(1)
図番 U22_A_-1 (1)

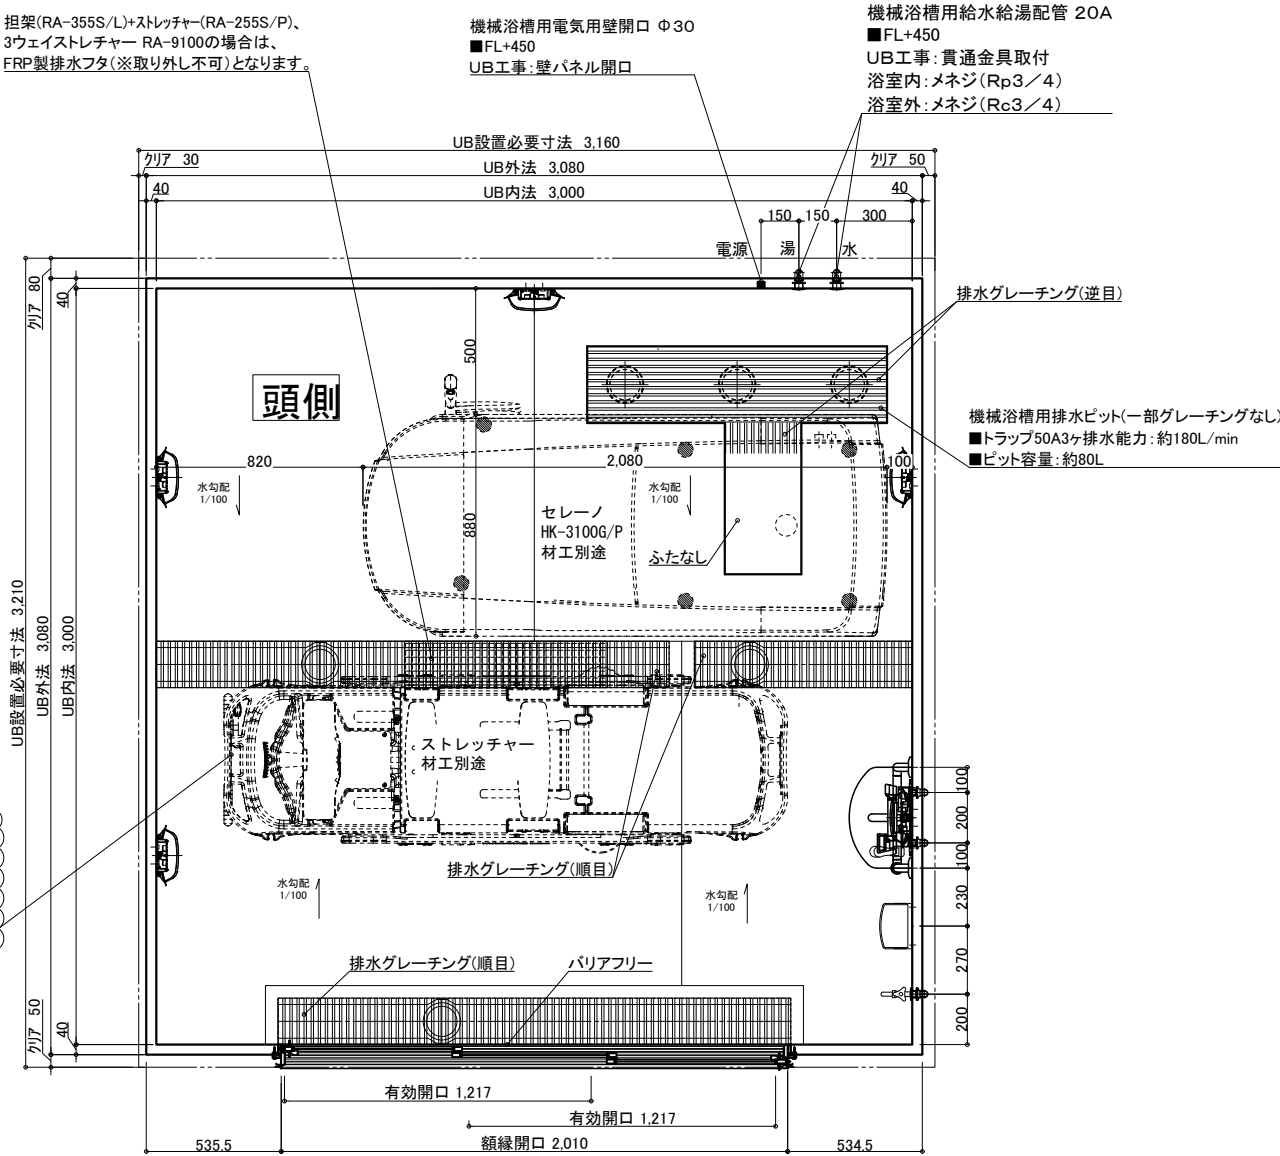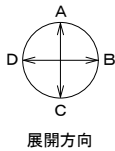

図示しているストレッチャーはRA-3100S/Pです。
ストレッチャー種類により一部部材が異なります。
ストレッチャーの種類をご連絡ください。
・ストレッチャー(RA-3100S/P)
・担架(RA-355S/L)+ストレッチャー(RA-255S/P)
・3ウェイストレッチャー(RA-9100)

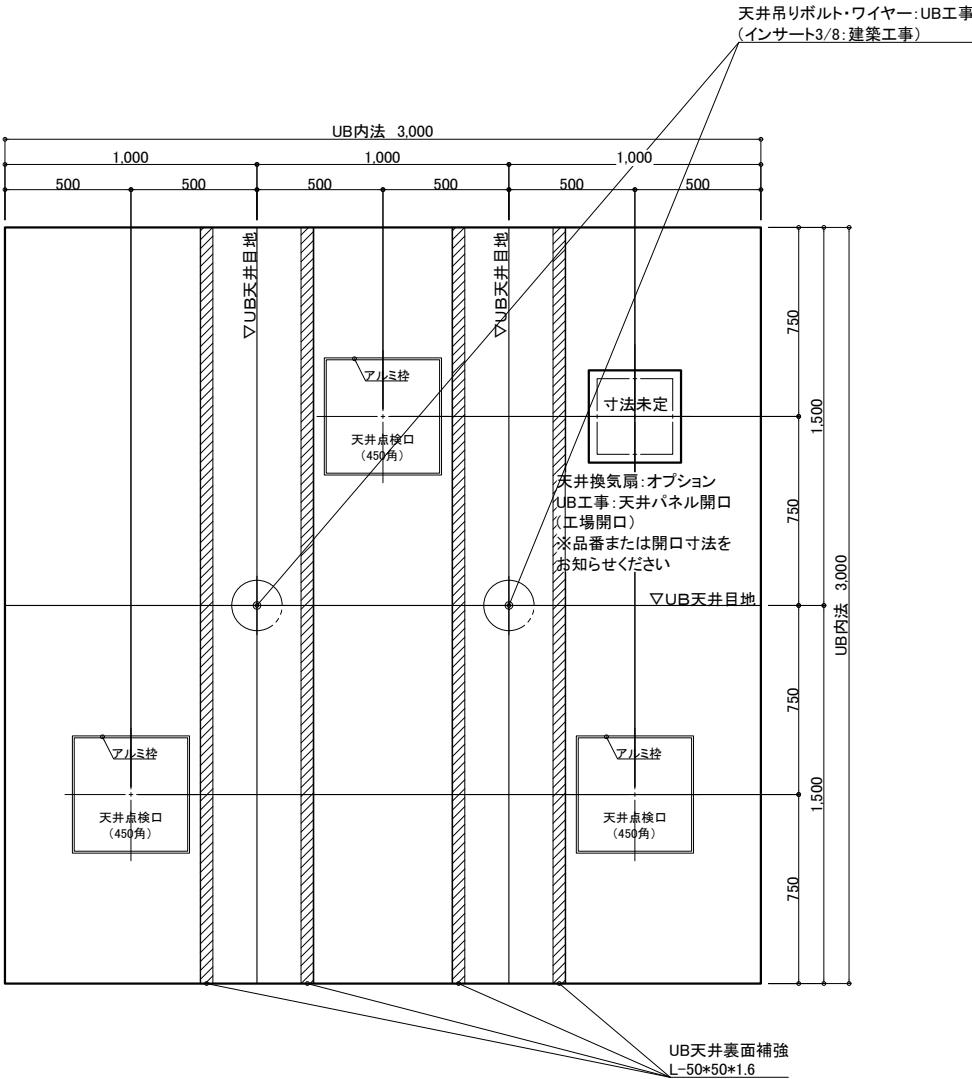

天井伏図

名 称	仕 様	カラー	数量	名 称	仕 様	カラー	数量
本	浴槽	機械浴槽(セレーノ HK-3100G/P)(据置) ストレッチャー*	材工別途	本	手すり	U型 400*800	1
	壁	スタンダードパネル	エンボスアイボリー／エンボスピンク		スライドフック	樹脂製	1
	床	FRP	ミディアムグレー／ライトブラウン		ナースコール加工	UB工事: 壁パネル開口まで	*オプション
	天井	フラット天井	オフホワイト		窓枠	フリー窓枠	ホワイト
体	ドア	3枚引き戸(両開き)有効開口: 1,217mm	シルキーホワイト	給	洗い場水栓: サーマスイッチシャワー シャワーホース 2m		1
	収納	化粧棚	—		断熱カバー		1
	照明	LED薄型照明	—		単水栓		1
	洗面置き台	樹脂製	1		給水・給湯管	13A Rp1/2メネジ止め	3
	鏡	防湿ミラー300*700*15	1		排水管	20A Rc3/4メネジ止め	2
				排水管	塩ビ管 VP50		
				換気扇	UB工事: 天井パネル開口まで		*オプション

物件名:

介 護 シ ス テ ム バ ス

ゆとりけあ

3000X

ダイワ化成株式会社

ご手配時の注意事項

◎仕様をご確認の上、受領印と日付の記入をお願いします。
◎ご発注後の仕様変更につきましては、追加費用の発生となります。
◎上記に伴い、納期も変更になりますのでご注意ください。

受領印

縮尺 1/30 (A3)


日付 2023.11.17

図名 製品図


図番 SYK-3030N-ML

U900 K101(SR2)ML(1)


U22_A__-1 (1)

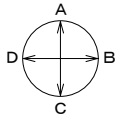

展開方向

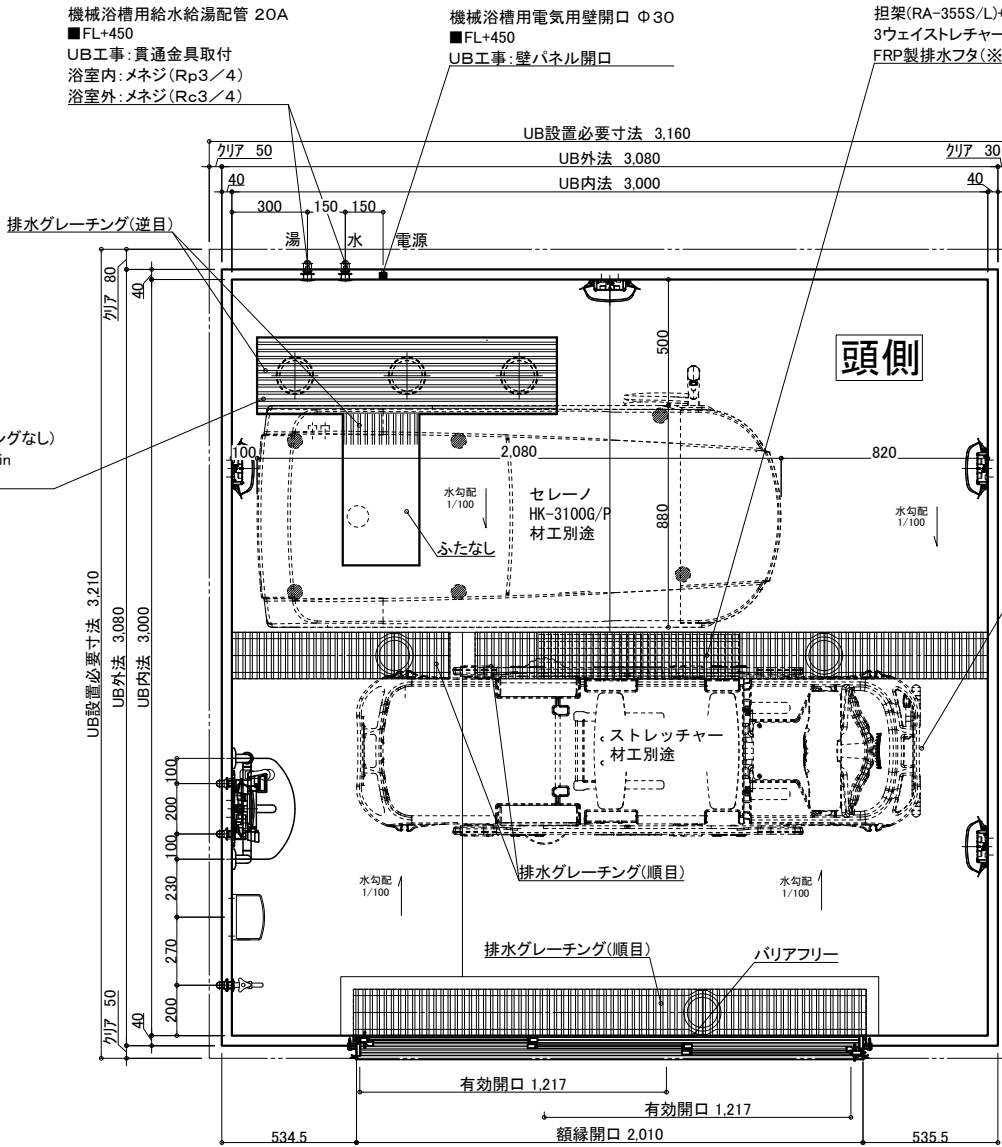

図示しているストレッチャーはRA-3100S/Pです。
ストレッチャー種類により部材が異なります。
ストレッチャーの種類をご連絡ください。
・ストレッチャー(RA-3100S/P)
・担架(RA-355S/L)+ストレッチャー(RA-255S/P)
・3ウェイストレッチャー(RA-9100)

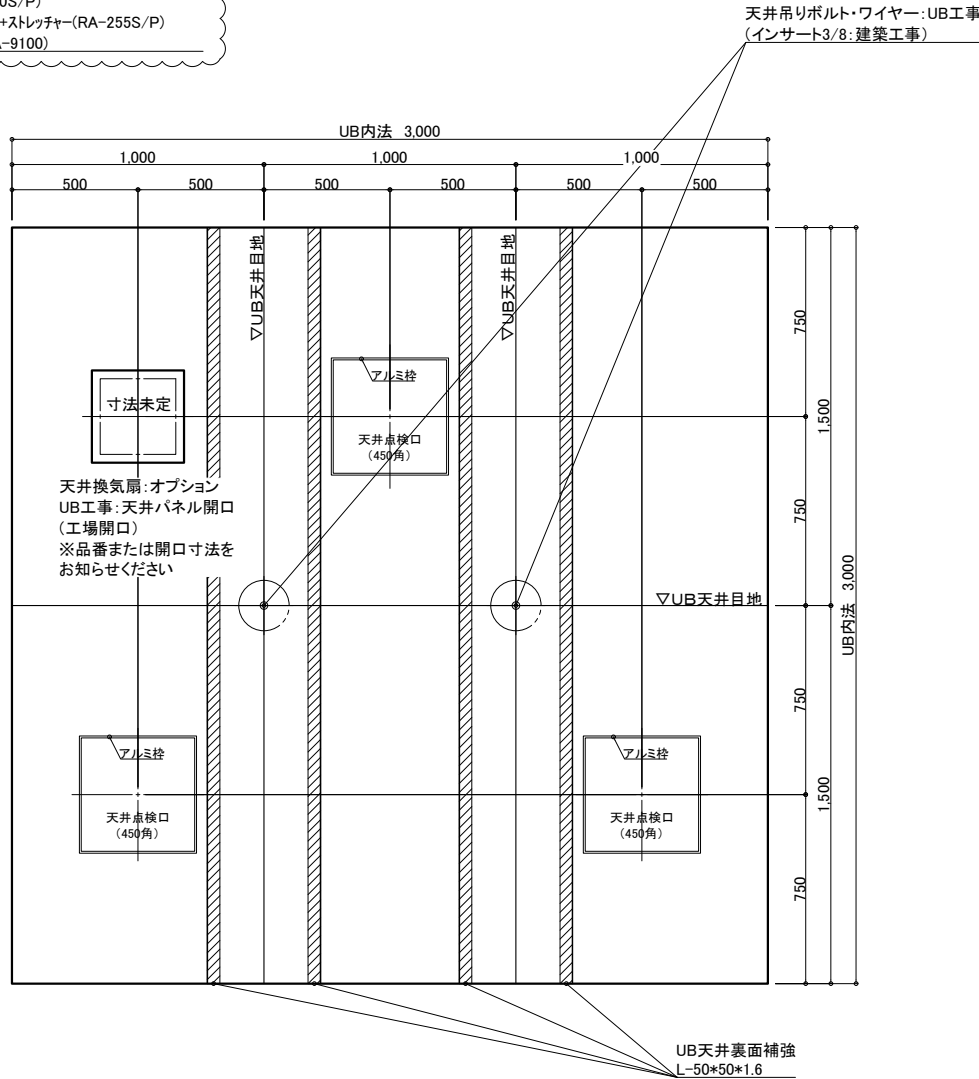

天井伏図

名 称	仕 様	カラー	数量	名 称	仕 様	カラー	数量
本 体	浴槽	機械浴槽(セレーノ HK-3100G/P(据置) ストレッチャー*)	材工別途	本	手すり	U型 400*800	1
	壁	スタンダードパネル	エンボスアイボリー/エンボスピンク	体	スライドフック	樹脂製	1
	床	FRP	ミディアムグレー/ライトブラウン		ナースコール加工	UB工事:壁パネル開口まで	*オプション
	天井	フラット天井	オフホワイト		窓枠	フリー窓枠	ホワイト
付 属	ドア	3枚引き戸(両開き)有効開口:1,217mm	シルキーホワイト	給	水栓金具	洗い場水栓:サーモスイッチシャワーシャワーホース 2m	1
	収納	化粧棚	—	排	水栓金具	断熱カバー	1
	照明	LED薄型照明	—	水	給水・給湯管	単水栓	1
	洗面置き台	樹脂製	—			13A Rp1/2メネジ止め	3
	鏡	防湿ミラー300*700*15	—			20A Rc3/4メネジ止め	2
				排水	排水管	塩ビ管 VP50	1
				換気扇	換気扇	UB工事:天井パネル開口まで	*オプション

物件名:

ご手配時の注意事項


受領印

介護システムバス
ゆとりけあ
3000X
ダイワ化成株式会社


◎仕様をご確認の上、受領印と日付の記入をお願いします。
◎ご発注後の仕様変更につきましては、追加費用の発生となります。
◎上記に伴い、納期も変更になりますのでご注意ください。

縮尺 1/30 (A3)
日付 2023.11.17


製品図
図名 SYK-3030N-MR
U900 K101(SR2)MR(1)
図番 U22_A__-1 (1)

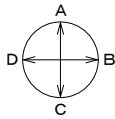

展開方向

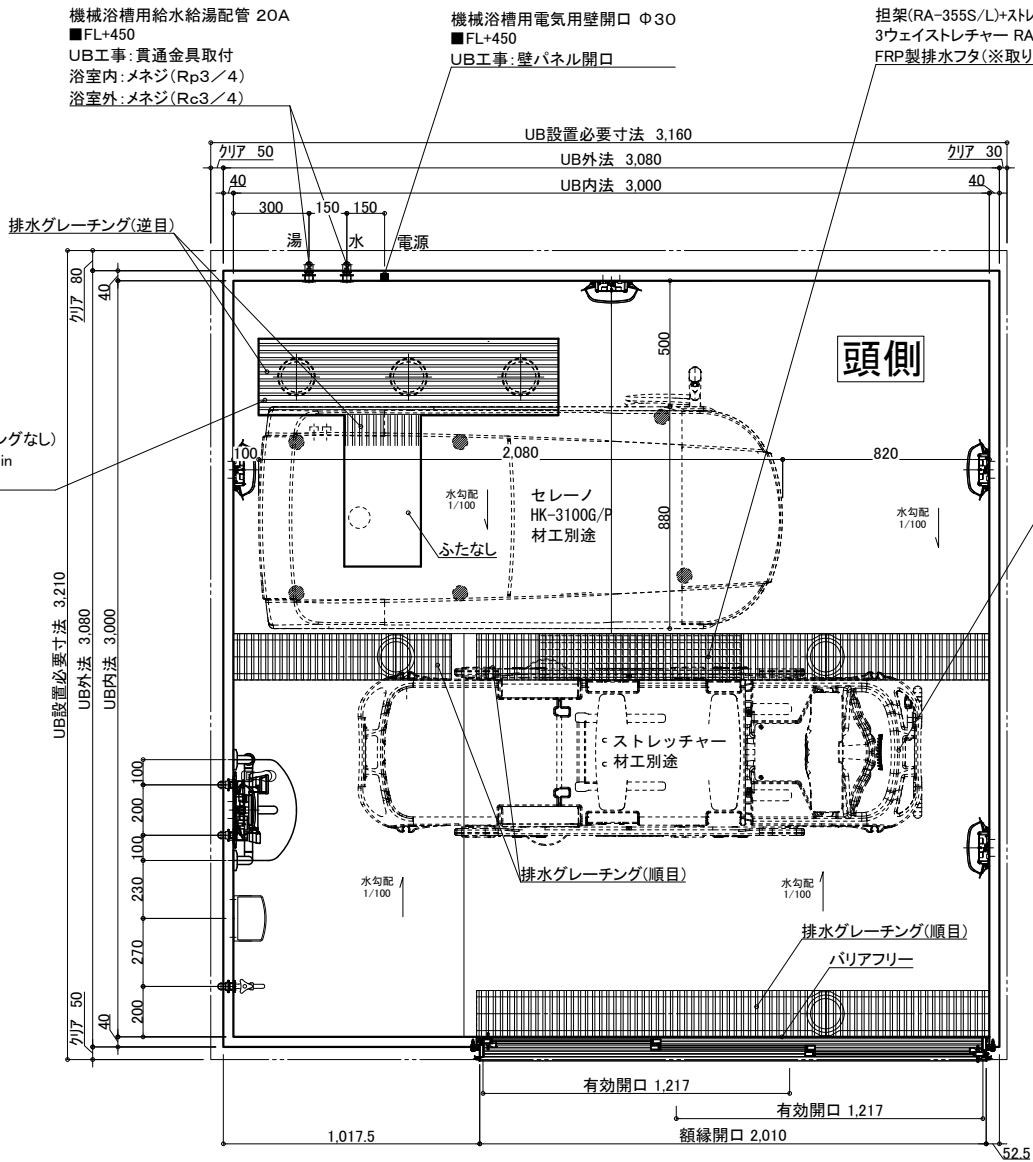

図示しているストレッチャーはRA-3100S/Pです。
ストレッチャー種類により一部部材が異なります。
ストレッチャーの種類をご連絡ください。
・ストレッチャー(RA-3100S/P)
・担架(RA-355S/L)+ストレッチャー(RA-255S/P)
・3ウェイストレッチャー(RA-9100)

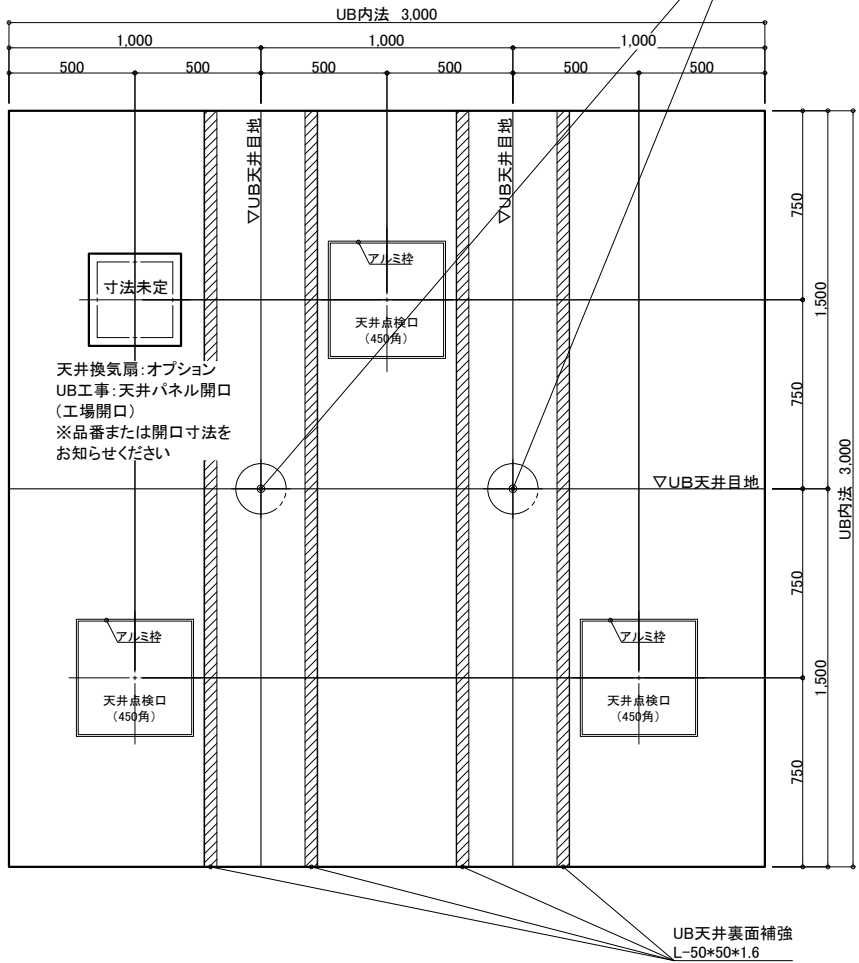

天井伏図

名 称	仕 様	カラー	数量	名 称	仕 様	カラー	数量
本	浴槽	機械浴槽(セレーノ HK-3100G/P(据置) ストレッチャー*)	材工別途	本	手すり	U型 400*800	1
壁	スタンダードパネル	エンボスアイボリー／エンボスピンク		体	スライドフック	樹脂製	1
床	FRP	ミディアムグレー／ライトブラウン		体	ナースコール加工	UB工事: 壁パネル開口まで	*オプション
天井	フラット天井	オフホワイト		窓枠	フリー窓枠	ホワイト	*オプション
ドア	3枚引き戸(両開き)有効開口: 1,217mm	シルキーホワイト	1	給	水栓金具	洗い場水栓: サーマスイッチシャワー シャワーホース 2m	1
収納	化粧棚	—	2	排	水栓カバ	断熱カバ	1
照明	LED薄型照明	—	5	水	給水・給湯管	13A Rp1/2メネジ止め	3
洗面置き台	樹脂製	—	1	水	給水・給湯管	20A Rc3/4メネジ止め	2
鏡	防湿ミラー300*700*15	—	1	排水	排水管	塩ビ管 VP50	
				換気扇	UB工事: 天井パネル開口まで		*オプション

物件名:

ご手配時の注意事項

受領印

介護システムバス
ゆとりけあ
3000X
ダイワ化成株式会社

◎仕様をご確認の上、受領印と日付の記入をお願いします。
◎ご発注後の仕様変更につきましては、追加費用の発生となります。
◎上記に伴い、納期も変更になりますのでご注意ください。

縮尺 1/30 (A3)
日付 2023.11.17



製品図
図名 SYK-3030N-R
図番 U900 K101(SR2)R(1)
U22_A__-1 (1)