
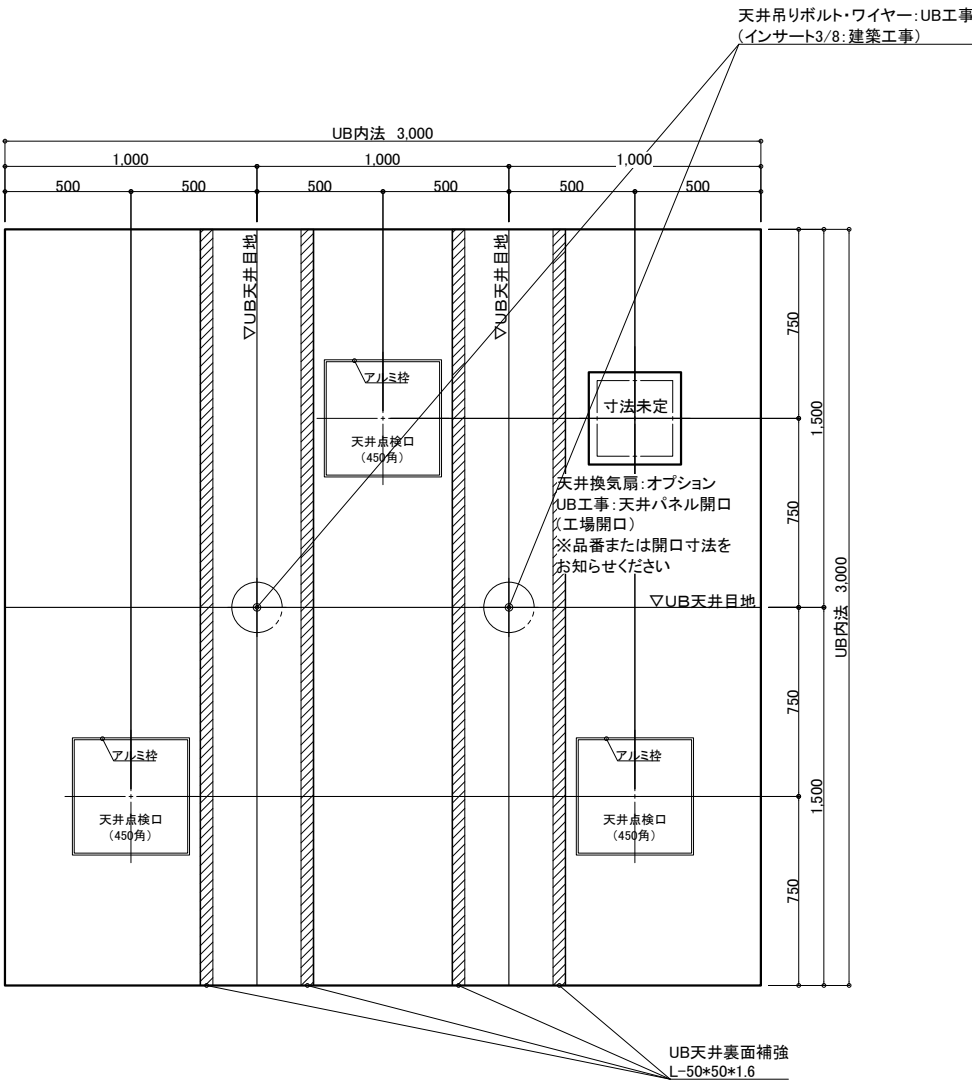
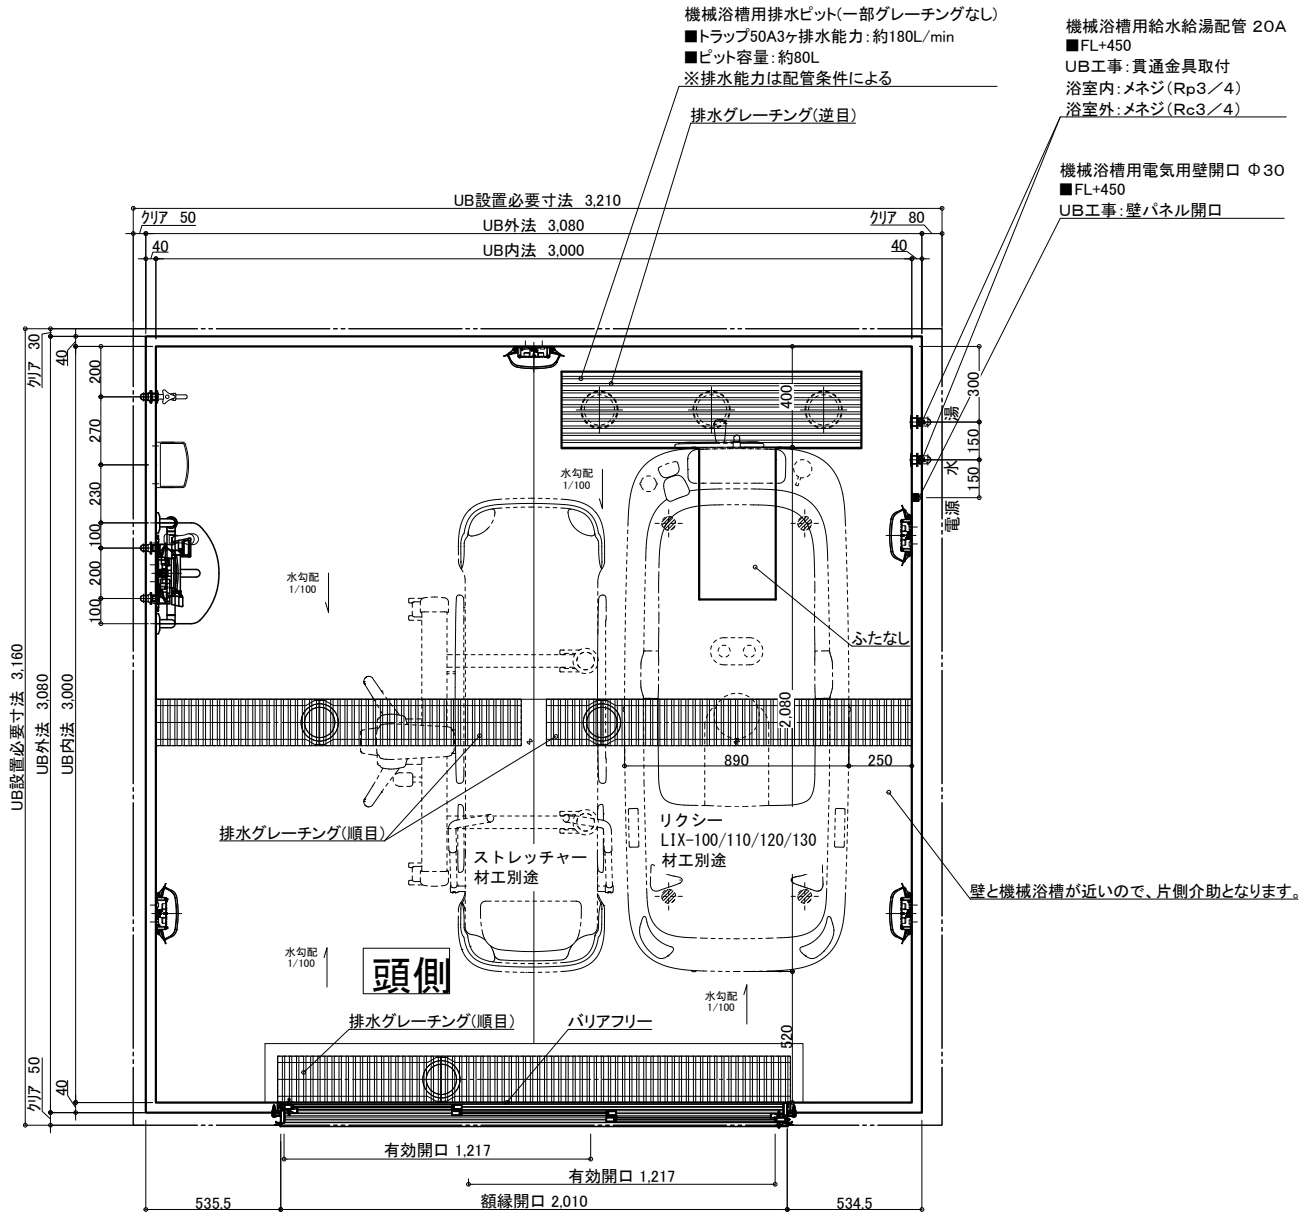


天井伏図

名 称				仕 様				カラー				数量			
本 体	浴槽	機械浴槽(リクシー LIX-100/110/120/130) (据置)				材工別途		本 体	手すり	U型 400*800		ホワイ		1	
									スライドフック	樹脂製		ホワイ		1	
	壁	スタンダードパネル		エンボスアイボリー／エンボスピンク					ナースコール加工	UB工事：壁パネル開口まで				*オプション	
	床	FRP		ミディアムグレー／ライトブラウン					窓枠	フリー窓枠		ホワイ		*オプション	
	天井	フラット天井		オフホワイト						洗い場水栓：サーモスイッチシャワー シャワーホース 2m				1	
体	ドア	3枚引き戸(両開き)有効開口：1,217mm		シルキーホワイト		1		給 排 水	水栓金具	断熱カバー				1	
	収納	化粧棚		—		2				単水栓				1	
	照明	LED薄型照明		—		5				13A Rp1/2メネジ止め				3	
	洗面置き台	樹脂製				1				20A Rc3/4メネジ止め				2	
	鏡	防湿ミラー300*700*15				1				排水管		塩ビ管 VP50			
								換気扇	UB工事：天井パネル開口まで				*オプション		

物件名: _____

<div>介護システムバス ゆとりけあ 3000X ダイワ化成株式会社</div>	ご手配時の注意事項	受領印	縮尺 1/30 (A3)	製品図
	◎仕様をご確認の上、受領印と日付の記入をお願いします。 ◎ご発注後の仕様変更につきましては、追加費用の発生となります。 ◎上記に伴い、納期も変更になりますのでご注意ください。		日付 2023.07.31	図名 SYK-3030N-L
				図番 U900 K101(LI)L (1) U22_A__-1 (1)

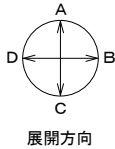

天井伏図

名 称	仕 様	カラー	数量	名 称	仕 様	カラー	数量
本 体	浴槽	機械浴槽(リクシー LIX-100/110/120/130) (据置)	材工別途	手すり	U型 400*800	ホワイト	1
	壁	スタンダードパネル	エンボスアイボリー／エンボスピンク	スライドフック	樹脂製	ホワイト	1
	床	FRP	ミディアムグレー／ライトブラウン	ナースコール加工	UB工事: 壁パネル開口まで	*オプション	
	天井	フラット天井	オフホワイト	窓枠	フリー窓枠	ホワイト	*オプション
	ドア	3枚引き戸(両開き)有効開口: 1,217mm	シルキーホワイト				
体	収納	化粧棚	—	給 水栓金具	洗い場水栓: サーマスイッチシャワー シャワーホース 2m		1
	照明	LED薄型照明	—	断熱カバー	単水栓		1
	洗面置き台	樹脂製	1	排水・給湯管	13A Rp1/2メネジ止め		3
	鏡	防湿ミラー300*700*15	1	給水管	20A Rc3/4メネジ止め		2
				排水管	塩ビ管 VP50		
				換気扇	UB工事: 天井パネル開口まで		*オプション

介 護 シ ス テ ム バ ス

ゆとりけあ

3000X

ダイワ化成株式会社

ご手配時の注意事項

◎仕様をご確認の上、受領印と日付の記入をお願いします。
◎ご発注後の仕様変更につきましては、追加費用の発生となります。
◎上記に伴い、納期も変更になりますのでご注意ください。

受領印


縮尺 1/30 (A3)

日付 2023.07.31



製品図

図名 SYK-3030N-ML

図番 U900 K101(LI)ML (1)
U22_ A__-1 (1)

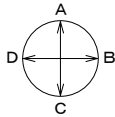

展開方向

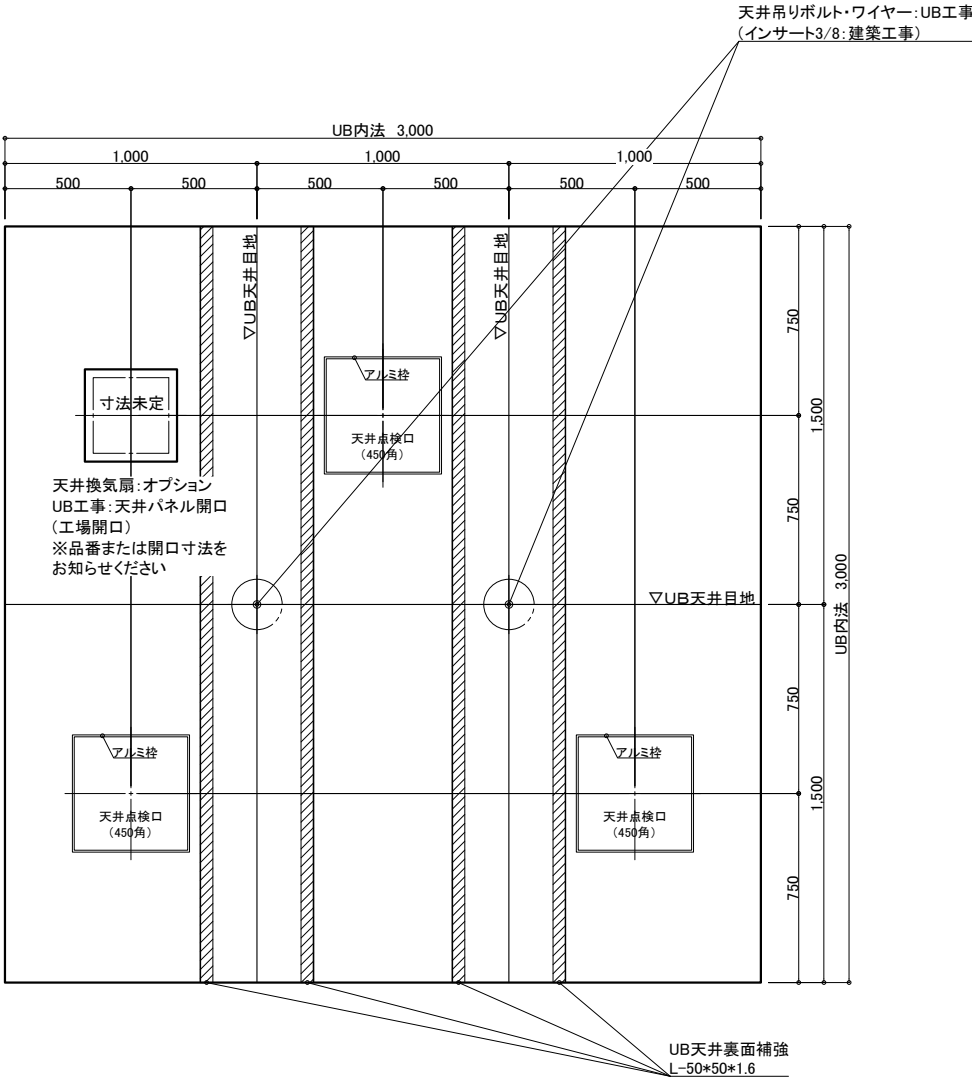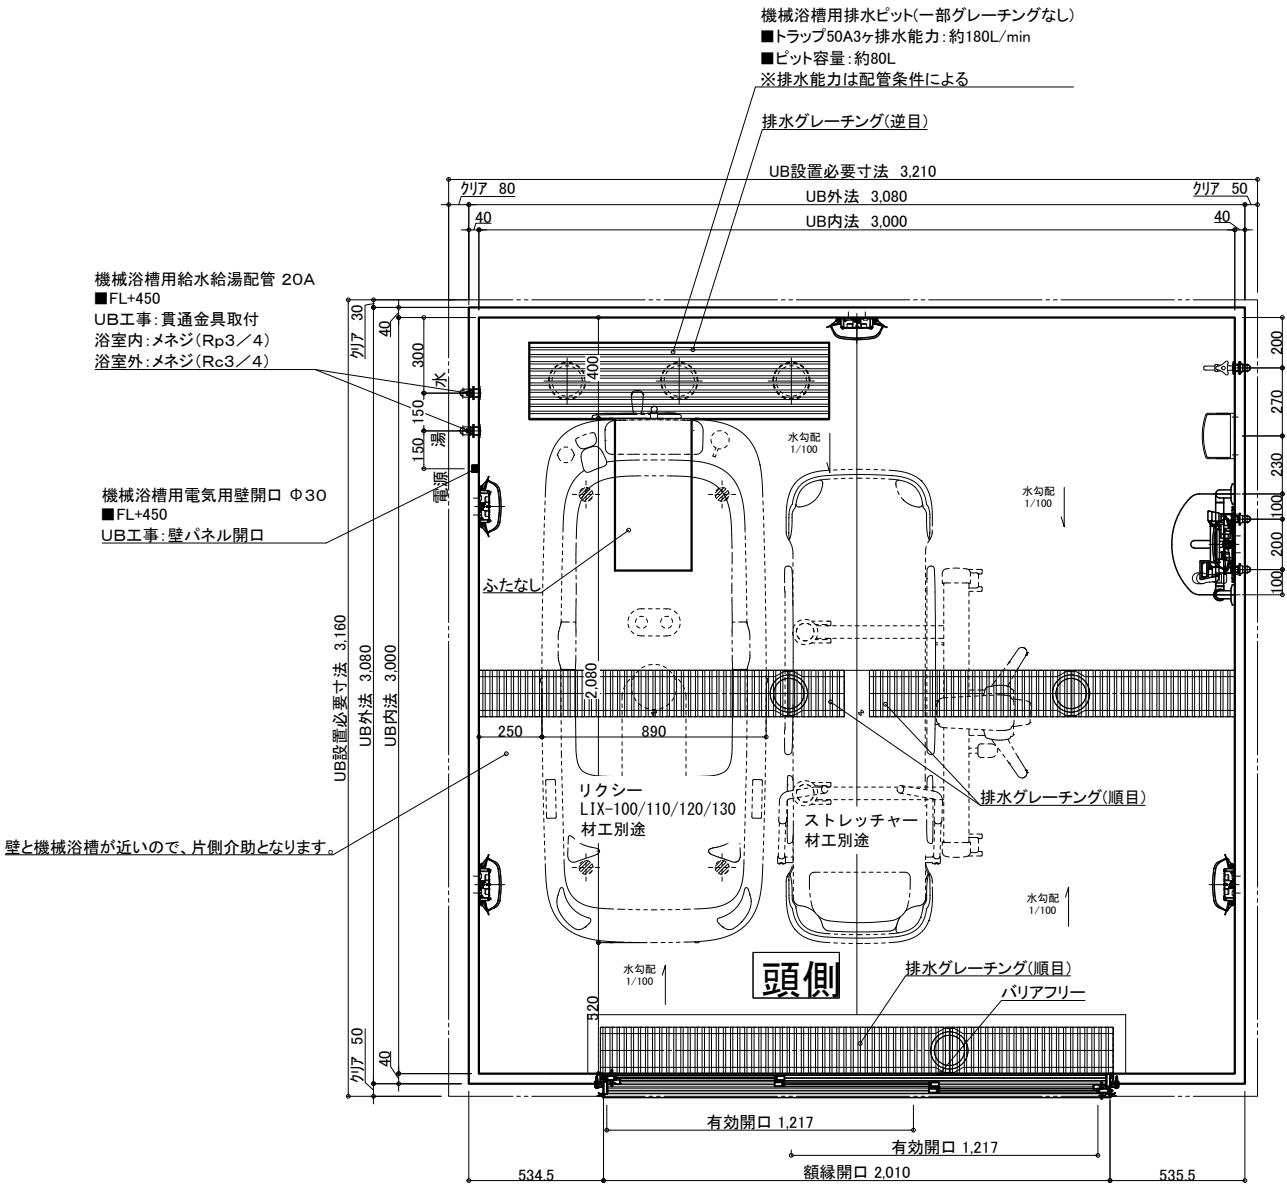


天井伏図



名称	仕様	カラー	数量	名称	仕様	カラー	数量
本体	浴槽	機械浴槽(リクシー LIX-100/110/120/130) (据置)	材工別途	手すり	U型 400*800	ホワイト	1
	壁	スタンダードパネル		スライドフック	樹脂製	ホワイト	1
	床	FRP		ナースコール加工	UB工事: 壁パネル開口まで		*オプション
	天井	フラット天井		窓枠	フリー窓枠	ホワイト	*オプション
	ドア	3枚引き戸(両開き)有効開口: 1,217mm		洗い場水栓	サーモスイッチシャワー シャワーホース 2m		1
体	収納	化粧棚	—	2	給水・給湯管	13A Rp1/2メネジ止め	3
	照明	LED薄型照明	—	5	20A Rc3/4メネジ止め	20A Rc3/4メネジ止め	2
	洗面置き台	樹脂製		1	排水管	塩ビ管 VP50	
	鏡	防湿ミラー300*700*15		1	換気扇	UB工事: 天井パネル開口まで	*オプション

物件名:

<div>介護システムバス</div> <div>ゆとりけあ</div> <div>3000X</div> <div>ダイワ化成株式会社</div>	ご手配時の注意事項	受領印	縮尺 1/30 (A3)	製品図
	◎仕様をご確認の上、受領印と日付の記入をお願いします。	<div>日付 2023.07.31</div> <div>中村</div>	日付 2023.07.31	図名 SYK-3030N-MR
	◎ご発注後の仕様変更につきましては、追加費用の発生となります。		図番 U900 K101(LI)MR (1)	
	◎上記に伴い、納期も変更になりますのでご注意ください。			U22_A__-1 (1)

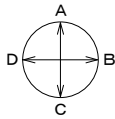

展開方向

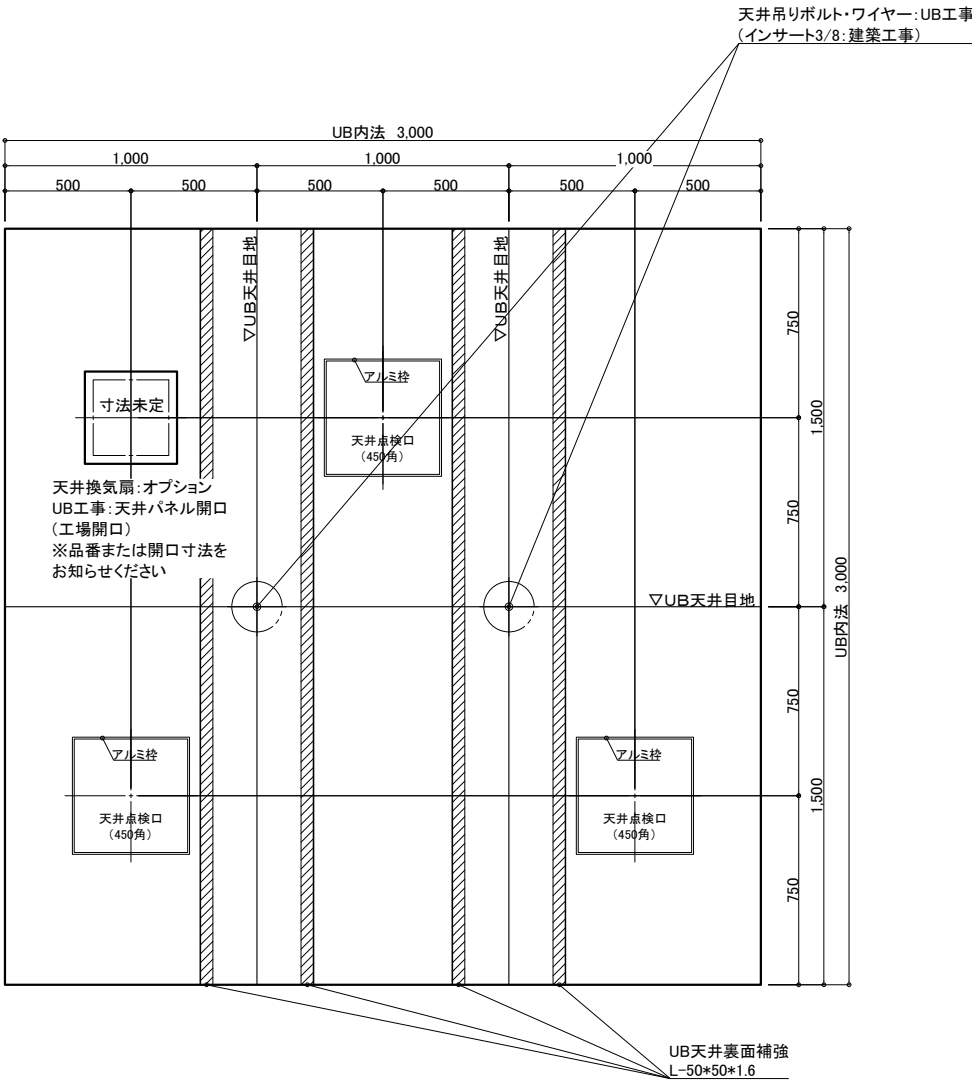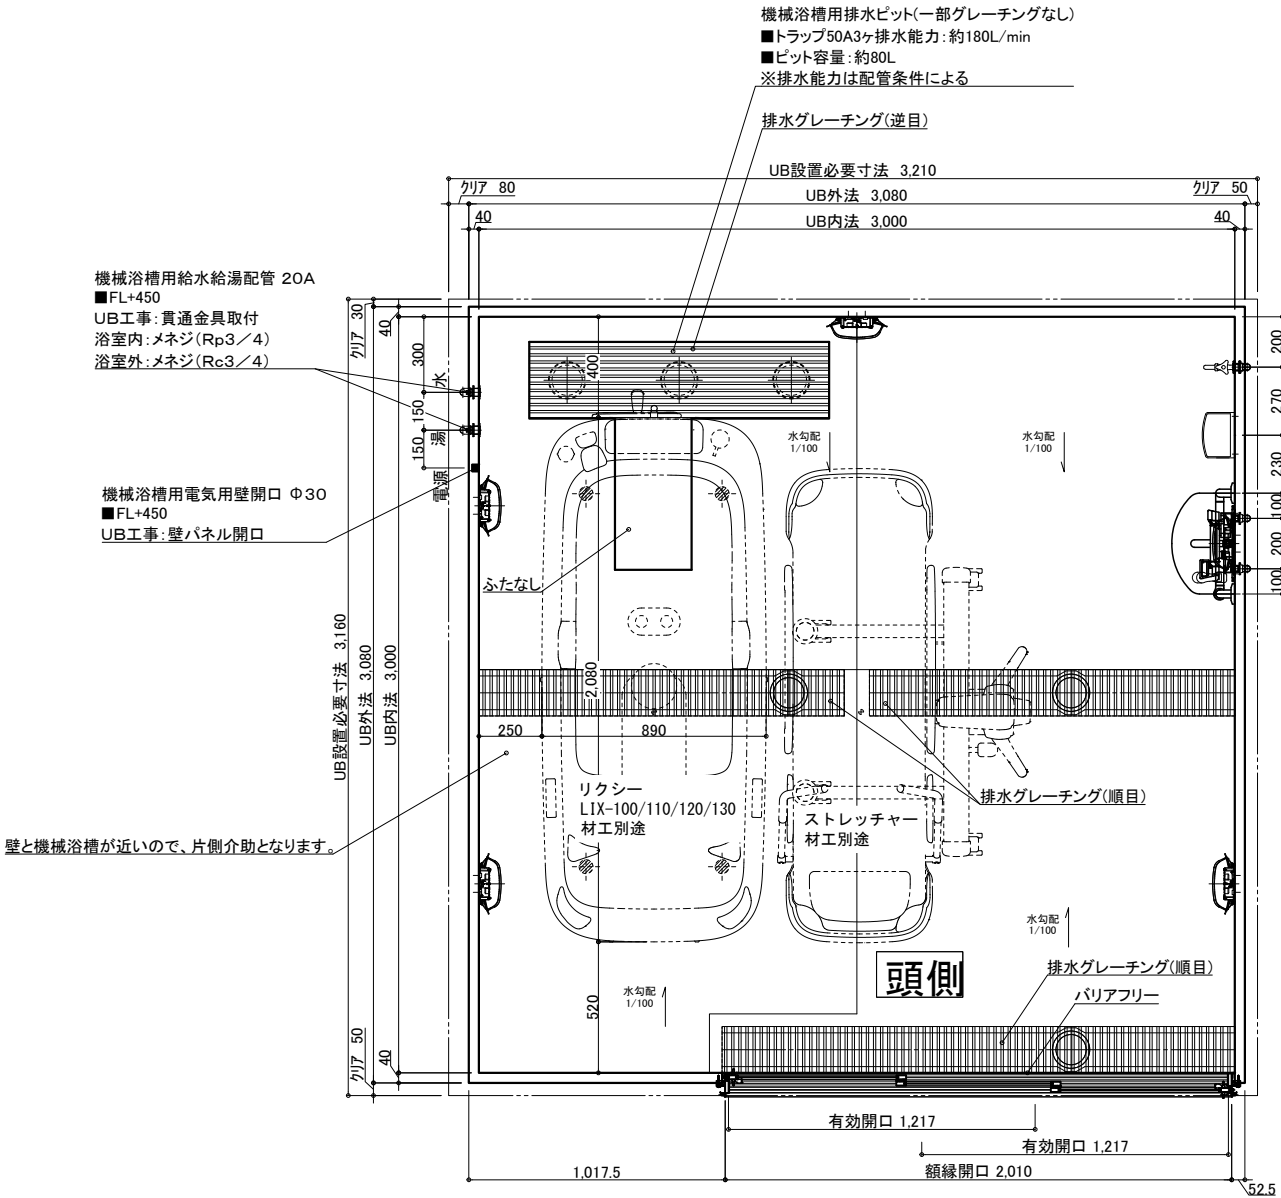

天井伏図

名 称	仕 様	カラー	数量	名 称	仕 様	カラー	数量
本 体	浴槽	機械浴槽(リクシー LIX-100/110/120/130) (据置)	材工別途	手すり	U型 400*800	ホワイト	1
	壁	スタンダードパネル	エンボスアイボリー／エンボスピンク	スライドフック	樹脂製	ホワイト	1
	床	FRP	ミディアムグレー／ライトブラウン	ナースコール加工	UB工事: 壁パネル開口まで		*オプション
	天井	フラット天井	オフホワイト	窓枠	フリー窓枠	ホワイト	*オプション
	ドア	3枚引き戸(両開き)有効開口: 1,217mm	シルキーホワイト	水栓金具	洗い場水栓: サーマスイッチシャワー シャワーホース 2m		1
付 属	収納	化粧棚	—	断熱カバー	単水栓		1
	照明	LED薄型照明	—	給水・給湯管	13A Rp1/2メネジ止め		3
	洗面置き台	樹脂製	—	排水	20A Rc3/4メネジ止め		2
	鏡	防湿ミラー300*700*15	—	排水管	塩ビ管 VP50		1
				換気扇	UB工事: 天井パネル開口まで		*オプション

物件名:

ご手配時の注意事項

受領印

介護システムバス
ゆとりけあ
3000X
ダイワ化成株式会社

◎仕様をご確認の上、受領印と日付の記入をお願いします。
◎ご発注後の仕様変更につきましては、追加費用の発生となります。
◎上記に伴い、納期も変更になりますのでご注意ください。

縮尺 1/30 (A3)
日付 2023.07.31



製品図
図名 SYK-3030N-R
図番 U900 K101(LI)R (1)
U22_A_-1 (1)