


機械浴槽用排水ビット(一部グレーチングなし)
■トラップ50A3ヶ排水能力:約180L/min
■ビット容量:約80L
※排水能力は配管条件による

機械浴槽用給水給湯配管 20A
UB工事:貫通金具取付
浴室内:メネジ(Rp3/4)
浴室外:メネジ(Rc3/4)

機械浴槽用電気用壁開口 Φ30
UB工事:壁パネル開口

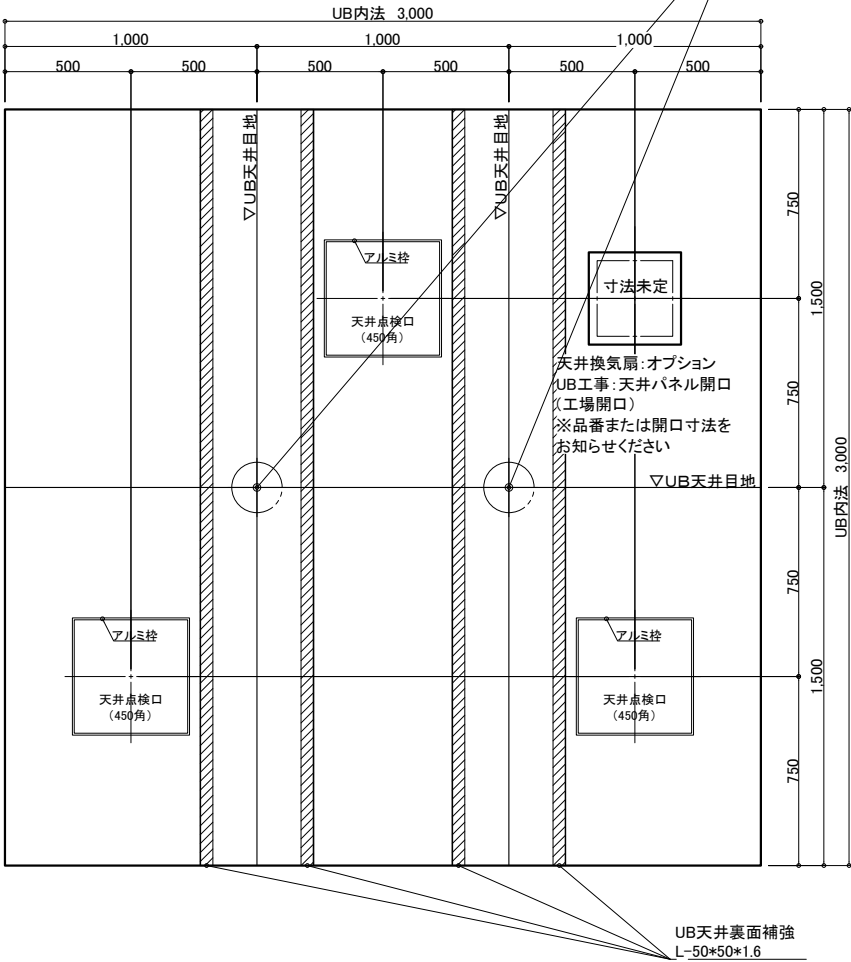

天井伏図

名 称	仕 様	カラー	数量	名 称	仕 様	カラー	数量
本 体	浴槽	機械浴槽(スカイコート基本タイプ SB5000A) (据置)	材工別途	本 体	手すり	U型 400*800	ホワイト 1
	壁	スタンダードパネル	エンボスアイボリー/エンボスピンク		スライドフック	樹脂製	ホワイト 1
	床	FRP	ミディアムグレー/ライトブラウン		ナースコール加工	UB工事:壁パネル開口まで	*オプション
	天井	フラット天井	オフホワイト		窓枠	フリー窓枠	ホワイト *オプション
	ドア	3枚引き戸(両開き)有効開口:1,217mm	シルキーホワイト	給 水	洗い場水栓:サーモスイッチシャワーシャワーホース 2m		1
体	収納	化粧棚	—		断熱カバー		1
	照明	LED薄型照明	—		単水栓		1
	洗面置き台	樹脂製			給水・給湯管	13A Rp1/2メネジ止め	3
	鏡	防湿ミラー300*700*15			20A Rc3/4メネジ止め		2
				排水管	塩ビ管 VP50		
				換気扇	UB工事:天井パネル開口まで		*オプション

物件名:

ご手配時の注意事項

受領印

介護システムバス
ゆとりけあ
3000X
ダイワ化成株式会社

◎仕様をご確認の上、受領印と日付の記入をお願いします。
◎ご発注後の仕様変更につきましては、追加費用の発生となります。
◎上記に伴い、納期も変更になりますのでご注意ください。

縮尺 1/30 (A3)

日付 2023.12.25





製品図

図名 SYK-3030N-L

図番 U900 K101(SC)L (1)


U22_A__1 (1)

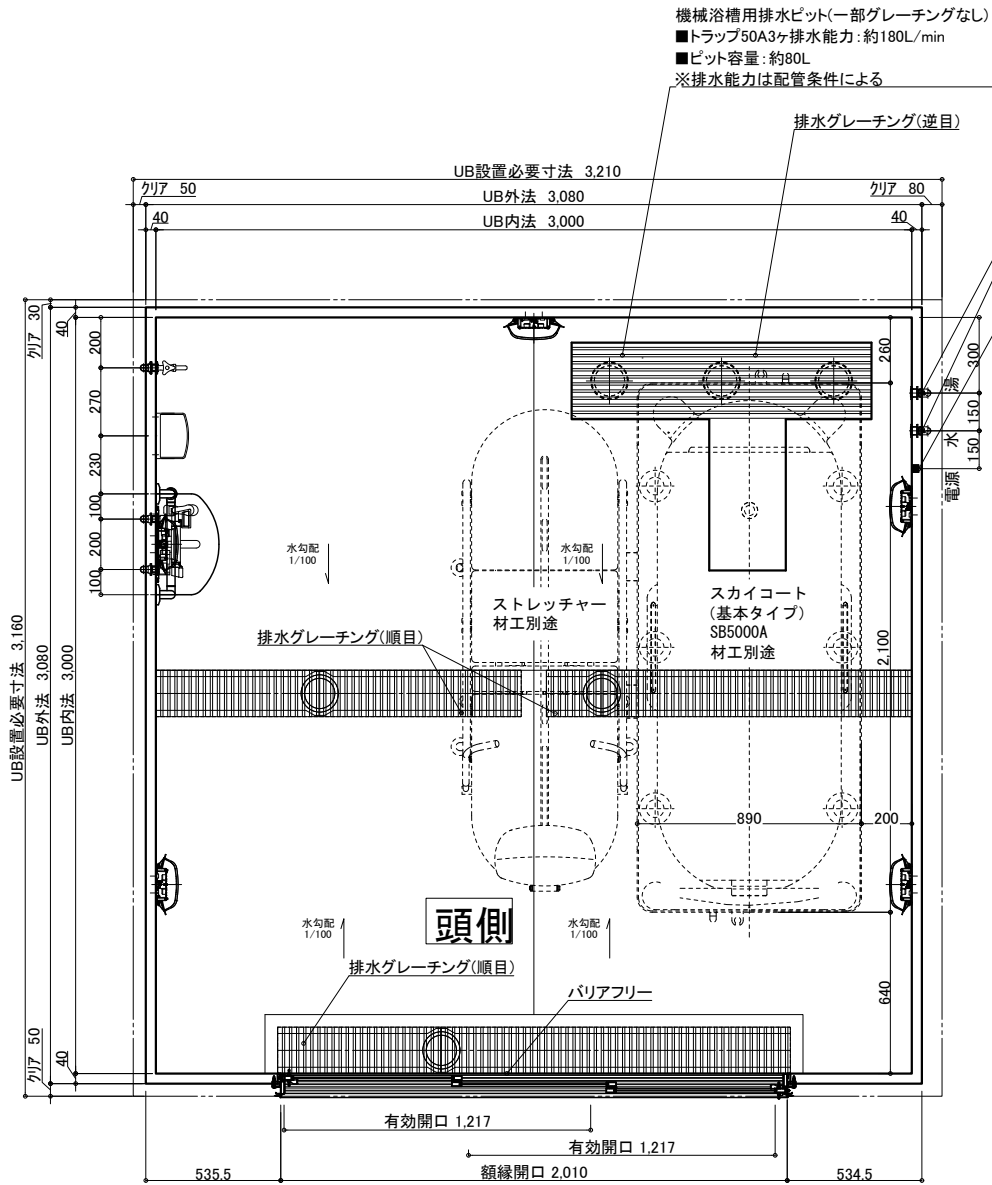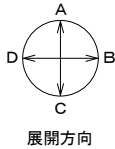

機械浴槽用排水ビット(一部グレーチングなし)
■トラップ50A3ヶ排水能力:約180L/min
■ビット容量:約80L
※排水能力は配管条件による

機械浴槽用給水給湯配管 20A
UB工事:貫通金具取付
浴室内:メネジ(Rp3/4)
浴室外:メネジ(Rc3/4)

機械浴槽用電気用壁開口 Φ30
UB工事:壁パネル開口

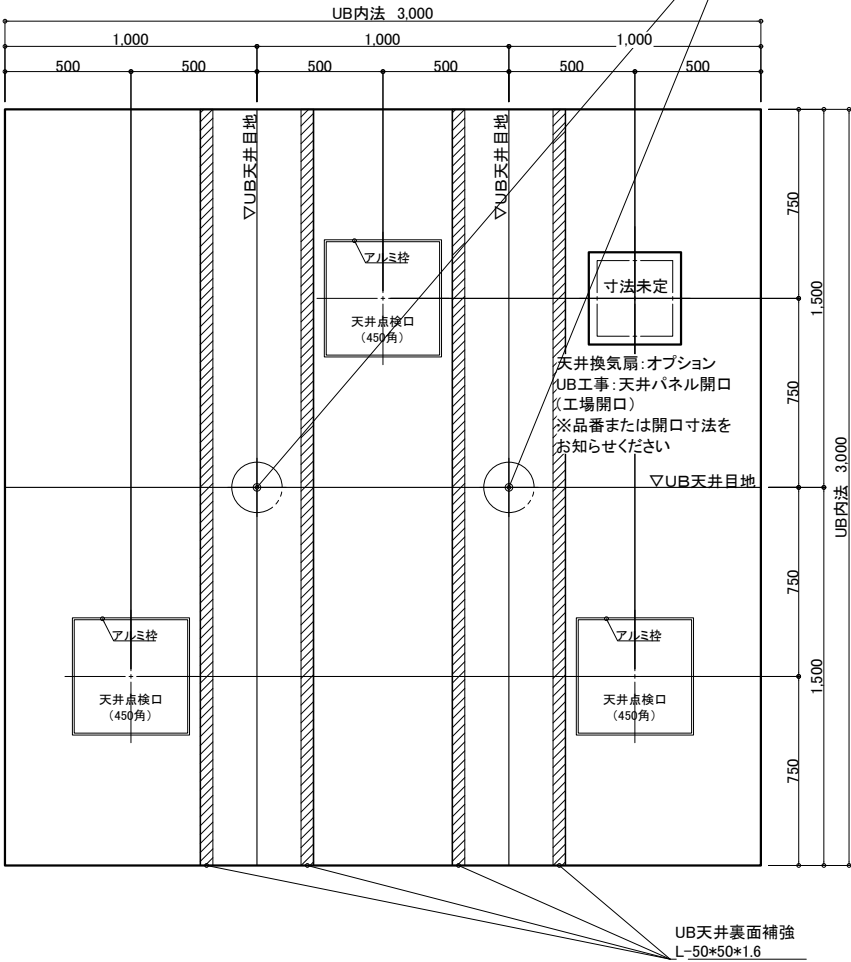

天井伏図

名 称	仕 様	カラー	数量	名 称	仕 様	カラー	数量
本	浴槽	機械浴槽(スカイコート基本タイプ SB5000A) (据置)	材工別途	本	手すり	U型 400*800	1
壁	スタンダードパネル	エンボスアイボリー/エンボスピンク		体	スライドフック	樹脂製	1
床	FRP	ミディアムグレー/ライトブラウン		体	ナースコール加工	UB工事:壁パネル開口まで	*オプション
天井	フラット天井	オフホワイト		窓枠	フリー窓枠	ホワイト	*オプション
ドア	3枚引き戸(両開き)有効開口:1,217mm	シルキーホワイト	1	給	水栓金具	洗い場水栓:サーモスイッチシャワーシャワーホース 2m	1
収納	化粧棚	—	2	排	水栓金具	断熱カバー	1
照明	LED薄型照明	—	5	水	給水・給湯管	13A Rp1/2メネジ止め	3
洗面置き台	樹脂製	—	1	水	給水・給湯管	20A Rc3/4メネジ止め	2
鏡	防湿ミラー300*700*15	—	1	排水	排水管	塩ビ管 VP50	
				換気扇	UB工事:天井パネル開口まで		*オプション

物件名:

ご手配時の注意事項


受領印

介護システムバス
ゆとりけあ
3000X
ダイワ化成株式会社



◎仕様をご確認の上、受領印と日付の記入をお願いします。
◎ご発注後の仕様変更につきましては、追加費用の発生となります。
◎上記に伴い、納期も変更になりますのでご注意ください。

縮尺 1/30 (A3)
日付 2023.12.25
中村

製品図
図名 SYK-3030N-ML
図番 U900 K101(SC)ML(1)
U22_A__-1 (1)

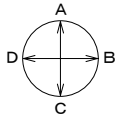

展開方向

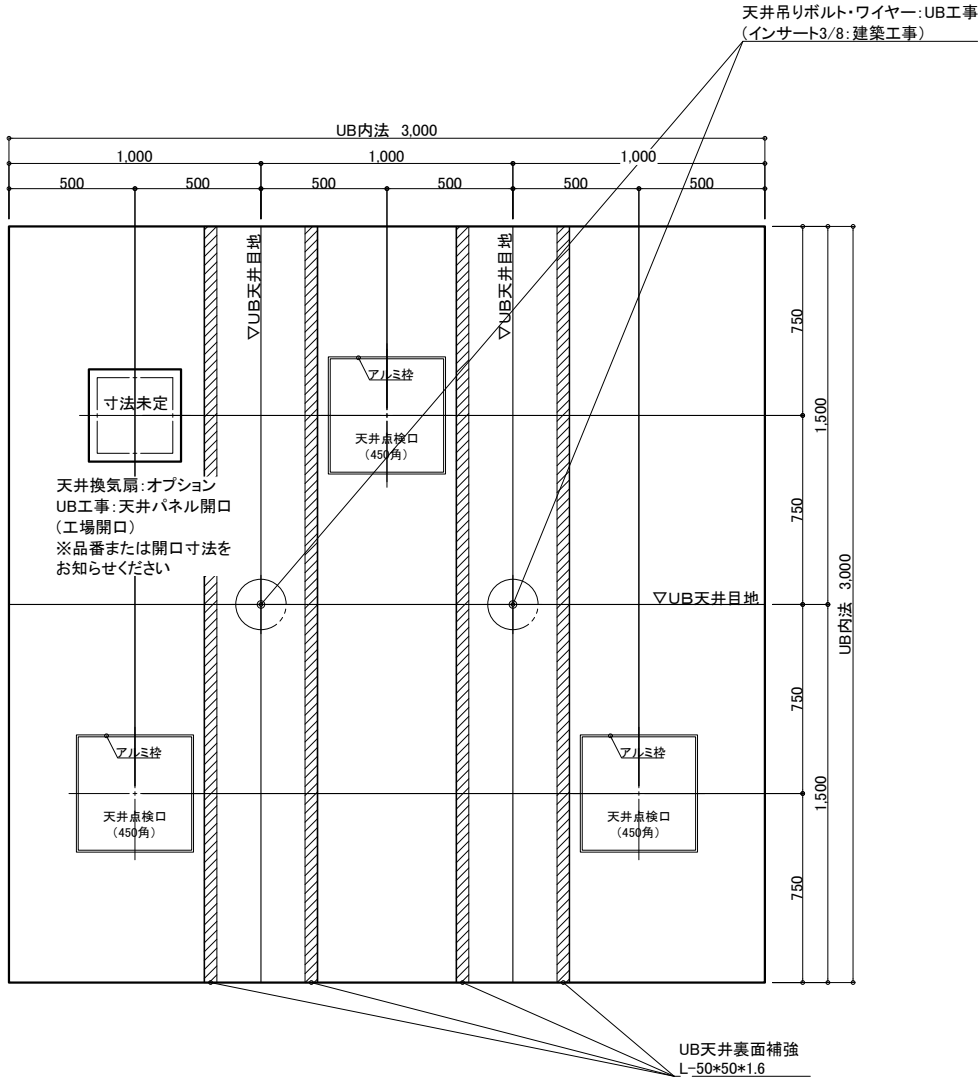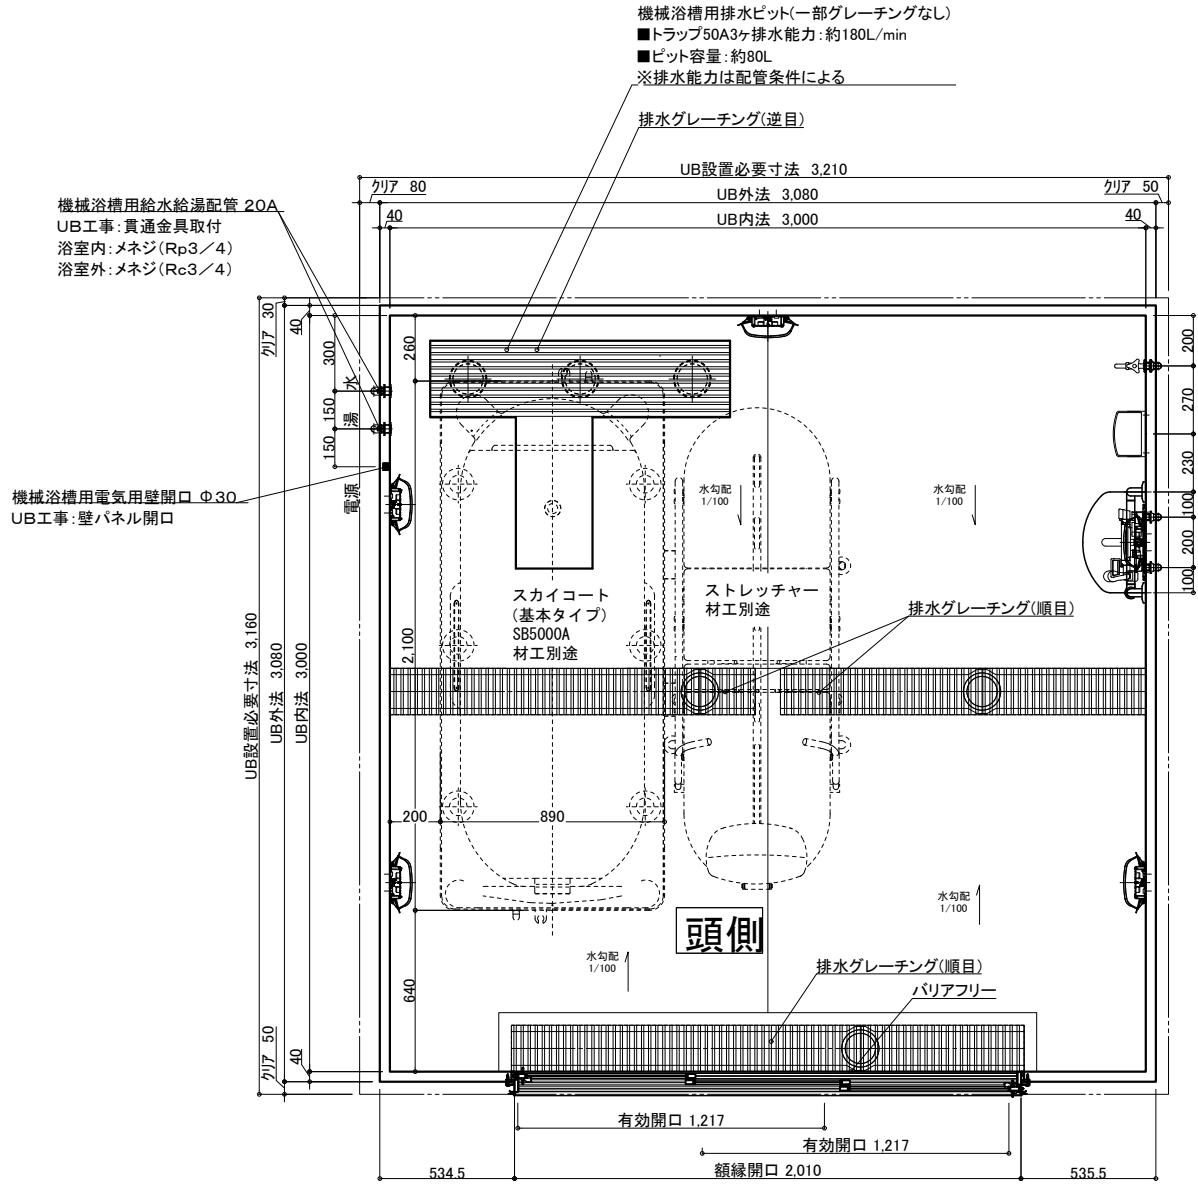

天井伏図

名称	仕様	カラー	数量	名称	仕様	カラー	数量
本	浴槽	機械浴槽(スカイコート基本タイプ SB5000A) (据置)	材工別途	本	手すり	U型 400*800	1
壁	スタンダードパネル	エンボスアイボリー／エンボスピンク		体	スライドフック	樹脂製	1
床	FRP	ミディアムグレー／ライトブラウン		体	ナースコール加工	UB工事: 壁パネル開口まで	*オプション
天井	フラット天井	オフホワイト		窓枠	フリー窓枠	ホワイト	*オプション
ドア	3枚引き戸 (両開き) 有効開口: 1,217mm	シルキーホワイト	1	給	洗い場水栓: サーマスイッチシャワー シャワーホース 2m		1
収納	化粧棚	—	2	排水	断熱カバー		1
照明	LED薄型照明	—	5	排水	単水栓		1
洗面置き台	樹脂製		1	給水・給湯管	13A Rp1/2メネジ止め		3
鏡	防湿ミラー300*700*15		1	給水・給湯管	20A Rc3/4メネジ止め		2
				排水管	塩ビ管 VP50		
				換気扇	UB工事: 天井パネル開口まで		*オプション

物件名:

ご手配時の注意事項


受領印

介護システムバス
ゆとりけあ
3000X
ダイワ化成株式会社



◎仕様をご確認の上、受領印と日付の記入をお願いします。
◎ご発注後の仕様変更につきましては、追加費用の発生となります。
◎上記に伴い、納期も変更になりますのでご注意ください。

縮尺 1/30 (A3)
日付 2023.12.25
中村

製品図
図名 SYK-3030N-MR
図番 U900 K101(SC)MR(1)
U22_A__-1 (1)

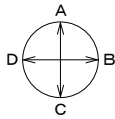

展開方向

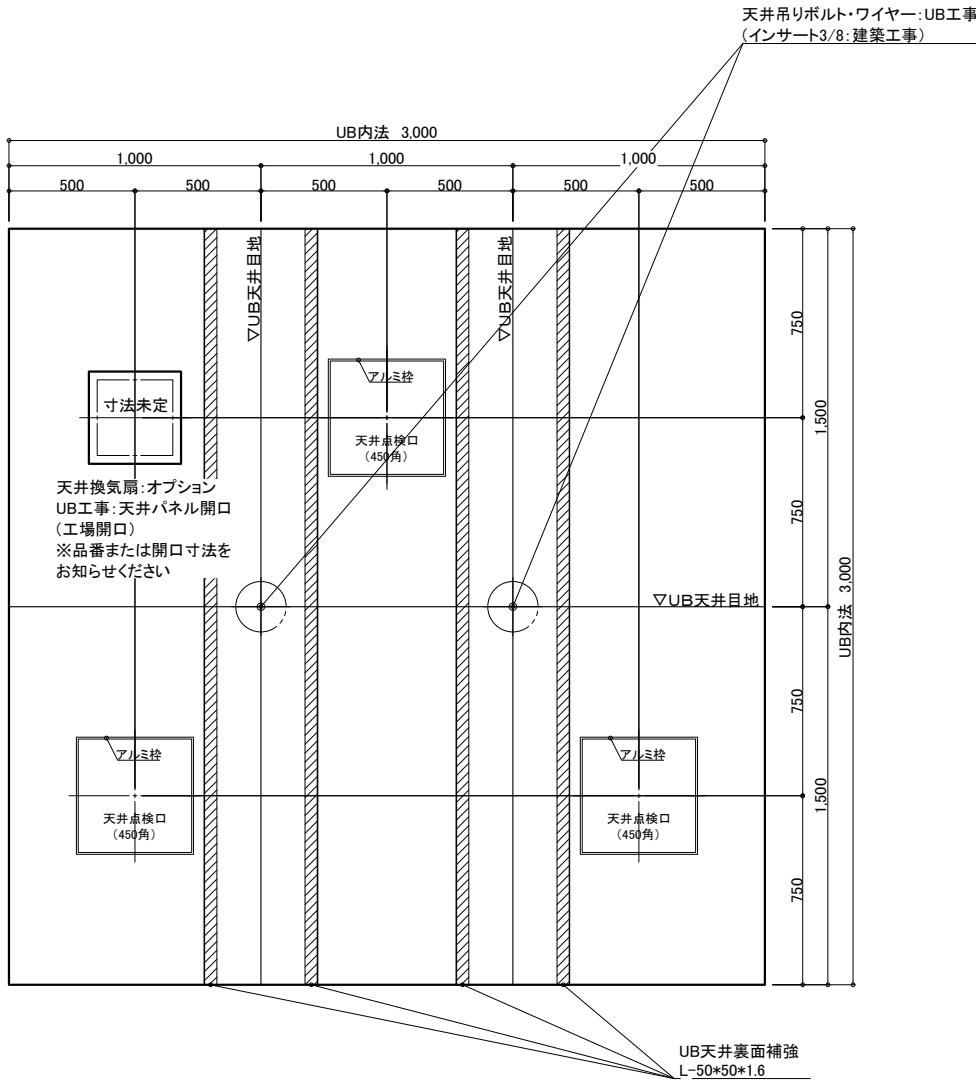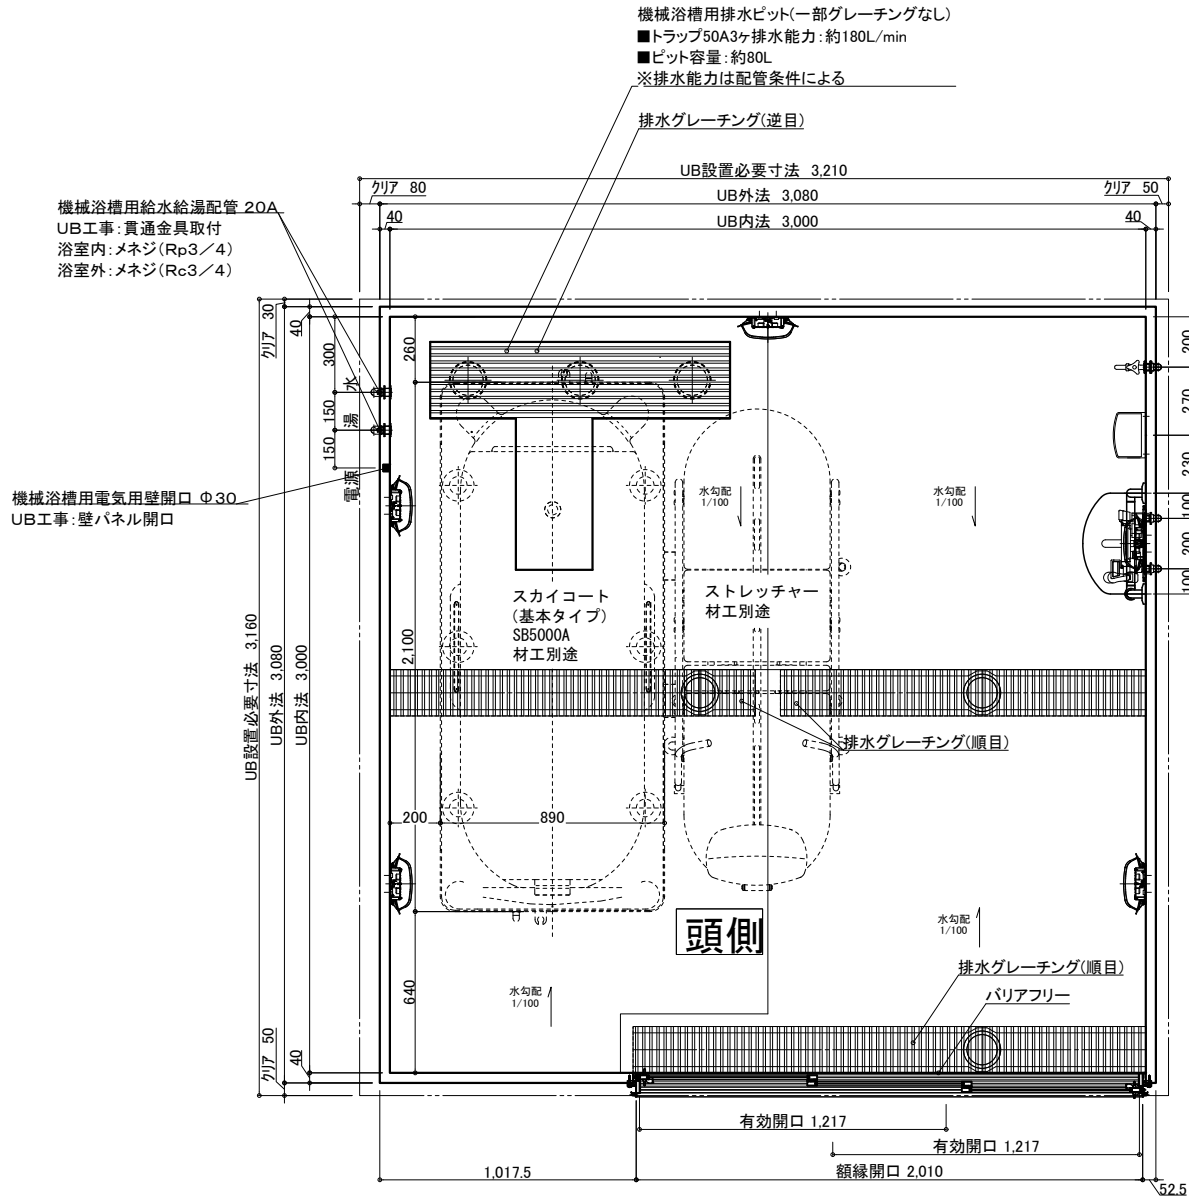

天井伏図

名称	仕様	カラー	数量	名称	仕様	カラー	数量
本体	浴槽	機械浴槽(スカイコート基本タイプ SB5000A)(据置)	材工別途	手すり	U型 400*800	ホワイト	1
	壁	スタンダードパネル	エンボスアイボリー／エンボスピンク	スライドフック	樹脂製	ホワイト	1
	床	FRP	ミディアムグレー／ライトブラウン	ナースコール加工	UB工事:壁パネル開口まで		*オプション
	天井	フラット天井	オフホワイト	窓枠	フリー窓枠	ホワイト	*オプション
	ドア	3枚引き戸(両開き)有効開口:1,217mm	シルキーホワイト	水栓金具	洗い場水栓:サーモスイッチシャワーシャワーホース 2m		1
体	収納	化粧棚	—	2	断熱カバー		1
	照明	LED薄型照明	—	5	単水栓		1
	洗面置き台	樹脂製		1	給水・給湯管	13A Rp1/2メネジ止め	3
	鏡	防湿ミラー300*700*15		1	20A Rc3/4メネジ止め		2
				排水管	塩ビ管 VP50		
				換気扇	UB工事:天井パネル開口まで		*オプション

物件名:

ご手配時の注意事項

受領印

介 護 シ ス テ ム バ ス
ゆとりけあ
3000X
ダイワ化成株式会社

◎仕様をご確認の上、受領印と日付の記入をお願いします。
◎ご発注後の仕様変更につきましては、追加費用の発生となります。
◎上記に伴い、納期も変更になりますのでご注意ください。

縮尺 1/30 (A3)
日付 2023.12.25



製品図
図名 SYK-3030N-R
U900 K101(SC)R (1)
図番 U22_A__-1 (1)