

天井伏図

名称		仕様	カラー	数量	名称		仕様	カラー	数量
本体	浴槽	機械浴槽 (バンジーi PNS300/310/320DC/AC(据置))		材工別途	本体	手すり	U型 400*800	ホワイト	1
	壁	スタンダードパネル	エンボスアイボリー/エンボスピンク			スライドフック	樹脂製	ホワイト	1
	床	FRP	ミディアムグレー/ライトブラウン			ナースコール加工	UB工事: 壁パネル開口まで		*オプション
	天井	フラット天井	オフホワイト			窓枠	フリー窓枠	ホワイト	*オプション
	ドア	3枚引き戸(両開き)有効開口: 1,217mm	シルキーホワイト	1	給排水	洗い場水栓	サーモスイッチシャワー シャワーホース 2m		1
付帯	収納	化粧棚	—	2		浴槽用水栓	サーモスイッチシャワー ※シャワーホースは浴槽に接続		*オプション
	照明	LED薄型照明	—	5		断熱カバー	単水栓		1
	洗面置き台	樹脂製		1		給水・給湯管	13A Rp1/2メネジ止め		3
	鏡	防湿ミラー300*700*15		1		排水管	塩ビ管 VP50		
					換気扇		UB工事: 天井パネル開口まで		*オプション

物件名:

ご手配時の注意事項




受領印

介護システムバス  
ゆとりけあ  
3000X  
ダイワ化成株式会社

◎仕様をご確認の上、受領印と日付の記入をお願いします。  
◎ご発注後の仕様変更につきましては、追加費用の発生となります。  
◎上記に伴い、納期も変更になりますのでご注意ください。

縮尺 1/30 (A3)  
日付 2023.10.20  
中村

製品図  
図名 SYK-3030N-L  
図番 U900 K101(Pi)L (1)  
U22\_A\_-1 (1)

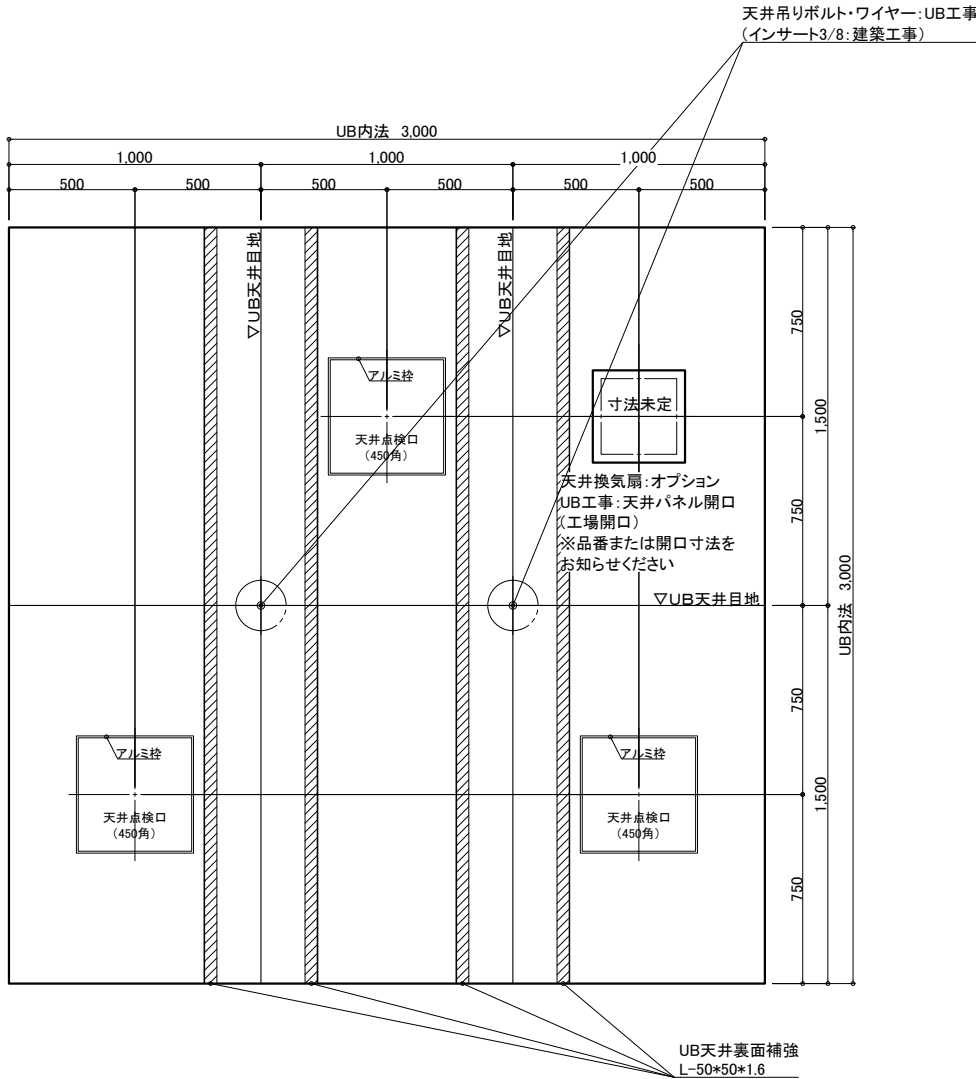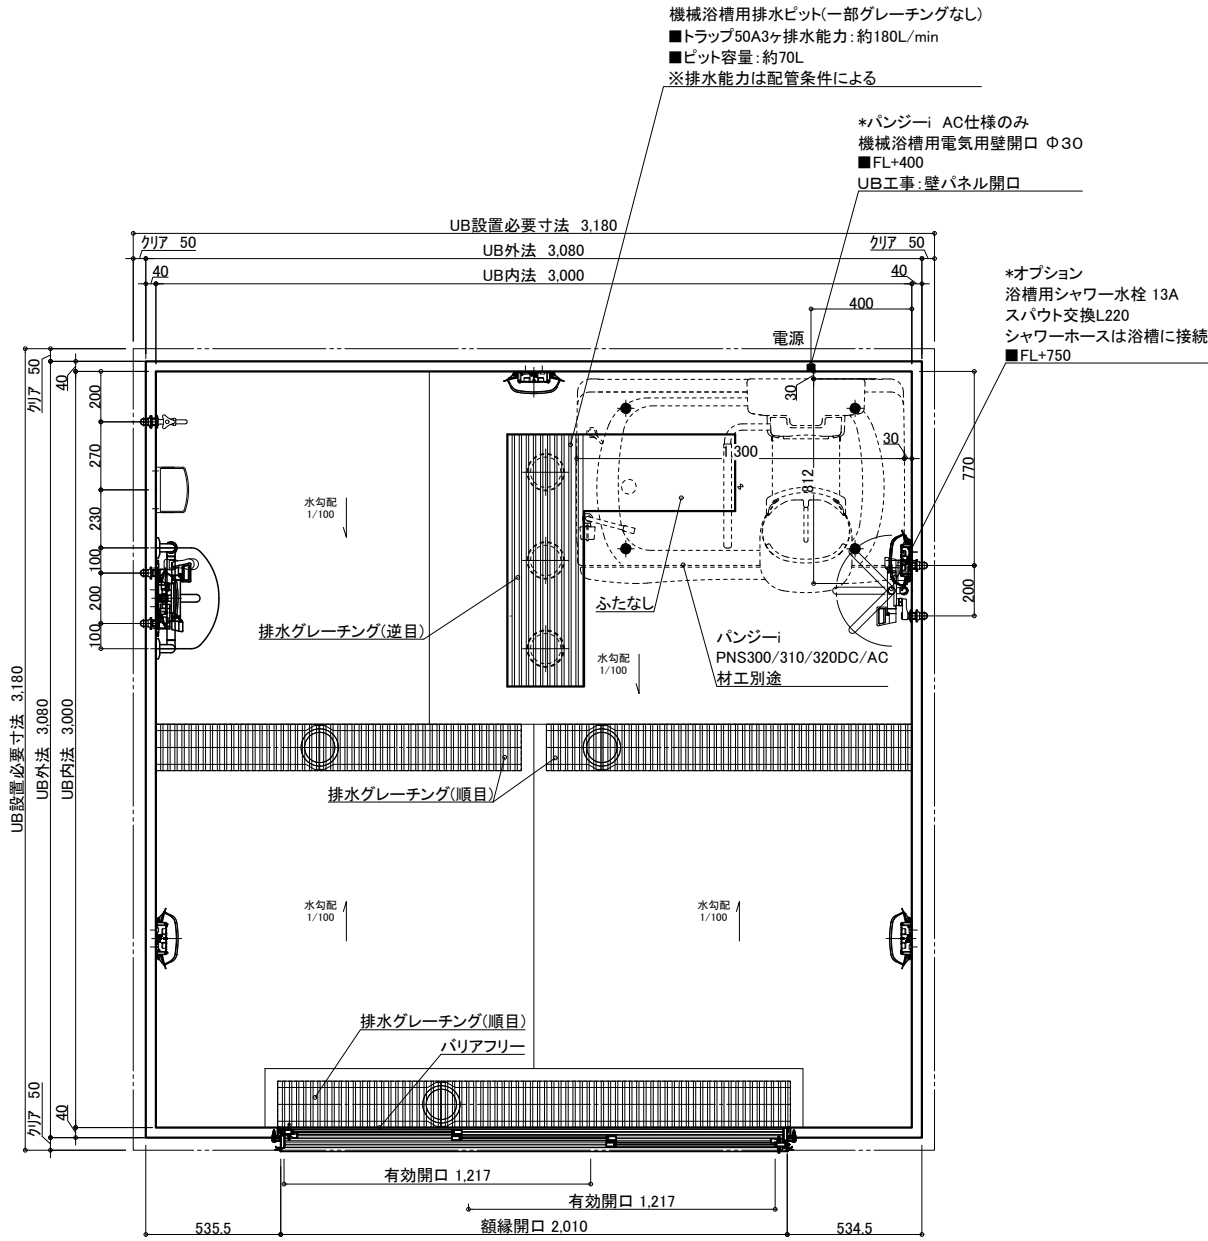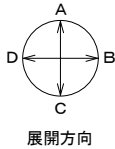

天井伏図

名称		仕様	カラー	数量	名称		仕様	カラー	数量
本体	浴槽	機械浴槽 (バンジー-i PNS300/310/320DC/AC(据置))		材工別塗	本体	手すり	U型 400*800	ホワイト	1
	壁	スタンダードパネル	エンボスアイボリー/エンボスピンク			スライドフック	樹脂製	ホワイト	1
	床	FRP	ミディアムグレー/ライトブラウン			ナースコール加工	UB工事:壁パネル開口まで		*オプション
	天井	フラット天井	オフホワイト			窓枠	フリー窓枠	ホワイト	*オプション
	ドア	3枚引き戸(両開き)有効開口:1,217mm	シルキーホワイト	1	給排水	洗い場水栓	サーモスイッチシャワー シャワーホース 2m		1
付帯	収納	化粧棚	—	2		浴槽用水栓	サーモスイッチシャワー ※シャワーホースは浴槽に接続		*オプション
	照明	LED薄型照明	—	5		断熱カバー	単水栓		1
	洗面置き台	樹脂製		1		給水・給湯管	13A Rp1/2メネジ止め		3
	鏡	防湿ミラー300*700*15		1		排水管	塩ビ管 VP50		
					換気扇		UB工事:天井パネル開口まで		*オプション

物件名:

ご手配時の注意事項




受領印

介護システムバス  
ゆとりけあ  
3000X  
ダイワ化成株式会社

◎仕様をご確認の上、受領印と日付の記入をお願いします。  
◎ご発注後の仕様変更につきましては、追加費用の発生となります。  
◎上記に伴い、納期も変更になりますのでご注意ください。

縮尺 1/30 (A3)  
日付 2023.10.20

製品図  
図名 SYK-3030N-ML  
図番 U900 K101(Pi)ML (1)  
U22\_A\_\_-1 (1)

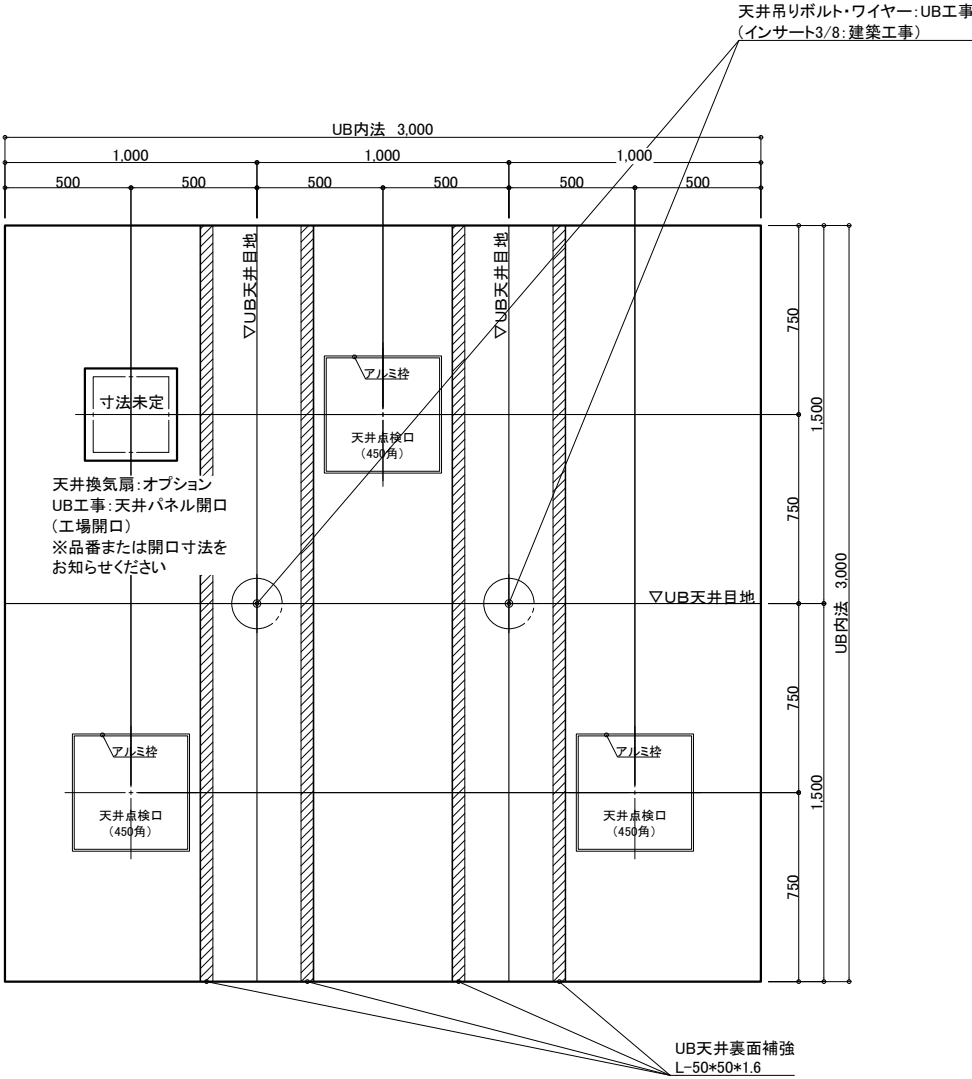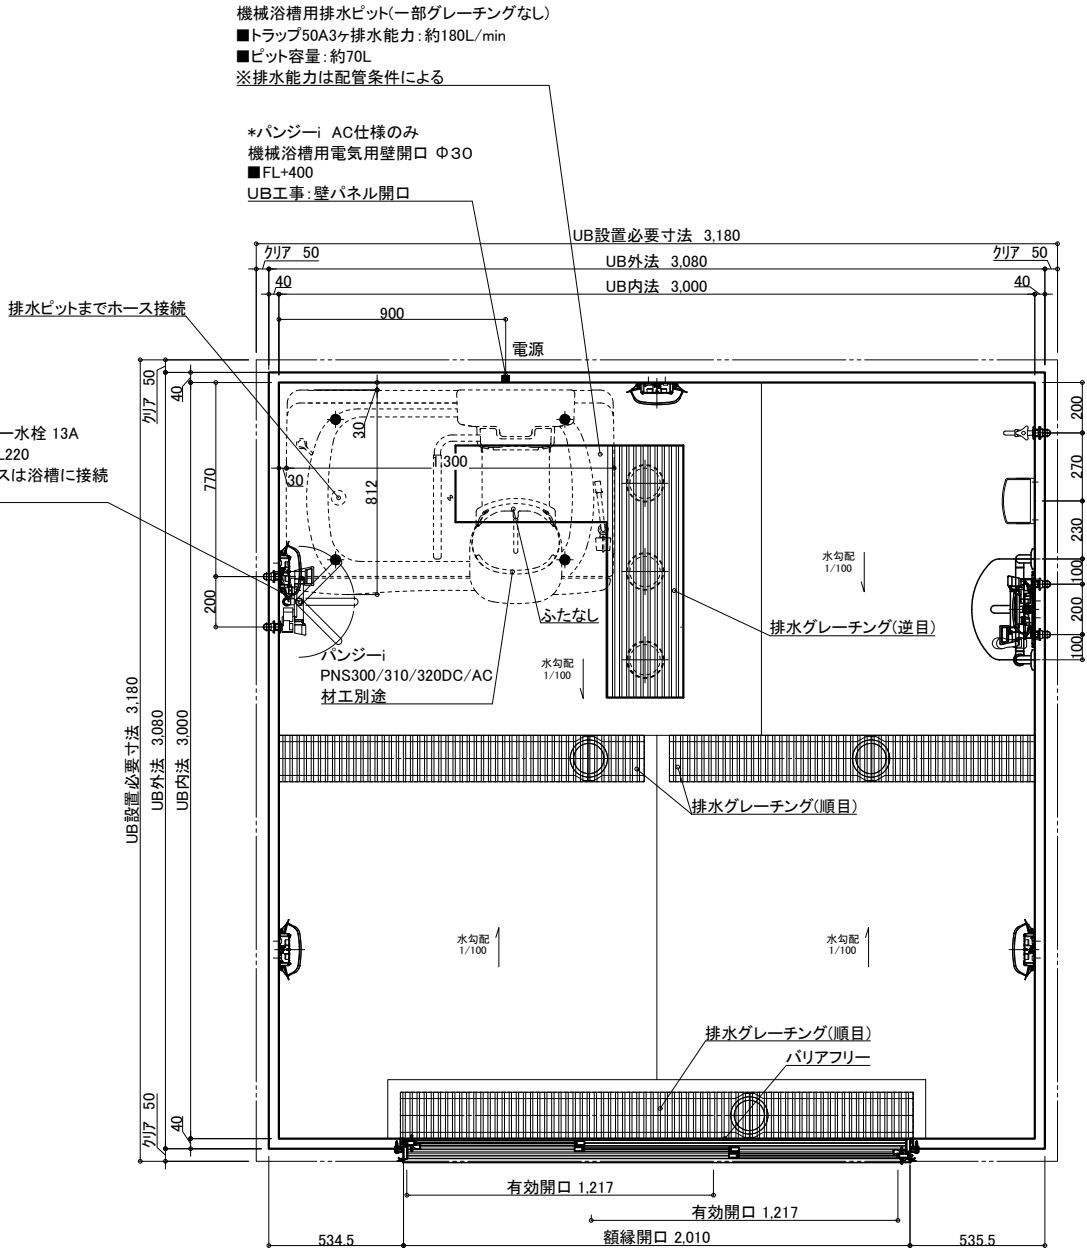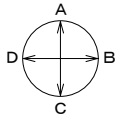

天井伏図

名 称	仕 様	カラー	数量	名 称	仕 様	カラー	数量
本	浴槽	機械浴槽 (パンジーi PNS300/310/320DC/AC(据置))	材工別塗	本	手すり	U型 400*800	1
	壁	スタンダードパネル	エンボスアイボリー/エンボスピンク		スライドフック	樹脂製	1
	床	FRP	ミディアムグレー/ライトブラウン		ナースコール加工	UB工事:壁パネル開口まで	*オプション
	天井	フラット天井	オフホワイト		窓枠	フリー窓枠	*オプション
	ドア	3枚引き戸(両開き)有効開口:1,217mm	シルキーホワイト	給排水	洗い場水栓	サーモスイッチシャワー シャワーホース 2m	1
体	収納	化粧棚	—		浴槽用水栓	サーモスイッチシャワー ※シャワーホースは浴槽に接続	*オプション
	照明	LED薄型照明	—		断熱カバー	単水栓	1 *オプション(+1)
	洗面置き台	樹脂製	1		給水・給湯管	13A Rp1/2メネジ止め	3 *オプション(+2)
	鏡	防湿ミラー300*700*15	1		排水管	塩ビ管 VP50	
				換気扇	UB工事:天井パネル開口まで		*オプション

物件名: \_\_\_\_\_

ご手配時の注意事項		受領印	
◎仕様をご確認の上、受領印と日付の記入をお願いします。 ◎ご発注後の仕様変更につきましては、追加費用の発生となります。 ◎上記に伴い、納期も変更になりますのでご注意ください。		縮尺 1/30 (A3) 日付 2023.10.20 	
製品図 図名 SYK-3030N-MR 図番 U900 K101(Pi)MR (1) U22_A__-1 (1)			

介護システムバス  
**ゆとりけあ**  
3000X  
ダイワ化成株式会社



※排水能力は配管条件による

## UB工事:壁パネル開口

電源

■FL+750

### 水勾配

材料	1	2	
----	---	---	---	---	---	---	---	---	---	----	----	-----

水勾配


ベリアフリー

有效開口 1 217

颌绿開口 2010

額縁開口 2,010

---

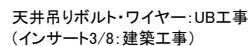

3天井裏面

天井伏図

本

物件名:

—受領印—

◎上記に伴い、納期も変更になりますのでご注意ください。

中村

図番 0500 R101(F)R (1)

介護システムバス  
**ゆとりけあ**  
3000X  
タイワ化成株式会社