

天井伏図

名 称	仕 様	カラー	数量	名 称	仕 様	カラー	数量
本 体	浴槽	機械浴槽(ルビナス LUP-950) (据置)	材工別途	本 体	手すり	U型 400*800	1
	壁	スタンダードパネル	エンボスアイボリー／エンボスピンク		スライドフック	樹脂製	1
	床	FRP	ミディアムグレー／ライトブラウン		ナースコール加工	UB工事: 壁パネル開口まで	*オプション
	天井	フラット天井	オフホワイト		窓枠	フリー窓枠	*オプション
	ドア	3枚引き戸(両開き)有効開口: 1,217mm	シルキーホワイト	給 排 水	洗い場水栓: サーマスイッチシャワー シャワーホース 2m		1
付 属	収納	化粧棚	—		浴槽用水栓: サーマスイッチシャワー シャワーホース 2m(スパウト無し)		*オプション
	照明	LED薄型照明	—		断熱カバー		1 *オプション(+1)
	洗面置き台	樹脂製			単水栓		1
	鏡	防湿ミラー300*700*15	1		13A Rp1/2メネジ止め		3 *オプション(+2)
				水	給水・給湯管		
					排水管 VP50		
				換気扇	UB工事: 天井パネル開口まで		*オプション

物件名:

ご手配時の注意事項




受領印

介護システムバス
ゆとりけあ
3000X
ダイワ化成株式会社

◎仕様をご確認の上、受領印と日付の記入をお願いします。
◎ご発注後の仕様変更につきましては、追加費用の発生となります。
◎上記に伴い、納期も変更になりますのでご注意ください。

縮尺 1/30 (A3)
日付 2023.10.20

製品図
図名 SYK-3050C-L
図番 U900 K501(L)L (1)
U22_ A__-1 (1)

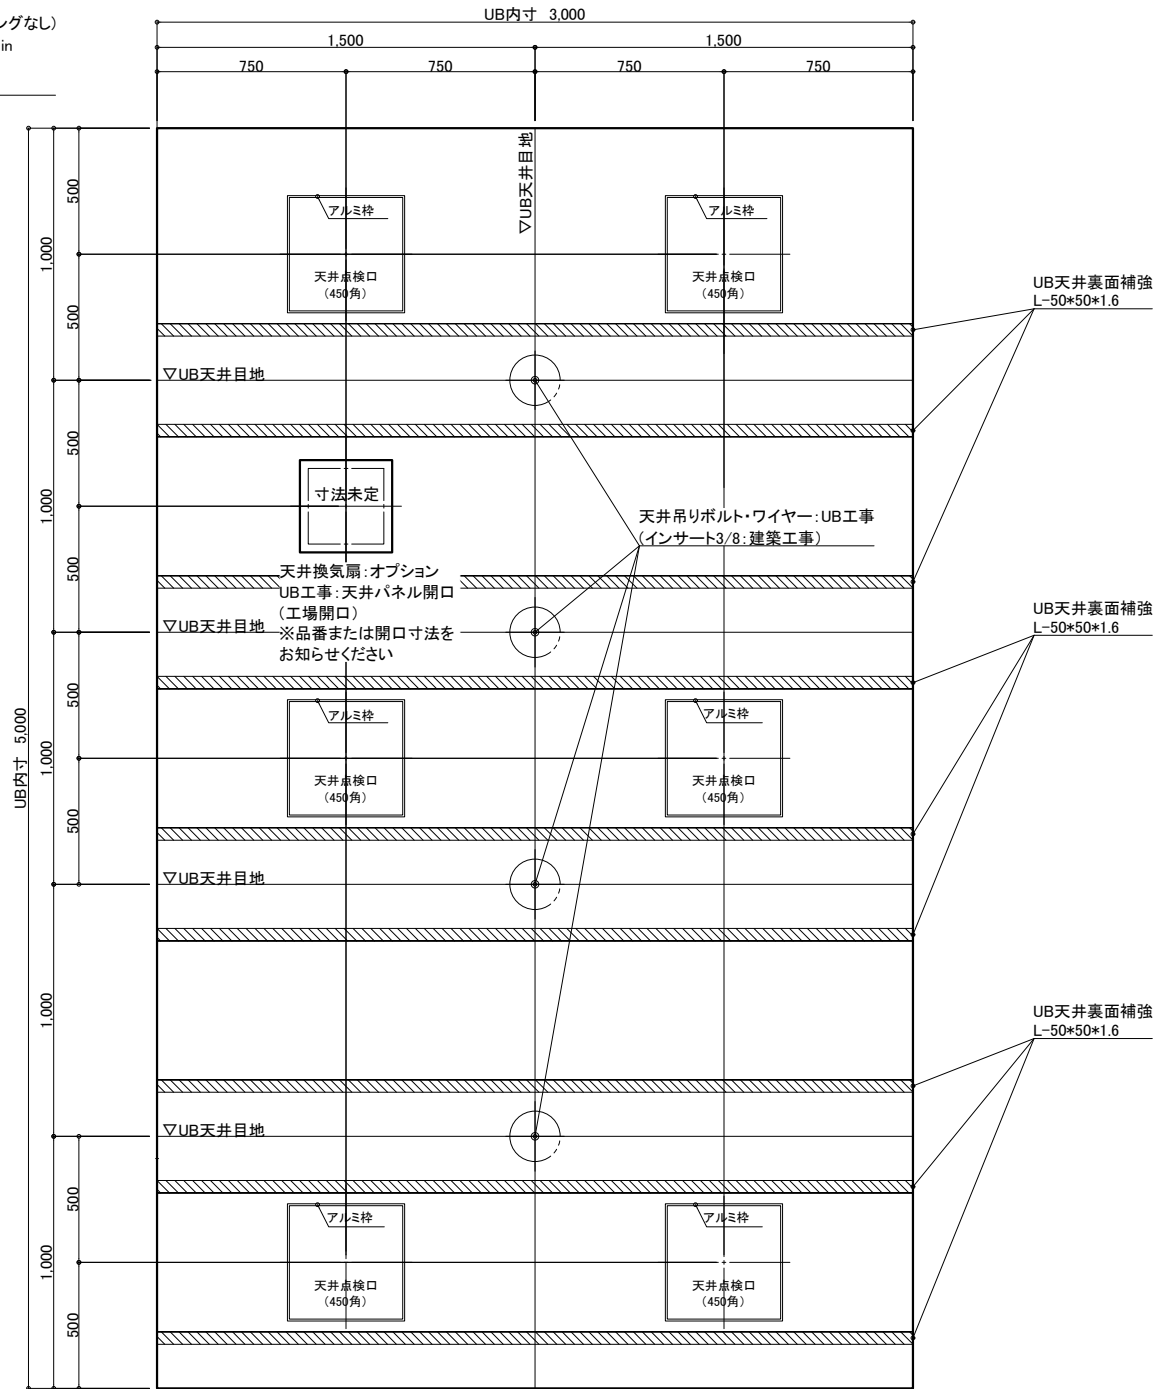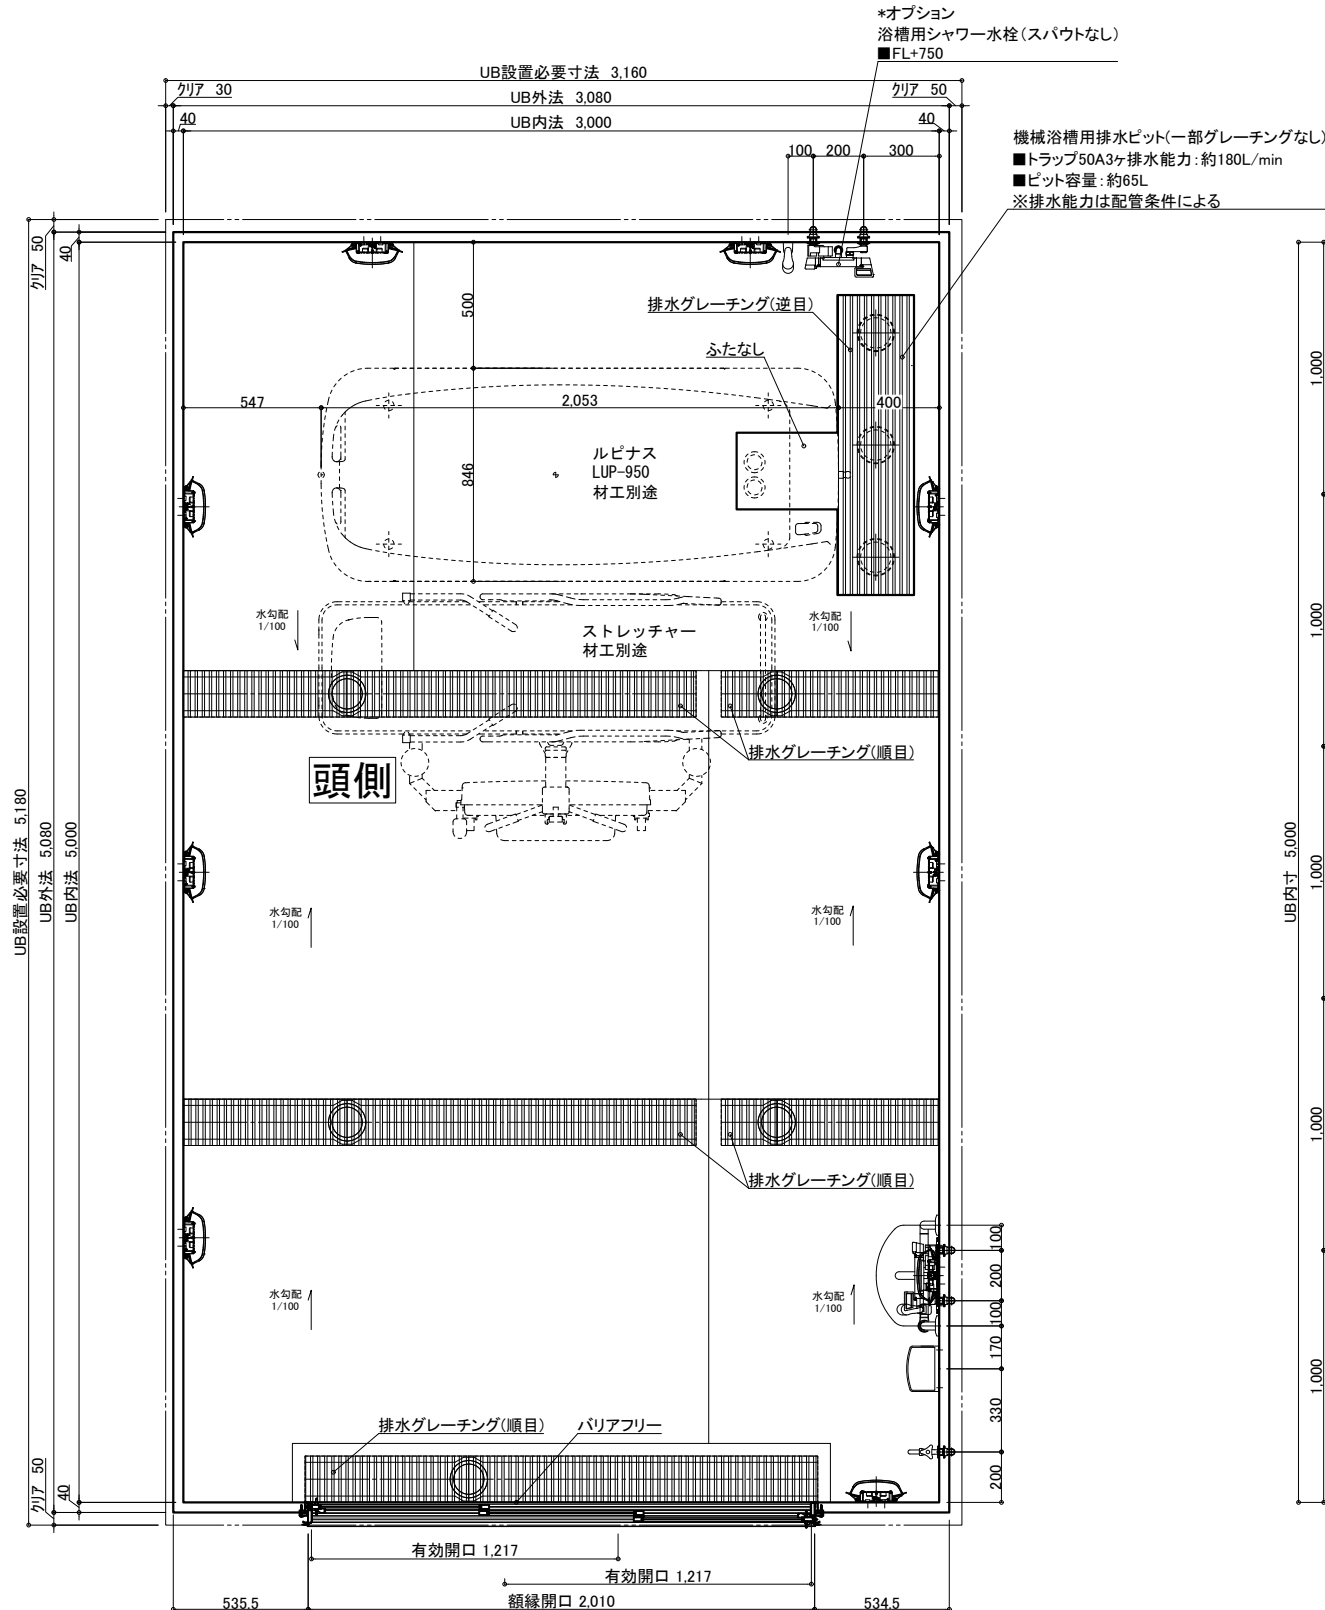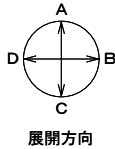

天井伏図

名 称	仕 様	カラー	数量	名 称	仕 様	カラー	数量
本	浴槽	機械浴槽(ルビナス LUP-950) (据置)	材工別途	本	手すり	U型 400*800	1
	壁	スタンダードパネル	エンボスアイボリー／エンボスピンク		スライドフック	樹脂製	1
	床	FRP	ミディアムグレー／ライトブラウン		ナースコール加工	UB工事: 壁パネル開口まで	*オプション
	天井	フラット天井	オフホワイト		窓枠	フリー窓枠	*オプション
体	ドア	3枚引き戸 (両開き) 有効開口: 1,217mm	シルキーホワイト	給	洗い場水栓: サーマスイッチシャワー シャワーホース 2m		1
	収納	化粧棚	—		浴槽用水栓: サーマスイッチシャワー シャワーホース 2m (スパウト無し)		*オプション
	照明	LED薄型照明	—		断熱カバー		1 *オプション(+1)
	洗面置き台	樹脂製			単水栓		1
	鏡	防湿ミラー300*700*15			13A Rp1/2メネジ止め		3 *オプション(+2)
				水	給水・給湯管		
					排水管	塩ビ管 VP50	
					換気扇	UB工事: 天井パネル開口まで	*オプション

物件名:

ご手配時の注意事項


受領印

介護システムバス
ゆとりけあ
3000X
ダイワ化成株式会社

◎仕様をご確認の上、受領印と日付の記入をお願いします。
◎ご発注後の仕様変更につきましては、追加費用の発生となります。
◎上記に伴い、納期も変更になりますのでご注意ください。

縮尺 1/30 (A3)
日付 2023.10.20

製品図
図名 SYK-3050C-ML
図番 U900 K501(L)ML (1)
U22_ A__-1 (1)

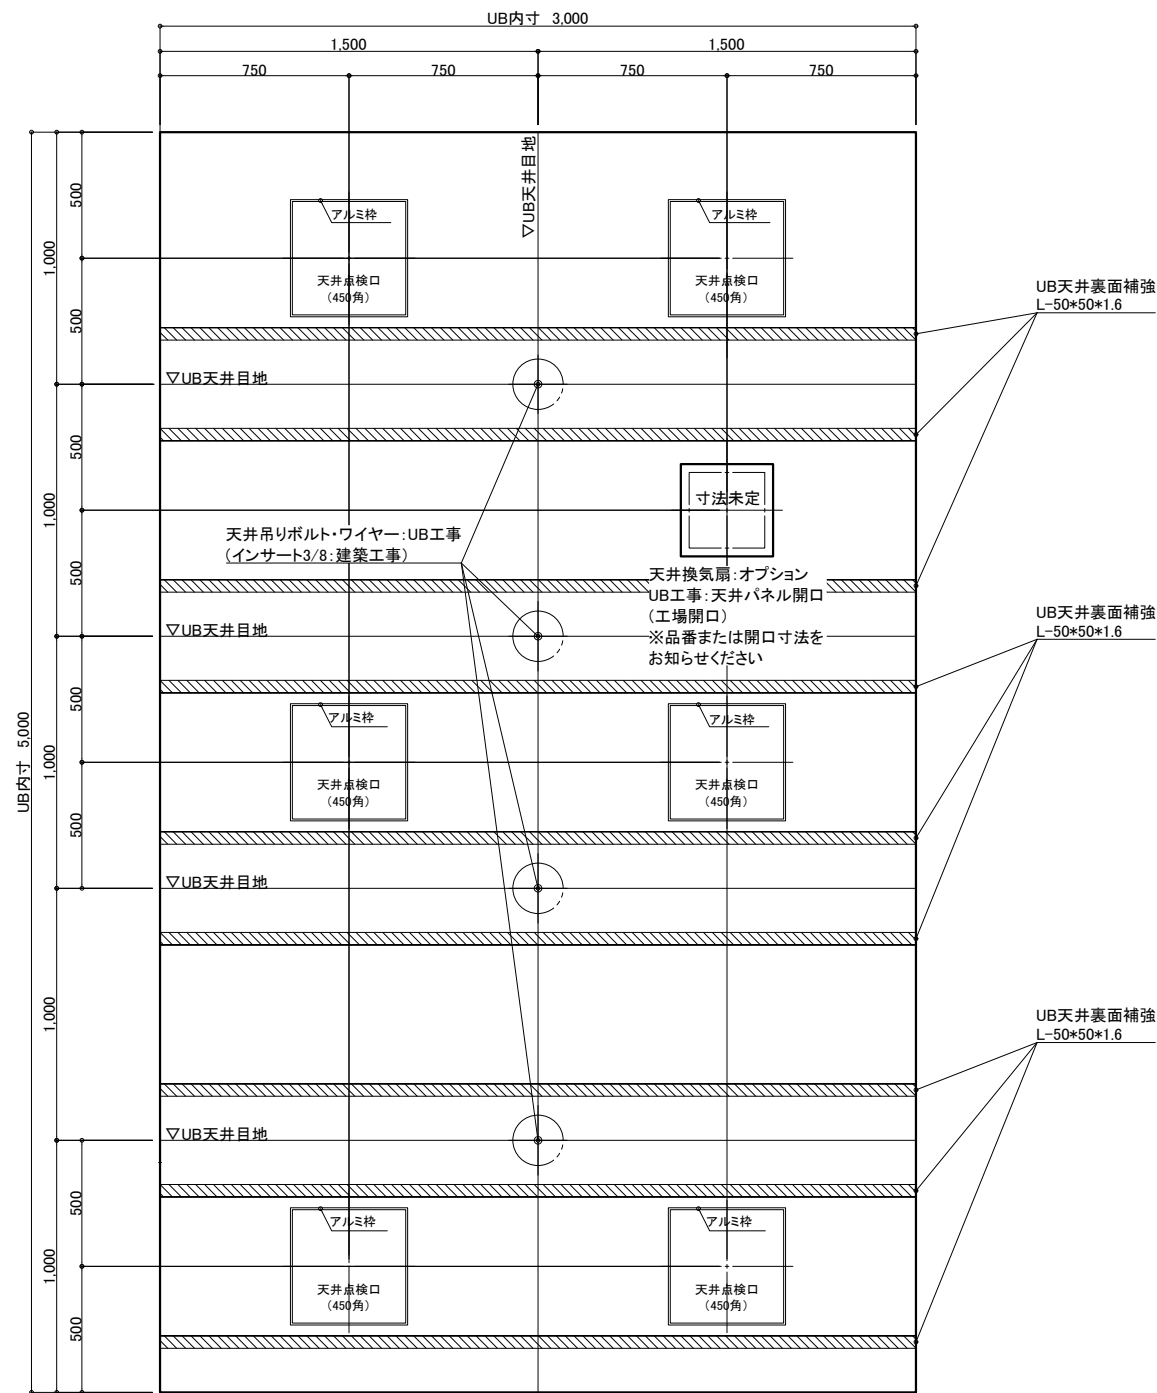

	名 称	仕 様	カラー	数量		名 称	仕 様	カラー	数量
本	浴槽	機械浴槽(ルピナス LUP-950) (据置)		材工別違	本	手すり	U型 400×800	ホワイト	1
					体	スライドフック	樹脂製	ホワイト	1
	壁	スタンダードパネル	エンボスアイボリー／エンボスピンク			ナースール加工	UB工事:壁パネル開口まで		*オプション
	床	FRP	ミディアムグレー／ライトブラウン			窓枠	フリー窓枠	ホワイト	*オプション
体	天井	フラット天井	オフホワイト		給	水栓金具	洗い場水栓:サーモスイッチシャワー シャワーホース 2m		1
	ドア	3枚引き戸(両開き)有効開口:1,217mm	シルキーホワイト	1			浴槽用水栓:サーモスイッチシャワー シャワーホース 2m(スパウト無し)		*オプション
	収納	化粧棚	—	2	排		断熱カバー		1 *オプション(+1)
	照明	LED薄型照明	—	9			単水栓		1
	洗面置き台	樹脂製		1	水	給水・給湯管	13A Rp1/2メネジ止め		3 *オプション(+2)
	鏡	防湿ミラー300×700×t5		1		排水管	塩ビ管 VP50		
						換気扇	UB工事:天井パネル開口まで		*オプション

介護システムバス
ゆとりけあ
3000X
タイワ化成株式会社

— ご手配時の注意事項 —

- ◎ 仕様をご確認の上、受領印と日付の記入をお願いします。
- ◎ ご発注後の仕様変更につきましては、追加費用の発生となります。
- ◎ 上記に伴い、納期も変更になりますのでご注意ください。

—受領印—


縮尺	1/30 (A3)
日付	2023.10.20

製品図

図名 SYK-3050C-MR

図番 U900 K501(L)MR (1)

U22 A -1 (1)

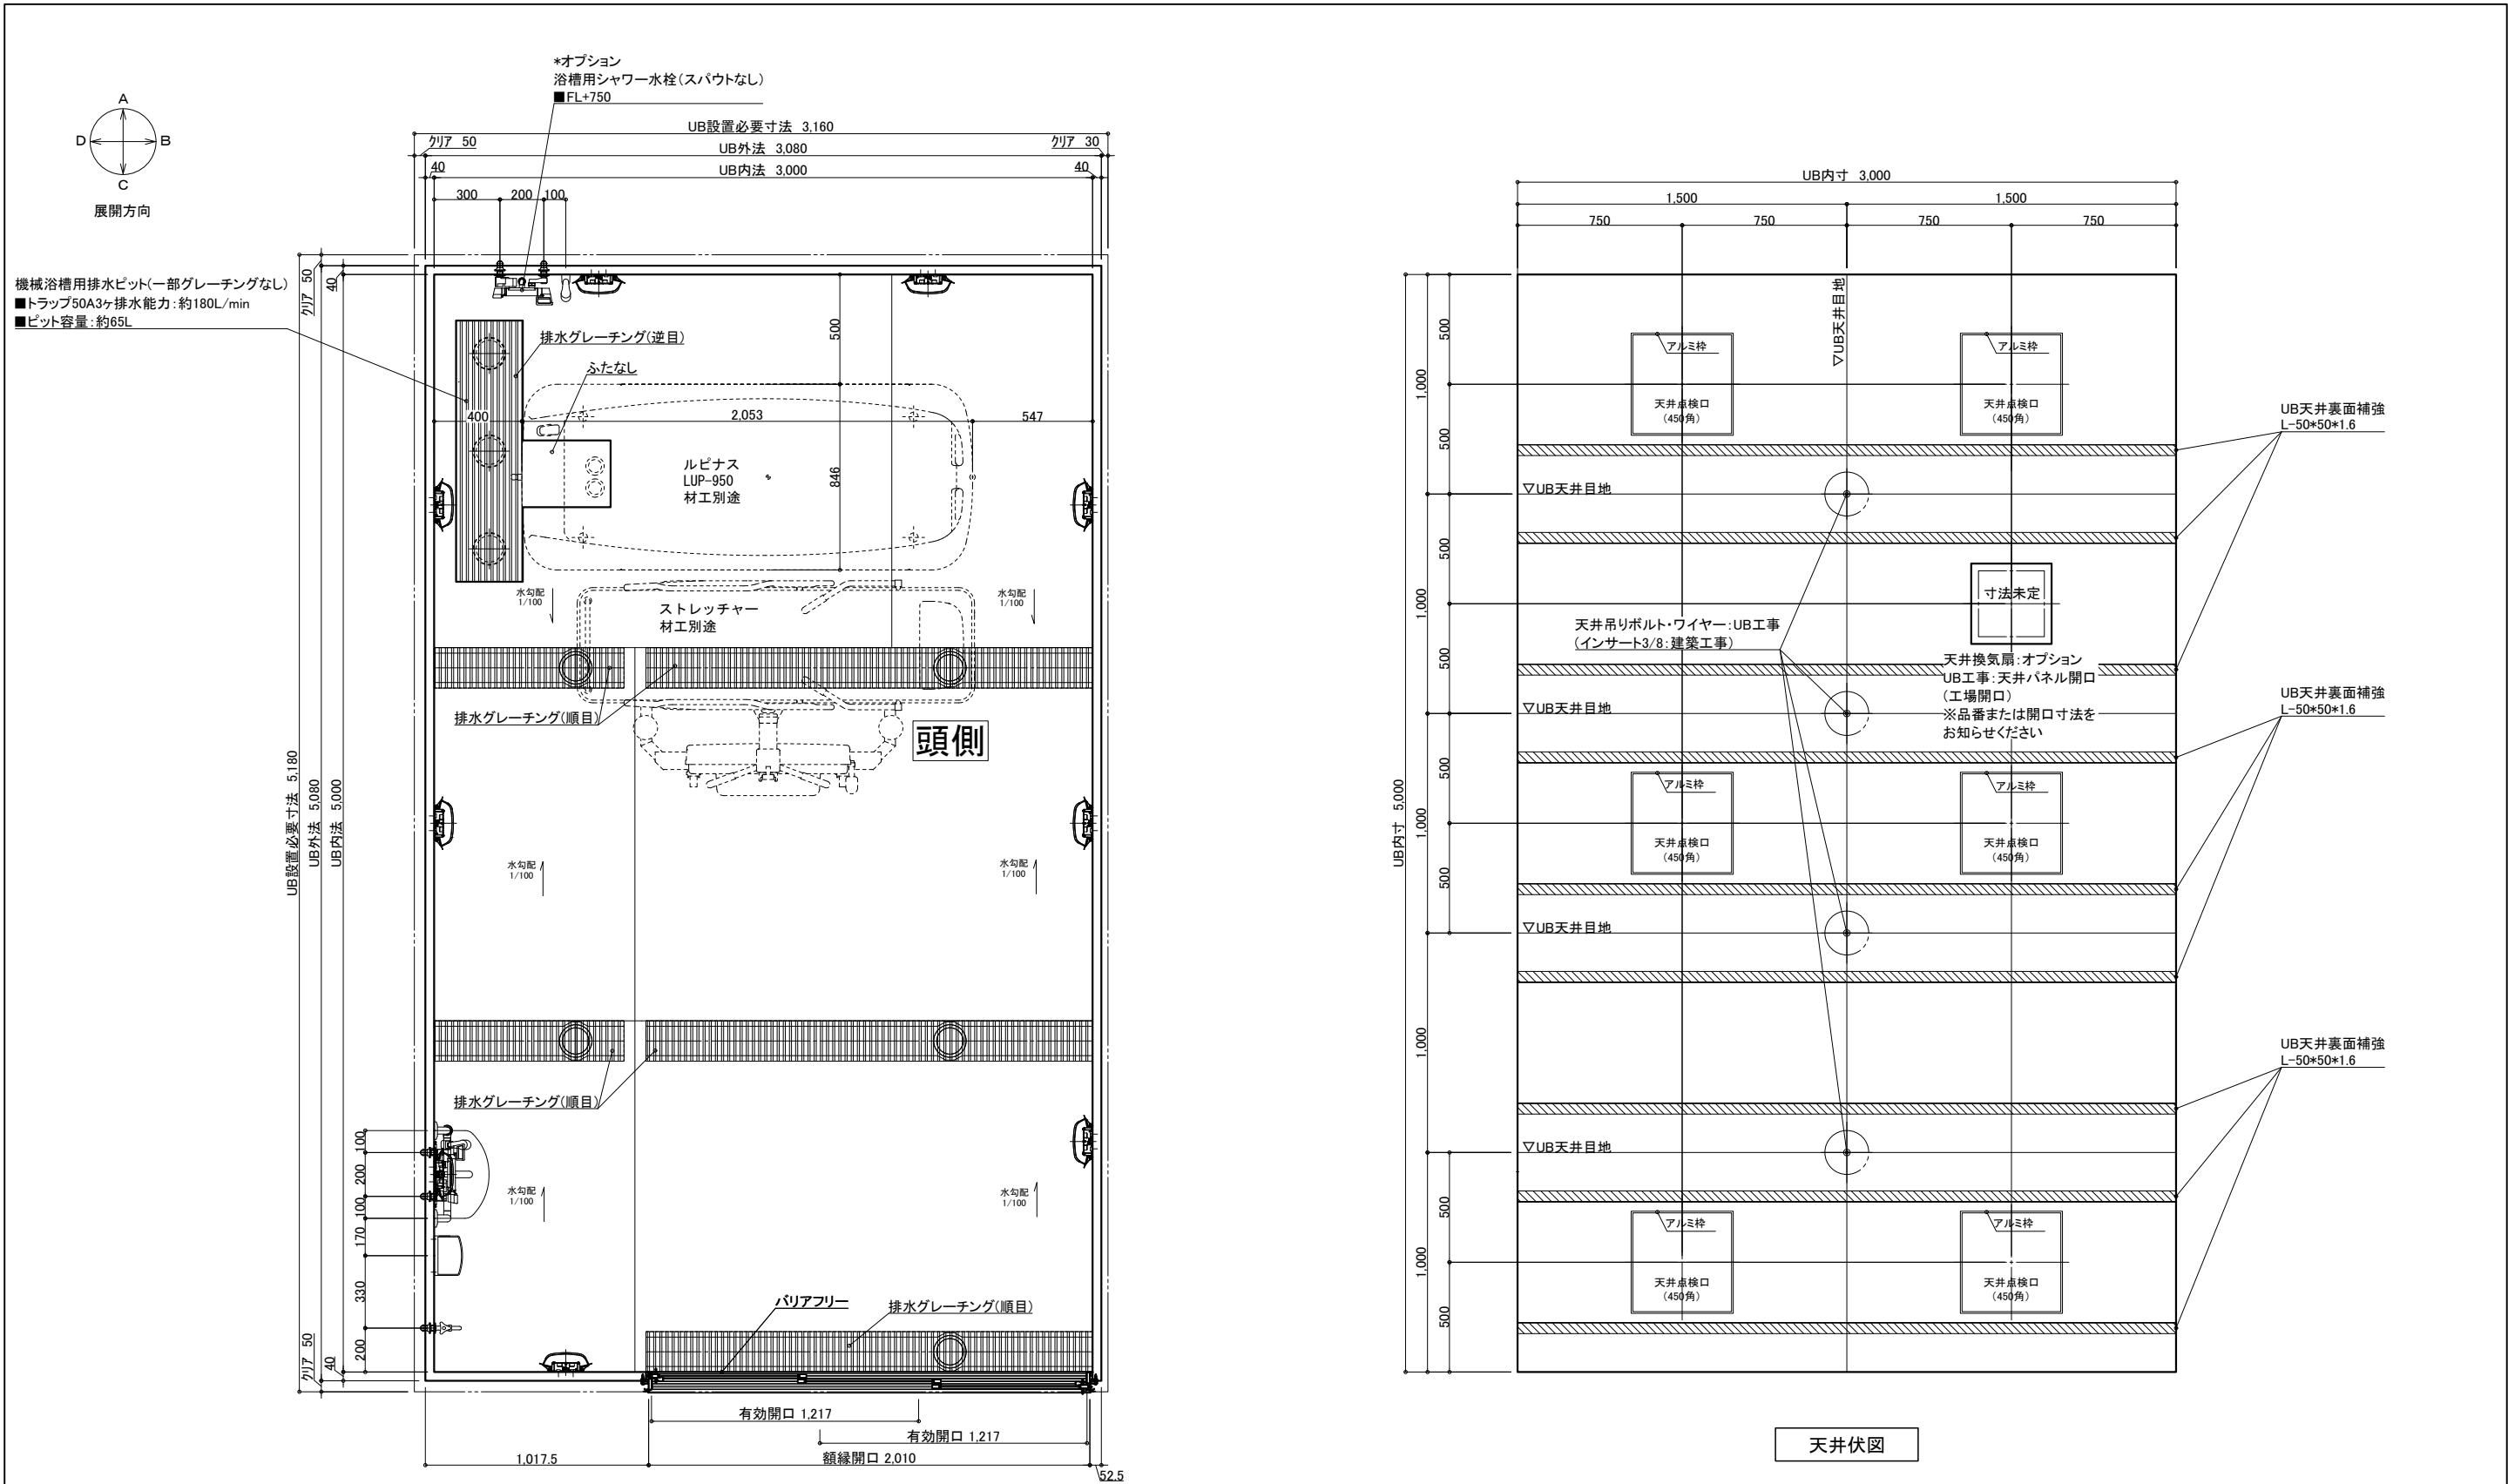

物件名: _____

名 称	仕 様	カラー	数量	名 称	仕 様	カラー	数量
本 体	浴槽	機械浴槽(ルピナス LUP-950) (据置)	材工別途	本 体	手すり	U型 400*800	ホワイト 1
	壁	スタンダードパネル	エンボスアイボリー／エンボスピンク		スライドフック	樹脂製	ホワイト 1
	床	FRP	ミディアムグレー／ライトブラウン		UB工事: 壁パネル開口まで		*オプション
	天井	フラット天井	オフホワイト		フリー窓枠	ホワイト	*オプション
	ドア	3枚引き戸 (両開き) 有効開口: 1,217mm	シルキーホワイト		洗い場水栓: サーマスイッチシャワー シャワーホース 2m		1
付 属	収納	化粧棚	—	給 水	浴槽用水栓: サーマスイッチシャワー シャワーホース 2m (スパウト無し)		*オプション
	照明	LED薄型照明	—	排 水	断熱カバー		1 *オプション(+1)
	洗面置き台	樹脂製		水 栓	単水栓		1
	鏡	防湿ミラー300*700*15		水 管	給水・給湯管 13A Rp1/2メネジ止め		3 *オプション(+2)
				換 気	排水管 VP50		
				換気扇	UB工事: 天井パネル開口まで		*オプション

介 入 シ ス テ ム バ ス

ゆとりけあ

3000X

ダイワ化成株式会社

ご手配時の注意事項

●仕様をご確認の上、受領印と日付の記入をお願いします。
●ご発注後の仕様変更につきましては、追加費用の発生となります。
●上記に伴い、納期も変更になりますのでご注意ください。

受領印

縮尺 1/30 (A3)

日付 2023.10.20

製品図

図名 SYK-3050C-R

図番 U900 K501(L)R (1)

U22_ A__-1 (1)