

名 称		仕 様	カラー	数量	名 称		仕 様	カラー	数量
本	浴槽	機械浴槽(ジュスト HK-255G/S/L/PX(据置)ストレッチャー*)		材工別途	本	手すり	U型 400*800	ホワイト	1
	壁	スタンダードパネル	エンボスアイボリー/エンボスピンク			スライドフック	樹脂製	ホワイト	1
	床	FRP	ミディアムグレー/ライトブラウン			ナースコール加工	UB工事:壁パネル開口まで	*オプション	
	天井	フラット天井	オフホワイト			窓枠	フリー窓枠	ホワイト	*オプション
体	ドア	3枚引き戸(両開き)有効開口:1,217mm	シルキーホワイト	1	給排水	水栓金具	洗い場水栓:サーモススイッチャワー シャワーホース 2m		1
	収納	化粧棚	—	2			断熱カバー		1
	照明	LED薄型照明	—	9			単水栓		1
	洗面置き台	樹脂製		1		給水・給湯管	13A Rp1/2メネジ止め		3
	鏡	防湿ミラー300*700*15		1			20A Rc3/4メネジ止め		2
					排水	排水管	塩ビ管 VP50		
						換気扇	UB工事:天井パネル開口まで		*オプション

介 護 シ ス テ ム バ ス

ゆとりけあ

3000X

ダイワ化成株式会社

ご手配時の注意事項

◎仕様をご確認の上、受領印と日付の記入をお願いします。  
◎ご発注後の仕様変更につきましては、追加費用の発生となります。  
◎上記に伴い、納期も変更になりますのでご注意ください。

受領印

縮尺 1/30 (A3)


日付 2023.11.17

製品図

図名 SYK-3050C-L

図番 U900 K501(G2)L(1)

U22\_A\_-1 (1)

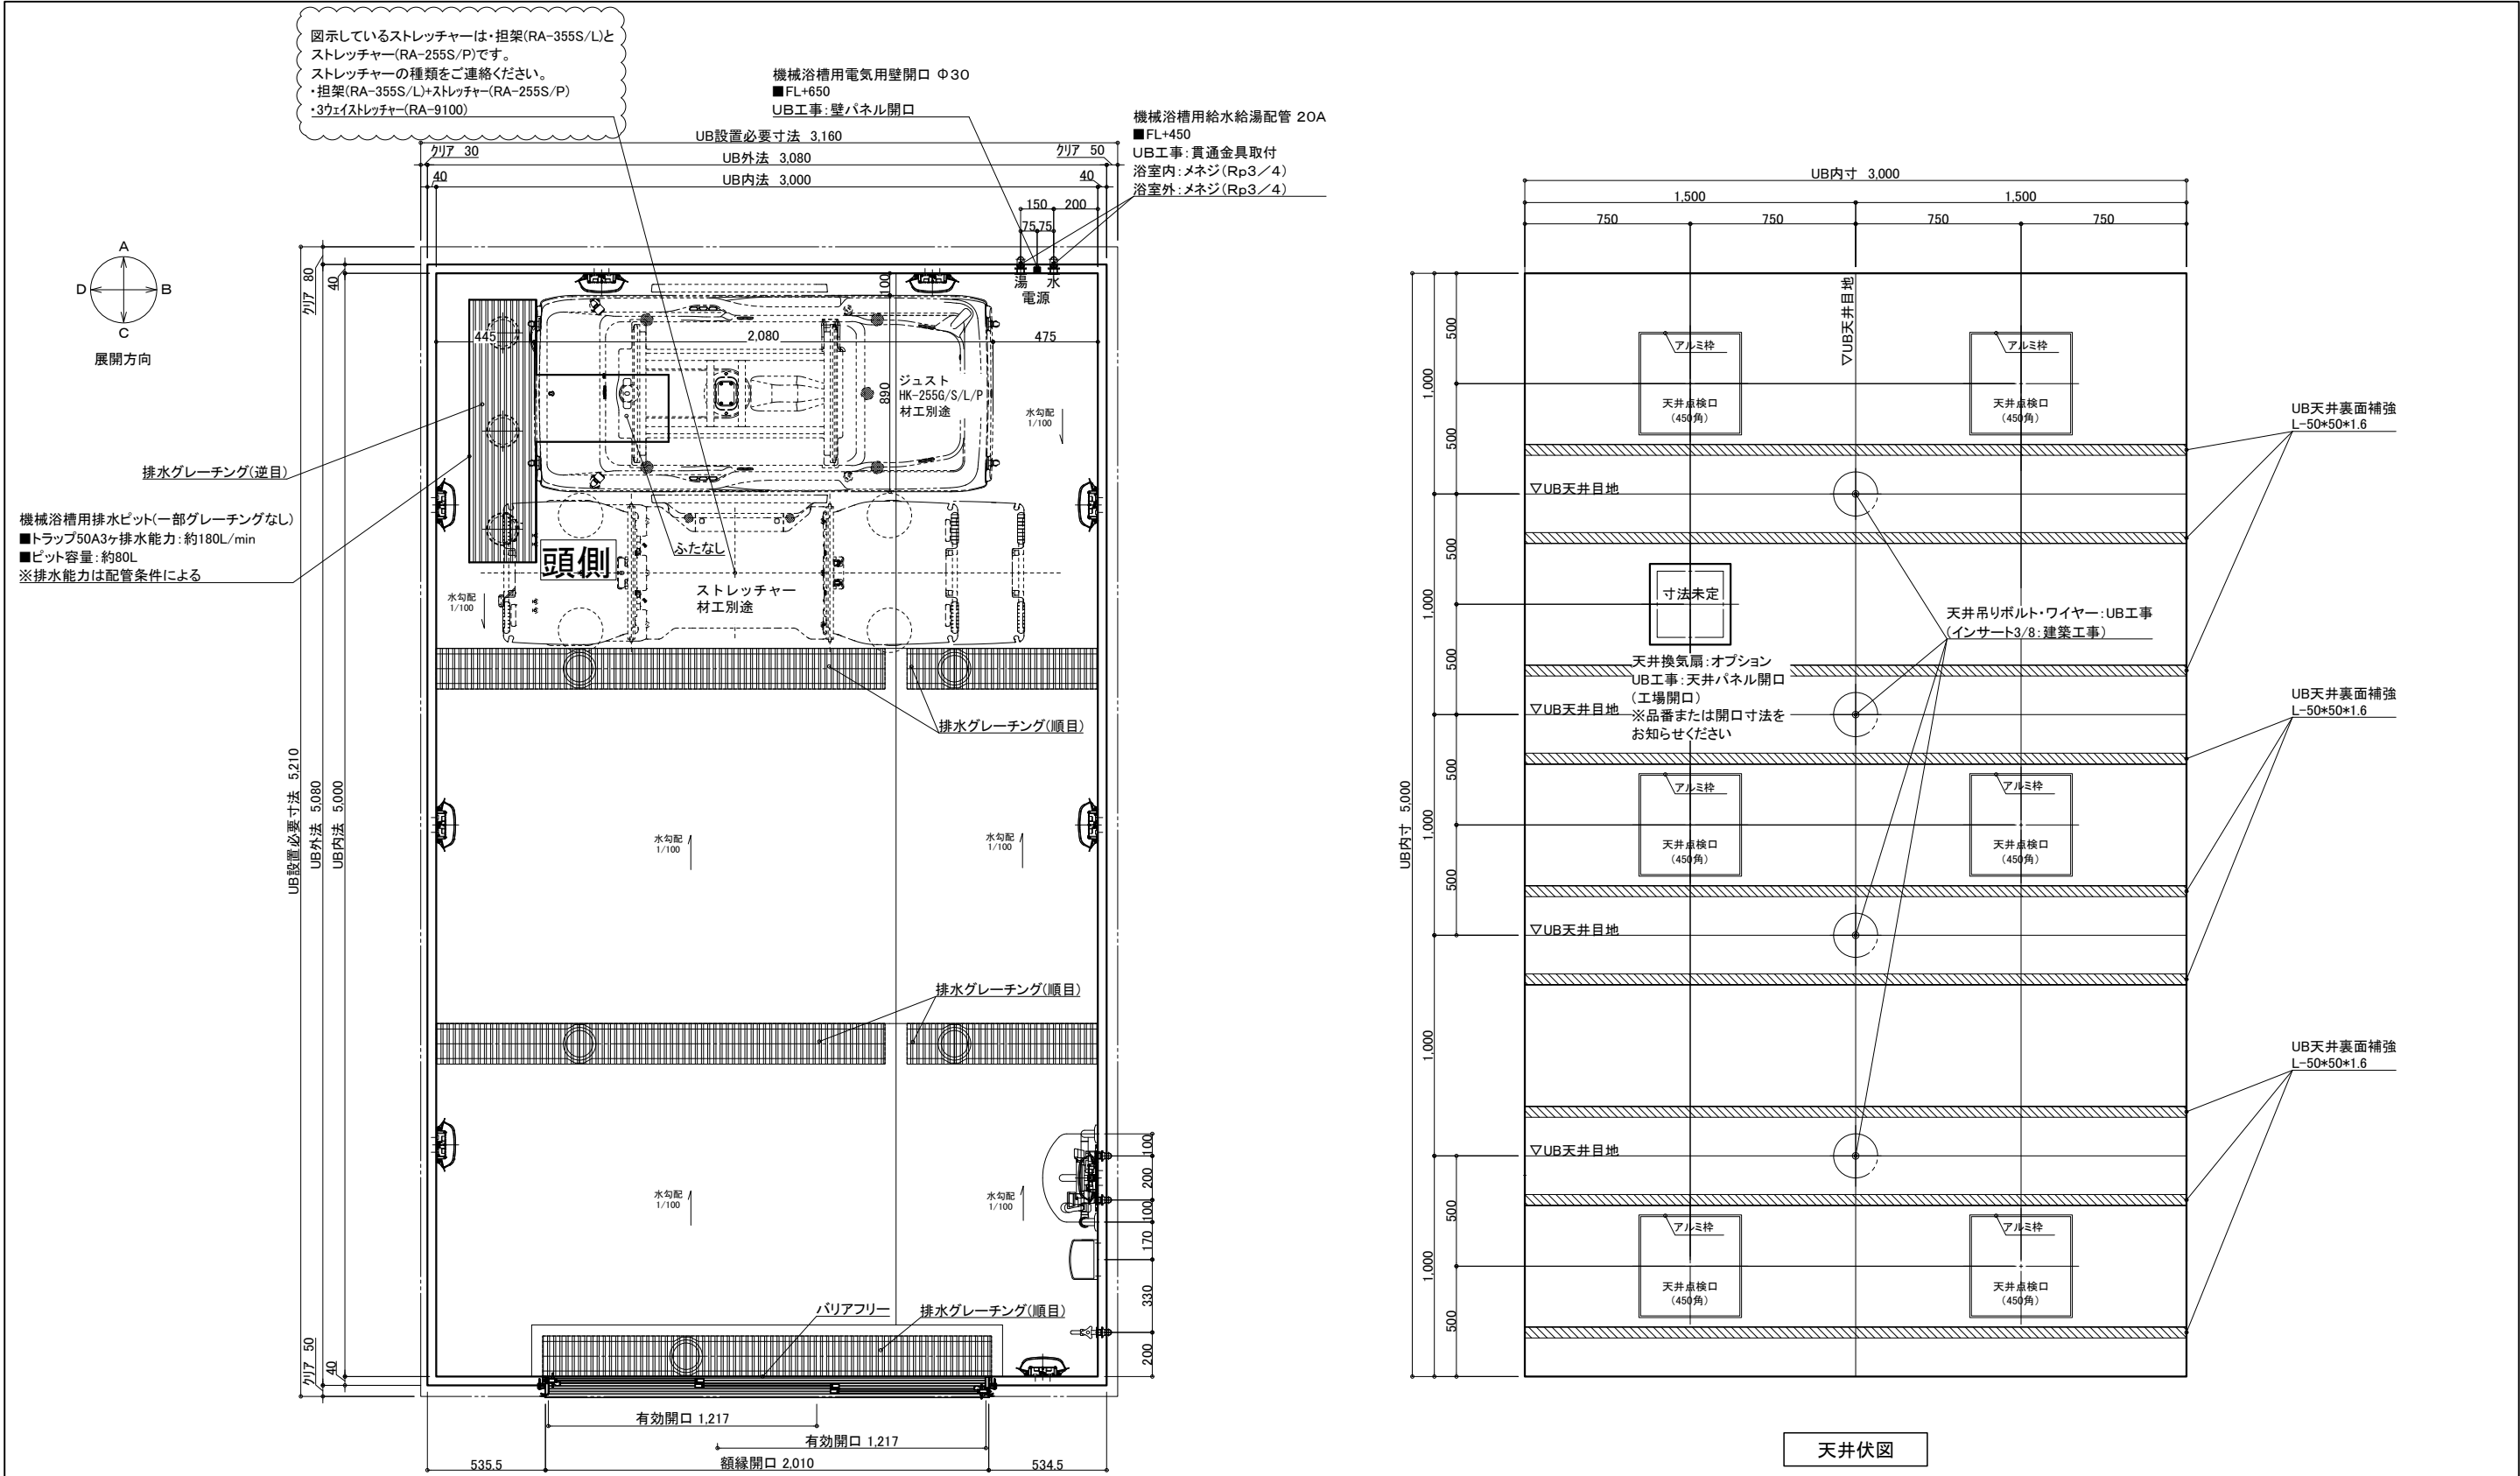

名 称	仕 様	カラー	数量	名 称	仕 様	カラー	数量
本	浴槽	機械浴槽(ジュスト HK-255G/S/L/PX(据置) ストレッチャー*)	材工別塗	手すり	U型 400*800	ホワイト	1
	壁	スタンダードパネル	エンボスアイボリー/エンボスピンク	スライドフック	樹脂製	ホワイト	1
	床	FRP	ミディアムグレー/ライトブラウン	ナースコール加工	UB工事: 壁パネル開口まで	*オプション	
	天井	フラット天井	オフホワイト	窓枠	フリー窓枠	ホワイト	*オプション
体	ドア	3枚引き戸(両開き)有効開口: 1,217mm	シルキーホワイト	洗い場水栓	サーマススイッチシャワー シャワーホース 2m		1
	収納	化粧棚	—	断熱カバー	単水栓		1
	照明	LED薄型照明	—	給水・給湯管	13A Rp1/2メネジ止め		3
	洗面置き台	樹脂製			20A Rc3/4メネジ止め		2
	鏡	防湿ミラー300*700*15		排水管	塩ビ管 VP50		
				換気扇	UB工事: 天井パネル開口まで		*オプション

介 護 シ ス テ ム バ ス

ゆとりけあ

3000X

ダイワ化成株式会社

ご手配時の注意事項

◎仕様をご確認の上、受領印と日付の記入をお願いします。  
◎ご発注後の仕様変更につきましては、追加費用の発生となります。  
◎上記に伴い、納期も変更になりますのでご注意ください。

受領印

縮尺 1/30 (A3)



日付 2023.11.17

製品図

図名 SYK-3050C-ML


図番 U900 K501(G2)ML(1)

U22\_A\_-1 (1)

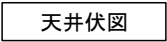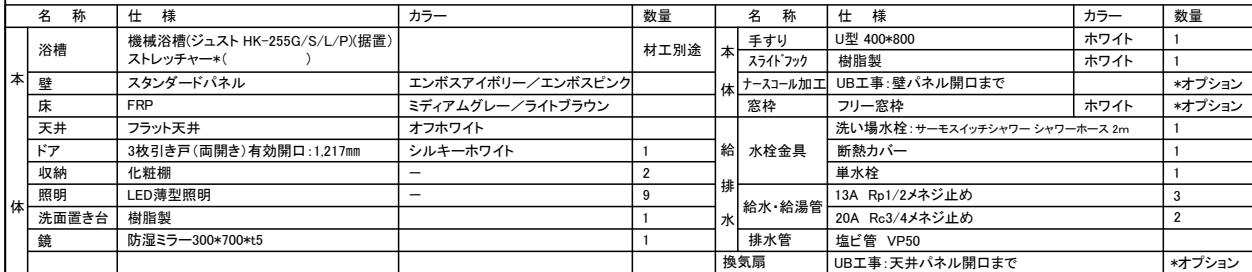

製品図  
図名 SYK-3050C-MR  
U900 K501(G2)MR(1)  
図番 U22\_A\_-1 (1)

介護システムバス  
**ゆとりけあ**  
3000X  
ダイワ化成株式会社

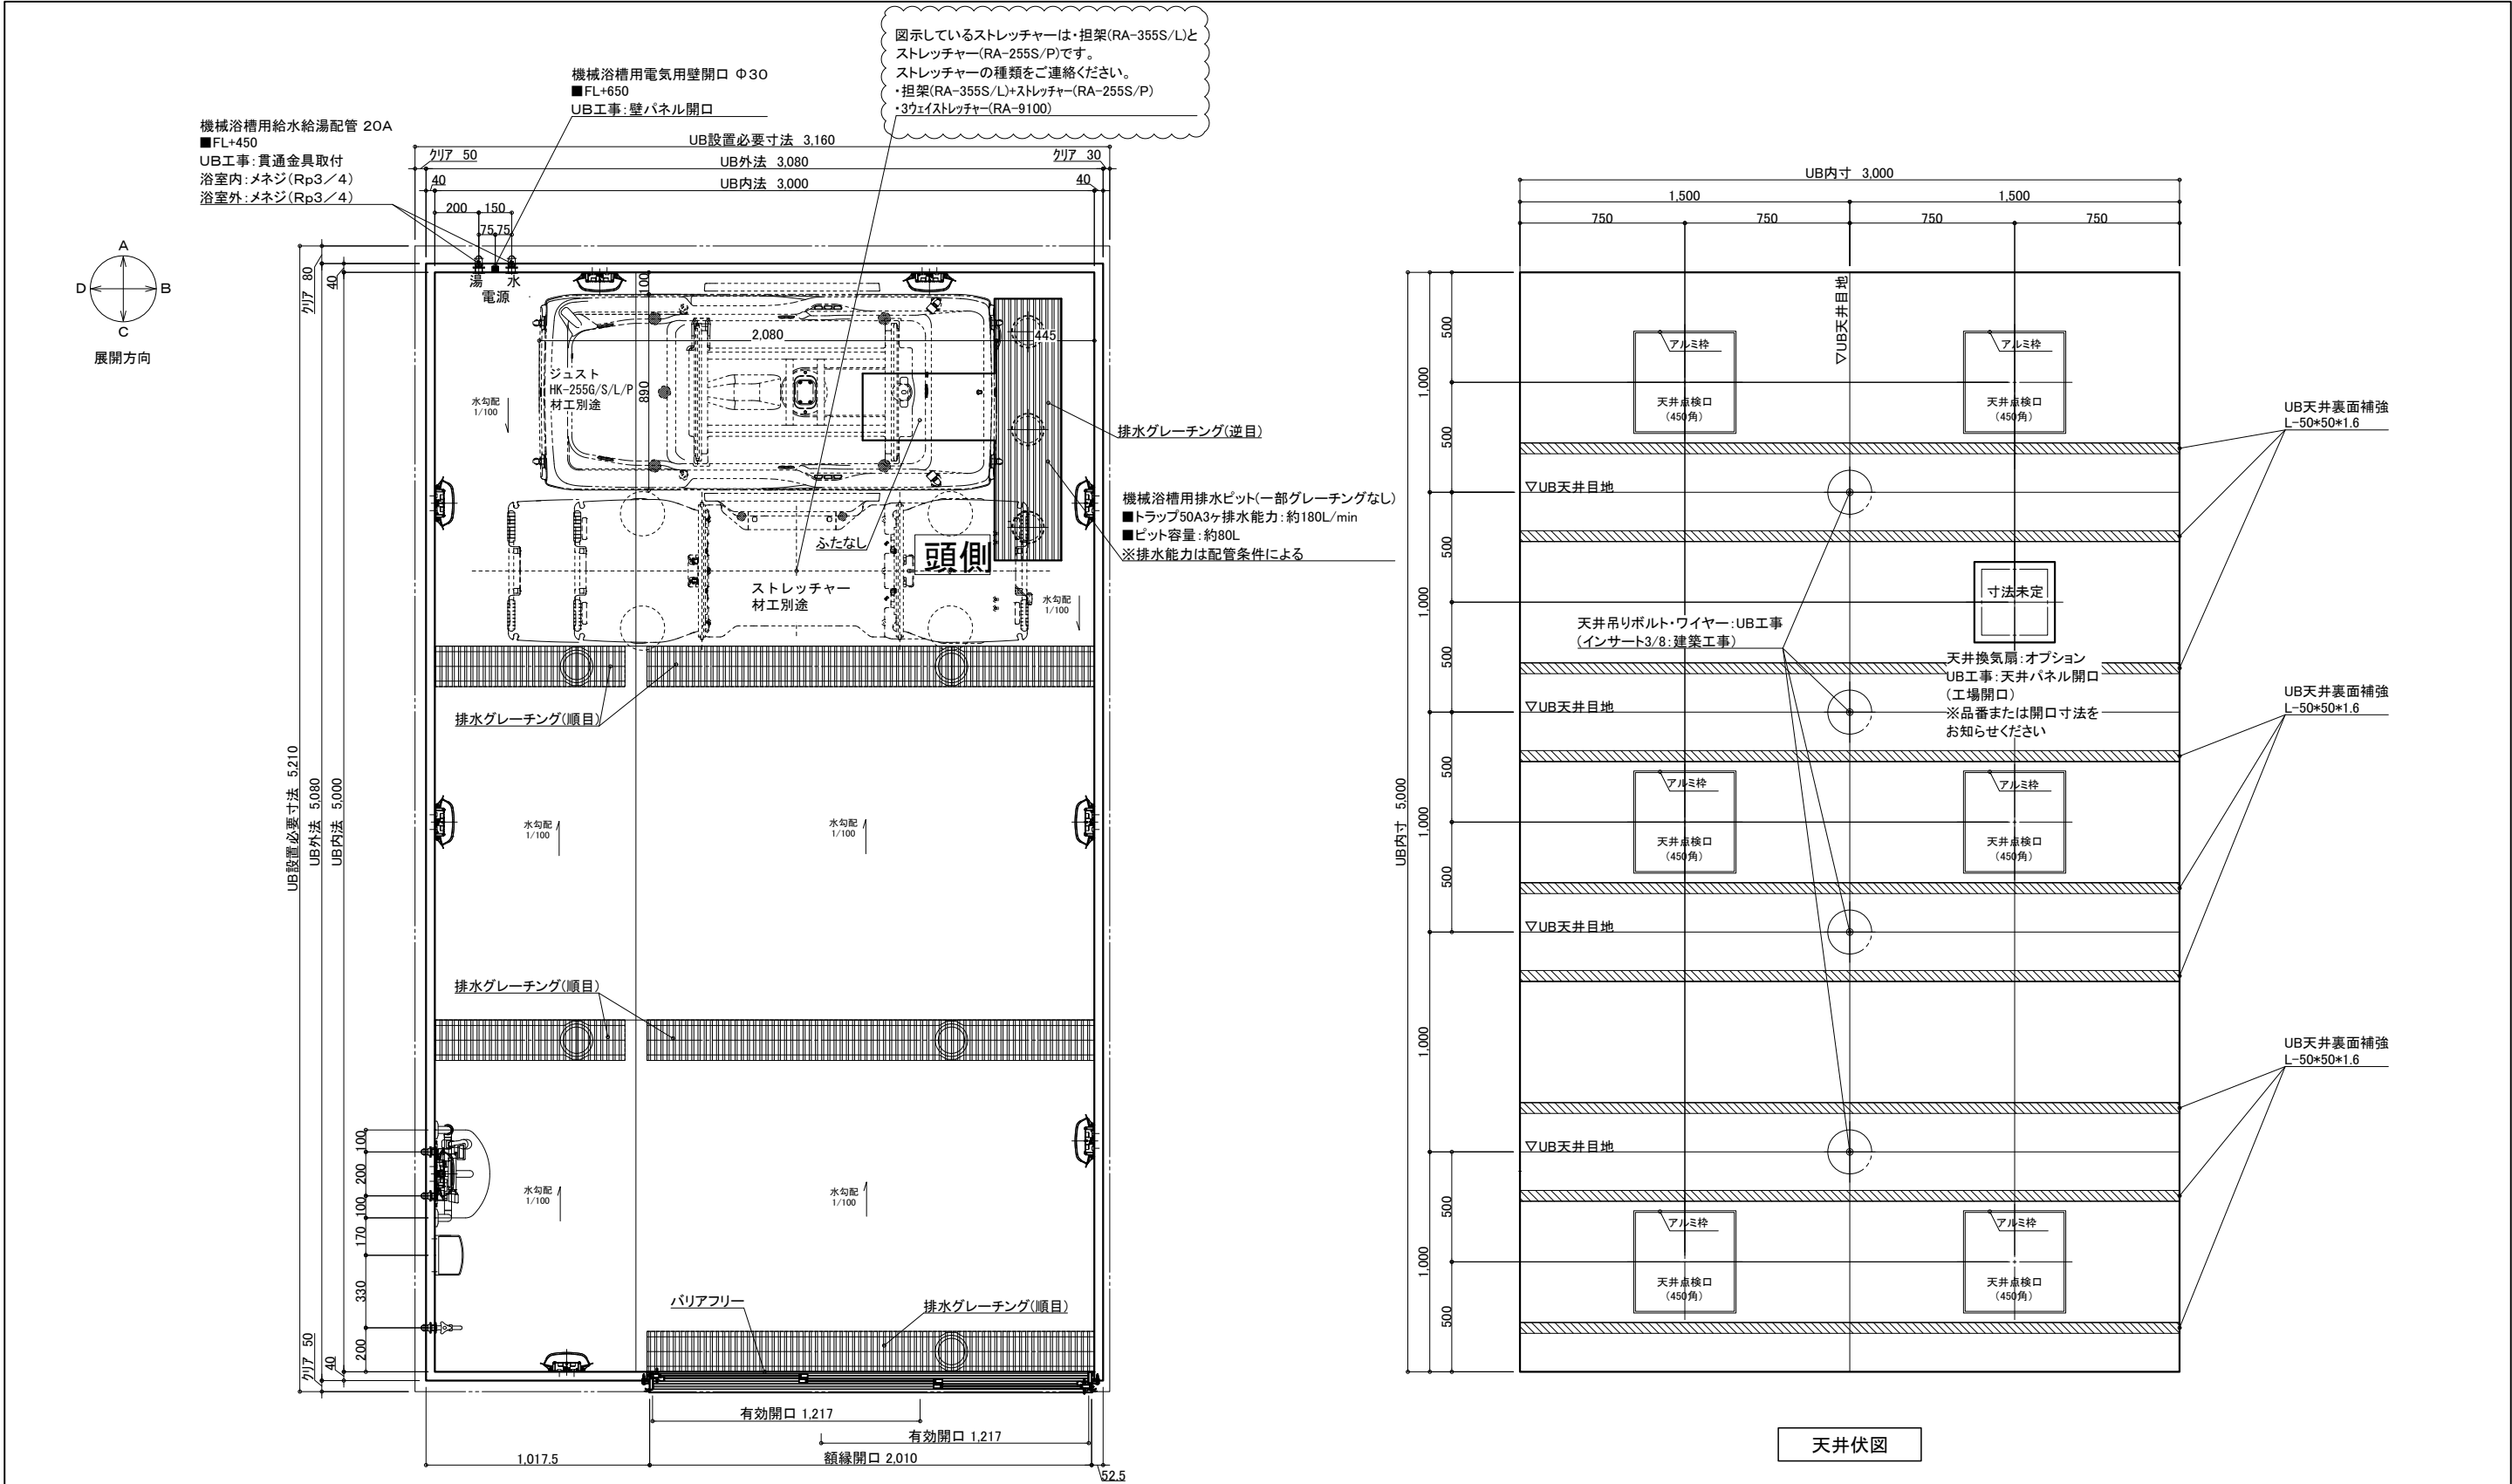

名 称	仕 様	カラー	数量	名 称	仕 様	カラー	数量	
本	浴槽	機械浴槽(ジュスト HK-255G/S/L/P(据置) ストレッチャー*)	材工別途	本	手すり	U型 400*800	ホワイト	1
	壁	スタンダードパネル	エンボスアイボリー／エンボスピンク		スライドフック	樹脂製	ホワイト	1
					ナースコール加工	UB工事：壁パネル開口まで		*オプション
					窓枠	フリー窓枠	ホワイト	*オプション
体	天井	フラット天井	オフホワイト	給排水	水栓金具	洗い場水栓：サーモスイッチシャワー シャワーホース 2m	1	
	ドア	3枚引き戸(両開き)有効開口：1,217mm	シルキーホワイト			1	断熱カバー	1
	収納	化粧棚	—		2	単水栓	1	
	照明	LED薄型照明	—		9	13A Rp1/2メネジ止め	3	
	洗面置き台	樹脂製	1		給水・給湯管	20A Rc3/4メネジ止め	2	
	鏡	防湿ミラー300*700*15	1		排水管	塩ビ管 VP50		
					換気扇	UB工事：天井パネル開口まで		*オプション

介護システムバス  
ゆとりけあ  
3000X  
ダイワ化成株式会社

ご手配時の注意事項

- ◎仕様をご確認の上、受領印と日付の記入をお願いします。
- ◎ご発注後の仕様変更につきましては、追加費用の発生となります。
- ◎上記に伴い、納期も変更になりますのでご注意ください。

受領印

縮尺 1/30 (A3)  
日付 2023.11.17



製品図  
図名 SYK-3050C-R  
U900 K501(G2)R(1)  
図番 U22\_A\_\_-1 (1)

物件名: