

天井伏図

名 称				仕 様				カラー				数量						
本	浴槽	機械浴槽(カトレア CTA-200) (据置)		材工別途	本	手すり	U型 400*800		ホワイト		1							
		壁	スタンダードパネル				エンボスアイボリー／エンボスピンク		体	スライドフック	樹脂製		ホワイト		1			
			床				FRP				メディアムグレー／ライトブラウン		ナースコール加工窓枠	UB工事：壁パネル開口まで		*オプション		
							天井				フラット天井			オフホワイト		フリー窓枠		ホワイト
体	ドア	3枚引き戸 (両開き) 有効開口:1,217mm		1	給排水	水栓金具	断熱カバー		洗い場水栓：サーモスイッチシャワー シャワーホース 2m		1							
		収納	化粧棚				－		単水栓		13A Rp1/2メネジ止め		1					
			照明				LED薄型照明		－		20A Rc3/4メネジ止め		3					
		洗面置き台	樹脂製				1		給水・給湯管		塩ビ管 VP50		2					
			鏡				防湿ミラー300*700*t5		1		排水管		換気扇		UB工事：天井パネル開口まで		*オプション	

物件名:

一 ご手配時の注意事項

—受領印—

介護システムバス
ゆとりけあ
3000X
ダイワ化成株式会社

◎仕様をご確認の上、受領印と日付の記入をお願いします。

◎ご注文後の仕様変更につきましては、追加費用の発生となります。

◎上記に伴い、納期も変更になりますのでご注意ください。

縮尺 1/30 (A3)


日付 2023.10.20

製品図


图名 表品图

U900 K501(C)L (1)


图号	U22 A -1 (1)
----	--------------

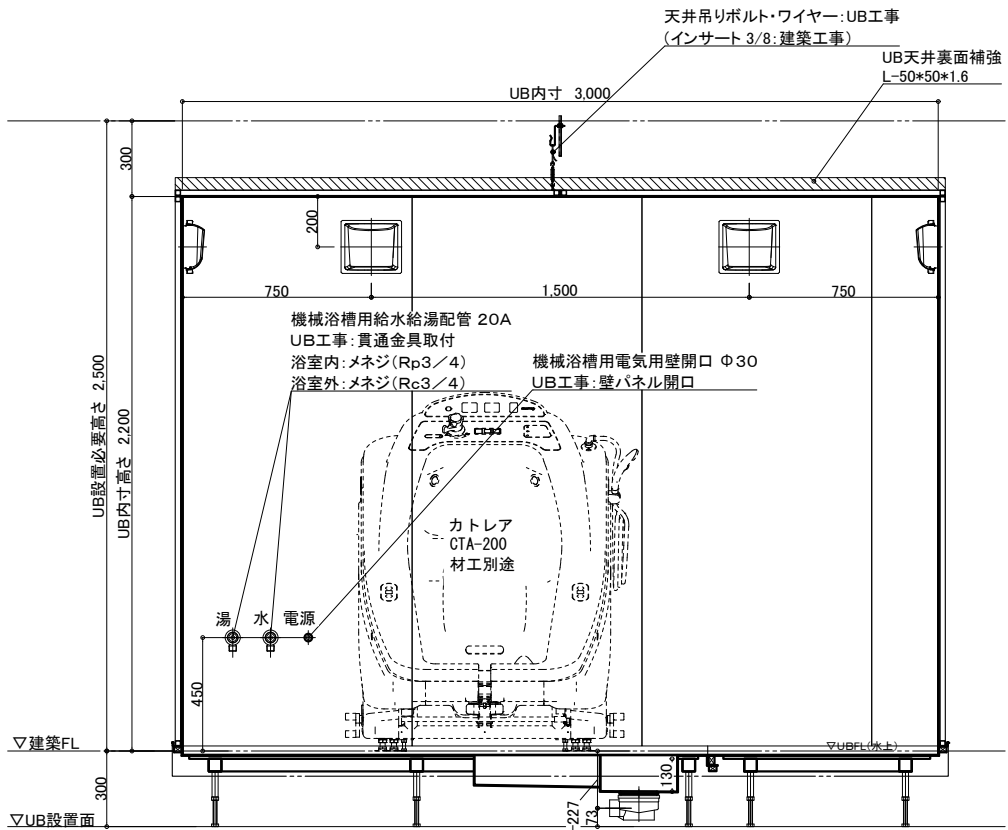


A 面

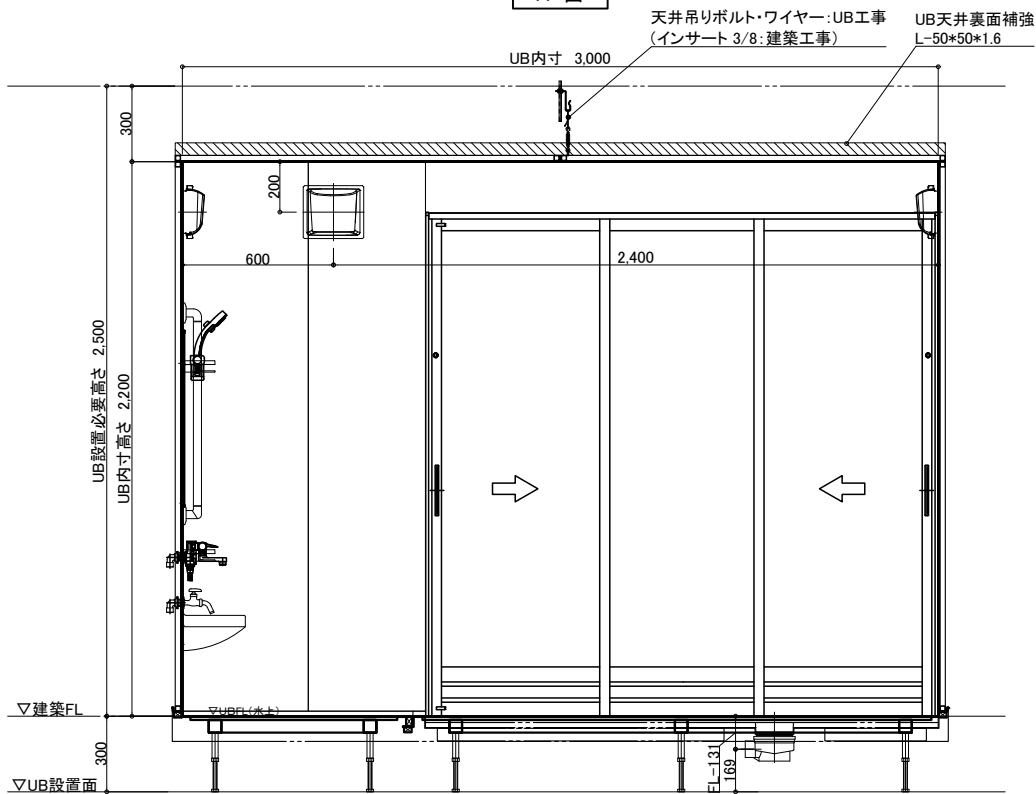

C 面

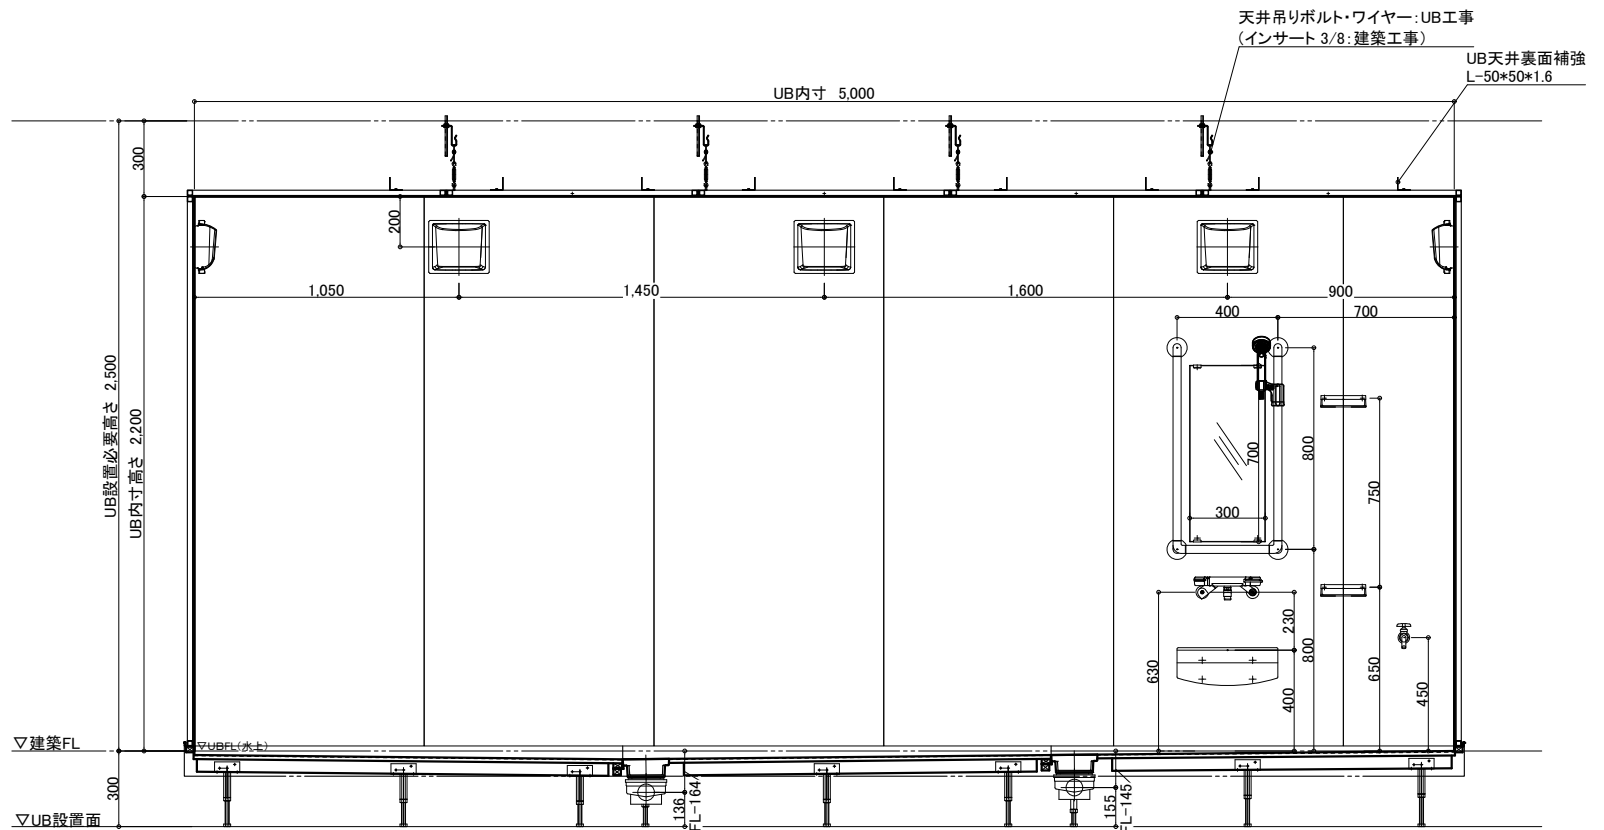

B 面

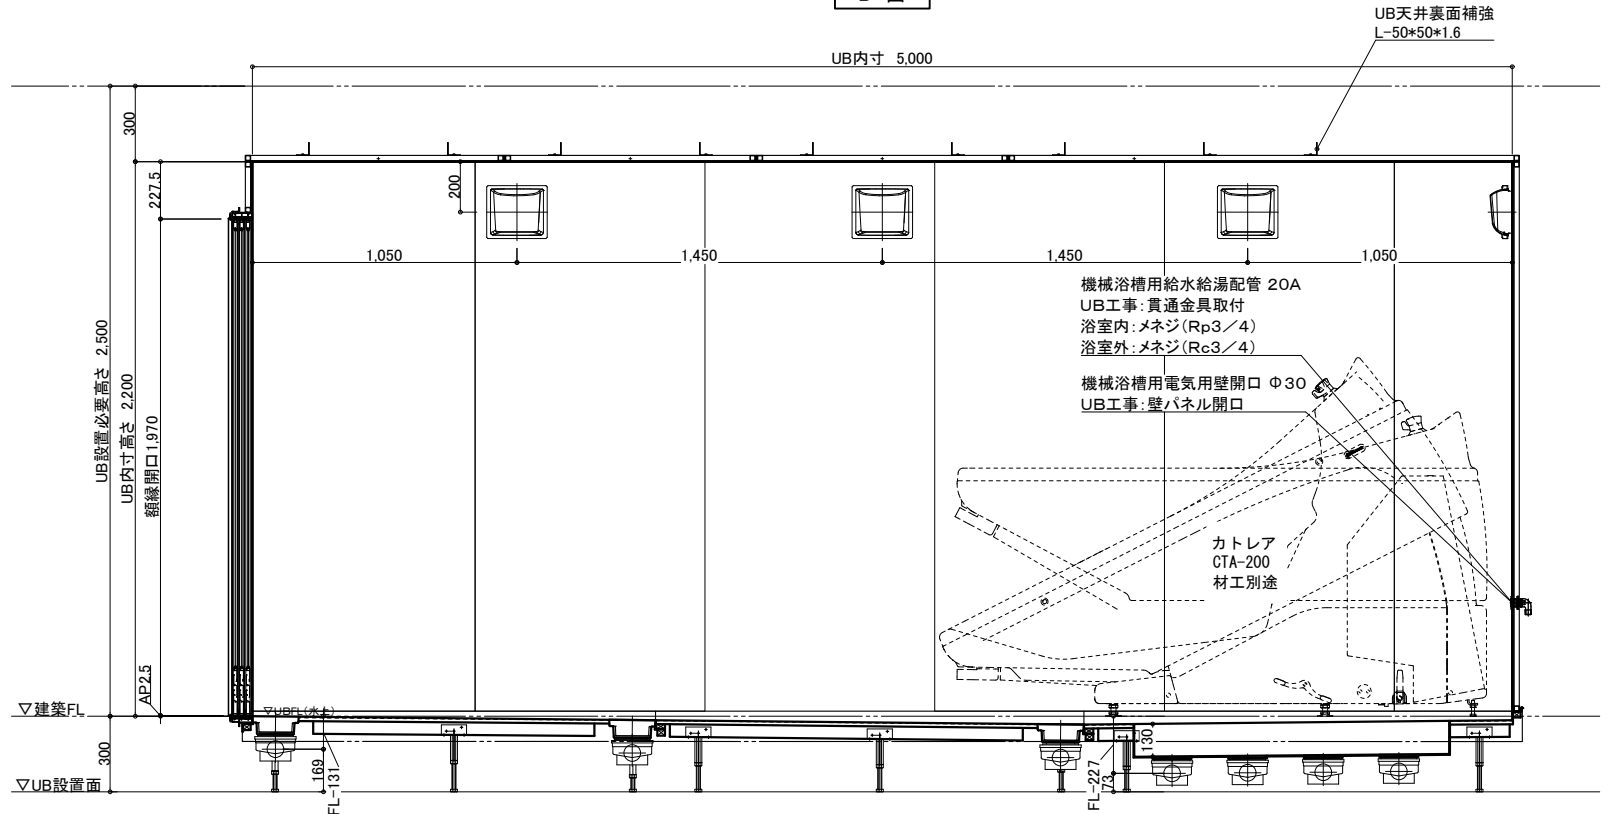

D 面

物件名:

介入システムバス
ゆとりけあ
3000X
ダイワ化成株式会社

ご手配時の注意事項

- ◎仕様をご確認の上、受領印と日付の記入をお願いします。
- ◎ご発注後の仕様変更につきましては、追加費用の発生となります。
- ◎上記に伴い、納期も変更になりますのでご注意ください。


受領印

縮尺 1/30 (A3)
日付 2023.10.20



製品図
図名 SYK-3050C-L
図番 U900 K501(C)L (2)
U22_A_-1 (2)


配管系統図

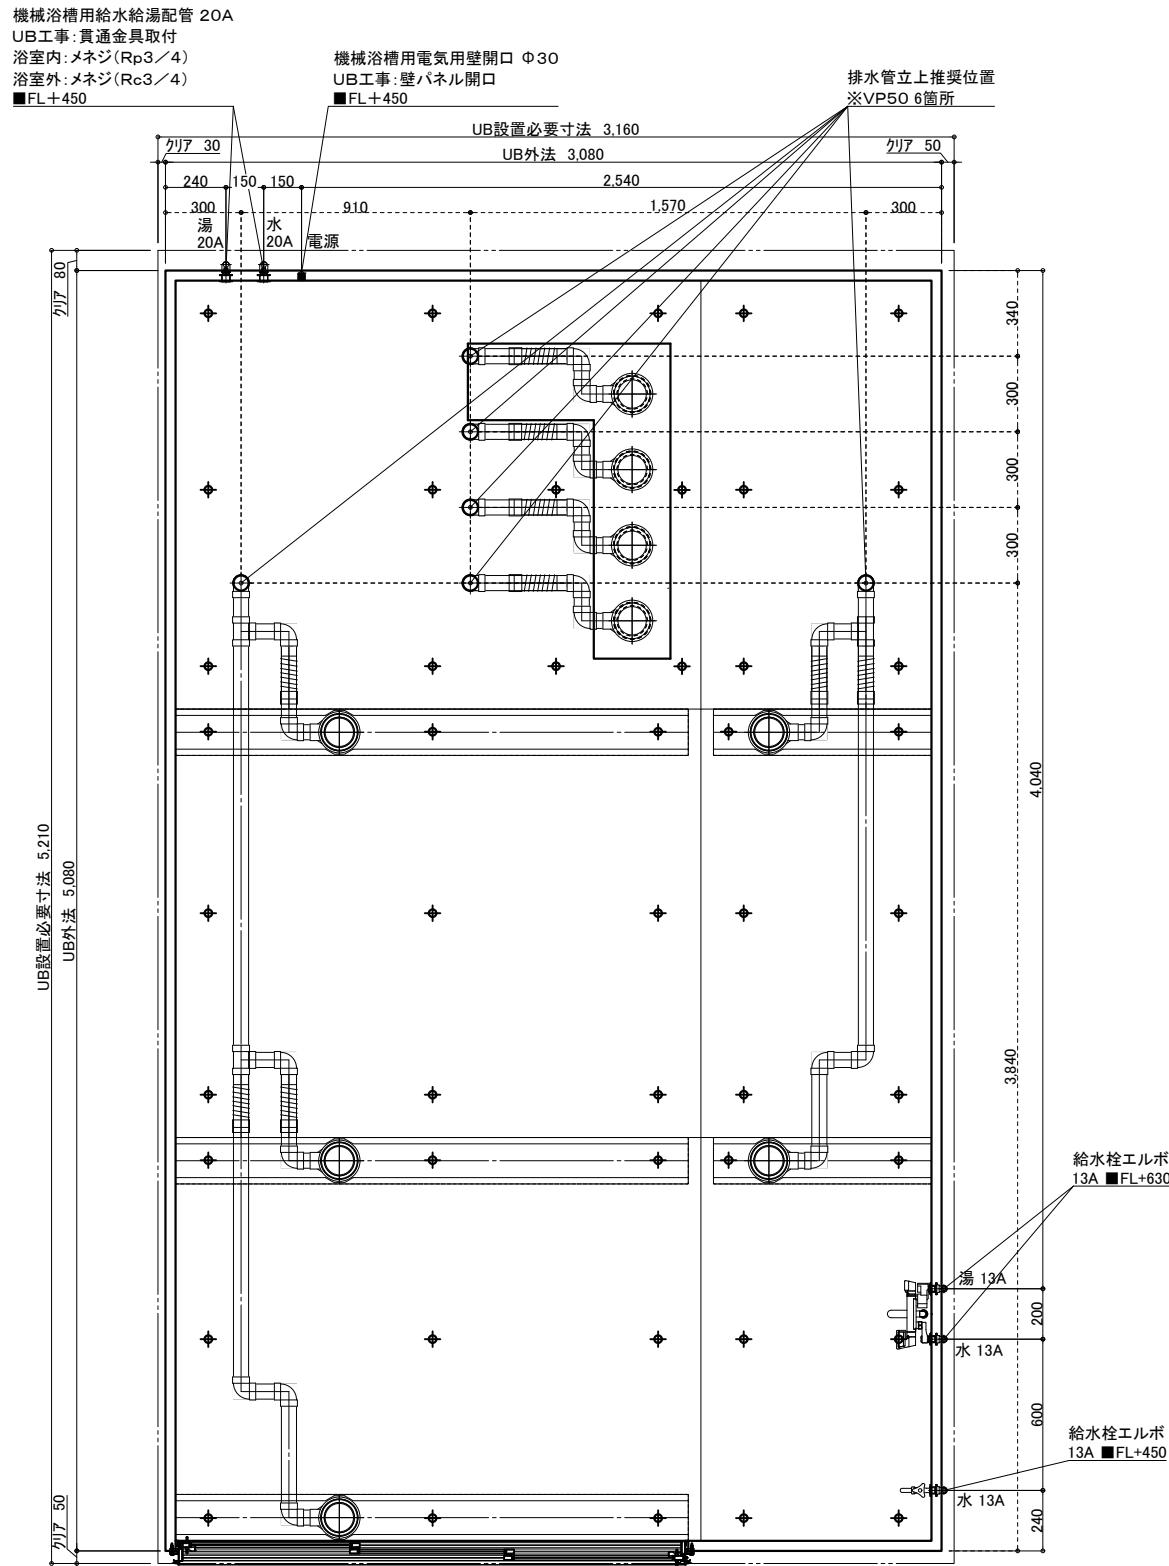

給水・給湯接続

13A

洗い場水栓 1ヶ所(湯×1 水×1)
単水栓 1ヶ所(水×1)

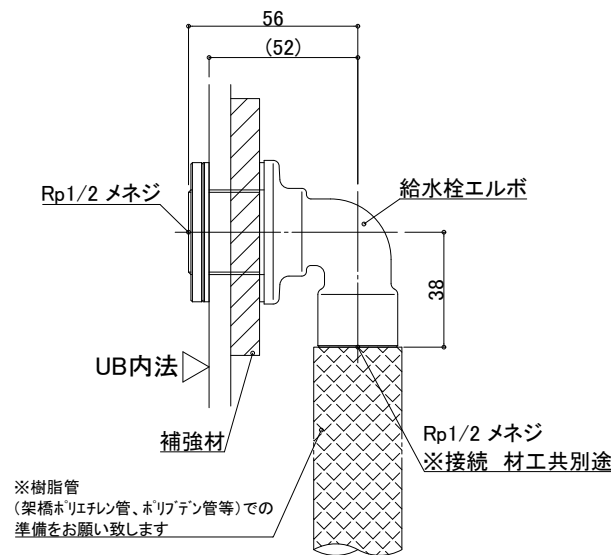


一次側設備工事:
給水管の立上・エルボとの事前接続工事

UB工事:
UB内へ給水栓エルボ引込

20A

機械浴槽 1ヶ所(湯×1 水×1)

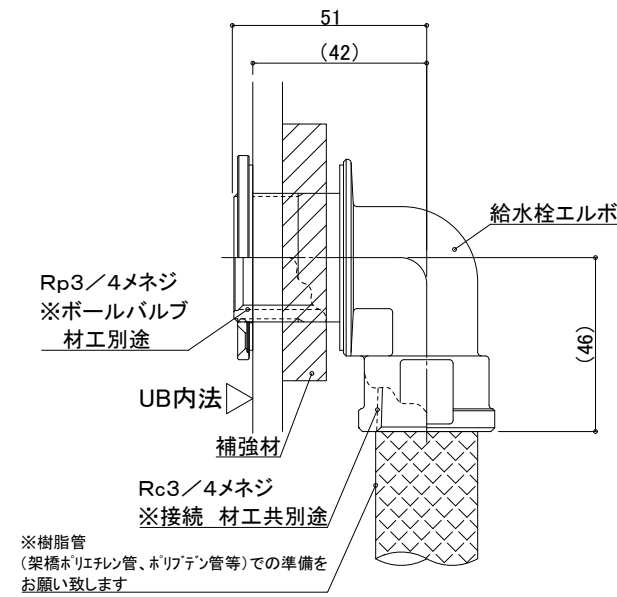


一次側設備工事:
給水管の立上・エルボとの事前接続工事、
UB内ボールバルブ止め

UB工事:
UB内へ給水栓エルボ引込

排水接続

VP50(6箇所) ※配管勾配1/100

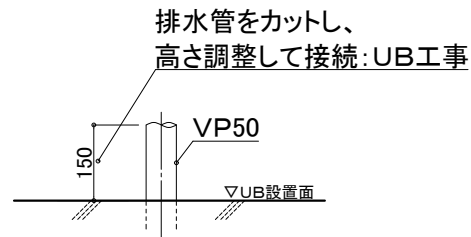

設備工事:排水管立上げ

UB工事:立上排水管への接続

※排水管立ち上げ位置は防水パン
脚位置より逃げて立ち上げて下さい

天井換気扇

材工別途(オプションでの用意あり)

メーカー・品番・開口サイズをお知らせください

UB工事:天井パネル開口(工場開口)
以降全て一次側設備・電気工事

物件名:

介システムバス
ゆとりけあ
3000X
ダイワ化成株式会社

ご手配時の注意事項

◎仕様をご確認の上、受領印と日付の記入をお願いします。
◎ご発注後の仕様変更につきましては、追加費用の発生となります。
◎上記に伴い、納期も変更になりますのでご注意ください。

受領印

縮尺

日付 2023.10.20

中村

図名

設備図

SYK-3050C-L


U900 K501(C)LS(1)

図番

U22_A_S-1 (1)

脚 位 置 図


脚位置は15mm以内で寸法誤差が生じる場合があります。

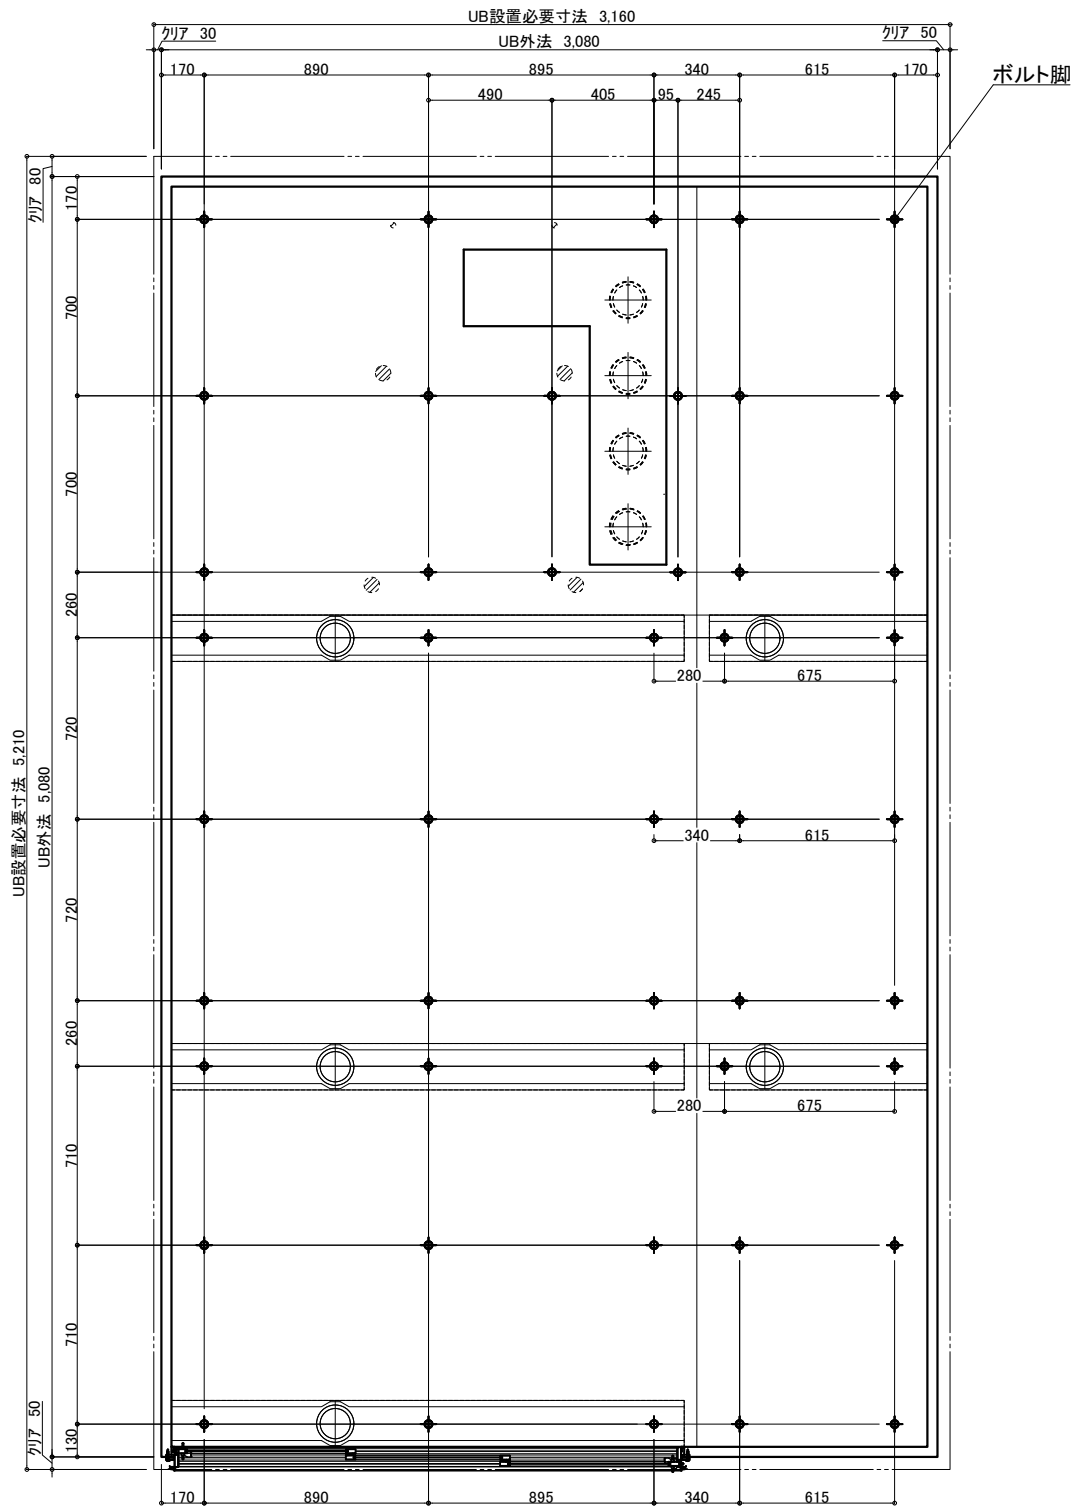

3枚引戸


有効開口:1,217.3

ガラリ開口面積(cm2):332.2

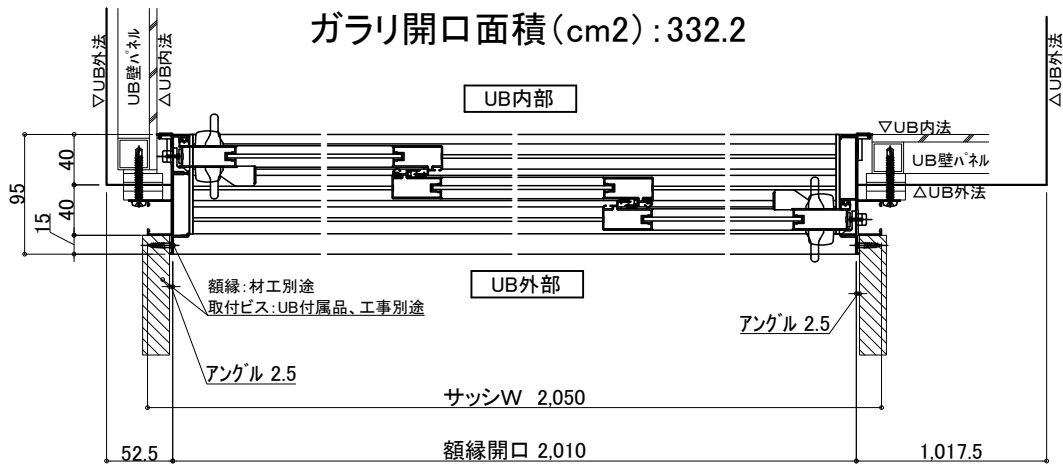

照 明 (9箇所)

LED薄型照明 MA44S+LED

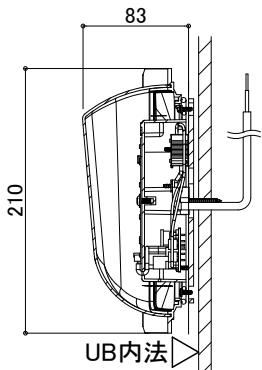


電気工事:電源接続、スイッチ設置

UB工事:照明器具の取付および

電源コードを天井点検口付近まで

取出しまで

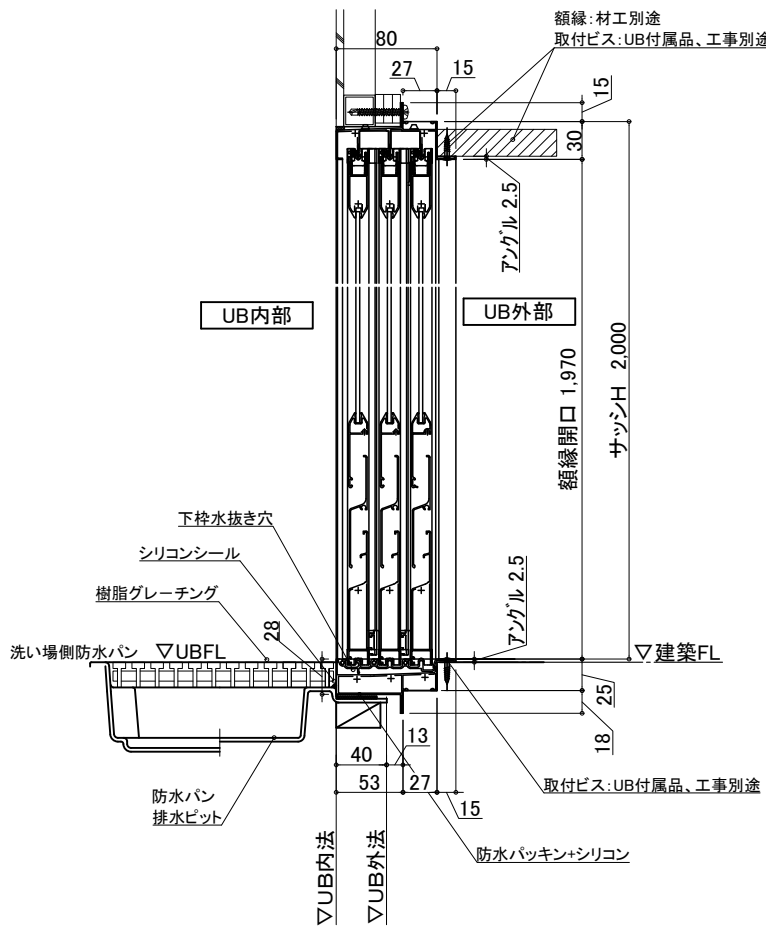

物件名:

介護システムバス
ゆとりけあ
3000X
ダイワ化成株式会社

ご手配時の注意事項

- ◎仕様をご確認の上、受領印と日付の記入をお願いします。
- ◎ご発注後の仕様変更につきましては、追加費用の発生となります。
- ◎上記に伴い、納期も変更になりますのでご注意ください。

受領印

縮尺

日付 2023.10.20



中村

図名 設備図

図番 SYK-3050C-L

図番 U900 K501(C)LS(2)

図番 U22_A_S-1 (2)

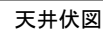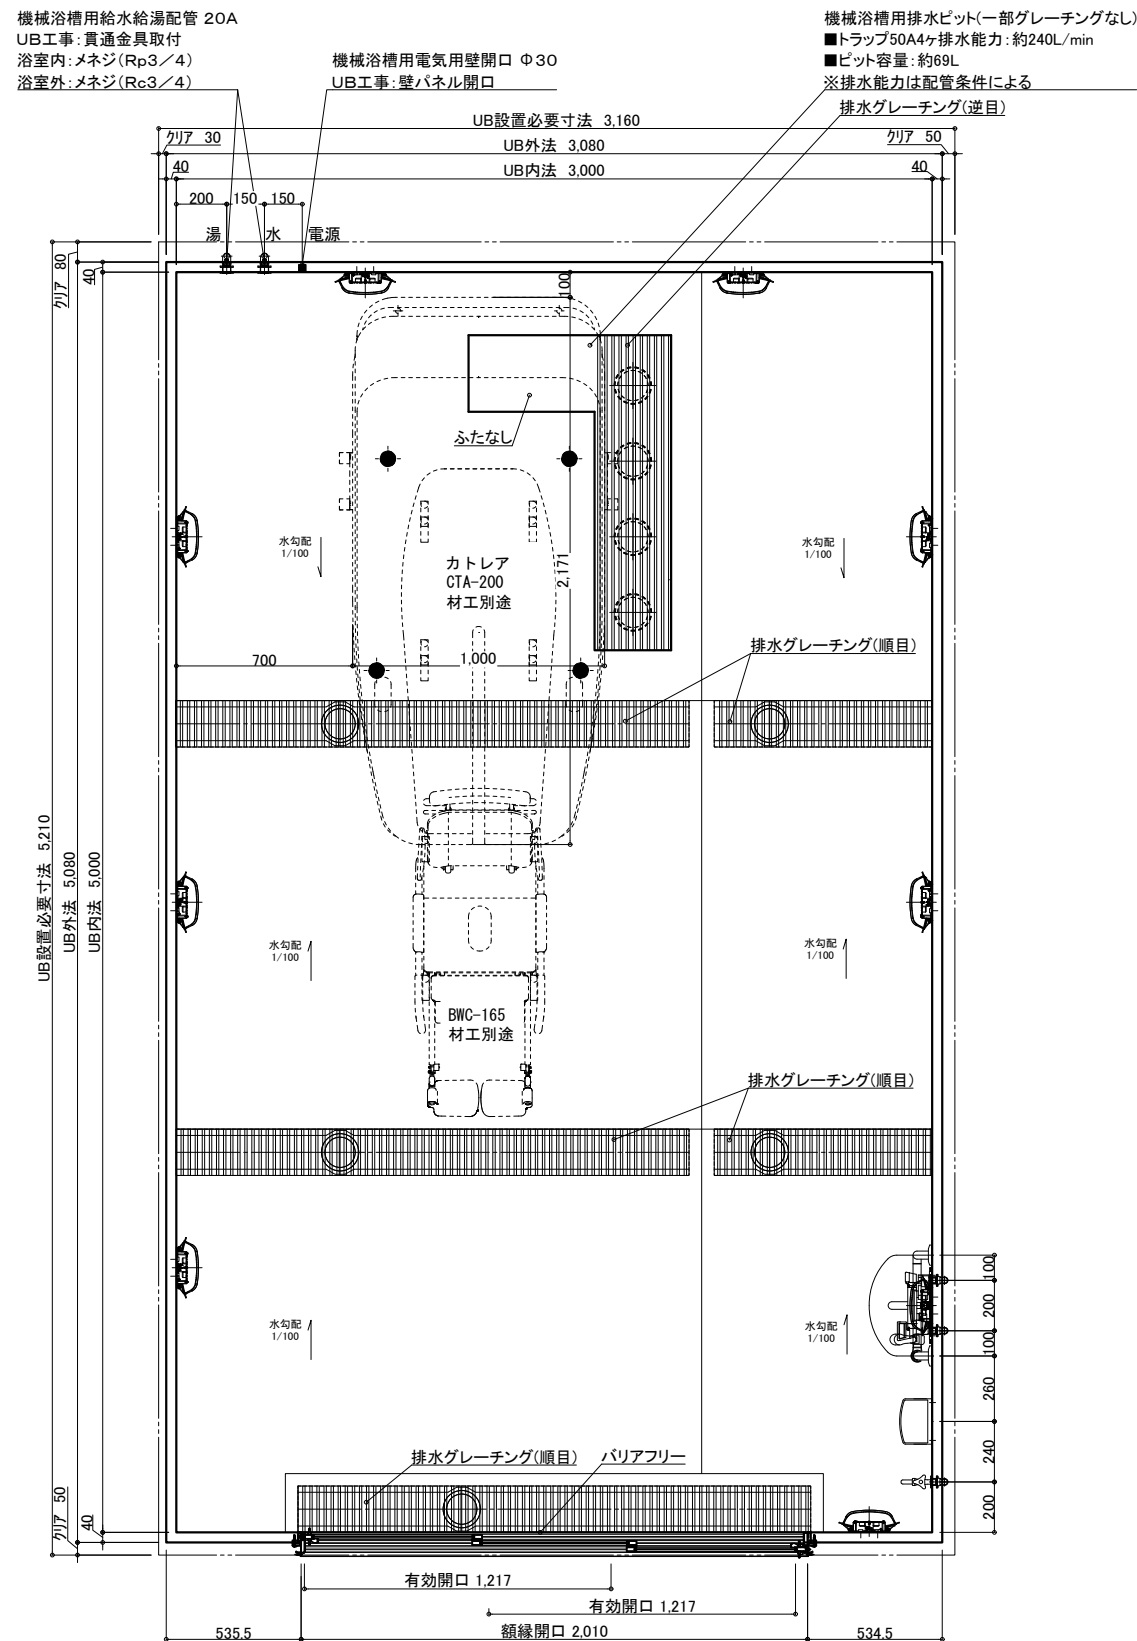

	名 称	仕 様	カラー	数量		名 称	仕 様	カラー	数量	
本	浴槽	機械浴槽(トアレ CTA-200) (据置)		材工別述	本 体	手すり	U型 400*800	ホワイト	1	
	壁	スタンダードパネル	エンボスアイボリー／エンボスピンク			スライドフック	樹脂製	ホワイト	1	
	床	FRP	ミディアムグレー／ライトブラウン			テラスコル加工窓枠	UB工事：壁パネル開口まで		*オプション	
	天井	フラット天井	オフホワイト			フリー窓枠	ホワイト		*オプション	
体	ドア	3枚引き戸 (両開き)有効開口:1,217mm	シルキーホワイト	1	給 排 水	水栓金具	洗い場水栓：サモスイツシシャワー シャワーホース 2m		1	
	収納	化粧棚	－	2			断熱カバー		1	
	照明	LED薄型照明	－	9			単水栓		1	
	洗面置き台	樹脂製		1			13A Rp1/2メネジ止め		3	
	鏡	防湿ミラー300*700*15		1			20A Rc3/4メネジ止め		2	
							給水・給湯管			
							排水管	塩ビ管 VP50		
					換気扇	UB工事：天井パネル開口まで		*オプション		


— ご手配時の注意事項

一受領印・




U22 A -1 (1)


介護システムバス
ゆとりけあ
3000X
タイワ化成株式会社

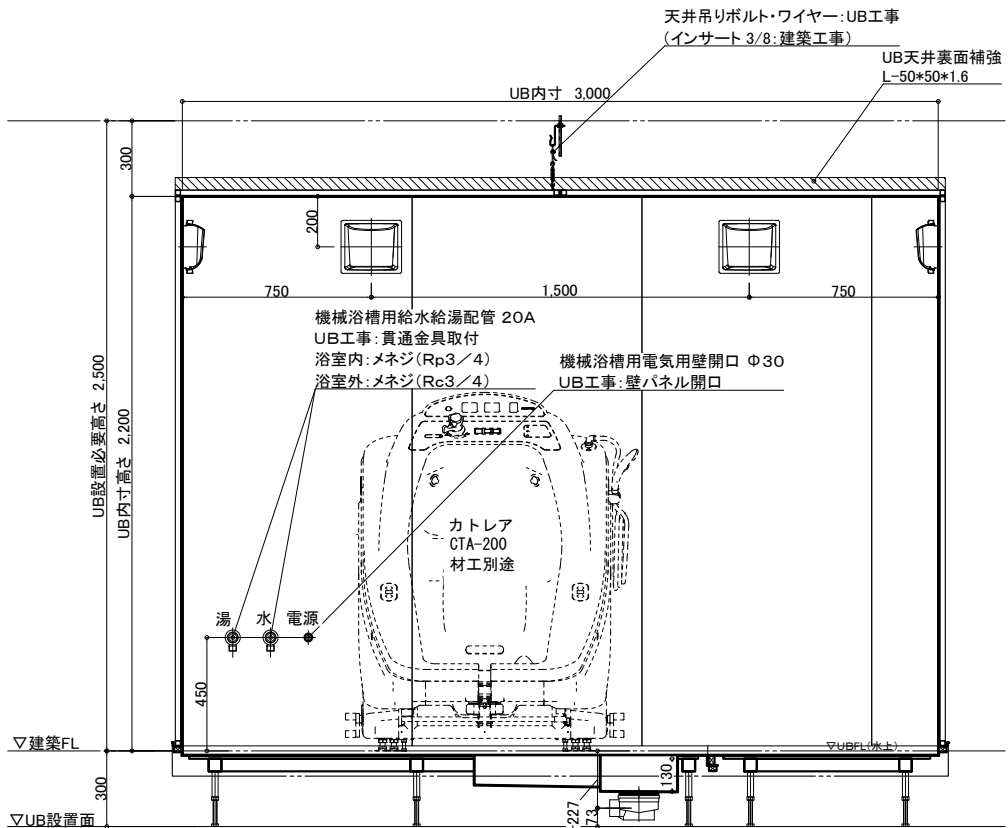


A 面

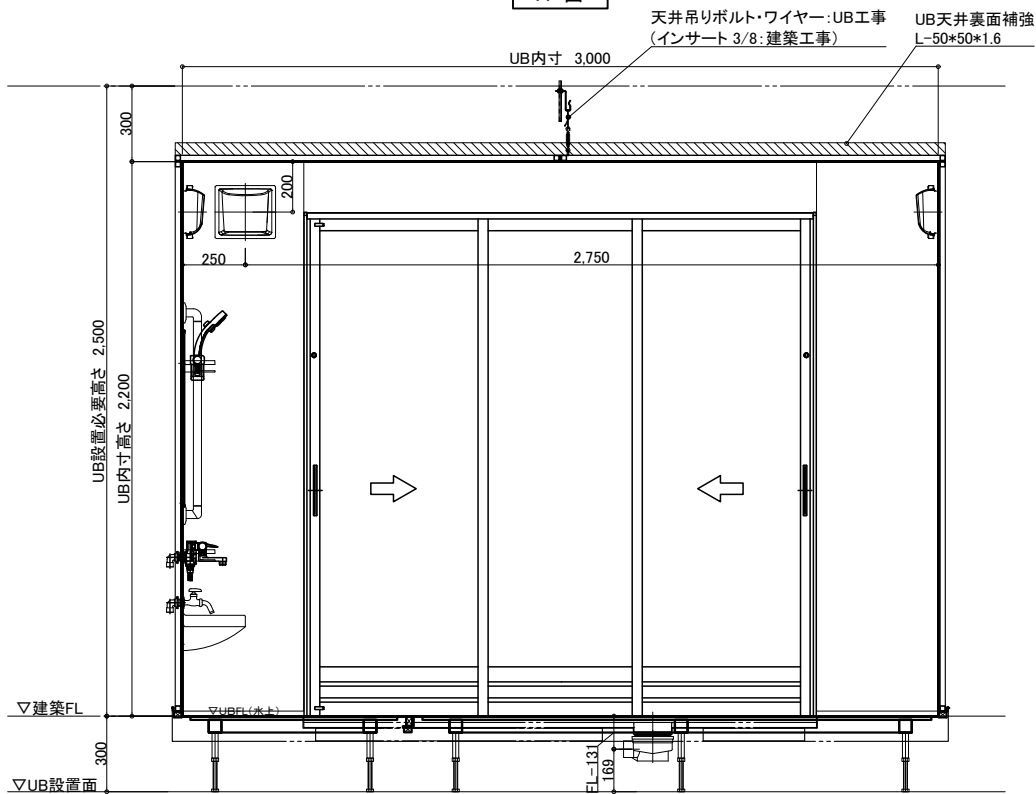

C 面

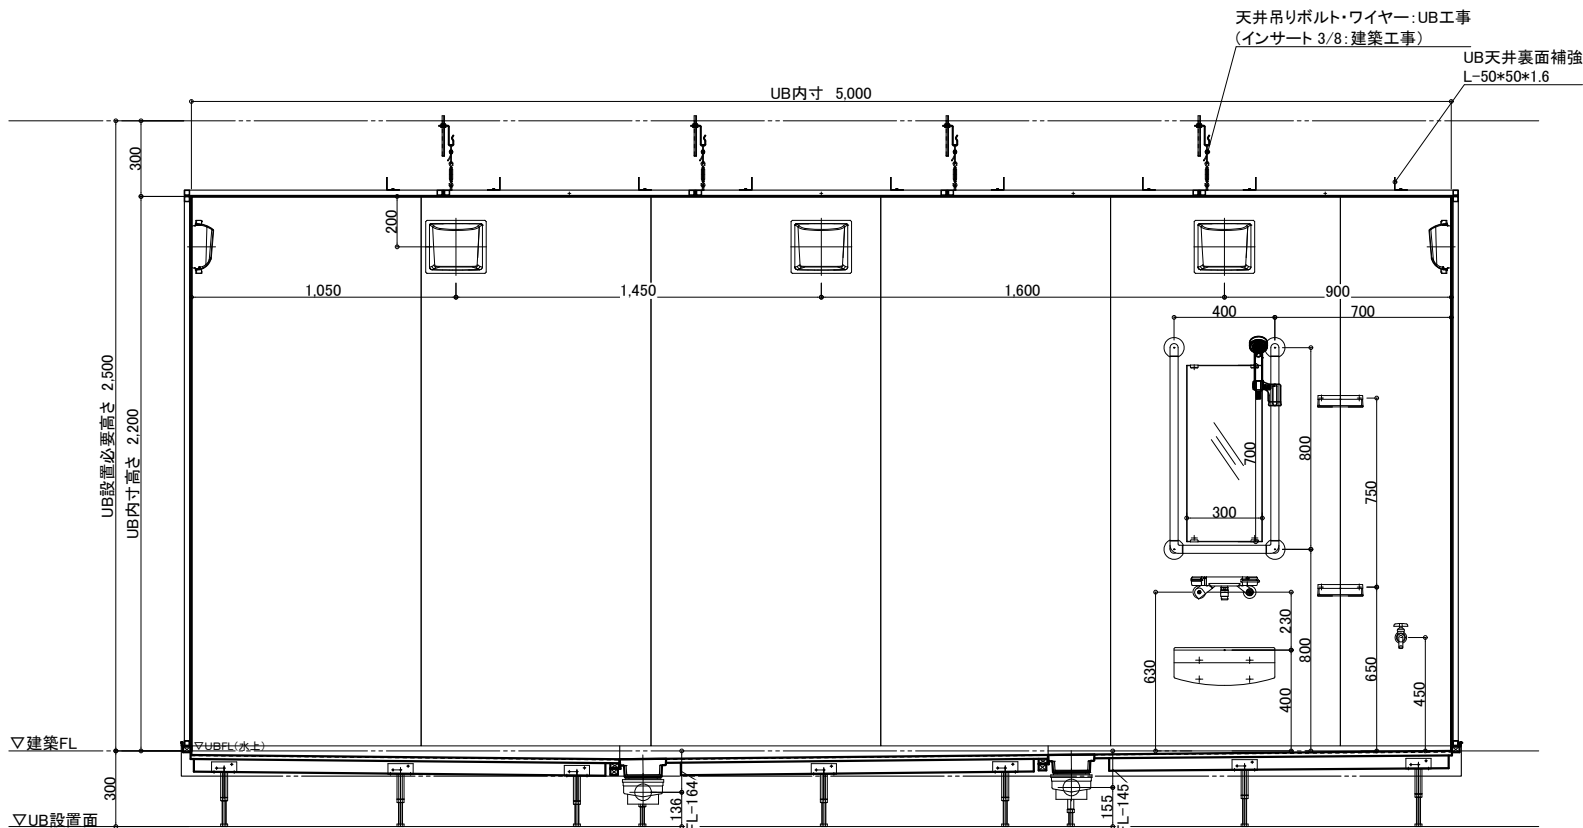

B 面

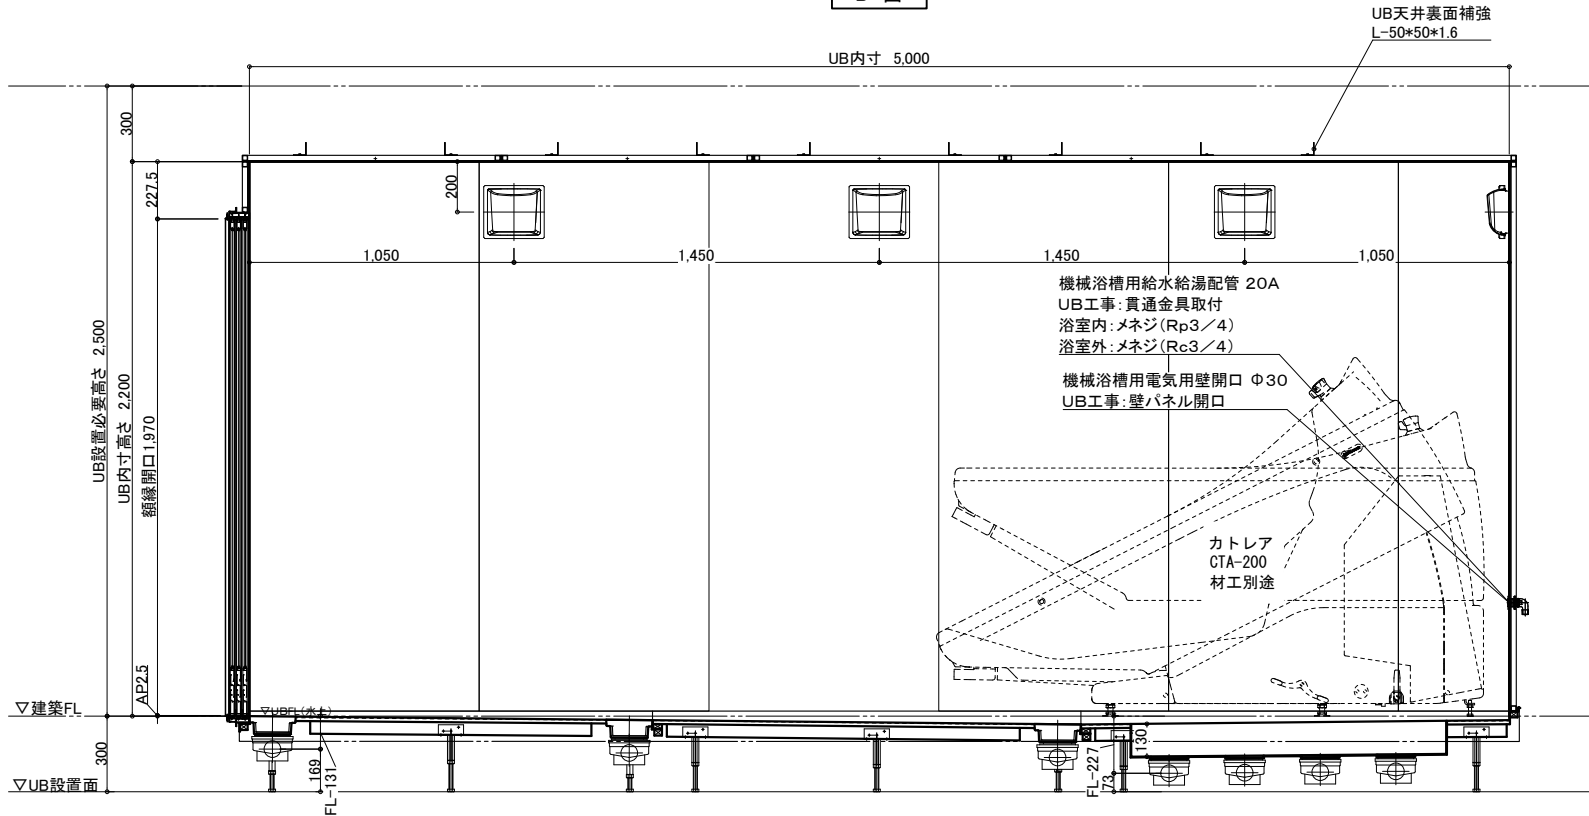

D 面

物件名:

介護システムバス
ゆとりけあ
3000X
ダイワ化成株式会社

ご手配時の注意事項

- ◎仕様をご確認の上、受領印と日付の記入をお願いします。
- ◎ご発注後の仕様変更につきましては、追加費用の発生となります。
- ◎上記に伴い、納期も変更になりますのでご注意ください。

受領印

縮尺 1/30 (A3)
日付 2023.10.20




製品図
図名 SYK-3050C-ML
図番 U900 K501(C)ML(2)
U22_A_-1 (2)

配管系統図

機械浴槽用給水給湯配管 20A
UB工事:貫通金具取付
浴室内:メネジ(Rp3/4)
浴室外:メネジ(Rc3/4)
■FL+450

機械浴槽用電気用壁開口 Φ30
UB工事:壁パネル開口
■FL+450

排水管立上推奨位置
※VP50 6箇所

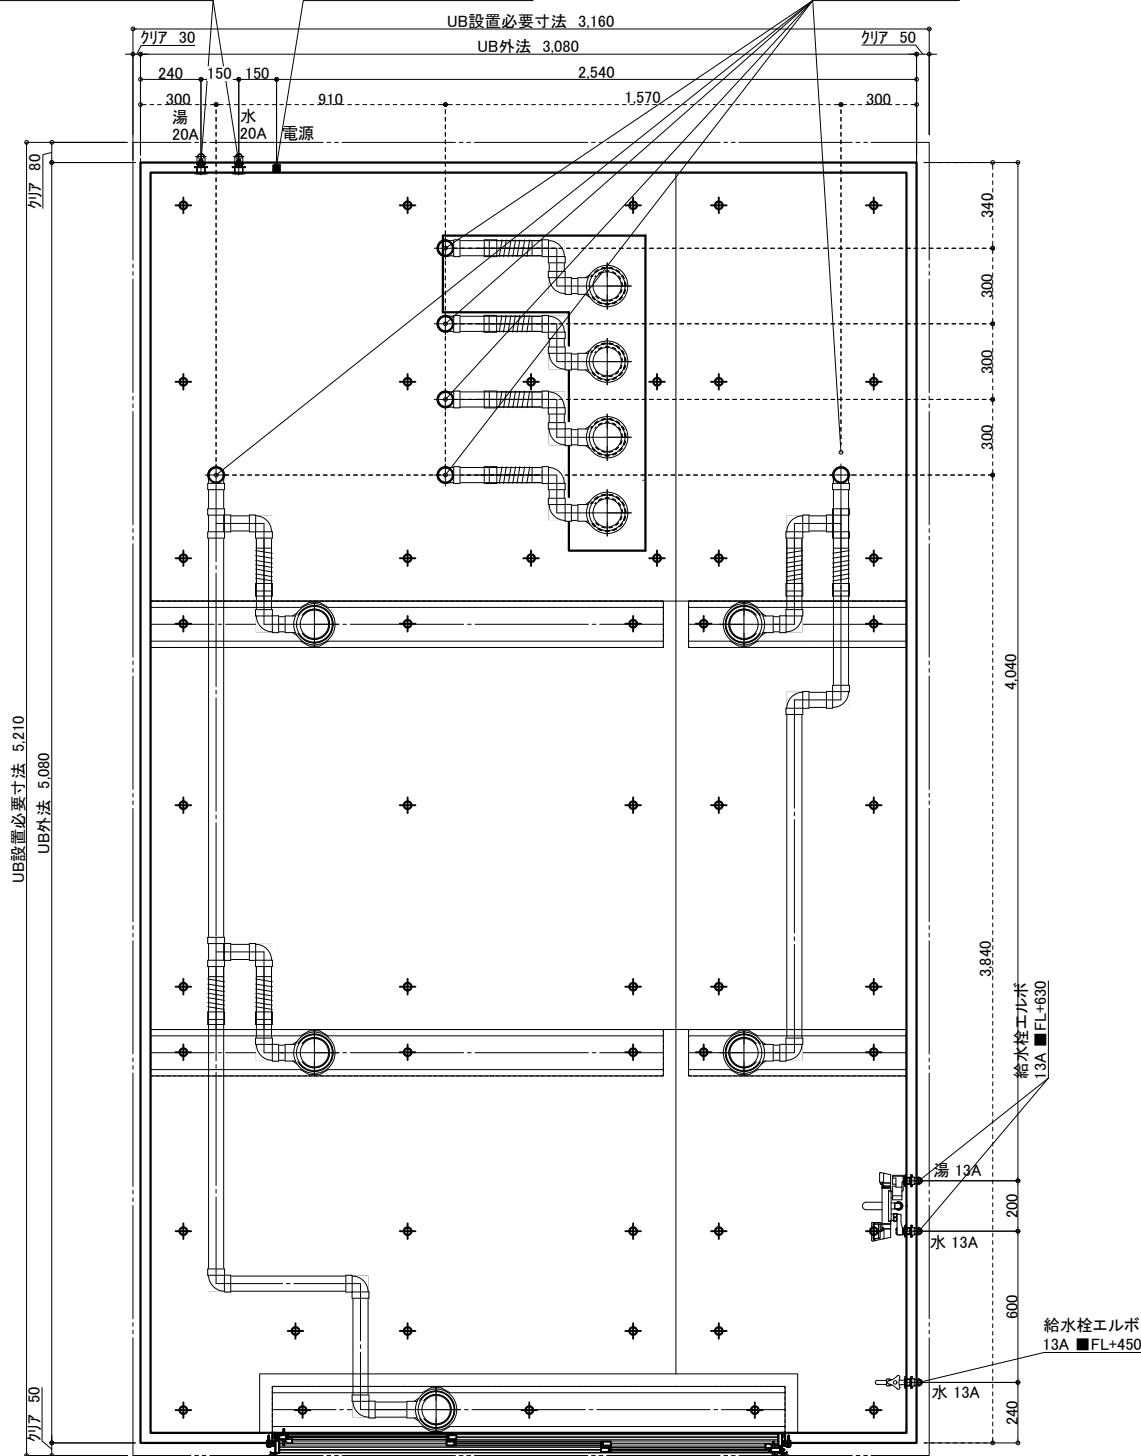


※付属の給水栓エルボ(右図参照)
を管に接続し調整可能な状態で
立ち上げて下さい。

給水・給湯接続

13A

洗い場水栓 1ヶ所(湯×1 水×1)

単水栓 1ヶ所(水×1)

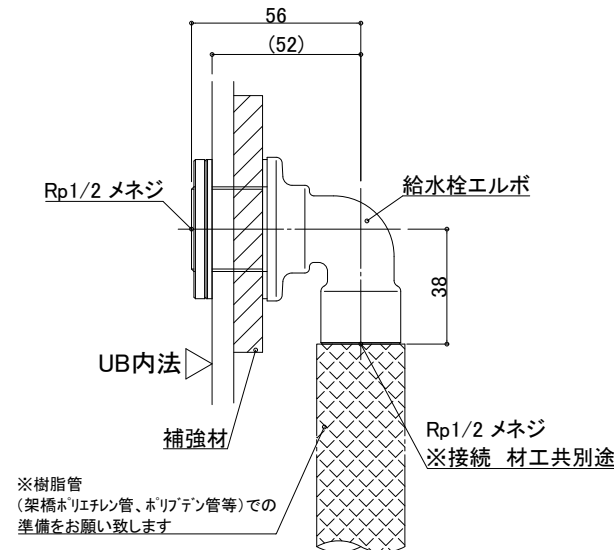


一次側設備工事:
給水管の立上・エルボとの事前接続工事

UB工事:
UB内へ給水栓エルボ引込

20A

機械浴槽 1ヶ所(湯×1 水×1)

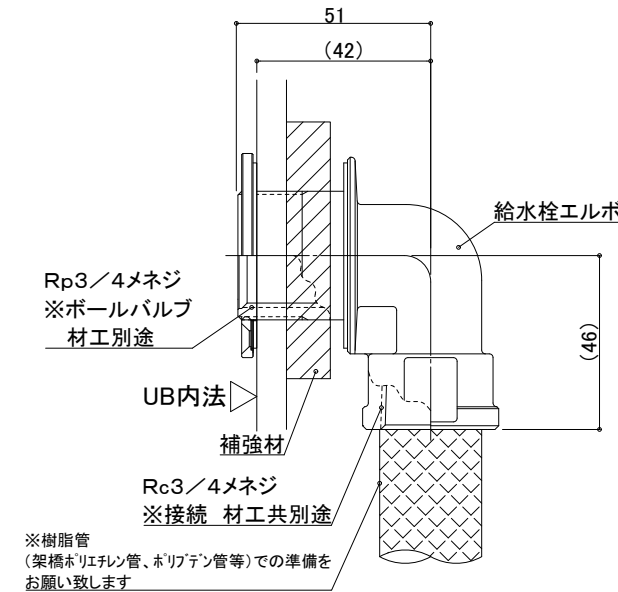


一次側設備工事:
給水管の立上・エルボとの事前接続工事、
UB内ボールバルブ止め

UB工事:
UB内へ給水栓エルボ引込

排水接続

VP50(6箇所) ※配管勾配1/100

排水管をカットし、
高さ調整して接続:UB工事

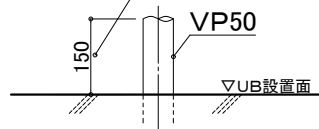

設備工事:排水管立上げ

UB工事:立上排水管への接続

※排水管立ち上げ位置は防水パン
脚位置より逃げて立ち上げて下さい

天井換気扇

材工別途(オプションでの用意あり)

メーカー・品番・開口サイズをお知らせください

UB工事:天井パネル開口(工場開口)
以降全て一次側設備・電気工事

物件名:

介システムバス
ゆとりけあ
3000X
ダイワ化成株式会社

ご手配時の注意事項

- ◎仕様をご確認の上、受領印と日付の記入をお願いします。
- ◎ご発注後の仕様変更につきましては、追加費用の発生となります。
- ◎上記に伴い、納期も変更になりますのでご注意ください。

受領印

縮尺

日付 2023.10.20

中村



図名

設備図

SYK-3050C-ML

U900 K501(C)MLS(1)

図番 U22_A_S-1 (1)

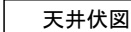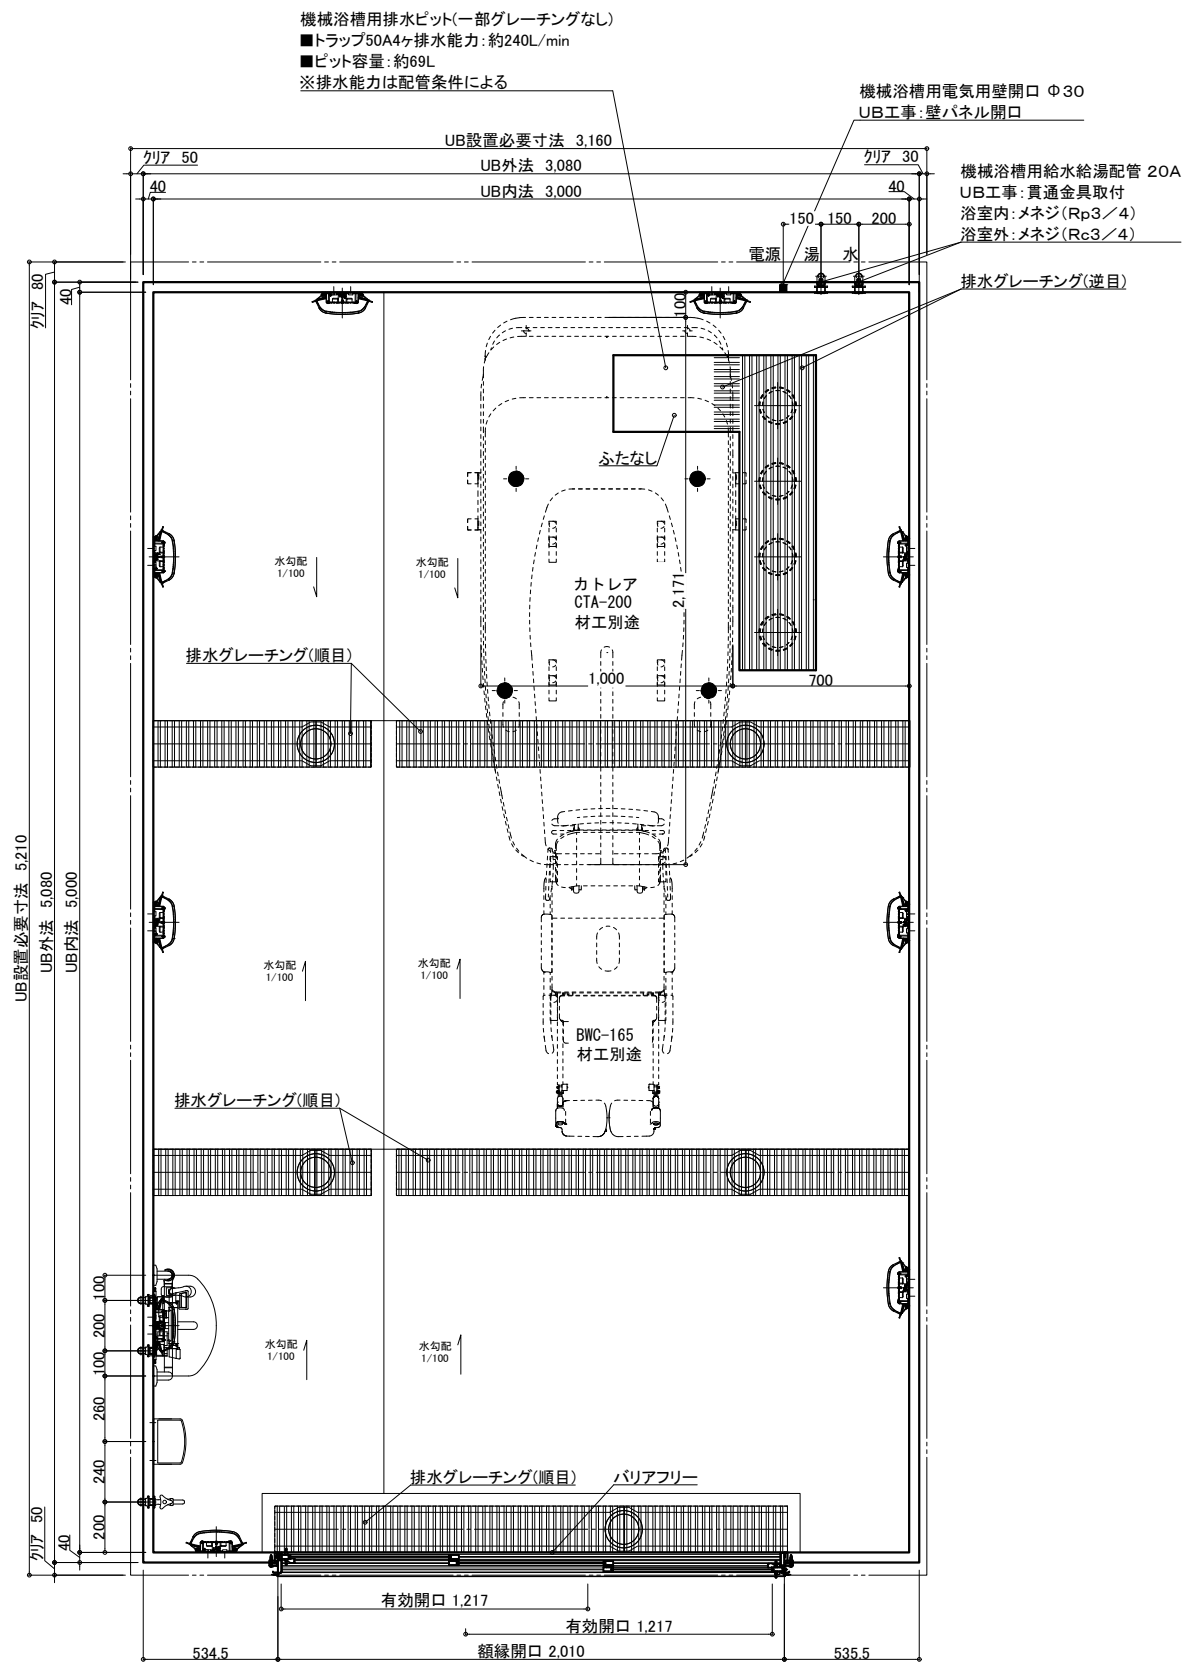

本 体				給 水				
名 称	仕 様	カラー	数量	名 称	仕 様	カラー	数量	
本 体	浴槽	機械浴槽(カトレア CTA-200) (据置)	材工別途	本 体	手すり	U型 400*800	ホワイト	1
	壁	スタンダードパネル	エンボスアイボリー／エンボスピンク		スライドフック	樹脂製	ホワイト	1
	床	FRP	ミディアムグレー／ライトブラウン		ナースコール加工	UB工事：壁パネル開口まで		*オプション
	天井	フラット天井	オフホワイト		窓枠	フリー窓枠	ホワイト	*オプション
	ドア	3枚引き戸(両開き)有効開口：1,217mm	シルキーホワイト		1	給 水	洗い場水栓：サモスイツシシャワー シャワーホース 2m	
収納	化粧棚	—	2	水栓金具	断熱カバー			1
照明	LED薄型照明	—	9	単水栓				1
洗面置き台	樹脂製		1	13A Rp1/2メネジ止め				3
鏡	防湿ミラー300*700*15		1	給水・給湯管	20A Rc3/4メネジ止め			2
体				排水管	塩ビ管 VP50			
				換気扇	UB工事：天井パネル開口まで		*オプション	


— ご手配時の注意事項

—受領印—


日付 2023.10.20

图 号 U22 A -1 (1)


介護システムバス
ゆとりけあ
3000X
ダイワ化成株式会社

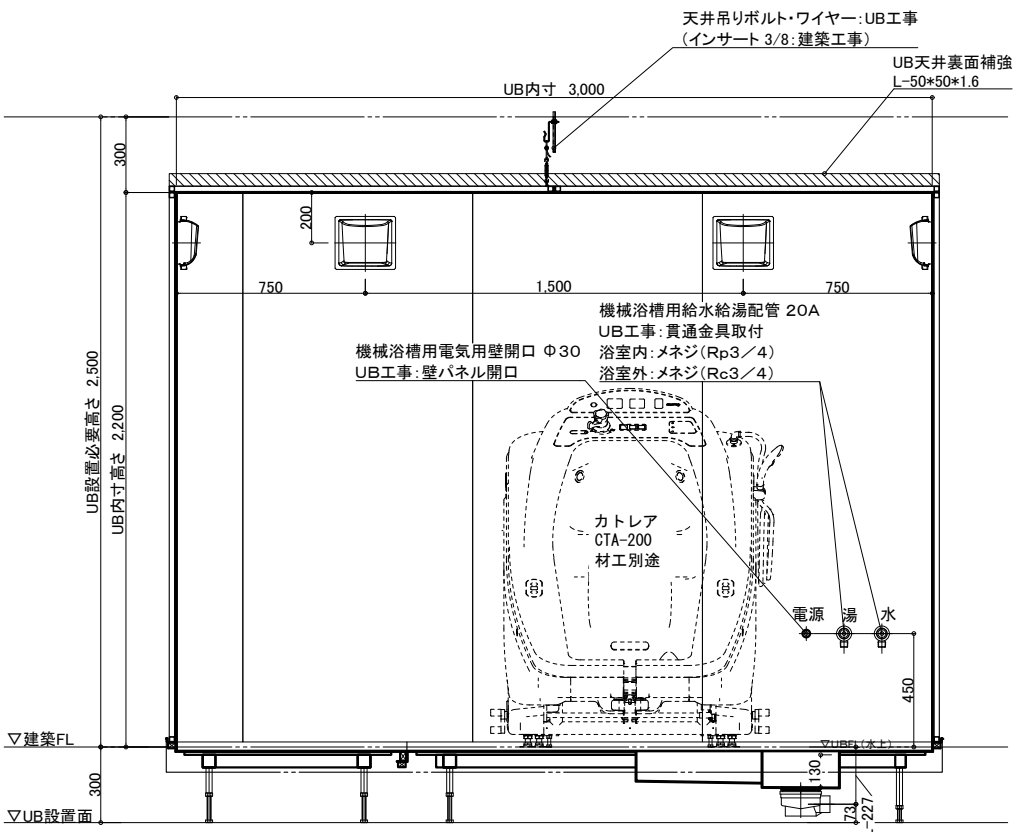


A 面

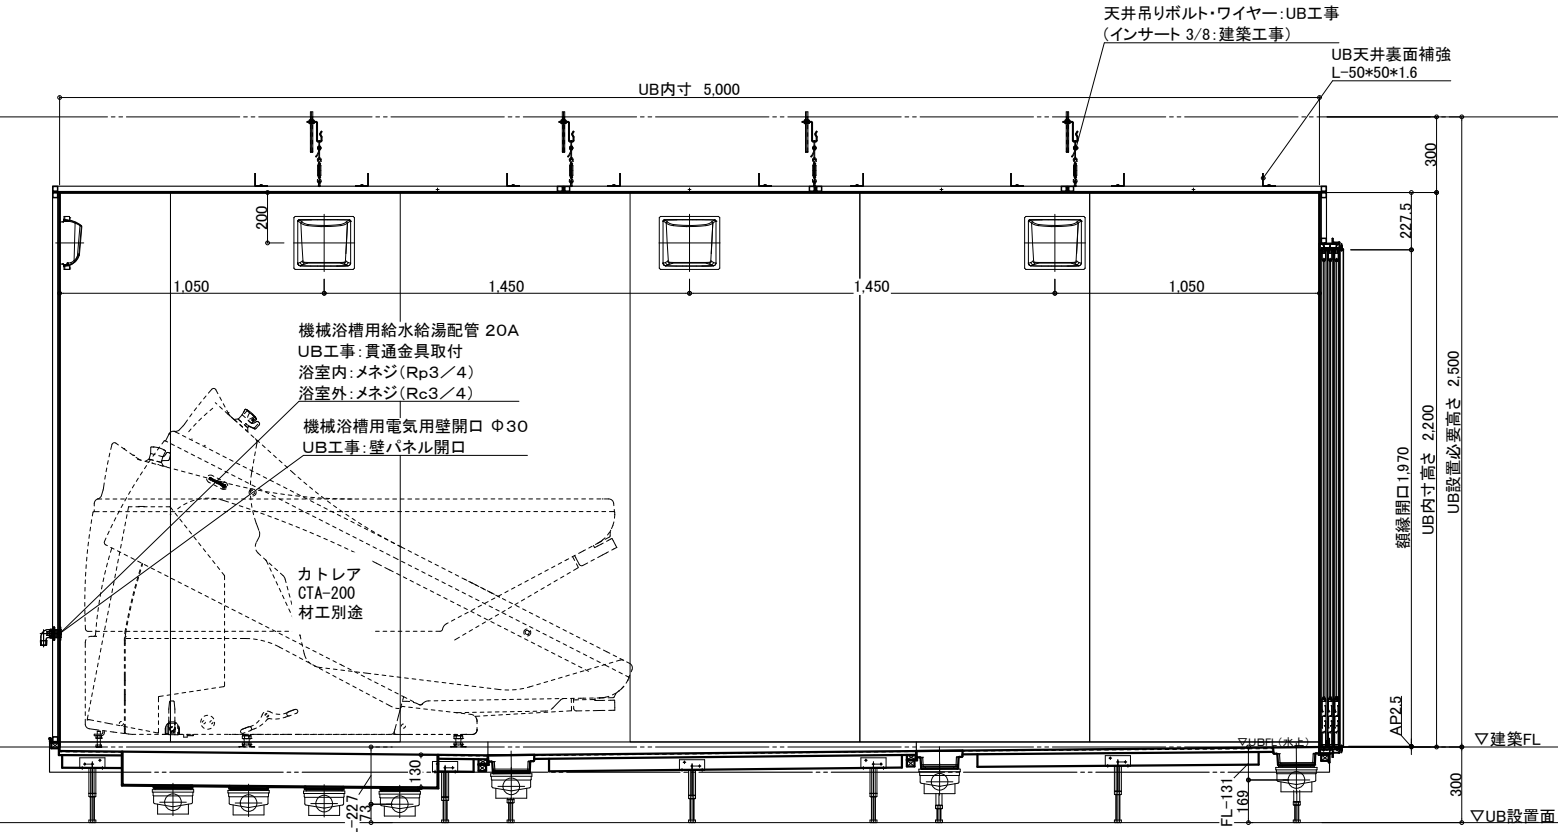

B 面

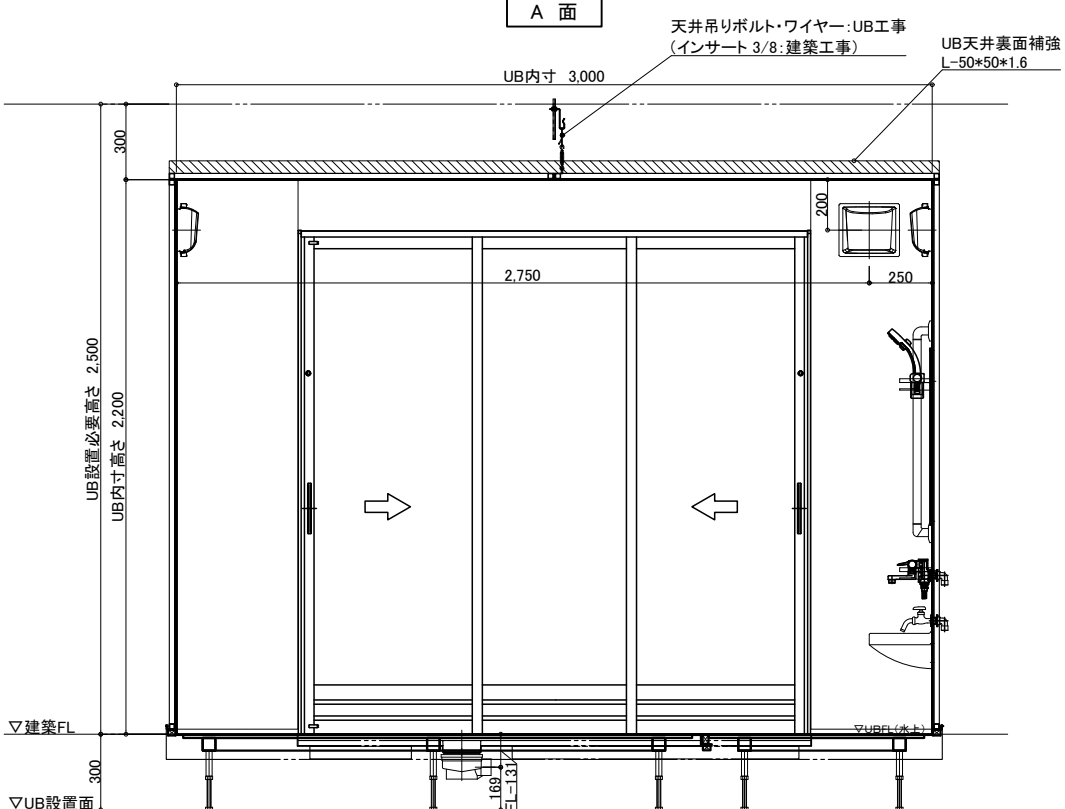

C 面

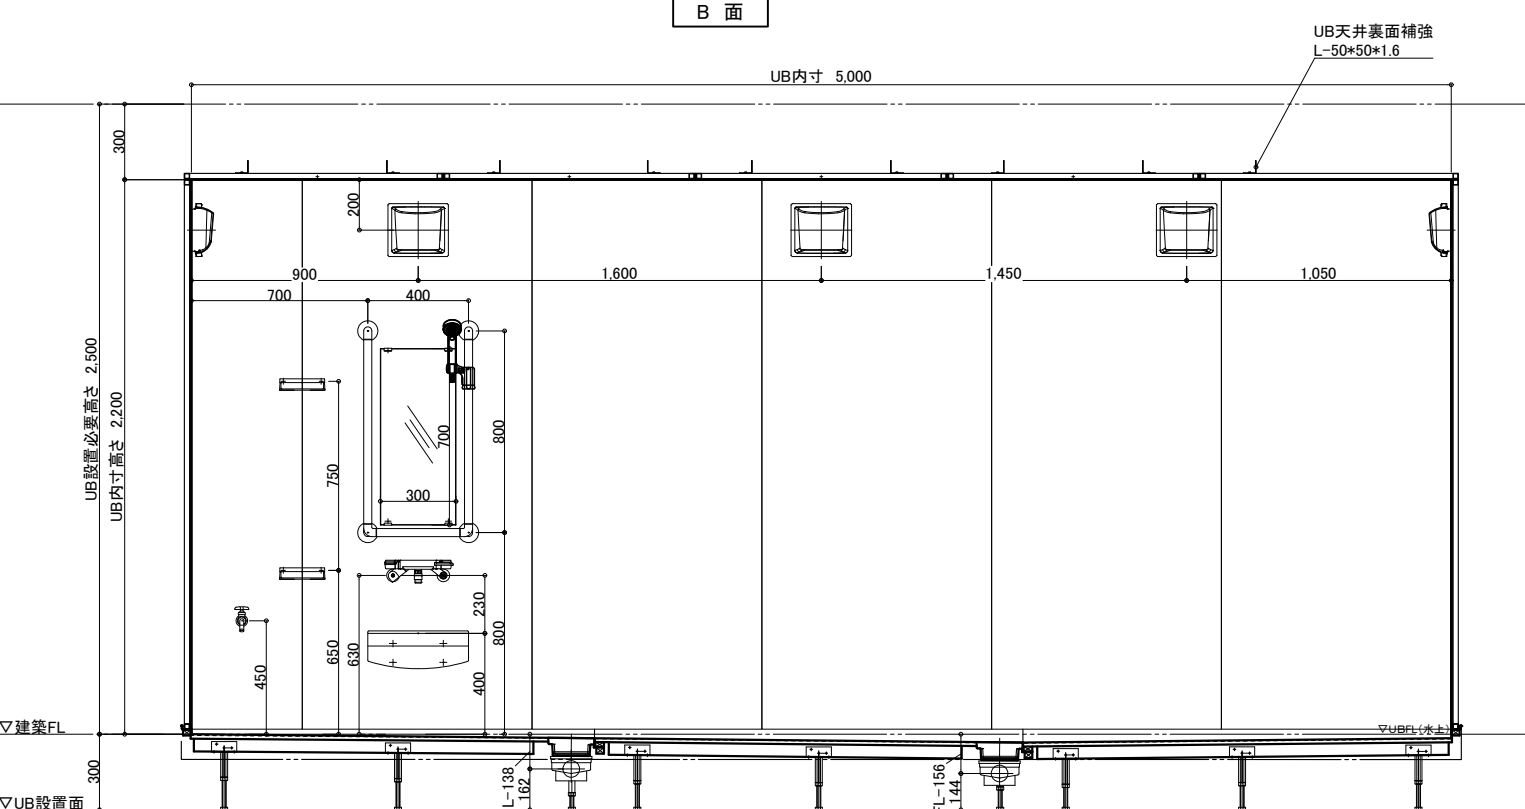

D 面

物件名: _____

介 護 シ ス テ ム バ ス
ゆとりけあ
3000X
ダイワ化成株式会社

ご手配時の注意事項

- ◎仕様をご確認の上、受領印と日付の記入をお願いします。
- ◎ご発注後の仕様変更につきましては、追加費用の発生となります。
- ◎上記に伴い、納期も変更になりますのでご注意ください。


受領印

縮尺 1/30 (A3)
日付 2023.10.20



製品図
図名 SYK-3050C-MR
U900 K501(C)MR(2)
図番 U22_A_-1 (2)

配管系統図

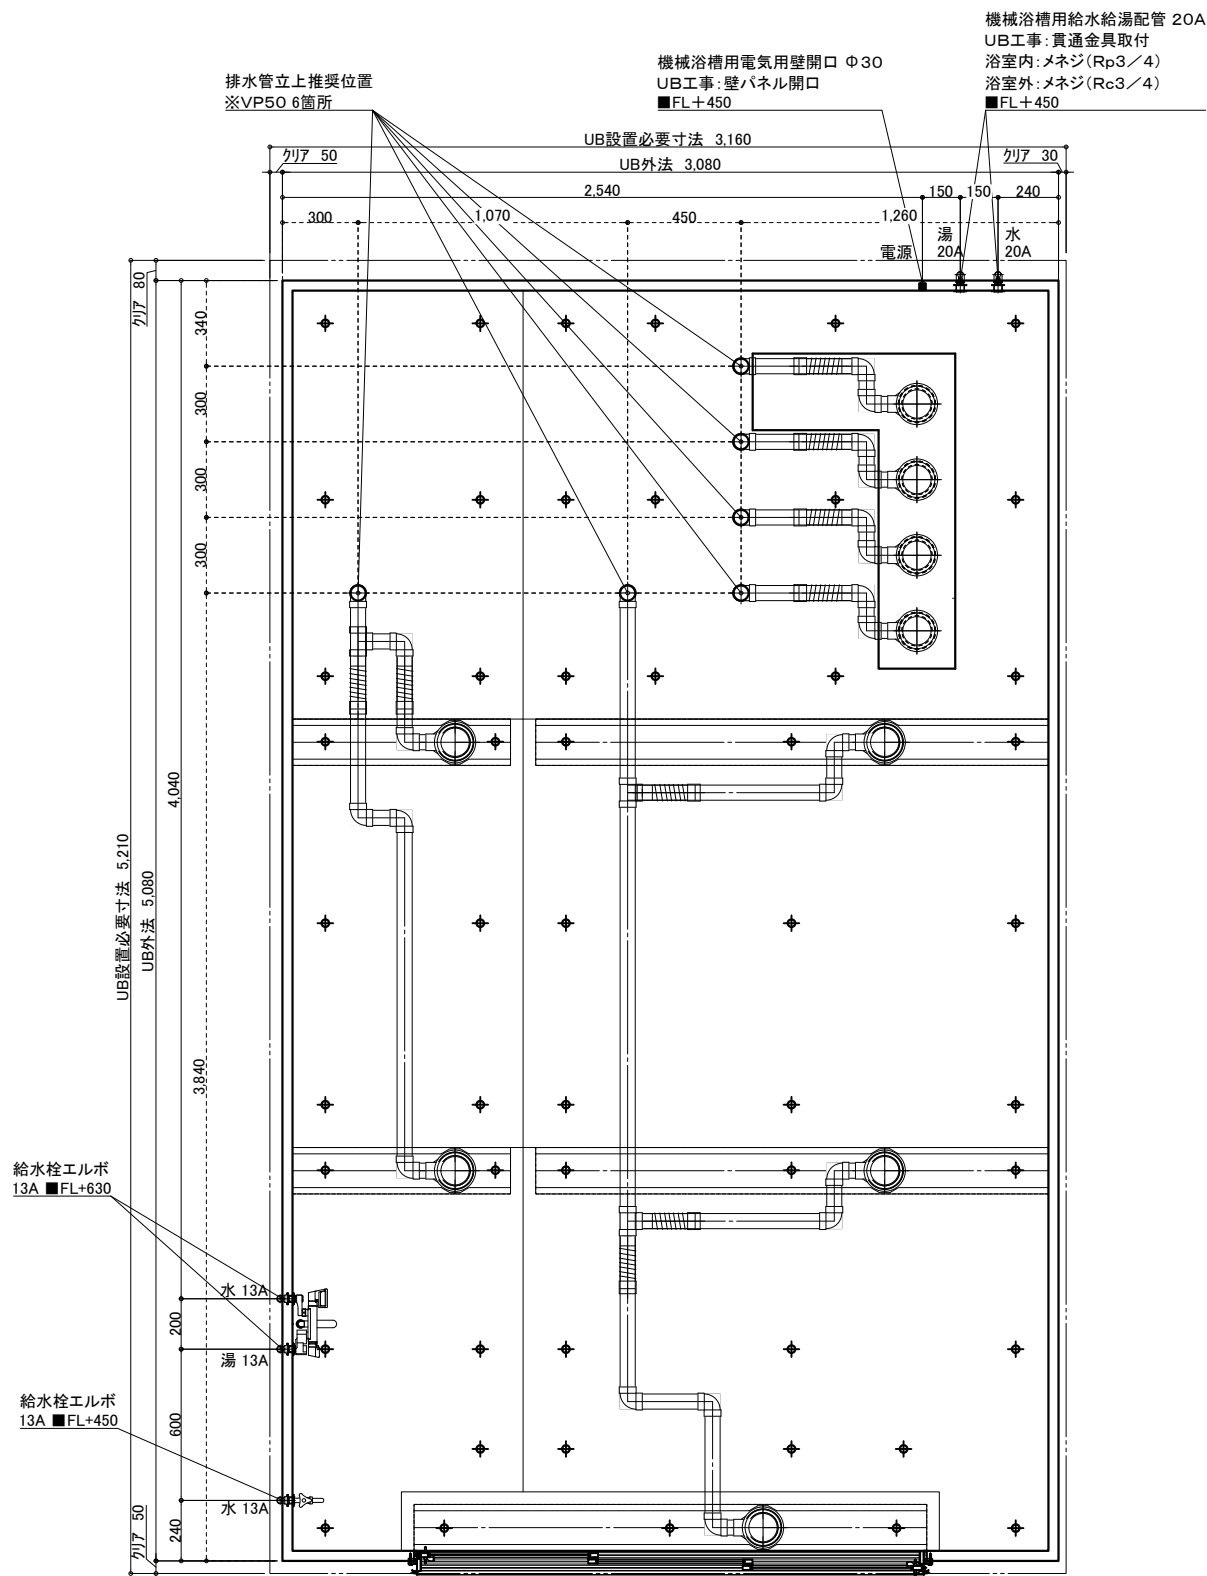


※付属の給水栓エルボ(右図参照)を管に接続し調整可能な状態で立ち上げて下さい。

給水・給湯接続

13A

洗い場水栓 1ヶ所 (湯×1 水×1)
単水栓 1ヶ所 (水×1)

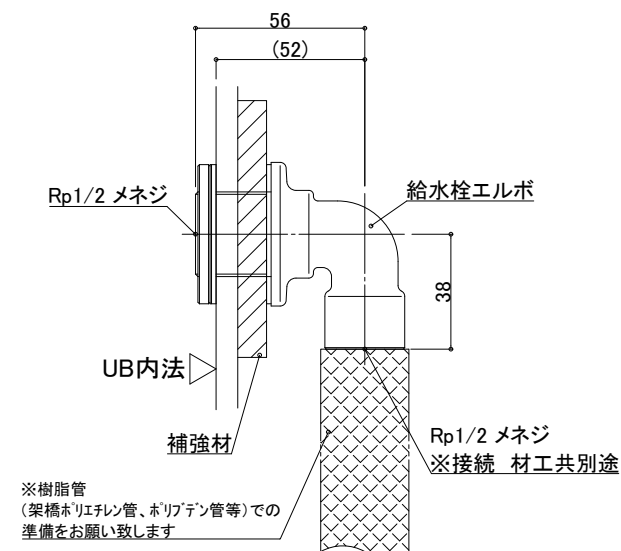


一次側設備工事:
給水管の立上・エルボとの事前接続工事

UB工事:
UB内へ給水栓エルボ引込

20A

機械浴槽 1ヶ所 (湯×1 水×1)

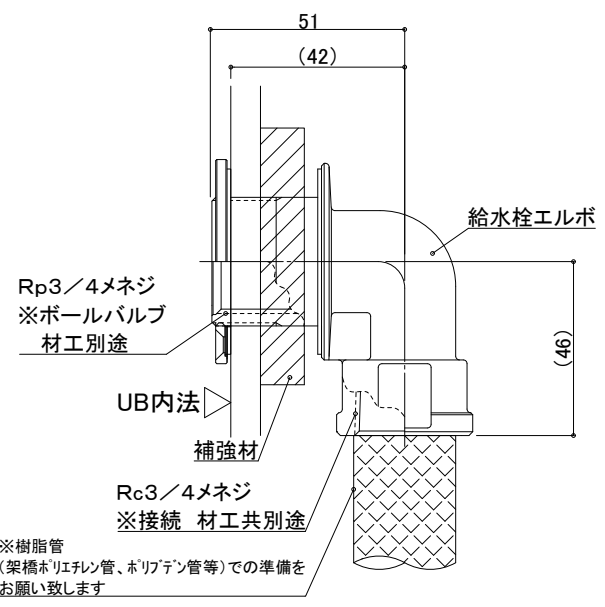


一次側設備工事:
給水管の立上・エルボとの事前接続工事、
UB内ボールバルブ止め

UB工事:
UB内へ給水栓エルボ引込

排水接続

VP50(6箇所) ※配管勾配1/100

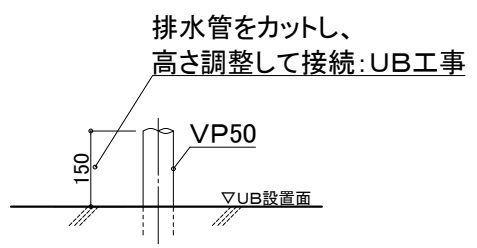

設備工事: 排水管立上げ

UB工事: 立上排水管への接続

※排水管立ち上げ位置は防水パン
脚位置より逃げて立ち上げて下さい

天井換気扇

材工別途(オプションでの用意あり)

メーカー・品番・開口サイズをお知らせください


UB工事: 天井パネル開口(工場開口)
以降全て一次側設備・電気工事

物件名: _____

<div>介護システムバス</div> <div>ゆとりけあ</div> <div>3000X</div> <div>ダイワ化成株式会社</div>	<div>ご手配時の注意事項</div> <div>◎仕様をご確認の上、受領印と日付の記入をお願いします。</div> <div>◎ご発注後の仕様変更につきましては、追加費用の発生となります。</div> <div>◎上記に伴い、納期も変更になりますのでご注意ください。</div>	<div>受領印</div>	縮尺	<div>設備図</div> <div>図名</div> <div>SYK-3050C-MR</div> <div>U900 K501(C)MRS(1)</div> <div>図番</div> <div>U22_A_S-1 (1)</div>	
			日付		2023.10.20

脚位置図


脚位置は15mm以内で寸法誤差が生じる場合があります。

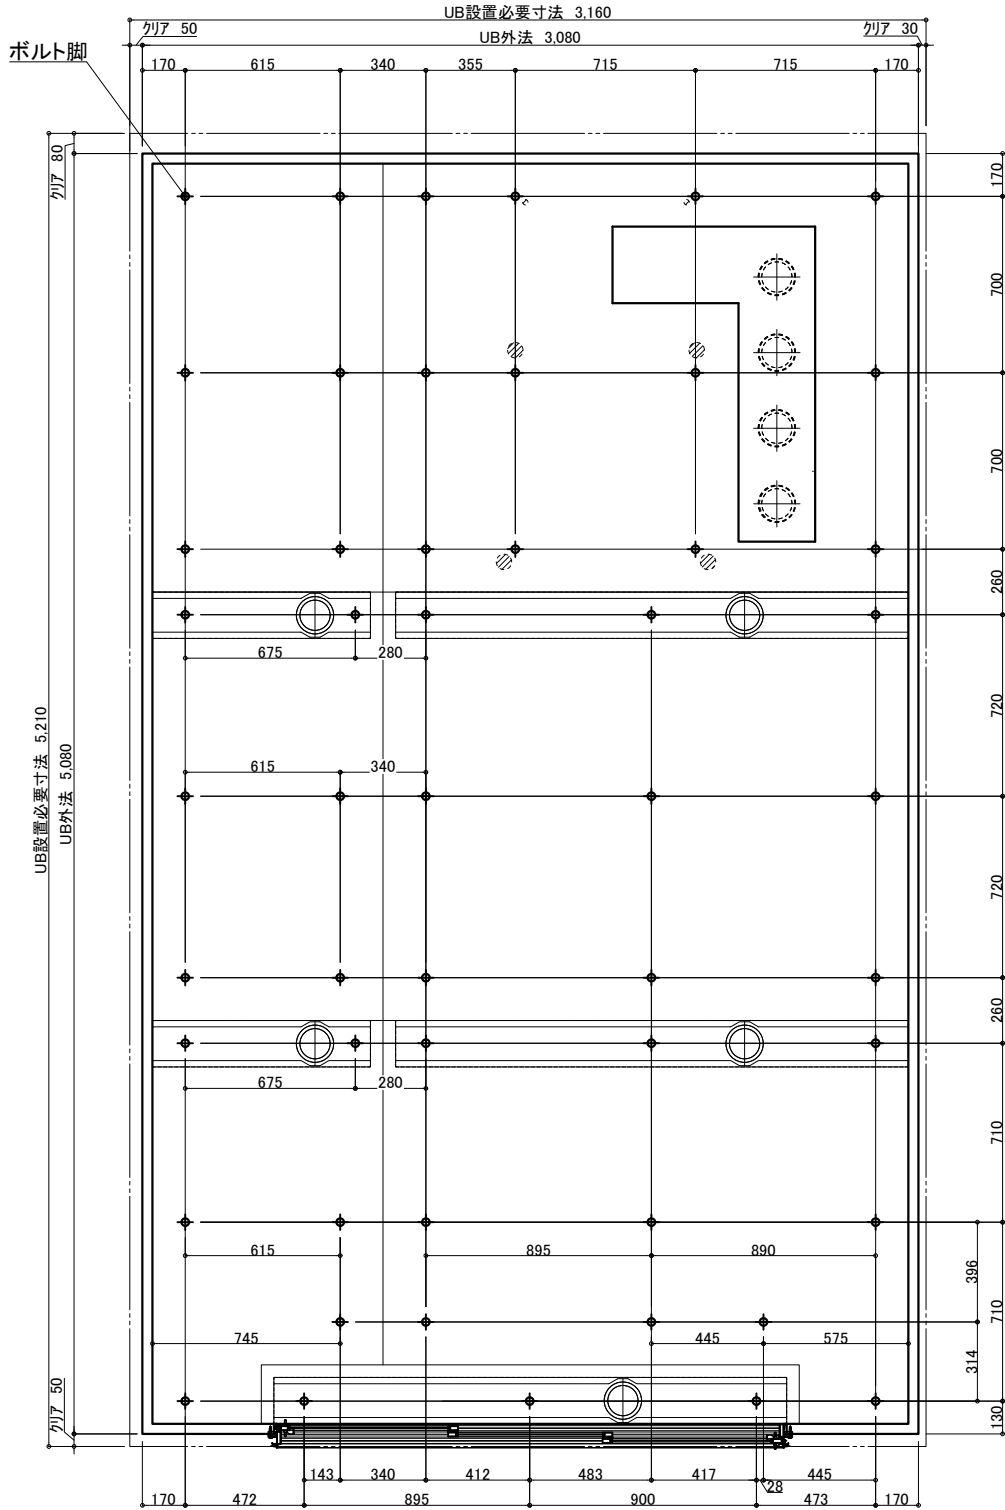

3枚引戸


有効開口:1,217.3

ガラリ開口面積(cm2):332.2

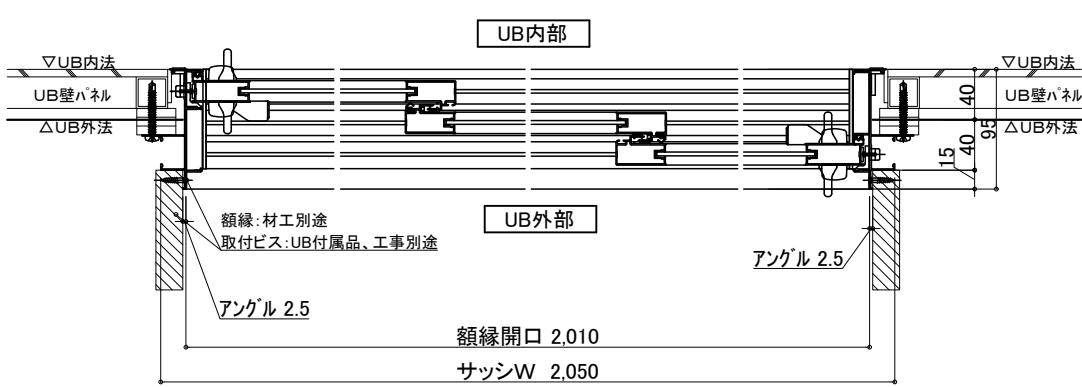


照明 (9箇所)

LED薄型照明 MA44S+LED

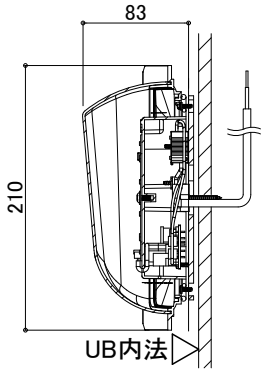

電気工事:電源接続、スイッチ設置
UB工事:照明器具の取付および
電源コードを天井点検口付近まで
取出しまで

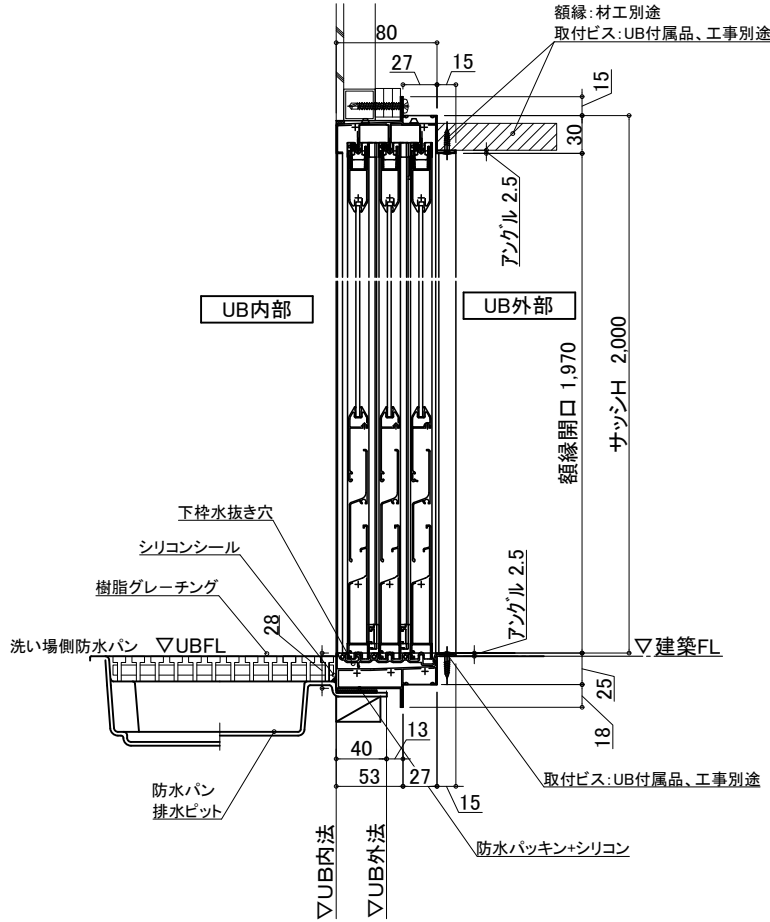

物件名:


介護システムバス
ゆとりけあ
3000X
ダイワ化成株式会社

ご手配時の注意事項
◎仕様をご確認の上、受領印と日付の記入をお願いします。
◎ご発注後の仕様変更につきましては、追加費用の発生となります。
◎上記に伴い、納期も変更になりますのでご注意ください。


受領印
縮尺
日付 2023.10.20
中村

設備図
図名 SYK-3050C-MR
図番 U900 K501(C)MRS(2)
U22_A_S-1 (2)


図名	SYK-3050C-R
図番	U900 K501(C)R (1)
	U22_ A__-1 (1)

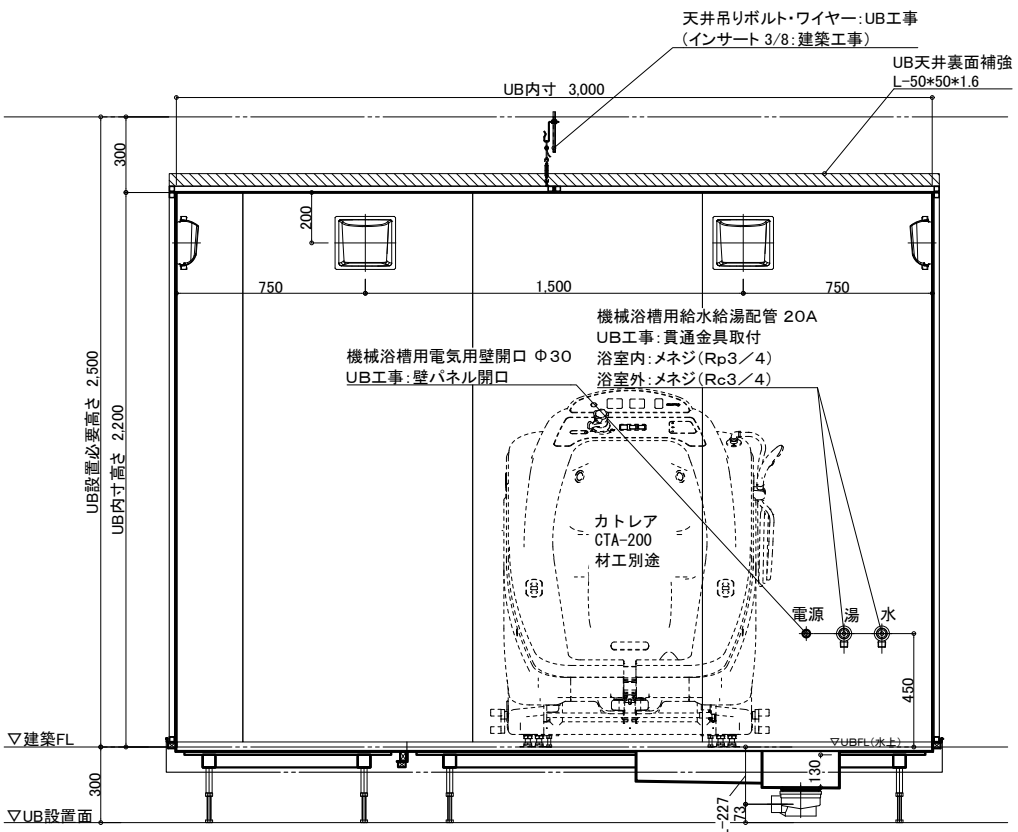


A 面

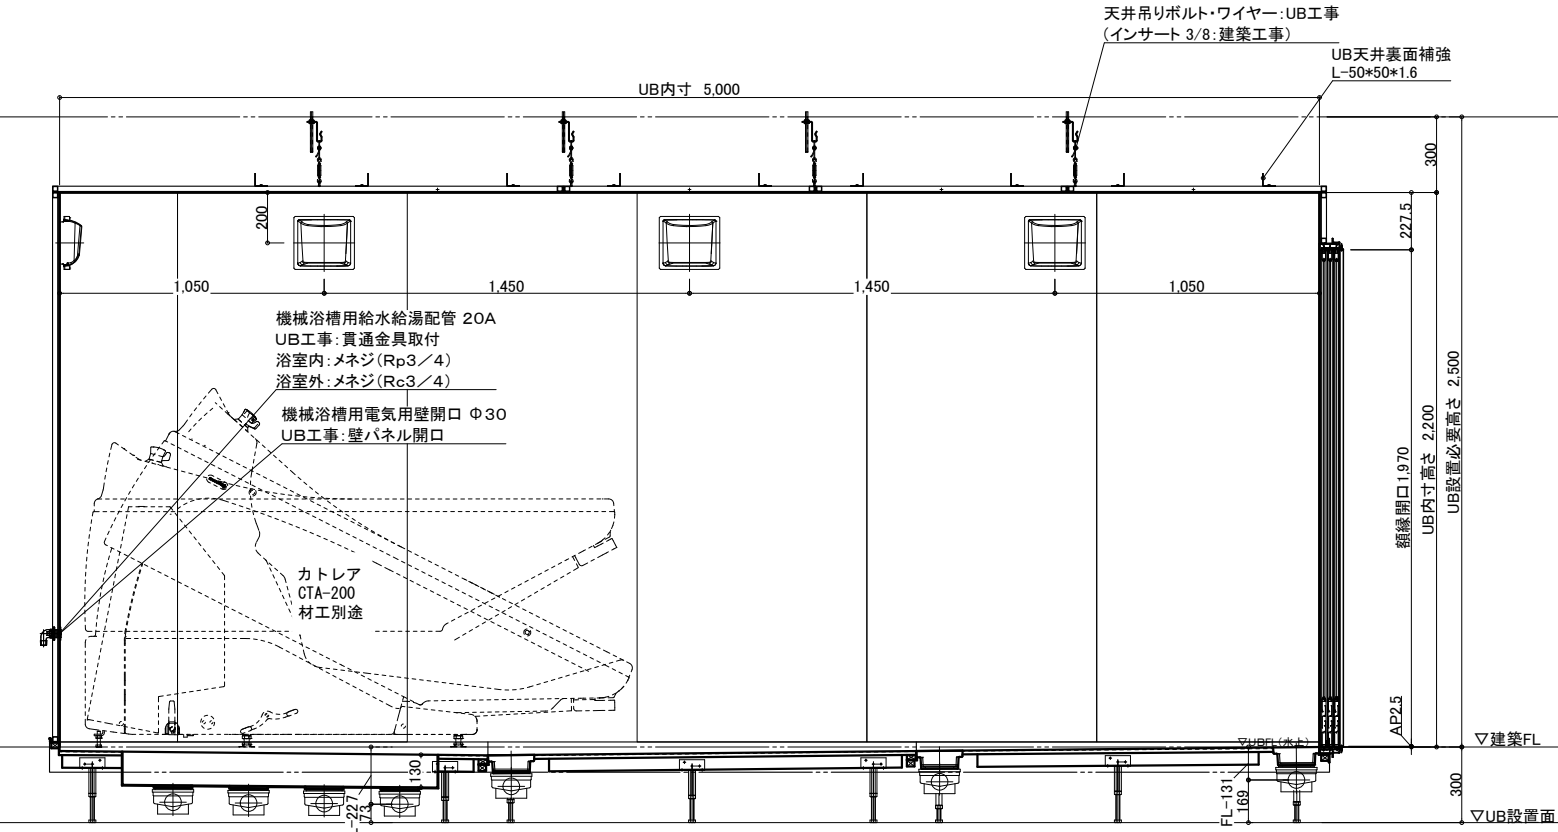

B 面

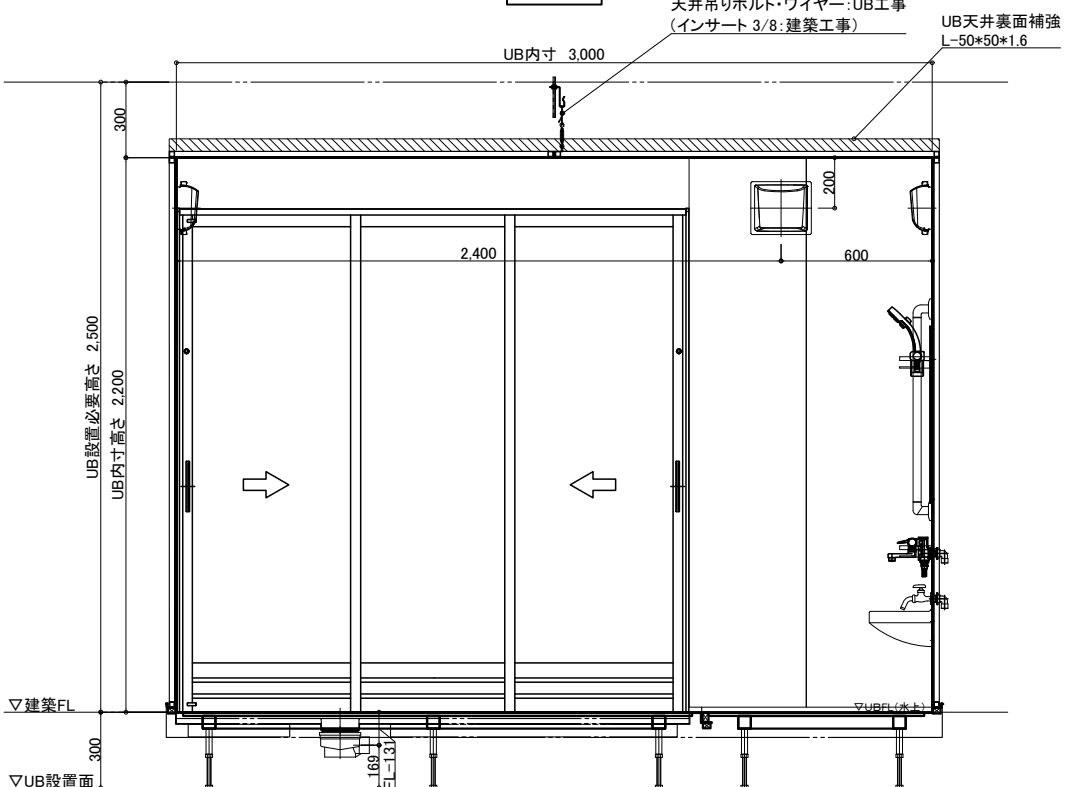

C 面

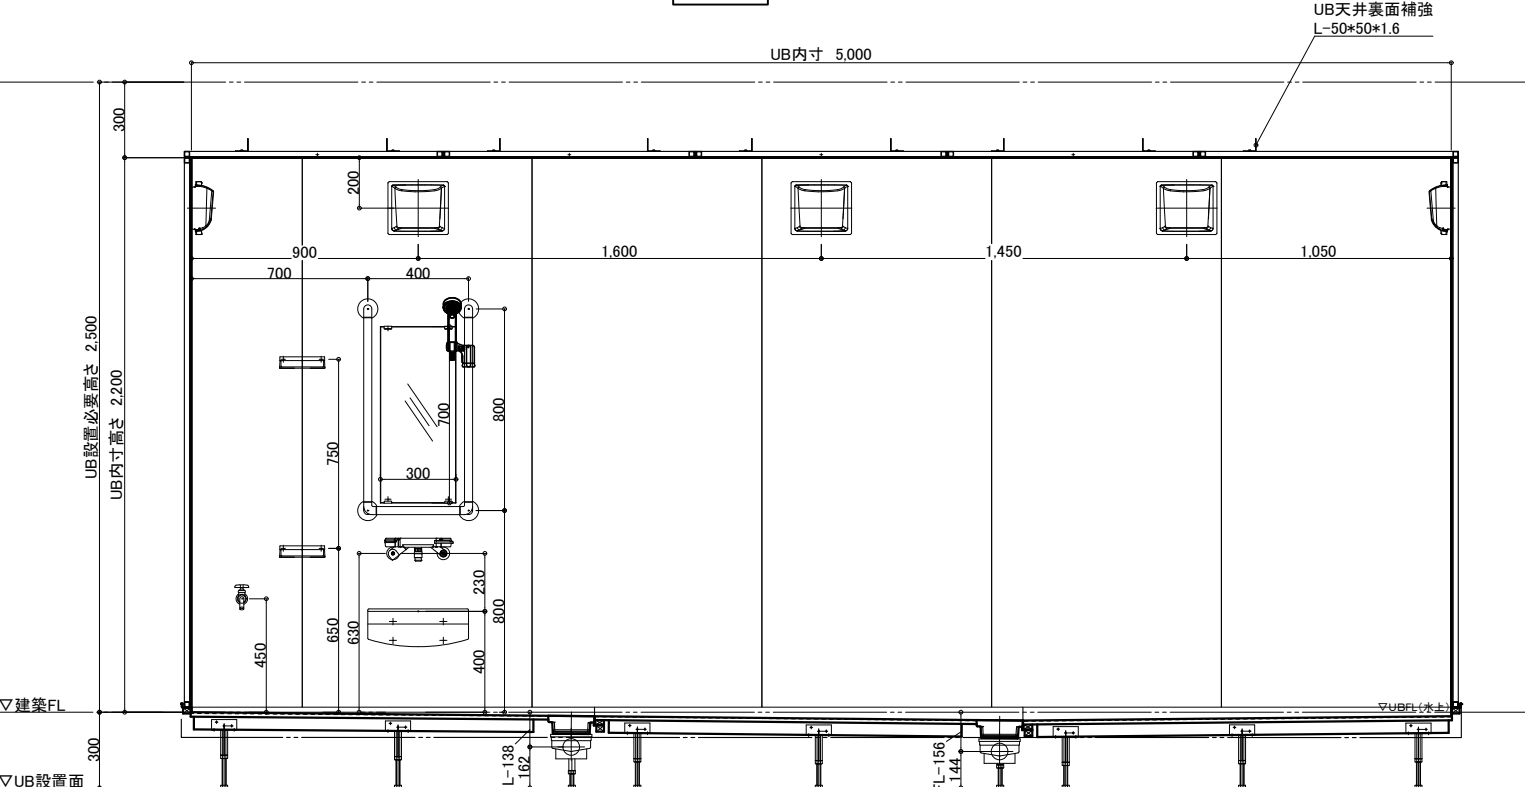

D 面


物件名:

介護システムバス
ゆとりけあ
3000X
ダイワ化成株式会社

ご手配時の注意事項
◎仕様をご確認の上、受領印と日付の記入をお願いします。
◎ご発注後の仕様変更につきましては、追加費用の発生となります。
◎上記に伴い、納期も変更になりますのでご注意ください。

受領印
縮尺 1/30 (A3)
日付 2023.10.20
図名 製品図
図番 SYK-3050C-R
U900 K501(C)R (2)
U22_A_-1 (2)

配管系統図

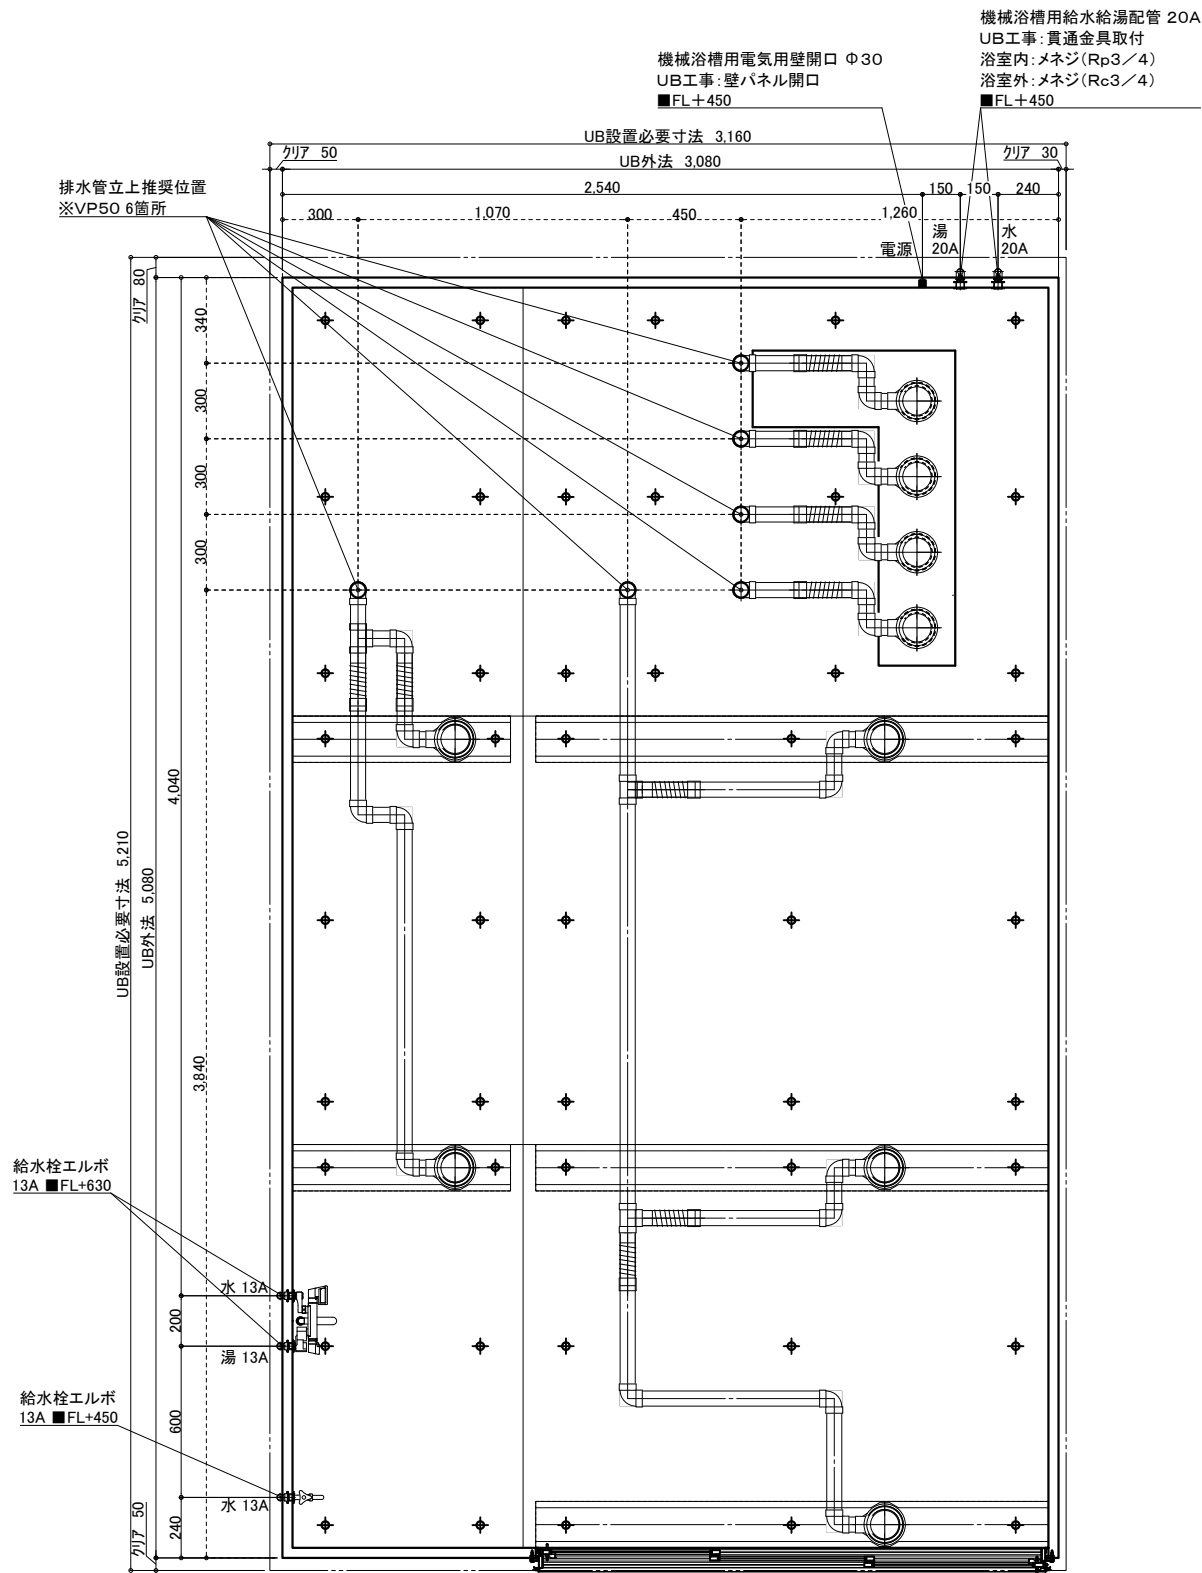


※付属の給水栓エルボ(右図参照)
を管に接続し調整可能な状態で
立ち上げて下さい。

給水・給湯接続

13A

洗い場水栓 1ヶ所(湯×1 水×1)
単水栓 1ヶ所(水×1)

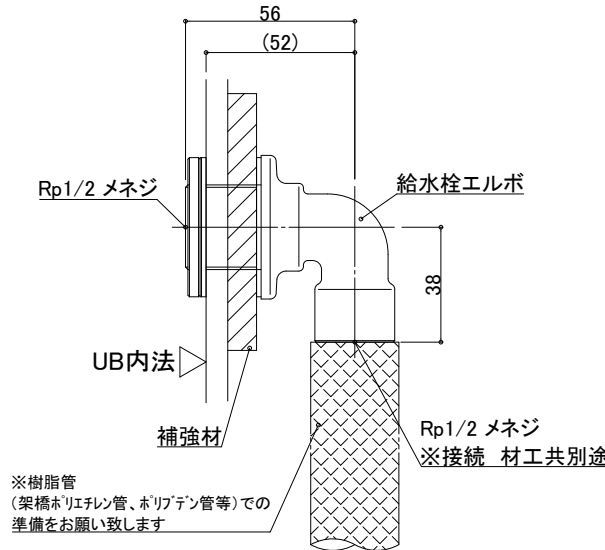


一次側設備工事:
給水管の立上・エルボとの事前接続工事

UB工事:
UB内へ給水栓エルボ引込

20A

機械浴槽 1ヶ所(湯×1 水×1)

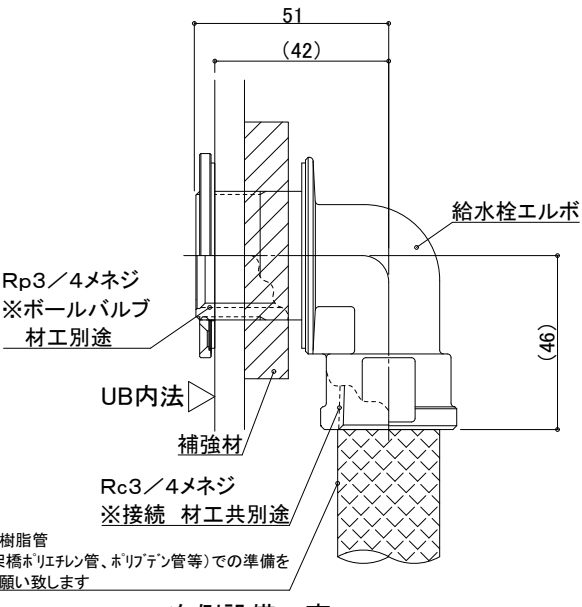


一次側設備工事:
給水管の立上・エルボとの事前接続工事、
UB内ボールバルブ止め

UB工事:
UB内へ給水栓エルボ引込

排水接続

VP50(6箇所) ※配管勾配1/100

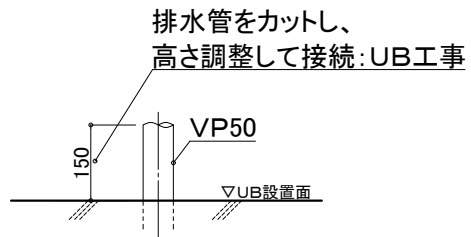

設備工事: 排水管立上げ

UB工事: 立上排水管への接続

※排水管立ち上げ位置は防水パン
脚位置より逃げて立ち上げて下さい

天井換気扇

材工別途(オプションでの用意あり)

メーカー・品番・開口サイズをお知らせください

UB工事: 天井パネル開口(工場開口)
以降全て一次側設備・電気工事

物件名: _____

介護システムバス
ゆとりけあ
3000X
ダイワ化成株式会社

ご手配時の注意事項

- ◎仕様をご確認の上、受領印と日付の記入をお願いします。
- ◎ご発注後の仕様変更につきましては、追加費用の発生となります。
- ◎上記に伴い、納期も変更になりますのでご注意ください。

受領印

縮尺

日付 2023.10.20

中村

図名

設備図

SYK-3050C-R


U900 K501(C)RS(1)

図番

U22_A_S-1 (1)

脚 位 置 図


脚位置は15mm以内で寸法誤差が生じる場合があります。

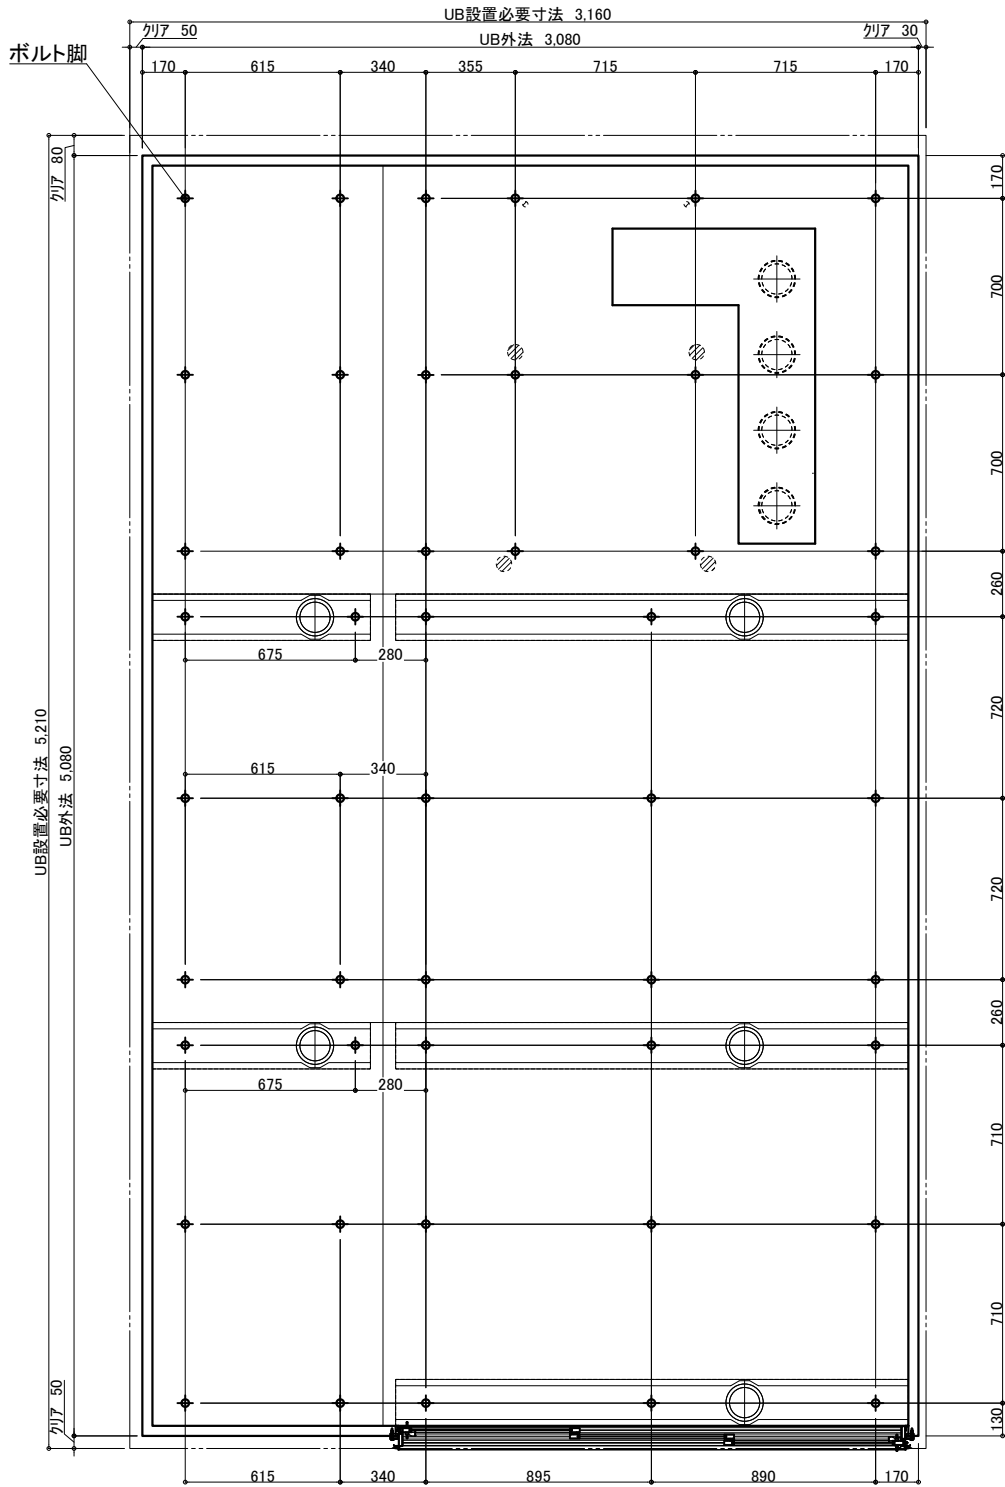

3枚引戸


有効開口:1,217.3

ガラリ開口面積(cm2):332.2

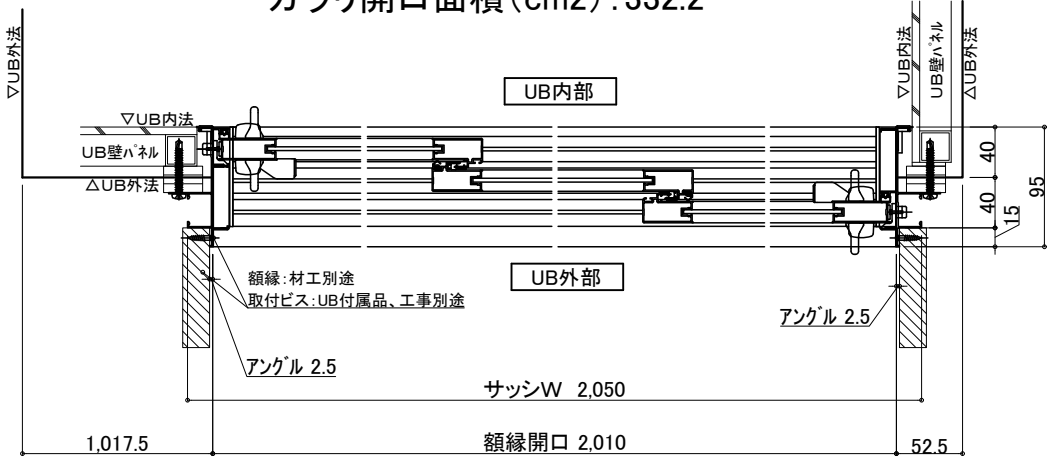

照 明 (9箇所)


LED薄型照明 MA44S+LED

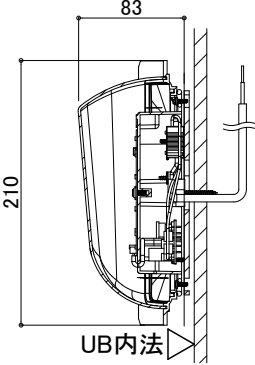

電気工事:電源接続、スイッチ設置

UB工事:照明器具の取付および

電源コードを天井点検口付近まで
取出しまで

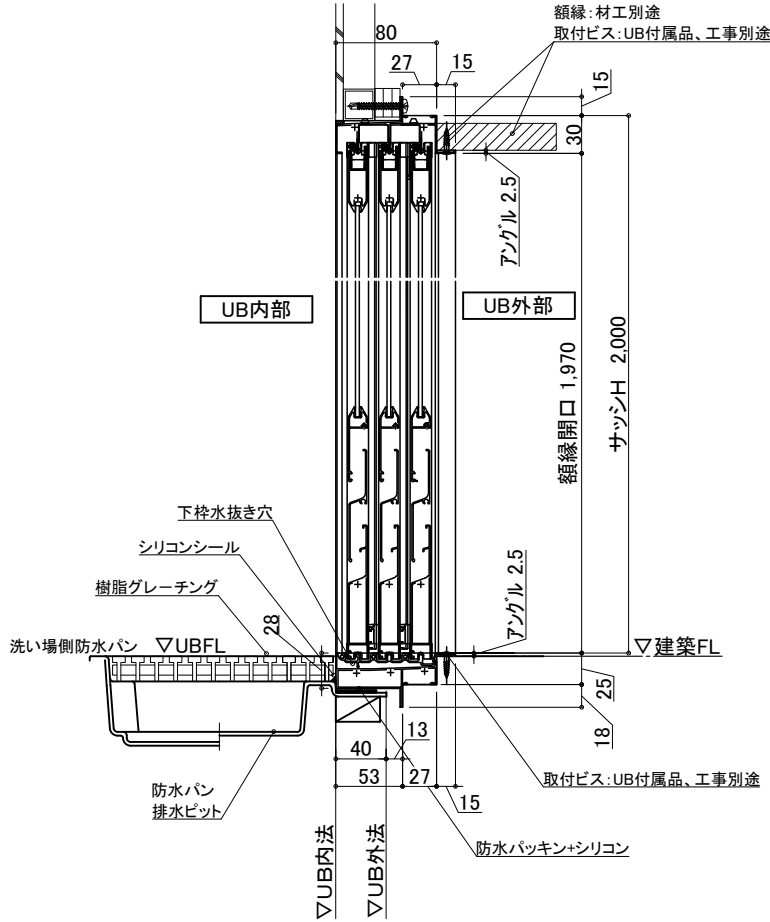

物件名:

介 護 シ ス テ ム バ ス
ゆとりけあ
3000X
ダイワ化成株式会社

ご手配時の注意事項

- ◎仕様をご確認の上、受領印と日付の記入をお願いします。
- ◎ご発注後の仕様変更につきましては、追加費用の発生となります。
- ◎上記に伴い、納期も変更になりますのでご注意ください。

受領印

縮尺

日付 2023.10.20



図名

設備図

図番 SYK-3050C-R
U900 K501(C)RS(2)
U22_A_S-1 (2)