


名 称	仕 様	カラー	数量	名 称	仕 様	カラー	数量
本 体	浴槽	機械浴槽(ボランテ 新湯式 HK-771) (据置)		手すり	U型 400*800	ホワイト	1
	壁	スタンダードパネル		スライドフック	樹脂製	ホワイト	1
	床	FRP		ナースコール加工	UB工事: 壁パネル開口まで	*オプション	
	天井	フラット天井		窓枠	フリー窓枠	ホワイト	*オプション
	ドア	3枚引き戸(両開き)有効開口: 1,217mm		洗い場水栓: サーマスイッチシャワー シャワーホース 2m			1
付 属 品	収納	化粧棚	1	水栓金具	断熱カバー		1
	照明	LED薄型照明	2	単水栓			1
	洗面置き台	樹脂製	9	給 水	13A Rp1/2メネジ止め		3
	鏡	防湿ミラー300*700*15	20A Rc3/4メネジ止め	給水・給湯管			2
			1	排水管	塩ビ管 VP50		
				換気扇	UB工事: 天井パネル開口まで		*オプション

介護システムバス
ゆとりけあ
3000X
ダイワ化成株式会社

ご手配時の注意事項
◎仕様をご確認の上、受領印と日付の記入をお願いします。
◎ご発注後の仕様変更につきましては、追加費用の発生となります。
◎上記に伴い、納期も変更になりますのでご注意ください。

受領印

縮尺 1/30 (A3)
日付 2024.01.31
図名 製品図
図番 SYK-3050C-L
U900 K501(V)L (1)
U22_ A__-1 (1)

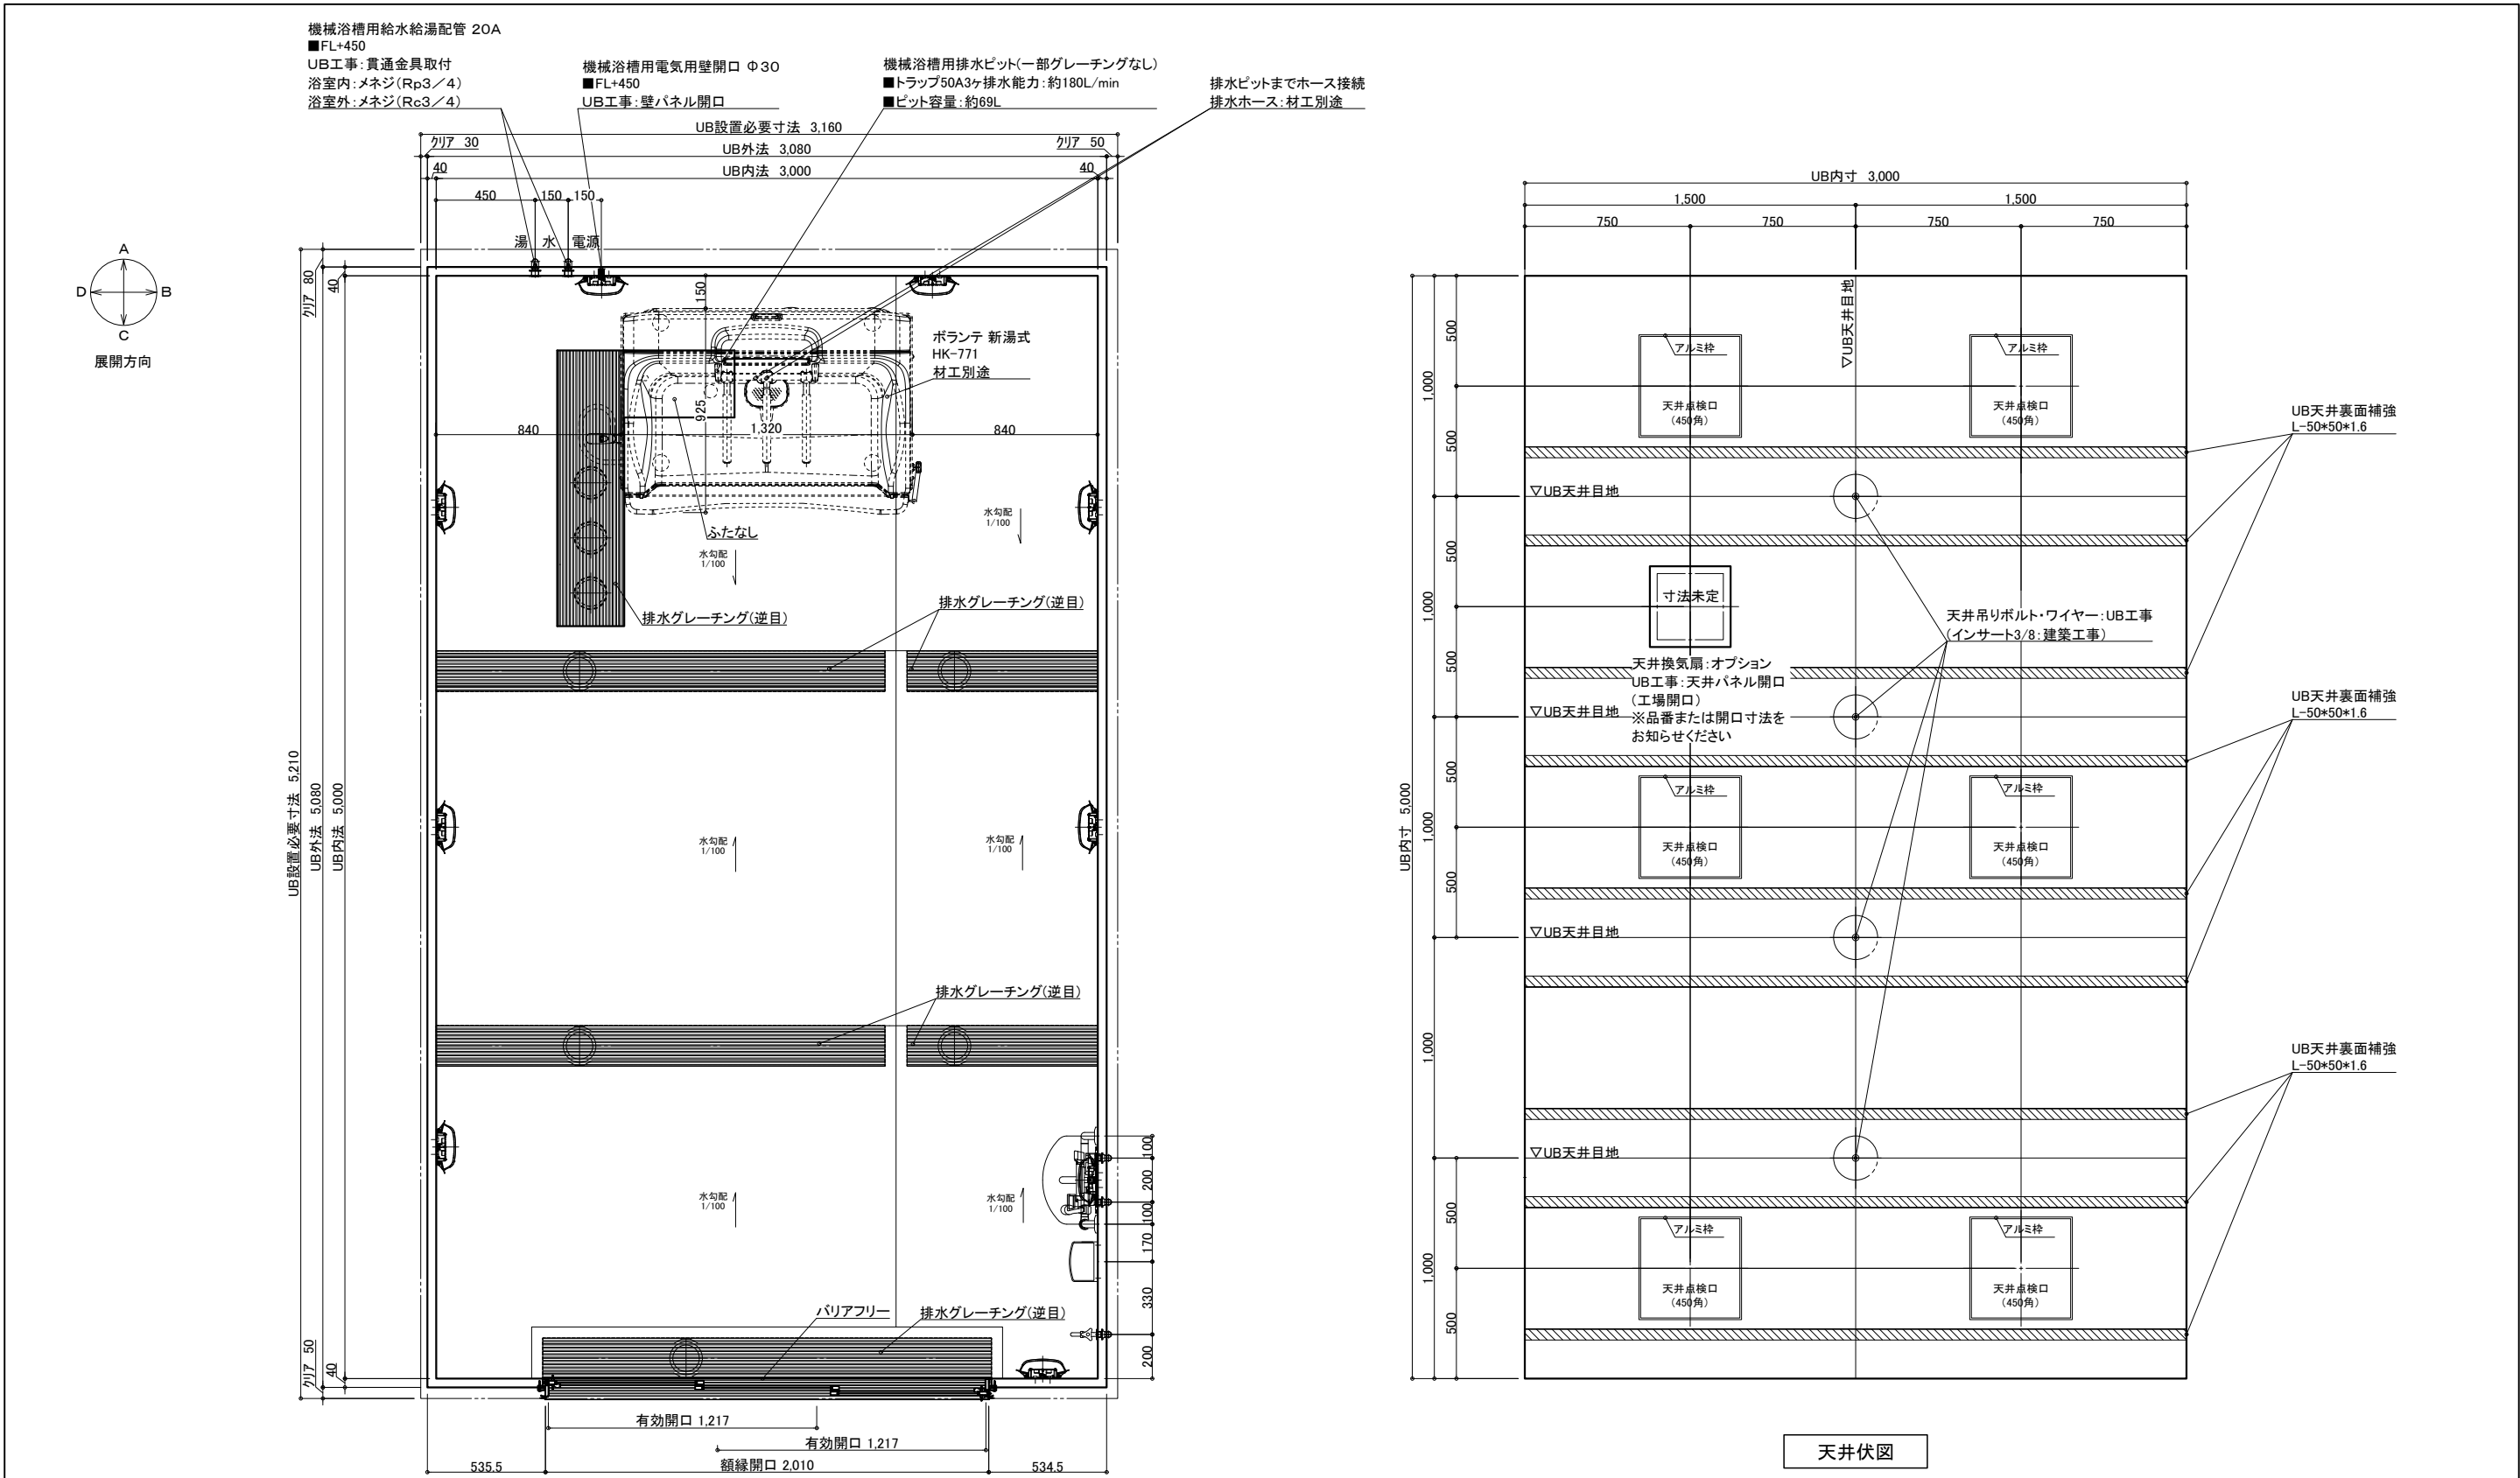


名 称				仕 様				カラー				数量			
本 体	浴槽	機械浴槽(ボランテ 新湯式 HK-771) (据置)				材工別塗		本 体	手すり	U型 400*800		ホワイ		1	
	壁	スタンダードパネル		エンボスアイボリー／エンボスピンク					スライドフック	樹脂製		ホワイ		1	
	床	FRP		ミディアムグレー／ライトブラウン					ナースコール加工	UB工事:壁パネル開口まで				*オプション	
	天井	フラット天井		オフホワイ					窓枠	フリー窓枠		ホワイ		*オプション	
	ドア	3枚引き戸(両開き)有効開口:1,217mm		シルキーホワイ		1			給 水	水栓金具	洗い場水栓:サーモスイッチシャワー シャワーホース 2m				1
収納	化粧棚		—		2		断熱カバー						1		
照明	LED薄型照明		—		9		単水栓						1		
洗面置き台	樹脂製				1		13A Rp1/2メネジ止め						3		
鏡	防湿ミラー300*700*15				1		20A Rc3/4メネジ止め						2		
付 属								排 水	給水管	給湯管					
									排水管	塩ビ管 VP50					
								換気扇	UB工事:天井パネル開口まで				*オプション		

介護システムバス
ゆとりけあ
3000X
ダイワ化成株式会社

ご手配時の注意事項
◎仕様をご確認の上、受領印と日付の記入をお願いします。
◎ご発注後の仕様変更につきましては、追加費用の発生となります。
◎上記に伴い、納期も変更になりますのでご注意ください。

受領印

縮尺 1/30 (A3)
日付 2024.01.31
製品図
図名 SYK-3050C-ML
図番 U900 K501(V)ML(1)
U22_A_-1 (1)

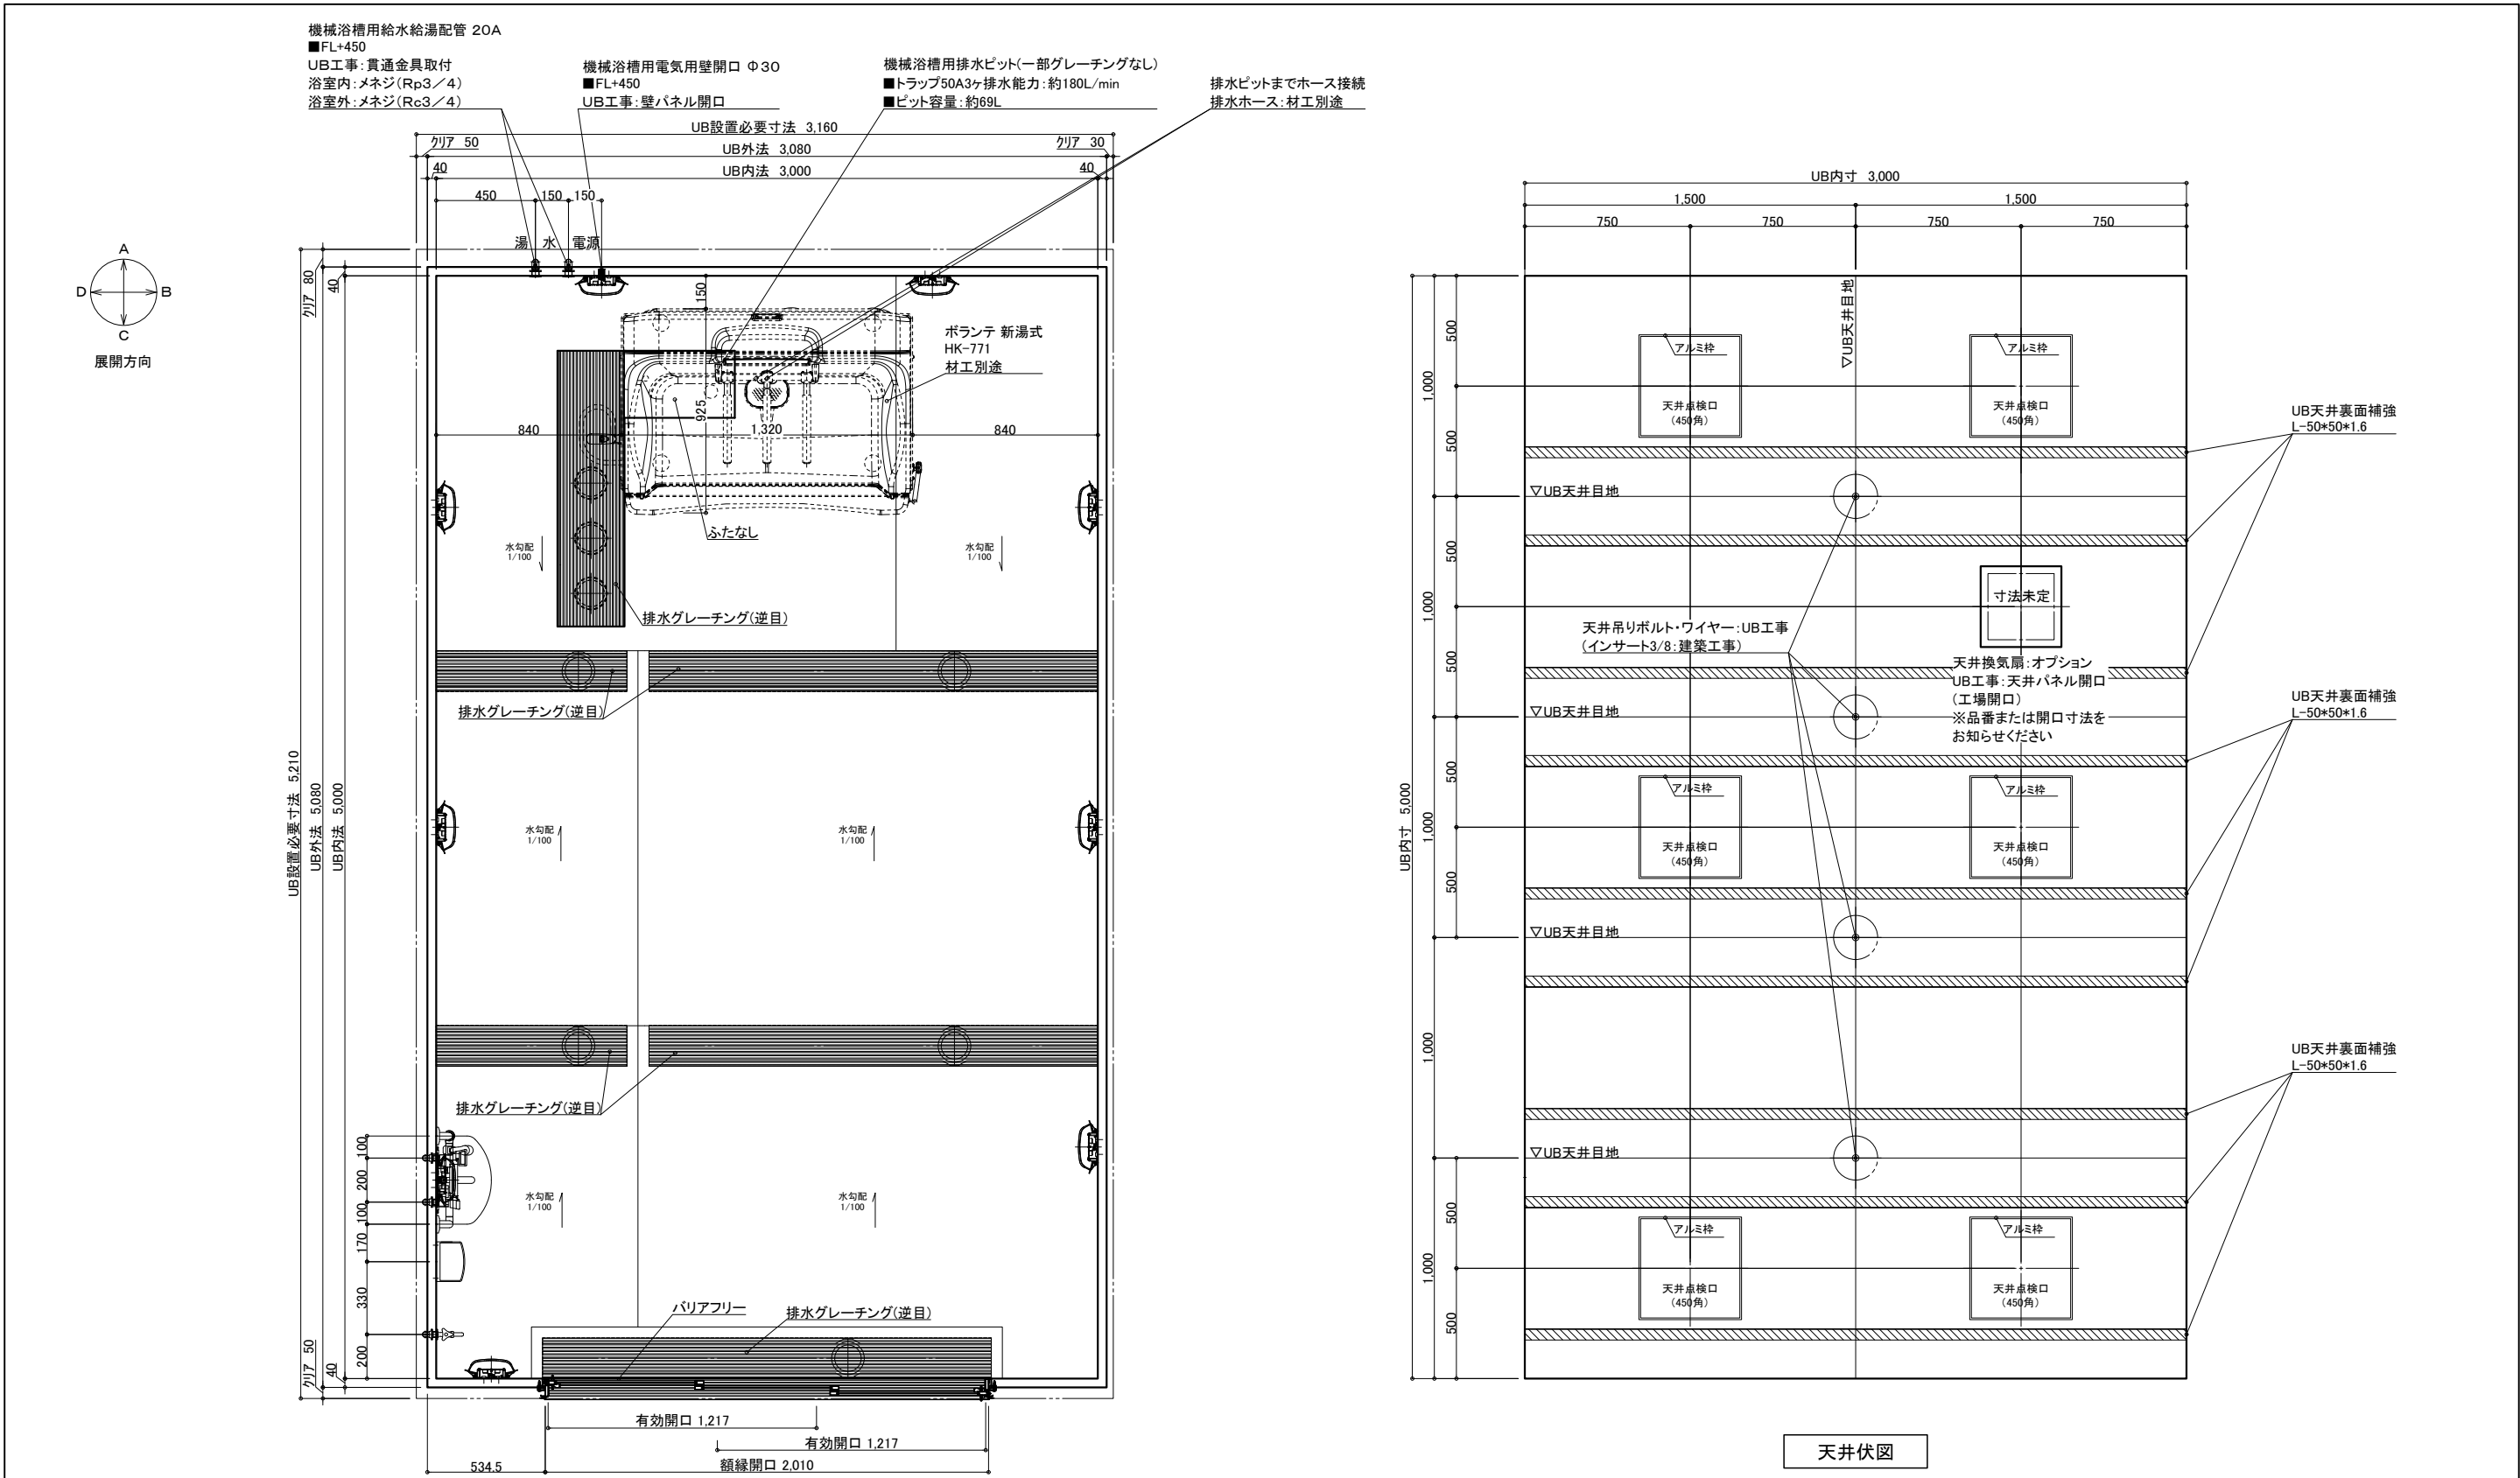


名 称	仕 様	カラー	数量	名 称	仕 様	カラー	数量
本 体	浴槽	機械浴槽(ボランテ 新湯式 HK-771) (据置)	材工別塗	手すり	U型 400*800	ホワイ	1
	壁	スタンダードパネル	エンボスアイボリー/エンボスピンク	スライドフック	樹脂製	ホワイ	1
	床	FRP	ミディアムグレー/ライトブラウン	ナースコール加工	UB工事:壁パネル開口まで		*オプション
	天井	フラット天井	オフホワイ	窓枠	フリー窓枠	ホワイ	*オプション
	ドア	3枚引き戸(両開き)有効開口:1,217mm	シルキーホワイ				
付 属	収納	化粧棚	—	2	洗い場水栓:サーモスイッチシャワーシャワーホース 2m		1
	照明	LED薄型照明	—	9	断熱カバー		1
	洗面置き台	樹脂製	—	1	給水・給湯管	13A Rp1/2メネジ止め	3
	鏡	防湿ミラー300*700*15	—	1	20A Rc3/4メネジ止め		2
				排水管	塩ビ管 VP50		
				換気扇	UB工事:天井パネル開口まで		*オプション

介 護 シ ス テ ム バ ス
ゆとりけあ
3000X
ダイワ化成株式会社

ご手配時の注意事項
◎仕様をご確認の上、受領印と日付の記入をお願いします。
◎ご発注後の仕様変更につきましては、追加費用の発生となります。
◎上記に伴い、納期も変更になりますのでご注意ください。

受領印

縮尺 1/30 (A3)
日付 2024.01.31
図名 製品図
図番 SYK-3050C-MR
U900 K501(V)MR(1)
U22_A_-1 (1)

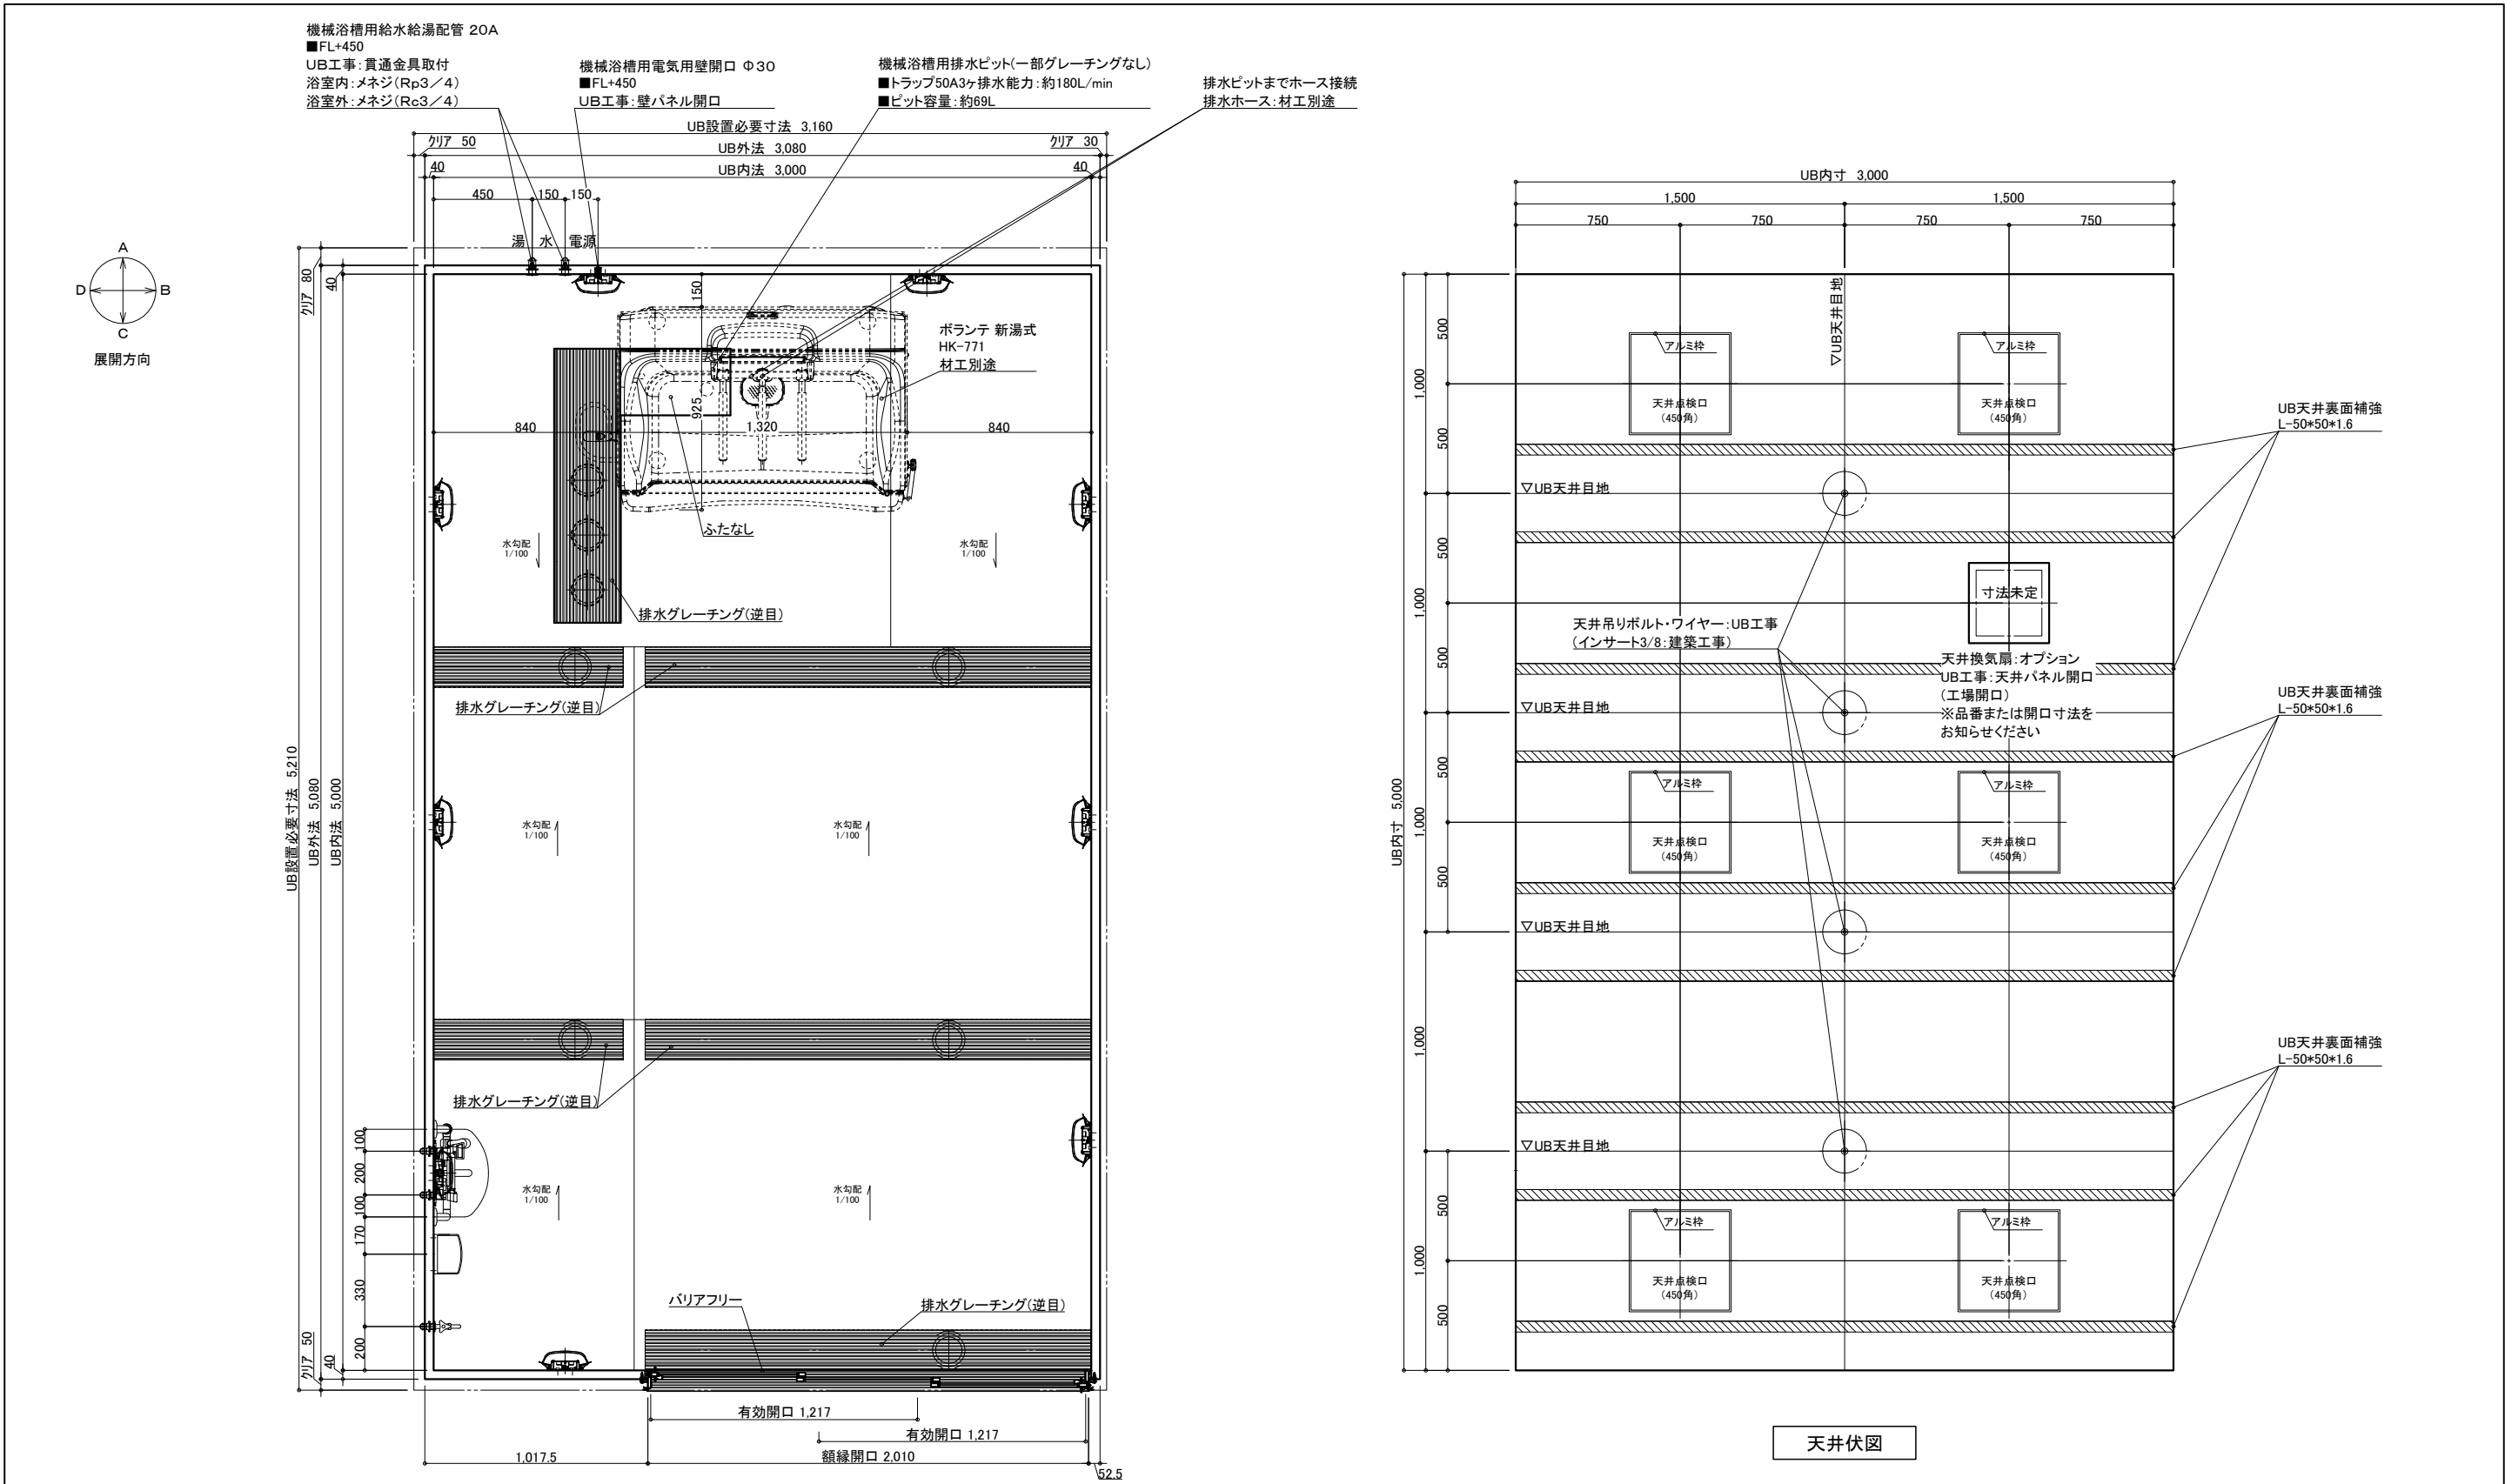

名 称				仕 様				カラー				数量			
本 体	浴槽	機械浴槽(ボランテ 新湯式 HK-771) (据置)				材工別塗		本 体	手すり	U型 400*800		ホワイト		1	
	壁	スタンダードパネル		エンボスアイボリー／エンボスピンク					スライドフック	樹脂製		ホワイト		1	
	床	FRP		ミディアムグレー／ライトブラウン					ナースコール加工	UB工事:壁パネル開口まで				*オプション	
	天井	フラット天井		オフホワイト					窓枠	フリー窓枠		ホワイト		*オプション	
	ドア	3枚引き戸(両開き)有効開口:1,217mm		シルキーホワイト		1			給 水	水栓金具	洗い場水栓:サーモススイッチシャワー シャワーホース 2m				1
収納	化粧棚		—		2		断熱カバー						1		
照明	LED薄型照明		—		9		単水栓						1		
洗面置き台	樹脂製		1				13A Rp1/2メネジ止め						3		
鏡	防湿ミラー300*700*15		1				20A Rc3/4メネジ止め						2		
体								排 水	給水管	給湯管					
									排水管	塩ビ管 VP50					
								換気扇	UB工事:天井パネル開口まで				*オプション		

介 護 シ ス テ ム バ ス
ゆとりけあ
3000X
ダイワ化成株式会社

ご手配時の注意事項
◎仕様をご確認の上、受領印と日付の記入をお願いします。
◎ご発注後の仕様変更につきましては、追加費用の発生となります。
◎上記に伴い、納期も変更になりますのでご注意ください。

受領印

縮尺 1/30 (A3)
日付 2024.01.31
製品図
図名 SYK-3050C-R
図番 U900 K501(V)R (1)
U22_A_-1 (1)