


機械浴槽用排水ピット(一部グレーチングなし)
■トラップ50A3ヶ排水能力:約180L/min
■ピット容量:約71L
※排水能力は配管条件による

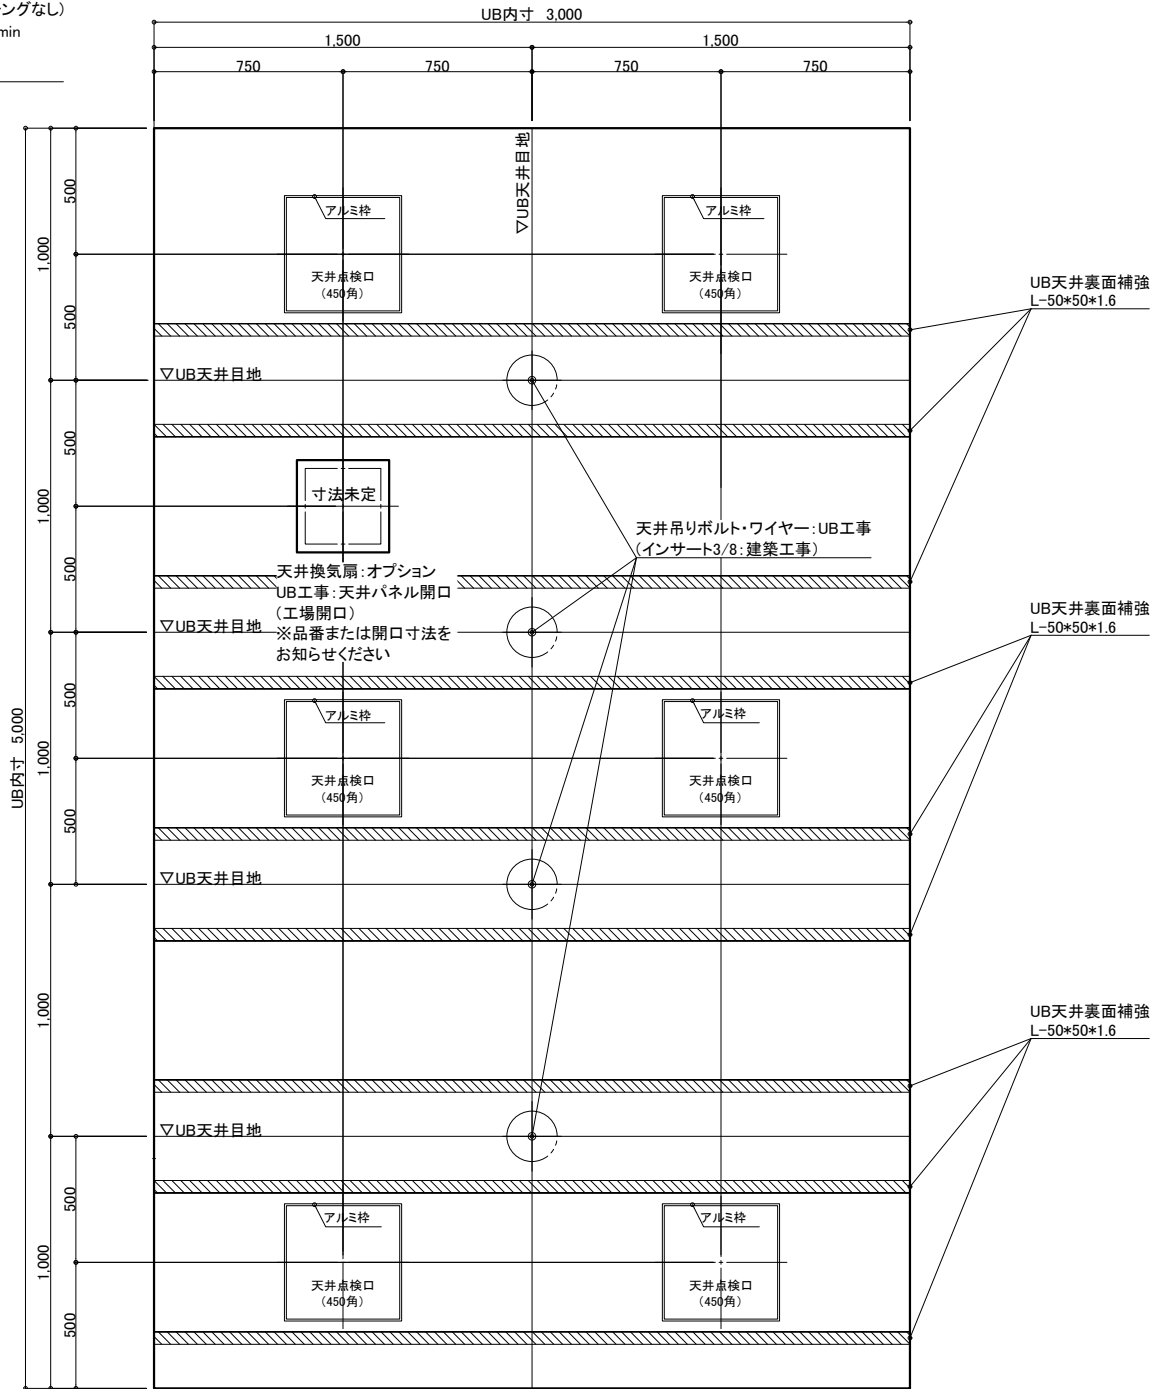

天井伏図

名 称	仕 様	カラー	数量	名 称	仕 様	カラー	数量
浴槽	機械浴槽リクシー LIX-100/110/120/130(据置)		材工別途	手すり	U型 400*800	ホワイト	1
壁	スタンダードパネル	エンボスアイボリー/エンボスピンク		スライドフック	樹脂製	ホワイト	1
床	FRP	ミディアムグレー/ライトブラウン		ナースコール加工	UB工事:壁パネル開口まで	*オプション	
天井	フラット天井	オフホワイト		窓枠	フリー窓枠	ホワイト	*オプション
ドア	3枚引き戸(両開き)有効開口:1,217mm	シルキーホワイト	1	洗い場水栓	サーモスイッチシャワー シャワーホース 2m		1
収納	化粧棚	—	2	水栓金具	断熱カバー		1
照明	LED薄型照明	—	9	単水栓			1
洗面置き台	樹脂製		1	給水・給湯管	13A Rp1/2メネジ止め		3
鏡	防湿ミラー300*700*15		1	給水管	20A Rc3/4メネジ止め		2
				排水管	塩ビ管 VP50		
				換気扇	UB工事:天井パネル開口まで	*オプション	

介護システムバス
ゆとりけあ
3000X
ダイワ化成株式会社



ご手配時の注意事項

- ◎仕様をご確認の上、受領印と日付の記入をお願いします。
◎ご発注後の仕様変更につきましては、追加費用の発生となります。
◎上記に伴い、納期も変更になりますのでご注意ください。


受領印

縮尺 1/30 (A3)
日付 2023.10.20

製品図
図名 SYK-3050C-L
U900 K501(LI)L (1)
図番 U22_A_-1 (1)

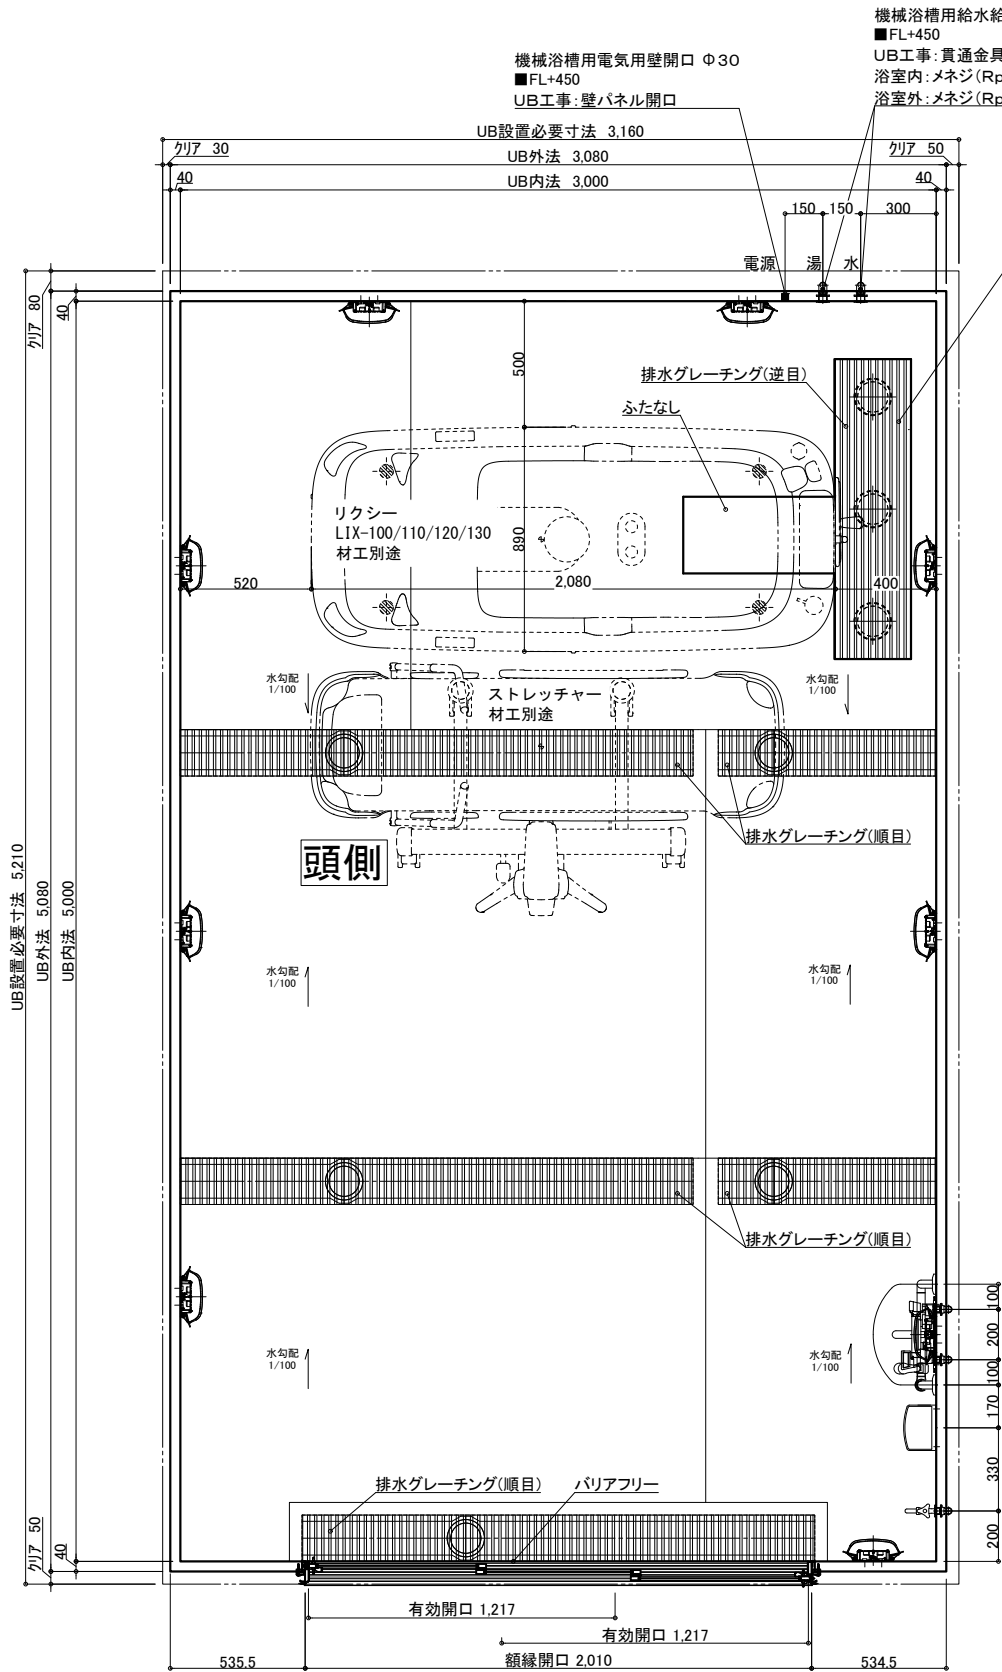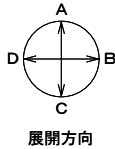

機械浴槽用排水ピット(一部グレーチングなし)
■トラップ50A3ヶ排水能力:約180L/min
■ピット容量:約71L
※排水能力は配管条件による

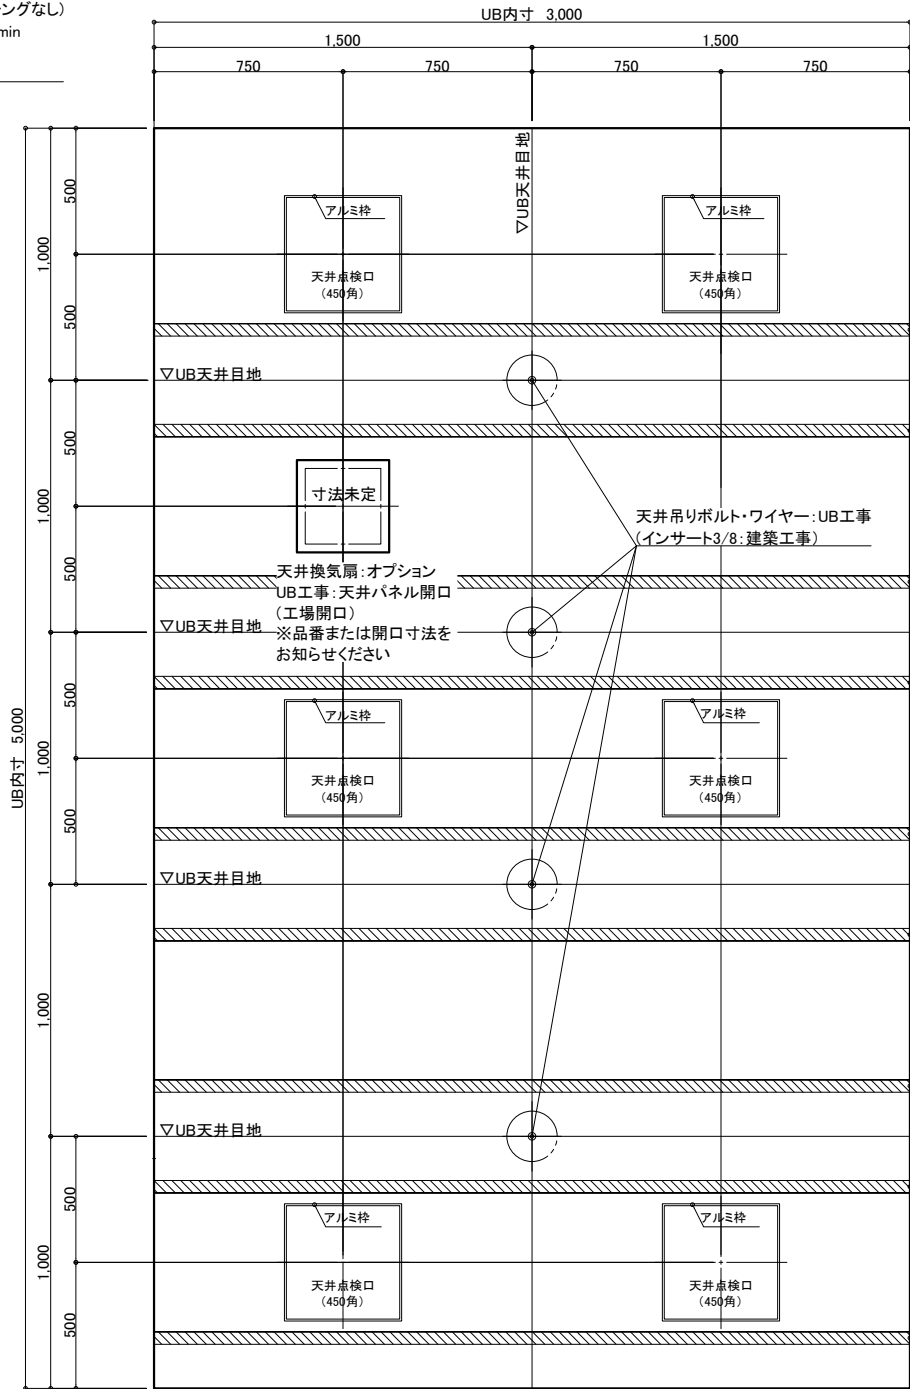

天井伏図

名 称				仕 様				カラー				数量			
本	浴槽	機械浴槽リクシー LIX-100/110/120/130(据置)				材工別途		本	手すり	U型 400*800		ホワイ		1	
									スライドフック	樹脂製		ホワイ		1	
	壁	スタンダードパネル		エンボスアイボリー／エンボスピンク					ナースコール加工	UB工事：壁パネル開口まで				*オプション	
	床	FRP		ミディアムグレー／ライトブラウン					窓枠	フリー窓枠		ホワイ		*オプション	
体	天井	フラット天井		オフホワイト				給排水	洗い場水栓	サーモススイッチシャワー シャワーホース 2m				1	
	ドア	3枚引き戸(両開き)有効開口:1,217mm		シルキーホワイト		1			水栓金具	断熱カバー				1	
	収納	化粧棚		—		2				単水栓				1	
	照明	LED薄型照明		—		9				13A Rp1/2メネジ止め				3	
	洗面置き台	樹脂製								20A Rc3/4メネジ止め				2	
	鏡	防湿ミラー300*700*15				1				排水管		塩ビ管 VP50			
									換気扇	UB工事：天井パネル開口まで				*オプション	

物件名:

ご手配時の注意事項

受領印



介護システムバス
ゆとりけあ
3000X
ダイワ化成株式会社

◎仕様をご確認の上、受領印と日付の記入をお願いします。
◎ご発注後の仕様変更につきましては、追加費用の発生となります。
◎上記に伴い、納期も変更になりますのでご注意ください。

縮尺 1/30 (A3)
日付 2023.10.20



製品図
図名 SYK-3050C-ML
U900 K501(LI)ML (1)
図番 U22_A_-1 (1)

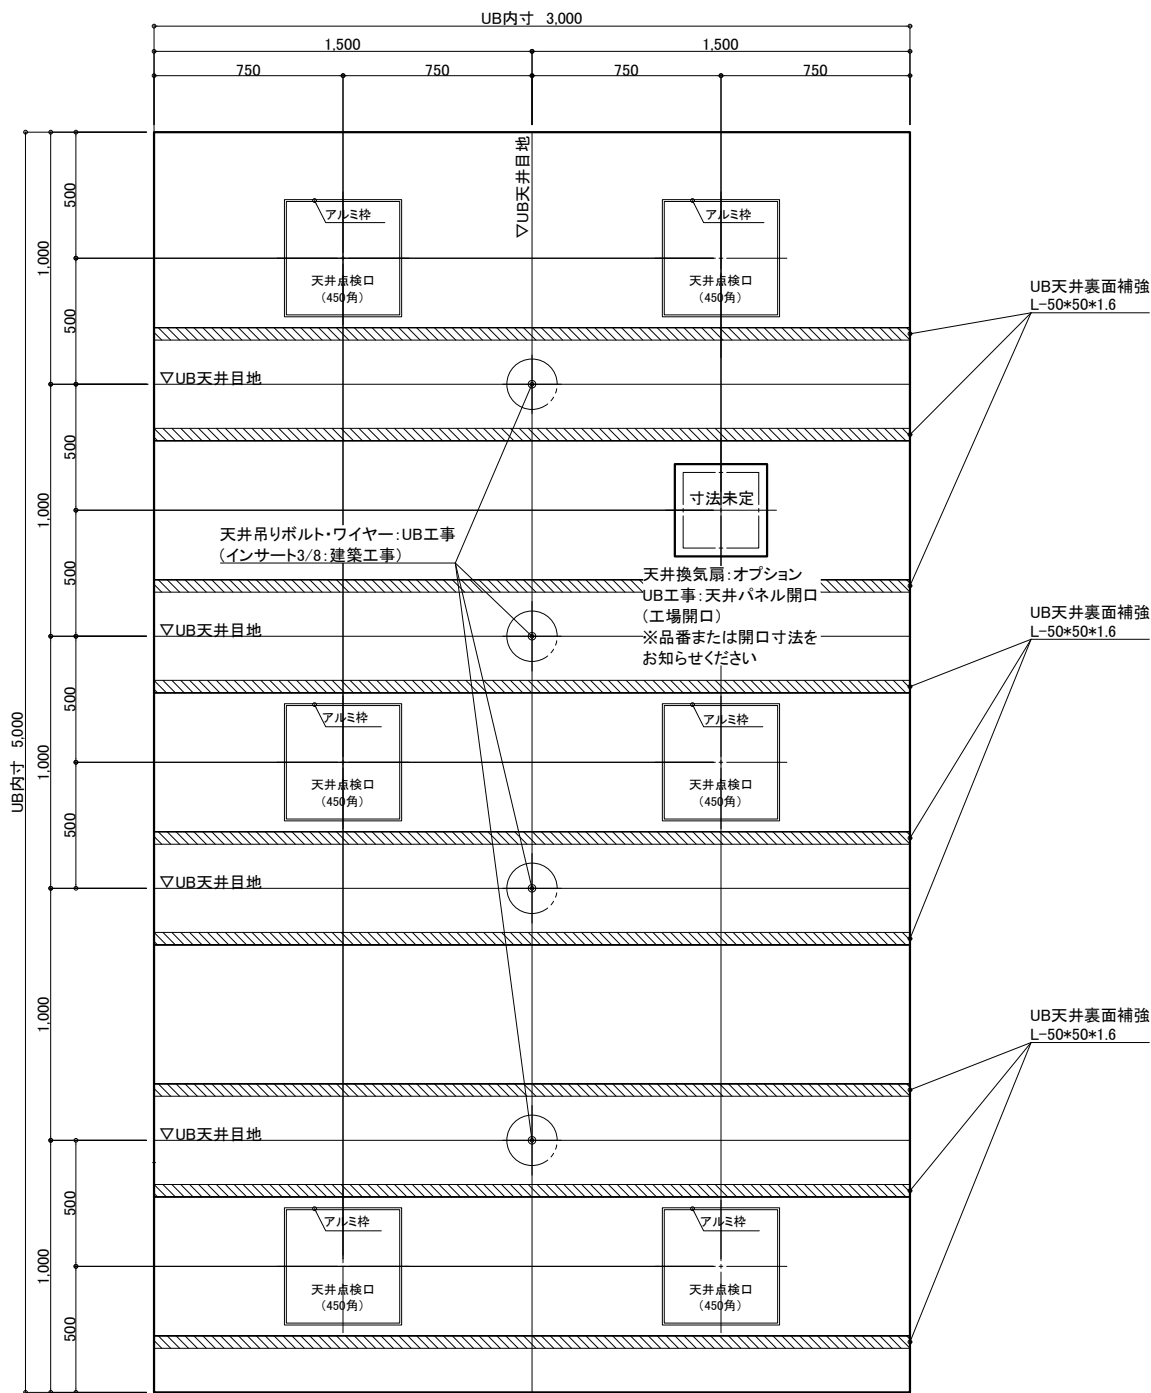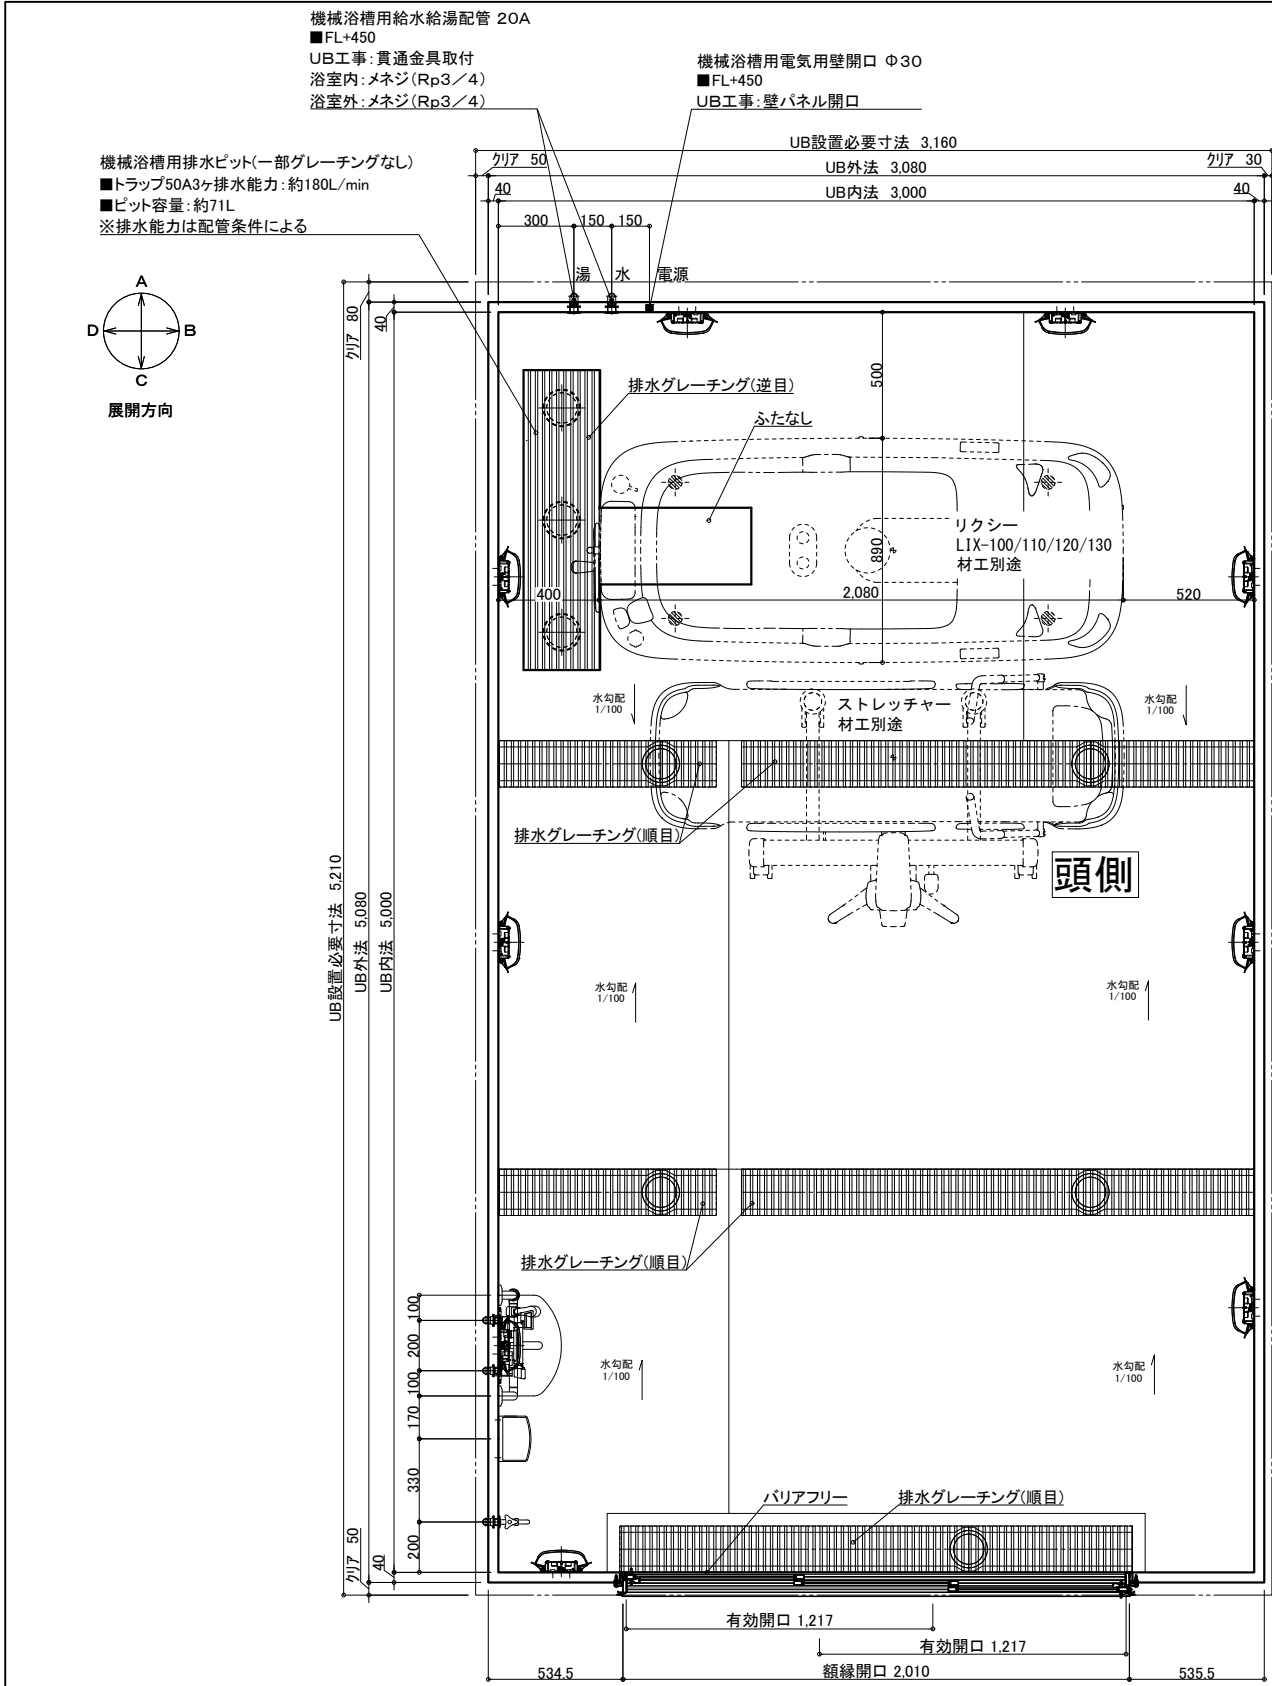


名 称	仕 様	カラー	数量	名 称	仕 様	カラー	数量
本	浴槽	機械浴槽リクシー LIX-100/110/120/130 (据置)	材工別途	本	手すり	U型 400*800	1
	壁	スタンダードパネル			スライドフック	樹脂製	1
	床	FRP			ナースコール加工	UB工事:壁パネル開口まで	*オプション
	天井	フラット天井			窓枠	フリー窓枠	*オプション
体	ドア	3枚引き戸(両開き)有効開口:1,217mm		給	洗い場水栓:サーマスイッチシャワーシャワーホース 2m		1
	収納	化粧棚	1		水栓金具	断熱カバー	1
	照明	LED薄型照明	2		単水栓		1
	洗面置き台	樹脂製	9		給水・給湯管	13A Rp1/2メネジ止め	3
	鏡	防湿ミラー300*700*15	1		排水管	20A Rc3/4メネジ止め	2
				排水管	塩ビ管 VP50		
				換気扇	UB工事:天井パネル開口まで		*オプション

介 護 シ ス テ ム バ ス
ゆとりけあ
3000X
ダイワ化成株式会社

ご手配時の注意事項
◎仕様をご確認の上、受領印と日付の記入をお願いします。
◎ご発注後の仕様変更につきましては、追加費用の発生となります。
◎上記に伴い、納期も変更になりますのでご注意ください。

受領印

縮尺 1/30 (A3)
日付 2023.10.20
図名 製品図
SYK-3050C-MR
図番 U900 K501(LI)MR(1)
U22_A__-1 (1)

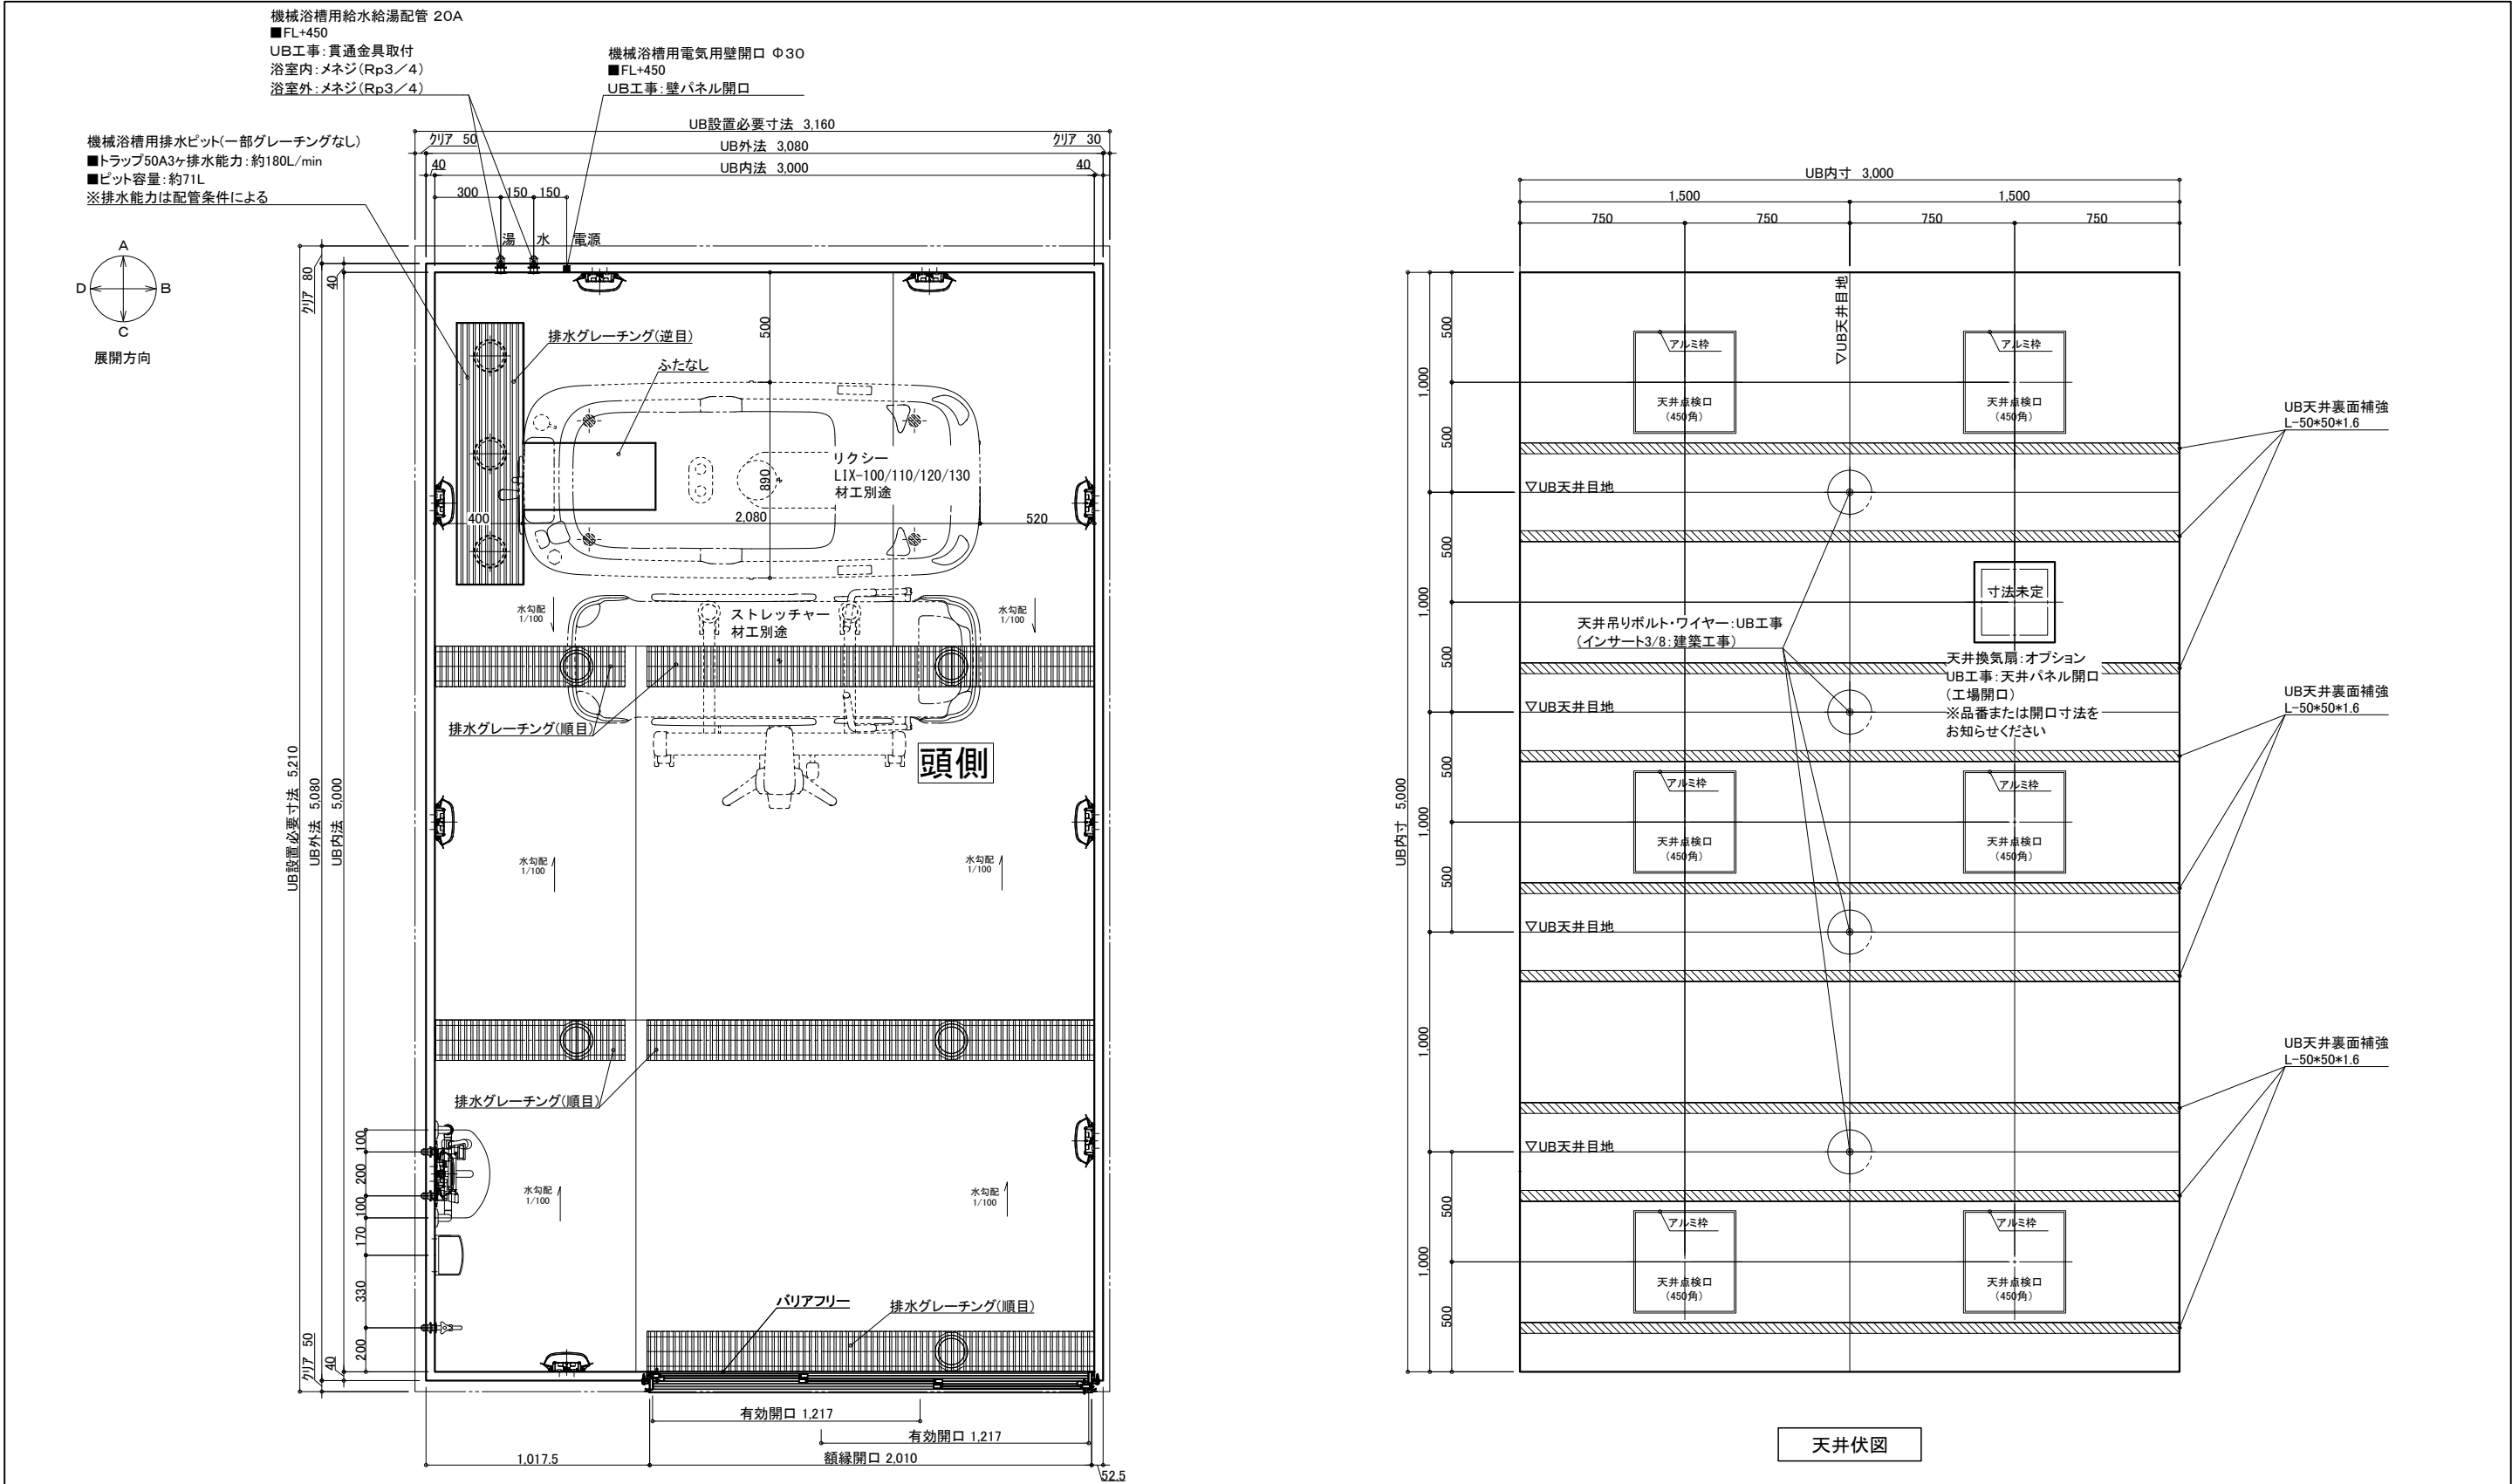

名 称				仕 様				カラー				数量			
本	浴槽	機械浴槽リクシー LIX-100/110/120/130(据置)				材工別途		本	手すり	U型 400*800		ホワイ		1	
									スライドフック	樹脂製		ホワイ		1	
	壁	スタンダードパネル		エンボスアイボリー／エンボスピンク					ナースコール加工	UB工事：壁パネル開口まで				*オプション	
	床	FRP		ミディアムグレー／ライトブラウン					窓枠	フリー窓枠		ホワイ		*オプション	
体	天井	フラット天井		オフホワイト				給排水	洗い場水栓	サーモスイツチャワー シャワーホース 2m				1	
	ドア	3枚引き戸(両開き)有効開口:1,217mm		シルキーホワイ		1			水栓金具	断熱カバー				1	
	収納	化粧棚		—		2				単水栓				1	
	照明	LED薄型照明		—		9				13A Rp1/2メネジ止め				3	
	洗面置き台	樹脂製		—		1				20A Rc3/4メネジ止め				2	
	鏡	防湿ミラー300*700*15		—		1				排水管		塩ビ管 VP50			
								換気扇	UB工事：天井パネル開口まで				*オプション		

介護システムバス
ゆとりけあ
3000X
ダイワ化成株式会社

ご手配時の注意事項
◎仕様をご確認の上、受領印と日付の記入をお願いします。
◎ご発注後の仕様変更につきましては、追加費用の発生となります。
◎上記に伴い、納期も変更になりますのでご注意ください。

受領印

縮尺 1/30 (A3)
日付 2023.10.20

製品図
図名 SYK-3050C-R
図番 U900 K501(LI)R (1)
U22_A__-1 (1)