

天井伏図

名 称	仕 様	カラー	数量	名 称	仕 様	カラー	数量	
本	浴槽	機械浴槽(ボランテエコ 循環式 HK-775) (据置)	材工別塗	本	手すり	U型 400×800	ホワイト	1
					スライドフック	樹脂製	ホワイト	1
	壁	スタンダードパネル	エンボスアイボリー／エンボスピンク		ナースコール加工	UB工事：壁パネル開口まで		*オプション
	床	FRP	ミディアムグレー／ライトブラウン		窓枠	フリー窓枠	ホワイト	*オプション
	天井	フラット天井	オフホワイト					
体	ドア	3枚引き戸(両開き)有効開口:1,217mm	シルキーホワイト	1	給排水	水栓金具	断熱カバー	1
	収納	化粧棚	—	2		洗い場水栓	サーモスイッチシャワー シャワーホース 2m	1
	照明	LED薄型照明	—	9		単水栓		1
	洗面置き台	樹脂製				13A Rp1/2メネジ止め		3
	鏡	防湿ミラー300×700×15		1		20A Rc3/4メネジ止め		2
						排水管	塩ビ管 VP50	
						換気扇	UB工事：天井パネル開口まで	

物件名:

ご手配時の注意事項




受領印

介護システムバス
ゆとりけあ
3000X
ダイワ化成株式会社

◎仕様をご確認の上、受領印と日付の記入をお願いします。
◎ご発注後の仕様変更につきましては、追加費用の発生となります。
◎上記に伴い、納期も変更になりますのでご注意ください。

縮尺 1/30 (A3)
日付 2023.11.24

製品図
図名 SYK-3050C-L
U900 K501(VE)L(1)
図番 U22_A_-1 (1)

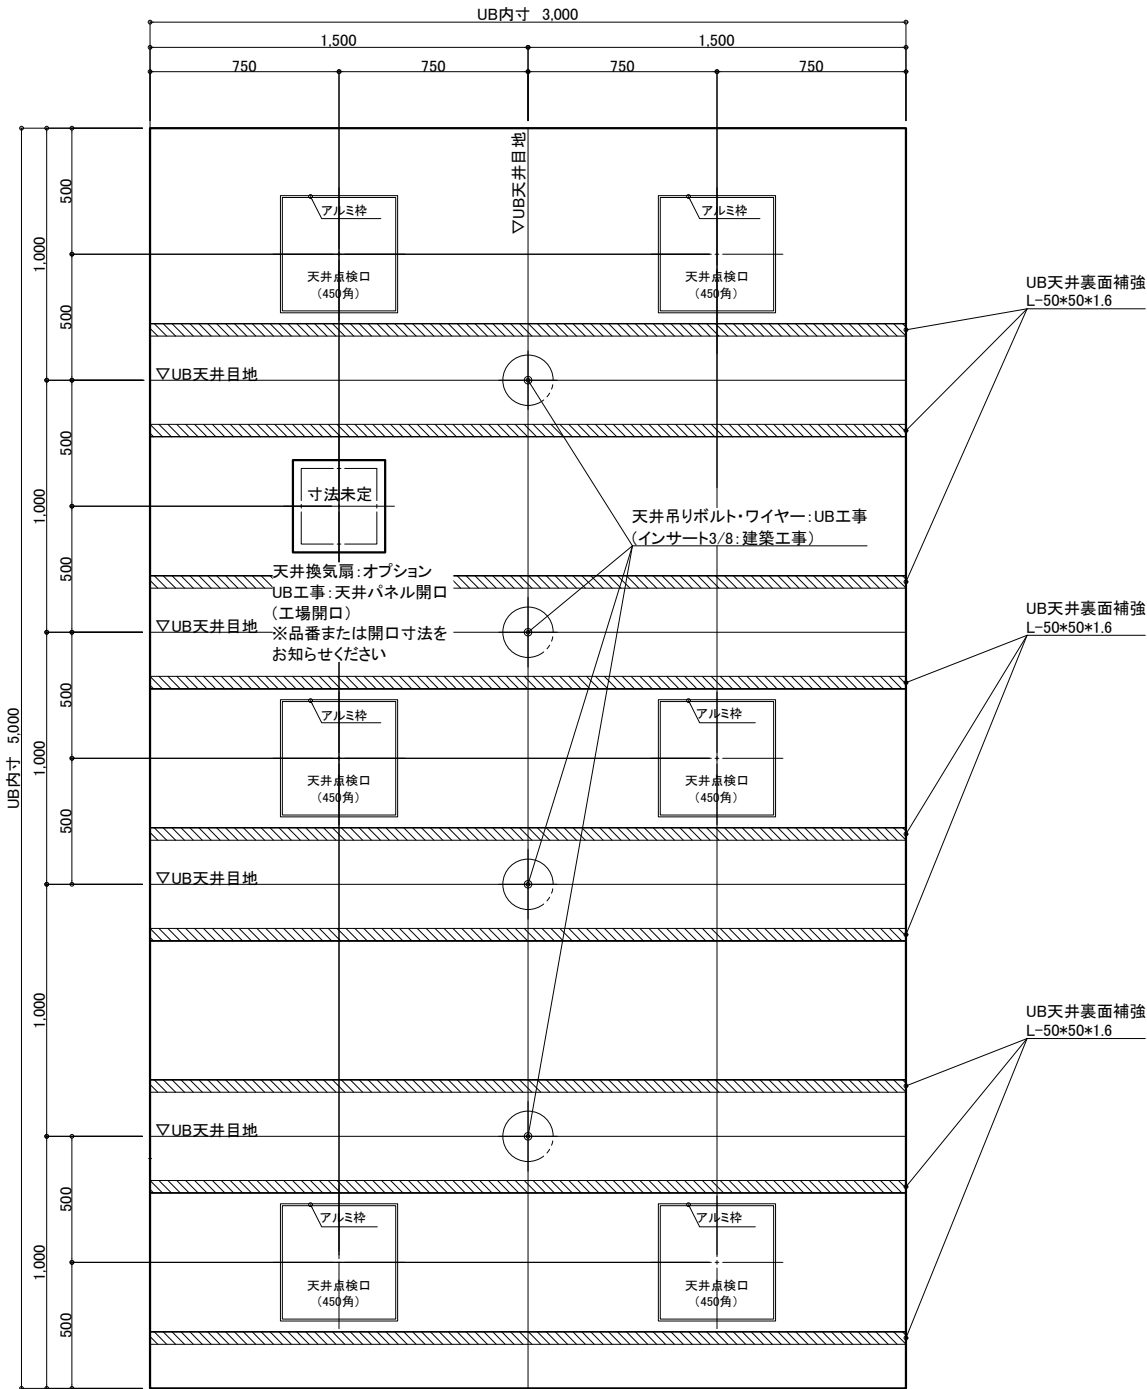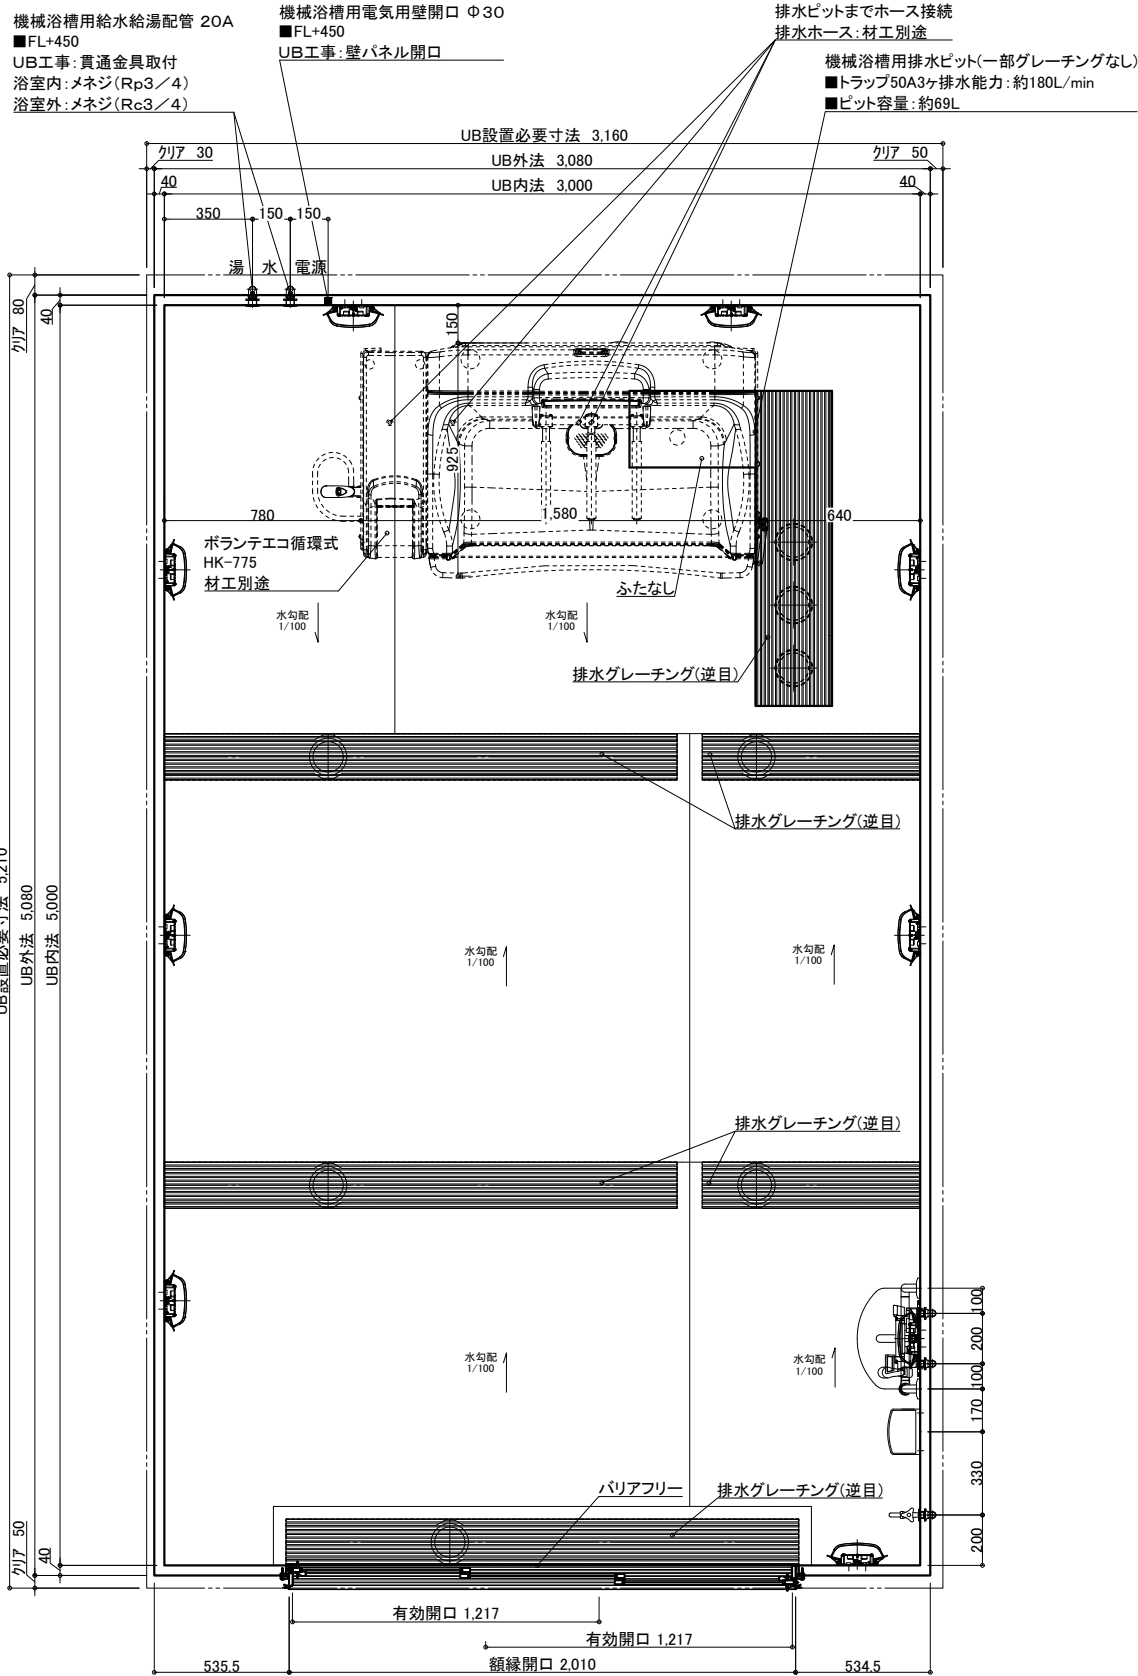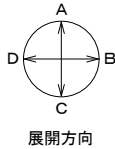

天井伏図

名 称	仕 様	カラー	数量	名 称	仕 様	カラー	数量
本	浴槽	機械浴槽(ボランテエコ 循環式 HK-775) (据置)	材工別途	本	手すり	U型 400*800	1
	壁	スタンダードパネル	エンボスアイボリー／エンボスピンク		スライドフック	樹脂製	1
	床	FRP	ミディアムグレー／ライトブラウン		ナースコール加工	UB工事:壁パネル開口まで	*オプション
	天井	フラット天井	オフホワイト		窓枠	フリー窓枠	ホワイト
	ドア	3枚引き戸(両開き)有効開口:1,217mm	シルキーホワイト		洗い場水栓	サーモスイッチシャワー シャワーホース 2m	1
体	収納	化粧棚	—	給	水栓金具	断熱カバー	1
	照明	LED薄型照明	—	排	単水栓	—	1
	洗面置き台	樹脂製	—	水	給水・給湯管	13A Rp1/2メネジ止め	3
	鏡	防湿ミラー300*700*15	—	給	20A Rc3/4メネジ止め	—	2
				排水	塩ビ管 VP50	—	—
				換気扇	UB工事:天井パネル開口まで		*オプション

物件名:

ご手配時の注意事項



受領印

介護システムバス
ゆとりけあ
3000X
ダイワ化成株式会社

◎仕様をご確認の上、受領印と日付の記入をお願いします。
◎ご発注後の仕様変更につきましては、追加費用の発生となります。
◎上記に伴い、納期も変更になりますのでご注意ください。

縮尺 1/30 (A3)
日付 2023.11.24
中村

製品図
図名 SYK-3050C-ML
図番 U900 K501(VE)ML(1)
U22_A_-1 (1)

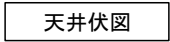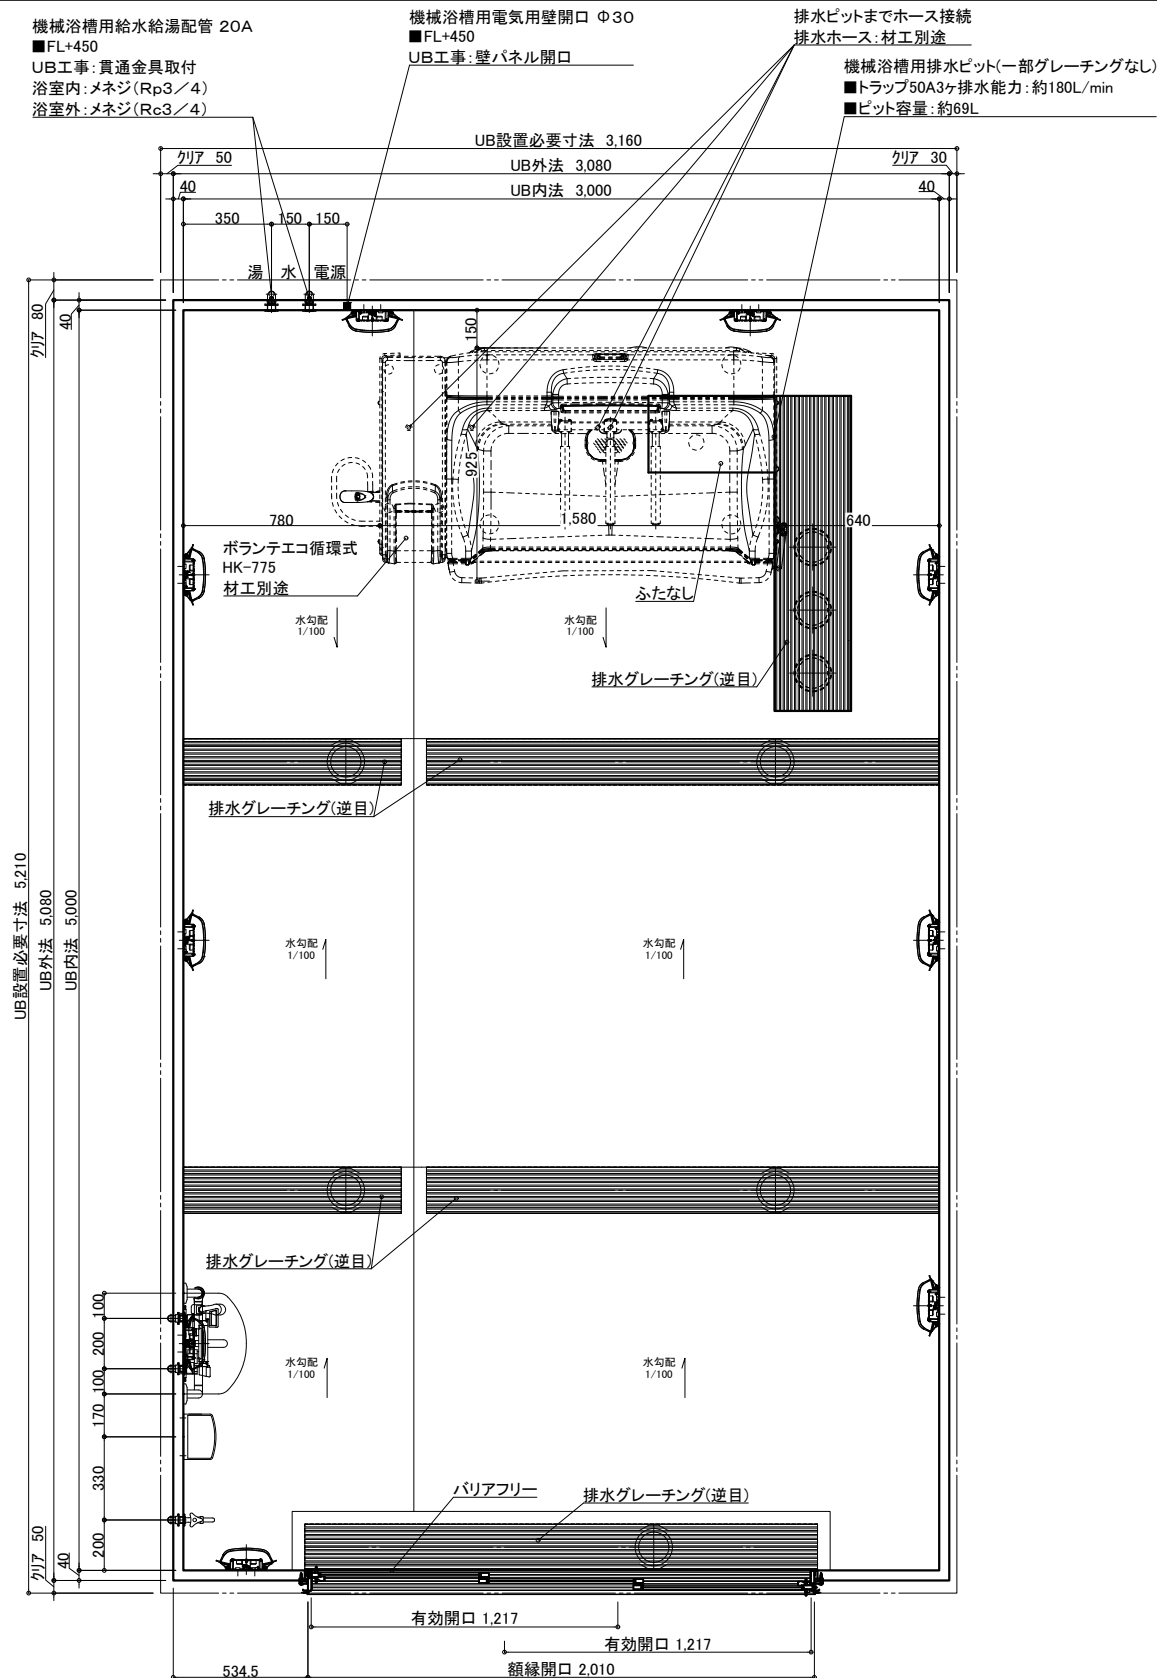


名 称		仕 様	カラー	数量	名 称		仕 様	カラー	数量
本	浴槽	機械浴槽(ボランテエコ 循環式 HK-775) (据置)		材工別途	体	手すり	U型 400*800	ホワイト	1
	壁	スタンダードパネル	エンボスアイボリー／エンボスピンク	スライドフック		樹脂製	ホワイト	1	
	床	FRP	ミディアムグレー／ライトブラウン	ナースコール加工窓枠		UB工事：壁パネル開口まで		*オプション	
	天井	フラット天井	オフホワイト	フリー窓枠		ホワイト		*オプション	
体	ドア	3枚引き戸 (両開き) 有効開口:1,217mm	シルキーホワイト	1	給排水	水栓金具	断熱カバー		1
	収納	化粧棚	—	2		洗い場水栓：サーモスイッチシャワー シャワーホース 2m		1	
	照明	LED薄型照明	—	9		単水栓		1	
	洗面置き台	樹脂製		1		13A Rp1/2メネジ止め		3	
	鏡	防湿ミラー300*700*t5		1		20A Rc3/4メネジ止め		2	
						排水管	塩ビ管 VP50		
						換気扇	UB工事：天井パネル開口まで		*オプション

—受領印—

縮尺	1/30 (A3)
日付	2023.11.24

製品図
図名 SYK-3050C-MR
U900 K501(VE)MR1)
図番 U22 A -1 (1)

介護システムバス
ゆとりけあ
3000X
ダイワ化成株式会社

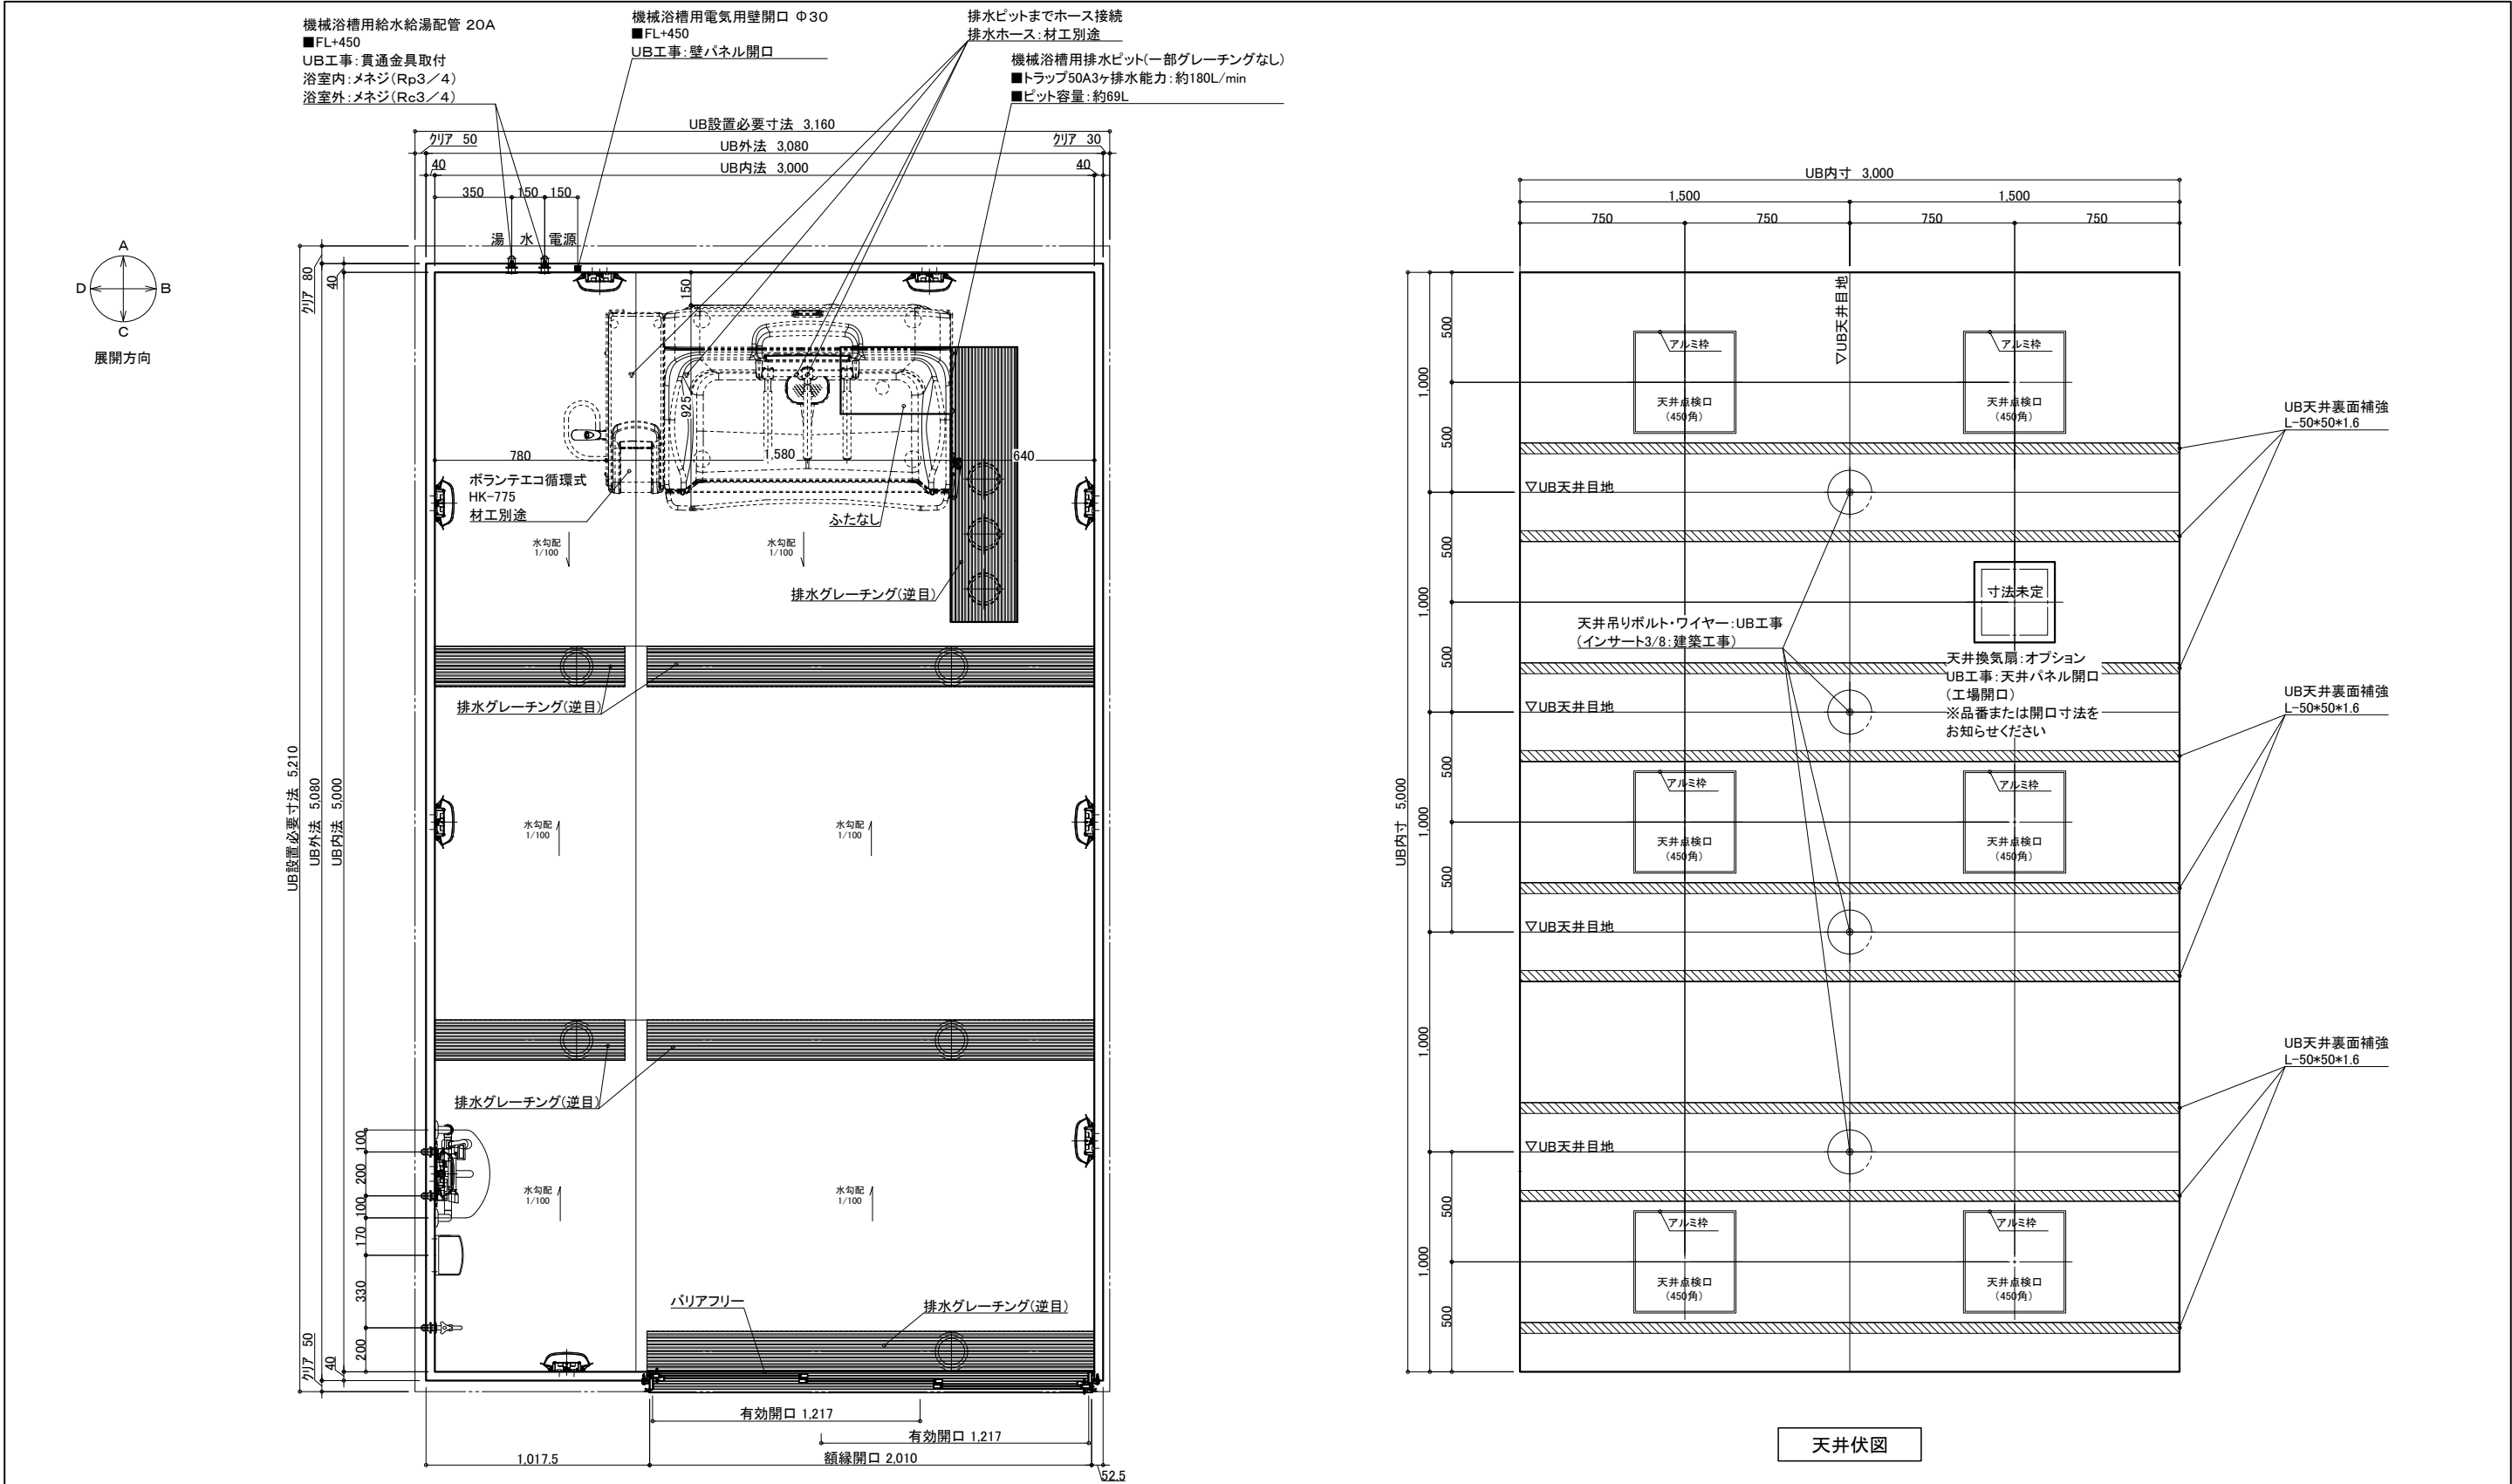

名 称				仕 様				カラー				数量					
本 体	浴槽	機械浴槽(ボランテエコ 循環式 HK-775) (据置)				材工別途		本 体	手すり	U型 400*800		ホワイ		1			
	壁	スタンダードパネル		エンボスアイボリー／エンボスピンク					スライドフック	樹脂製		ホワイ		1			
	床	FRP		ミディアムグレー／ライトブラウン					ナースコール加工	UB工事：壁パネル開口まで				*オプション			
	天井	フラット天井		オフホワイト					窓枠	フリー窓枠		ホワイ		*オプション			
	ドア	3枚引き戸(両開き)有効開口：1,217mm		シルキーホワイト		1			給 水	水栓金具	断熱カバー				1		
付 属	収納	化粧棚		—		2		排 水			単水栓				1		
	照明	LED薄型照明		—		9				水	給水・給湯管	13A Rp1/2メネジ止め				3	
	洗面置き台	樹脂製				1						20A Rc3/4メネジ止め				2	
	鏡	防湿ミラー300*700*15				1					排水管	塩ビ管 VP50					
									換気扇	UB工事：天井パネル開口まで				*オプション			

介護システムバス
ゆとりけあ
3000X
ダイワ化成株式会社

ご手配時の注意事項
◎仕様をご確認の上、受領印と日付の記入をお願いします。
◎ご発注後の仕様変更につきましては、追加費用の発生となります。
◎上記に伴い、納期も変更になりますのでご注意ください。

受領印

縮尺 1/30 (A3)
日付 2023.11.24

製品図

図名 SYK-3050C-R
U900 K501(VE)R(1)
図番 U22_A__-1 (1)