

物件名: \_\_\_\_\_

| 名 称 | 仕 様   | カラー                     | 数量                | 名 称            | 仕 様                           | カラー            | 数量     |
|-----|-------|-------------------------|-------------------|----------------|-------------------------------|----------------|--------|
| 本   | 浴槽    | 機械浴槽(スクティろ過タイプ A99AS)   | 材工別途              | 本              | 手すり                           | U型 400*800     | 1      |
|     | 壁     | スタンダードパネル               | エンボスアイボリー/エンボスピンク | 体              | スライドフック                       | 樹脂製            | 1      |
|     | 床     | FRP                     | ミディアムグレー/ライトブラウン  | 体              | ナースコール加工                      | UB工事: 壁パネル開口まで | *オプション |
|     | 天井    | フラット天井                  | オフホワイト            | 窓枠             | フリー窓枠                         | ホワイト           | *オプション |
| 体   | ドア    | 3枚引き戸(両開き)有効開口: 1,217mm | シルキーホワイト          | 給              | 洗い場水栓: サーマスイッチシャワー シャワーホース 2m |                | 1      |
|     | 収納    | 化粧棚                     | —                 | 水栓金具           | 単水栓                           |                | 1      |
|     | 照明    | LED薄型照明                 | —                 | 排水             | 断熱カバー                         |                | 1      |
|     | 洗面置き台 | 樹脂製                     |                   | 給水・給湯管         | 13A Rp1/2メネジ止め                |                | 3      |
|     | 鏡     | 防湿ミラー300*700*15         |                   | 20A Rc3/4メネジ止め |                               |                | 2      |
|     |       |                         |                   | 排水管            | 塩ビ管 VP50                      |                |        |
|     |       |                         |                   | 換気扇            | UB工事: 天井パネル開口まで               |                | *オプション |


介绍システムバス  
ゆとりけあ  
3000X  
ダイワ化成株式会社

ご手配時の注意事項  
◎仕様をご確認の上、受領印と日付の記入をお願いします。  
◎ご発注後の仕様変更につきましては、追加費用の発生となります。  
◎上記に伴い、納期も変更になりますのでご注意ください。

受領印

縮尺 1/30 (A3)  
日付 2023.10.20

製品図  
図名 SYK-3050C-L  
図番 U900 K501(N)L (1)  
U22\_ A\_\_-1 (1)

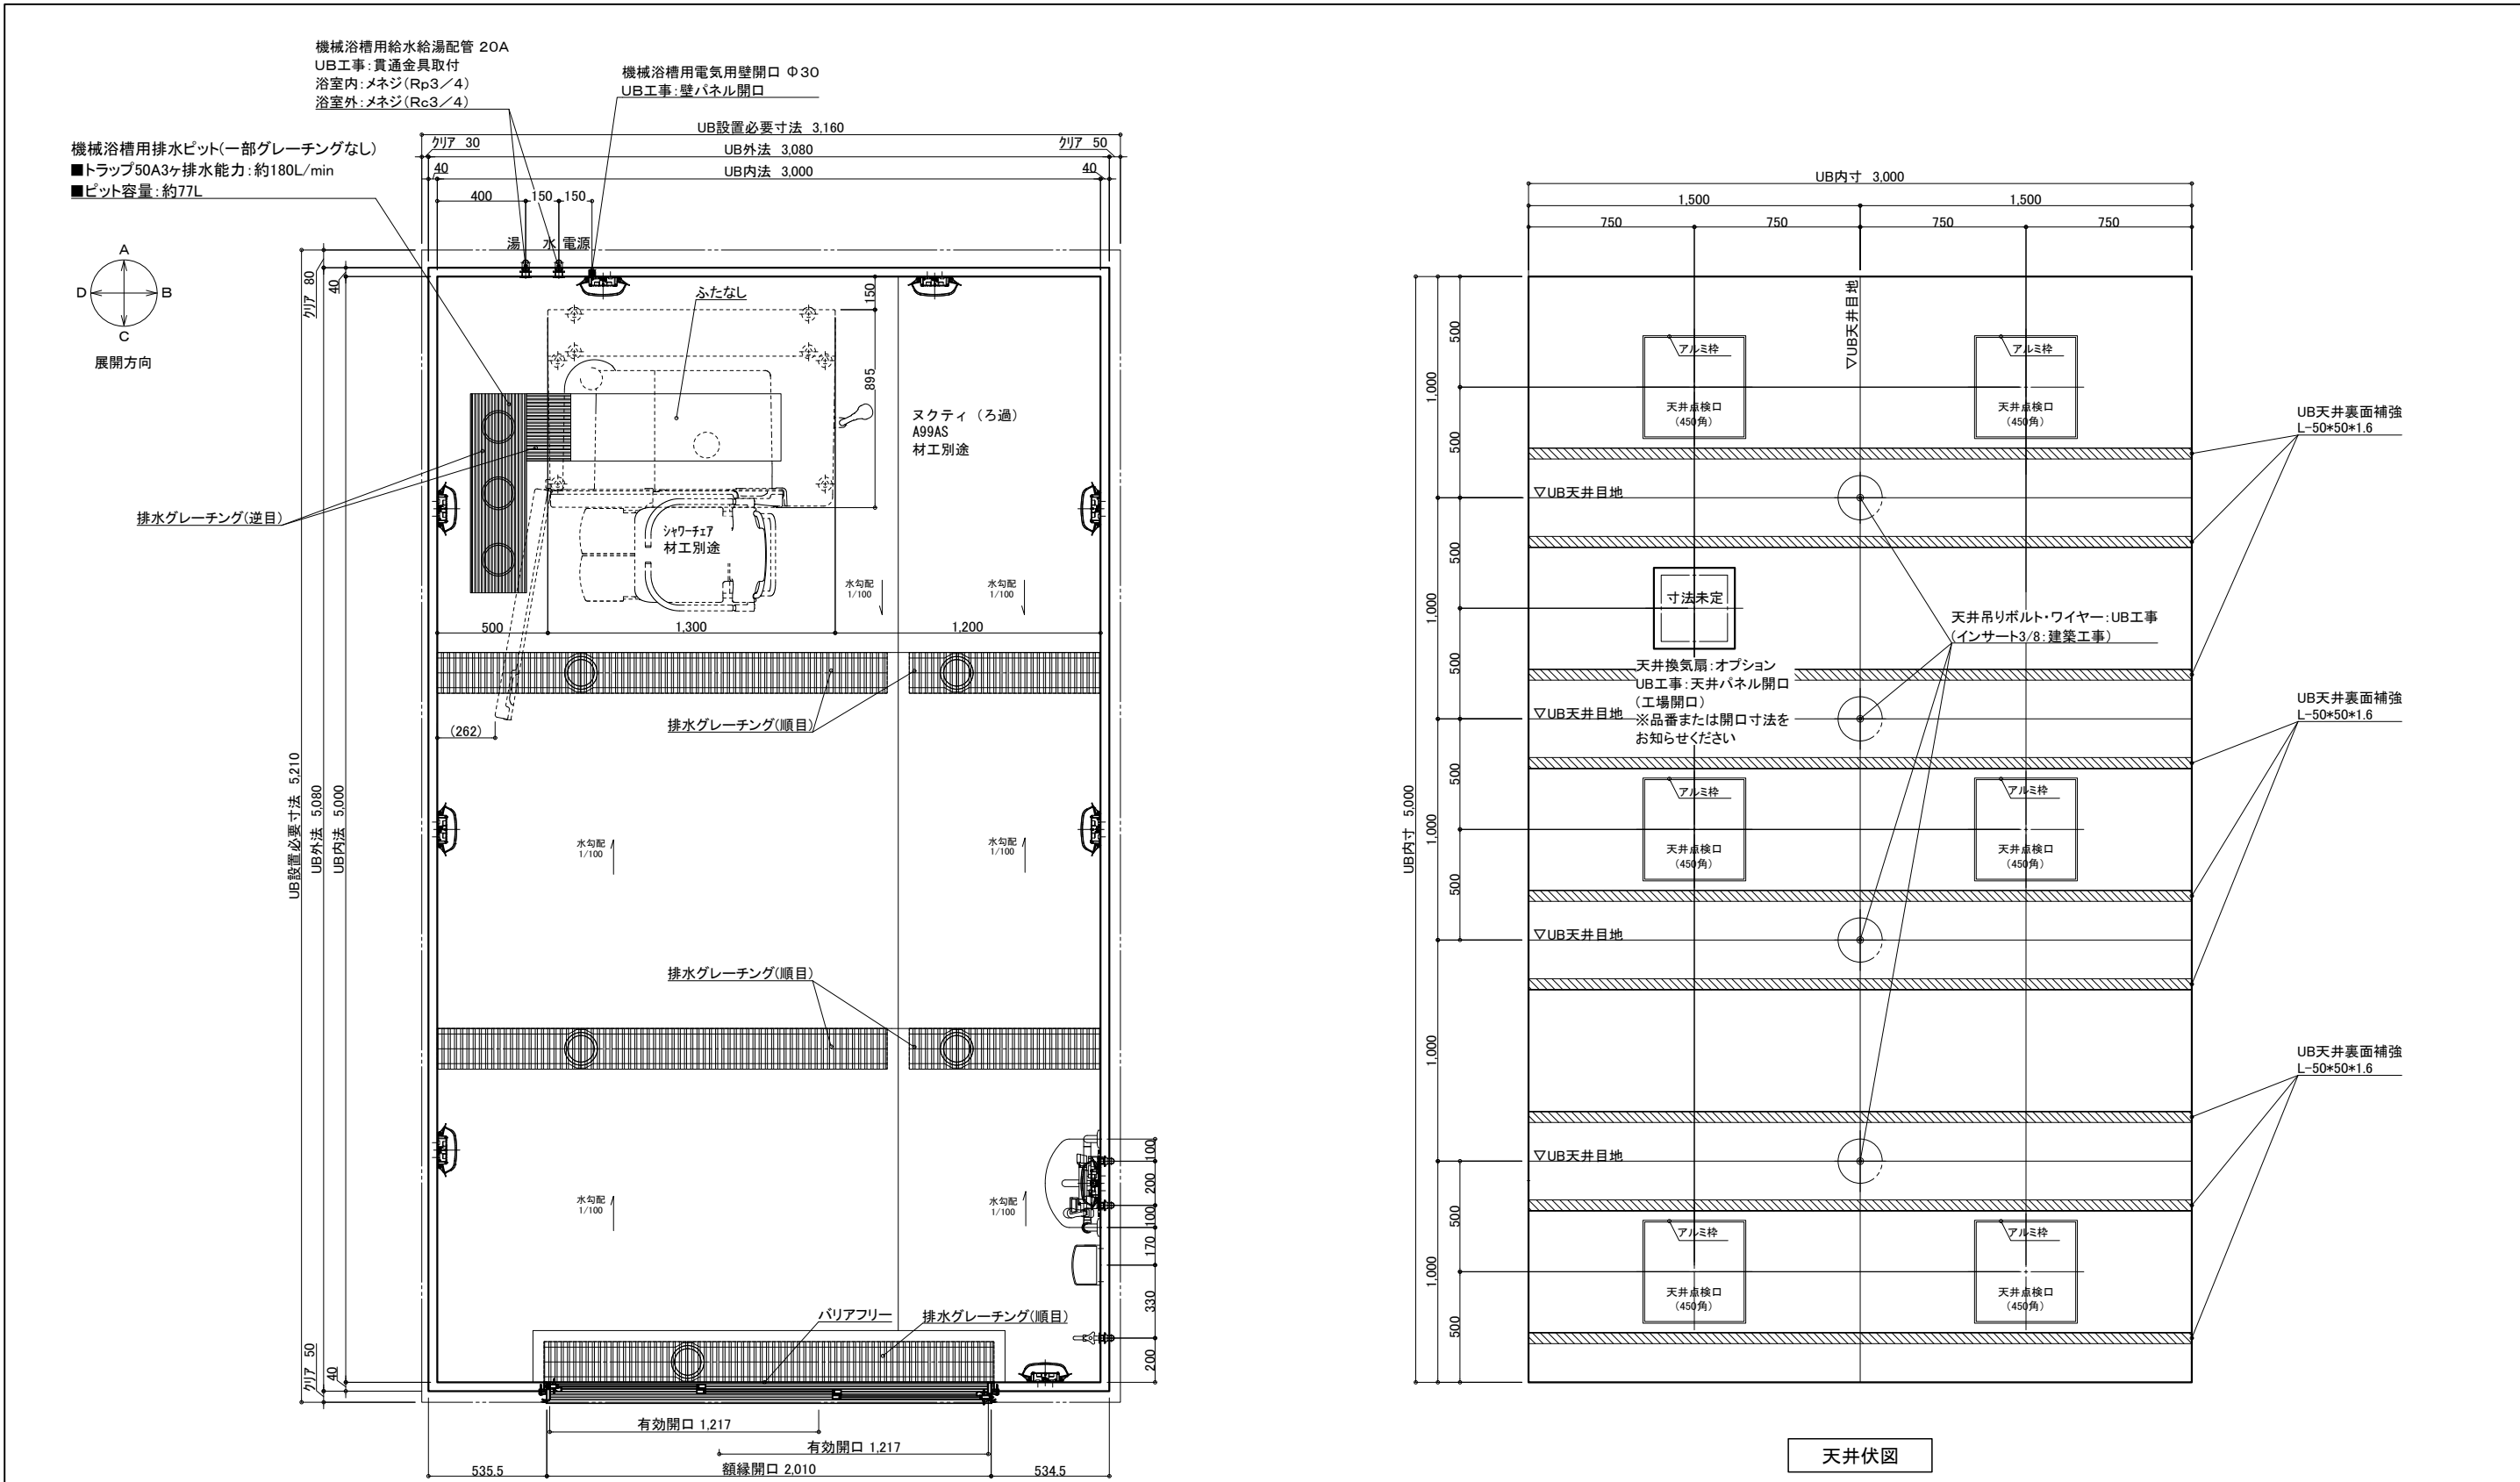


|     | 名 称   | 仕 様                           | カラー               | 数量   |     | 名 称      | 仕 様           | カラー            | 数量       |        |  |
|-----|-------|-------------------------------|-------------------|------|-----|----------|---------------|----------------|----------|--------|--|
| 本 体 | 浴槽    | 機械浴槽(スクティろ過タイプ A99AS)<br>(据置) |                   | 材工別途 | 本 体 | 手すり      | U型 400*800    | ホワイ            | 1        |        |  |
|     |       |                               |                   |      |     | スライドフック  | 樹脂製           | ホワイ            | 1        |        |  |
|     | 壁     | スタンダードパネル                     | エンボスアイボリー／エンボスピンク |      |     | ナースコール加工 | UB工事：壁パネル開口まで |                | *オプション   |        |  |
|     | 床     | FRP                           | ミディアムグレー／ライトブラウン  |      |     | 窓枠       | フリー窓枠         | ホワイ            | *オプション   |        |  |
|     | 天井    | フラット天井                        | オフホワイ             |      |     |          |               |                |          |        |  |
| 付 属 | ドア    | 3枚引き戸(両開き)有効開口:1,217mm        | シルキーホワイ           | 1    | 給 水 | 水栓金具     | 単水栓           |                | 1        |        |  |
|     | 収納    | 化粧棚                           | —                 | 2    |     | 排 水      |               | 断熱カバー          |          | 1      |  |
|     | 照明    | LED薄型照明                       | —                 | 9    |     |          |               | 13A Rp1/2メネジ止め |          | 3      |  |
|     | 洗面置き台 | 樹脂製                           | 樹脂                |      |     |          |               | 20A Rc3/4メネジ止め |          | 2      |  |
|     | 鏡     | 防湿ミラー300*700*15               |                   | 1    |     |          |               | 排水管            | 塩ビ管 VP50 |        |  |
|     |       |                               |                   |      |     |          | 換気扇           | UB工事：天井パネル開口まで |          | *オプション |  |
|     |       |                               |                   |      |     |          |               |                |          |        |  |

介護システムバス  
ゆとりけあ  
3000X  
ダイワ化成株式会社

ご手配時の注意事項  
◎仕様をご確認の上、受領印と日付の記入をお願いします。  
◎ご発注後の仕様変更につきましては、追加費用の発生となります。  
◎上記に伴い、納期も変更になりますのでご注意ください。

受領印


縮尺 1/30 (A3)  
日付 2023.10.20  
図名 製品図  
SYK-3050C-ML  
図番 U900 K501(N)ML(1)  
U22\_A\_-1 (1)

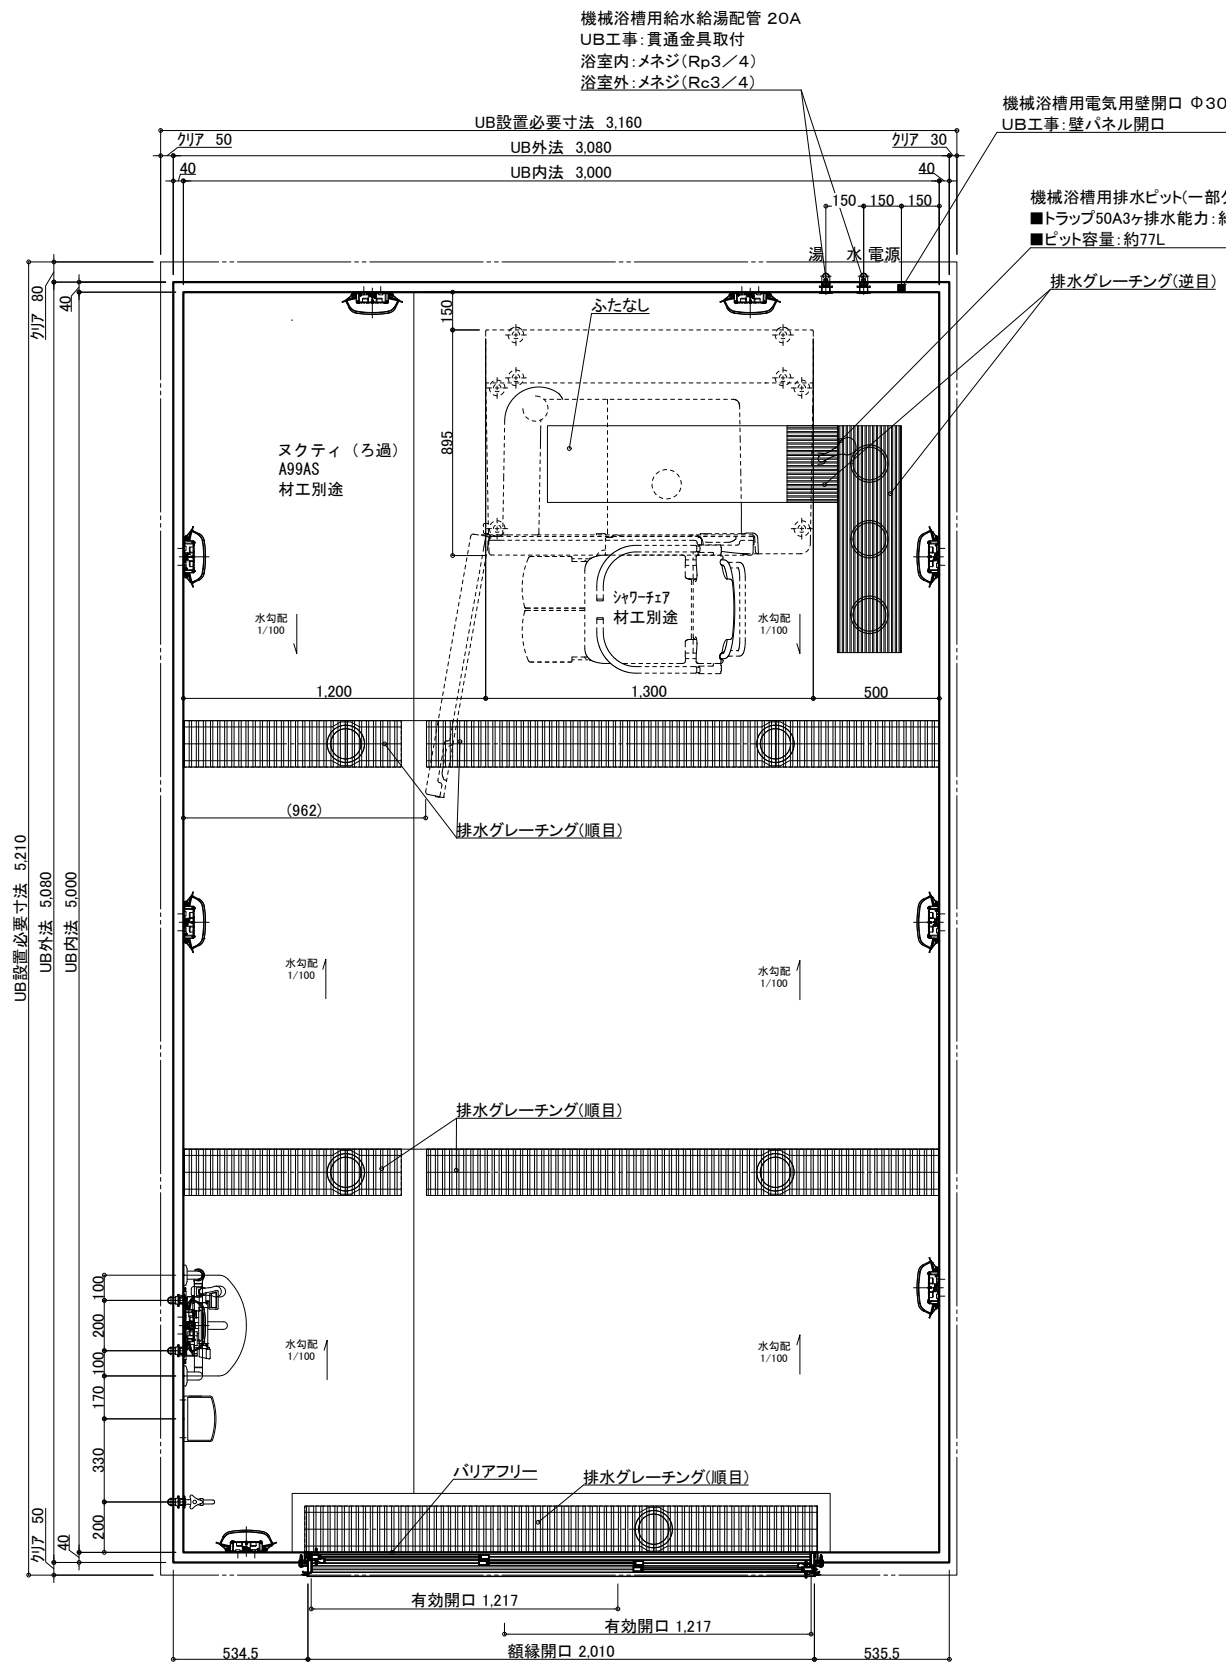

機械浴槽用電気用壁開口 Φ30  
UB工事:壁パネル開口

機械浴槽用排水ビット(一部グレーチングなし)  
■トラップ50A3ヶ排水能力:約180L/min  
■ビット容量:約77L

排水グレーチング(逆目)

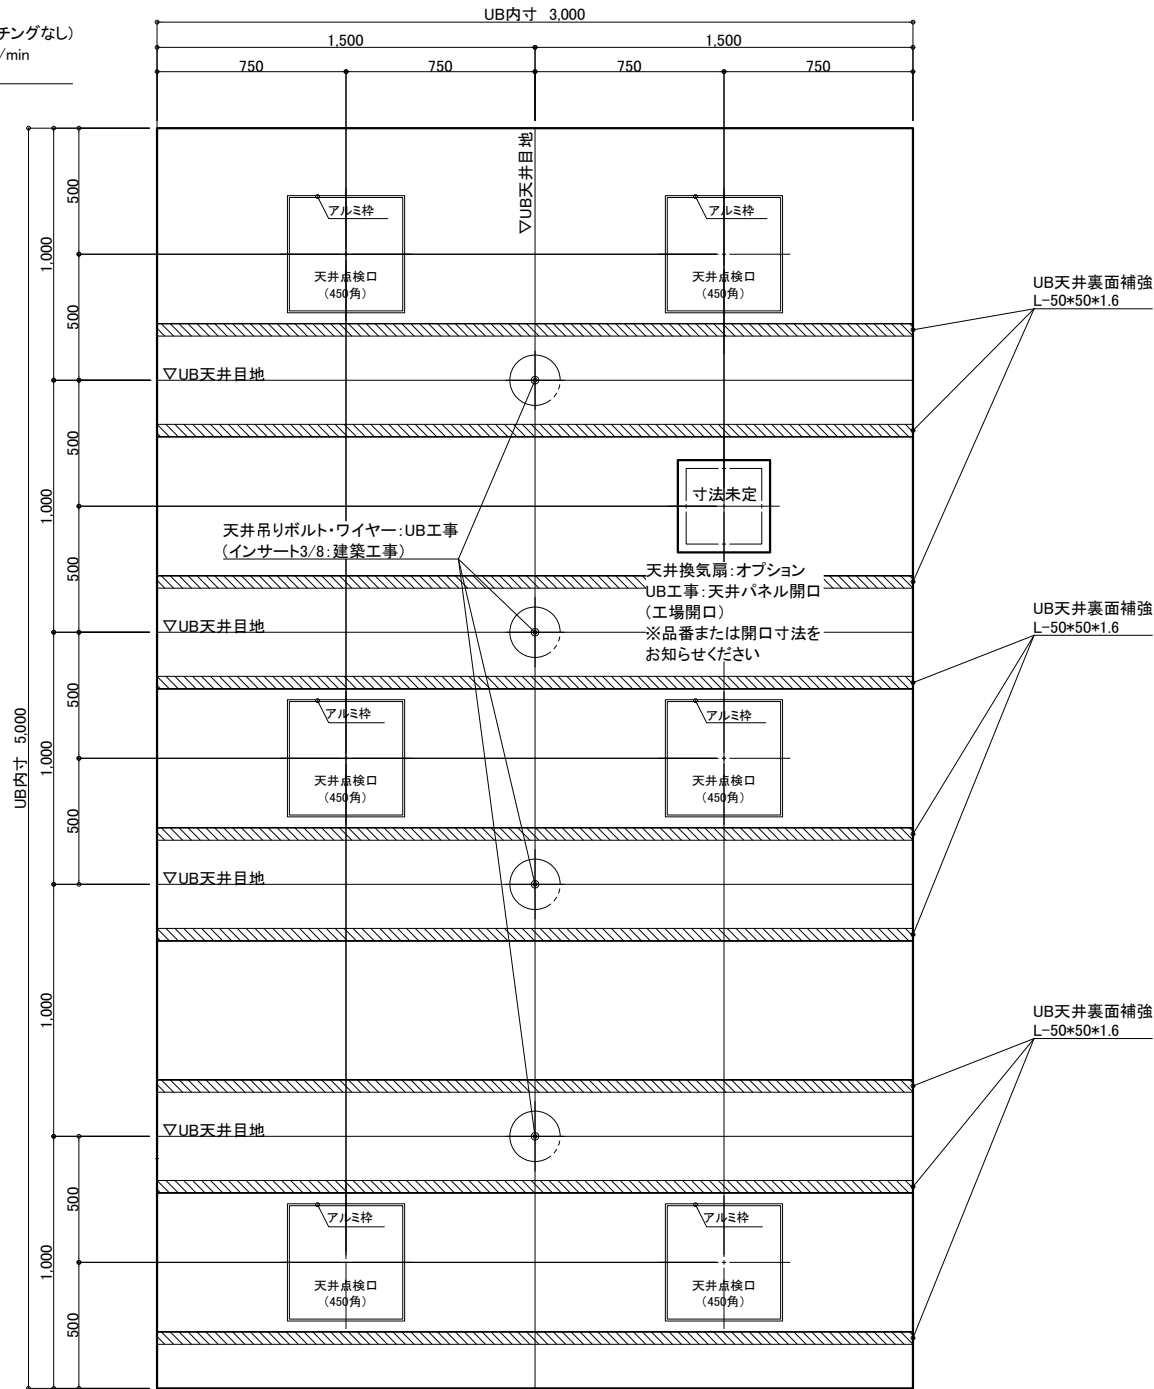

UB天井裏面補強  
L-50\*50\*1.6

UB天井裏面補強  
L-50\*50\*1.6

UB天井裏面補強  
L-50\*50\*1.6

天井伏図

| 名 称 | 仕 様   | カラー                           | 数量   | 名 称                         | 仕 様            | カラー  | 数量     |
|-----|-------|-------------------------------|------|-----------------------------|----------------|------|--------|
| 本 体 | 浴槽    | 機械浴槽(スクティろ過タイプ A99AS)<br>(据置) | 材工別途 | 手すり                         | U型 400*800     | ホワイト | 1      |
|     | 壁     | スタンダードパネル                     |      | スライドフック                     | 樹脂製            | ホワイト | 1      |
|     | 床     | FRP                           |      | ナースコール加工                    | UB工事:壁パネル開口まで  |      | *オプション |
|     | 天井    | フラット天井                        |      | 窓枠                          | フリー窓枠          | ホワイト | *オプション |
|     | ドア    | 3枚引き戸(両開き)有効開口:1,217mm        |      | 洗い場水栓:サーモスイッチシャワーシャワーホース 2m |                |      | 1      |
| 付 属 | 収納    | 化粧棚                           | 1    | 水栓金具                        | 単水栓            |      | 1      |
|     | 照明    | LED薄型照明                       | 2    | 断熱カバー                       |                |      | 1      |
|     | 洗面置き台 | 樹脂製                           | 9    | 給水・給湯管                      | 13A Rp1/2メネジ止め |      | 3      |
|     | 鏡     | 防湿ミラー300*700*15               | 1    | 20A Rc3/4メネジ止め              |                |      | 2      |
|     |       |                               |      | 排水管                         | 塩ビ管 VP50       |      |        |
|     |       |                               |      | 換気扇                         | UB工事:天井パネル開口まで |      | *オプション |

物件名:

ご手配時の注意事項



受領印

介護システムバス  
ゆとりけあ  
3000X  
ダイワ化成株式会社

◎仕様をご確認の上、受領印と日付の記入をお願いします。  
◎ご発注後の仕様変更につきましては、追加費用の発生となります。  
◎上記に伴い、納期も変更になりますのでご注意ください。


縮尺 1/30 (A3)  
日付 2023.10.20

製品図  
図名 SYK-3050C-MR  
U900 K501(N)MR(1)  
図番 U22\_A\_\_-1 (1)

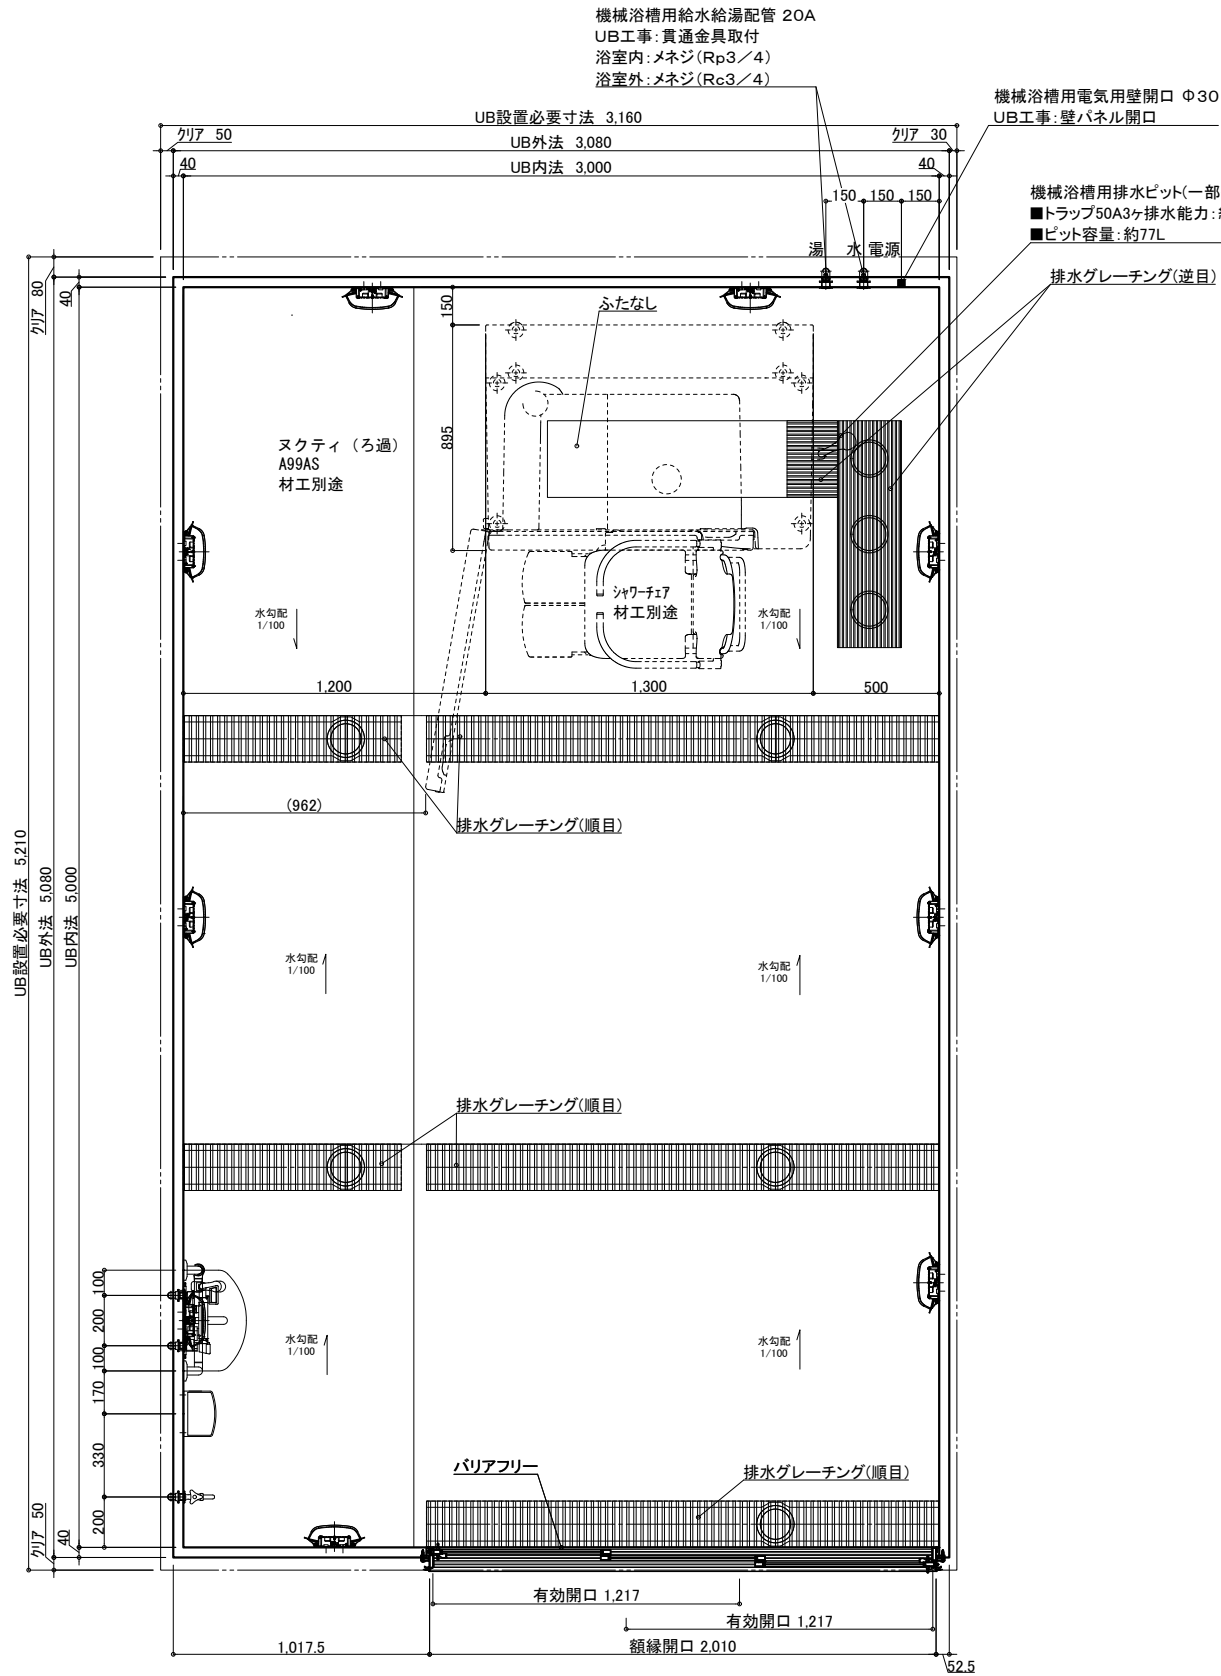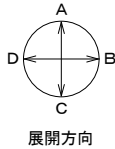

機械浴槽用排水ビット(一部グレーチングなし)  
■トラップ50A3ヶ排水能力:約180L/min  
■ビット容量:約77L

排水グレーチング(逆目)

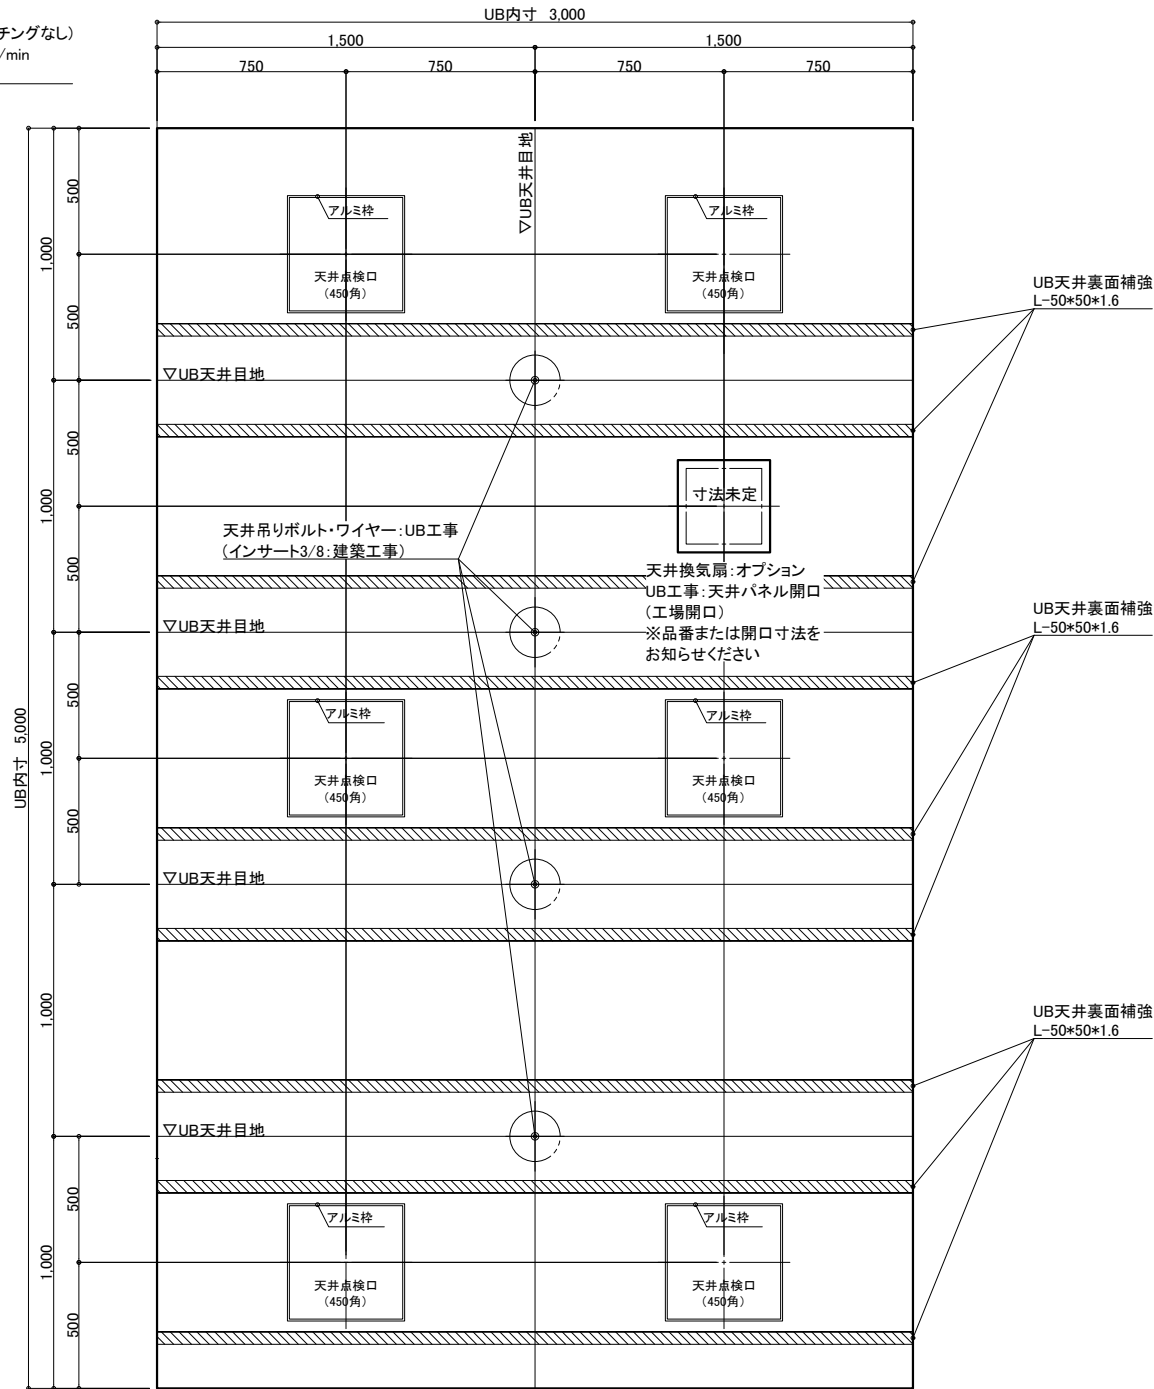

天井伏図

| 名 称 | 仕 様   | カラー                           | 数量   | 名 称            | 仕 様                           | カラー  | 数量     |
|-----|-------|-------------------------------|------|----------------|-------------------------------|------|--------|
| 本   | 浴槽    | 機械浴槽(スクティろ過タイプ A99AS)<br>(据置) | 材工別途 | 手すり            | U型 400*800                    | ホワイト | 1      |
|     | 壁     | スタンダードパネル                     |      | スライドフック        | 樹脂製                           | ホワイト | 1      |
|     | 床     | FRP                           |      | ナースコール加工       | UB工事:壁パネル開口まで                 |      | *オプション |
|     | 天井    | フラット天井                        |      | 窓枠             | フリー窓枠                         | ホワイト | *オプション |
|     | ドア    | 3枚引き戸(両開き)有効開口:1,217mm        |      |                |                               |      |        |
| 体   | 収納    | 化粧棚                           | 1    | 水栓金具           | 洗い場水栓:サーモススイッチシャワー シャワーホース 2m |      | 1      |
|     | 照明    | LED薄型照明                       | 2    | 単水栓            | 断熱カバー                         |      | 1      |
|     | 洗面置き台 | 樹脂製                           | 9    | 給水・給湯管         | 13A Rp1/2メネジ止め                |      | 3      |
|     | 鏡     | 防湿ミラー300*700*15               | 1    | 20A Rc3/4メネジ止め |                               |      | 2      |
|     |       |                               |      | 排水管            | 塩ビ管 VP50                      |      |        |
|     |       |                               |      | 換気扇            | UB工事:天井パネル開口まで                |      | *オプション |

物件名:

ご手配時の注意事項

受領印

介護システムバス  
ゆとりけあ  
3000X  
ダイワ化成株式会社

◎仕様をご確認の上、受領印と日付の記入をお願いします。  
◎ご発注後の仕様変更につきましては、追加費用の発生となります。  
◎上記に伴い、納期も変更になりますのでご注意ください。

縮尺 1/30 (A3)  
日付 2023.10.20

製品図  
図名 SYK-3050C-R  
図番 U900 K501(N)R (1)  
U22\_A\_-1 (1)