

天井伏図

名 称	仕 様	カラー	数量	名 称	仕 様	カラー	数量
本	浴槽	機械浴槽(アビットろ過タイプ A77RS) (据置)	材工別途	本	手すり	U型 400*800	1
	壁	スタンダードパネル			スライドフック	樹脂製	1
	床	FRP			ナースコール加工	UB工事:壁パネル開口まで	*オプション
	天井	フラット天井			窓枠	フリー窓枠	ホワイト *オプション
	ドア	3枚引き戸(両開き)有効開口:1,217mm		給	洗い場水栓	サーモススイッチシャワー シャワーホース 2m	1
体	収納	化粧棚	—		単水栓		1
	照明	LED薄型照明	—		断熱カバー		1
	洗面置き台	樹脂製	1		給水・給湯管	13A Rp1/2メネジ止め	3
	鏡	防湿ミラー300*700*15	1		給水管	20A Rc3/4メネジ止め	2
				排水管	塩ビ管 VP50		
				換気扇	UB工事:天井パネル開口まで		*オプション

物件名:

ご手配時の注意事項




受領印

介護システムバス  
ゆとりけあ  
3000X  
ダイワ化成株式会社

◎仕様をご確認の上、受領印と日付の記入をお願いします。  
◎ご発注後の仕様変更につきましては、追加費用の発生となります。  
◎上記に伴い、納期も変更になりますのでご注意ください。

縮尺 1/30 (A3)  
日付 2023.10.20

製品図  
図名 SYK-3050C-L  
図番 U900 K501(AB)L(1)  
U22\_A\_\_-1 (1)

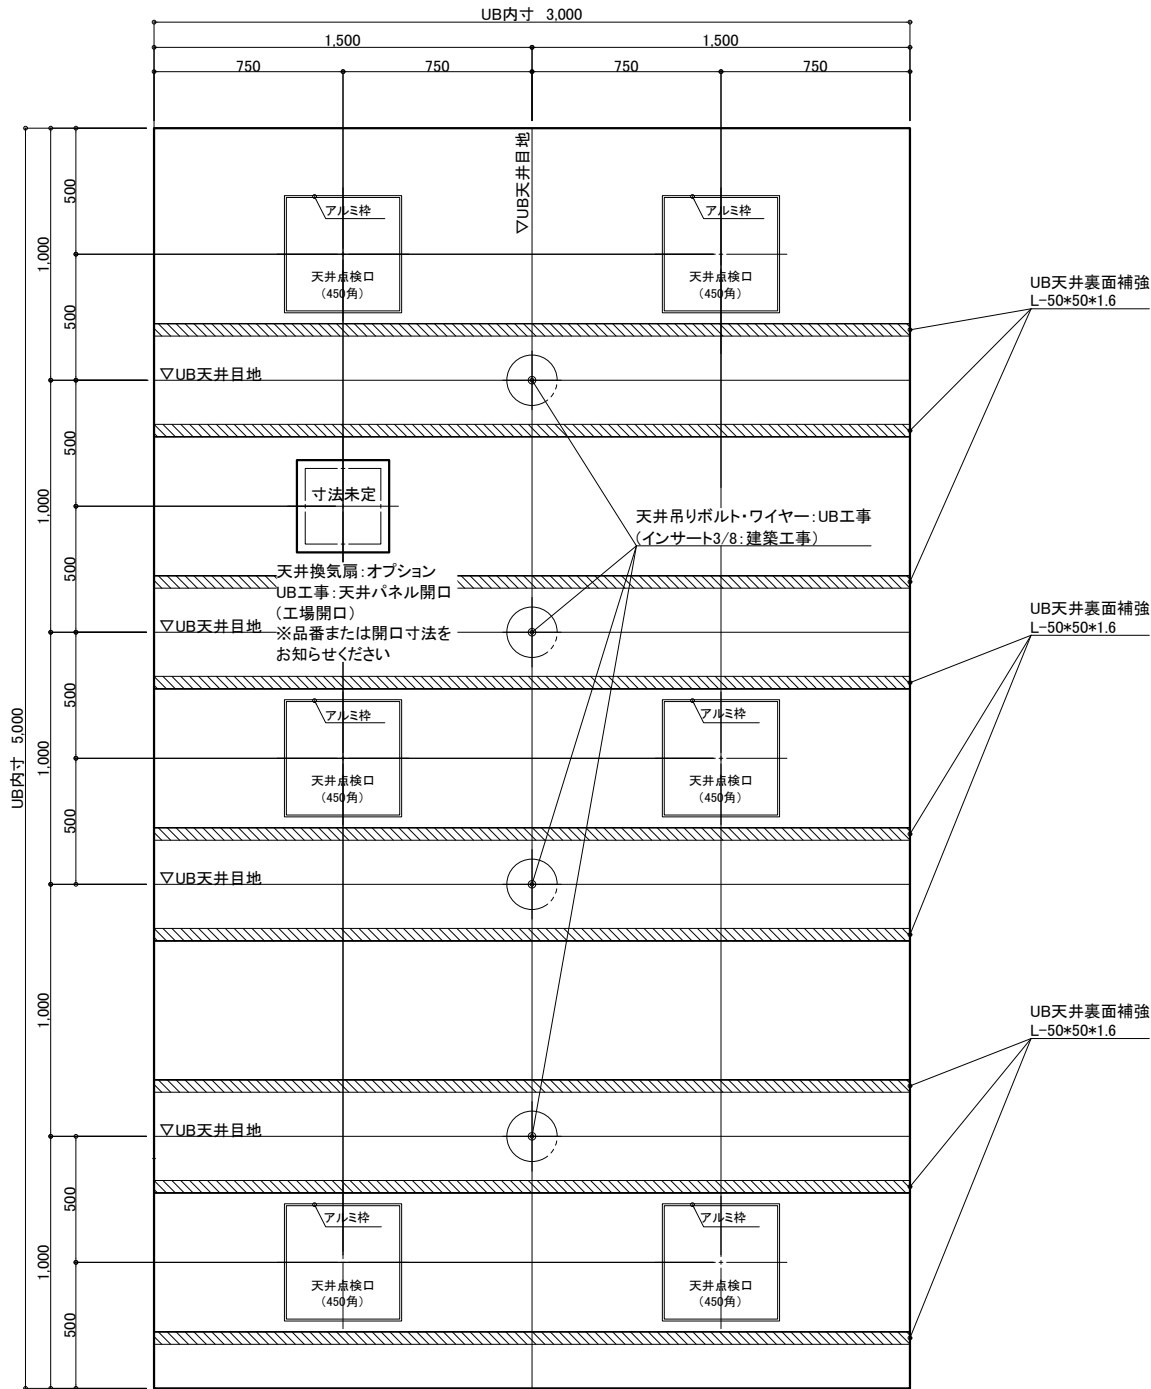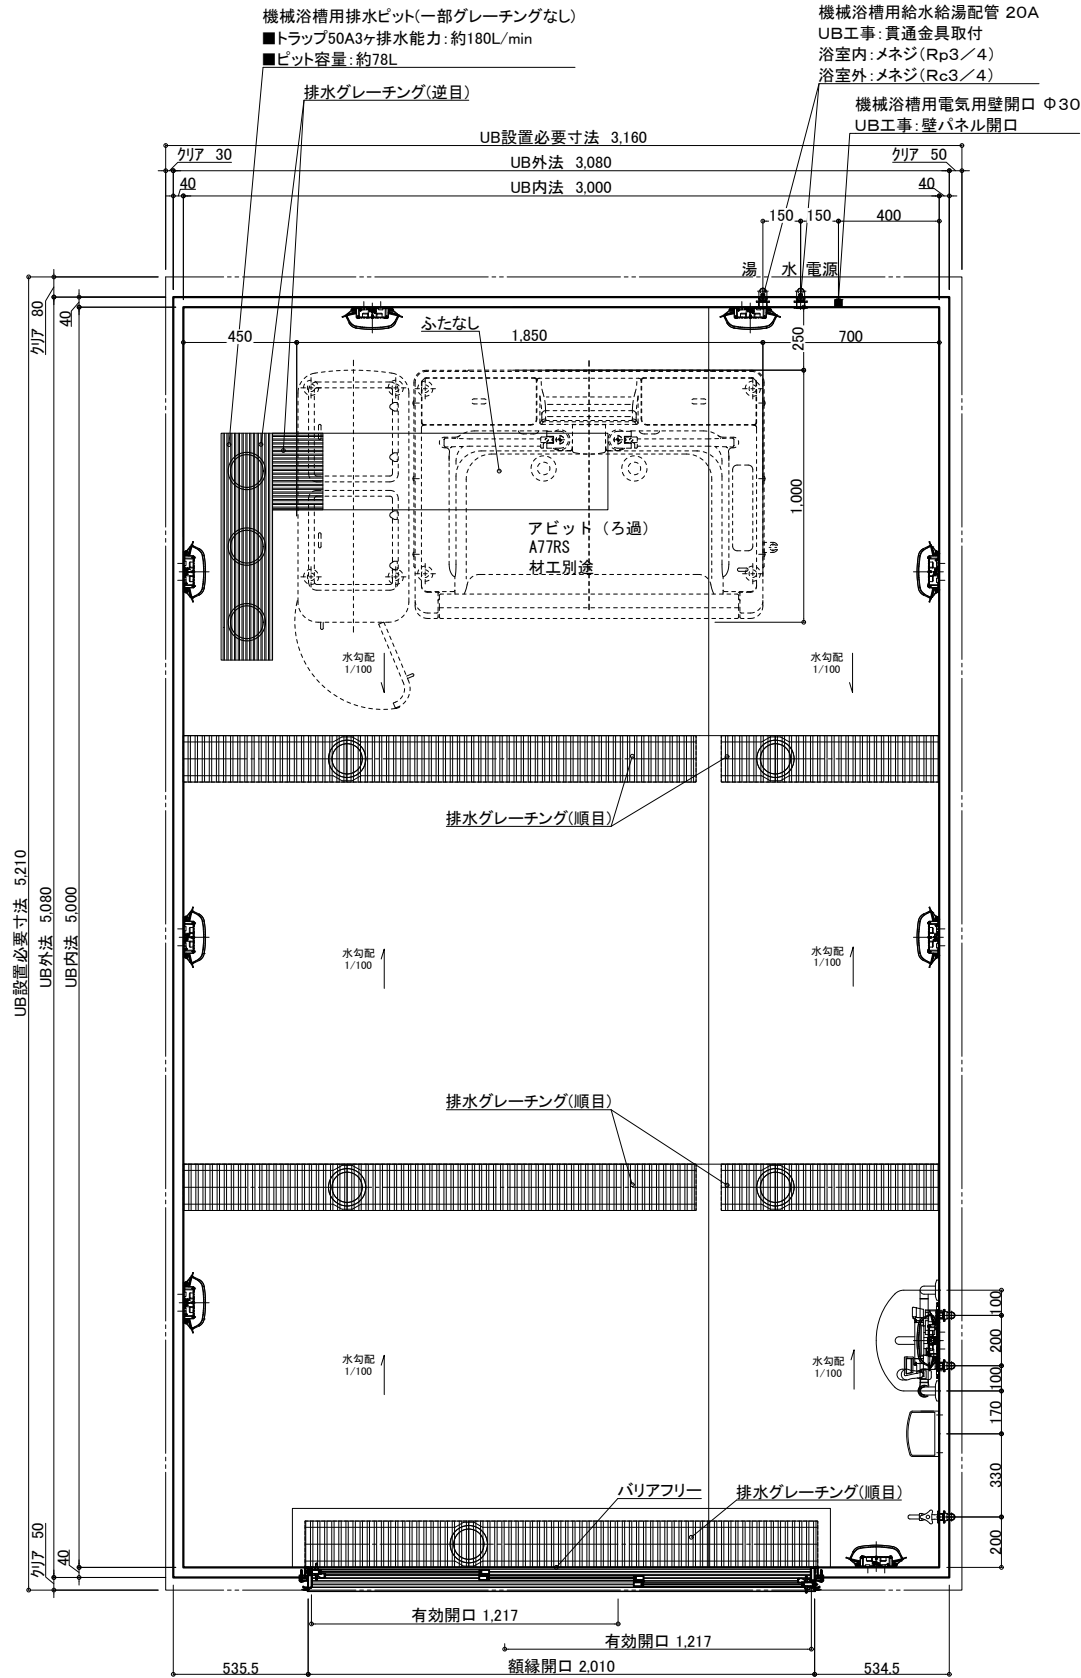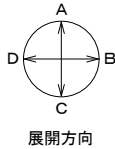

天井伏図

名 称				仕 様				カラー				数量			
本	浴槽	機械浴槽(アビットろ過タイプ A77RS) (据置)		材工別塗	本	手すり	U型 400×800		ホワイ	1					
	壁	スタンダードパネル	エンボスアイボリー／エンボスピンク	スライドフック		樹脂製		ホワイ	1						
	床	FRP	ミディアムグレー／ライトブラウン	ナースコール加工		UB工事:壁パネル開口まで		*オプション							
	天井	フラット天井	オフホワイ	窓枠		フリー窓枠	ホワイ	*オプション							
	ドア	3枚引き戸(両開き)有効開口:1,217mm	シルキーホワイ	1		洗い場水栓: サーマルスイッチシャワー シャワーホース 2m		1							
体	収納	化粧棚	—	2	排	水栓金具	単水栓		1						
	照明	LED薄型照明	—	9		断熱カバー		1							
	洗面置き台	樹脂製		1		給水・給湯管	13A Rp1/2メネジ止め	3							
	鏡	防湿ミラー300×700×15		1		20A Rc3/4メネジ止め		2							
						排水管	塩ビ管 VP50								
					換気扇	UB工事:天井パネル開口まで		*オプション							

物件名:

ご手配時の注意事項




受領印

介護システムバス  
ゆとりけあ  
3000X  
ダイワ化成株式会社

◎仕様をご確認の上、受領印と日付の記入をお願いします。  
◎ご発注後の仕様変更につきましては、追加費用の発生となります。  
◎上記に伴い、納期も変更になりますのでご注意ください。

縮尺 1/30 (A3)  
日付 2023.10.20

製品図  
図名 SYK-3050C-ML  
図番 U900 K501(AB)ML(1)  
U22\_ A\_\_-1 (1)

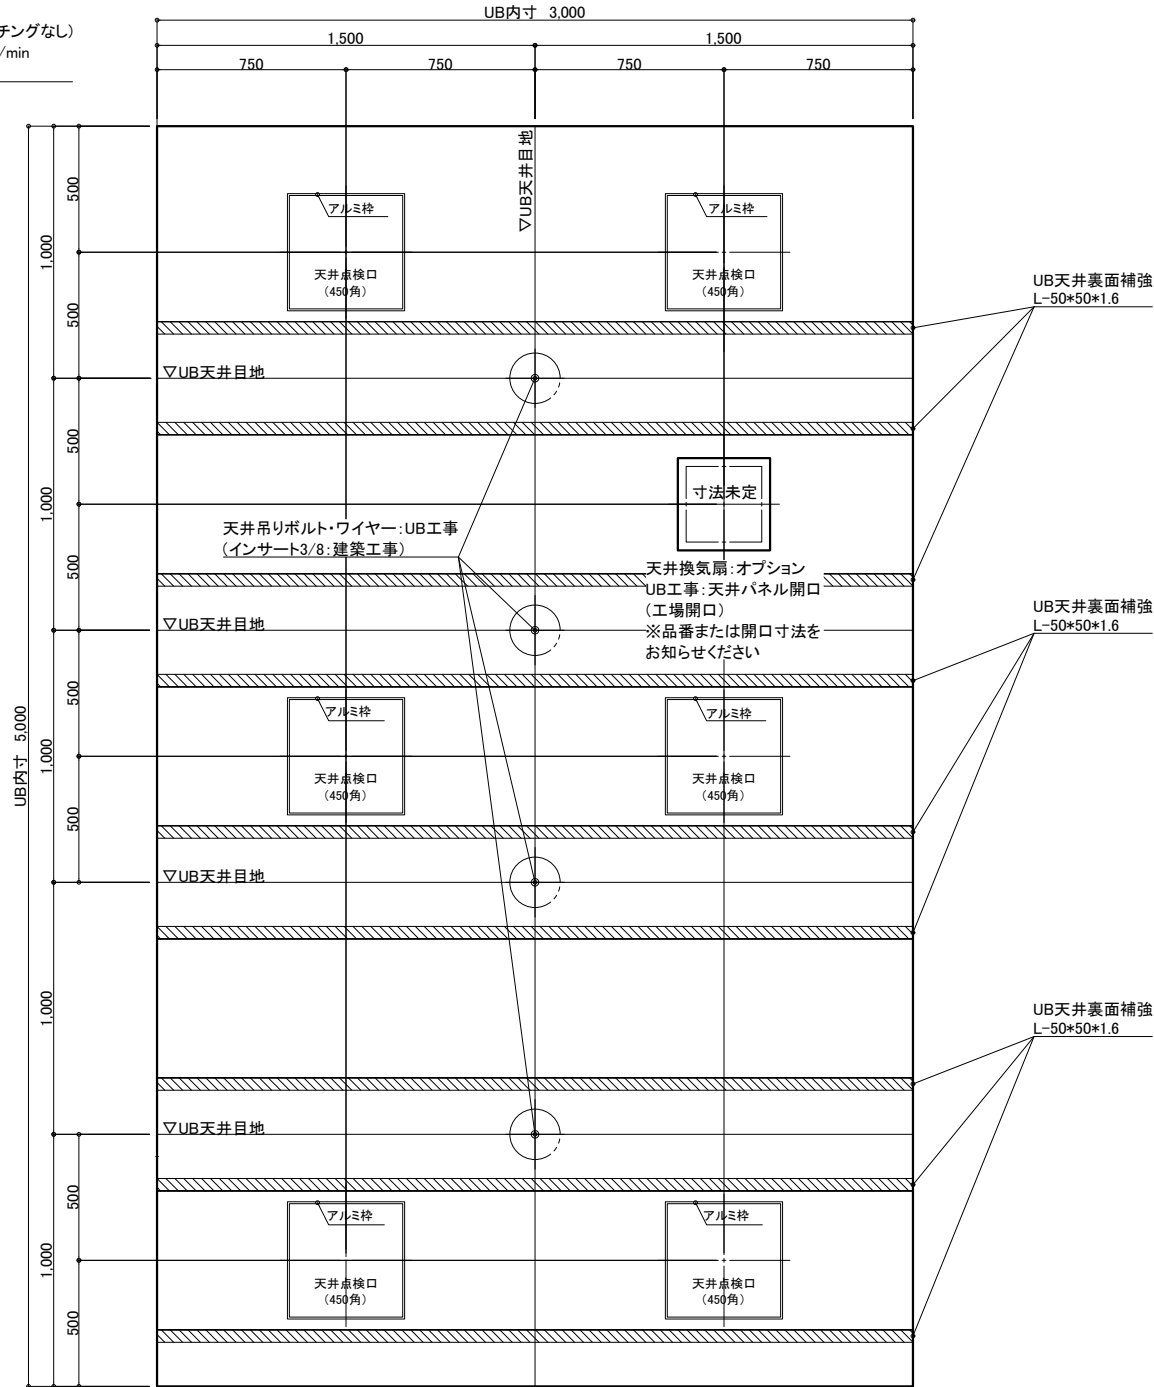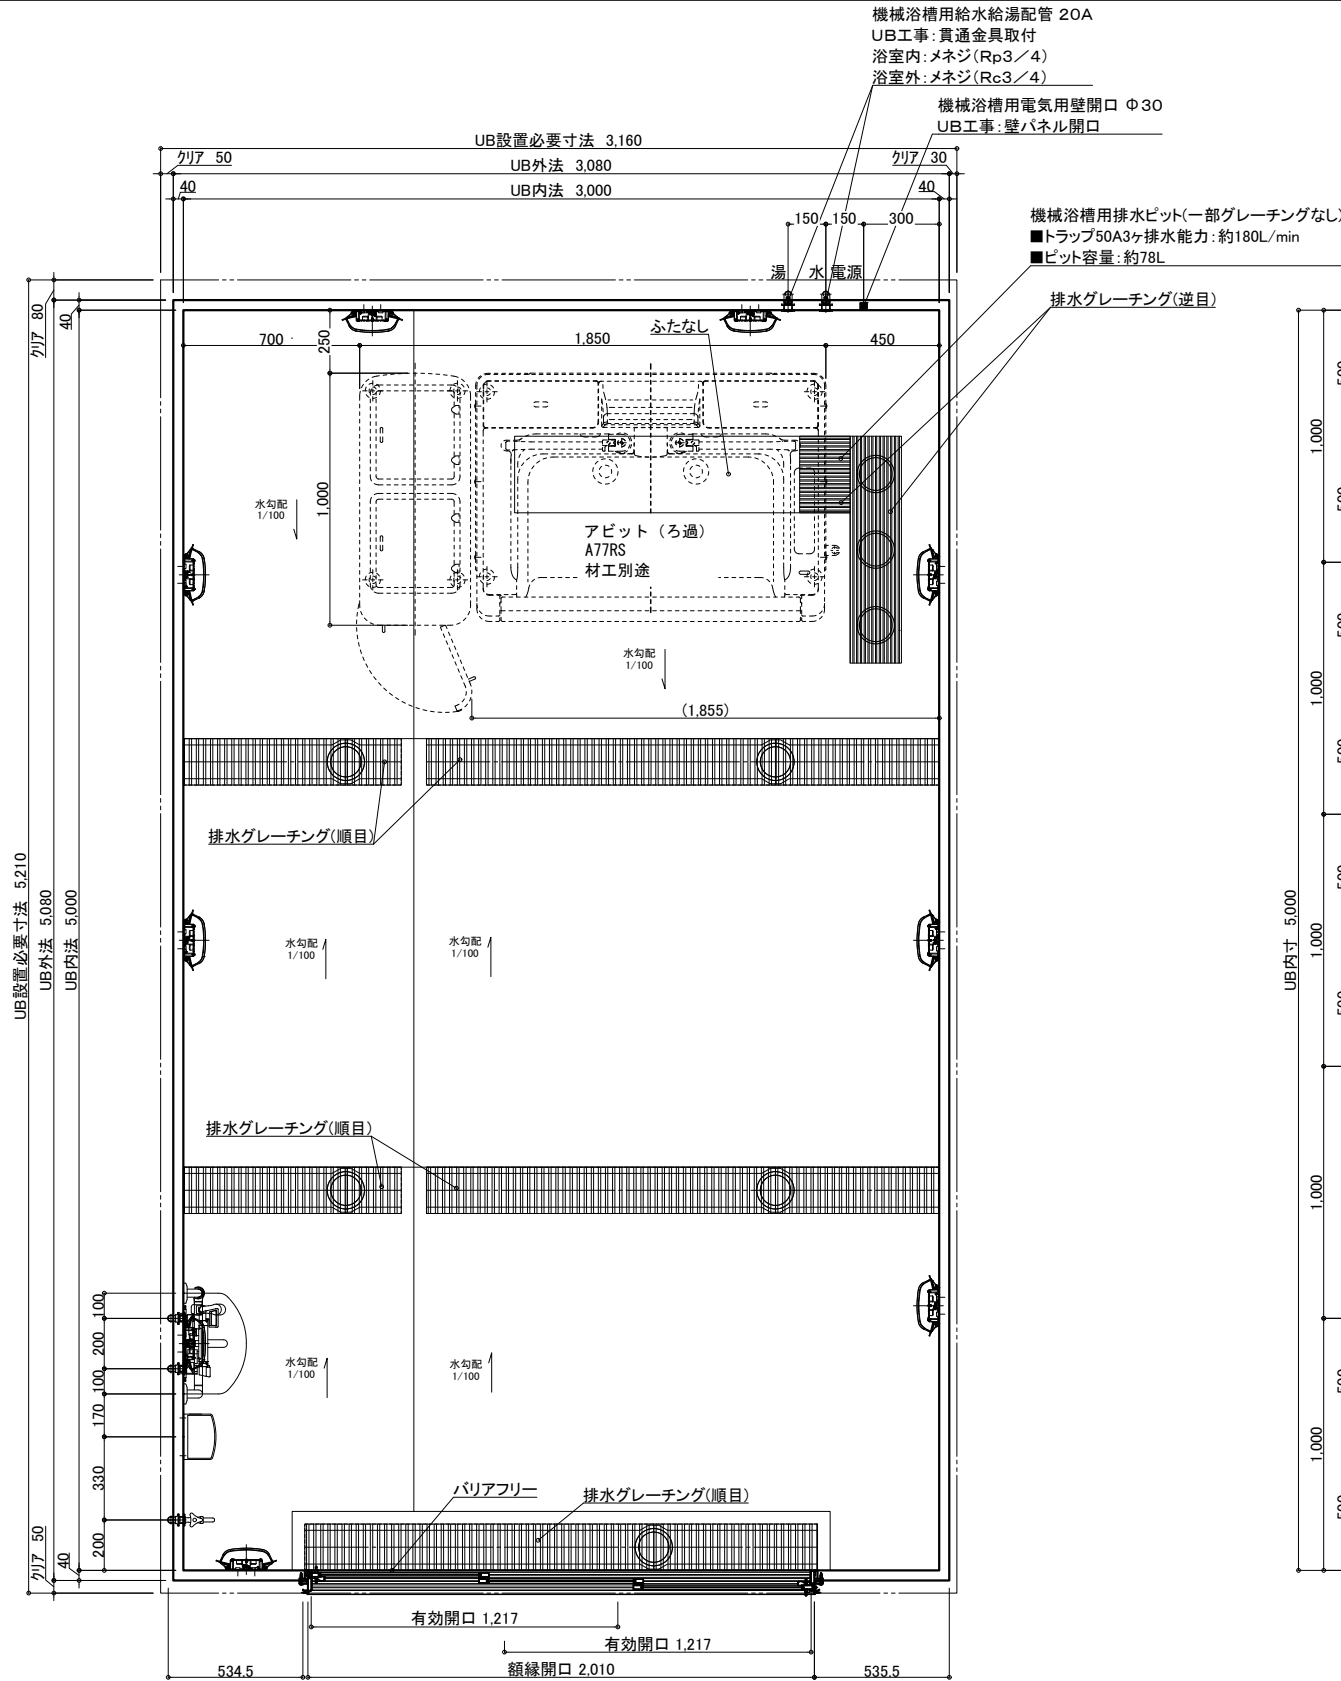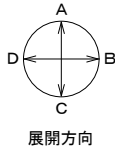

天井伏図

名 称	仕 様	カラー	数量	名 称	仕 様	カラー	数量
本 体	浴槽	機械浴槽(アビットろ過タイプ A77RS) (据置)	材工別途	手すり	U型 400*800	ホワイト	1
	壁	スタンダードパネル		スライドフック	樹脂製	ホワイト	1
	床	FRP		ナースコール加工	UB工事: 壁パネル開口まで	*オプション	
	天井	フラット天井		窓枠	フリー窓枠	ホワイト	*オプション
	ドア	3枚引き戸(両開き)有効開口: 1,217mm		洗い場水栓: サーマススイッチシャワーシャワーホース 2m			1
付 属	収納	化粧棚	1	水栓金具	単水栓		1
	照明	LED薄型照明	2		断熱カバー		1
	洗面置き台	樹脂製	9	給水・給湯管	13A Rp1/2メネジ止め		3
	鏡	樹脂製	1		20A Rc3/4メネジ止め		2
		防湿ミラー300*700*15	1	排水管	塩ビ管 VP50		
				換気扇	UB工事: 天井パネル開口まで		*オプション

物件名:

ご手配時の注意事項




受領印

介護システムバス  
ゆとりけあ  
3000X  
ダイワ化成株式会社

◎仕様をご確認の上、受領印と日付の記入をお願いします。  
◎ご発注後の仕様変更につきましては、追加費用の発生となります。  
◎上記に伴い、納期も変更になりますのでご注意ください。

縮尺 1/30 (A3)  
日付 2023.10.20

製品図  
図名 SYK-3050C-MR  
U900 K501(AB)MR(1)  
図番 U22\_A\_\_-1 (1)

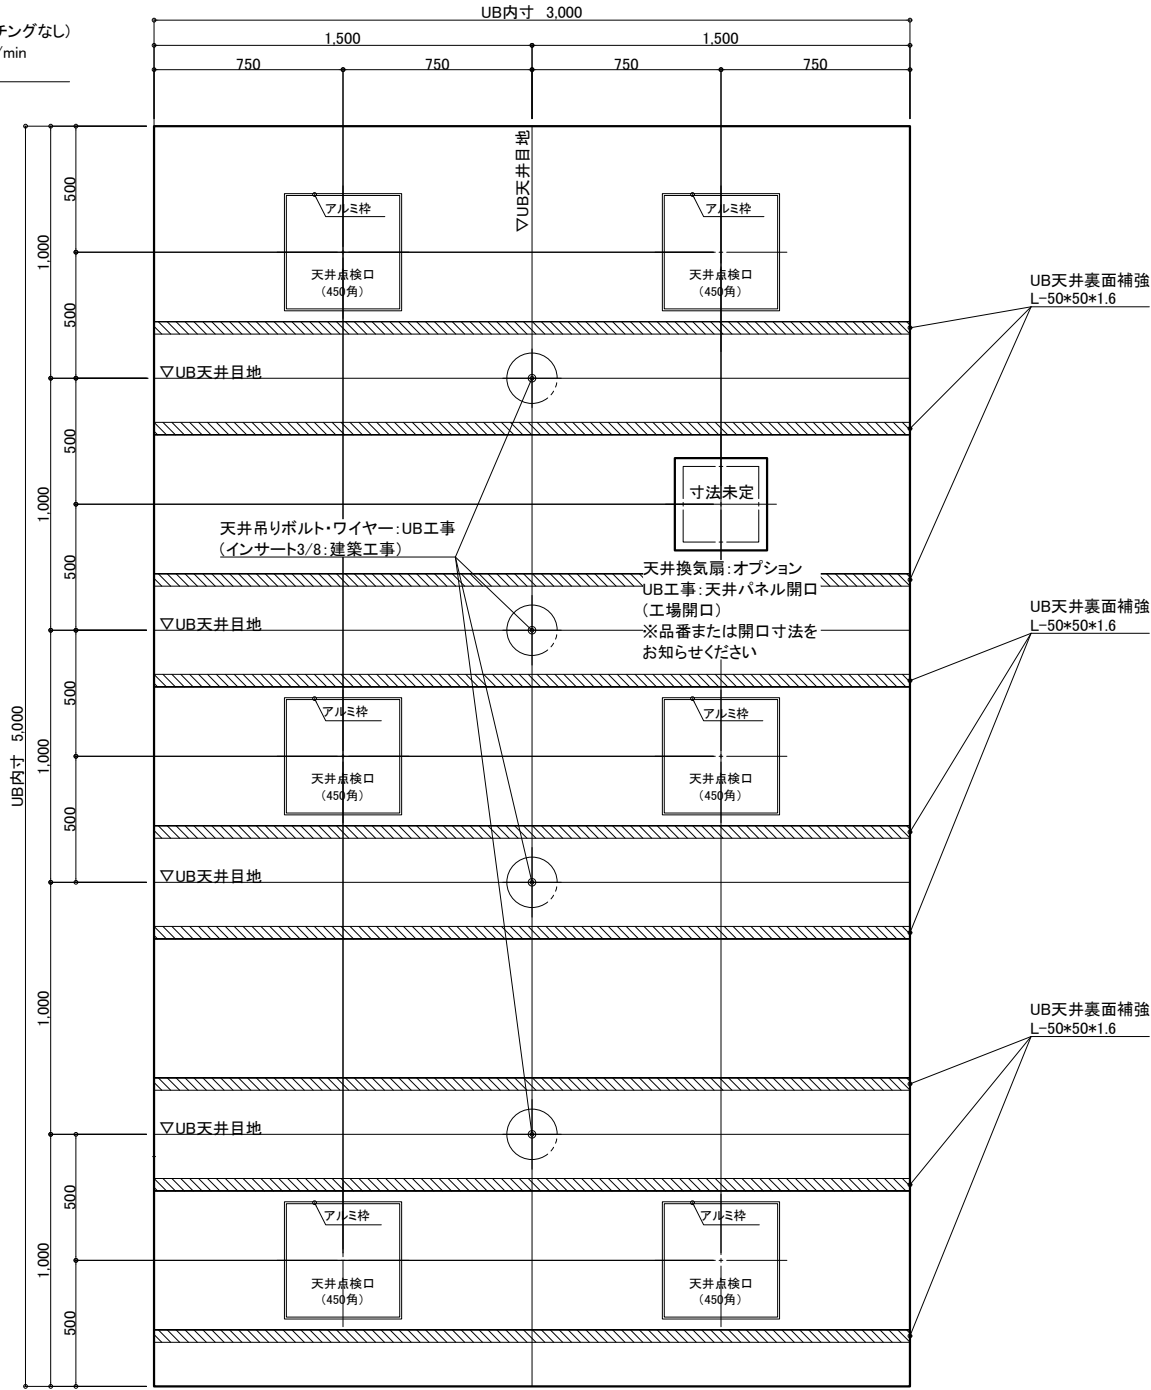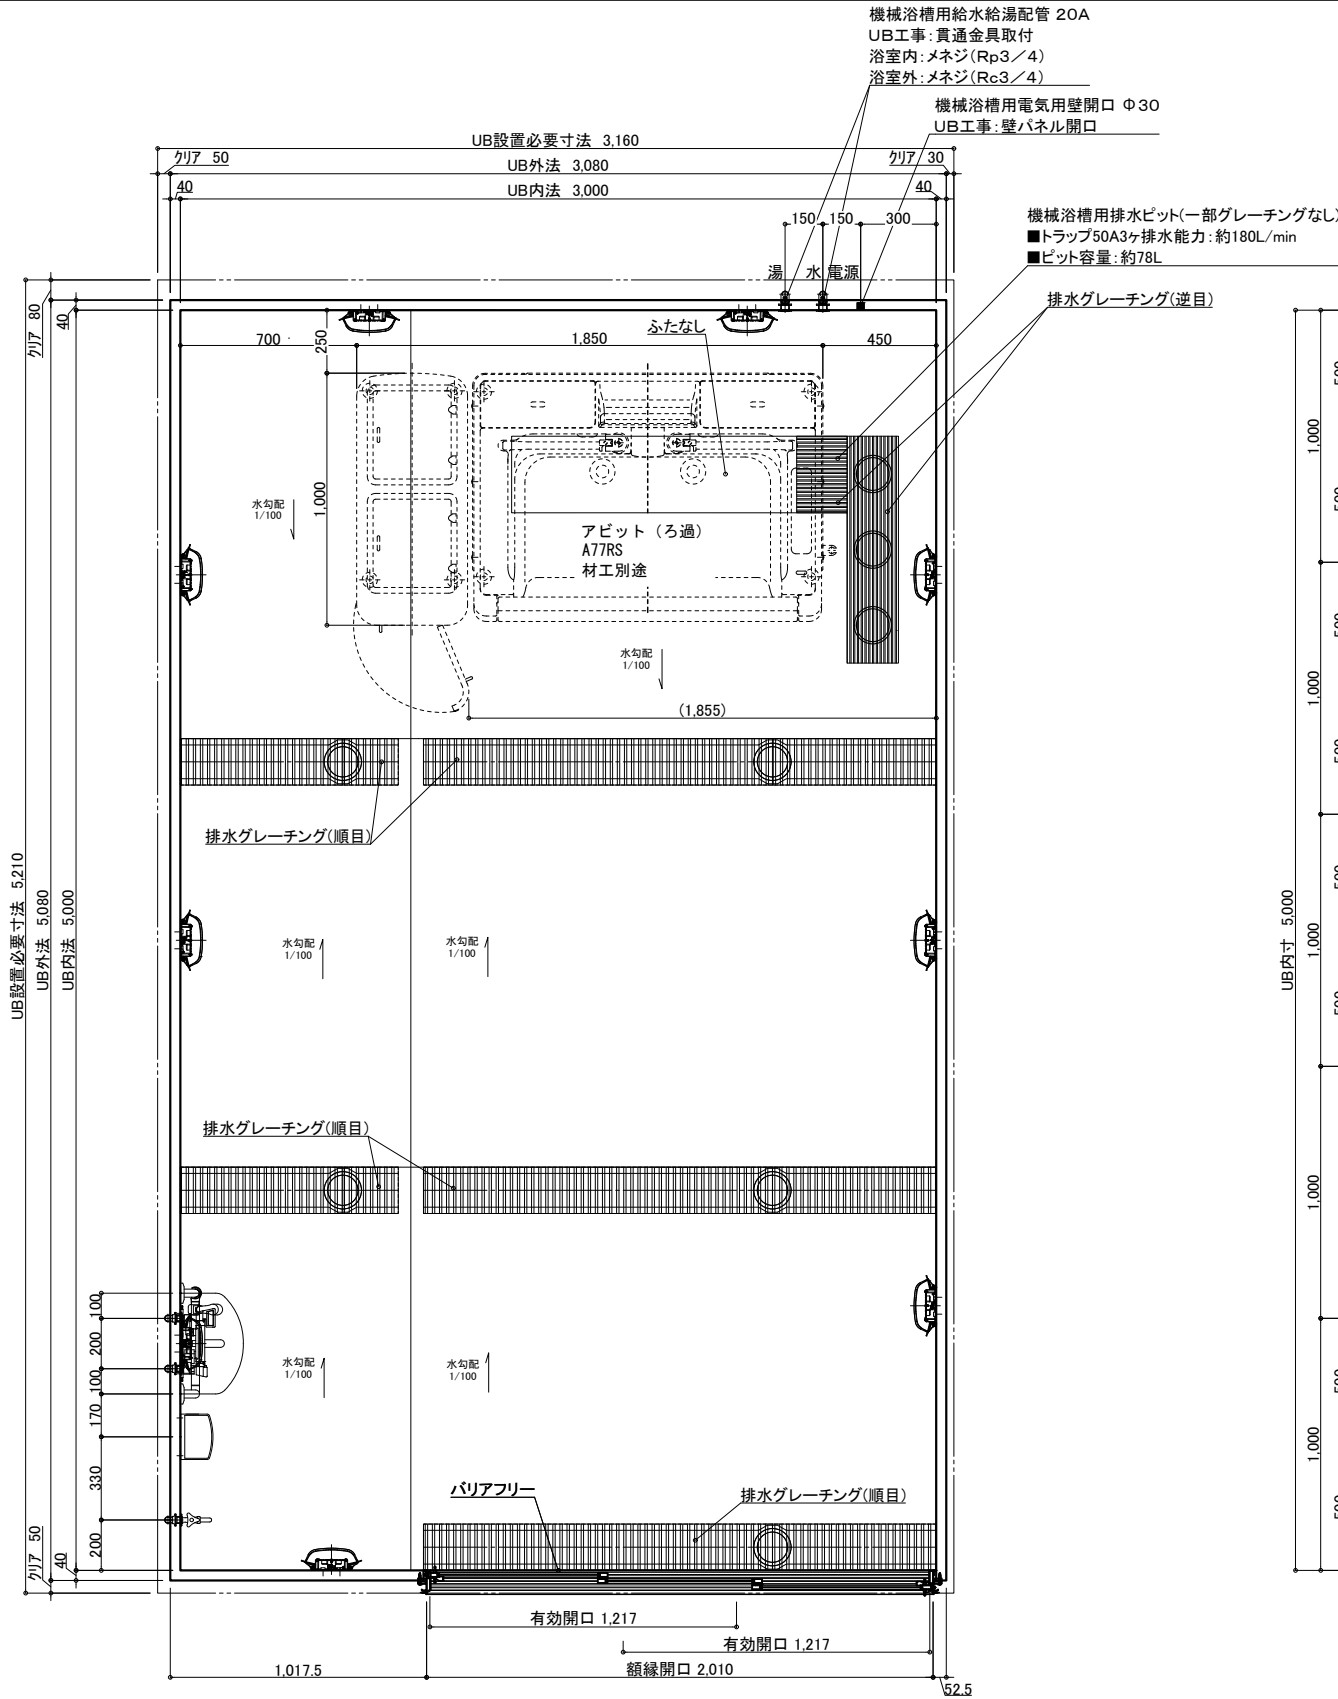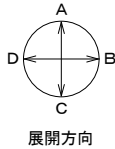

名 称	仕 様	カラー	数量	名 称	仕 様	カラー	数量
本	浴槽	機械浴槽(アビットろ過タイプ A77RS) (据置)	材工別途	本	手すり	U型 400*800	1
	壁	スタンダードパネル			スライドフック	樹脂製	1
	床	FRP			ナースコール加工	UB工事:壁パネル開口まで	*オプション
	天井	フラット天井			窓枠	フリー窓枠	*オプション
	ドア	3枚引き戸(両開き)有効開口:1,217mm		給	水栓金具	洗い場水栓:サーモスイッチシャワーシャワーホース 2m	1
体	収納	化粧棚	2		単水栓	断熱カバー	1
	照明	LED薄型照明	9		給水・給湯管	13A Rp1/2メネジ止め	3
	洗面置き台	樹脂製	1			20A Rc3/4メネジ止め	2
	鏡	防湿ミラー300*700*t5	1		排水管	塩ビ管 VP50	
				換気扇	UB工事:天井パネル開口まで		*オプション

物件名: \_\_\_\_\_

介 護 シ ス テ ム バ ス  
ゆとりけあ  
3000X  
ダイワ化成株式会社

ご手配時の注意事項  
◎仕様をご確認の上、受領印と日付の記入をお願いします。  
◎ご発注後の仕様変更につきましては、追加費用の発生となります。  
◎上記に伴い、納期も変更になりますのでご注意ください。

受領印  
縮尺 1/30 (A3)  
日付 2023.10.20  
製品図  
図名 SYK-3050C-R  
図番 U900 K501(AB)R(1)  
U22\_A\_-1 (1)