

名 称				仕 様				カラー				数量					
本	浴槽	機械浴槽(エチュード SBS2300R(L)) (据置)		材工別途	本	手すり	U型 400*800		ホワイト		1						
		壁	スタンダードパネル				エンボスアイボリー／エンボスピンク		体	スライドフック	樹脂製		ホワイト		1		
			床				FRP				ミディアムグレー／ライトブラウン		ナースコール加工窓枠	UB工事：壁パネル開口まで		*オプション	
							天井				フラット天井			オフホワイト		フリー窓枠	
体	ドア	3枚引き戸 (両開き) 有効開口:1,217mm		シルキーホワイト		1		給排水	水栓金具	洗い場水栓：サーモスイッチシャワー シャワーホース 2m		1					
		収納	化粧棚		－		2			断熱カバー	単水栓		1				
			照明	LED薄型照明		－					9		13A Rp1/2メネジ止め	3			
		洗面置き台		樹脂製		1				20A Rc3/4メネジ止め	2						
			鏡	防湿ミラー300*700*t5		1					排水管	塩ビ管 VP50					
										換気扇		UB工事：天井パネル開口まで		*オプション			

◎仕様をご確認の上、受領印と日付の記入をお願いします。



◎ご発注後の仕様変更につきましては、追加費用の発生となります。

◎上記に伴い、納期も変更になりますのでご注意ください。

中村

製品図
図名 SYK-3050C-L
U900 K501(ET)L(1)
図番 U22 A -1 (1)

介護システムバス
ゆとりけあ
3000X
ダイワ化成株式会社

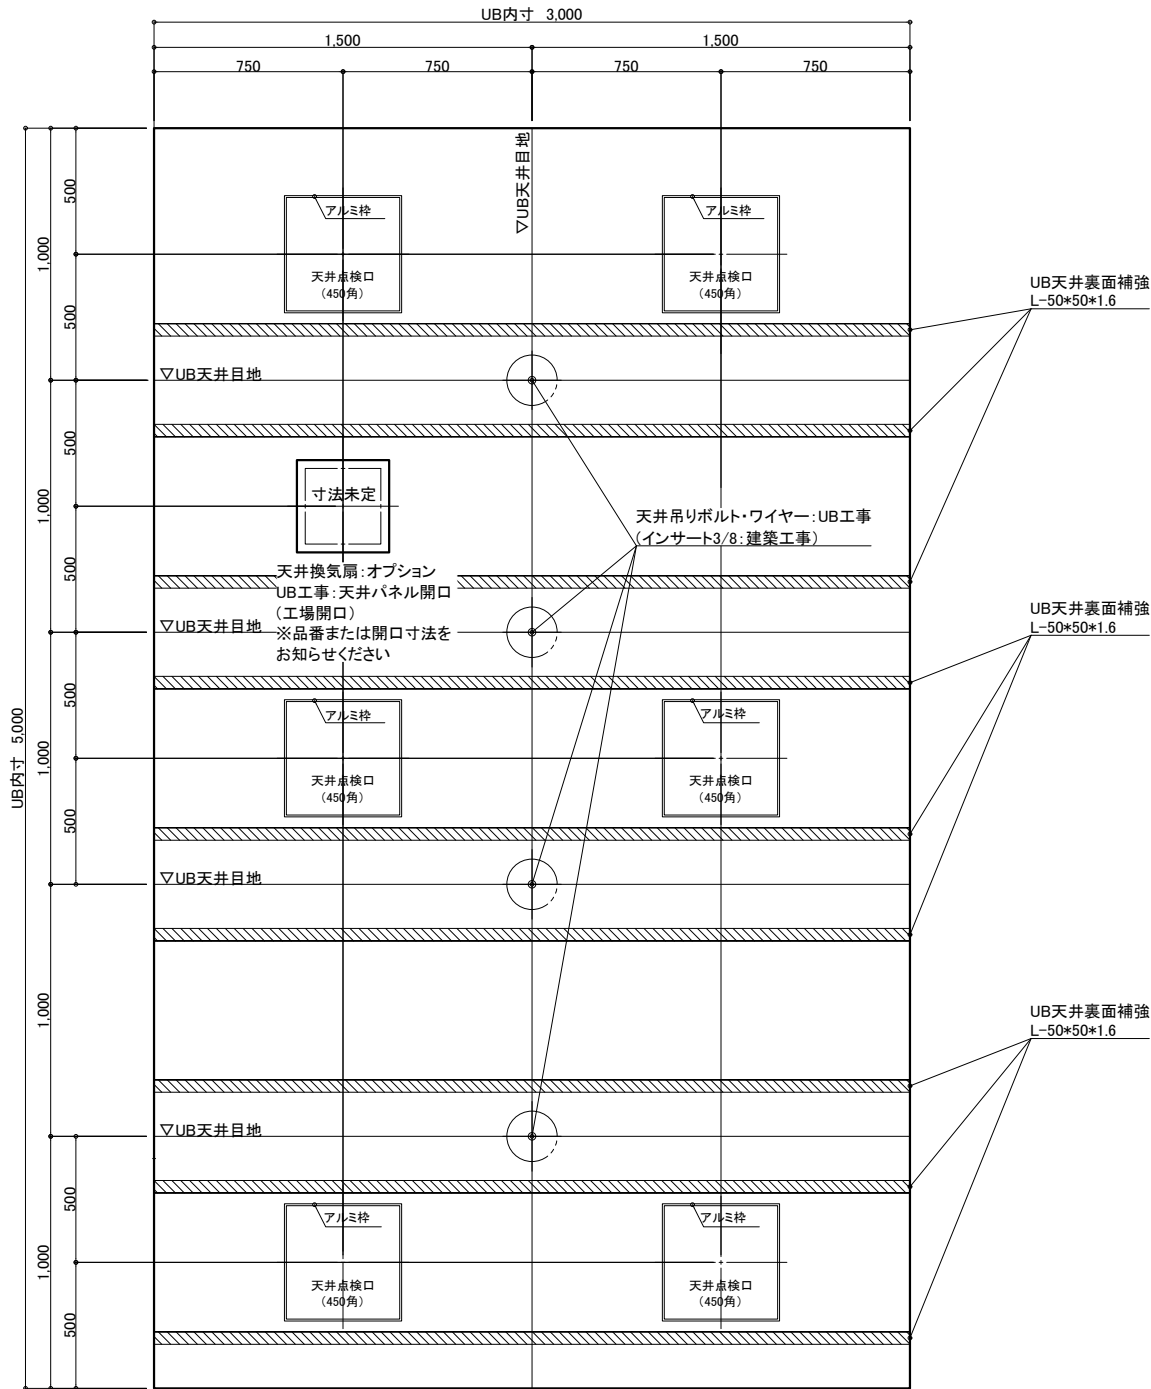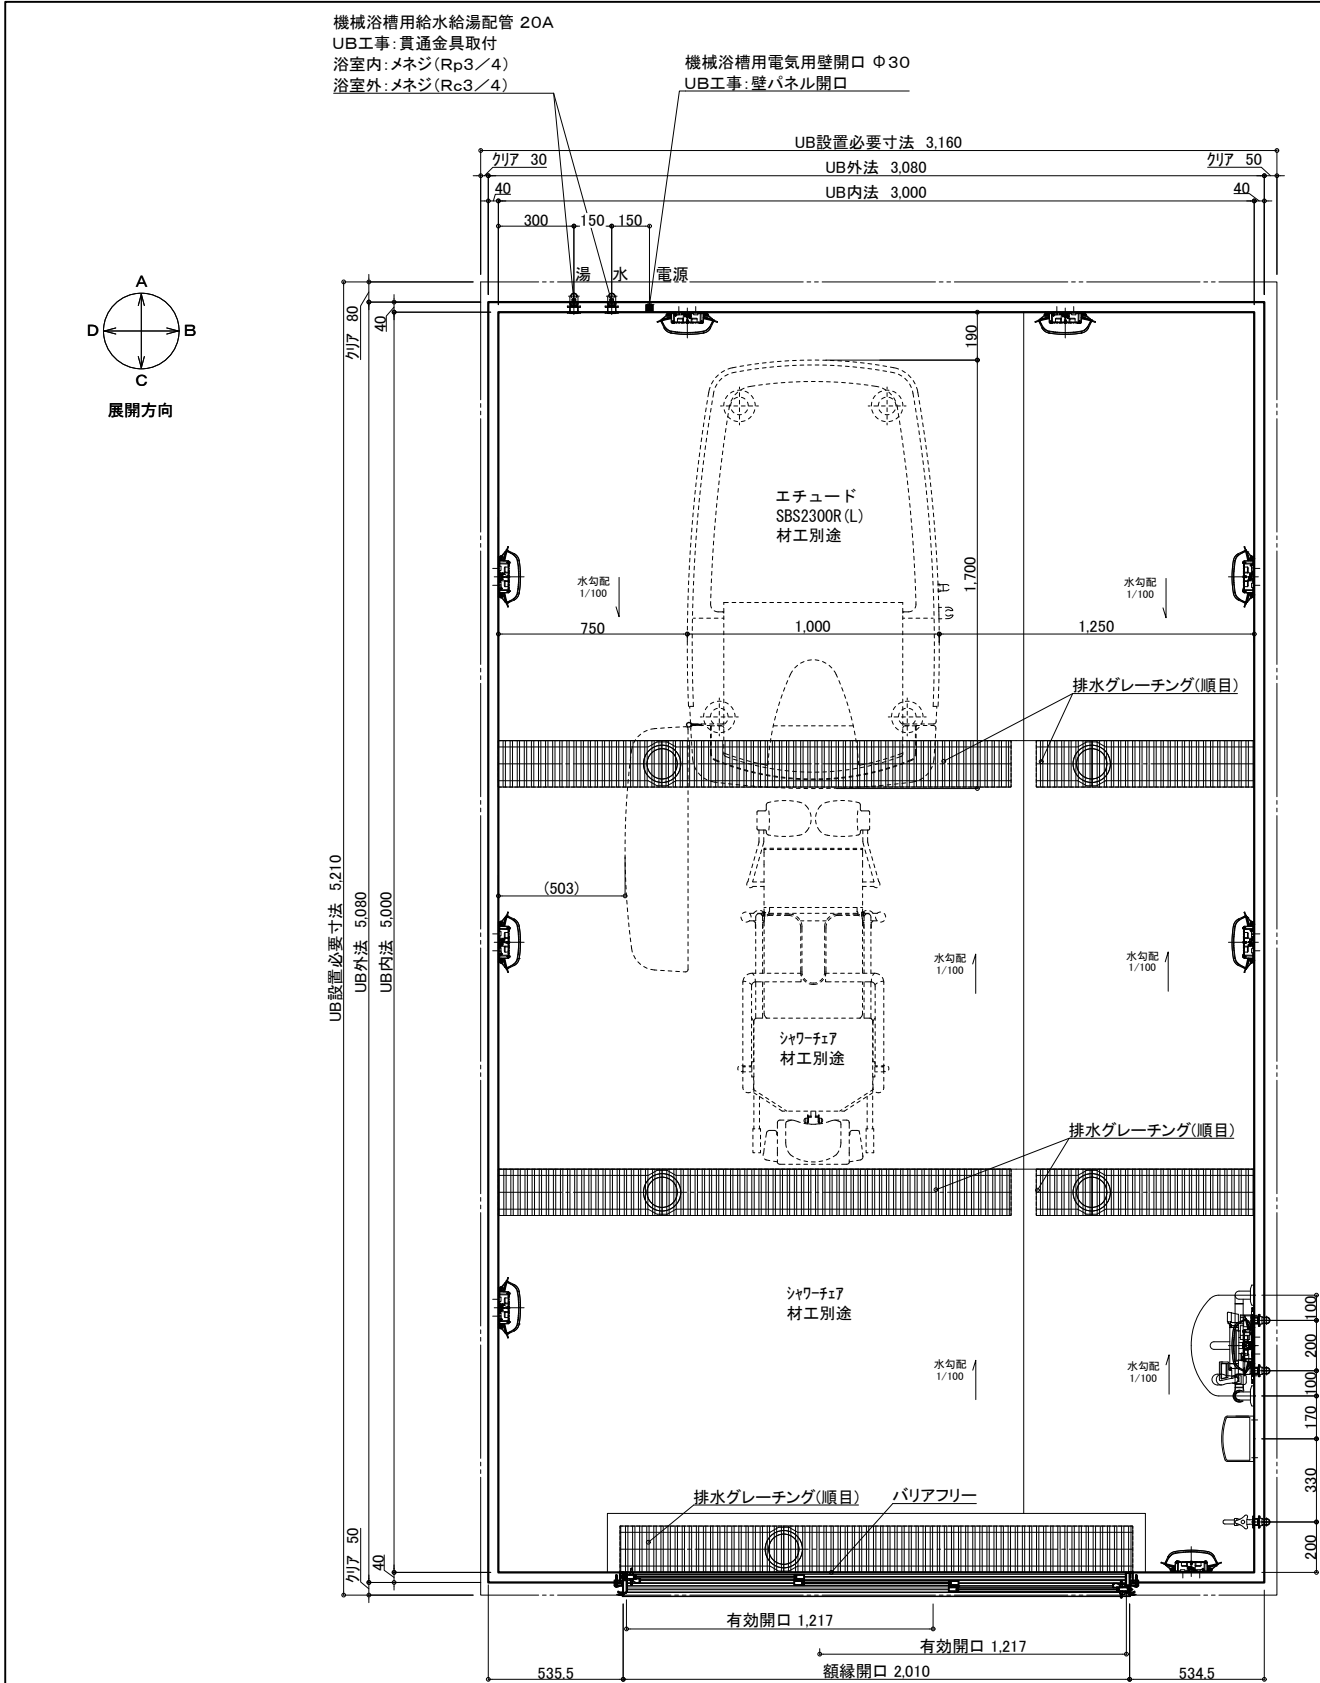

名 称	仕 様	カラー	数量	名 称	仕 様	カラー	数量
浴槽	機械浴槽(エチュード SBS2300R(L)) (据置)		材工別途	手すり	U型 400*800	ホワイト	1
壁	スタンダードパネル	エンボスアイボリー/エンボスピンク		スライドフック	樹脂製	ホワイト	1
床	FRP	ミディアムグレー/ライトブラウン		ナースコール加工	UB工事:壁パネル開口まで		*オプション
天井	フラット天井	オフホワイト		窓枠	フリー窓枠	ホワイト	*オプション
ドア	3枚引き戸(両開き)有効開口:1,217mm	シルキーホワイト	1	洗い場水栓:サモスイッチシャワーシャワーホース 2m			1
収納	化粧棚	—	2	水栓金具	断熱カバー		1
照明	LED薄型照明	—	9	単水栓			1
洗面置き台	樹脂製		1	給水・給湯管	13A Rp1/2メネジ止め		3
鏡	防湿ミラー300*700*15		1	20A Rc3/4メネジ止め			2
				排水管	塩ビ管 VP50		
				換気扇	UB工事:天井パネル開口まで		*オプション

介護システムバス
ゆとりけあ
3000X
ダイワ化成株式会社

ご手配時の注意事項




◎仕様をご確認の上、受領印と日付の記入をお願いします。
◎ご発注後の仕様変更につきましては、追加費用の発生となります。
◎上記に伴い、納期も変更になりますのでご注意ください。

受領印

縮尺 1/30 (A3)
日付 2023.10.20

製品図

図名 SYK-3050C-ML
図番 U900 K501(ET)ML(1)
U22_A_-1 (1)

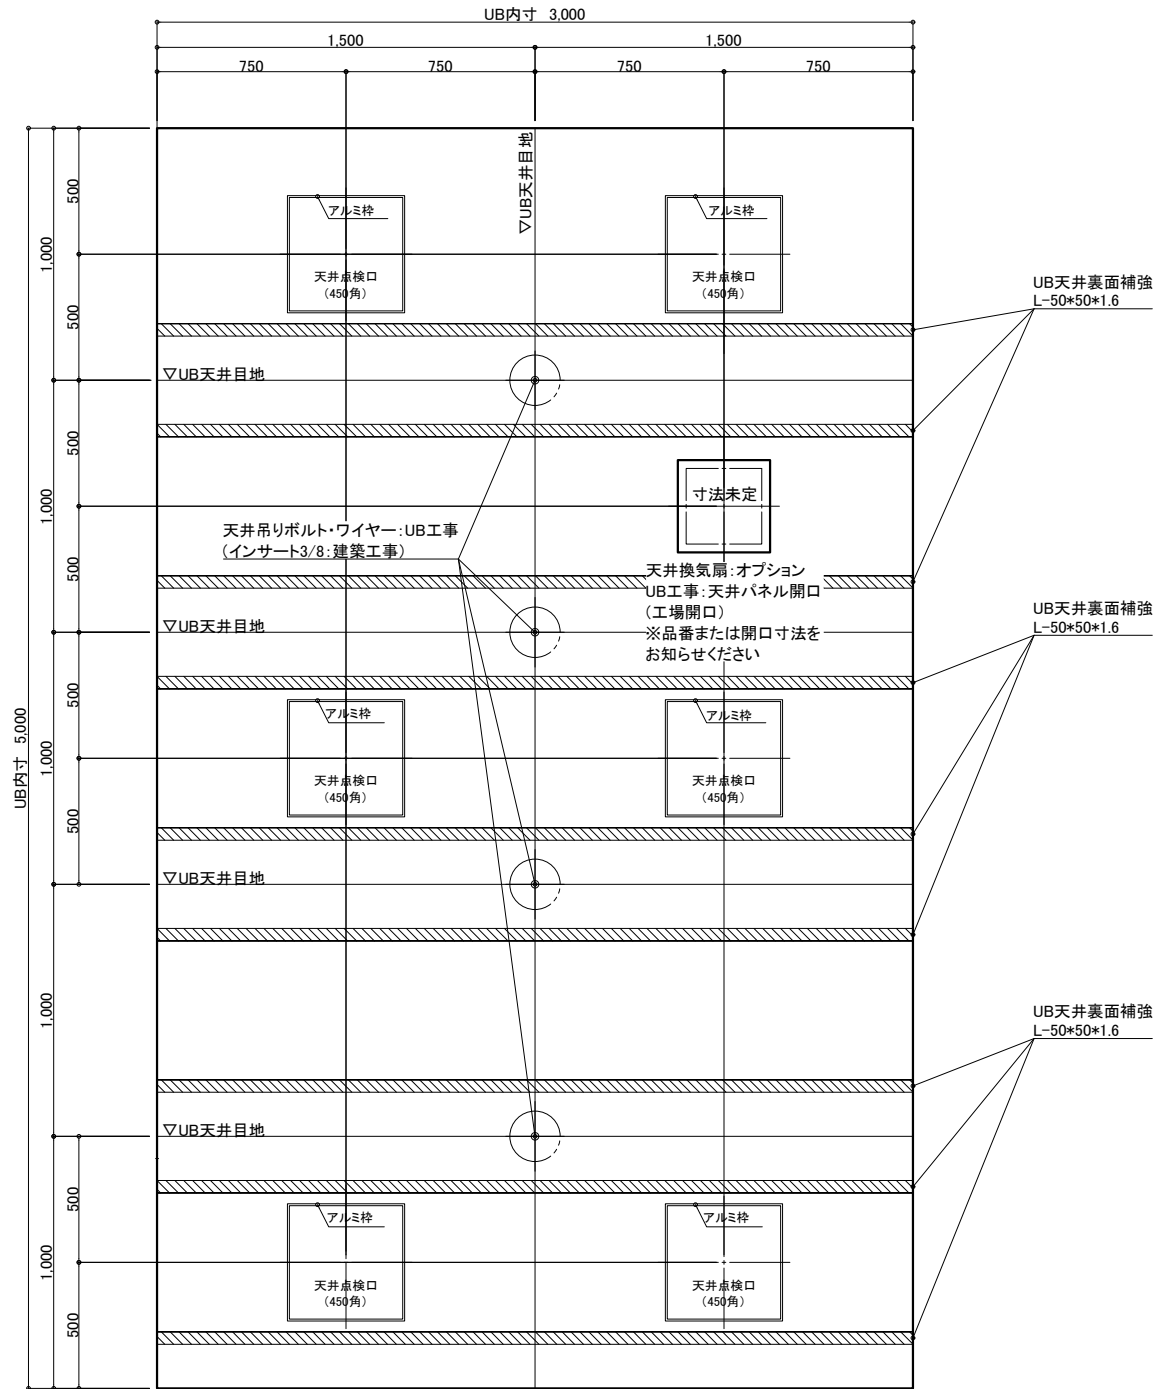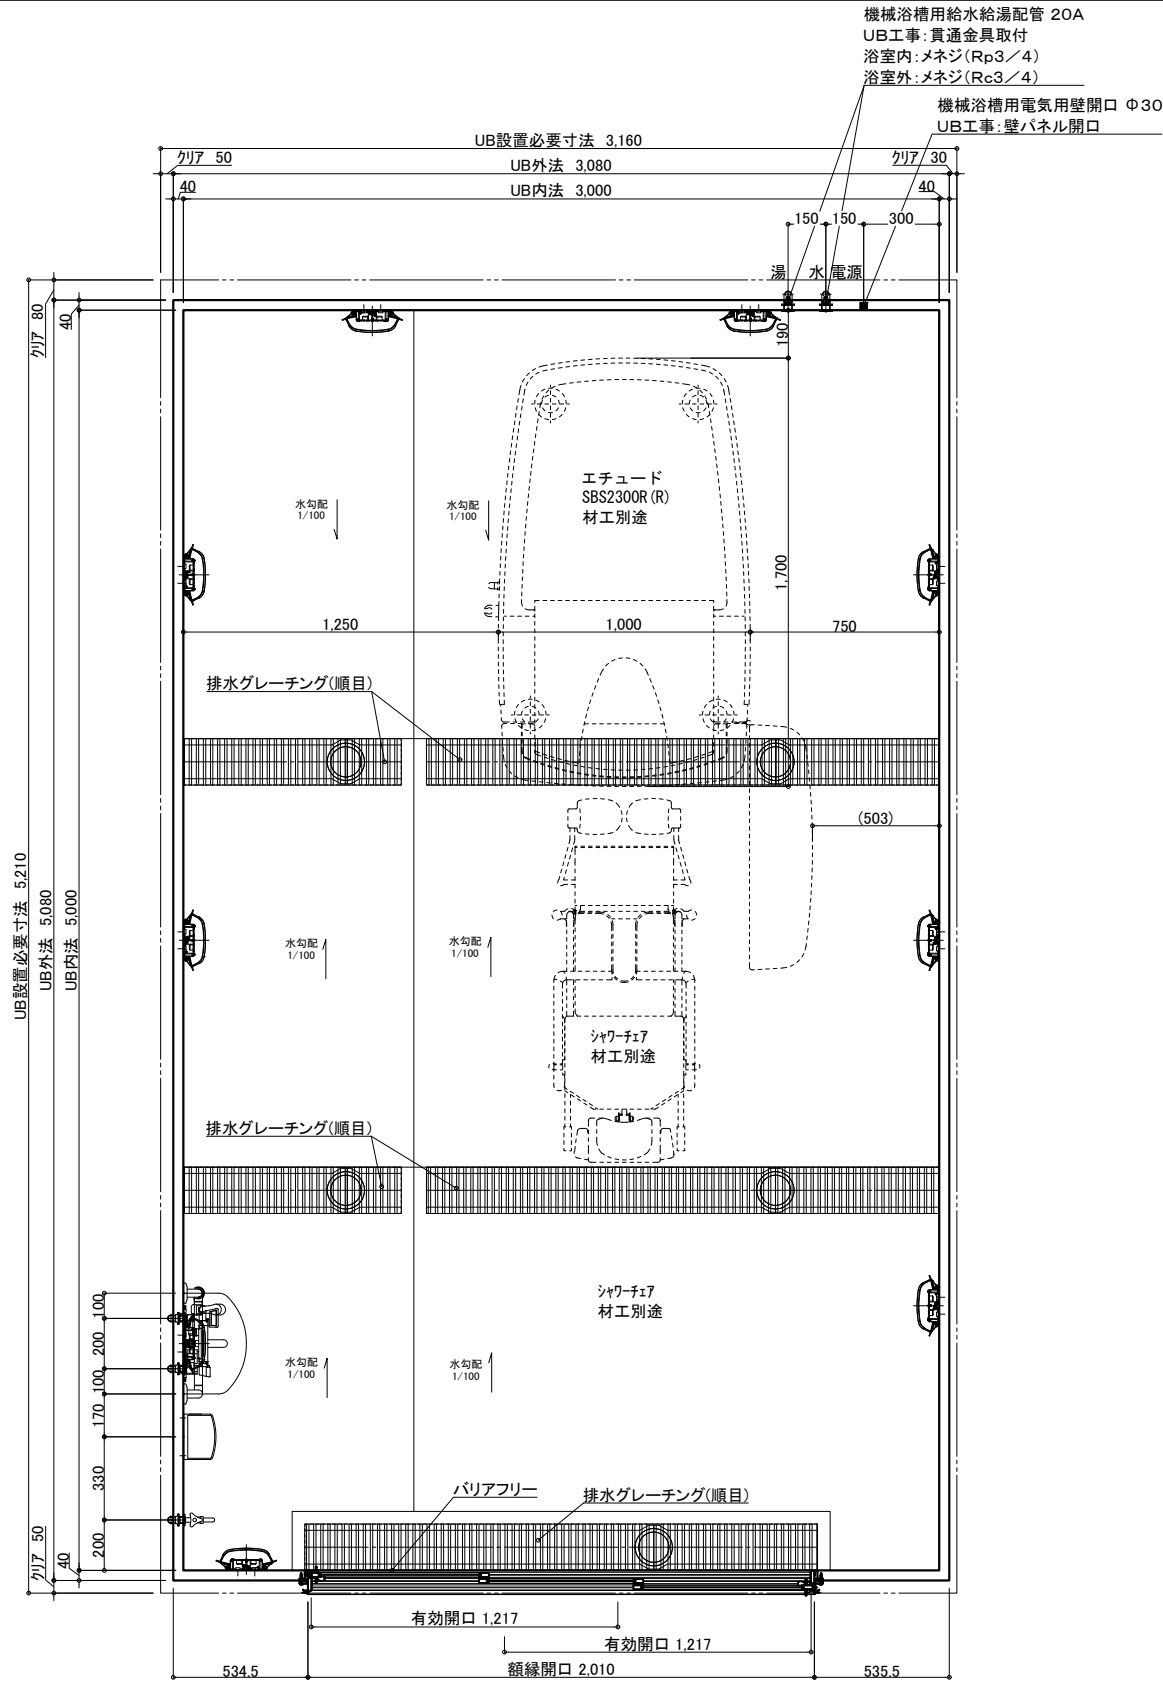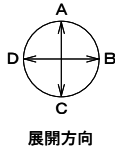

天井伏図

名 称	仕 様	カラー	数量	名 称	仕 様	カラー	数量
本 体	浴槽	機械浴槽(エチュード SBS2300R(R)) (据置)		手すり	U型 400*800	ホワイト	1
	壁	スタンダードパネル		スライドフック	樹脂製	ホワイト	1
	床	FRP		ナースコール加工	UB工事: 壁パネル開口まで		*オプション
	天井	フラット天井		窓枠	フリー窓枠	ホワイト	*オプション
	ドア	3枚引き戸(両開き)有効開口: 1,217mm					
付 属	収納	化粧棚	1	水栓金具	洗い場水栓: サーマスイッチシャワー シャワーホース 2m		1
	照明	LED薄型照明	2	断熱カバー	単水栓		1
	洗面置き台	樹脂製	9	給水・給湯管	13A Rp1/2メネジ止め		3
	鏡	防湿ミラー300*700*15	1	排水管	20A Rc3/4メネジ止め		2
				排水管	塩ビ管 VP50		
				換気扇	UB工事: 天井パネル開口まで		*オプション

物件名:

ご手配時の注意事項




受領印

介護システムバス
ゆとりけあ
3000X
ダイワ化成株式会社

◎仕様をご確認の上、受領印と日付の記入をお願いします。
◎ご発注後の仕様変更につきましては、追加費用の発生となります。
◎上記に伴い、納期も変更になりますのでご注意ください。

縮尺 1/30 (A3)
日付 2023.10.20

製品図
図名 SYK-3050C-MR
図番 U900 K501(ET)MR(1)
U22_A_-1 (1)

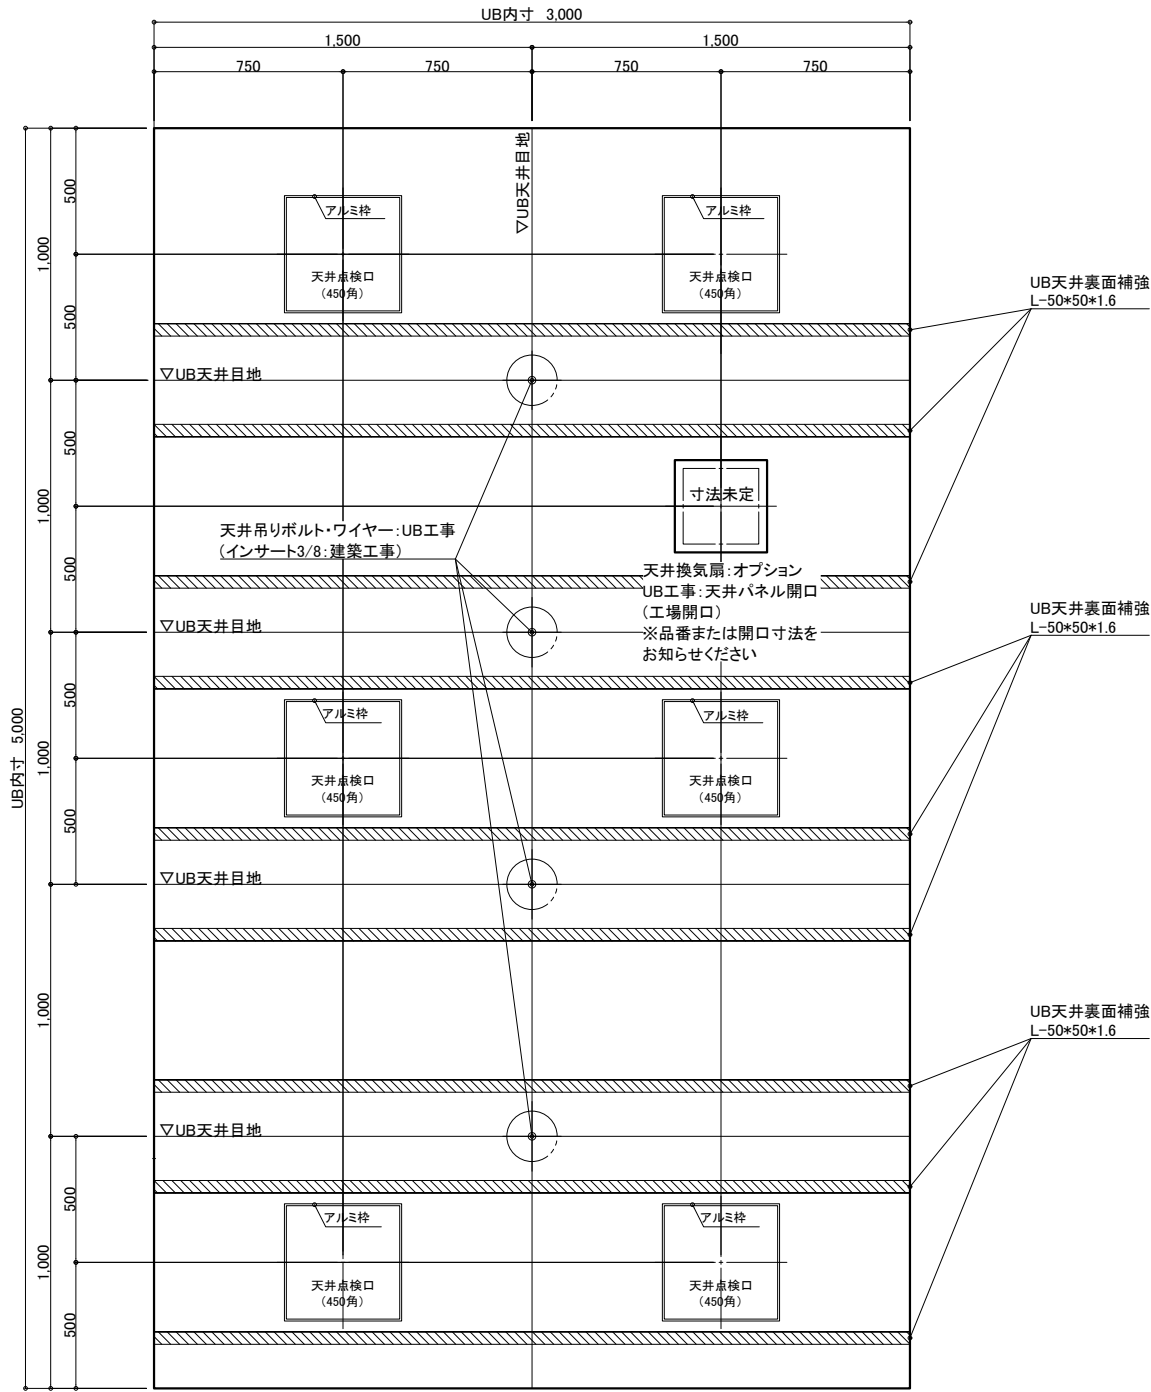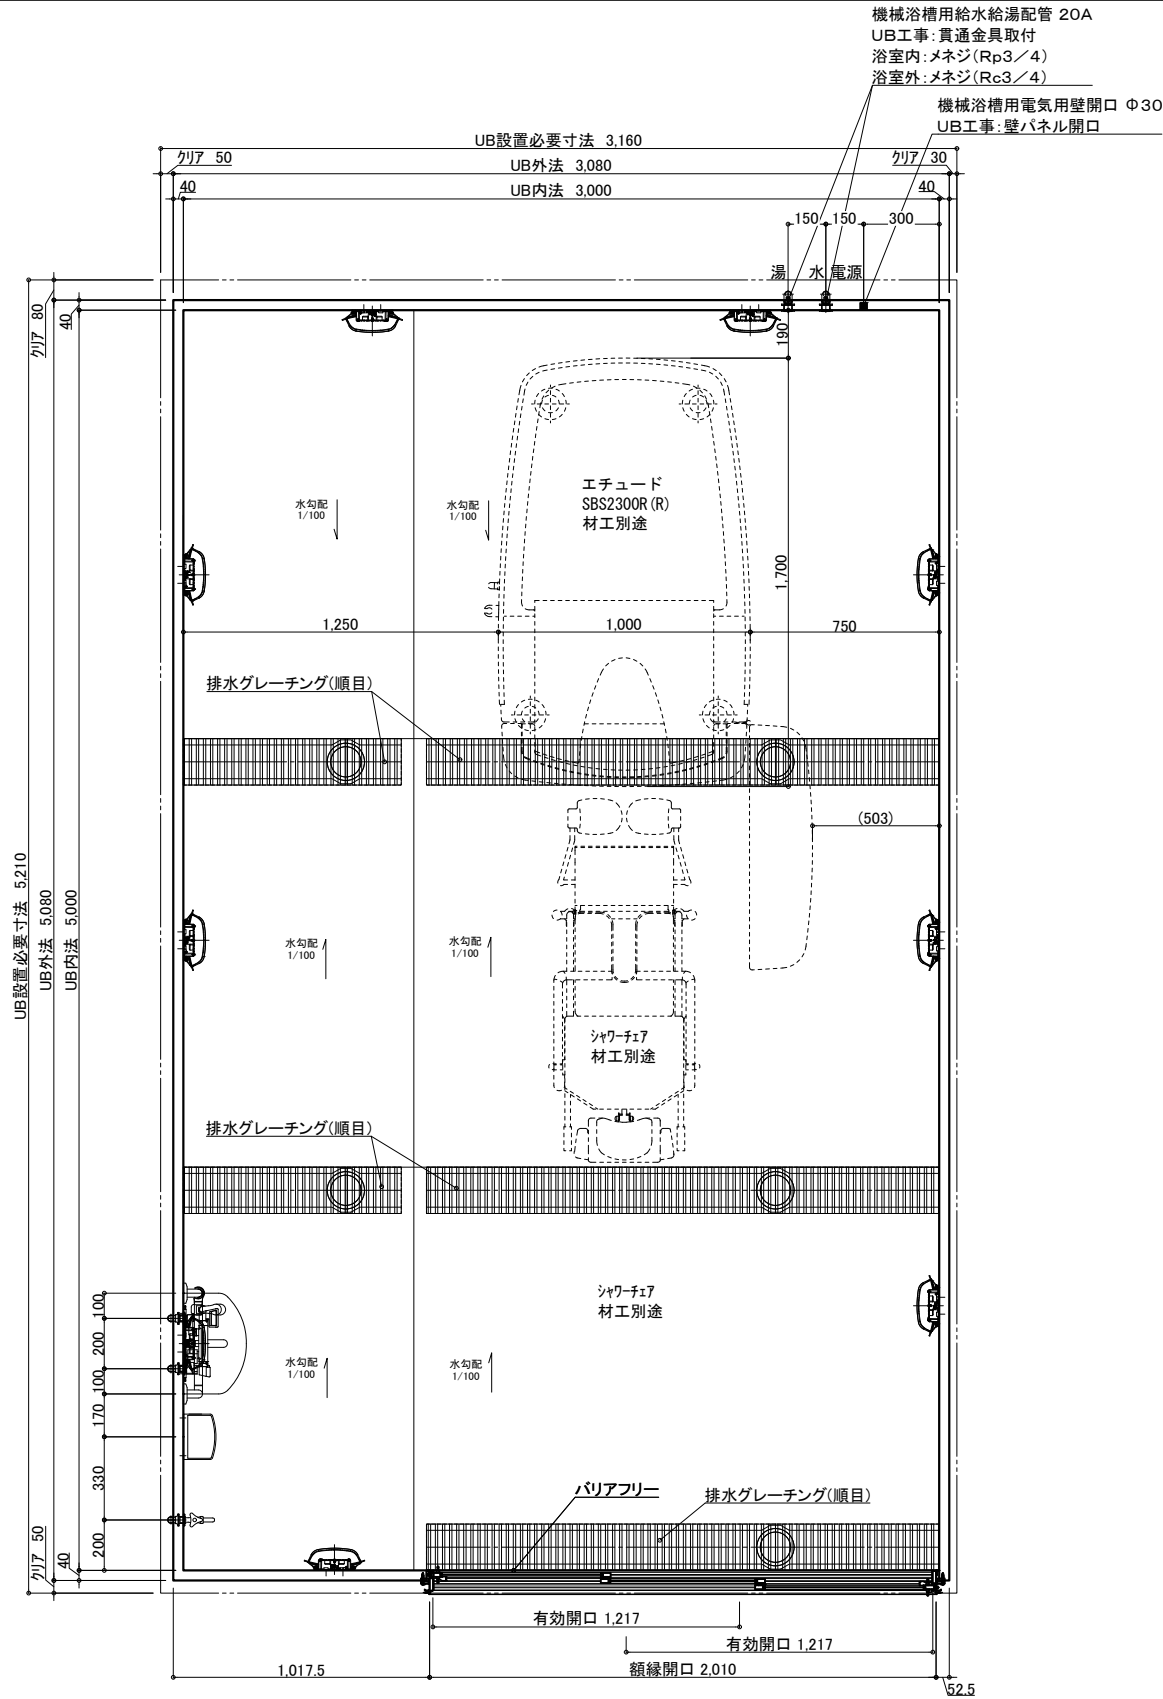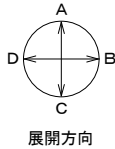

天井伏図

名 称	仕 様	カラー	数量	名 称	仕 様	カラー	数量
本 体	浴槽	機械浴槽(エチュード SBS2300R(R)) (据置)		手すり	U型 400*800	ホワイト	1
	壁	スタンダードパネル		スライドフック	樹脂製	ホワイト	1
	床	FRP		ナースコール加工	UB工事:壁パネル開口まで		*オプション
	天井	フラット天井		窓枠	フリー窓枠	ホワイト	*オプション
	ドア	3枚引き戸(両開き)有効開口:1,217mm					
体	収納	化粧棚	—	2	洗い場水栓:サーモスイッチシャワーシャワーホース 2m		1
	照明	LED薄型照明	—	9	断熱カバー		1
	洗面置き台	樹脂製	—	1	給水・給湯管	13A Rp1/2メネジ止め	3
	鏡	防湿ミラー300*700*15	—	1	20A Rc3/4メネジ止め		2
				排水管	塩ビ管 VP50		
				換気扇	UB工事:天井パネル開口まで		*オプション

物件名:

ご手配時の注意事項

受領印

介護システムバス
ゆとりけあ
3000X
ダイワ化成株式会社

◎仕様をご確認の上、受領印と日付の記入をお願いします。
◎ご発注後の仕様変更につきましては、追加費用の発生となります。
◎上記に伴い、納期も変更になりますのでご注意ください。

縮尺 1/30 (A3)
日付 2023.10.20
中村

製品図
図名 SYK-3050C-R
U900 K501(ET)R(1)
図番 U22_A__-1 (1)