

天井伏図

名 称	仕 様	カラー	数量	名 称	仕 様	カラー	数量
本	浴槽	機械浴槽(マリンコートリモ SB7000RC) (据置)	材工別途	本	手すり	U型 400*800	1
	壁	スタンダードパネル			スライドフック	樹脂製	1
	床	FRP			ナースコール加工	UB工事:壁パネル開口まで	*オプション
	天井	フラット天井			窓枠	フリー窓枠	ホワイ
体	ドア	3枚引き戸(両開き)有効開口:1,217mm	1	給	洗い場水栓:サーモスイッチシャワーシャワーホース 2m		1
	収納	化粧棚	2		断熱カバー		1
	照明	LED薄型照明	9		単水栓		1
	洗面置き台	樹脂製	1		給水・給湯管	13A Rp1/2メネジ止め	3
	鏡	防湿ミラー300*700*15	1		給水・給湯管	20A Rc3/4メネジ止め	2
				排水管	塩ビ管 VP50		
				換気扇	UB工事:天井パネル開口まで		*オプション

物件名:

ご手配時の注意事項



受領印

介護システムバス  
ゆとりけあ  
3000X  
ダイワ化成株式会社

◎仕様をご確認の上、受領印と日付の記入をお願いします。  
◎ご発注後の仕様変更につきましては、追加費用の発生となります。  
◎上記に伴い、納期も変更になりますのでご注意ください。

縮尺 1/30 (A3)  
日付 2023.10.20

製品図  
図名 SYK-3050C-L  
図番 U900 K501(M)L (1)  
U22\_A\_-1 (1)

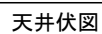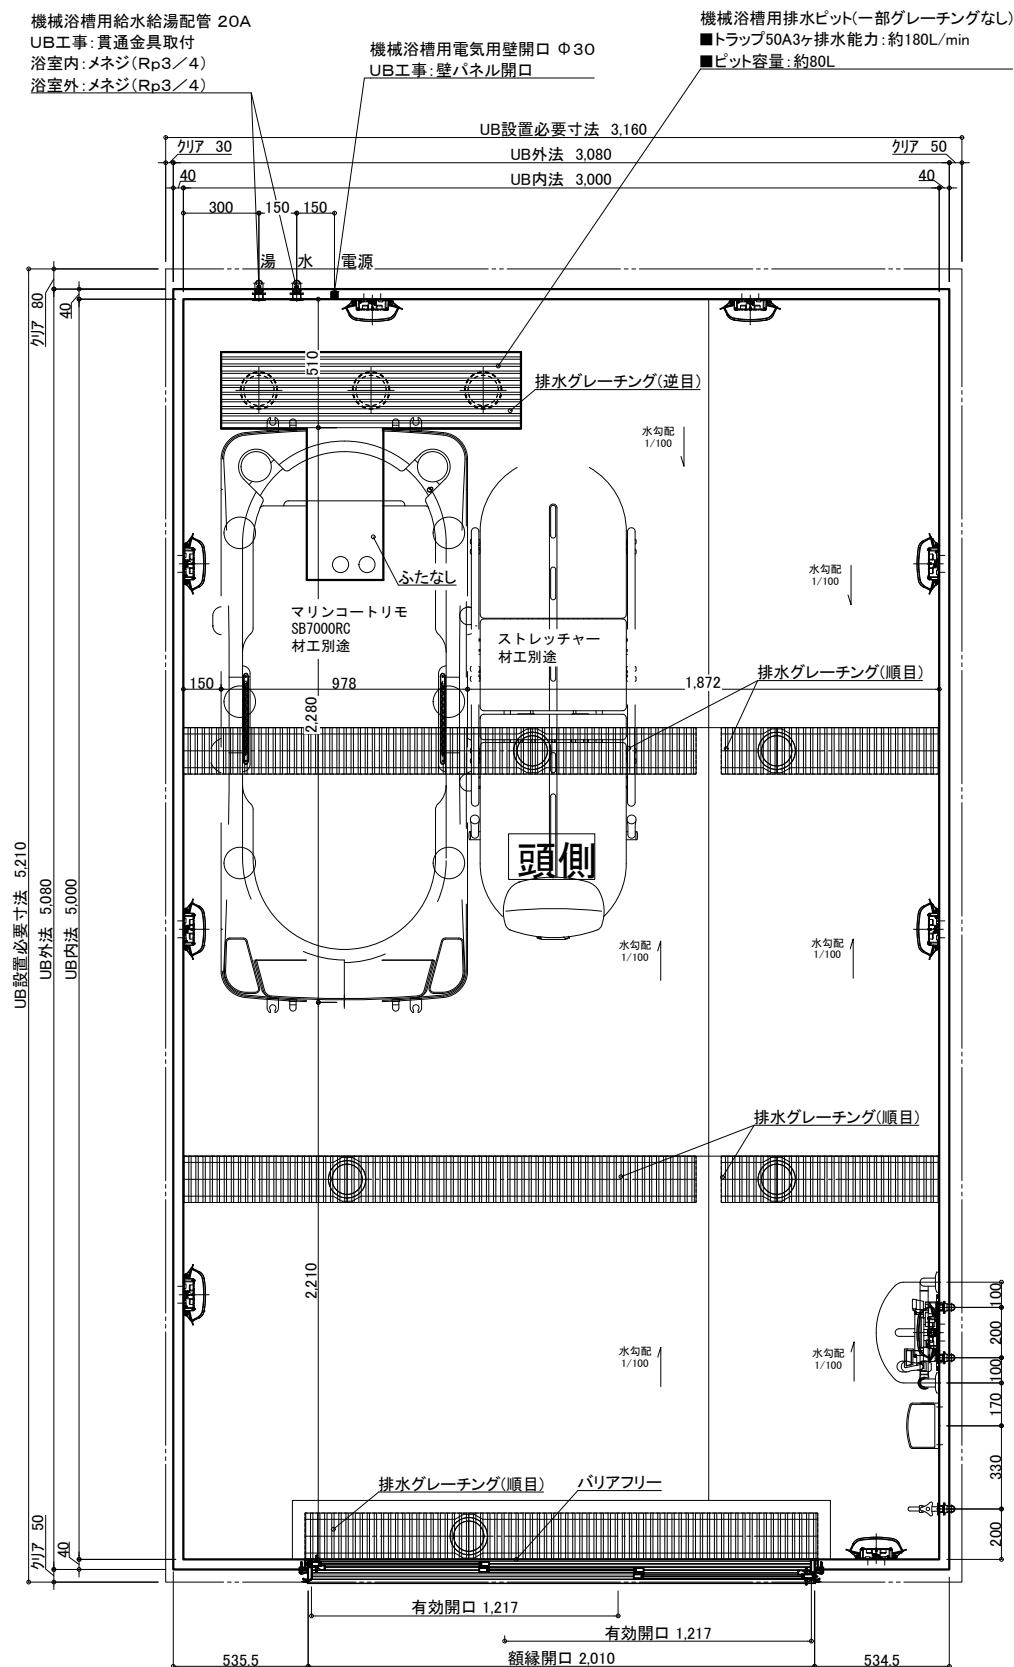

名 称				仕 様				カラー				数量			
本	浴槽	機械浴槽(マリンコートリモ SB7000RC) (据置)	材工別途	本	手すり	U型 400*800	ホワイト	1	体	スライドフック	樹脂製	ホワイト	1		
体	壁	スタンダードパネル	エンボスアイボリー／エンボスピンク		ナースコール加工窓枠	UB工事：壁パネル開口まで		*オプション							
	床	FRP	メディアムグレー／ライトブラウン		フリー窓枠	ホワイト		*オプション							
	天井	フラット天井	オフホワイト												
	ドア	3枚引き戸 (両開き) 有効開口:1,217mm	シルキーホワイト	1	給排水	洗い場水栓：サーモスイッチシャワー シャワーホース 2m		1							
	収納	化粧棚	—	2	排	水栓金具	断熱カバー		1						
	照明	LED薄型照明	—	9		単水栓			1						
	洗面置き台	樹脂製		1		給水・給湯管	13A Rp1/2メネジ止め		3						
	鏡	防湿ミラー—300*700*t5		1		20A Rc3/4メネジ止め			2						
				排水	排水管 VP50										
				換気扇	UB工事：天井パネル開口まで		*オプション								

物件名:

## 一 ご手配時の注意事項

—受領印—

介護システムバス  
**ゆとりけあ**  
3000X  
タイワ化成株式会社

- ◎仕様をご確認の上、受領印と日付の記入をお願いします。
- ◎ご発注後の仕様変更につきましては、追加費用の発生となります。
- ◎上記に伴い、納期も変更になりますのでご注意ください。



縮尺	1/30 (A3)
日付	2023.10.20

製品図

図名 SYK-3050C-ML

図番 U900 K501(M)ML (1)

U22 A -1 (1)

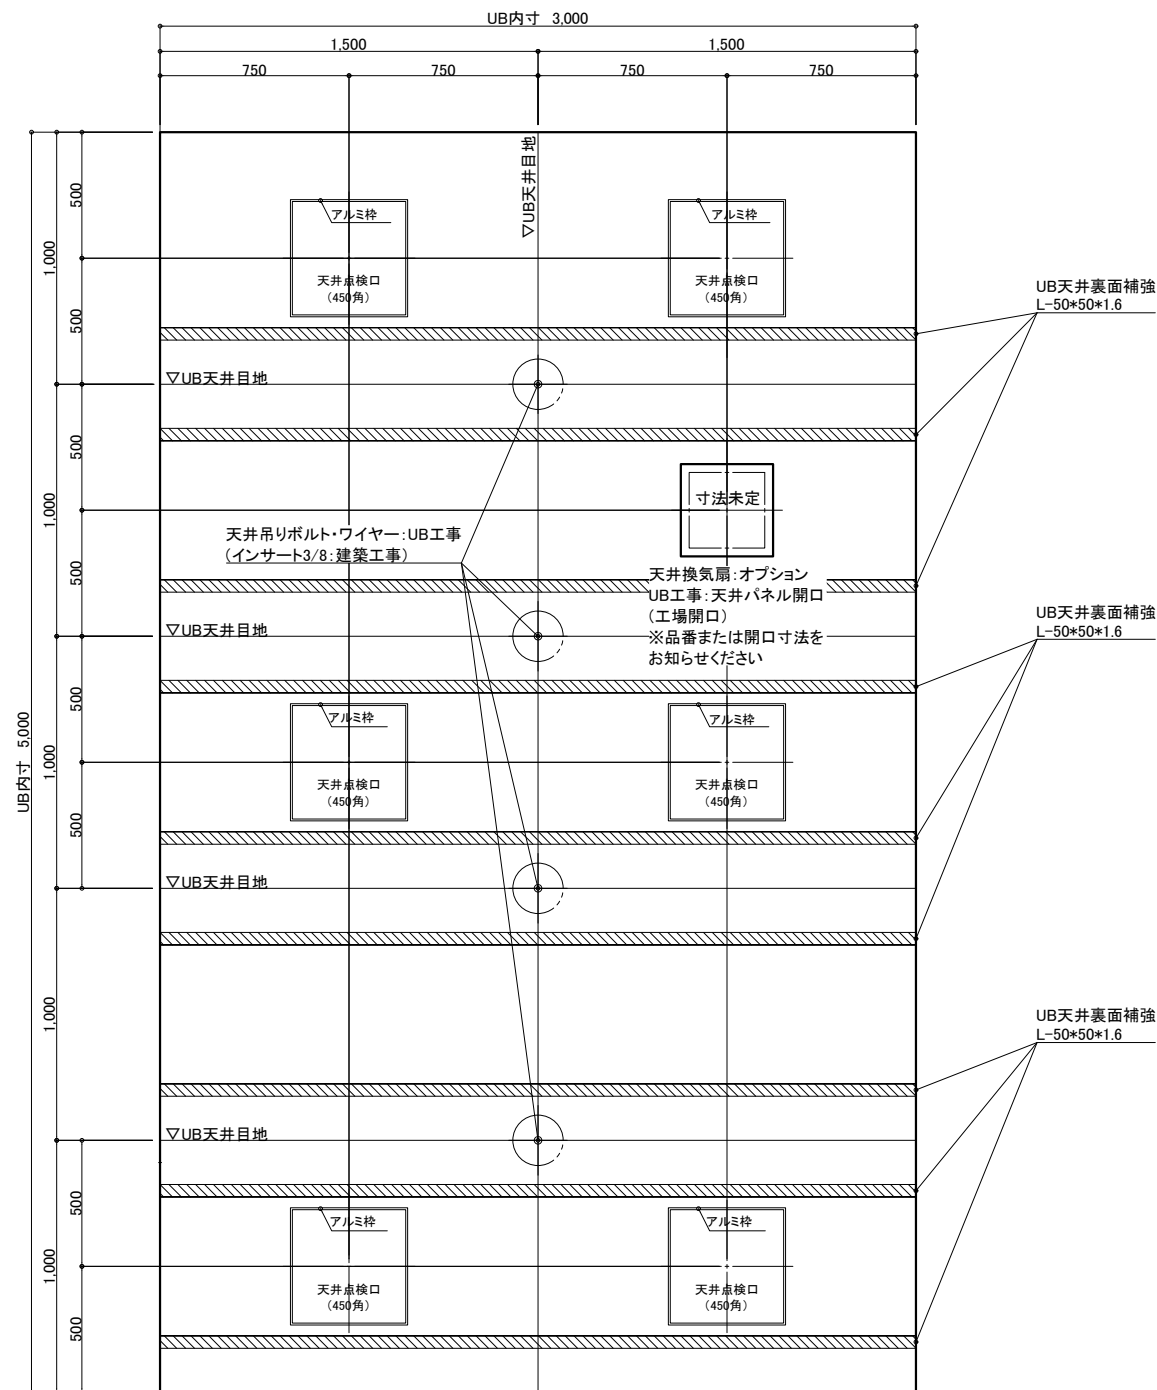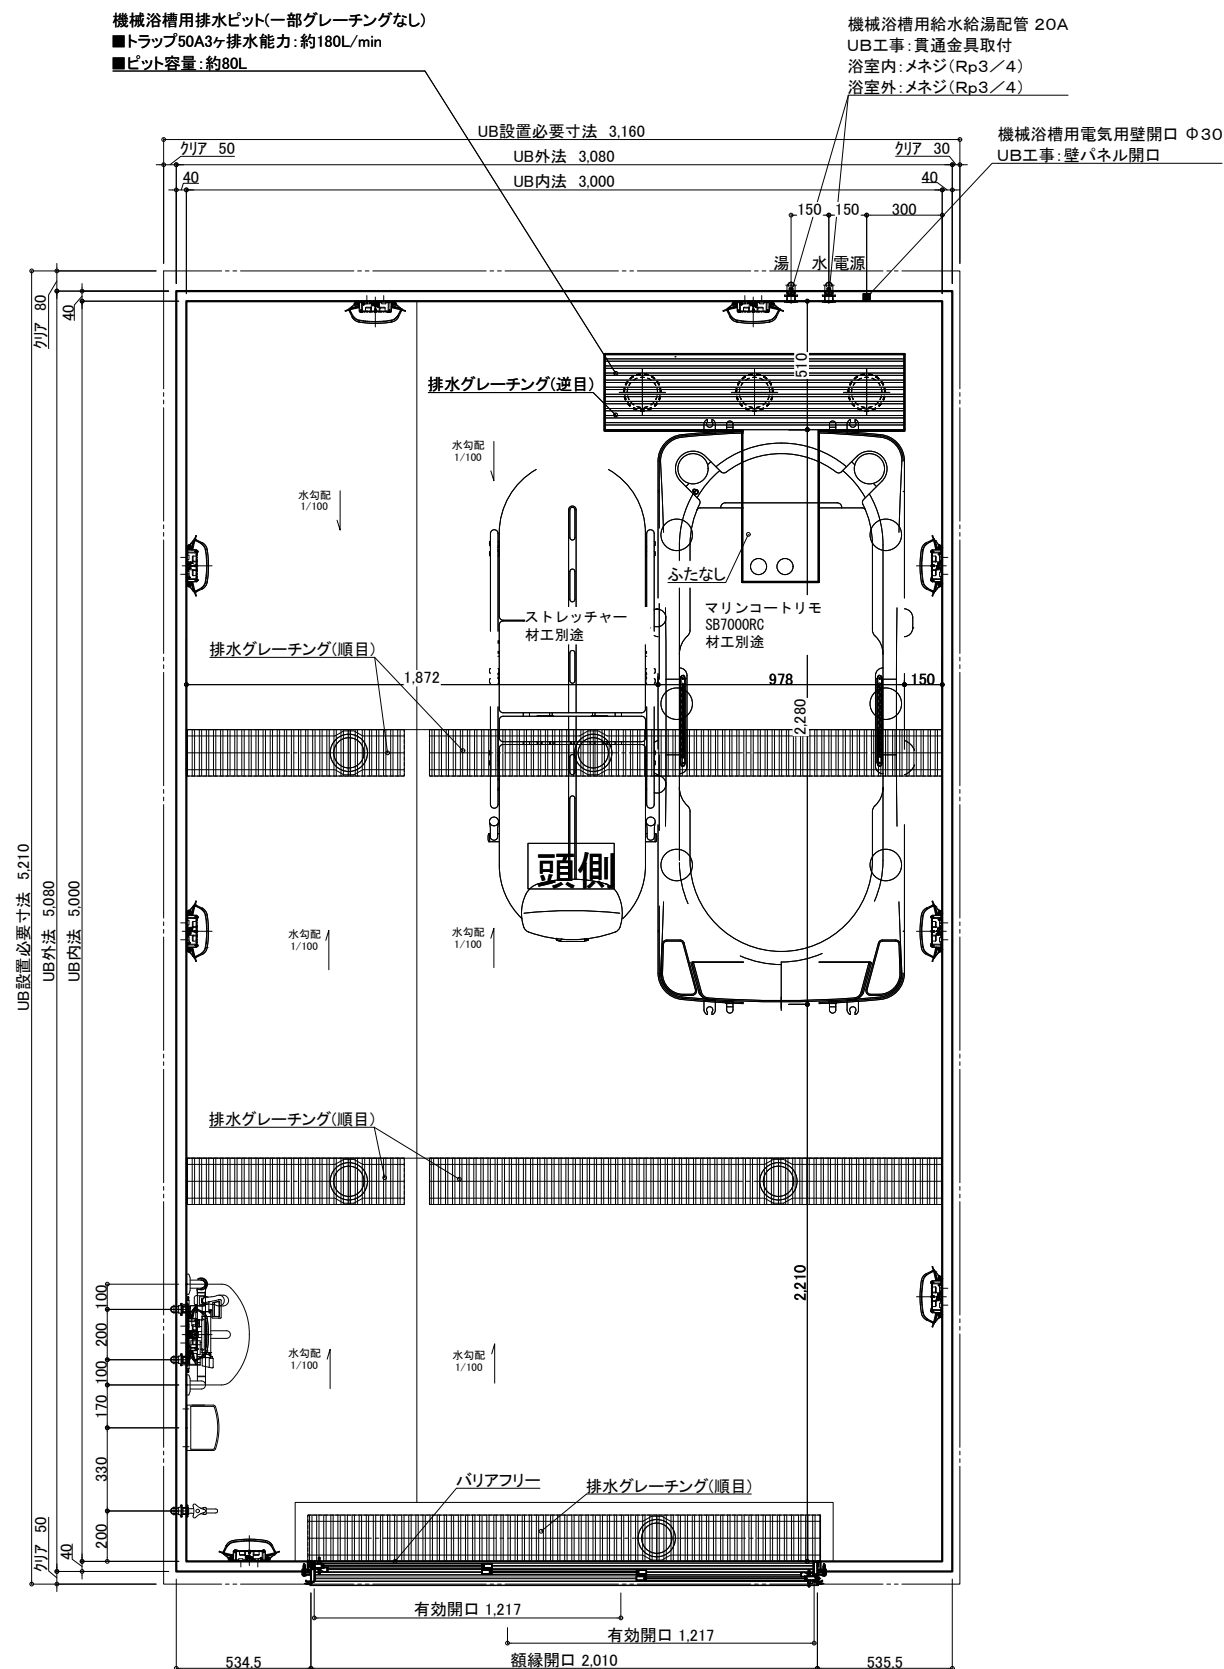

UB天井裏面補強  
L-50\*50\*1.6

UB天井裏面補強  
L-50\*50\*1.6

UB天井裏面補強  
L-50\*50\*1.6

名 称				仕 様				カラー				数量					
本	浴槽	機械浴槽(マリンコートリモ SB7000RC) (据置)	材工別途	本	手すり	U型 400*800	ホワイト	1	体	スライドフック	樹脂製	ホワイト	1				
体	壁	スタンダードパネル	エンボスアイボリー／エンボスピンク	給排水	水栓金具	断熱カバー	洗い場水栓：サーモスイッチシャワー シャワーホース 2m	1	排	ナースコール加工窓枠	UB工事：壁パネル開口まで	*オプション					
	床	FRP	メディアムグレー／ライトブラウン										水	給水・給湯管	フリー窓枠	ホワイト	*オプション
	天井	フラット天井	オフホワイト														
	ドア	3枚引き戸 (両開き) 有効開口:1,217mm	シルキーホワイト														
	収納	化粧棚	—	2													
	照明	LED薄型照明	—	9													
	洗面置き台	樹脂製	1														
	鏡	防湿ミラー—300*700*t5	1	排水管	塩ビ管 VP50	換気扇	UB工事：天井パネル開口まで	*オプション									


一受領印・

◎仕様をご確認の上、受領印と日付の記入をお願いします。

◎ご発注後の仕様変更につきましては、追加費用の発生となります。

◎上記に伴い、納期も変更になりますのでご注意ください。

製品図  
図名 SYK-3050C-MR  
U900 K501(M)MR(1)  
図番 U22 A -1 (1)

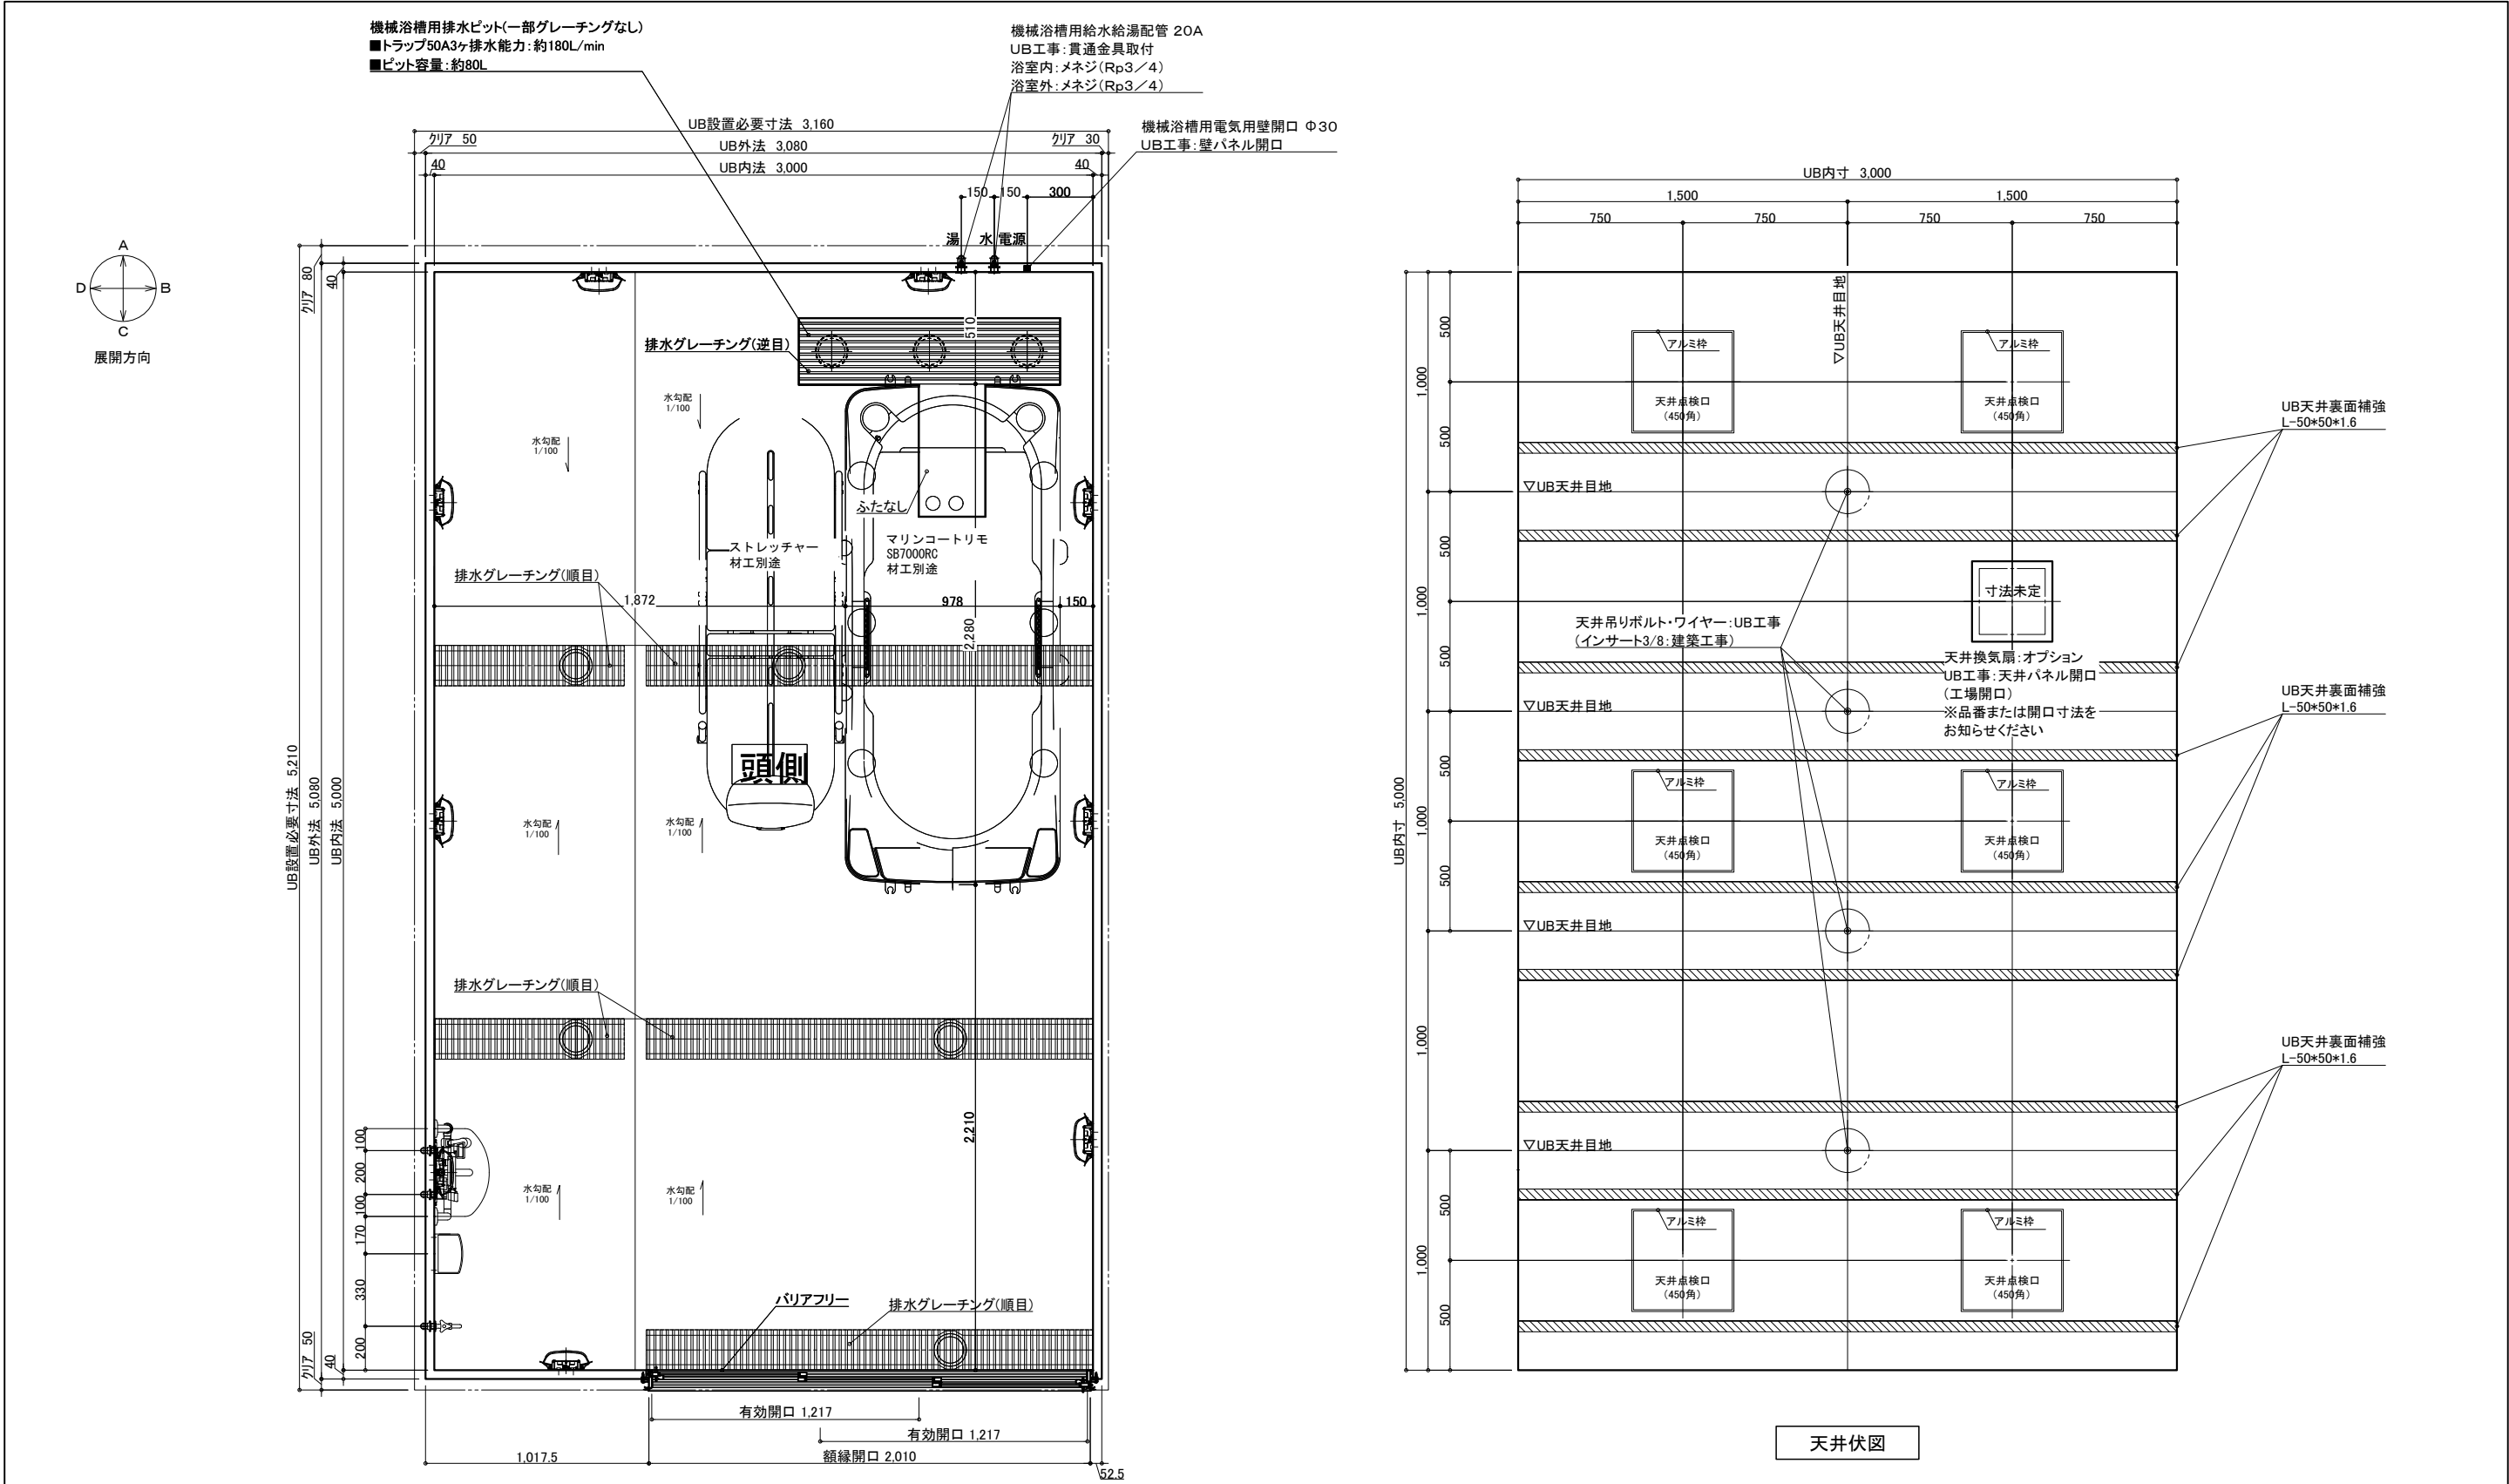

名 称		仕 様	カラー	数量	名 称		仕 様	カラー	数量
本	浴槽	機械浴槽(マリンコートリモ SB7000RC) (据置)		材工別途	本	手すり	U型 400*800	ホワイト	1
	壁	スタンダードパネル	エンボスアイボリー／エンボスピンク			スライドフック	樹脂製	ホワイト	1
	床	FRP	ミディアムグレー／ライトブラウン			ナースコール加工	UB工事: 壁パネル開口まで		*オプション
	天井	フラット天井	オフホワイト			窓枠	フリー窓枠	ホワイト	*オプション
	ドア	3枚引き戸(両開き)有効開口: 1,217mm	シルキーホワイト	1	給排水	洗い場水栓	洗い場水栓: サーマスイッチシャワー シャワーホース 2m		1
体	収納	化粧棚	—	2		断熱カバー	断熱カバー		1
	照明	LED薄型照明	—	9		単水栓	単水栓		1
	洗面置き台	樹脂製		1		給水・給湯管	13A Rp1/2メネジ止め		3
	鏡	防湿ミラー300*700*15		1		20A Rc3/4メネジ止め	20A Rc3/4メネジ止め		2
						排水管	塩ビ管 VP50		
						換気扇	UB工事: 天井パネル開口まで		*オプション

介護システムバス

ゆとりけあ

3000X

ダイワ化成株式会社

ご手配時の注意事項

- ◎仕様をご確認の上、受領印と日付の記入をお願いします。
- ◎ご発注後の仕様変更につきましては、追加費用の発生となります。
- ◎上記に伴い、納期も変更になりますのでご注意ください。

受領印

縮尺 1/30 (A3)  
日付 2023.10.20

製品図  
図名 SYK-3050C-R  
U900 K501(M)R (1)  
図番 U22\_A\_\_-1 (1)