
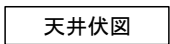
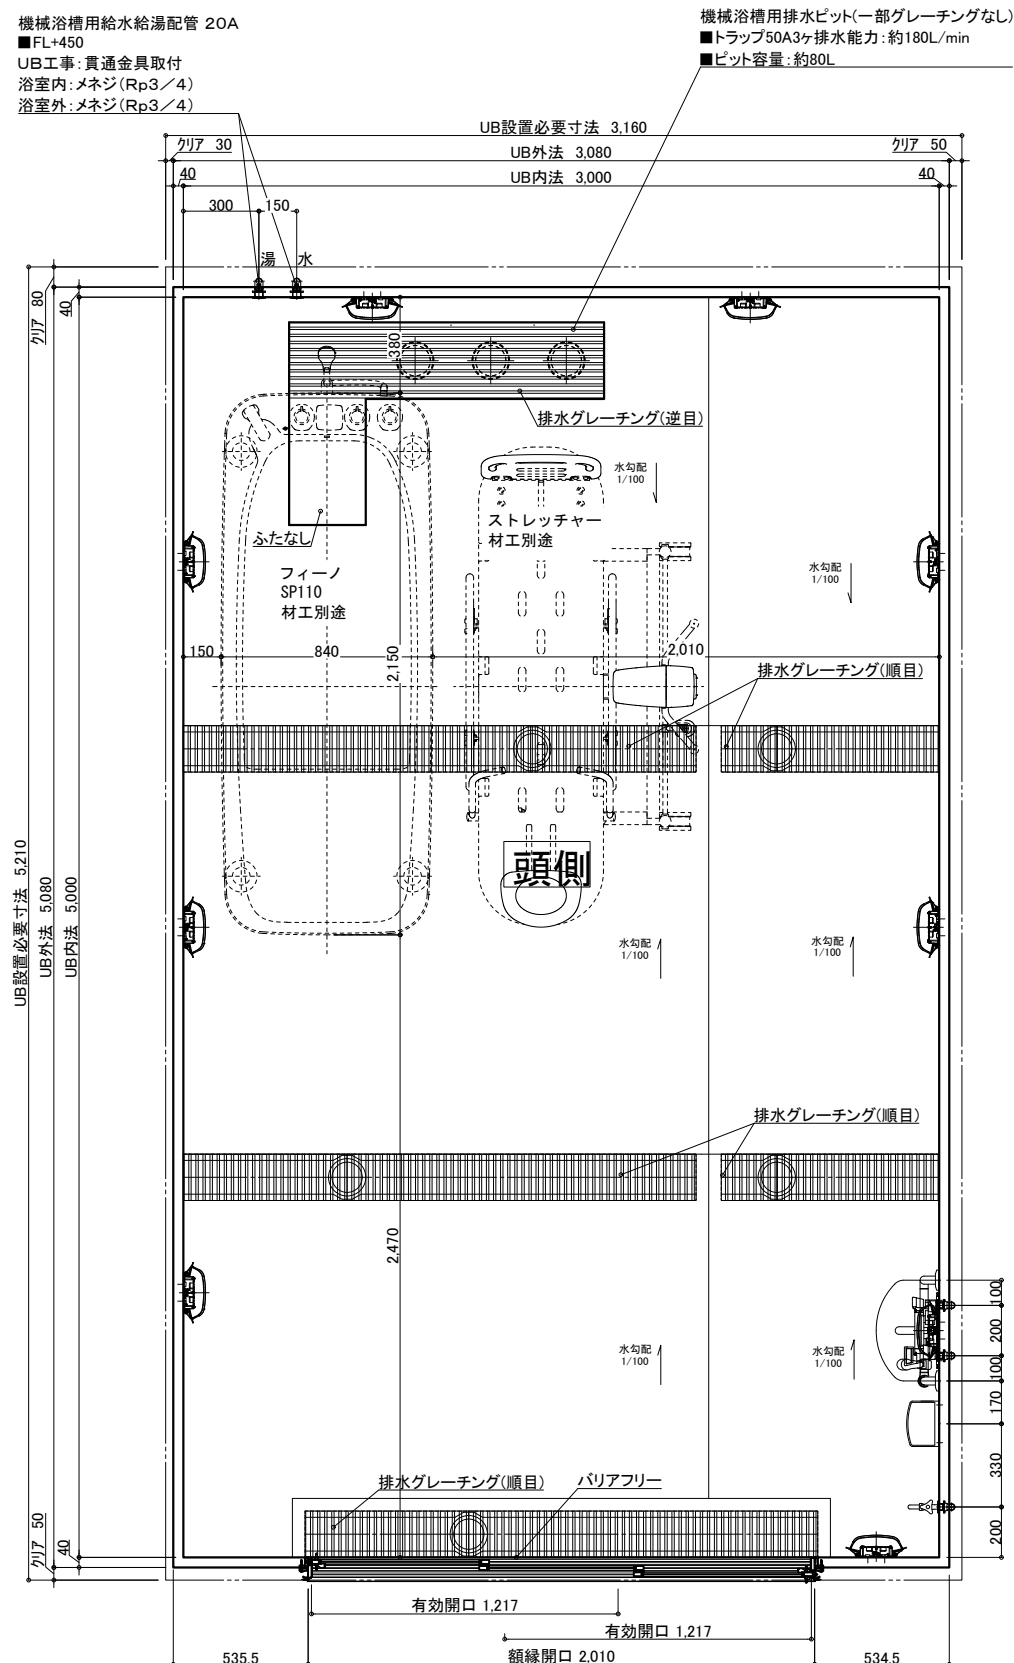


物件名: _____




<p>介護システムバス むしろりけあ 3000X ダイワ化成株式会社</p>	<p>ご手配時の注意事項</p> <ul style="list-style-type: none"> ◎仕様をご確認の上、受領印と日付の記入をお願いします。 ◎ご発注後の仕様変更につきましては、追加費用の発生となります。 ◎上記に伴い、納期も変更になりますのでご注意ください。 	<p>受領印</p> 	<table border="1"> <thead> <tr> <th colspan="2">製品図</th> </tr> </thead> <tbody> <tr> <td>図名</td> <td>SYK-3050C-L</td> </tr> <tr> <td></td> <td>U900 K501(F)L (1)</td> </tr> <tr> <td>図番</td> <td>U22 A—1 (1)</td> </tr> </tbody> </table>	製品図		図名	SYK-3050C-L		U900 K501(F)L (1)	図番	U22 A—1 (1)
製品図											
図名	SYK-3050C-L										
	U900 K501(F)L (1)										
図番	U22 A—1 (1)										



名 称				仕 様				カラー				数量				
本	浴槽	機械浴槽(フイーノ SP110) (据置)				材工別途		本	手すり	U型 400*800		ホワイト		1		
		壁	スタンダードパネル		エンボスアイボリー／エンボスピンク		体			スライドフック	樹脂製		ホワイト		1	
			床	FRP		メディアムグレー／ライトブラウン					UB工事：壁パネル開口まで		*オプション			
				天井	フラット天井						オフホワイト		フリー窓枠		ホワイト	
体	ドア	3枚引き戸 (両開き) 有効開口:1,217mm		シルキーホワイト		1		給 排 水	水栓金具	断熱カバー				1		
	収納	化粧棚		－		2				単水栓				1		
	照明	LED薄型照明		－		9				13A Rp1/2メネジ止め				3		
	洗面置き台	樹脂製				1				給水・給湯管		20A Rc3/4メネジ止め		2		
	鏡	防湿ミラー300*700*t5				1				排水管		塩ビ管 VP50				
										換気扇		UB工事：天井パネル開口まで		*オプション		

物件名: _____

介護システムバス とりけあ 3000X ダイワ化成株式会社	ご手配時の注意事項	受領印	縮尺	1/30 (A3)	製品図
	◎仕様をご確認の上、受領印と日付の記入をお願いします。 ◎ご発注後の仕様変更につきましては、追加費用の発生となります。 ◎上記に伴い、納期も変更になりますのでご注意ください。	日付 2023.10.20	図名 SYK-3050C-ML U900 K501(F)ML (1) 図番 U22 A-1 (1)		

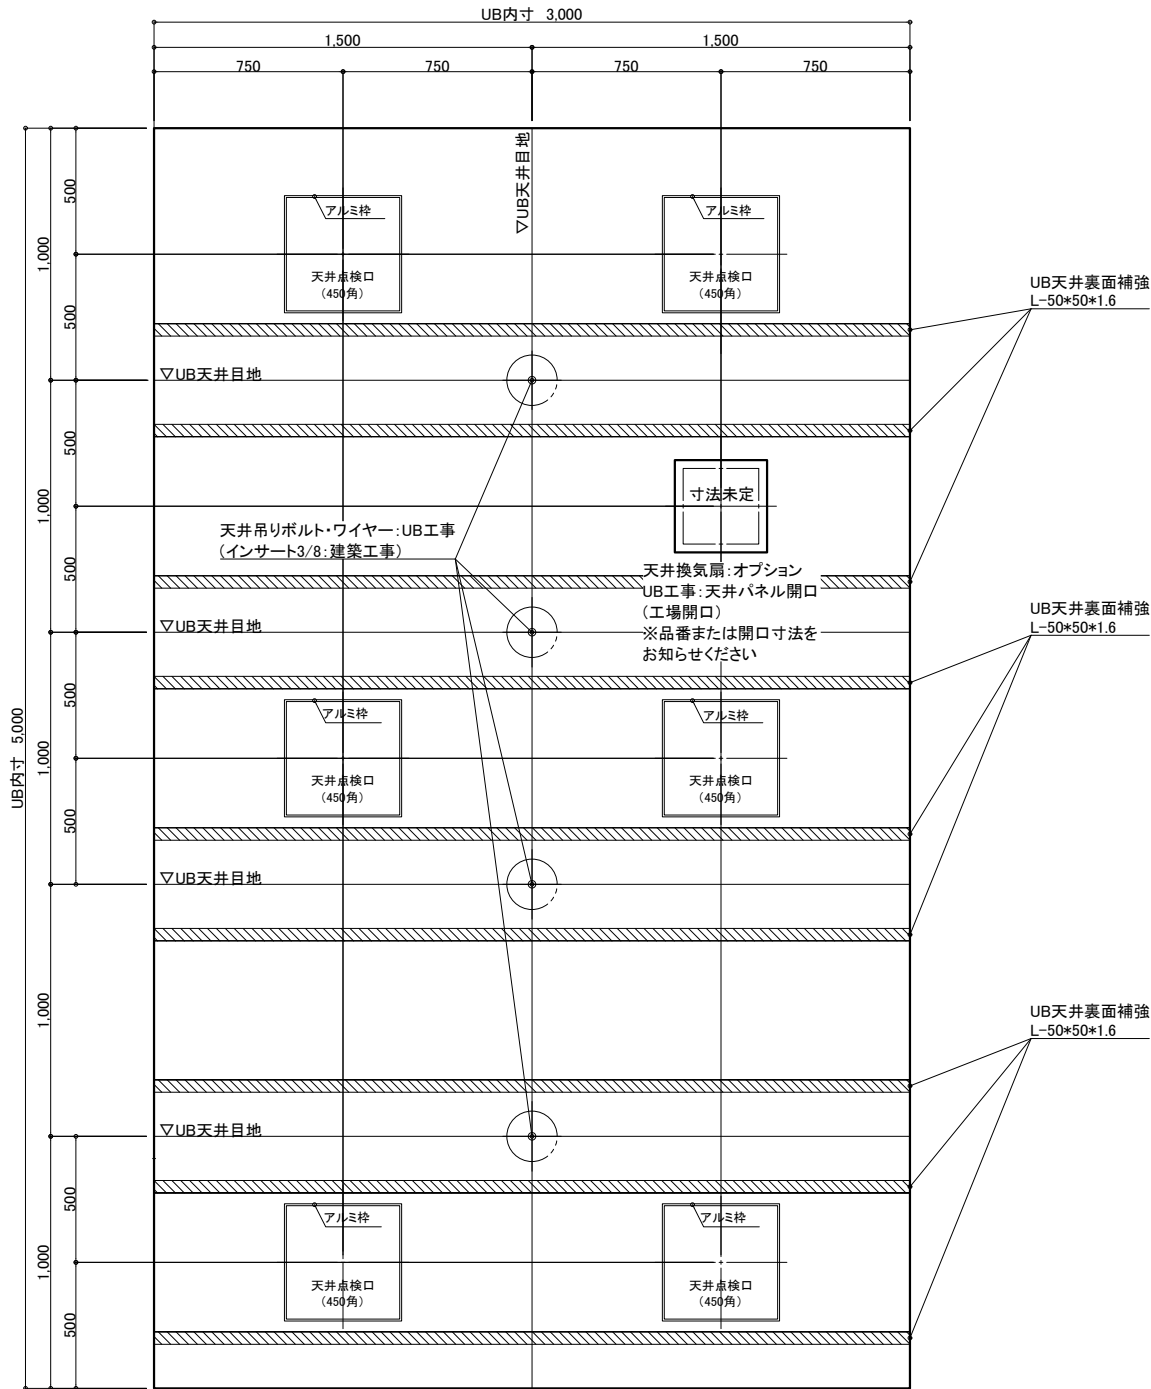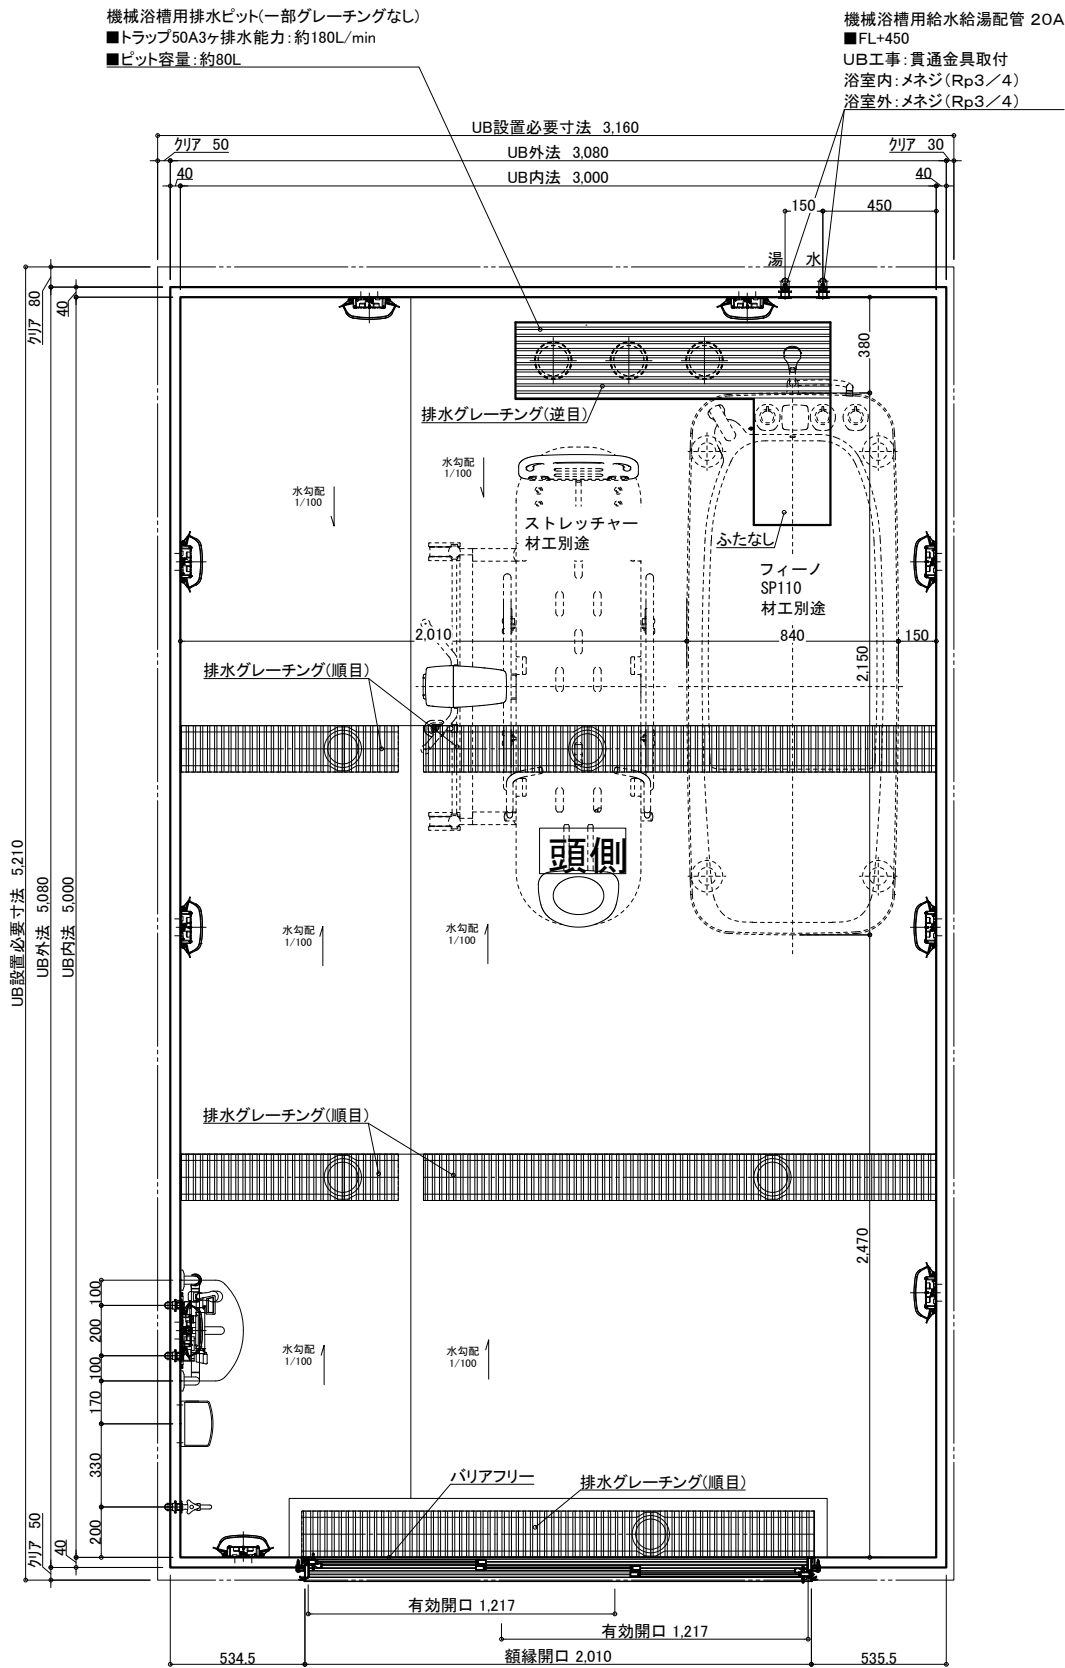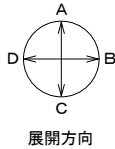

天井伏図



名 称	仕 様	カラー	数量	名 称	仕 様	カラー	数量
本 体	浴槽	機械浴槽(フィーノ SP110) (据置)	材工別途	手すり	U型 400*800	ホワイト	1
	壁	スタンダードパネル	エンボスアイボリー/エンボスピンク	スライドフック	樹脂製	ホワイト	1
	床	FRP	ミディアムグレー/ライトブラウン	ナースコール加工	UB工事: 壁パネル開口まで		*オプション
	天井	フラット天井	オフホワイト	窓枠	フリー窓枠	ホワイト	*オプション
	ドア	3枚引き戸(両開き)有効開口: 1,217mm	シルキーホワイト	1	洗い場水栓: サーマスイッチシャワーシャワーホース 2m		1
付 属	収納	化粧棚	—	2	断熱カバー		1
	照明	LED薄型照明	—	9	単水栓		1
	洗面置き台	樹脂製	1	給 水栓金具	13A Rp1/2メネジ止め		3
	鏡	防湿ミラー300*700*15	1	給水・給湯管	20A Rc3/4メネジ止め		2
				排水管	塩ビ管 VP50		
				換気扇	UB工事: 天井パネル開口まで		*オプション

物件名: _____

介護システムバス
ゆとりけあ
3000X
ダイワ化成株式会社


ご手配時の注意事項
◎仕様をご確認の上、受領印と日付の記入をお願いします。
◎ご発注後の仕様変更につきましては、追加費用の発生となります。
◎上記に伴い、納期も変更になりますのでご注意ください。

受領印
縮尺 1/30 (A3)
日付 2023.10.20
製品図
図名 SYK-3050C-MR
図番 U900 K501(F)MR (1)
U22_A_-1 (1)

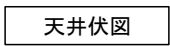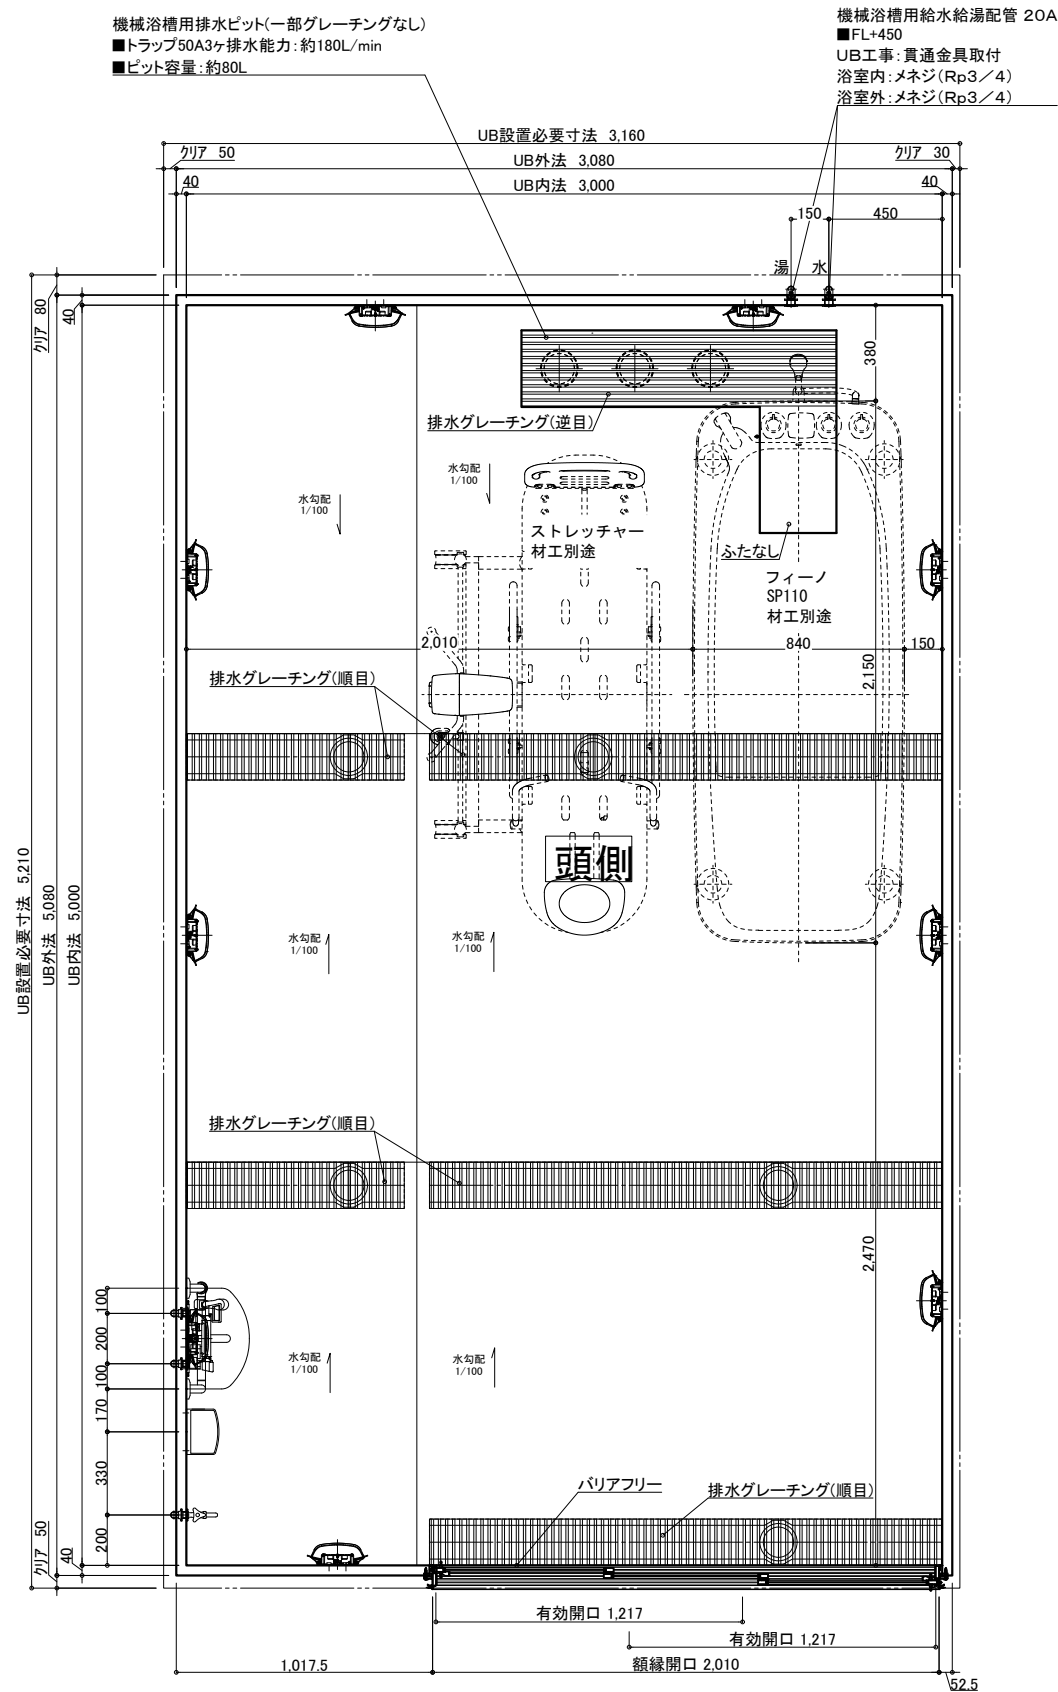

名 称				仕 様				カラー				数量			
本	浴槽	機械浴槽(フイーノ SP110) (据置)		材工別途		本	手すり	U型 400*800		ホワイト		1			
		スライドフック						樹脂製		ホワイト					
		ナースール加工窓枠						UB工事:壁パネル開口まで フリー窓枠		*オプション					
		窓枠						フリー窓枠		*オプション					
								ホワイト							
体	壁	スタンダードパネル		エンボスアイボリー／エンボスピンク		給排水	水栓金具	断熱カバー		1					
		FRP		ミディアムグレー／ライトブラウン				洗い場水栓:サーモスイッチシャワー シャワーホース 2m							
		フラット天井		オフホワイト				単水栓							
		3枚引き戸(両開き)有効開口:1,217mm		シルキーホワイト				13A Rp1/2メネジ止め							
		化粧棚		—				20A Rc3/4メネジ止め							
		LED薄型照明		—				2							
		洗面置き台		樹脂製				1							
鏡	防湿ミラー300*700*15		1		排水	排水管	塩ビ管 VP50		1						
							換気扇								
							UB工事:天井パネル開口まで								
										*オプション					

入をお願いします。 追加費用の発生となります。 ご注意ください。	受領印	縮尺 1/30 (A3)	製品図
		日付 2023.10.20	図名 SYK-3050C-R
			図番 U900 K501(F)R (1)
			U22_A_-1 (1)

<p>紹介システムパス</p> <h1>ゆとりけあ</h1> <p>3000X</p> <p>ダイワ化成株式会社</p>	<p>ご手配時の注意事項</p> <ul style="list-style-type: none"> ◎仕様をご確認の上、受領印と日付の記入をお願いします。 ◎ご発注後の仕様変更につきましては、追加費用の発生となります。 ◎上記に伴い、納期も変更になりますのでご注意ください。 	<p>受領印</p> 	<table border="1"> <thead> <tr> <th colspan="2">製品図</th> </tr> </thead> <tbody> <tr> <td>図名</td> <td>SYK-3050C-R</td> </tr> <tr> <td></td> <td>U900 K501(F)R (1)</td> </tr> <tr> <td>図番</td> <td>U22_A_-1 (1)</td> </tr> </tbody> </table>	製品図		図名	SYK-3050C-R		U900 K501(F)R (1)	図番	U22_A_-1 (1)
製品図											
図名	SYK-3050C-R										
	U900 K501(F)R (1)										
図番	U22_A_-1 (1)										