




天井伏図

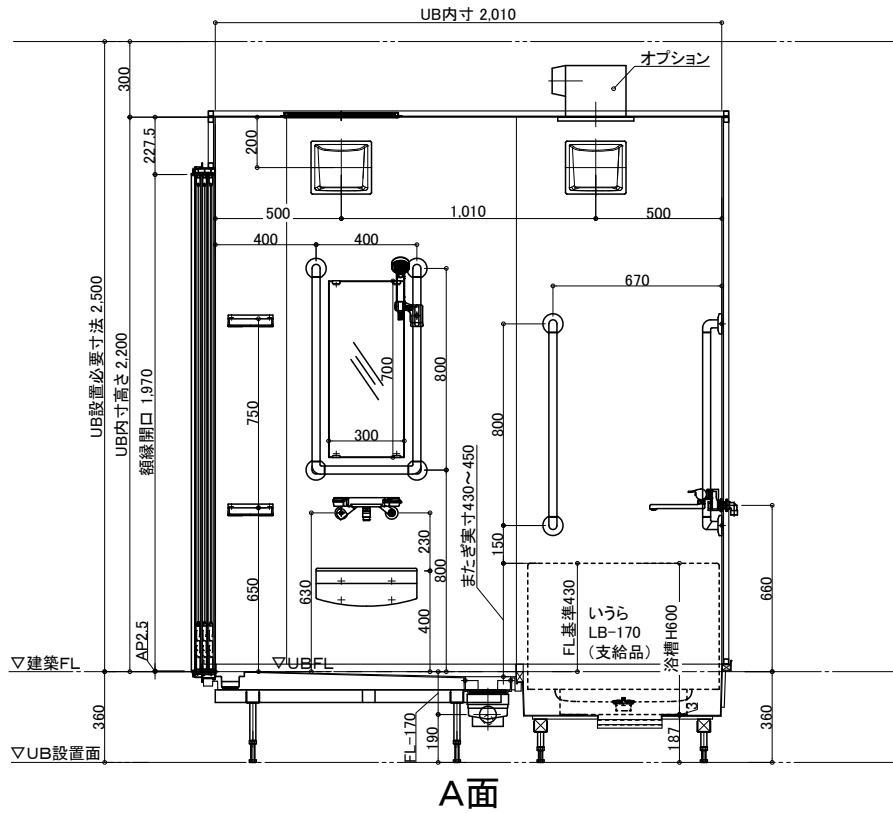


A面

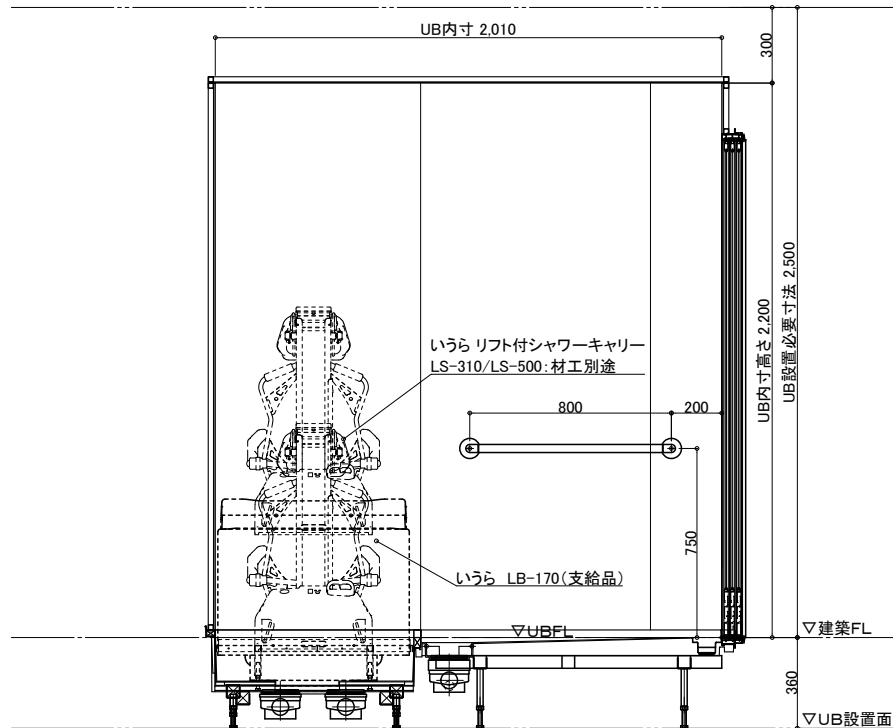

C面

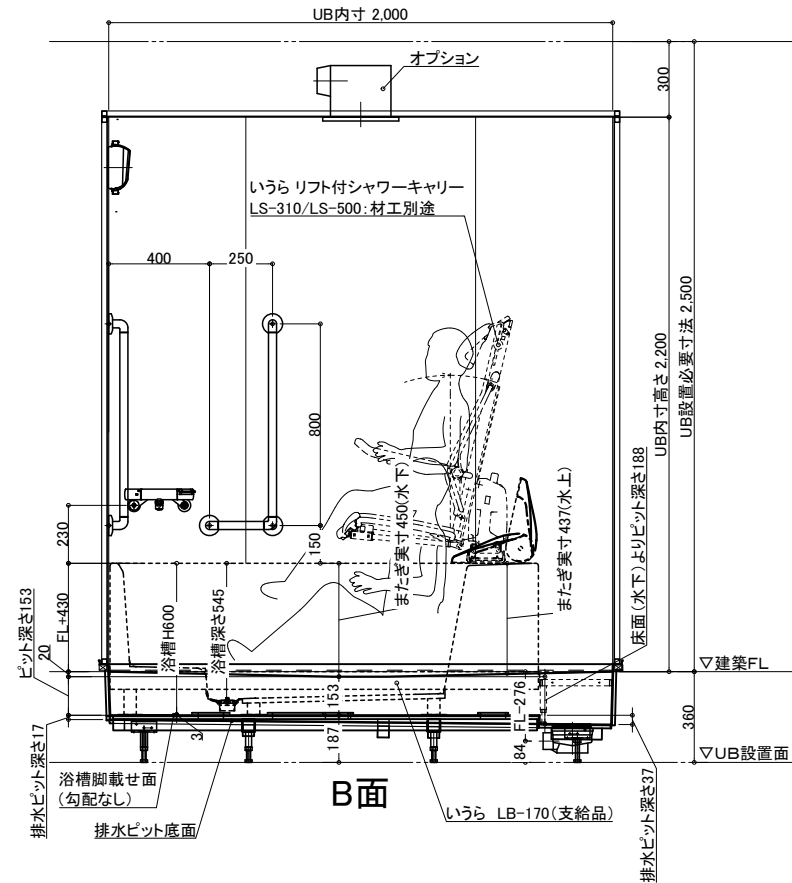

B面

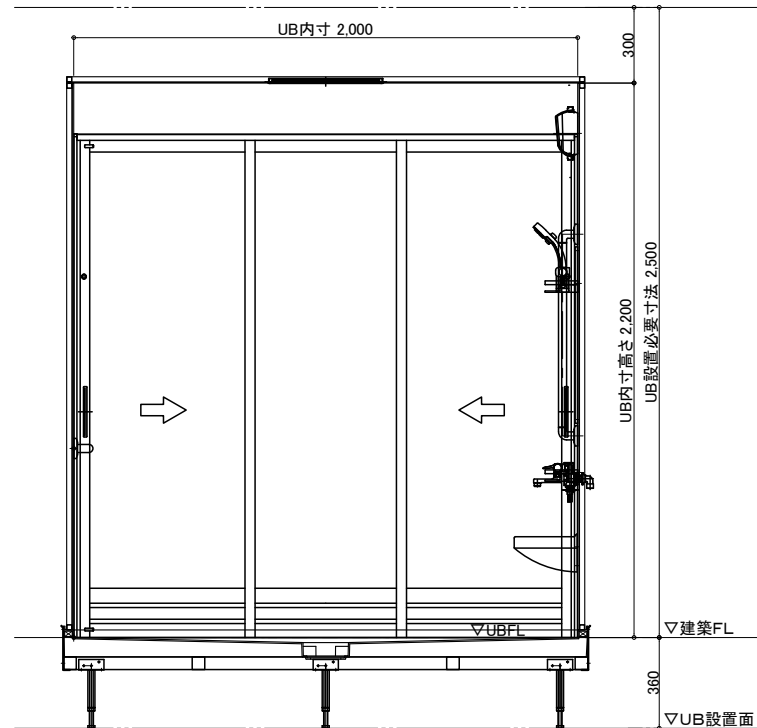

D面

名称	仕様	カラー	数量	名称	仕様	カラー	数量
浴槽	いaura LB-170	—	支給品	手すり	U型 400*800	ホワイト	1
壁	スタンダードパネル/ハイグレードパネル(*)	—	—	手すり	L型 250*800	ホワイト	1
床	FRP	ミディアムグレー/ライトブラウン	—	手すり	I型 800	ホワイト	2
天井	フラット天井	オフホワイト	—	スライドフック	樹脂製	ホワイト	1
ドア	3枚引き戸(両開き)有効開口:1194	シルキーホワイト	1	ナースコール加工	壁パネル開口まで	*オプション	—
収納	化粧棚	—	2	窓枠	フリー窓枠	ホワイト	*オプション
照明	LED薄型照明	—	2	給排水栓	洗い場水栓:サーモスイッチシャワーシャワーホース 2m	—	1
鏡	防湿ミラー300*700*15	—	1	水栓金具	浴槽水栓:サーモ壁付浴槽水栓	—	1
洗面置き台	樹脂製	—	1	断熱カバー	—	—	2
リフト	いaura リフト付きシャワーキャリー LS-310/500	材工別途	—	給水・給湯管	Rp1/2メネジ止め	—	—
				排水管	塩ビ管 VP50	—	—
				換気扇	UB工事:天井パネル開口まで	*オプション	—

物件名:

ご手配時の注意事項

受領印


介護システムバス
ゆとりけあ
ベーシック
ダイワ化成株式会社

◎仕様をご確認の上、受領印と日付の記入をお願いします。
◎ご発注後の仕様変更につきましては、追加費用の発生となります。
◎上記に伴い、納期も変更になりますのでご注意ください。

縮尺 1/30 (A3)
日付 2023.03.20



製品図
図名 SYL-2020 F01-L
図番 U901 YLF201L2
U22_A__-1

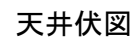

物件名: _____

—受領印—

◎仕様をご確認の上、受領印と日付の記入をお願いします。





◎ご発注後の仕様変更につきましては、追加費用の発生となります。

◎上記に伴い、納期も変更になりますのでご注意ください。

縮尺	1/30 (A3)
日付	2023.03.20

製品図
図名 SYL-2020 F01-R
U901 YLF201R2
図番 U22_A_-1


介護システムバス
ゆとりけあ
ベーシック
ダイワ化成株式会社

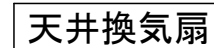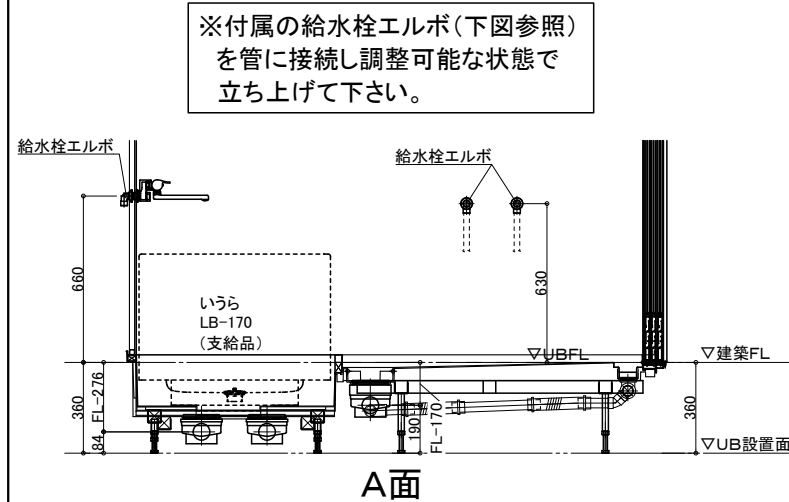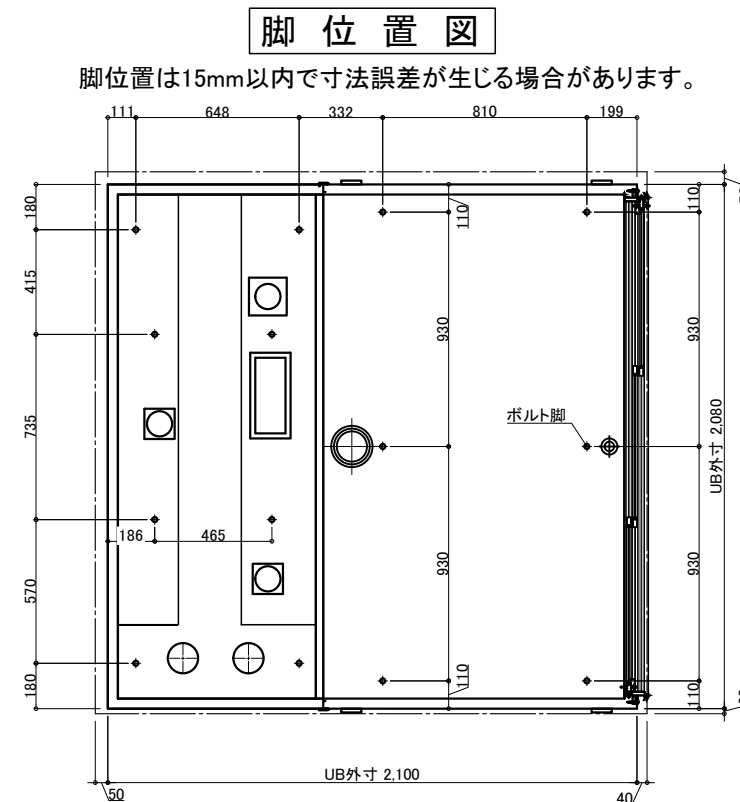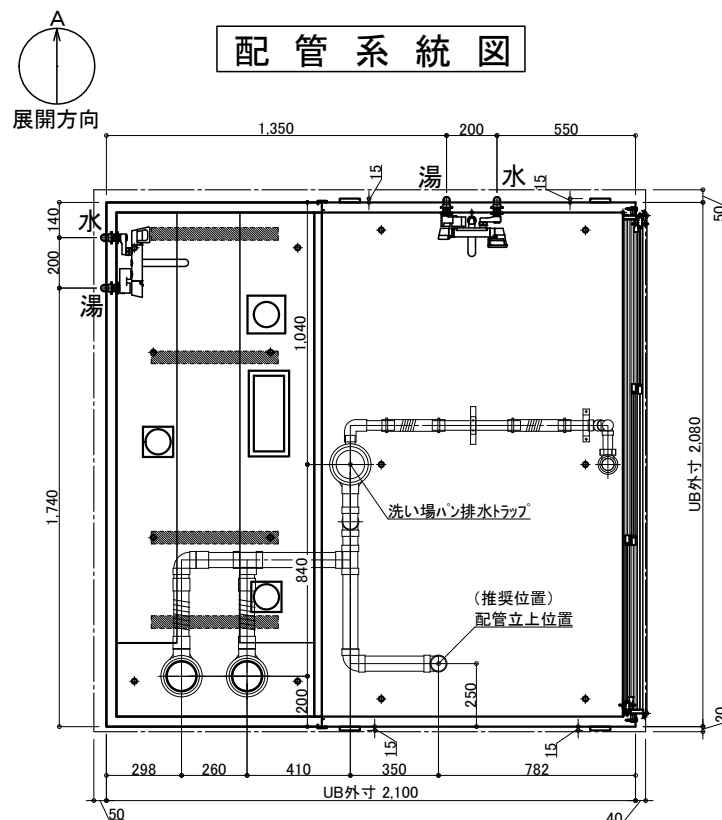

材工別途(オプションでの用意あり)

メーカー・品番・開口サイズをお知らせください


UB工事:天井パネル開口まで
以降全て一次側設備・電気工事

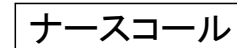





材工別途

設置の場合は位置・開口サイズをお知らせください


UB工事:壁パネル開口まで
以降全て一次側設備・電気工事

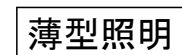

LED薄型照明
MA44S+LED
*2灯

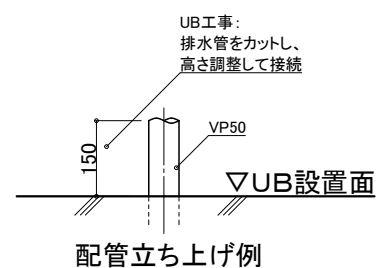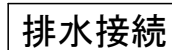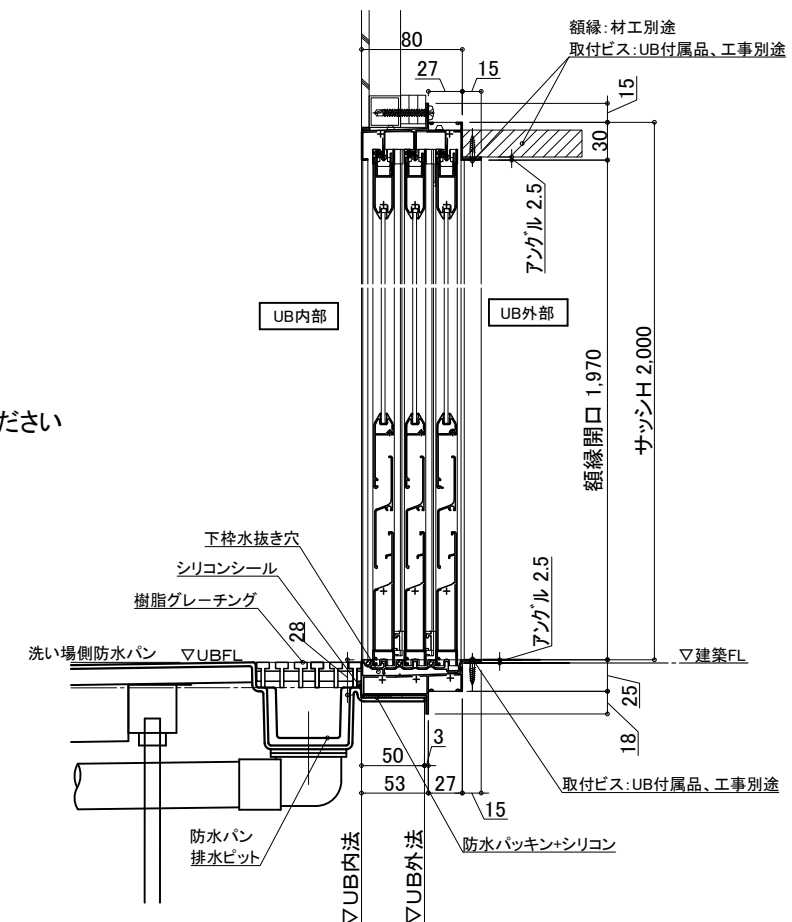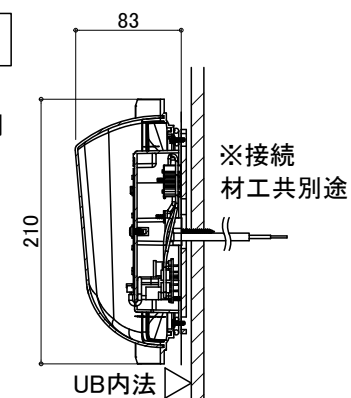


※排水管立ち上げ位置は防水パン
脚位置より逃げて立ち上げて下さい

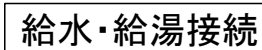

- 一次側設備工事：
・給水管の立上（※樹脂管推奨）
・給水栓エルボとの事前接続工事

- UB工事:
・UB内へ引込

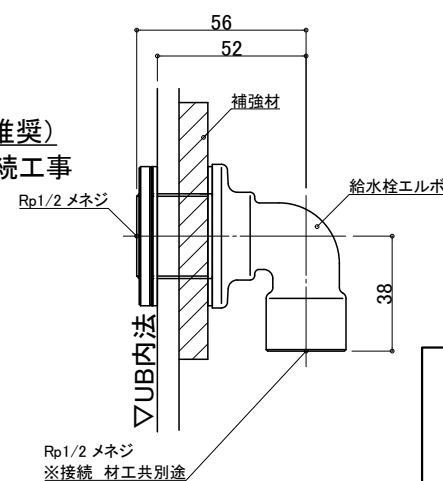

物件名:

介護システムバス
ゆとりけあ
ベーシック
タイワ化成株式会社

— ご手配時の注意事項

◎仕様をご確認の上、受領印と日付の記入をお願いします。
◎ご発注後の仕様変更につきましては、追加費用の発生となります。
◎上記に伴い、納期も変更になりますのでご注意ください。

—受領印—

縮尺

図名 設備図
SYL-2020 F01-R
図番 U901 YLF201RS2
U22_A -1

