




天井伏図

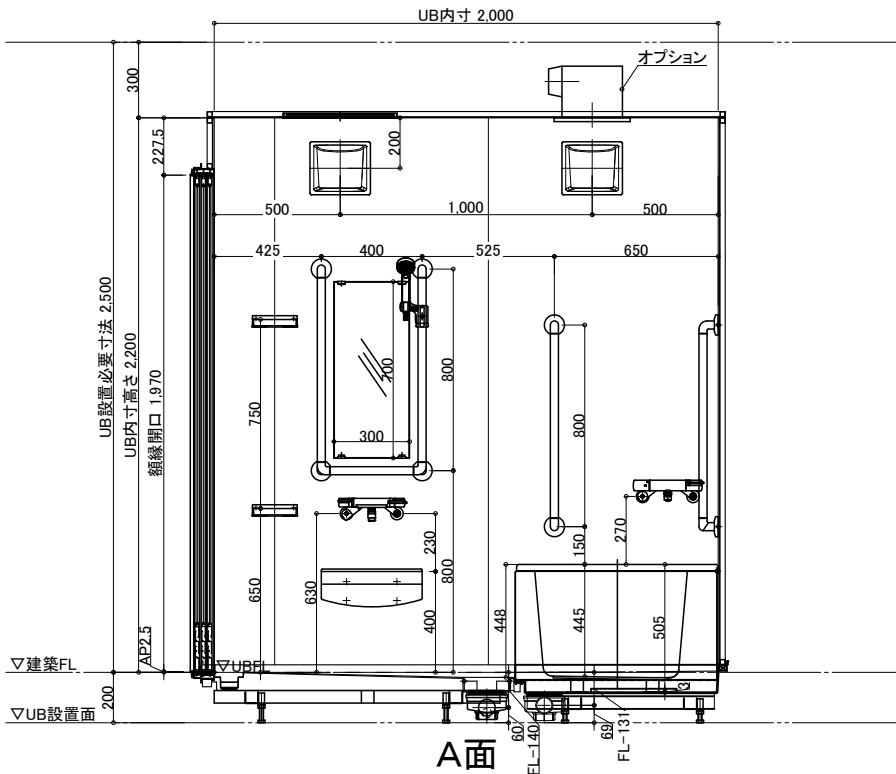


A面

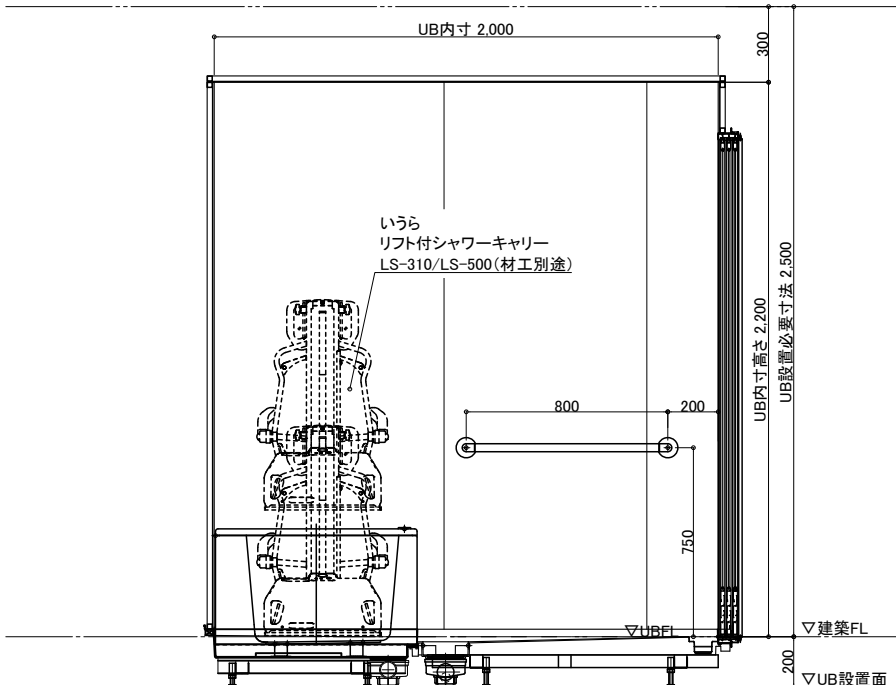

C面

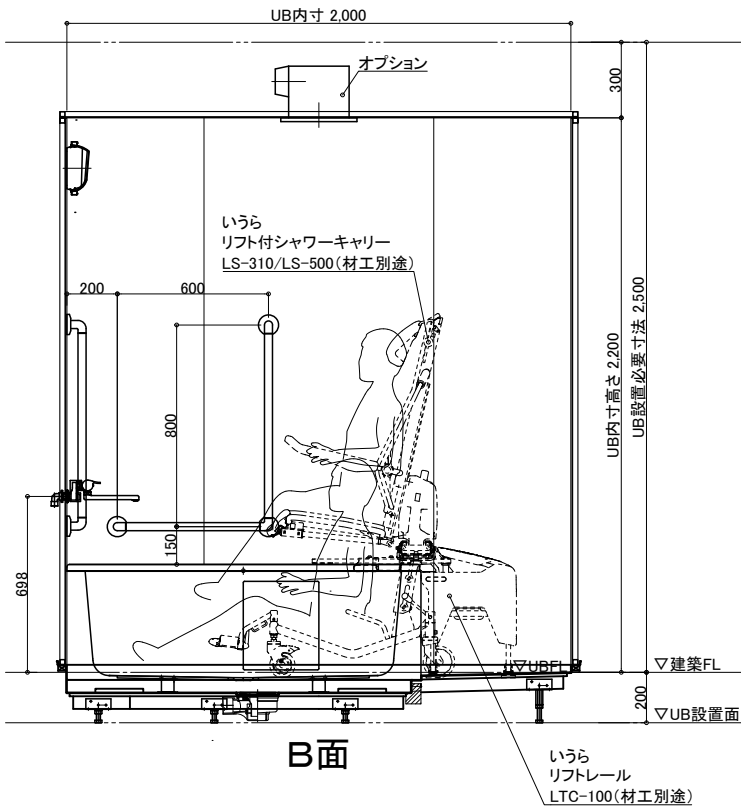

B面

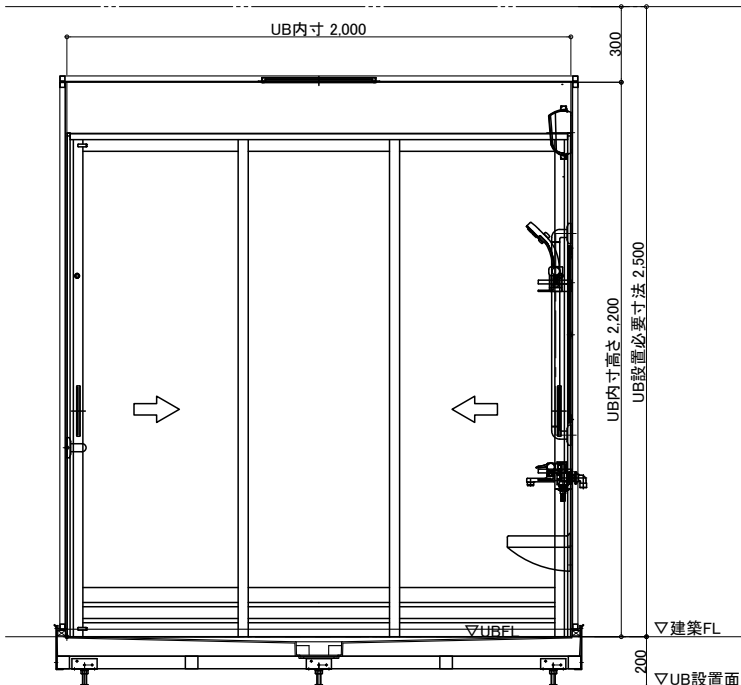

D面

名称	仕様	カラー	数量	名称	仕様	カラー	数量
浴槽	FRP浴槽 FP-1480W ステップ無 ポップアップ栓	ホワイト	1	手すり	U型 400*800 L型 600*800 I型 800	ホワイト	1 1 2
エブロン	ABS	ホワイト		スライドフック	樹脂製	ホワイト	1
壁	スタンダードパネル/ハイグレードパネル	(*)		フロフト	巻きフタ	ホワイト	*オプション
床	FRP	ミディアムグレー/ライトブラウン		ナースコール加工	UB工事: 壁パネル開口まで		*オプション
天井	フラット天井	オフホワイト		窓枠	フリー窓枠	ホワイト	*オプション
ドア	3枚引き戸 (両開き) 有効開口: 1194	シルキーホワイト	1	洗い場水栓	サーモスイッチシャワー シャワーホース 2m		1
収納	化粧棚	—	2	浴槽水栓	サーモ壁付浴槽水栓		1
照明	LED薄型照明	—	2	断熱カバー			2
鏡	防湿ミラー300*700*t5	—	1	給水・給湯管	Rp1/2メネジ止め		
洗面置き台	樹脂製	—	1	排水管	塩ビ管 VP50		
リフト	いうら リフト付シャワーキャリー・リフト LS-310/LS-500・LTC-100			換気扇	UB工事: 天井パネル開口まで		*オプション

物件名:

ご手配時の注意事項

受領印


介護システムバス
ゆとりけあ
ベーシック
ダイワ化成株式会社

◎仕様をご確認の上、受領印と日付の記入をお願いします。
◎ご発注後の仕様変更につきましては、追加費用の発生となります。
◎上記に伴い、納期も変更になりますのでご注意ください。



縮尺 1/30 (A3)
日付 2023.03.20




製品図
図名 SYL-2020 I01-L
図番 U901 YLI201(200)L2
U22_A_-1

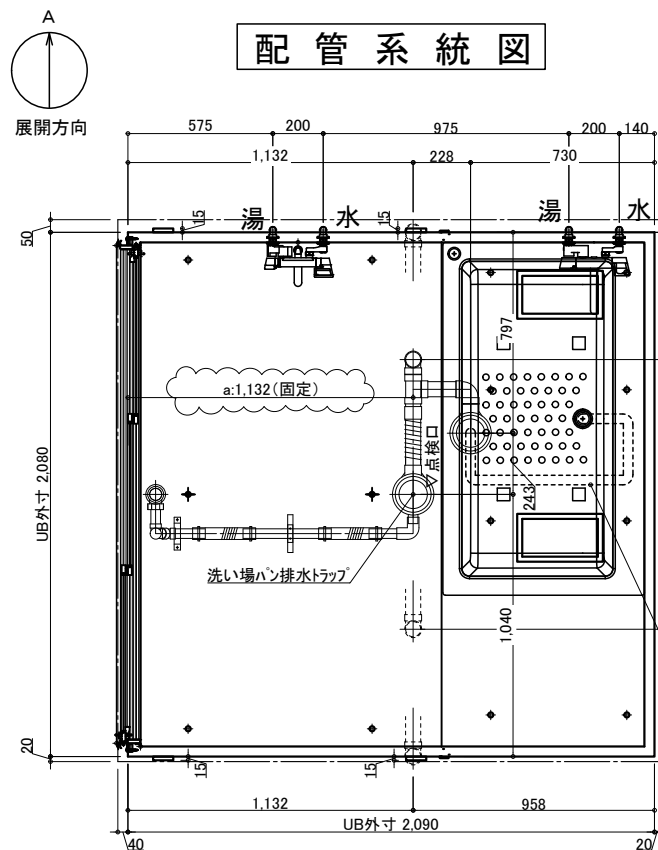

※配管立上位置は制限があります。
指定のa,b寸法で立ち上げてください。
a: 1132 (固定値)
b: 250 (推奨位置)
(b: 0~505、b': 1575~2080
の範囲で調整可能)

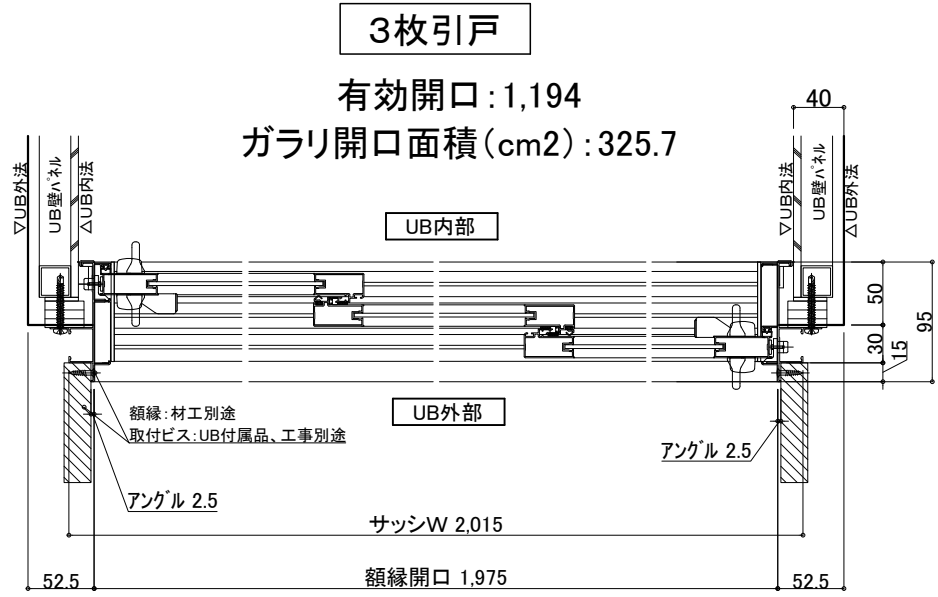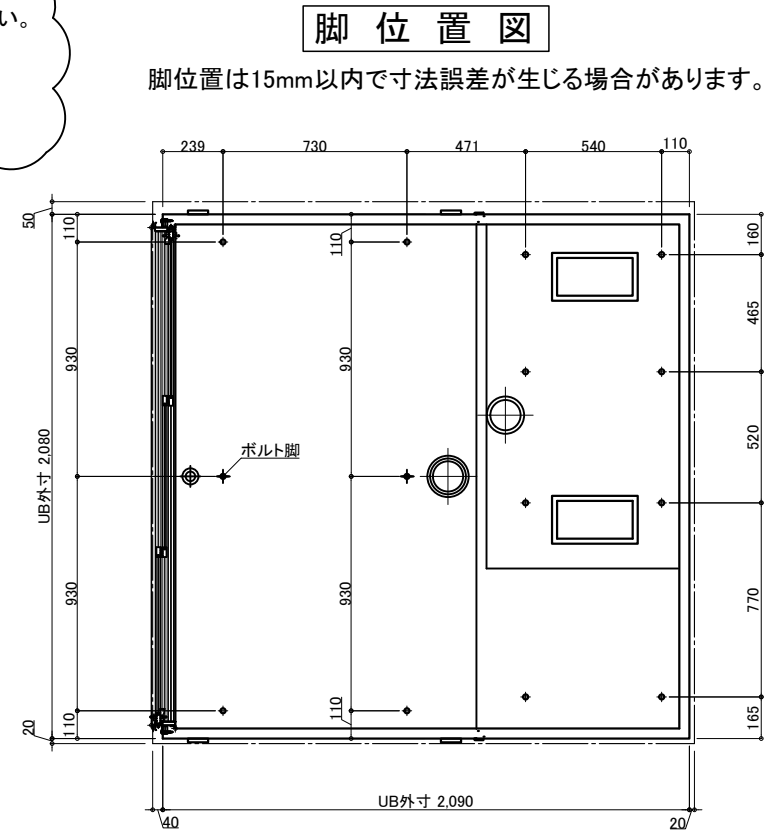

※付属の給水栓エルボ(下図参照)
を管に接続し調整可能な状態で
立ち上げて下さい。

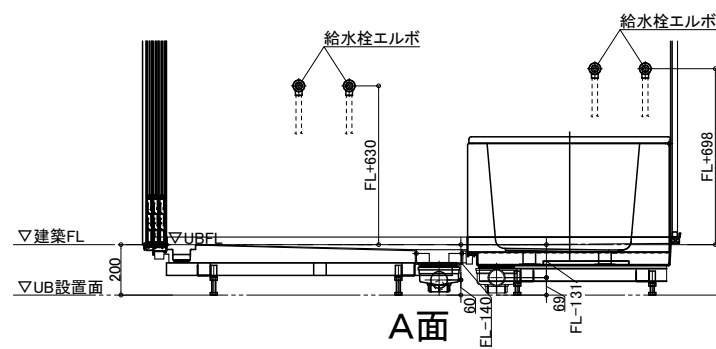


天井換気扇


材工別途 (オプションでの用意あり)
メーカー・品番・開口サイズをお知らせください
UB工事: 天井パネル開口まで
以降全て一次側設備・電気工事

ナースコール

材工別途
設置の場合は位置・開口サイズをお知らせください
UB工事: 壁パネル開口まで
以降全て一次側設備・電気工事

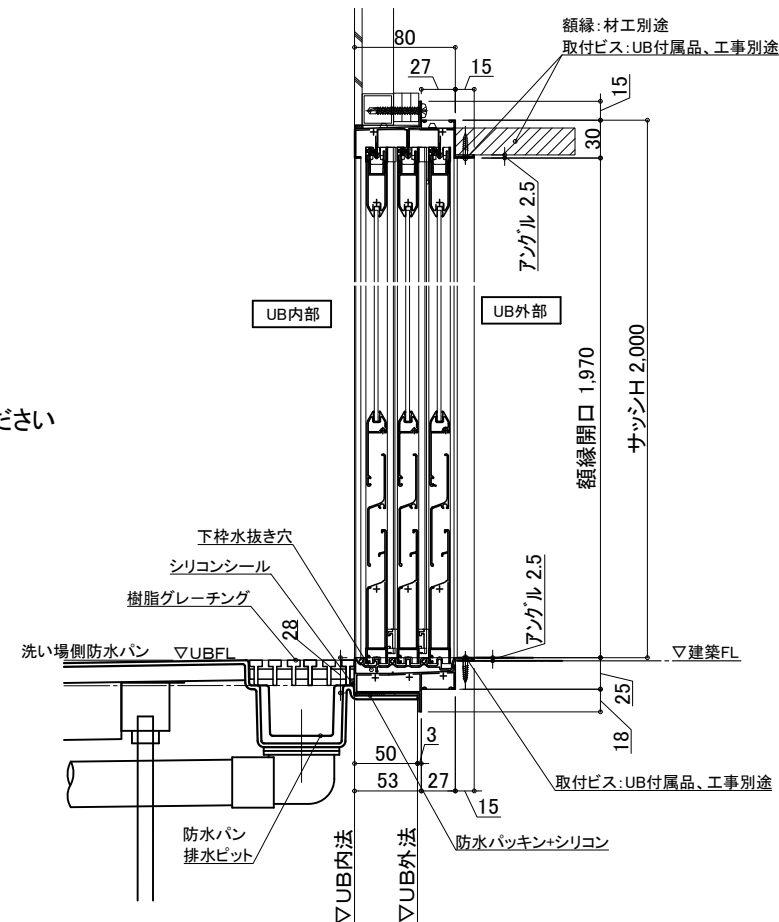

排水接続 *埋め込み必要

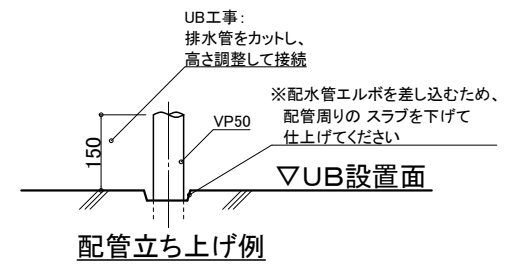


※排水管立ち上げ位置は指定寸法で立ち上げて下さい

※排水管立ち上げ位置は防水パン
脚位置より逃げて立ち上げて下さい


給水・給湯接続

- 一次側設備工事:
 - ・給水管の立上 (※樹脂管推奨)
 - ・給水栓エルボとの事前接続工事
- UB工事:
 - ・UB内へ引込

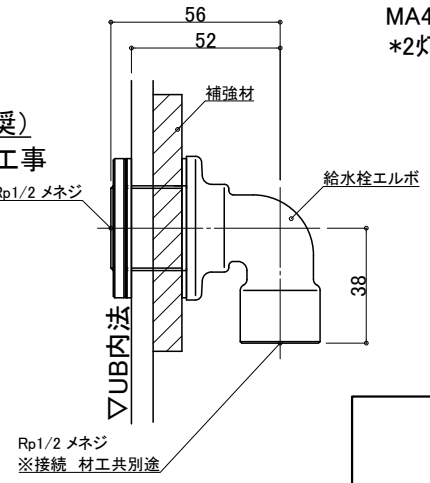

薄型照明

LED薄型照明
MA44S+LED
*2灯

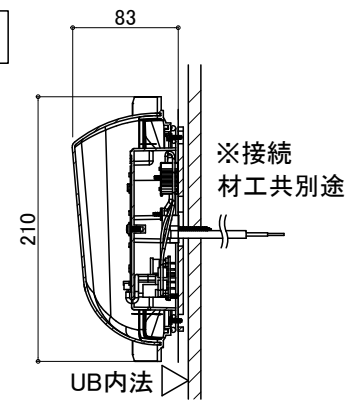


物件名:


ご手配時の注意事項 ◎仕様をご確認の上、受領印と日付の記入をお願いします。 ◎ご発注後の仕様変更につきましては、追加費用の発生となります。 ◎上記に伴い、納期も変更になりますのでご注意ください。	受領印	縮尺	設備図
		日付 2023.03.20	図名 SYL-2020 I01-L 図番 U901 YLI201(200)LS U22_A_-1

介護システムバス
ゆとりけあ
ベーシック
ダイワ化成株式会社


天井伏凶

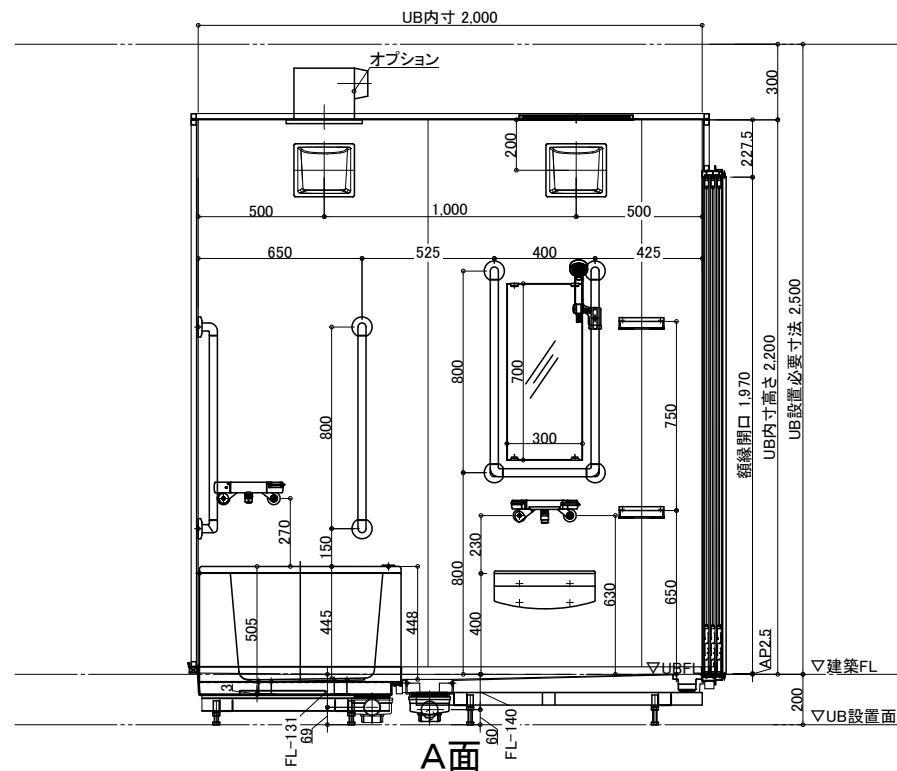


A面

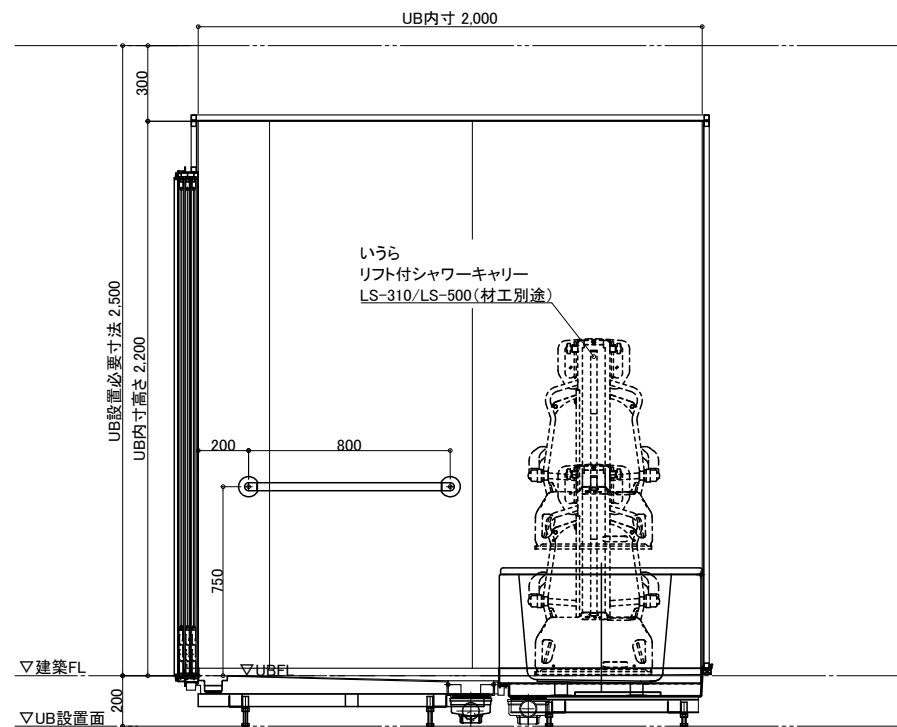

C面

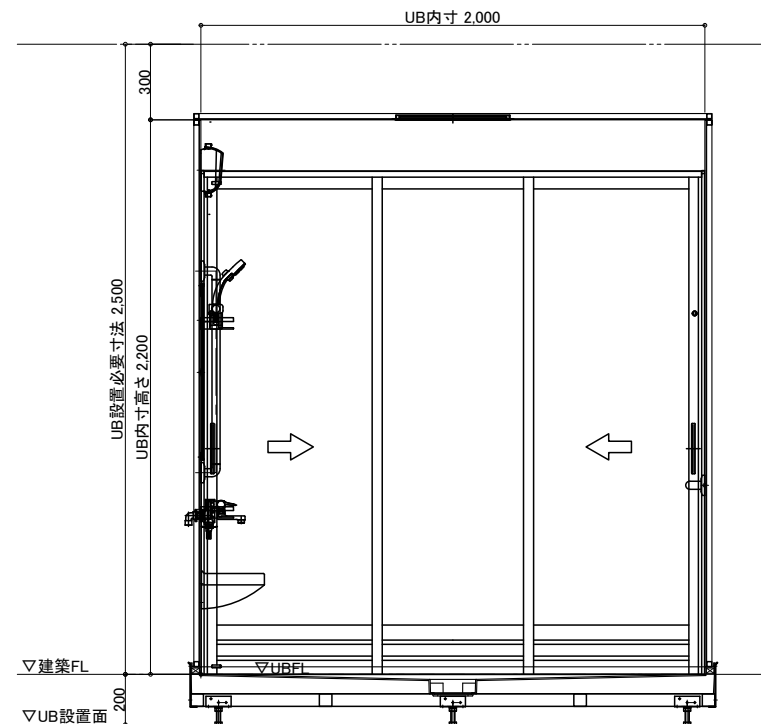

B面

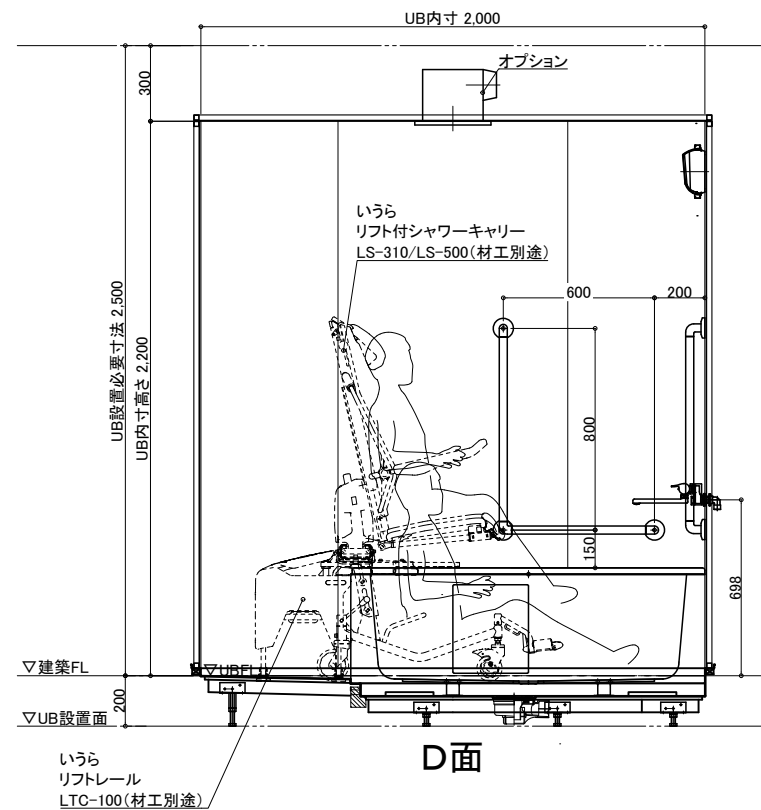

D面

名 称				仕 様				カラー				数量			
本 体	浴槽	FRP浴槽 FP-1480W ステップ無 ポップアップ栓	ホワイト	1	本 体	手すり	U型 400*800	ホワイト	1						
	エプロン	ABS	ホワイト				L型 600*800	ホワイト	1						
							I型 800	ホワイト	2						
	壁	スタンダードパネル／ハイレードパネル (*)				スライドフック	樹脂製	ホワイト	1						
	床	FRP	ミディウムグレー／ライトブラウン			フロワタ	巻きフタ	ホワイト	*オプション						
	天井	フラット天井	オフホワイト	ナースコール加工		UB工事:壁パネル開口まで	*オプション								
	ドア	3枚引き戸 (両開き) 有効開口:1194	シルキーホワイト	1		窓枠	フリー窓枠	ホワイト	*オプション						
	収納	化粧棚	—	2		給 水 配 水	水栓金具	洗い場水栓: サーマスイッチシャワー シャワーホース 2m	1						
	照明	LED薄型照明	—	2				浴槽水栓: サーマ壁付浴槽水栓	1						
	鏡	防湿ミラー300*700*t5	—	1				断熱カバー	2						
洗面置き台	樹脂製		1												
リフト	いすら リフト付シャワーキャリー・リフト LS-310/LS-500・LTC-100			別途	給水・給湯管	Rp1／2メネジ止め									
					排水管	塩ビ管 VP50									
					換気扇	UB工事:天井パネル開口まで		*オプション							

物件名:

—ご手配時の注意事項

—受領印—

◎仕様をご確認の上、受領印と日付の記入をお願いします。

◎ご注文後の仕様変更につきましては、追加費用の発生となります。

◎上記に伴い、納期も変更になりますのでご注意ください。

縮尺 1/30 (A3)

日付 2023.03.20



— 100 —

製品図

図名 製品図

U901 YLI201(200)R2


图号 U22 A -1

介護システムバス
ゆとりけあ
ベーシック
ダイワ化成株式会社




配管系統図


※配管立上位置は制限があります。
指定のa,b寸法で立ち上げてください。
a:1132(固定値)
b:250(推奨位置)
(b:0~505、b':1575~2080
の範囲で調整可能)

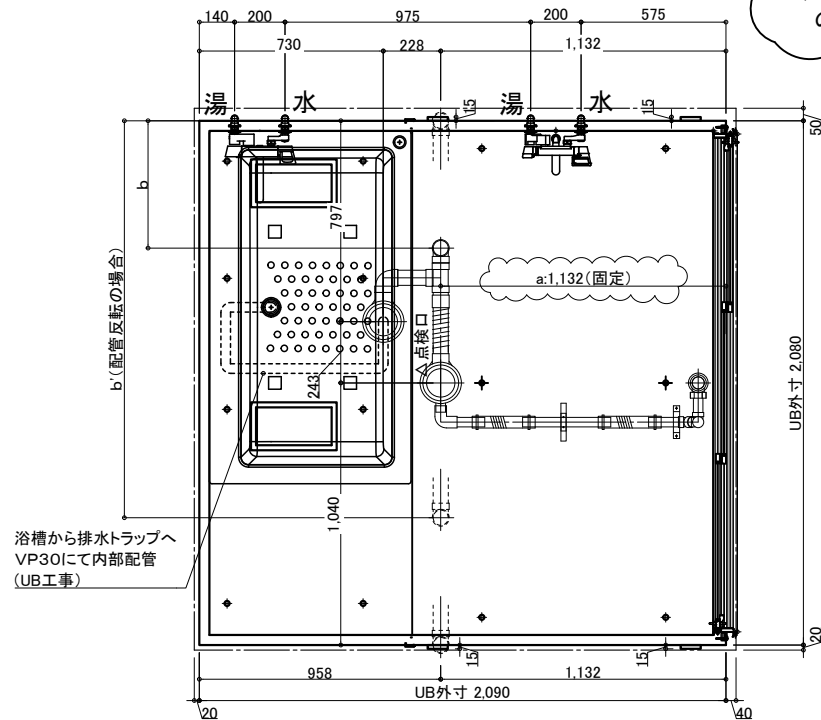

※付属の給水栓エルボ(下図参照)
を管に接続し調整可能な状態で
立ち上げて下さい。

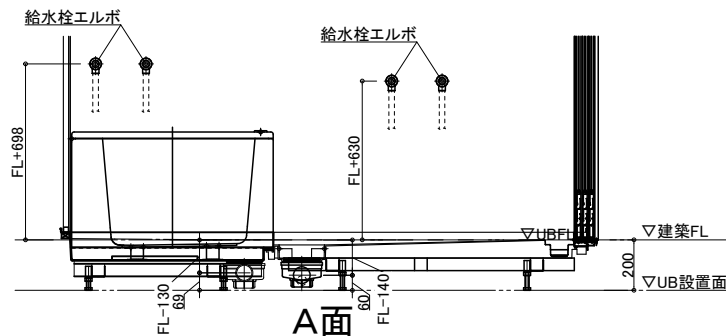

排水接続 *埋め込み必要

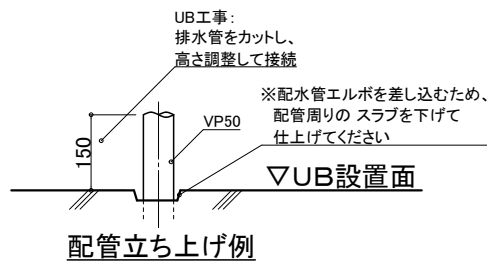


※排水管立ち上げ位置は指定寸法で立ち上げて下さい

※排水管立ち上げ位置は防水パン
脚位置より逃げて立ち上げて下さい

脚位置図

脚位置は15mm以内で寸法誤差が生じる場合があります。

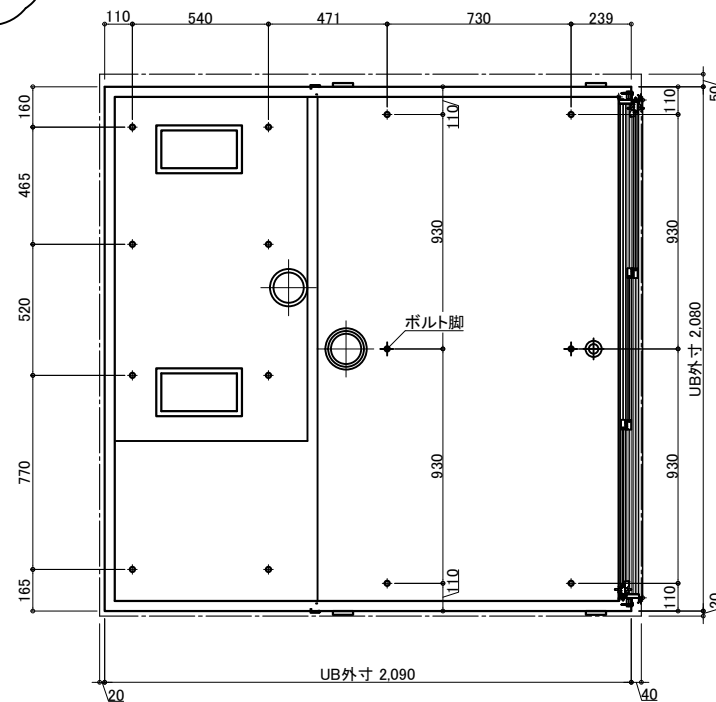

天井換気扇

材工別途(オプションでの用意あり)

メーカー・品番・開口サイズをお知らせください

UB工事:天井パネル開口まで
以降全て一次側設備・電気工事

ナースコール


材工別途

設置の場合は位置・開口サイズをお知らせください

UB工事:壁パネル開口まで
以降全て一次側設備・電気工事


薄型照明

LED薄型照明
MA44S+LED
*2灯

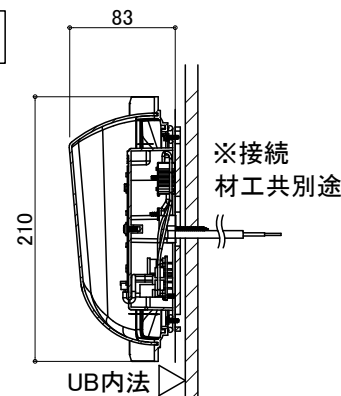

3枚引戸

有効開口:1,194
ガラリ開口面積(cm2):325.7

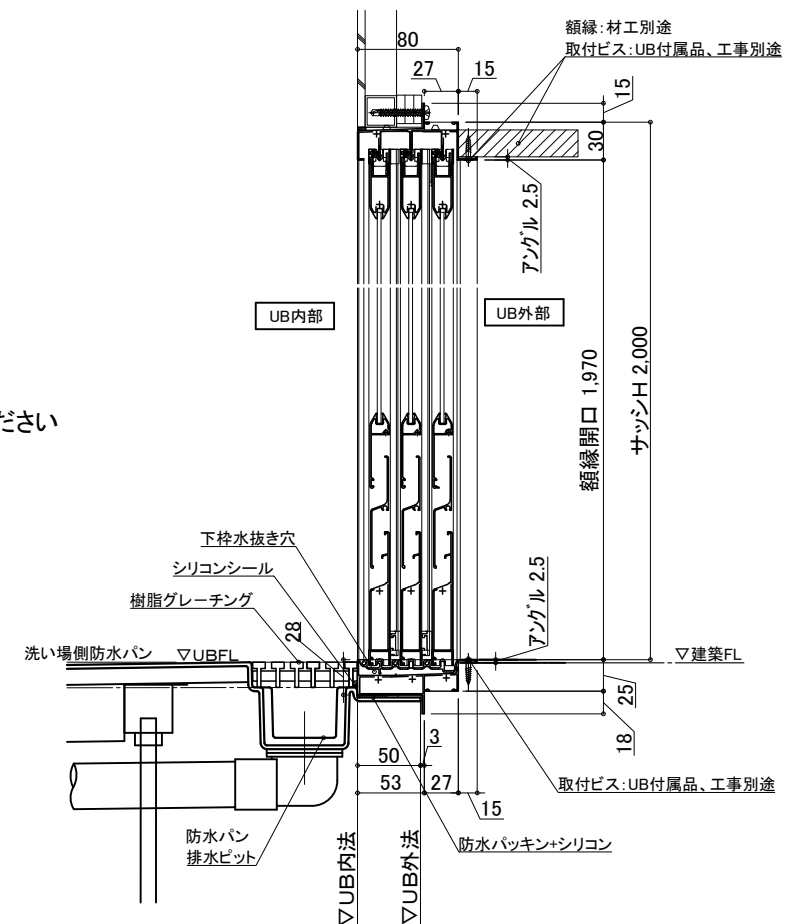

物件名:

ご手配時の注意事項

受領印

介護システムバス
ゆとりけあ
ベーシック
ダイワ化成株式会社

◎仕様をご確認の上、受領印と日付の記入をお願いします。
◎ご発注後の仕様変更につきましては、追加費用の発生となります。
◎上記に伴い、納期も変更になりますのでご注意ください。

縮尺
日付 2023.03.20
中村

設備図
図名 SYL-2020 I01-R
図番 U901 YLI201(200)RS
U22_A_-1