




天井伏図

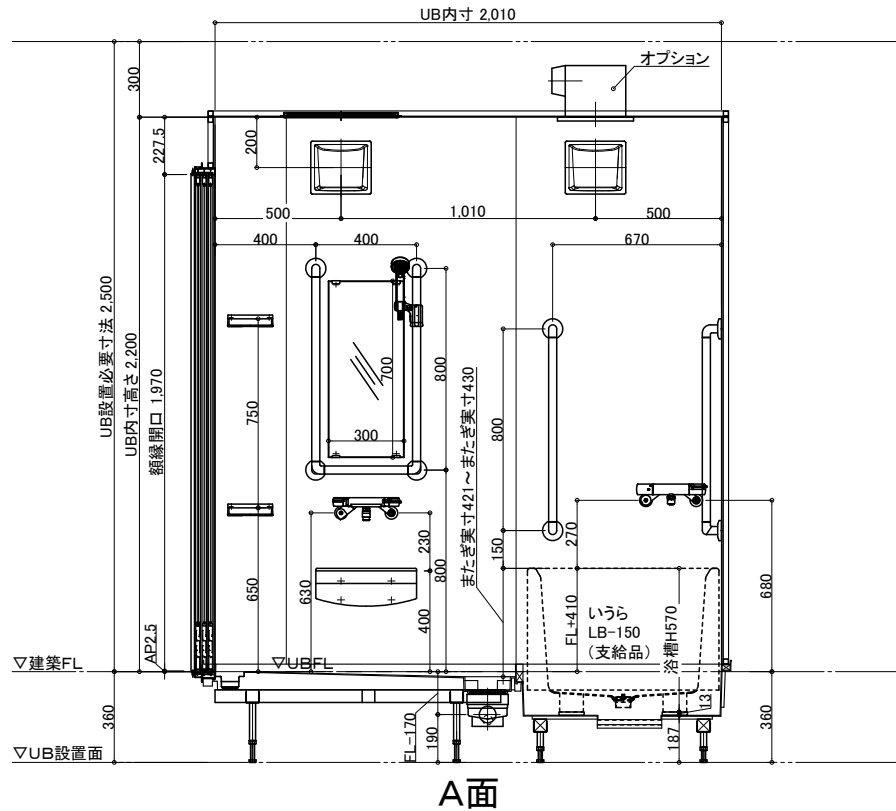


A面

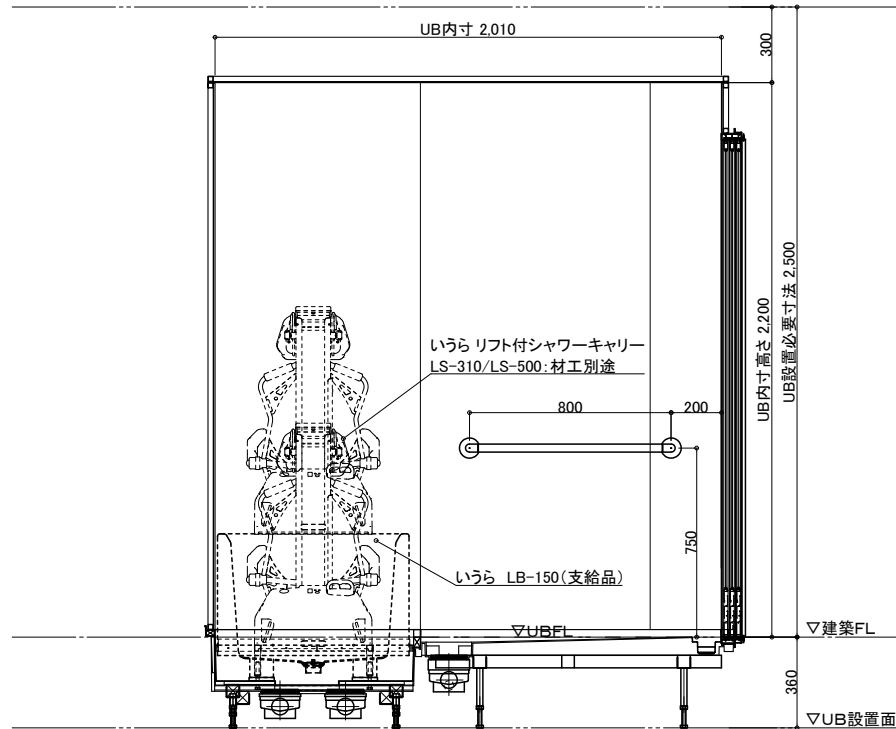

C面

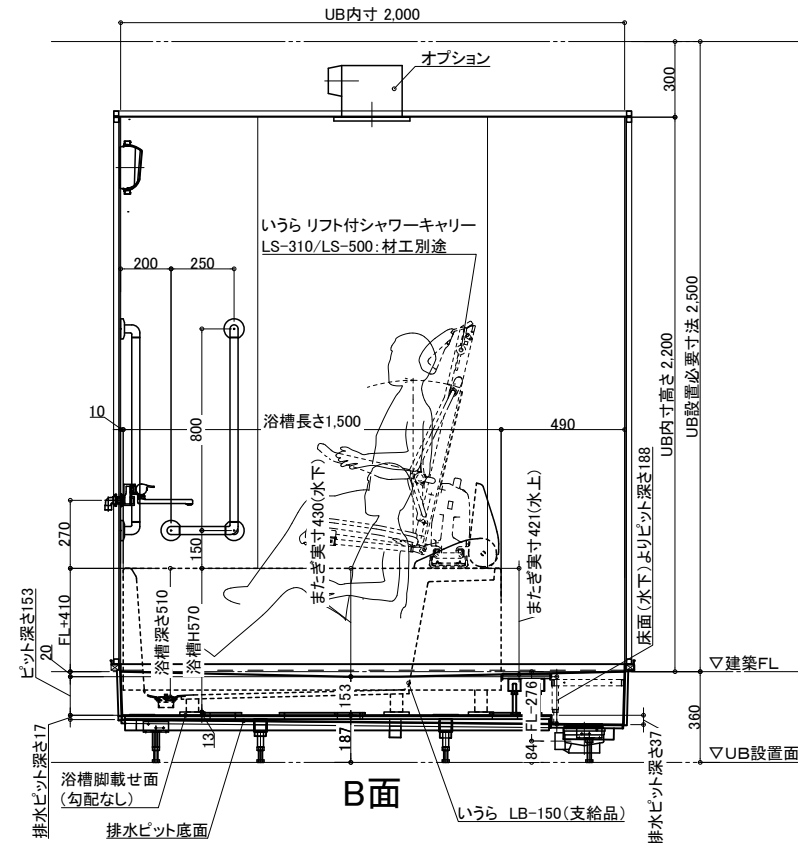

B面

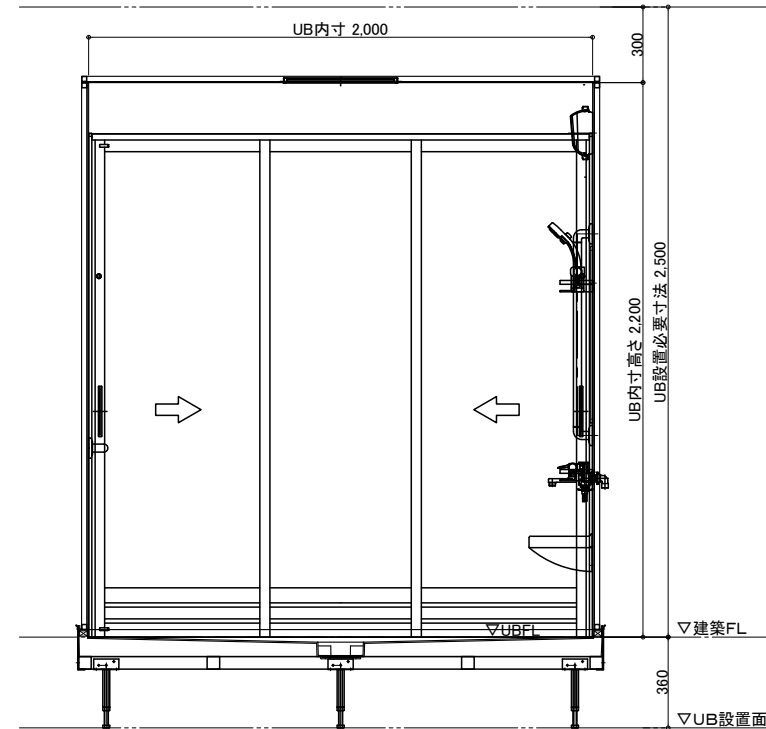

D面

名 称				仕 様				カ ラ ー				数 量			
本 体	給 水 配 管	浴槽	いうら LB-150(支給品)	—	支給品	本 体	手すり	U型 400*800	ホワイト	1					
		壁	スタンダードパネル／ハイグレードパネル(*)	—	—			L型 250*800	ホワイト	1					
								I型 800	ホワイト	2					
								スライドフック	樹脂製	ホワイト	1				
		天井	フラット天井	オフホワイト	—		ナースコール加工	壁パネル開口まで	—	*オプション					
		ドア	3枚引き戸(両開き)有効開口:1194	シルキーホワイト	1		窓枠	フリー窓枠	ホワイト	*オプション					
		収納	化粧棚	—	2		給 水 配 管	水 栓 金 具	洗い場水栓:サーモスイッチシャワー シャワーホース 2m	—	1				
		照明	LED薄型照明	—	2				浴槽水栓:サーモ壁付浴槽水栓	—	1				
									鏡	防湿ミラー300*700*5	—	1	断熱カバー	—	2
									洗面置き台	樹脂製	—	1	給水・給湯管	Rp1/2メネジ止め	—
リフト	いうら リフト付きシャワーキャリー LS-310/500	材工別途	—	排水管	塩ビ管 VP50	—	—								
換 気 扇	UB工事:天井パネル開口まで	*オプション													

物件名:

ご手配時の注意事項

受領印



介護システムバス
ゆとりけあ
ベーシック
ダイワ化成株式会社

◎仕様をご確認の上、受領印と日付の記入をお願いします。
◎ご発注後の仕様変更につきましては、追加費用の発生となります。
◎上記に伴い、納期も変更になりますのでご注意ください。





縮尺 1/30 (A3)
日付 2023.03.20



製品図
図名 SYL-2020 IB01-L
U901 YLIB201L2
図番 U22_A_-1

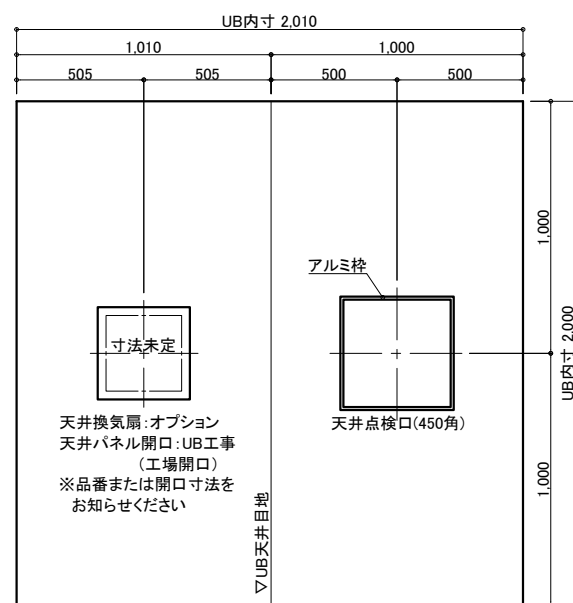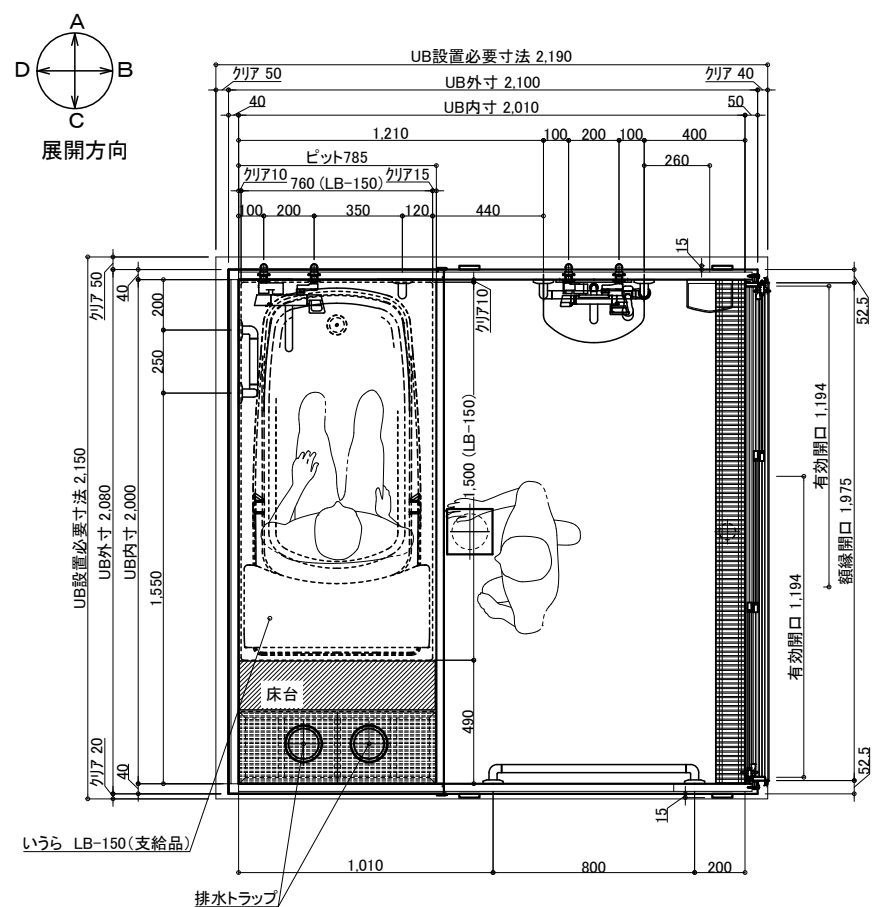

名 称					仕 様					カラー					数量				
本 体	浴槽	いすら LB-150(支給品)	—	支給品	本 体	手すり	U型 400*800	ホワイト	1	給 排 水	水栓金具	洗い場水栓：サーモスイッチシャワー シャワーホース 2m	1	換気扇	UB工事：天井パネル開口まで	*オプション			
	壁	スタンダードパネル／ハイグレードパネル(*)	—				L型 250*800	ホワイト	1			浴槽水栓：サーモ壁付浴槽水栓	1						
	床	FRP	メディアムグレー／ライトブラウン				I型 800	ホワイト	2			断熱カバー	2						
	天井	フラット天井	オフホワイト			スライﾄﾞﾌｯｸ	樹脂製	ホワイト	1		給水・給湯管	Rp1／2メネジ止め							
	ドア	3枚引き戸(両開き)有効開口：1194	シルキーホワイト	1		ナースコール加工窓枠	壁パネル開口まで		*オプション		排水管	塩ビ管 VP50							
	収納	化粧棚	—	2															
	照明	LED薄型照明	—	2															
	鏡	防湿ミラー300*700*15	—	1															
	洗面置き台	樹脂製		1															
	リフト	いすら リフト付きシャワーキャー LS-310/500	材工別途																

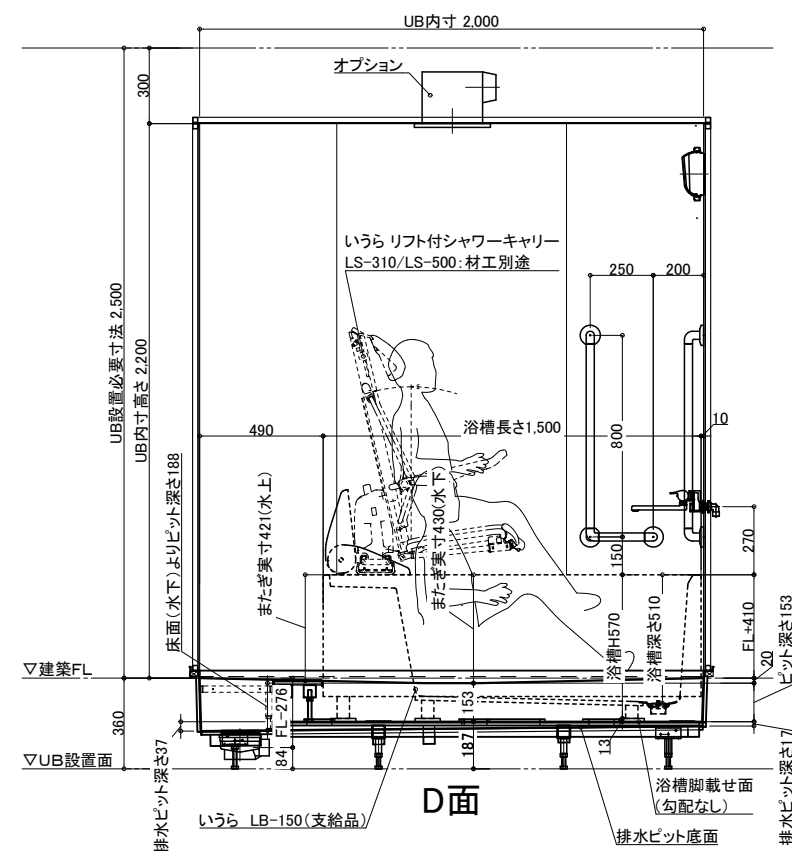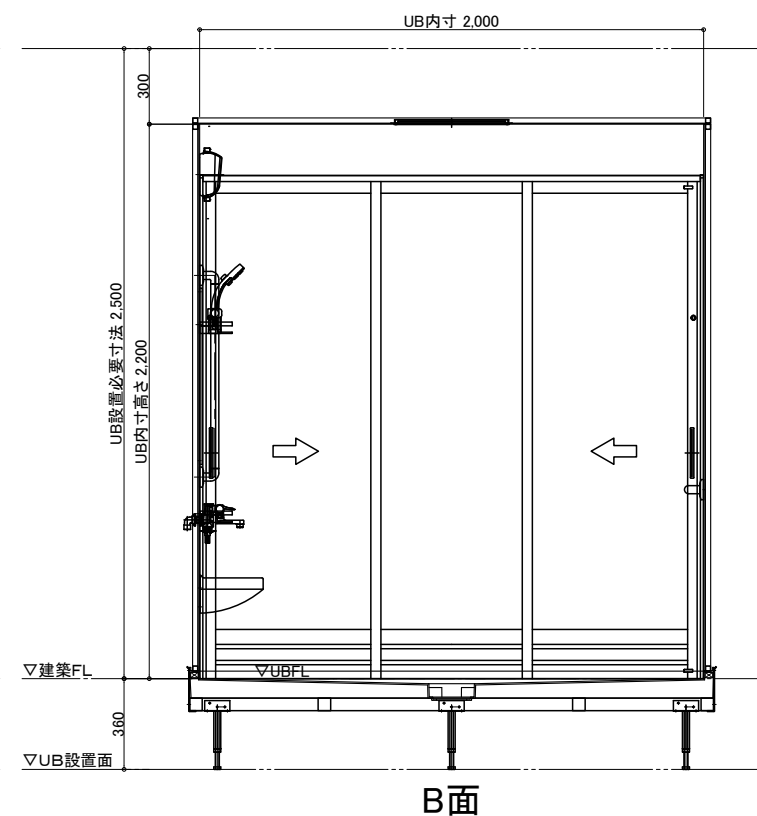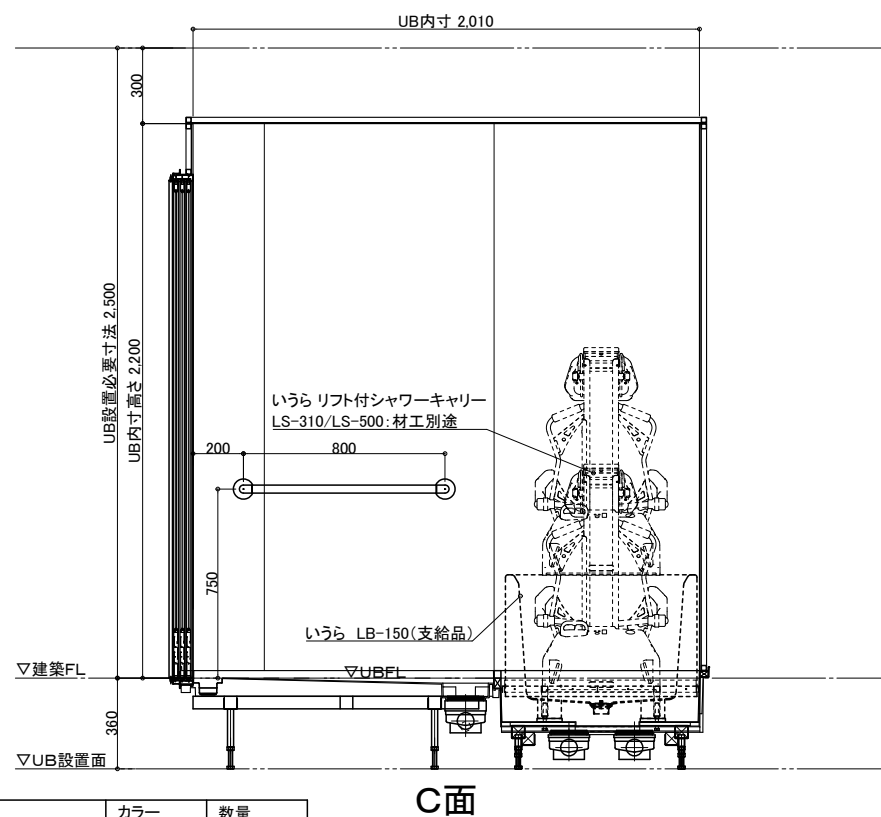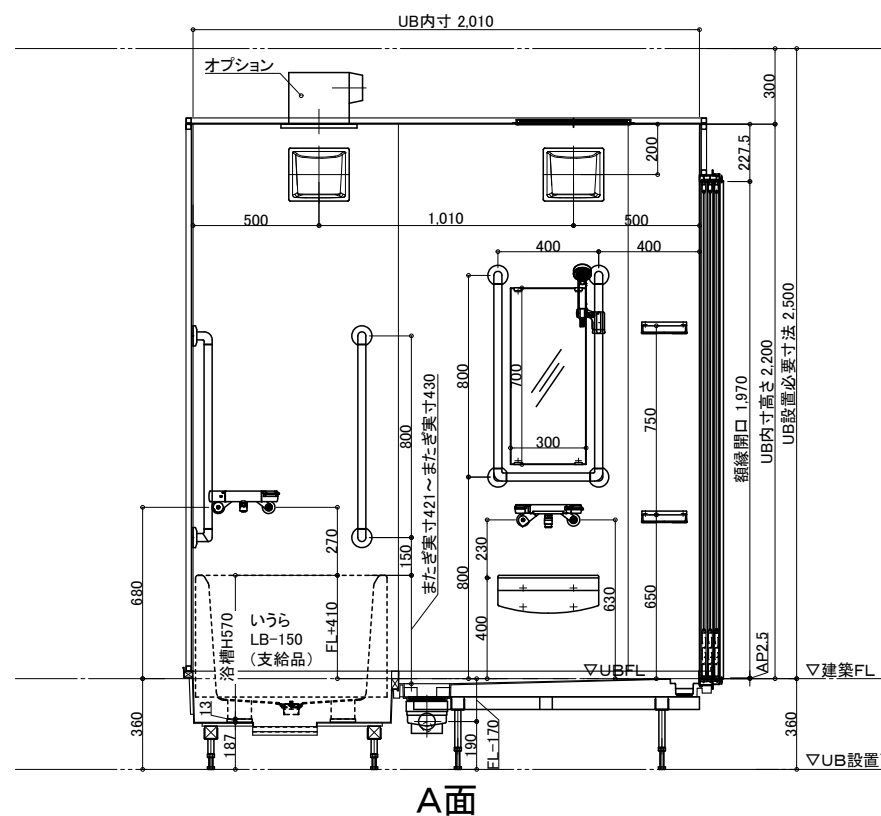

物件名:

—ご手配時の注意事項

◎仕様をご確認の上、受領印と日付の記入をお願いします。
◎ご発注後の仕様変更につきましては、追加費用の発生となります。
◎上記に伴い、納期も変更になりますのでご注意ください。


—受領印—

縮尺	1/30 (A3)
日付	2023.03.20


製品図
図名 SYL-2020 IB01-R
U901 YLIB201R2
図番 U22 A -1



配管系統図

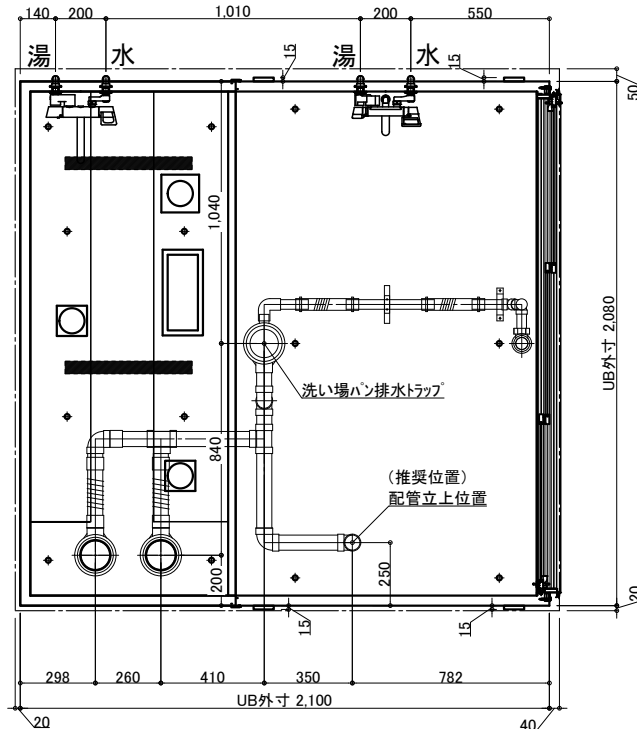


※付属の給水栓エルボ(下図参照)
を管に接続し調整可能な状態で
立ち上げて下さい。

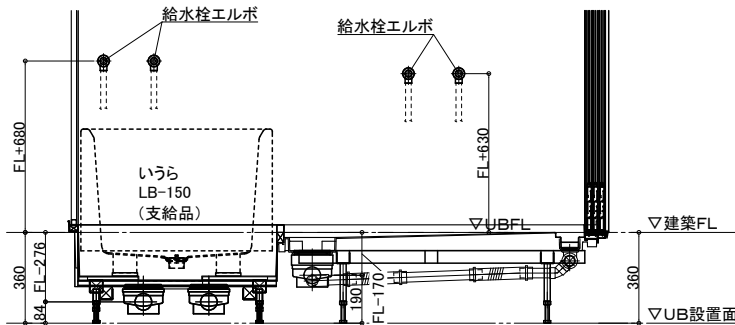

A面


排水接続

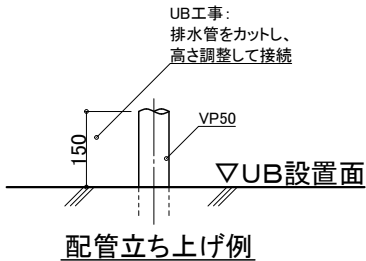

※排水管立ち上げ位置は防水パン
脚位置より逃げて立ち上げて下さい


給水・給湯接続

- 一次側設備工事：
・給水管の立上(※樹脂管推奨)
・給水栓エルボとの事前接続工事
Rp1/2
- UB工事：
・UB内へ引込

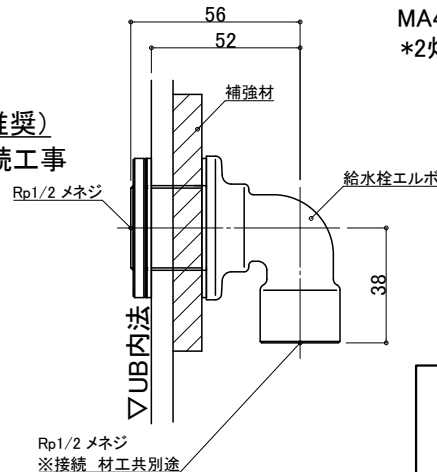

脚 位 置 図

脚位置は15mm以内で寸法誤差が生じる場合があります。

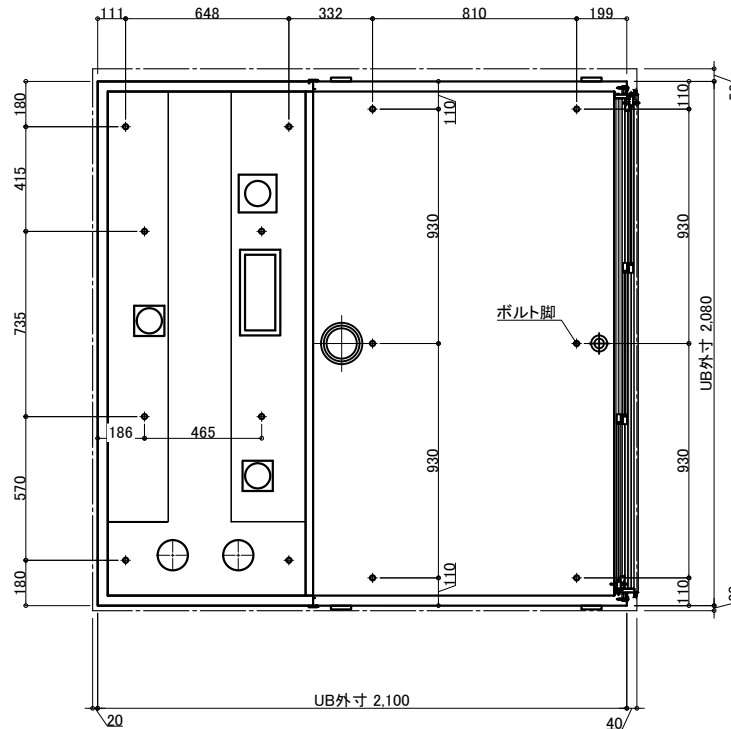

天井換氣扇

材工別途(オプションでの用意あり)

メーカー・品番・開口サイズをお知らせください

UB工事:天井パネル開口まで
以降全て一次側設備・電気工事

ナースコール




材工別途

設置の場合は位置・開口サイズをお知らせください

UB工事:壁パネル開口まで
以降全て一次側設備・電気工事

薄型照明

LED薄型照明
MA44S+LED
*2灯

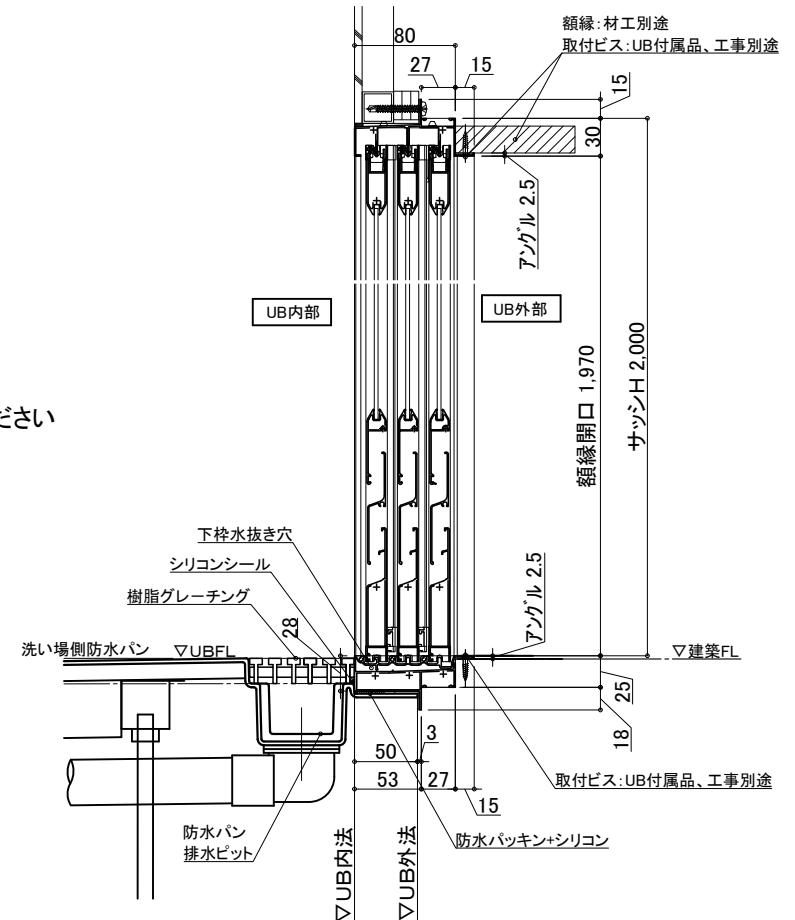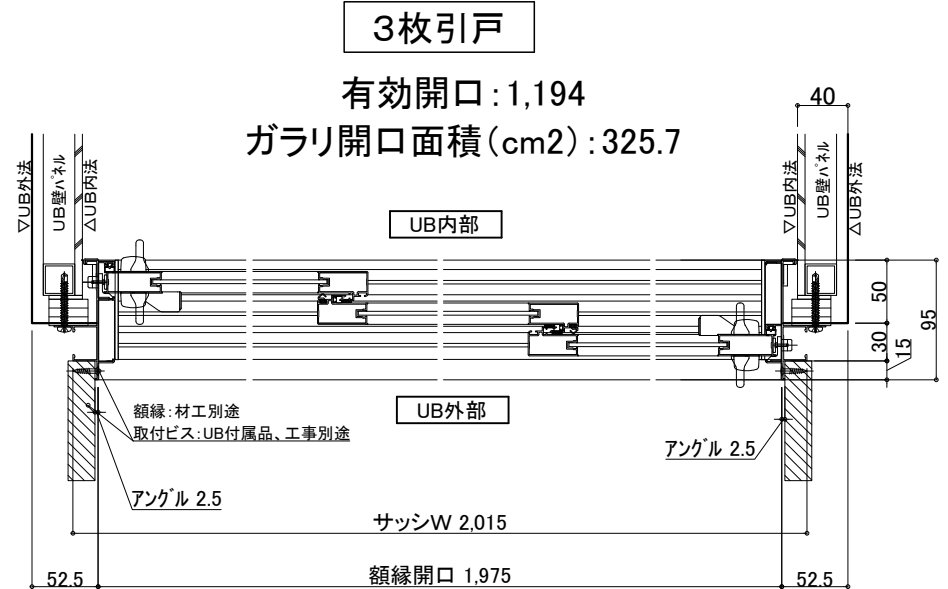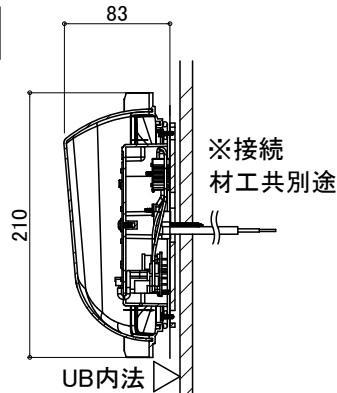

物件名:

一 ご手配時の注意事項

◎仕様をご確認の上、受領印と日付の記入をお願いします。

◎ご注文後の仕様変更につきましては、追加費用の発生となります。

◎上記に伴い、納期も変更になりますのでご注意ください。

—受領印—

縮尺

日付 2023.03.20

図名 設備図
SYL-2020 IB01-R
図番 U901 YLIB201RS2
U22_A_-1

介護システムバス
ゆとりけあ
ベーシック
タイワ化成株式会社