



天井伏図



名 称		仕 様	カラー	数量	名 称		仕 様	カラー	数量
本 体	浴槽	FRP浴槽 FP-1480W ステップ無 ポップアップ栓	ホワイト	1	本 体	手すり	U型 400*800	ホワイト	1
	エプロン	ABS	ホワイト	L型 600*800			ホワイト	1	
	壁	スタンダードパネル／ハイグレードパネル (*)		I型 800			ホワイト	2	
	床	FRP	ミディアムグレー／ライトブラウン	スライドフック			樹脂製	ホワイト	1
	天井	フラット天井	オフホワイト	フロタ			巻きフタ	ホワイト	*オプション
	ドア	3枚引き戸(両開き)有効開口:924	シルキーホワイト	1	ナースコール加工	UB工事:壁パネル開口まで	*オプション		
	収納	化粧棚	—	2	窓枠	フリー窓枠	ホワイト	*オプション	
	照明	LED薄型照明	—	2	給 排 水	水栓金具	洗い場水栓:サーモスイッチシャワー シャワーホース 2m	1	
	鏡	防湿ミラー300*700* t_5	—	1			浴槽水栓:サーモ壁付浴槽水栓	1	
	洗面置き台	樹脂製		1			断熱カバー	2	
	リフト	いちら リフト付シャワーキャリアー・リフト LS-310/LS-500・LTC-100		別途	水	給水・給湯管	Rp1/2メネジ止め		
				排水管	塩ビ管 VP50				
				換気扇	UB工事:天井パネル開口まで	*オプション			

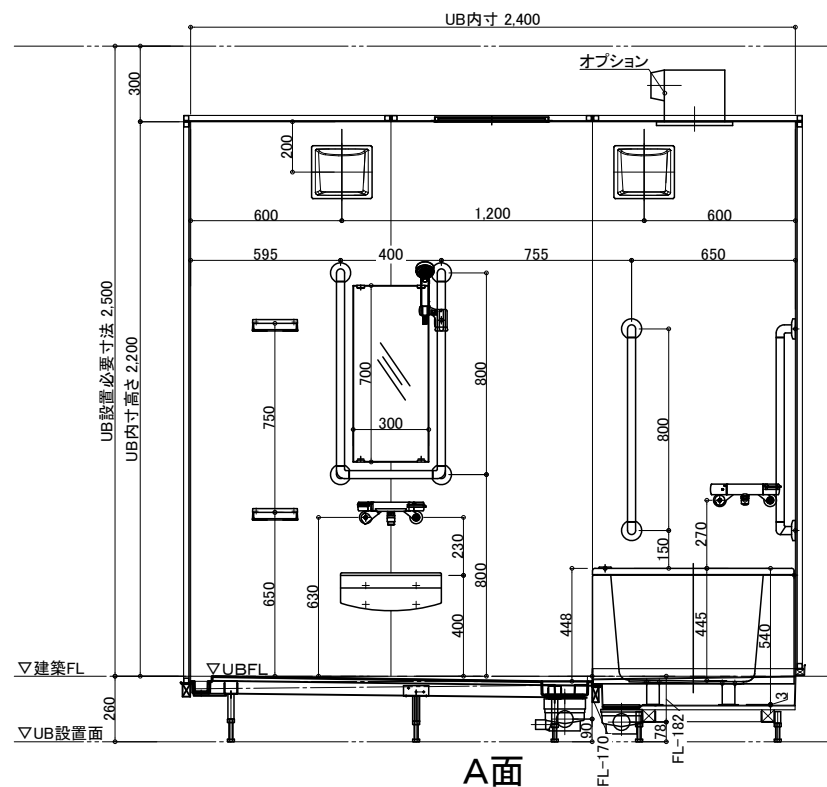


A面

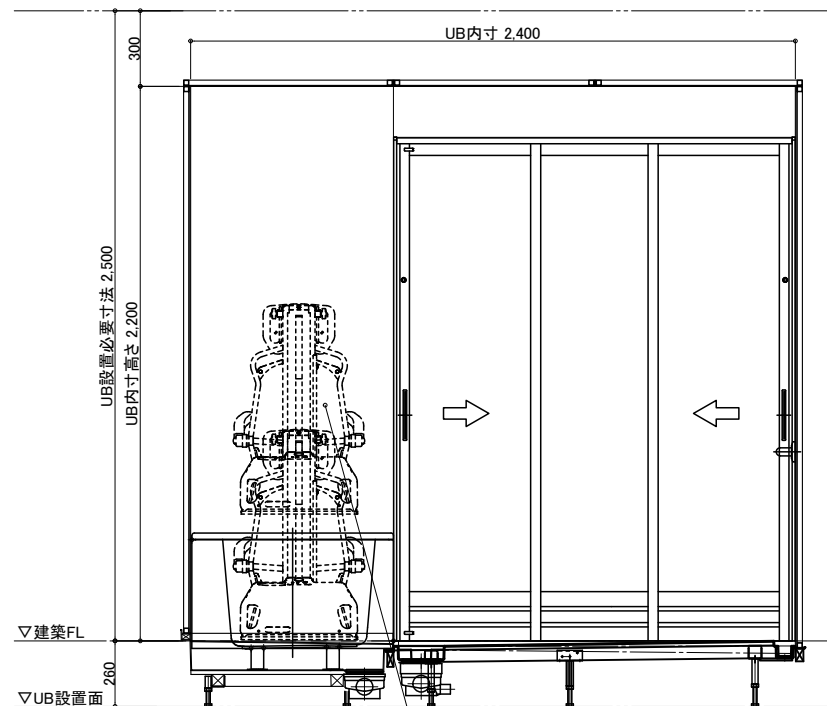

C面

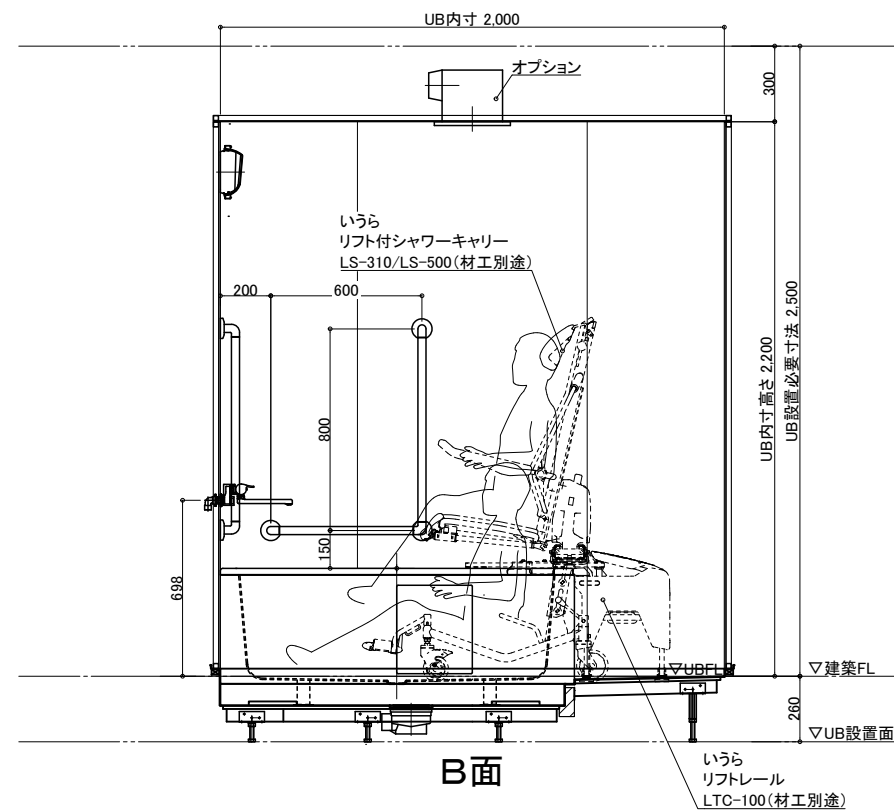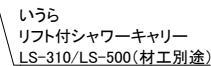

B面

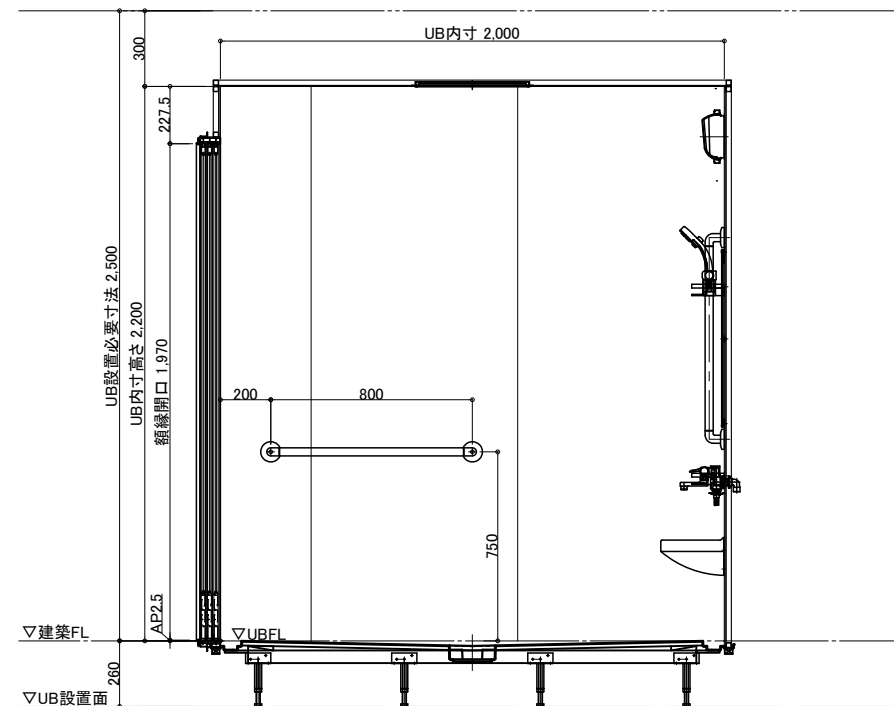

D面

物件名:

一 ご手配時の注意事項

—受領印—

介護システムバス
ゆとりけあ
ベーシック
ダイワ化成株式会社

◎仕様をご確認の上、受領印と日付の記入をお願いします。

◎ご発注後の仕様変更につきましては、追加費用の発生となります。

◎上記に伴い、納期も変更になりますのでご注意ください。






縮尺	1/30 (A3)
日付	2023.04.03

製品図

図名 SYL-2024 I02-L

図番 U801 YLI102L2

U22 A -1

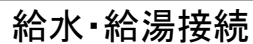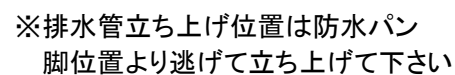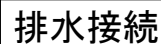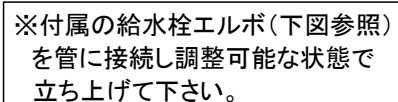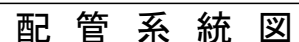

- 一次側設備工事：
・給水管の立上(※樹脂管推奨)
・給水栓エルボとの事前接続工事
Rp1/2
- UB工事：
・UB内へ引込



Technical drawing of a rectangular structure, likely a cabinet or enclosure, showing dimensions and internal features. The drawing includes a top view and a side view.

Dimensions:

- Overall width: 200 (top) + 640 (top) + 645 (top) + 345 (top) + 540 (top) + 110 (right) = 2,480 (bottom)
- Overall height: 50 (left) + 190 (left) + 850 (left) + 850 (left) + 190 (left) = 2,080 (left)
- Internal width segments: 647, 580, 540, 580, 190
- Internal height segments: 190, 850, 190
- Right side dimensions: 160, 465, 520, 770, 165

Internal Features:

- Two rectangular cutouts on the right side.
- Two circular cutouts on the right side.
- A label "ボルト跡" (Bolt mark) pointing to a small circle on the left side.
- A dimension of 275 is shown for the distance from the left edge to the bolt mark.
- A dimension of 786 is shown for the distance from the bottom edge to the bolt mark.

Labels:

- UB外寸 2,080 (UB External Dimension 2,080)
- UB外寸 2,480 (UB External Dimension 2,480)
- ボルト跡 (Bolt mark)

天井換氣扇


UB工事:天井パネル開口まで
以降全て一次側設備・電気工事

ナースコール

UB工事:壁パネル開口まで
以降全て一次側設備・電気工事

薄型照明



LED薄型照明
MA44S+LED
*2灯

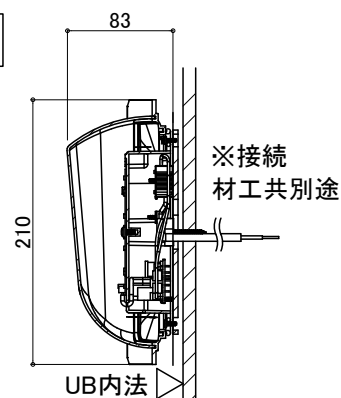

3枚引戸

有効開口: 924

ガラリ開口面積(cm2):250.4

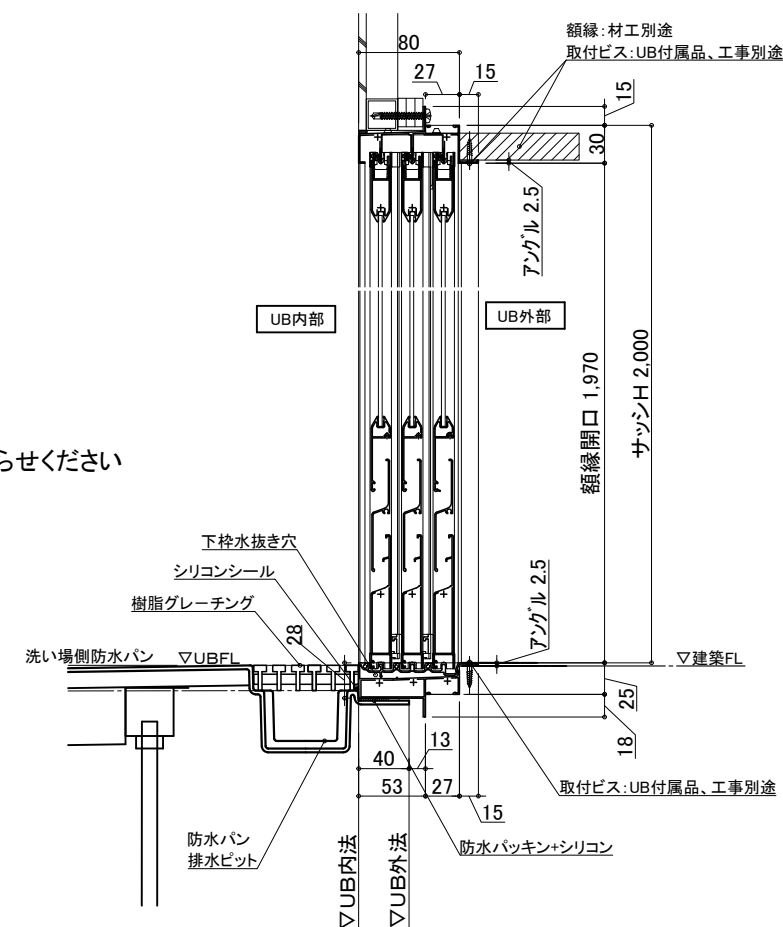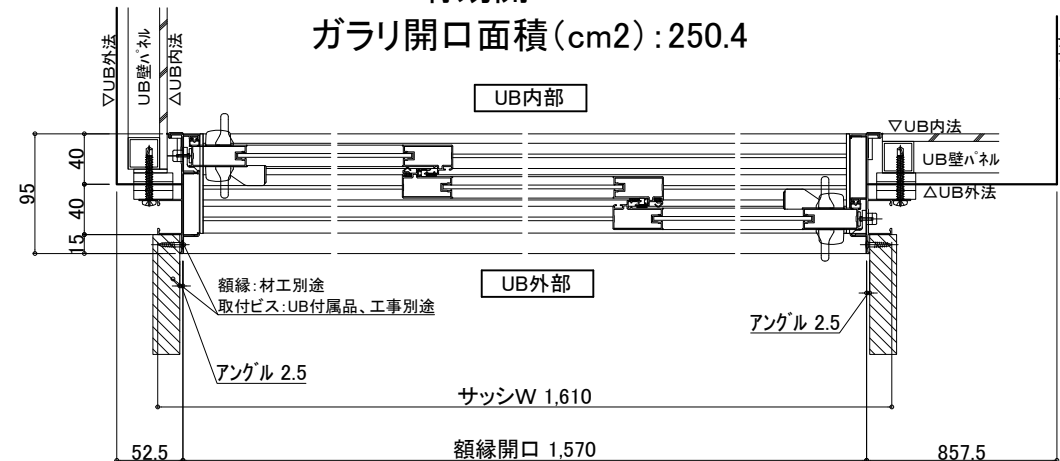

物件名:







一 ご手配時の注意事項

—受領印—

縮尺
日付 2023.04.03

図名 設備図
SYL-2024 I02-L
図番 U801 YLI102LS
U22 A -1

介護システムバス
ゆとりけあ
ベーシック
ダイワ化成株式会社

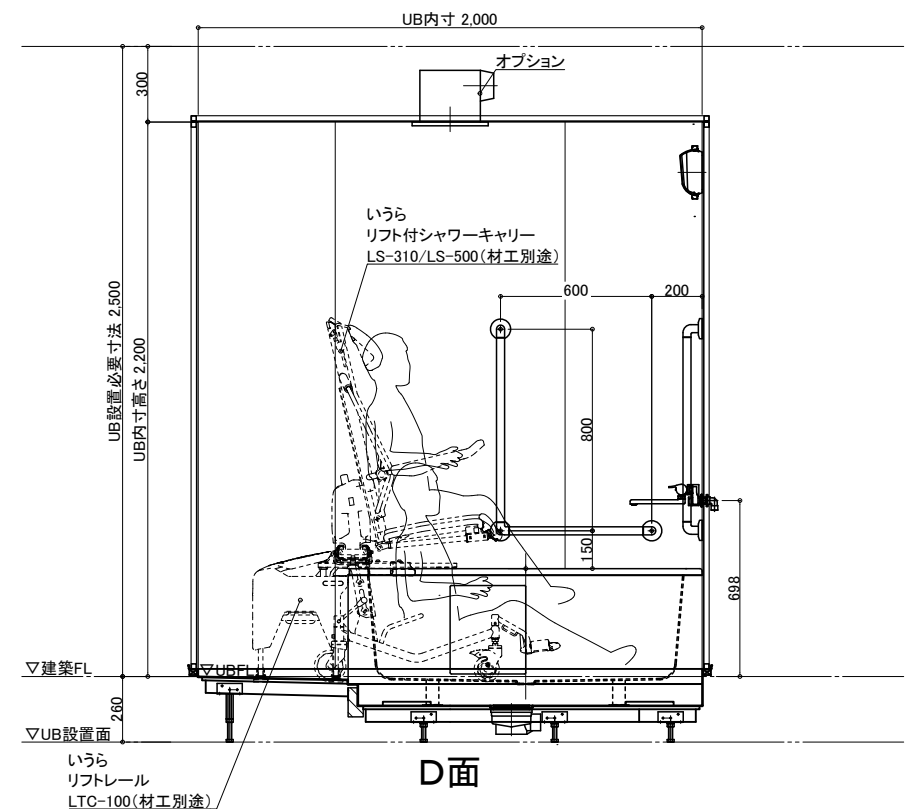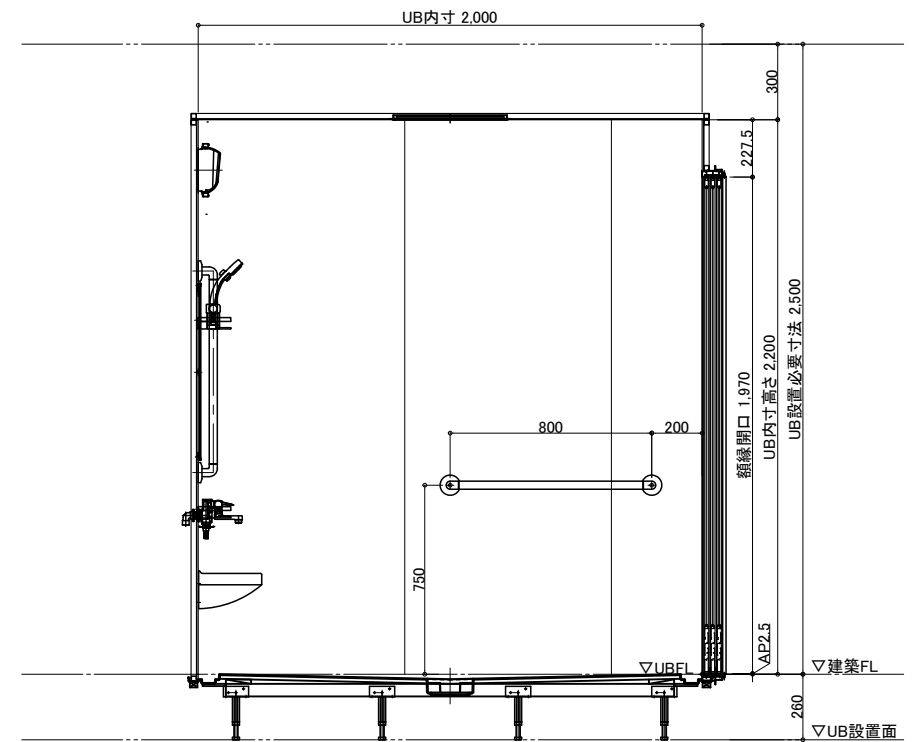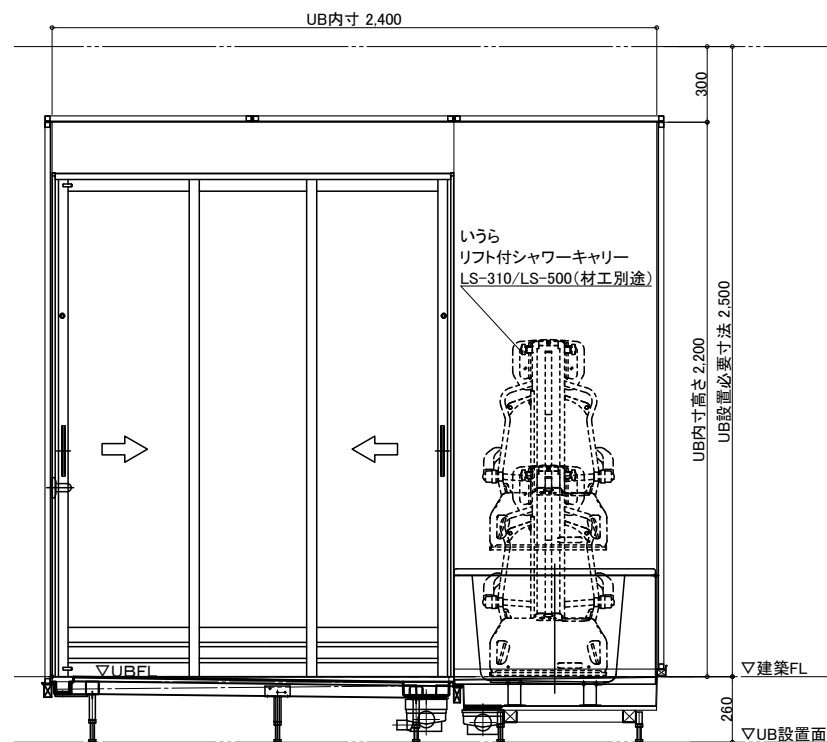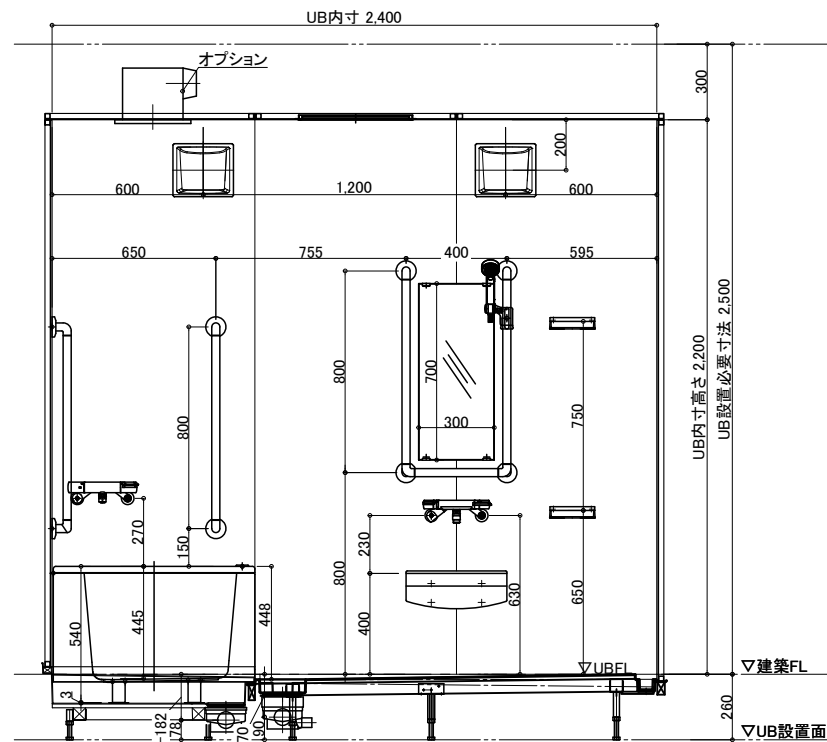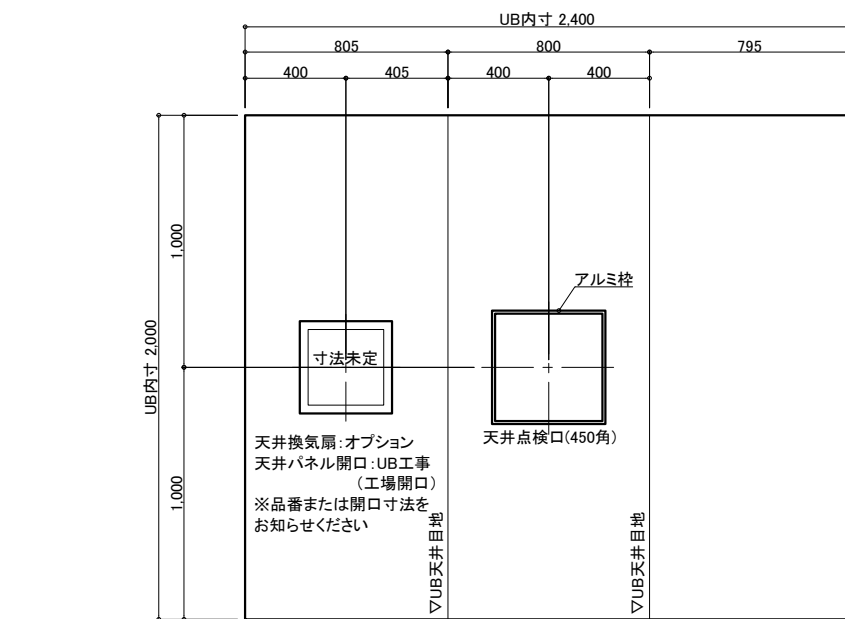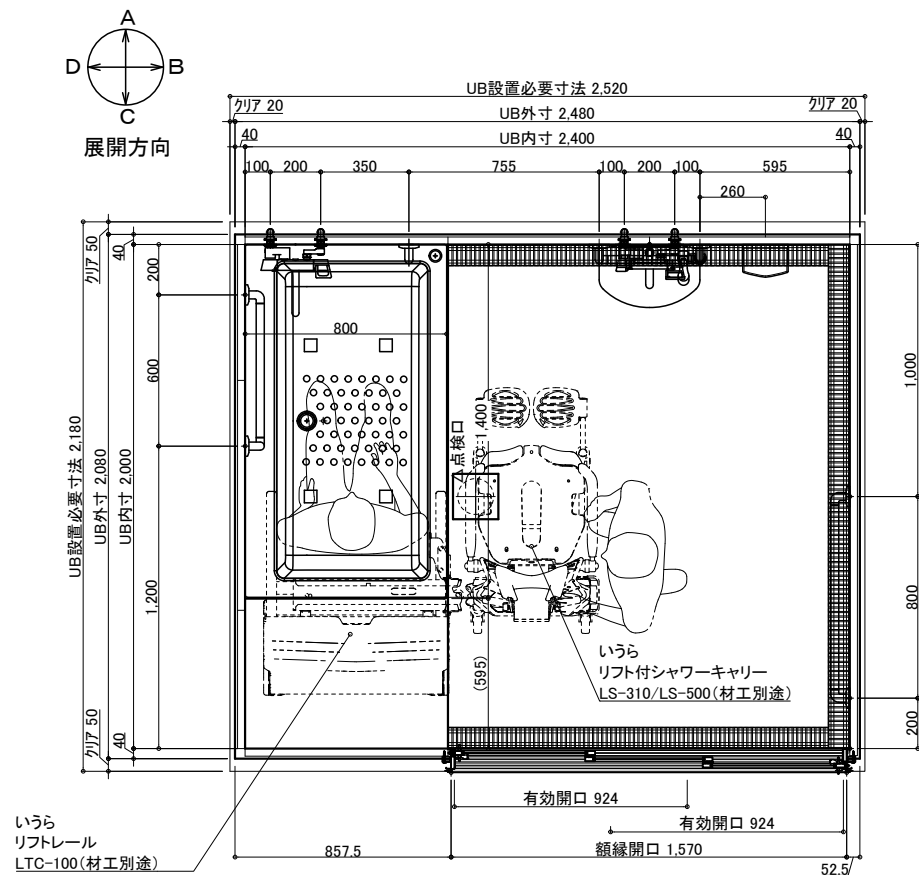

名 称		仕 様	カラー	数量	名 称		仕 様	カラー	数量
本 体	浴槽	FRP浴槽 FP-1480W ステップ無 ポップアップ栓	ホワイト	1	本 体	手すり	U型 400*800	ホワイト	1
	エプロン	ABS	ホワイト	L型 600*800			ホワイト	1	
	壁	スタンダードパネル／ハイグレードパネル (*)		I型 800			ホワイト	2	
	床	FRP	ミディアムグレー／ライトブラウン	スライドフック			樹脂製	ホワイト	1
	天井	フラット天井	オフホワイト	フロタ			巻きフタ	ホワイト	*オプション
	ドア	3枚引き戸(両開き)有効開口:924	シルキーホワイト	1	ナースコール加工	UB工事:壁パネル開口まで		*オプション	
	収納	化粧棚	—	2	窓枠	フリー窓枠	ホワイト	*オプション	
	照明	LED薄型照明	—	2	給 排 水	水栓金具	洗い場水栓:サーモスイッチシャワー シャワーホース 2m	1	
	鏡	防湿ミラー300*700*tt5	—	1			浴槽水栓:サーモ壁付浴槽水栓	1	
	洗面置き台	樹脂製		1			断熱カバー	2	
リフト	いちら リフト付シャワーキャリアー・リフト LS-310/LS-500・LTC-100		別途	給水・給湯管	Rp1／2メネジ止め				
				排水管	塩ビ管 VP50				
				換気扇	UB工事:天井パネル開口まで		*オプション		

物件名:

— ご手配時の注意事項

—受領印—

介護システムバス
ゆとりけあ
ベーシック
ダイワ化成株式会社


◎仕様をご確認の上、受領印と日付の記入をお願いします。

◎ご発注後の仕様変更につきましては、追加費用の発生となります。


◎上記に伴い、納期も変更になりますのでご注意ください。

縮尺	1/30 (A3)
日付	2023.04.03


製品図
図名 SYL-2024 I02-R
図番 U801 YLI102R2
U22_A_-1

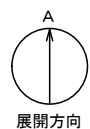


配管系統図

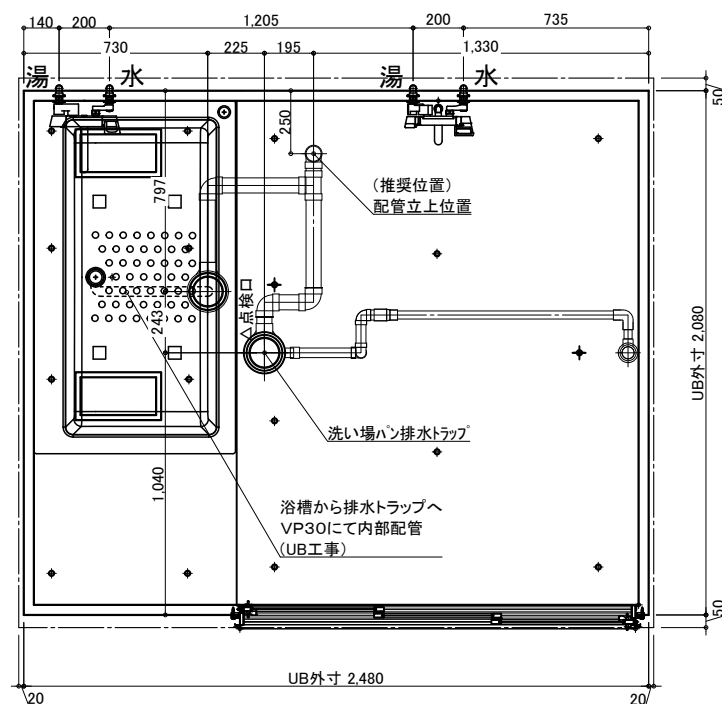

※付属の給水栓エルボ(下図参照)
を管に接続し調整可能な状態で
立ち上げて下さい。

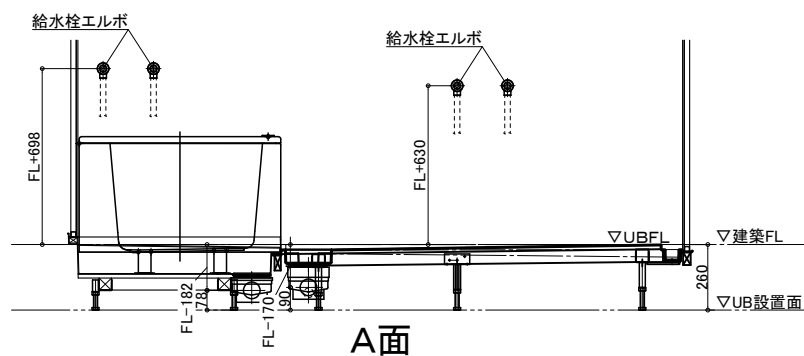


排水接続

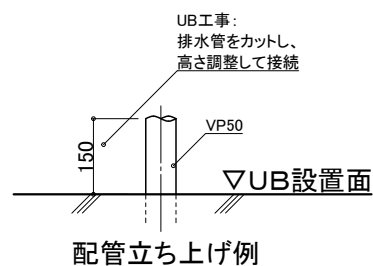

※排水管立ち上げ位置は防水パン
脚位置より逃げて立ち上げて下さい


給水・給湯接続

- 一次側設備工事：
・給水管の立上(※樹脂管推奨)
・給水栓エルボとの事前接続工事
Rp1/2
- UB工事：
・UB内へ引込

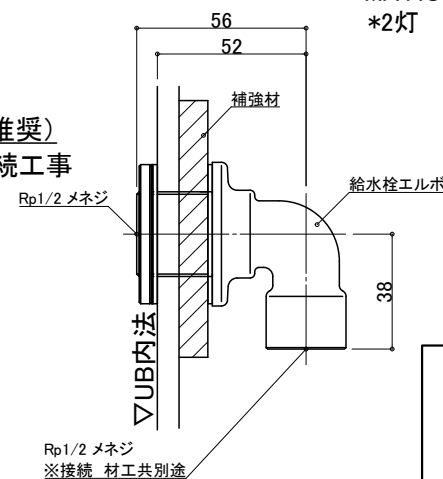

脚 位 置 図

脚位置は15mm以内で寸法誤差が生じる場合があります。

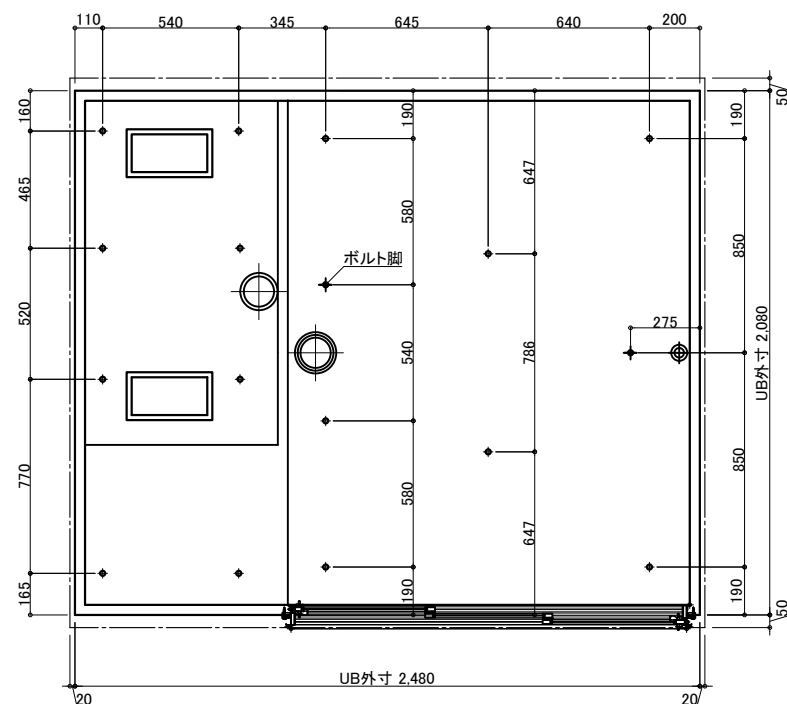

天井換気扇

材工別途(オプションでの用意あり)

メーカー・品番・開口サイズをお知らせください

UB工事:天井パネル開口まで
以降全て一次側設備・電気工事

ナースコール


材工別途

設置の場合は位置・開口サイズをお知らせください

UB工事:壁パネル開口まで
以降全て一次側設備・電気工事

薄型照明



LED薄型照明
MA44S+LED
*2灯

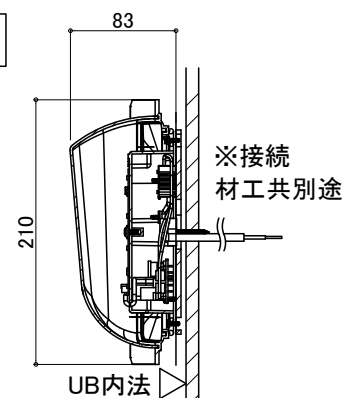

3枚引戸

有効開口: 924

ガラリ開口面積(cm2):250.4

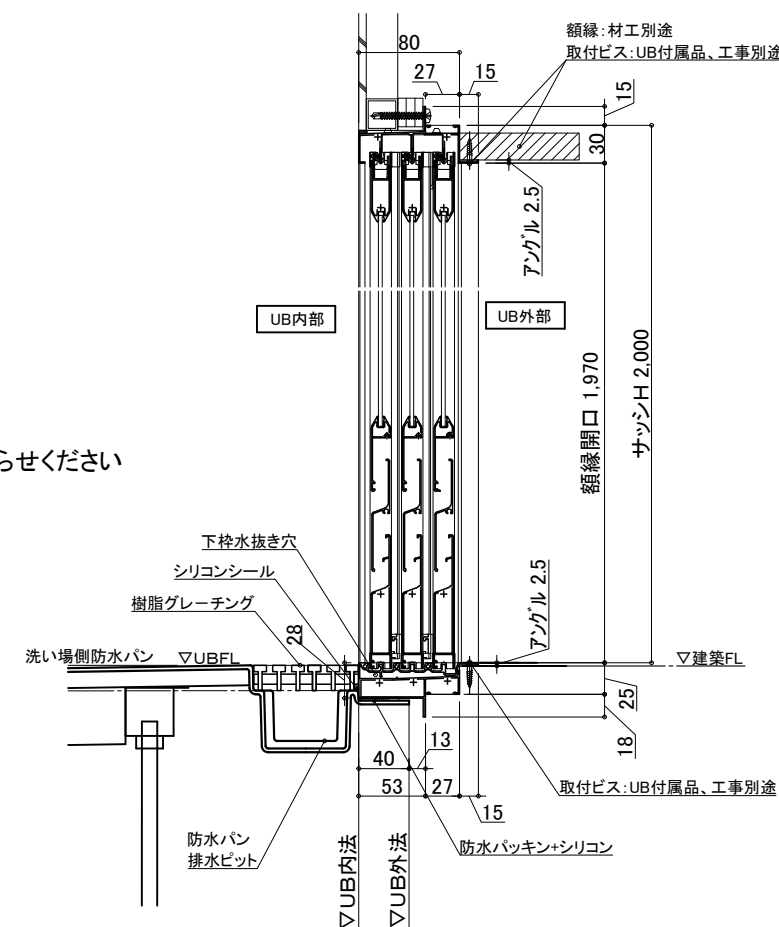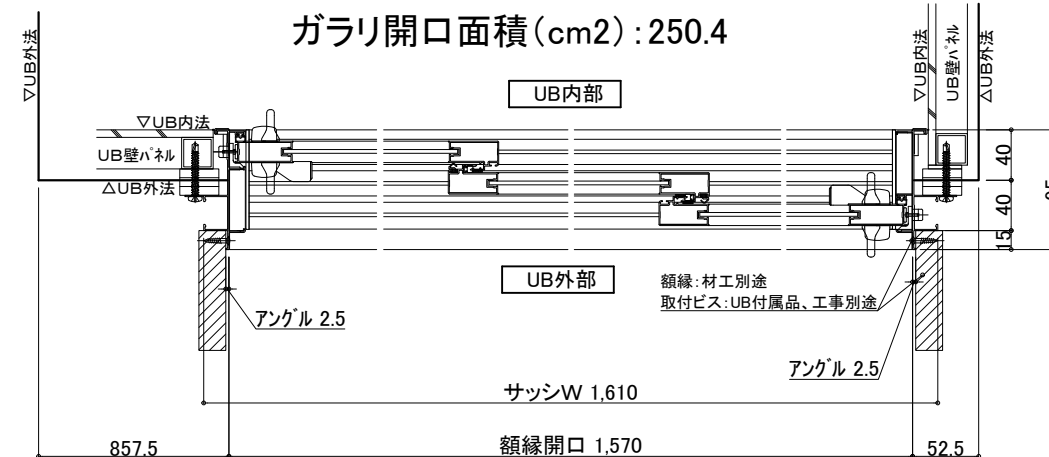

物件名:

—ご手配時の注意事項

—受領印—

◎仕様をご確認の上、受領印と日付の記入をお願いします。
◎ご発注後の仕様変更につきましては、追加費用の発生となります。
◎上記に伴い、納期も変更になりますのでご注意ください。

縮尺
日付 2023.04.03

中村

図名 設備図
SYL-2024 I02-R
図番 U801 YLI102RS
U22 A -1

介護システムバス
ゆとりけあ
ベーシック
ダイワ化成株式会社