


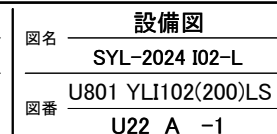
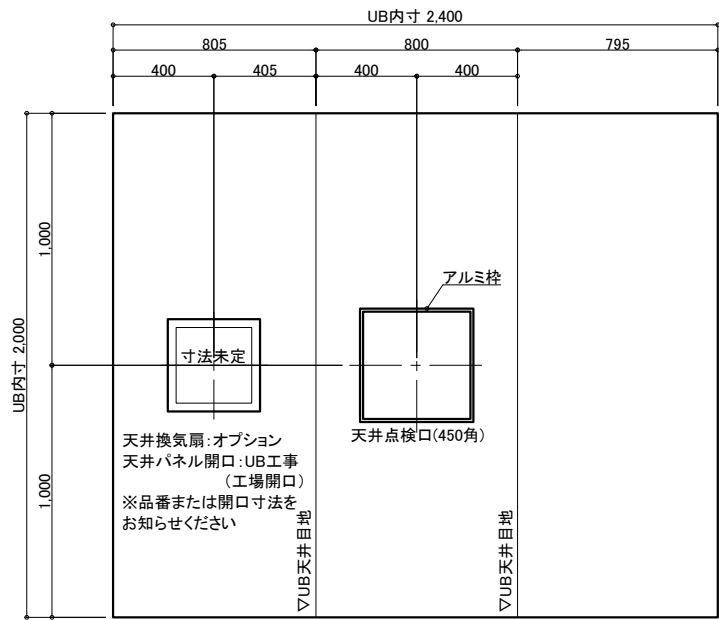


介護システムバス  
**ゆとりけあ**  
ベーシック  
タイワ化成株式会社

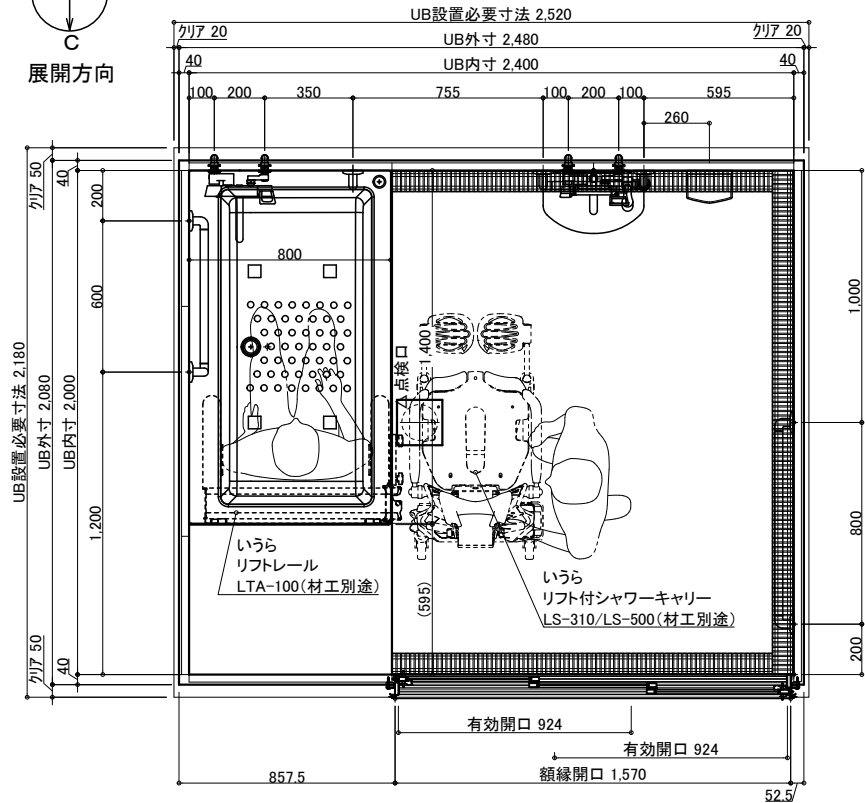


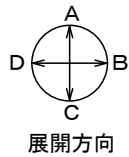


天井伏図

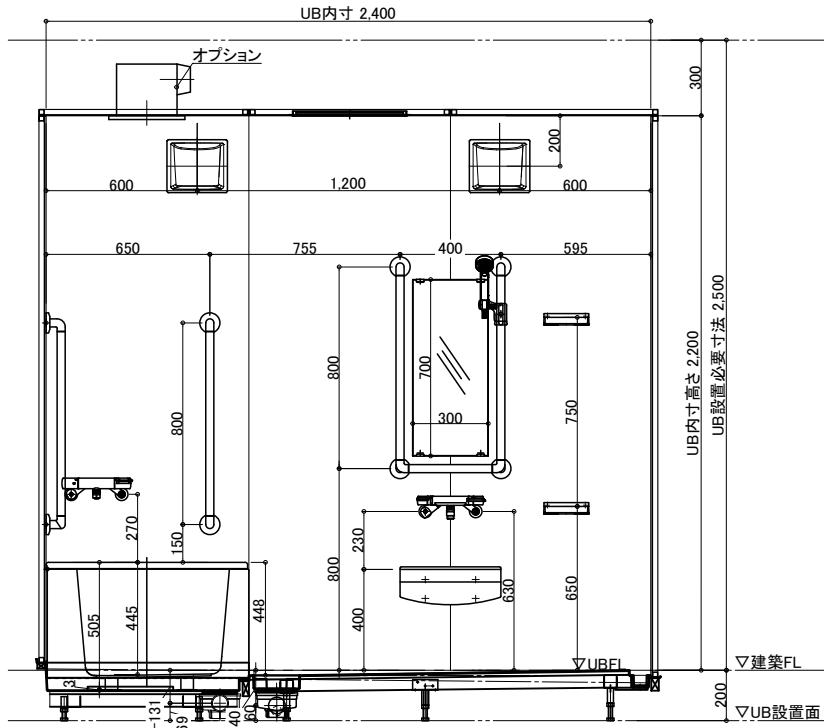


A面

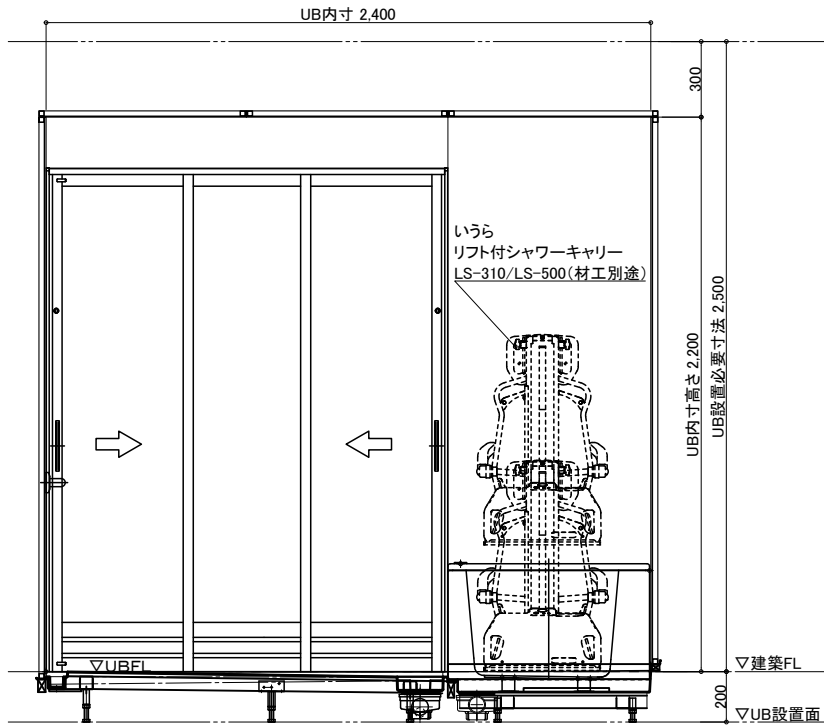

C面

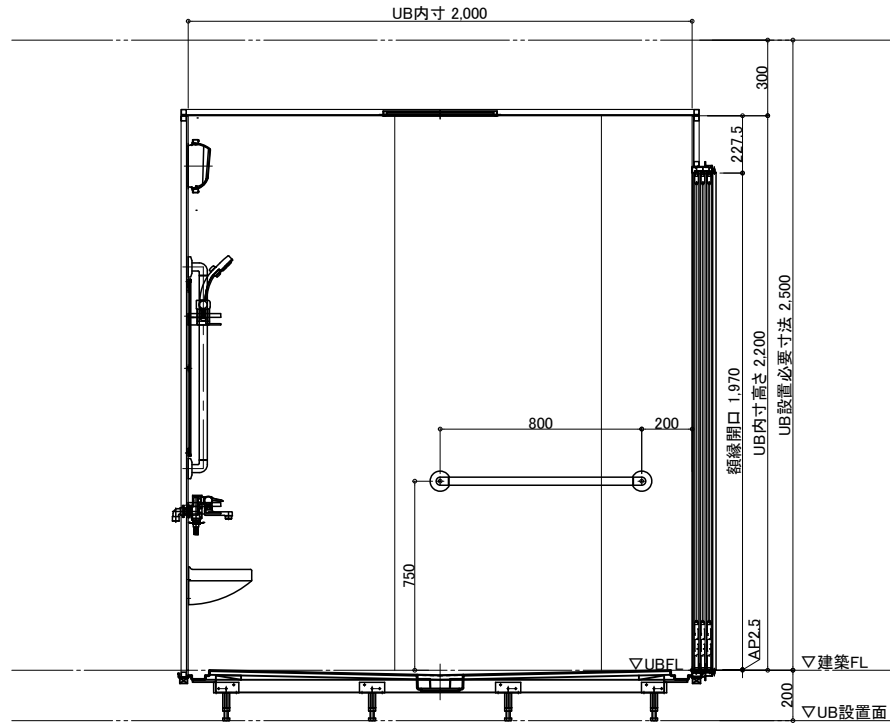

B面

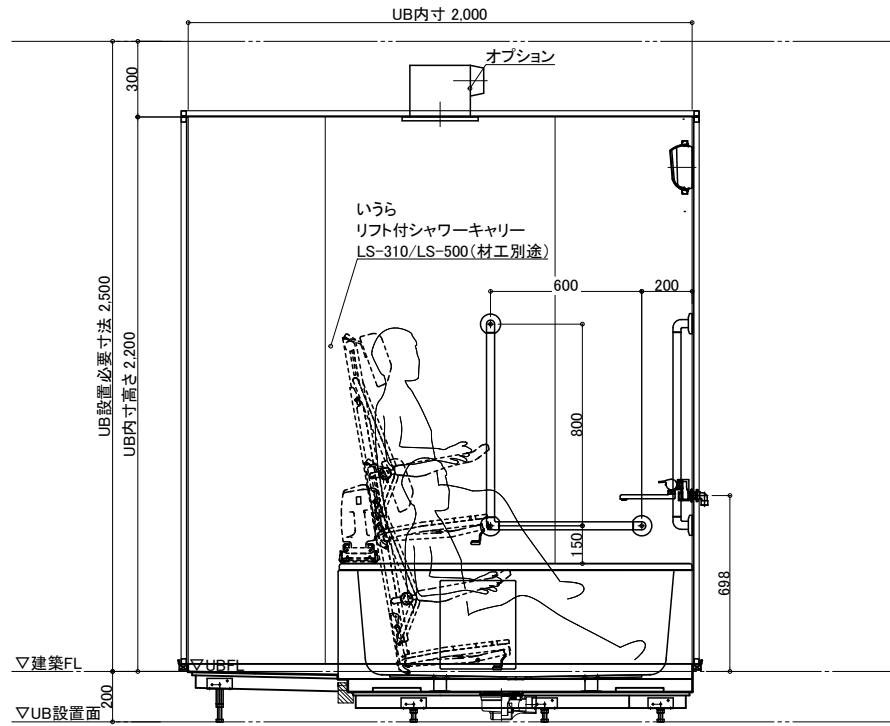

D面

名称	仕様	カラー	数量	名称	仕様	カラー	数量
浴槽	FRP浴槽 FP-1480W ステップ無 ポップアップ栓	ホワイト	1	手すり	U型 400*800	ホワイト	1
エプロン	ABS	ホワイト		手すり	L型 600*800	ホワイト	1
壁	スタンダードパネル/ハイグレードパネル	(*)		手すり	I型 800	ホワイト	2
床	FRP	ミディアムグレー/ライトブラウン		スライドフック	樹脂製	ホワイト	1
天井	フラット天井	オフホワイト		フロフト	巻きフタ	ホワイト	*オプション
ドア	3枚引き戸 (両開き) 有効開口: 924	シルキーホワイト	1	ナースコール加工	UB工事: 壁パネル開口まで		*オプション
収納	化粧棚	—	2	窓枠	フリー窓枠	ホワイト	*オプション
照明	LED薄型照明	—	2	水栓金具	洗い場水栓: サーマススイッチシャワーシャワーホース 2m		1
鏡	防湿ミラー300*700*t5	—	1	水栓金具	浴槽水栓: サーマス壁付浴槽水栓		1
洗面置き台	樹脂製	—	1	水栓金具	断熱カバー		2
リフト	いaura リフト付シャワーキャリー・リフト LS-310/LS-500・LTA-100		別途	給水・給湯管	Rp1/2メネジ止め		
				排水管	塩ビ管 VP50		
				換気扇	UB工事: 天井パネル開口まで		*オプション

物件名:

ご手配時の注意事項

受領印




介護システムズ  
ゆとりけあ  
ベーシック  
ダイワ化成株式会社

◎仕様をご確認の上、受領印と日付の記入をお願いします。  
◎ご発注後の仕様変更につきましては、追加費用の発生となります。  
◎上記に伴い、納期も変更になりますのでご注意ください。

縮尺 1/30 (A3)  
日付 2023.04.03



製品図  
図名 SYL-2024 I02-R  
図番 U801 YLI102(200)R  
U22\_A\_-1

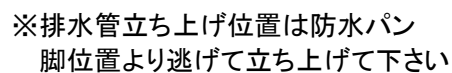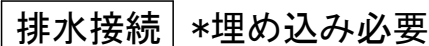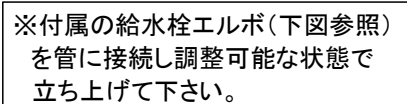

## 脚 位 置 図

## 天井換気扇



## 薄型照明

ナースコール

UB工事：壁パネル開口まで  
以降全て一次側設備・電気工事

3枚引戸

有効開口: 924  
ガラリ開口面積 (cm<sup>2</sup>): 250.4

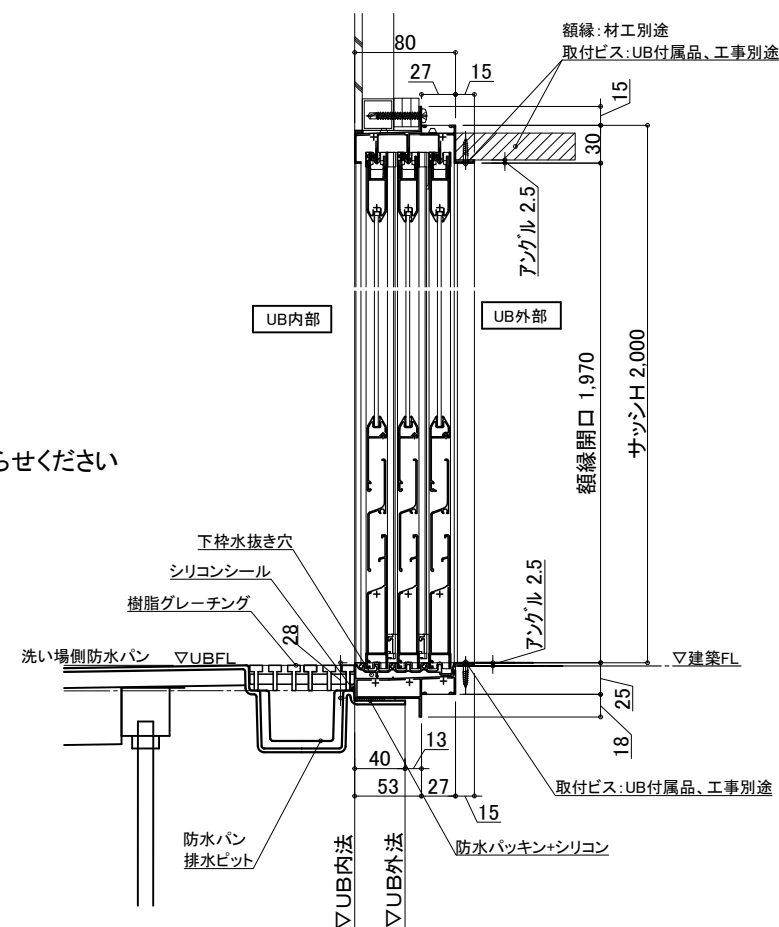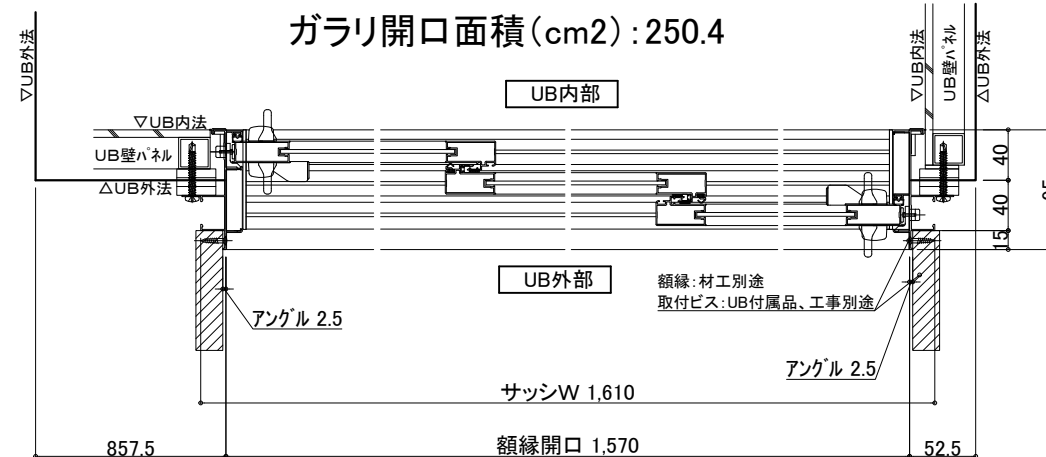

物件名:

## 一 ご手配時の注意事項

—受領印—

縮尺

図番 設備図  
SYL-2024 I02-R  
U801 YLI102(200)RS  
図番 U22\_A -1

介護システムバス  
ゆとりけあ  
ベーシック  
ダイワ化成株式会社