

名 称				仕 様				カラー				数量								
本 体	浴槽	いうら LB-150	—	支給品	本 体	手すり	U型 400*800	ホワイト	1	給 水	水栓金具	洗い場水栓：サーマススイッチシャワー シャワーホース 2m	1	排 水	給水・給湯管	Rp1/2メネジ止め		換気扇	UB工事：天井パネル開口まで	*オプション
	壁	スタンダードパネル／ハイグレードパネル	(*)				L型 250*800	ホワイト	1			断熱カバー	2			塩ビ管 VP50				
	床	FRP	ミディアムグレー／ライトブラウン				I型 800	ホワイト	2											
	天井	フラット天井	オフホワイト			スライドフック	樹脂製	ホワイト	1											
	ドア	3枚引き戸（両開き）有効開口：1194	シルキーホワイト	1		ナースコール加工	壁パネル開口まで		*オプション											
	収納	化粧棚	—	2		窓枠	フリー窓枠	ホワイト	*オプション											
	体	照明	LED薄型照明	—	2	水	排水管													
		鏡	防湿ミラー300*700*t5	—	1															
		洗面置き台	樹脂製		1															
		リフト	いうら リフト付きシャワーキャリー LS-310/500		材工別途															

物件名:

ご手配時の注意事項

受領印

①仕様をご確認の上、受領印と日付の記入をお願いします。

②ご発注後の仕様変更につきましては、追加費用の発生となります。

③上記に伴い、納期も変更になりますのでご注意ください。

縮尺 1/30 (A3)

日付 2023.03.20

製品図

図名 SYL-2024 IB01-L

図番 U901 YLIB101L2





U22\_A\_-1

介助システムバス

ゆとりけあ

ベーシック


ダイワ化成株式会社

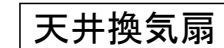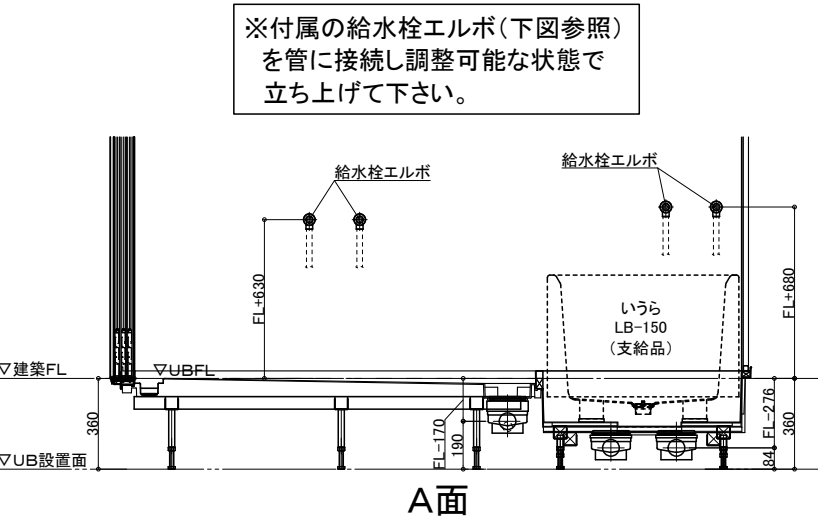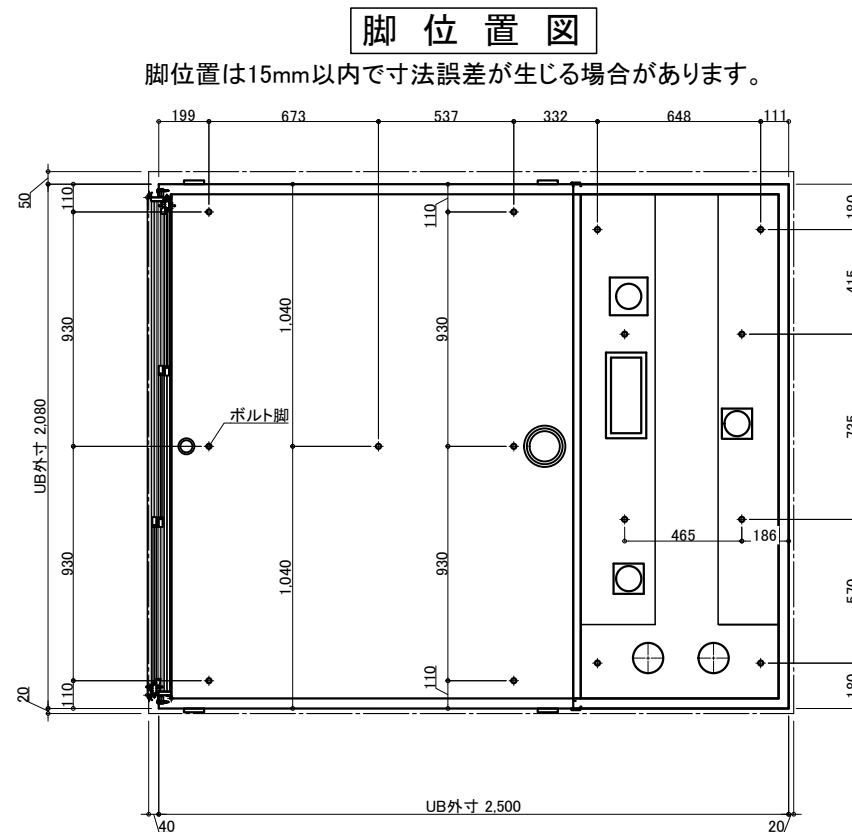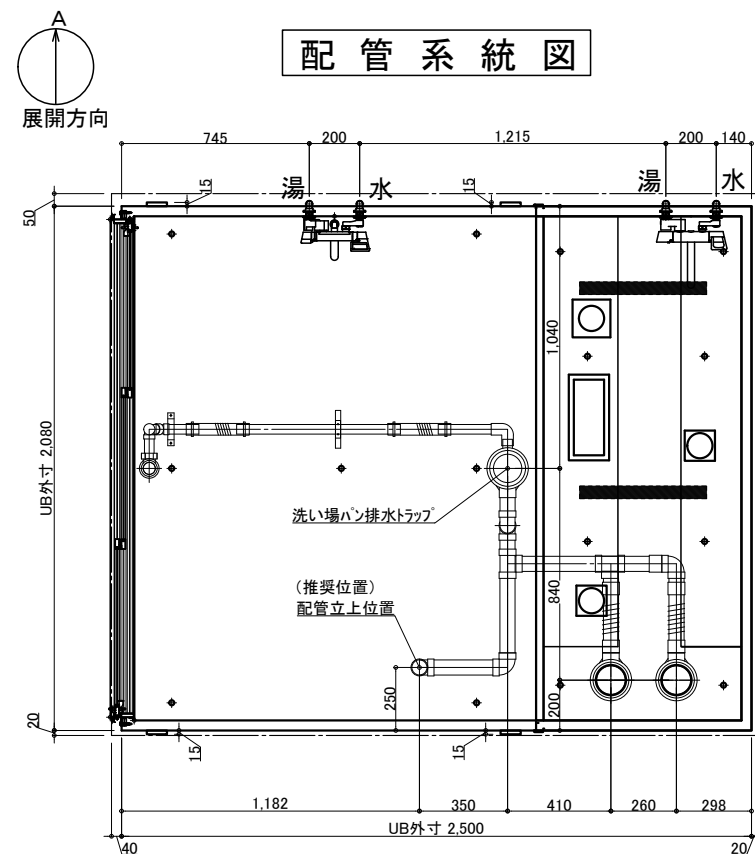

材工別途(オプションでの用意あり)

メーカー・品番・開口サイズをお知らせください


UB工事:天井パネル開口まで  
以降全て一次側設備・電気工事

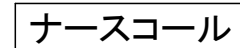




材工別途

設置の場合は位置・開口サイズをお知らせください


UB工事:壁パネル開口まで  
以降全て一次側設備・電気工事

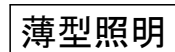

LED薄型照明  
MA44S+LED  
\*2灯

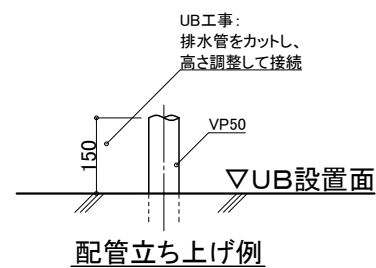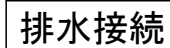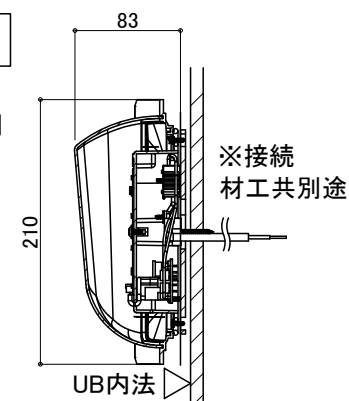


※排水管立ち上げ位置は防水パン  
脚位置より逃げて立ち上げて下さい

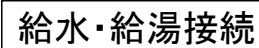

- 一次側設備工事：  
・給水管の立上（※樹脂管推奨）  
・給水栓エルボとの事前接続工事

- UB工事:  
・UB内へ引込

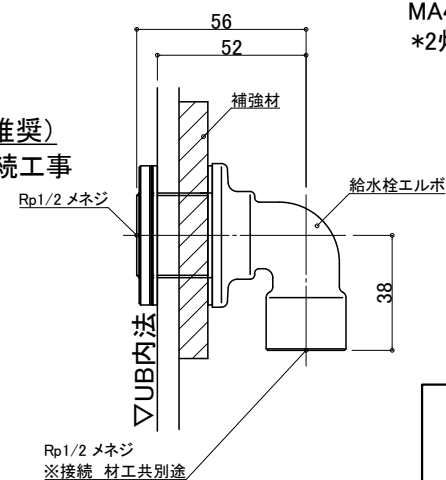

物件名：

## — ご手配時の注意事項

◎仕様をご確認の上、受領印と日付の記入をお願いします。







◎ご発注後の仕様変更につきましては、追加費用の発生となります。

◎上記に伴い、納期も変更になりますのでご注意ください。

—受領印—

縮尺

設備図	
図名	SYL-2024 IB01-L
	U901 YLIB101LS2
図番	U22_A_-1

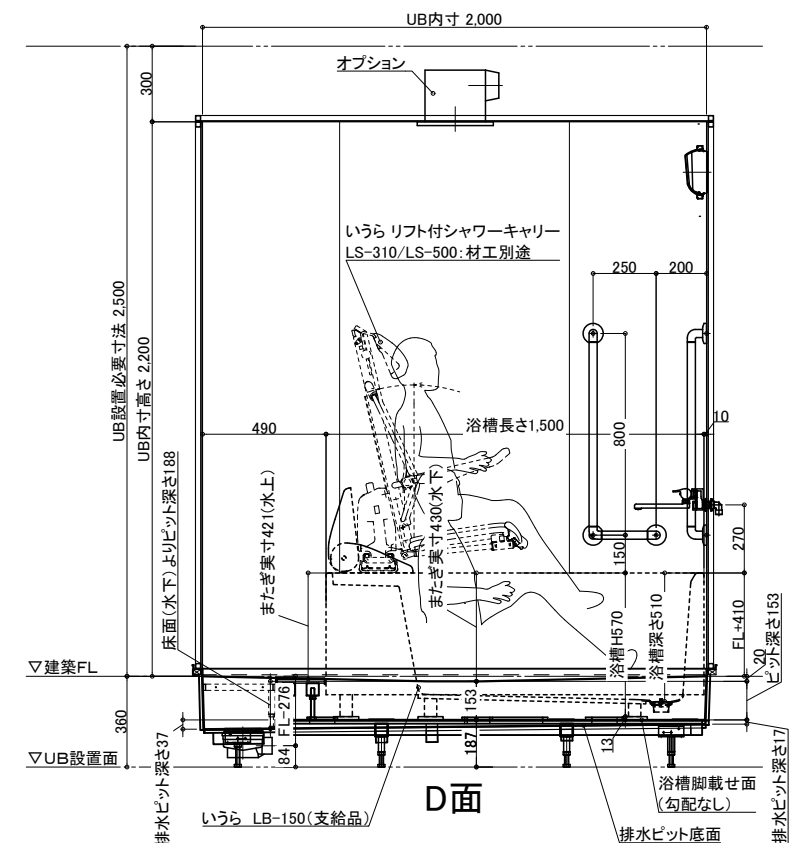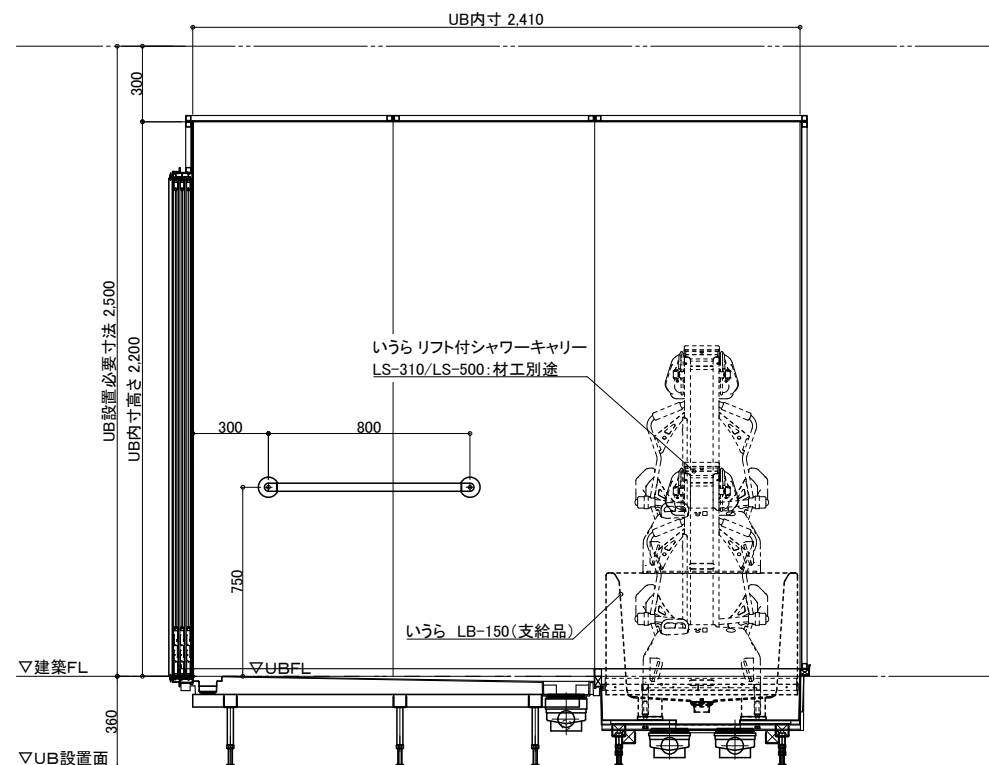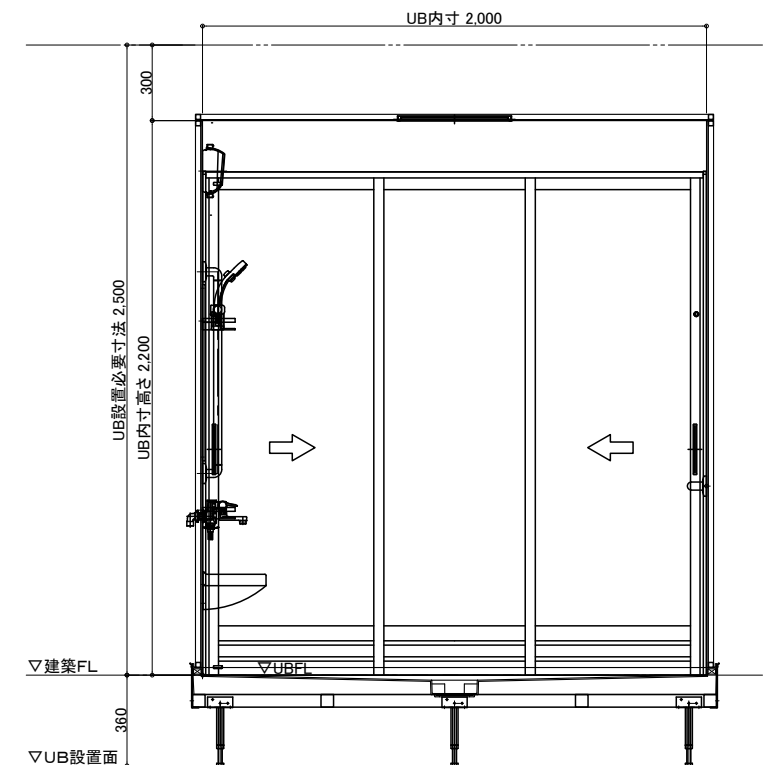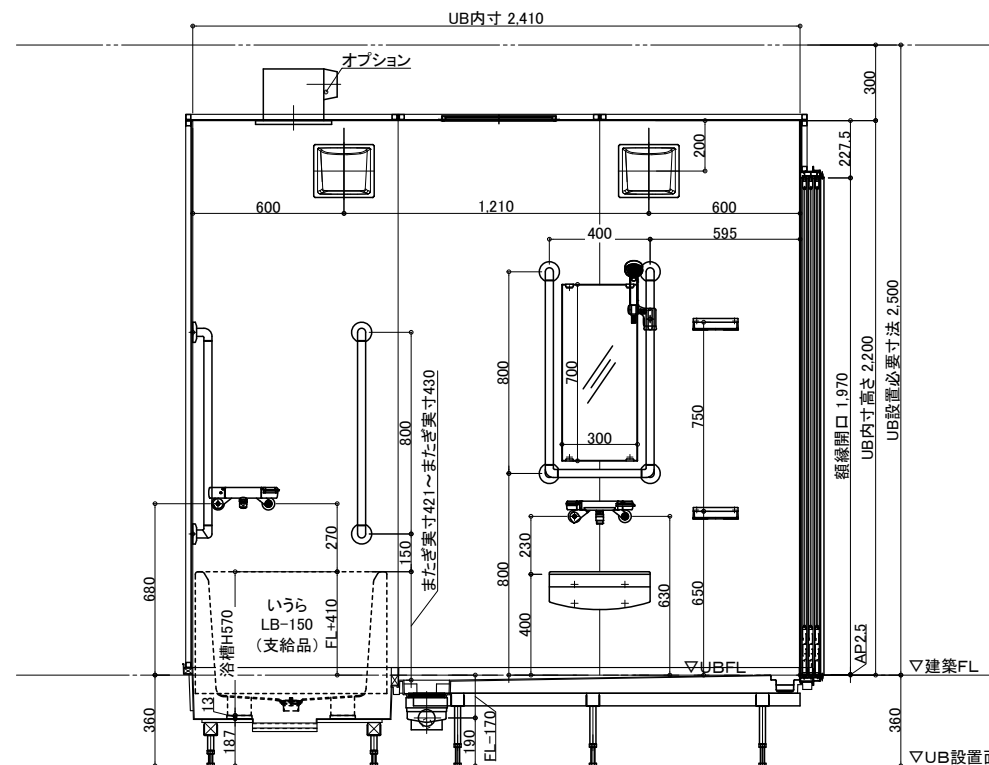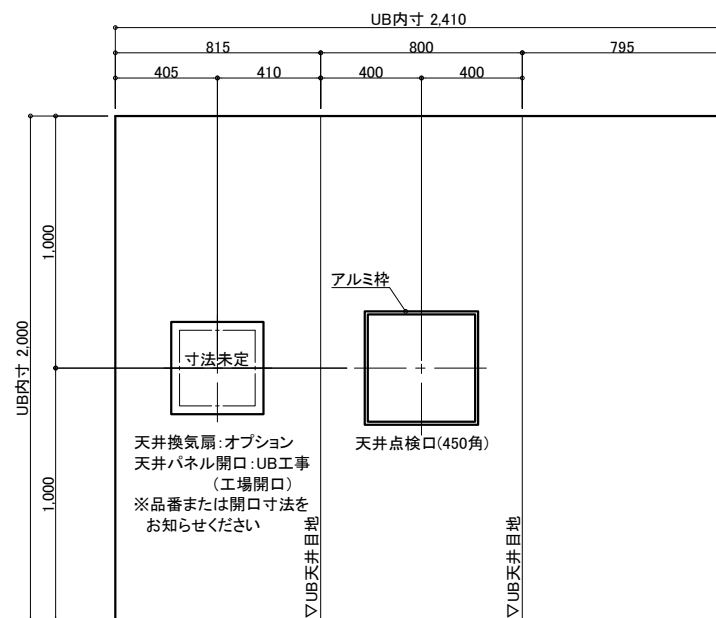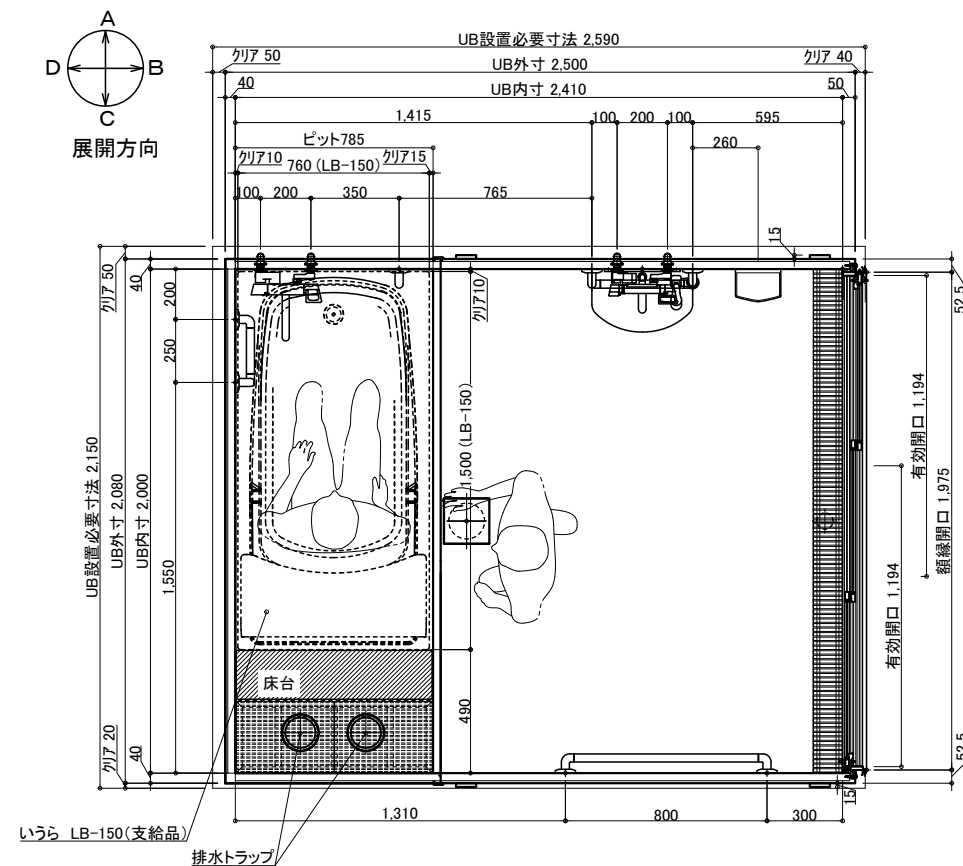

名 称仕 様カラー数量				名 称仕 様カラー数量						
本 体	浴槽	いすら LB-150	—	本 体	手すり	U型 400*800	ホワイト	1		
	壁	スタンダードパネル／ハイグレードパネル	(*)			L型 250*800	ホワイト	1		
	床	FRP	ミディアムグレー／ライトブラウン			I型 800	ホワイト	2		
	天井	フラット天井	オフホワイト			スライドフック 樹脂製	ホワイト	1		
	ドア	3枚引き戸(両開き)有効開口:1194	シルキーホワイト		1	ナースコール加工	壁パネル開口まで		*オプション	
	収納	化粧棚	—	2	窓枠	フリース窓枠	ホワイト	*オプション		
	水 栓	照明	LED薄型照明	—	2	給 排 水	水栓金具	洗い場水栓: サーマスイッチシャワー シャワーホース 2m	1	
		鏡	防湿ミラー300*700*t5	—	1			浴槽水栓: サーマ壁付浴槽水栓		1
		洗面置き台	樹脂製	1	断熱カバー				2	
		リフト	いすら リフト付きシャワーキャリー LS-310/500	材工別途	給水・給湯管 Rp1／2メネジ止め					
				排水管 塩ビ管 VP50						
				換気扇 UB工事: 天井・パネル開口まで			*オプション			


介護システムバス  
ゆとりけあ  
ベーシック  
タイワ化成株式会社

### — ご手配時の注意事項


- ◎仕様をご確認の上、受領印と日付の記入をお願いします。
- ◎ご発注後の仕様変更につきましては、追加費用の発生となります。
- ◎上記に伴い、納期も変更になりますのでご注意ください。

縮尺	1/30 (A3)
日付	2023.03.20


図名	製品図
	SYL-2024 IB01-R
図番	U901 YLIB101R2
	U22_A_-1

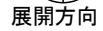

## 配管系統図

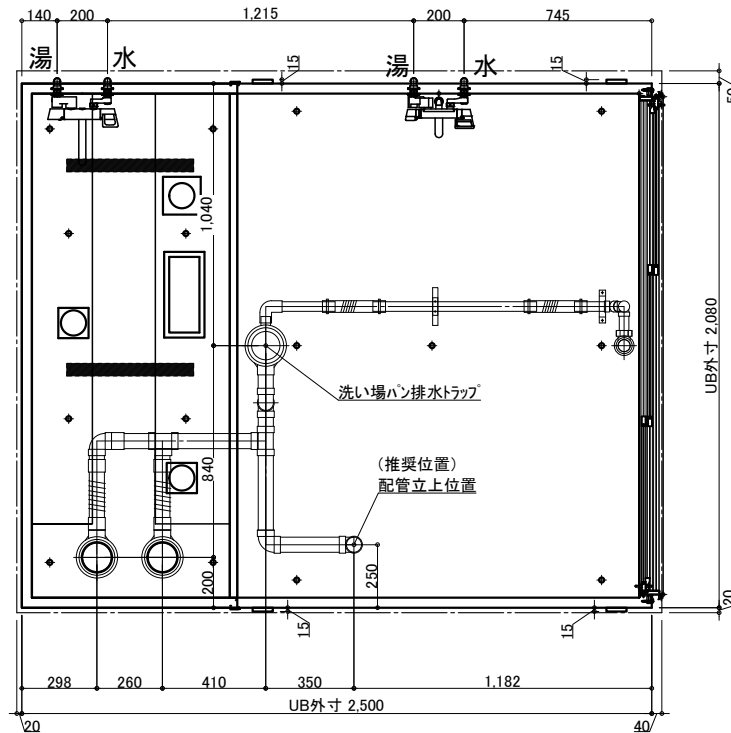


※付属の給水栓エルボ(下図参照)  
を管に接続し調整可能な状態で  
立ち上げて下さい。

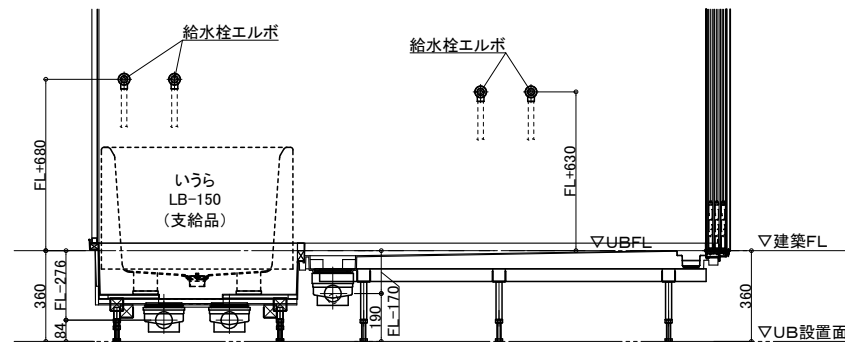

A面


## 排水接続

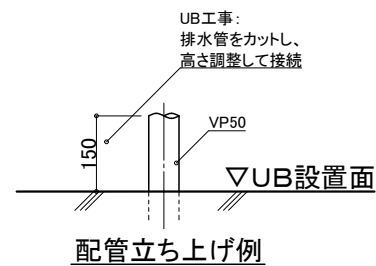

※排水管立ち上げ位置は防水パン  
脚位置より逃げて立ち上げて下さい


## 給水・給湯接続

- 一次側設備工事：  
・給水管の立上(※樹脂管推奨)  
・給水栓エルボとの事前接続工事  
Rp1/2
- UB工事：  
・UB内へ引込

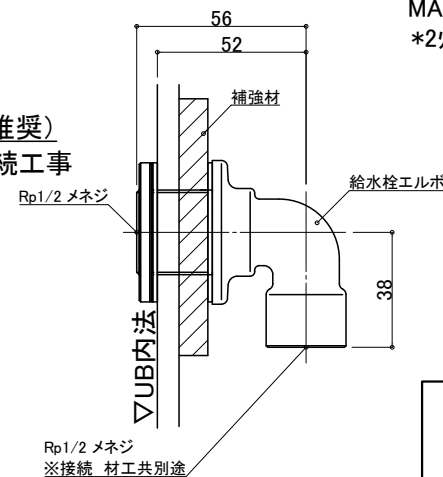

## 脚 位 置 図

脚位置は15mm以内で寸法誤差が生じる場合があります。

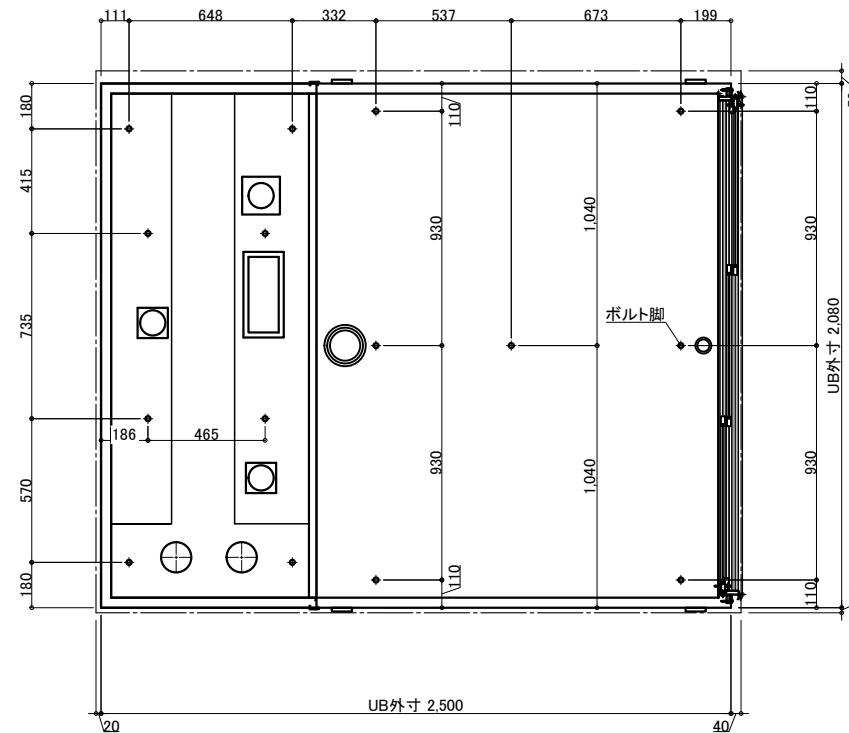

## 天井換気扇

材工別途(オプションでの用意あり)

メーカー・品番・開口サイズをお知らせください

UB工事:天井パネル開口まで  
以降全て一次側設備・電気工事

ナースコール


材工別途

設置の場合は位置・開口サイズをお知らせください

UB工事:壁パネル開口まで  
以降全て一次側設備・電気工事


## 薄型照明

LED薄型照明  
MA44S+LED  
\*2灯

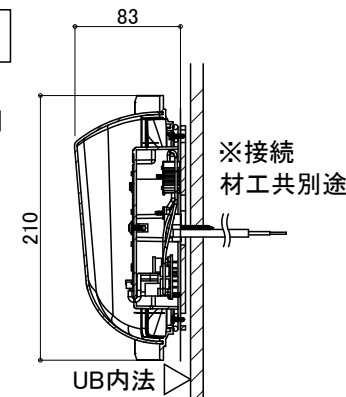

3枚引戸

有効開口:1,194  
ガラリ開口面積(cm2):325.7

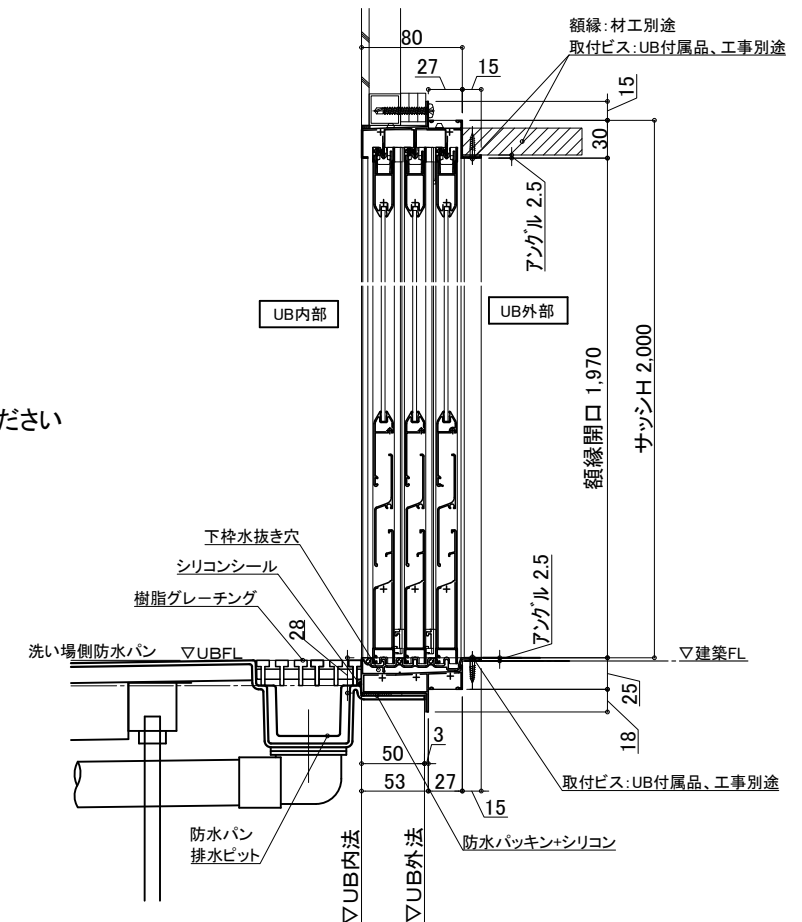

物件名:

介護システムバス  
ゆとりけあ  
ベーシック  
ダイワ化成株式会社

## — ご手配時の注意事項

◎仕様をご確認の上、受領印と日付の記入をお願いします。  
◎ご発注後の仕様変更につきましては、追加費用の発生となります。  
◎上記に伴い、納期も変更になりますのでご注意ください。

—受領印—

縮尺  
日付 2023.03.20

中村

図名 設備図  
SYL-2024 IB01-R  
U901 YLIB101RS2  
図番 U22 A -1