

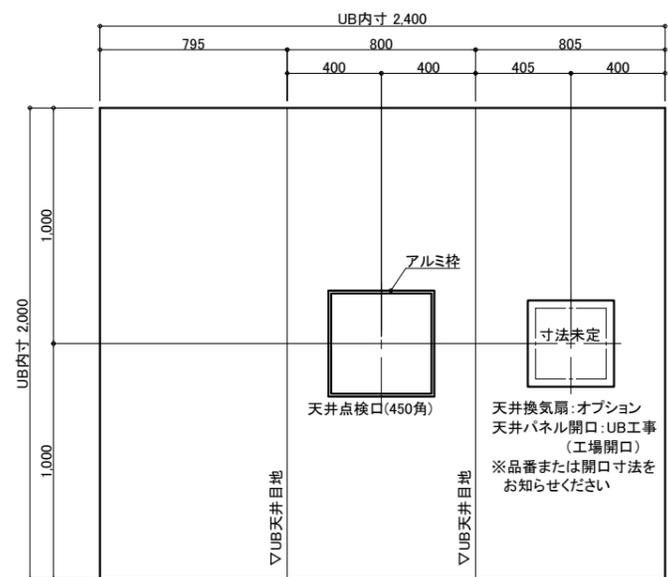
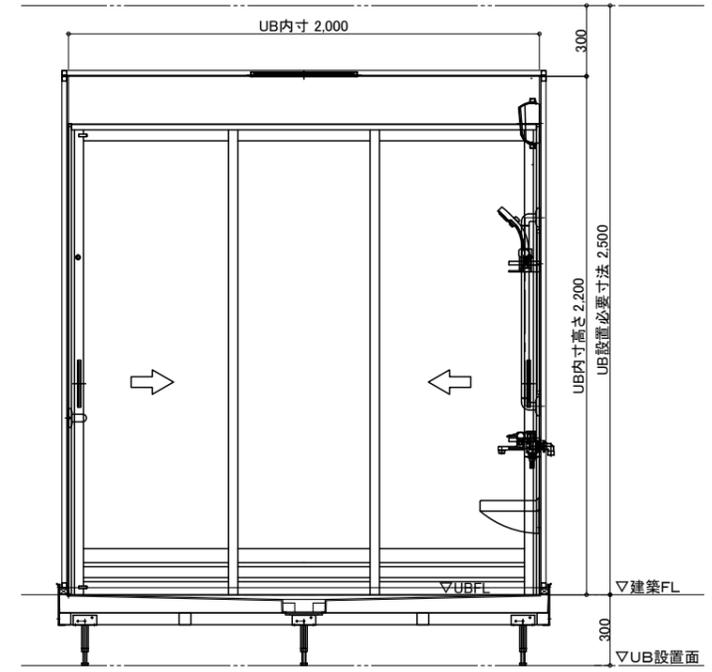
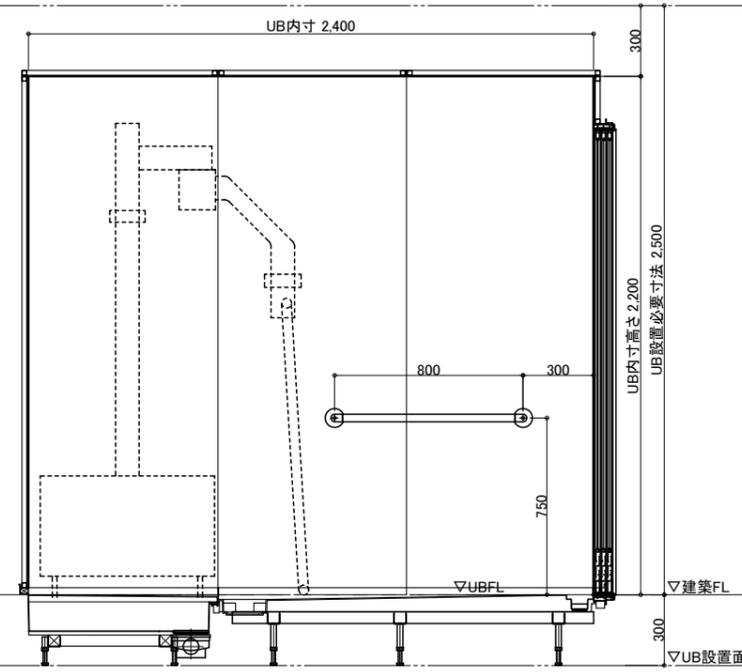
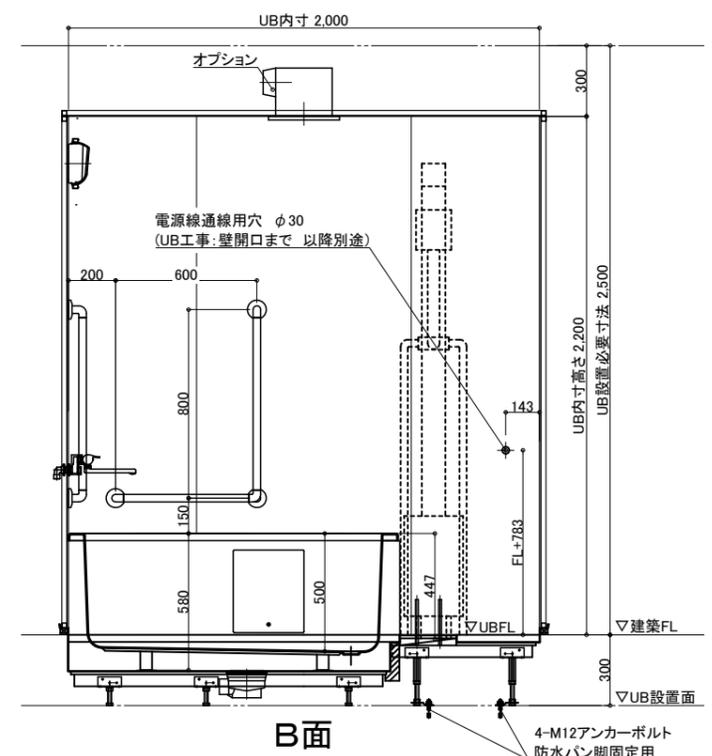
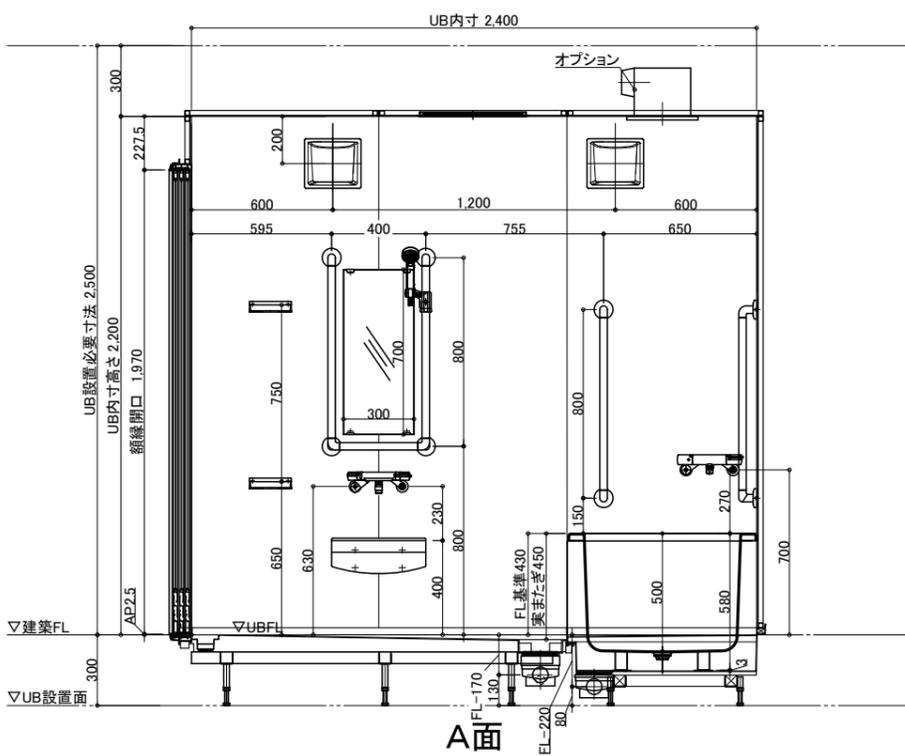


展開方向

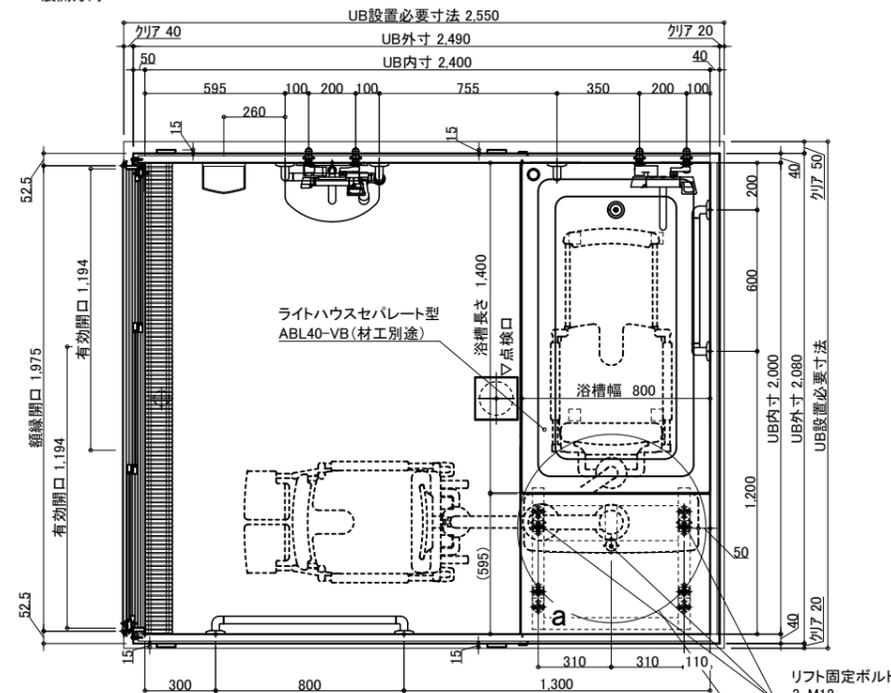

天井伏図

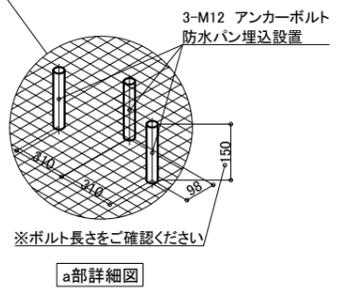

a部詳細図

名称	仕様	カラー	数量	名称	仕様	カラー	数量
本体	浴槽	FRP浴槽 FP-1480 ステップ無 ポップアップ栓	1	手すり	U型 400*800 L型 600*800 I型 800	ホワイト	1 1 2
	エプロン	ABS		スライドフック	樹脂製	ホワイト	1
	壁	スタンダードパネル/ハイグレードパネル (*)		フロタ	巻きフタ	ホワイト	*オプション
	床	FRP	ミディアムグレー/ライトブラウン	ナースコール加工	壁パネル開口まで		*オプション
	天井	フラット天井	オフホワイト	窓枠	フリー窓枠	ホワイト	*オプション
	ドア	3枚引き戸 (両開き) 有効開口: 1194	シルキーホワイト	1	洗い場水栓: サーマスイッチシャワーシャワーホース 2m		1
水排	収納	化粧箱	2	浴槽水栓: サーマ壁付浴槽水栓		1	
	照明	LED薄型照明	2	断熱カバー		2	
	鏡	防湿ミラー 300*700*t5	1	循環金具		*オプション	
	洗面置き台	樹脂製	1	給水・給湯管	Rp1/2メネジ止め		
	リフト	アマノ ライトハウス セパレート型 (ABL40-VB)	別途	排水管	塩ビ管 VP50		
				換気扇	UB工事: 天井パネル開口まで		*オプション

物件名:



ご手配時の注意事項

受領印




◎仕様をご確認の上、受領印と日付の記入をお願いします。
◎ご発注後の仕様変更につきましては、追加費用の発生となります。
◎上記に伴い、納期も変更になりますのでご注意ください。


縮尺	1/30 (A3)	図名	製品図
日付	2023.03.20	図番	SYL-2024 L01-L
			U901 YLL101L
			U22_A_-1

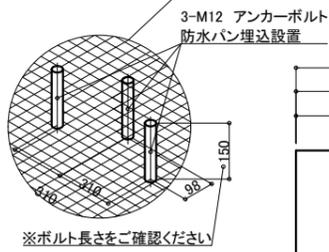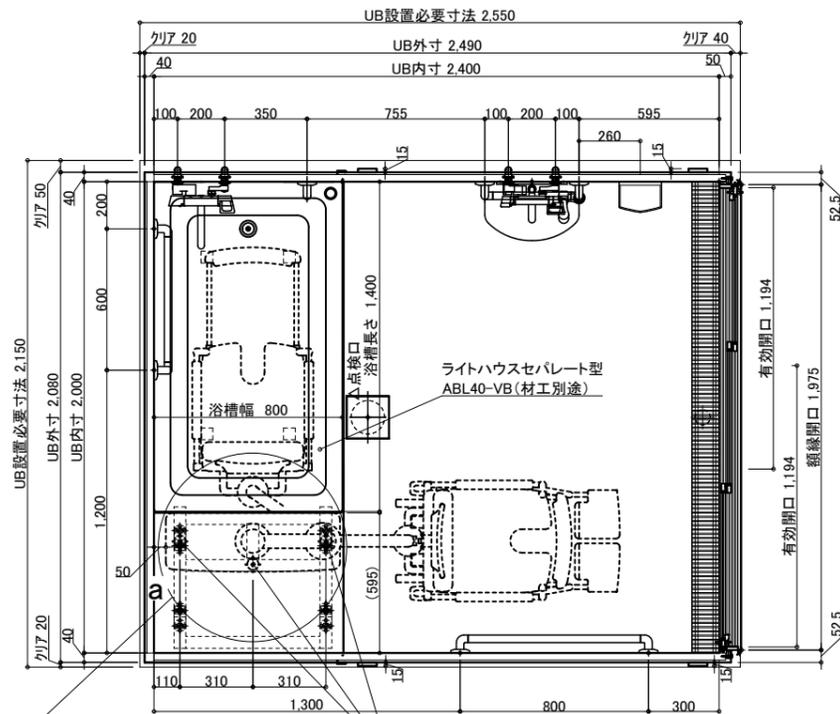


a部詳細図

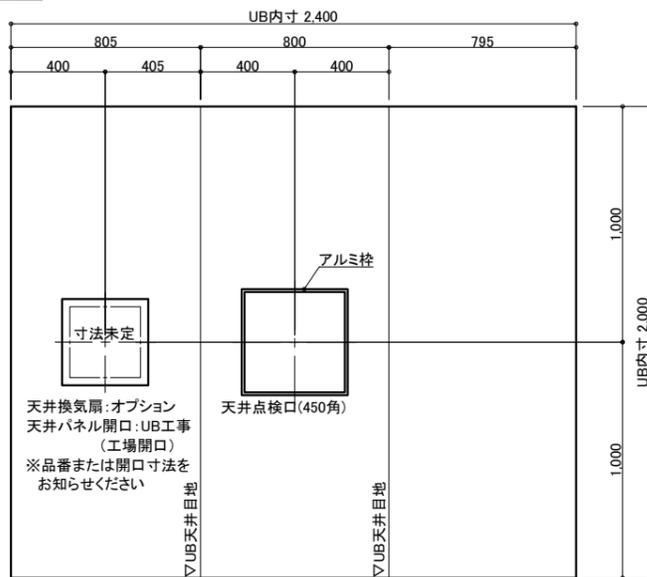


天井伏図

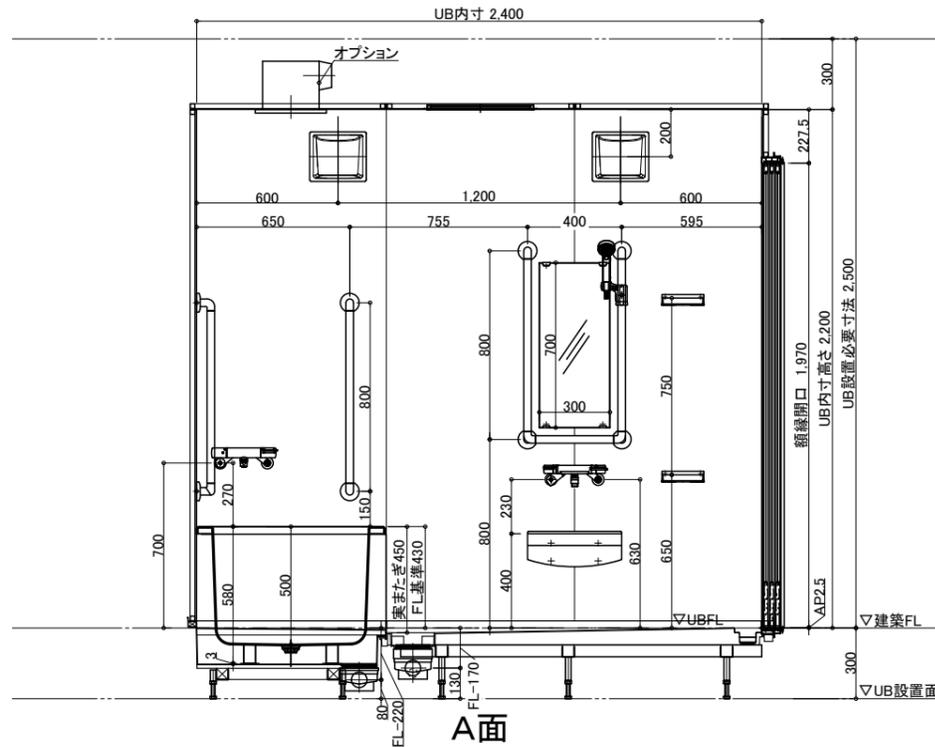


A面

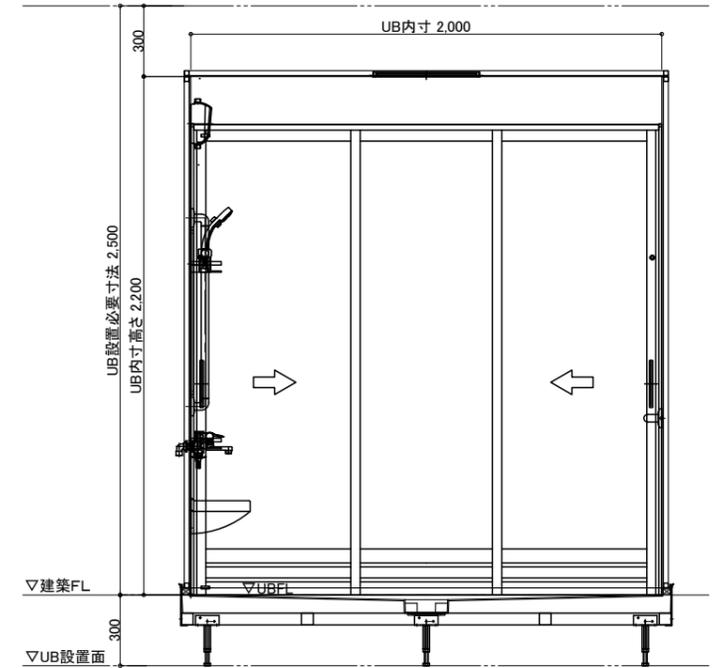

B面

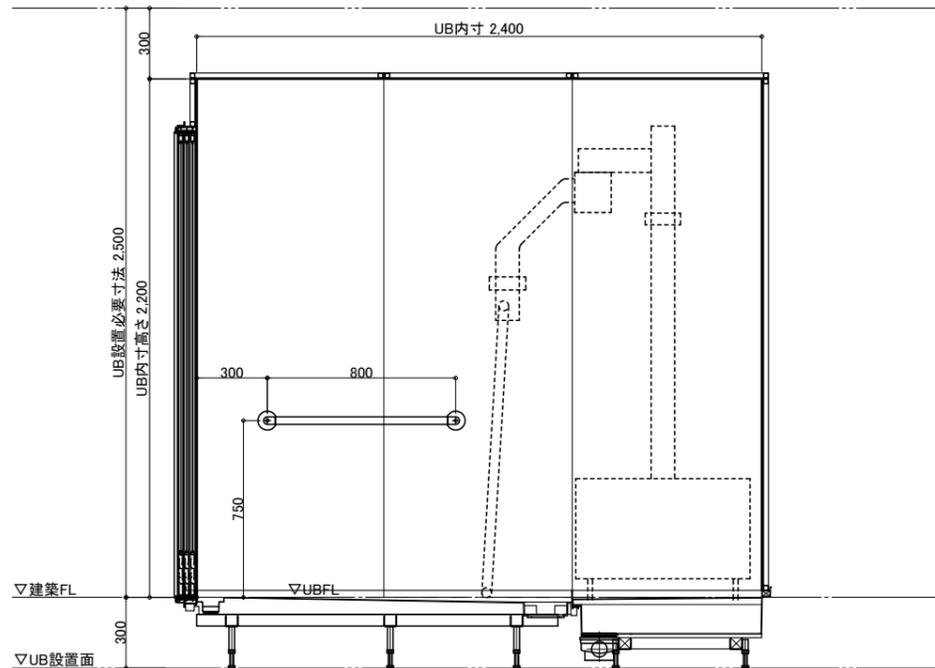

C面

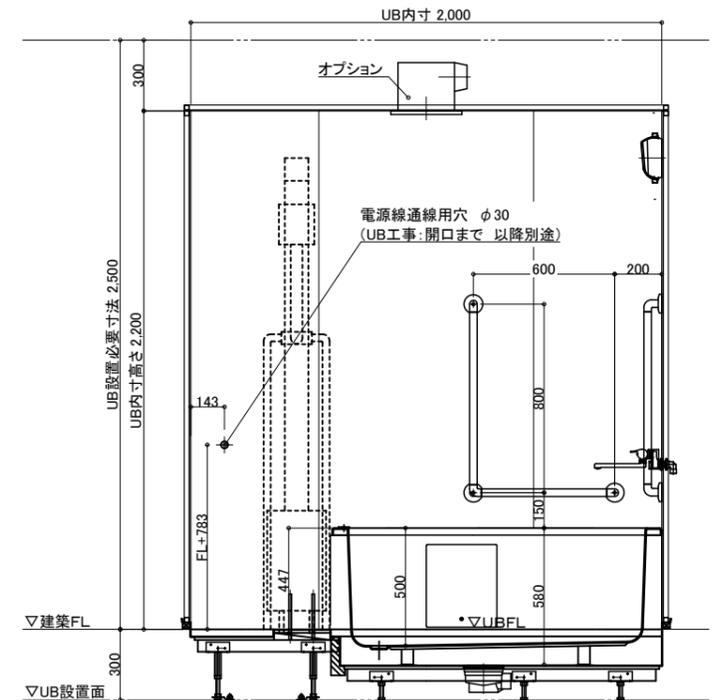

D面

名称	仕様	カラー	数量	名称	仕様	カラー	数量	
本	浴槽	FRP浴槽 FP-1480 ステップ無 ポップアップ栓	1	体	手すり	U型 400*800 L型 600*800 I型 800	1 1 2	
	エプロン	ABS			スライドフック	樹脂製	1	
	壁	スタンダードパネル/ハイグレードパネル			フロフト	巻きフタ	ホワイト	*オプション
	床	FRP	ミディアムグレー/ライトブラウン		ナースコール加工	壁パネル開口まで		*オプション
	天井	フラット天井	オフホワイト		窓枠	フリー窓枠	ホワイト	*オプション
体	ドア	3枚引き戸(両開き)有効開口:1194	1	給	洗い場水栓:サーモスイッチシャワーシャワーホース 2m		1	
	収納	化粧棚	2	水栓金具	浴槽水栓:サーモ壁付浴槽水栓		1	
	照明	LED薄型照明	2	断熱カバー			2	
	鏡	防湿ミラー300*700*t5	1	循環金具			*オプション	
	洗面置き台	樹脂製	1	給水・給湯管	Rp1/2メネジ止め			
リフト	アマノ ライトハウス セパレート型(ABL40-VB)		排水管	塩ビ管 VP50				
				換気扇	UB工事:天井パネル開口まで		*オプション	

物件名:

介護システムバス
ゆとりけあ
ベーシック
ダイワ化成株式会社

ご心配時の注意事項

- ◎仕様をご確認の上、受領印と日付の記入をお願いします。
- ◎ご発注後の仕様変更につきましては、追加費用の発生となります。
- ◎上記に伴い、納期も変更になりますのでご注意ください。

受領印

縮尺 1/30 (A3)
日付 2023.03.20

製品図
図名 SYL-2024 L01-R
図番 U901 YLL101R
U22_A_1

