

天井伏図



名称	仕様	カラー	数量	名称	仕様	カラー	数量
本体	浴槽	FRP浴槽 FP-1480 ステップ無 ポップアップ栓	1	手すり	U型 400*800	ホワイト	1
	エプロン	ABS(2方)			L型 600*800	ホワイト	1
	壁	スタンダードパネル/ハイグレードパネル	(*)		I型 800	ホワイト	2
	床	FRP					
	天井	フラット天井					
体	ドア	3枚引き戸(両開き)有効開口:924	1	スライドフック	樹脂製	ホワイト	1
	収納	化粧棚	2		フロフト	巻きフタ	*オプション
	照明	LED薄型照明	2		ナースコール加工	壁パネル開口まで	*オプション
	鏡	防湿ミラー300*700*tt5	1	窓枠	フリー窓枠	ホワイト	*オプション
	洗面置き台	樹脂製	1		洗い場水栓:サーモスイッチシャワーシャワーホース 2m		1
	リフト	アマノ ライトハウス(ABL40-VB)	別途		浴槽水栓:サーモ壁付浴槽水栓		1
				水栓金具	断熱カバー		2
					循環金具		*オプション
					給水・給湯管	Rp1/2メネジ止め	
				排水	塩ビ管 VP50		
					換気扇	UB工事:天井パネル開口まで	*オプション

C面


D面

物件名:


<div>介護システムバス</div> <div>ゆとりけあ</div> <div>ベーシック</div> <div>ダイワ化成株式会社</div>	ご手配時の注意事項	受領印	縮尺 1/30 (A3)	製品図
	◎仕様をご確認の上、受領印と日付の記入をお願いします。	<div></div>	日付 2023.03.20	図名 SYL-2024 L02-L
	◎ご発注後の仕様変更につきましては、追加費用の発生となります。		図番 U801 YLL102L	
	◎上記に伴い、納期も変更になりますのでご注意ください。			U22_A__-1

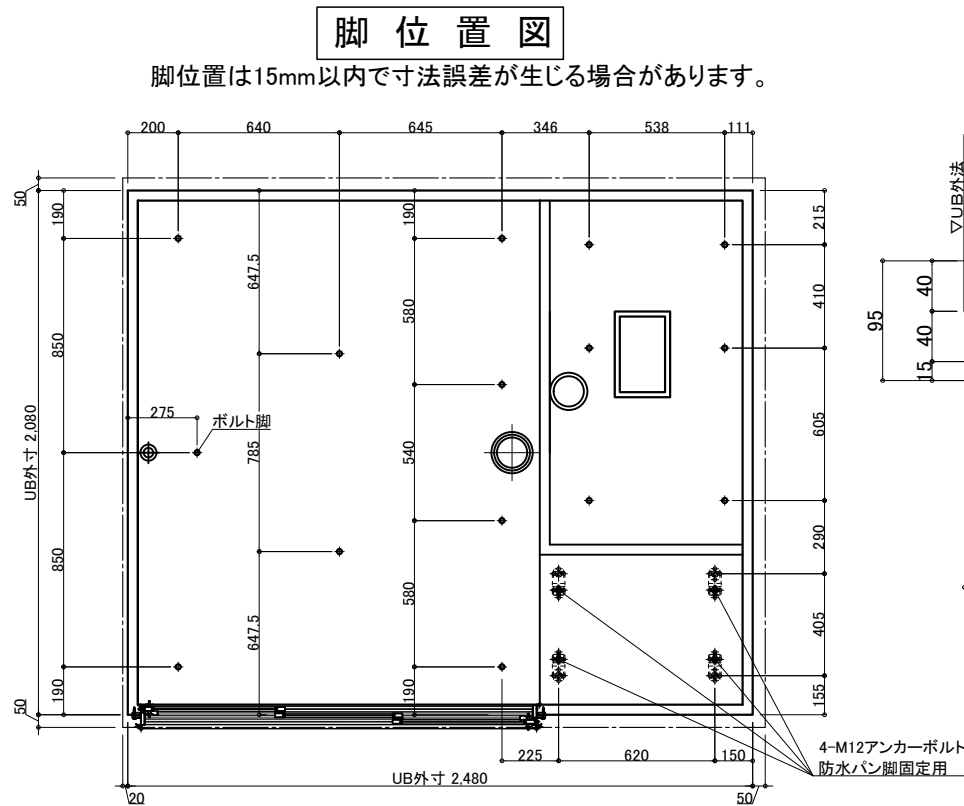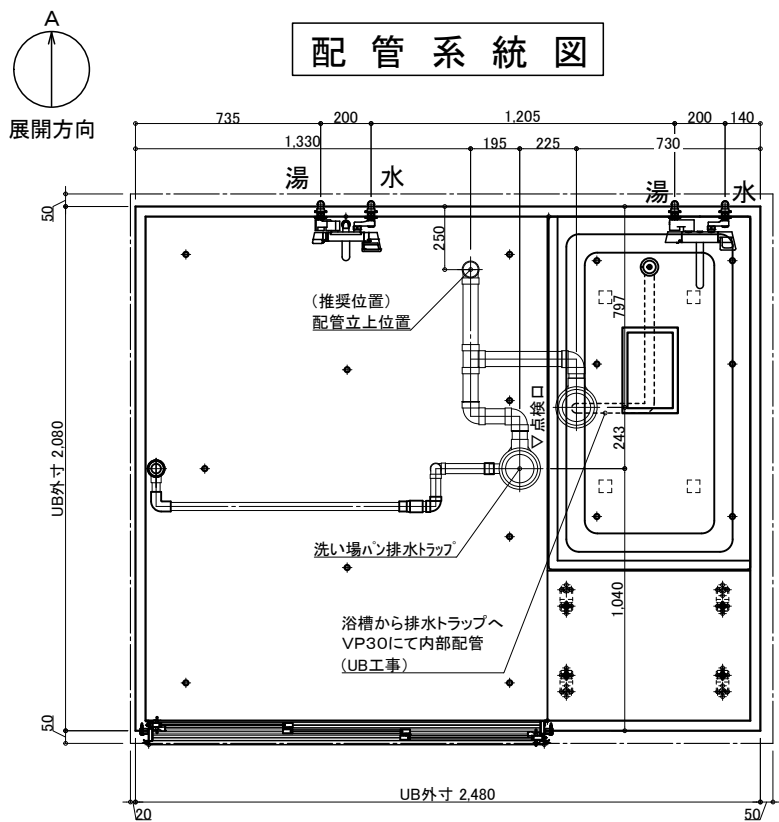

※付属の給水栓エルボ(下図参照)を管に接続し調整可能な状態で立ち上げて下さい。

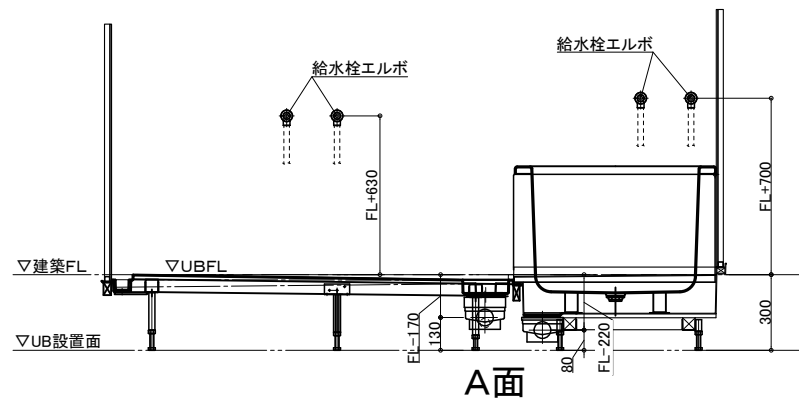


### 排水接続

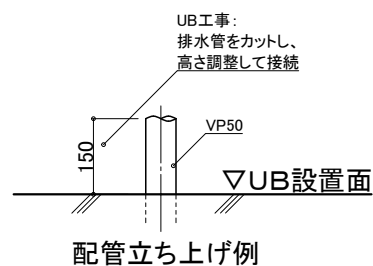

※排水管立ち上げ位置は防水パン脚位置より逃げて立ち上げて下さい

### 給水・給湯接続

- 一次側設備工事:
  - ・給水管の立上(※樹脂管推奨)
  - ・給水栓エルボとの事前接続工事
- UB工事:
  - ・UB内へ引込

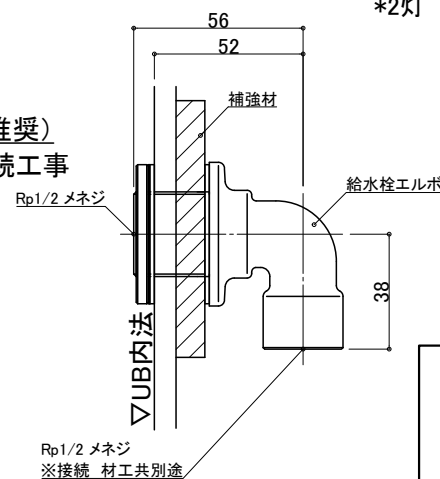

### 天井換気扇

材工別途(オプションでの用意あり)

メーカー・品番・開口サイズをお知らせください

UB工事: 天井パネル開口まで以降全て一次側設備・電気工事

### ナースコール



材工別途

設置の場合は位置・開口サイズをお知らせください

UB工事: 壁パネル開口まで以降全て一次側設備・電気工事

### 薄型照明

LED薄型照明  
MA44S+LED  
\*2灯

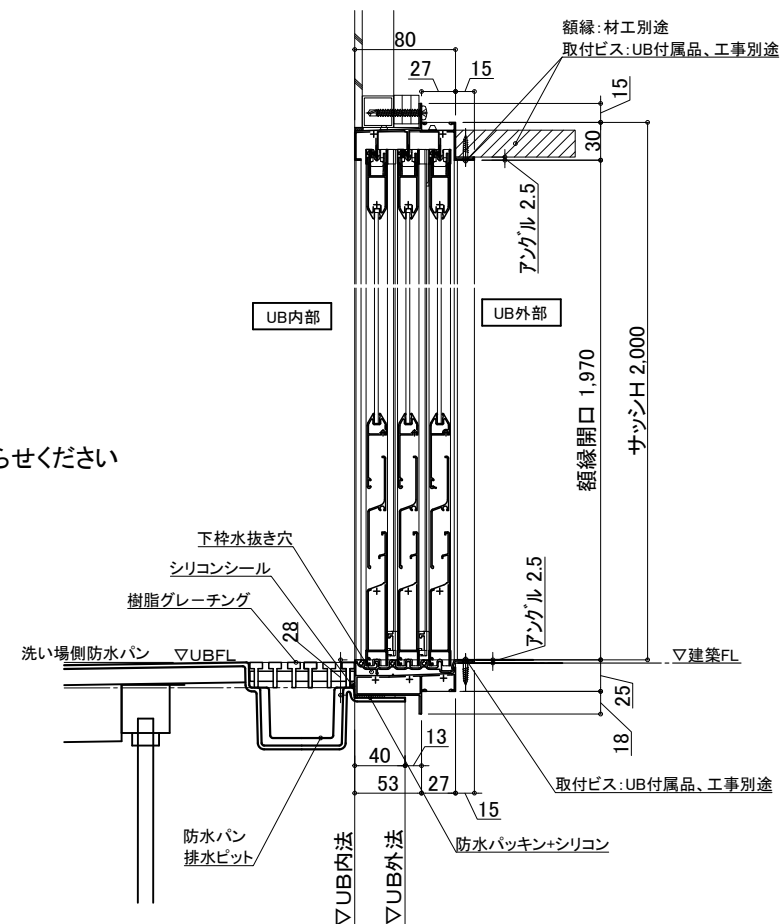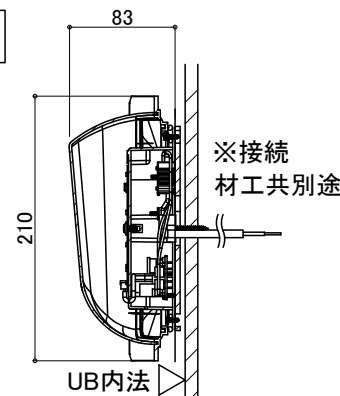

物件名:

ご手配時の注意事項



受領印

介護システムバス  
ゆとりけあ  
ベーシック  
ダイワ化成株式会社




◎仕様をご確認の上、受領印と日付の記入をお願いします。  
◎ご発注後の仕様変更につきましては、追加費用の発生となります。  
◎上記に伴い、納期も変更になりますのでご注意ください。


縮尺  
日付 2023.03.20

設備図  
図名 SYL-2024 L02-L  
図番 U801 YLL102LS  
U22\_A\_\_1

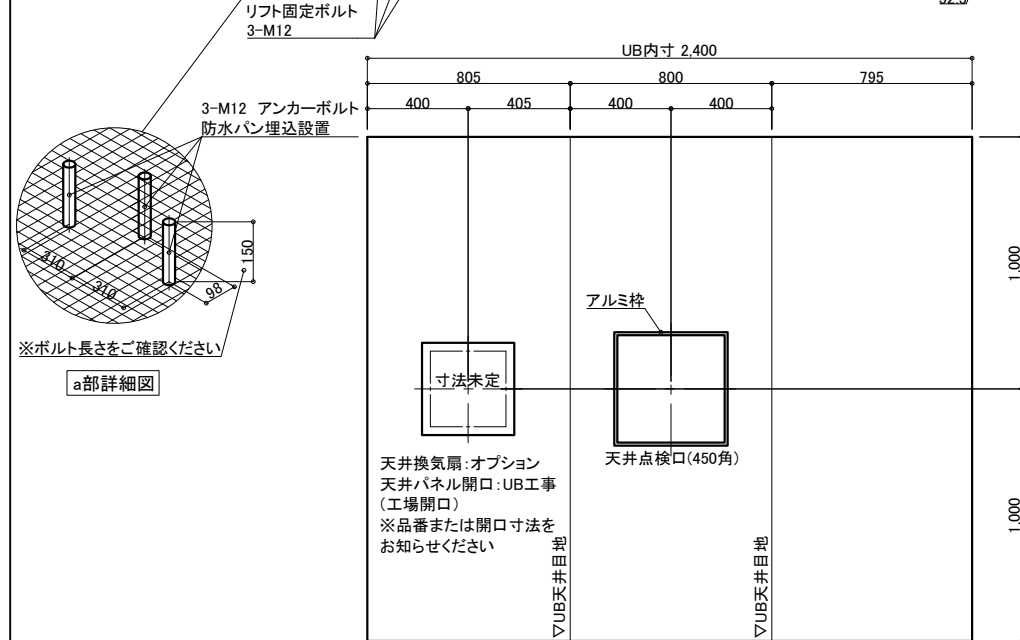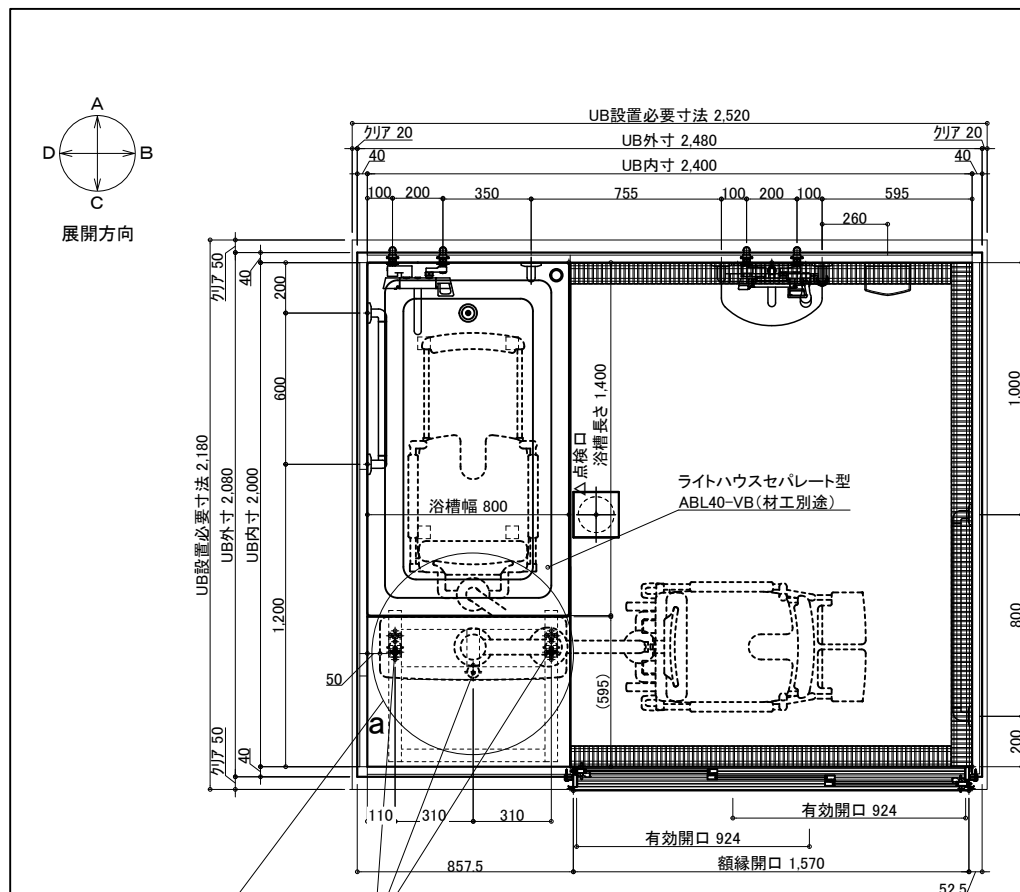


	名 称	仕 様	カラー	数量		名 称	仕 様	カラー	数量
本	浴槽	FRP浴槽 FP-1480 ステップ無 ポップアップ栓	単色ホワイト	1	本	手すり	U型 400*800	ホワイト	1
	エプロン	ABS(2方)	ホワイト	L型 600*800			ホワイト	1	
	壁	スタンダードパネル／ハイグレードパネル	(*)	I型 800			ホワイト	2	
	床	FRP	ミディアムグレー／ライトブラウン						
	天井	フラット天井	オフホワイト						
	ドア	3枚引き戸(両開き)有効開口:924	シルキーホワイト	1	体	スライドフック	樹脂製	ホワイト	1
	収納	化粧棚	—	2		フロタ	巻きフタ	ホワイト	*オプション
						ナースコール加工	壁パネル開口まで		*オプション
						窓枠	フリー窓枠	ホワイト	*オプション
	体	照明	LED薄型照明	—		2	給 排 水	水栓金具	洗い場水栓: サーマスイッチシャワー シャワーホース 2m
鏡		防湿ミラー300*700*t5	—	1	浴槽水栓: サーマ壁付浴槽水栓	1			
洗面置き台		樹脂製		1	断熱カバー	2			
					循環金具	*オプション			
リフト		アマノ ライトハウス(ABL40ーVB)		別途	給水・給湯管	Rp1／2メネジ止め			
					排水管	塩ビ管 VP50			
						換気扇	UB工事: 天井パネル開口まで		*オプション

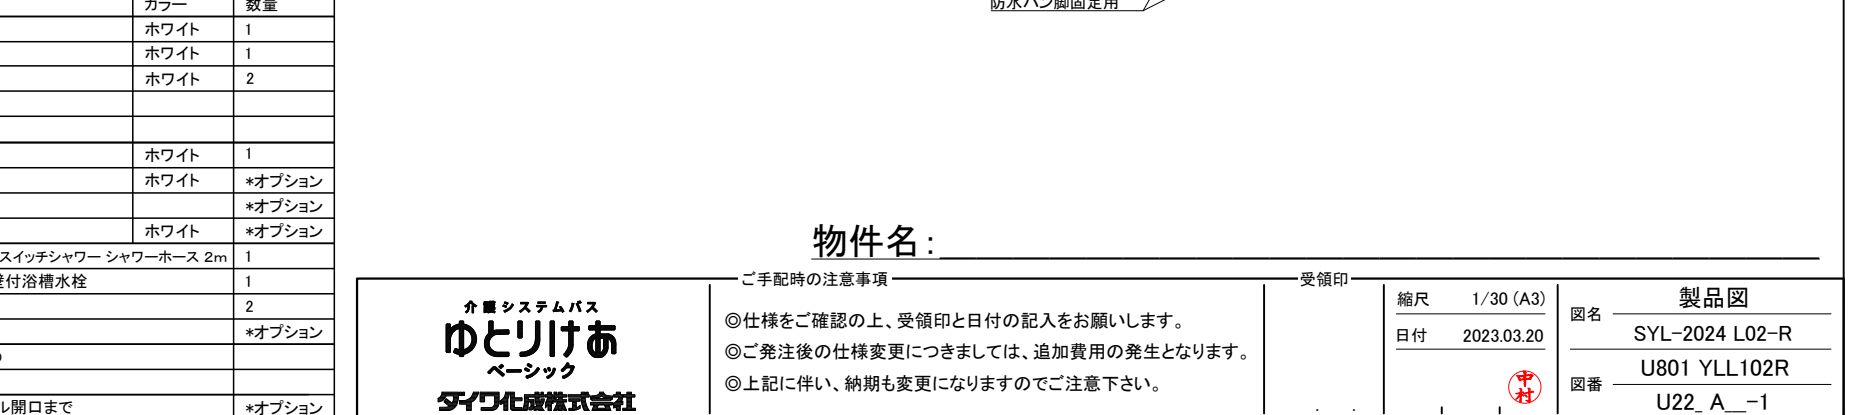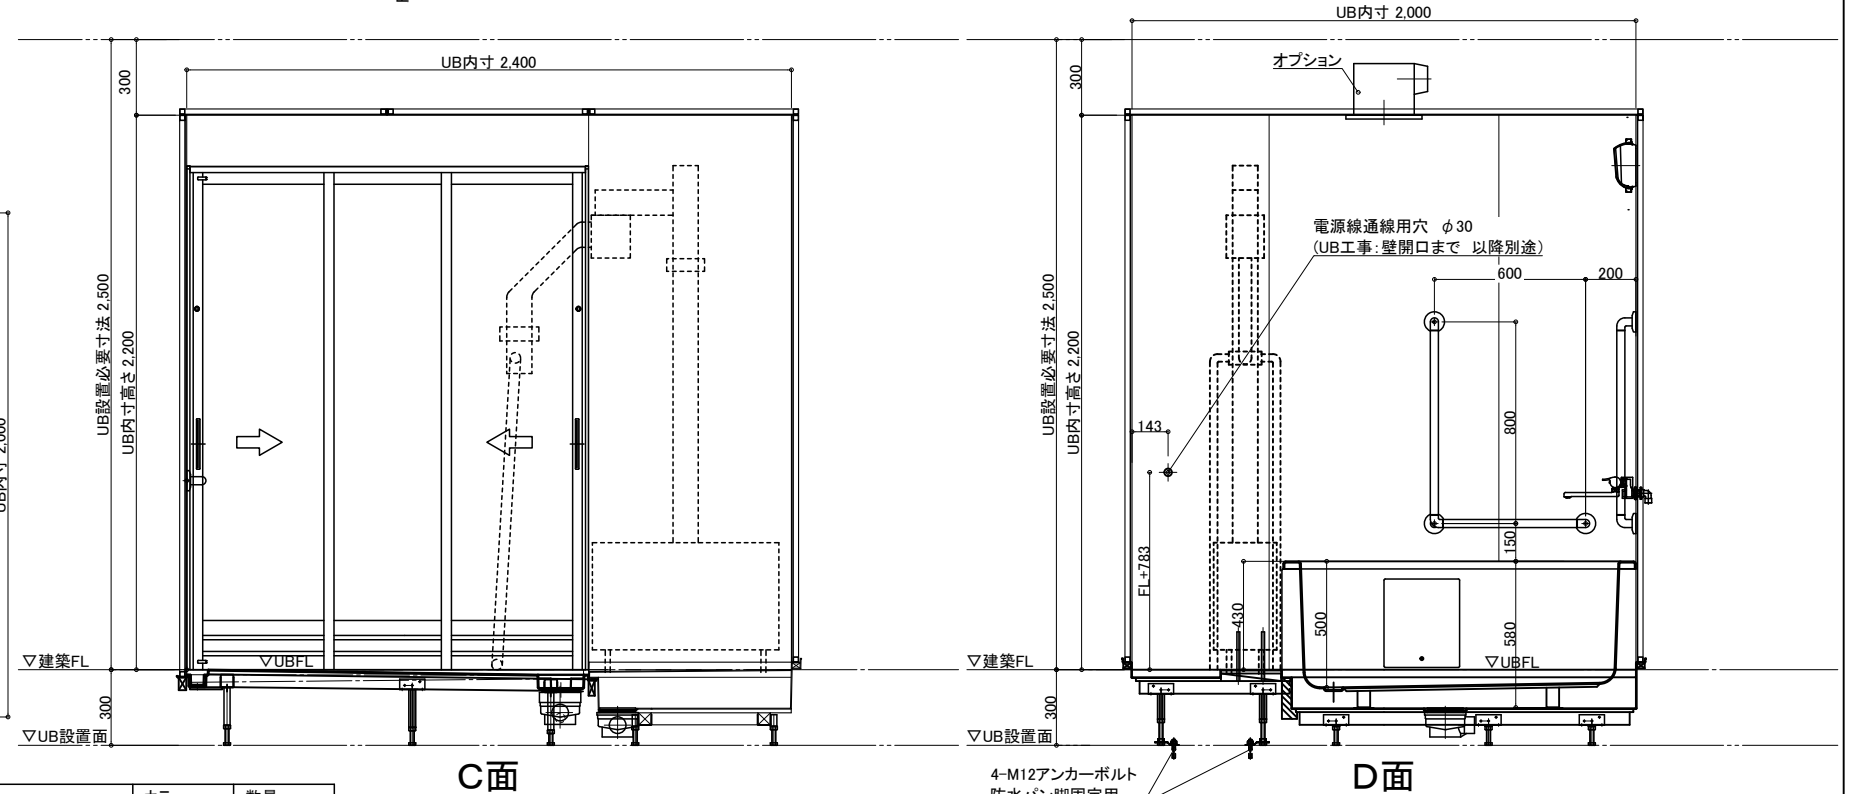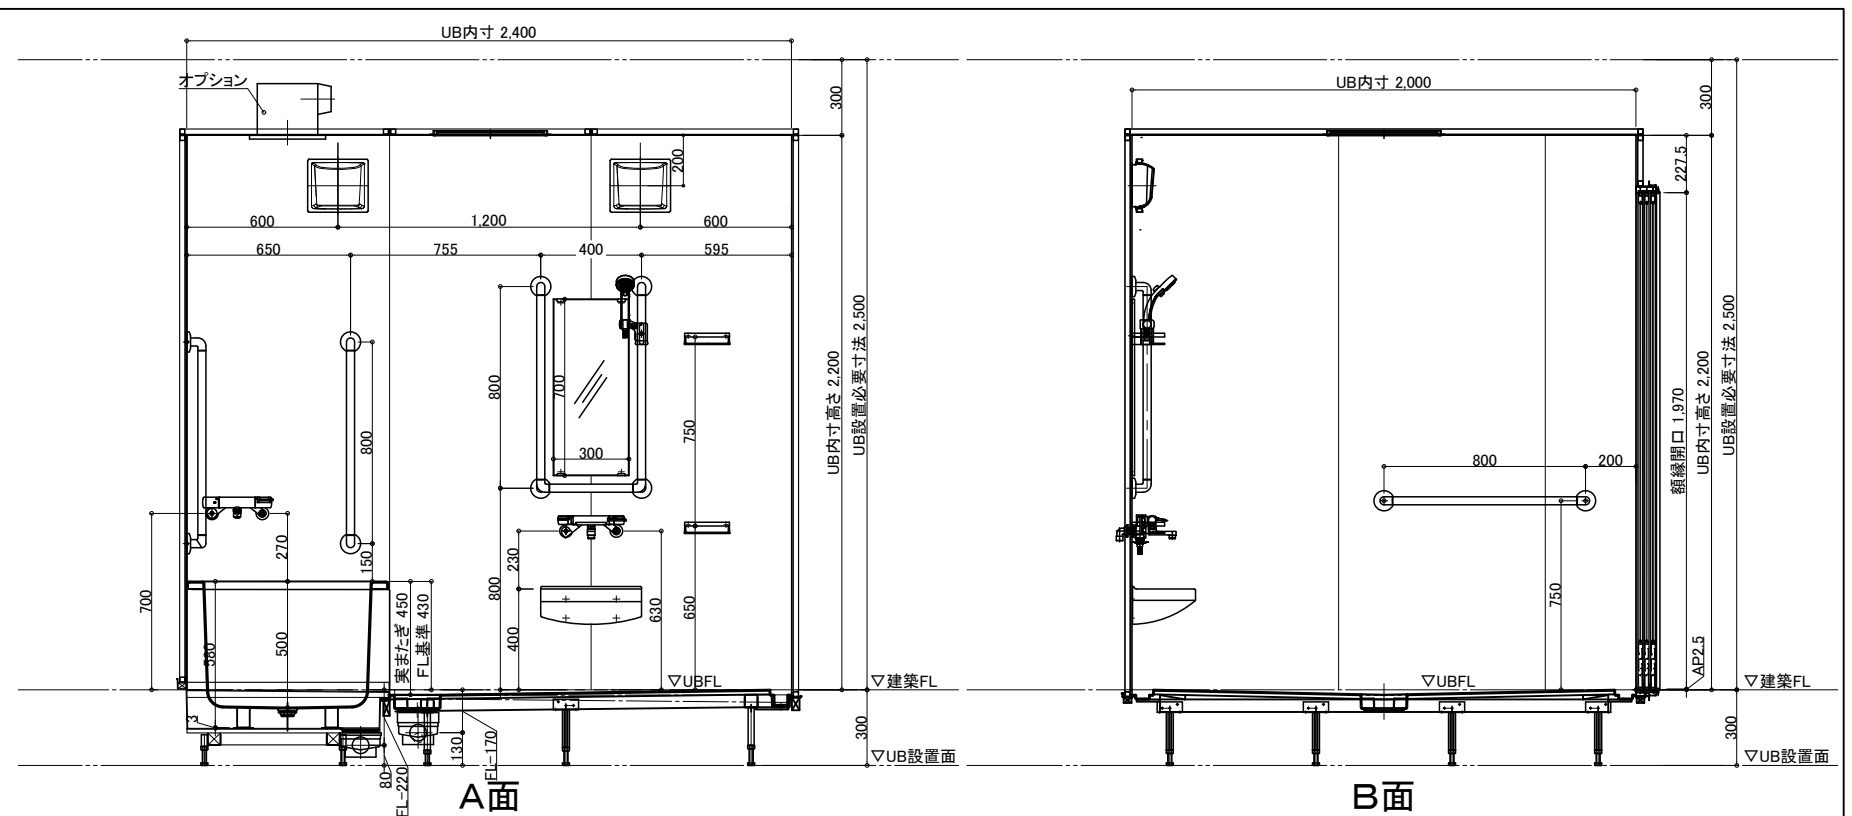


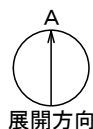


## 配管系統図

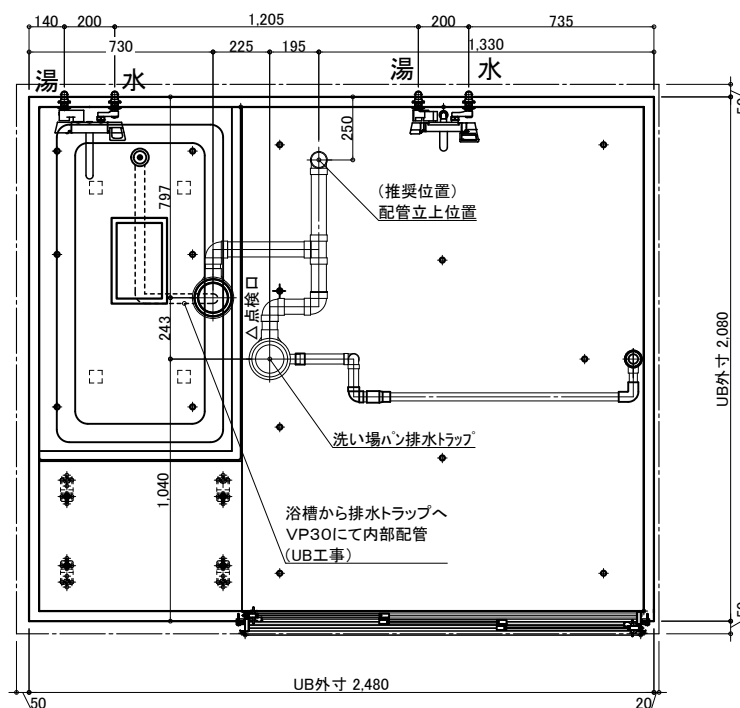

※付属の給水栓エルボ(下図参照)  
を管に接続し調整可能な状態で  
立ち上げて下さい。

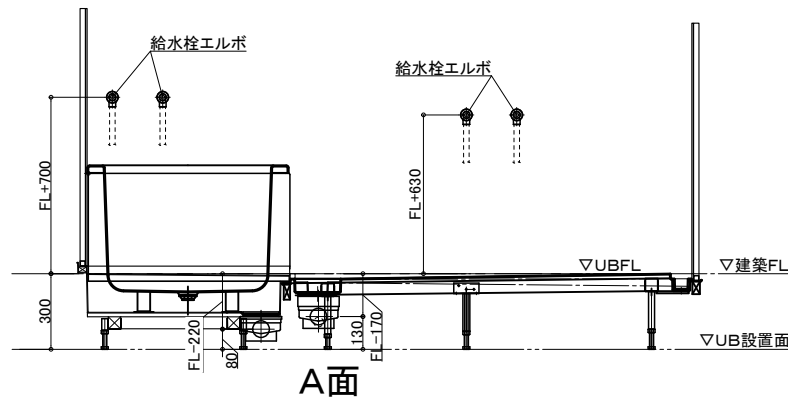

## 排水接続

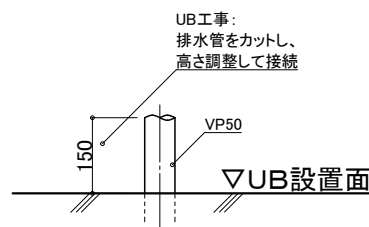


### 配管立ち上げ例

※排水管立ち上げ位置は防水パン  
脚位置より逃げて立ち上げて下さい

## 脚位置図

脚位置は15mm以内で寸法誤差が生じる場合があります。

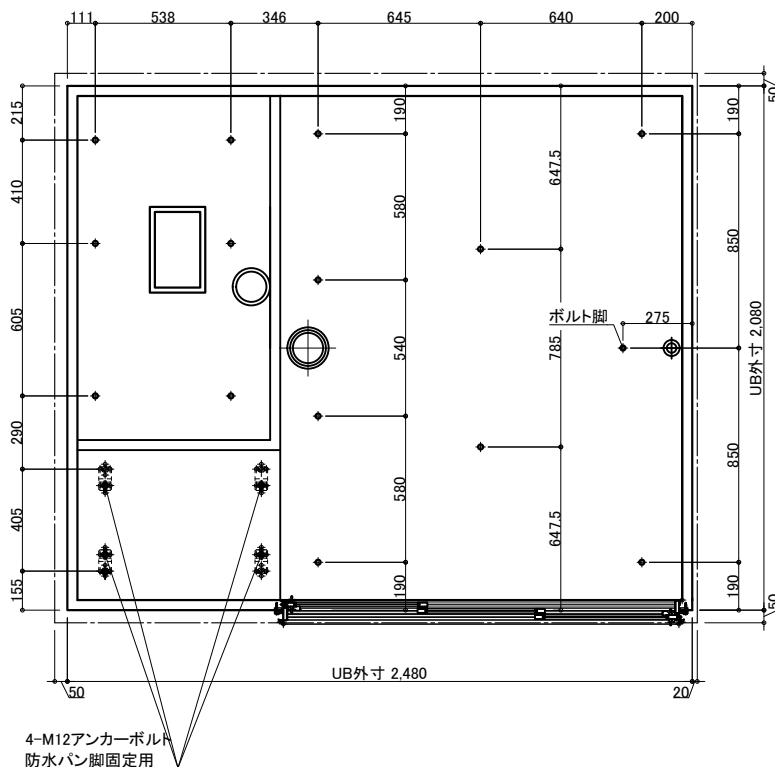

## 天井換気扇

材工別途(オプションでの用意あり)

メーカー・品番・開口サイズをお知らせください

UB工事: 天井パネル開口まで  
以降全て一次側設備・電気工事

## ナースコール


材工別途

設置の場合は位置・開口サイズをお知らせください

UB工事: 壁パネル開口まで  
以降全て一次側設備・電気工事



## 薄型照明

LED薄型照明  
MA44S+LED  
\*2灯

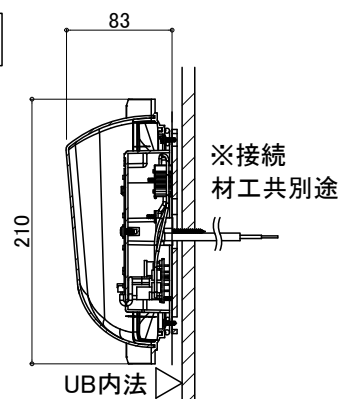

## 3枚引戸

有効開口: 924  
ガラリ開口面積 (cm<sup>2</sup>): 250.4

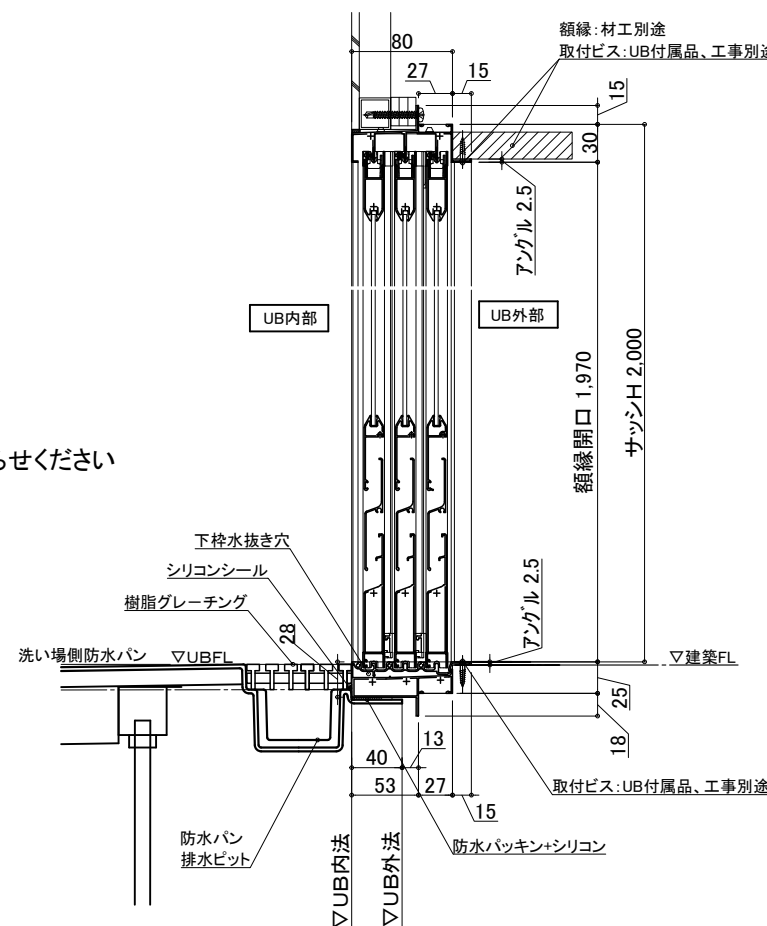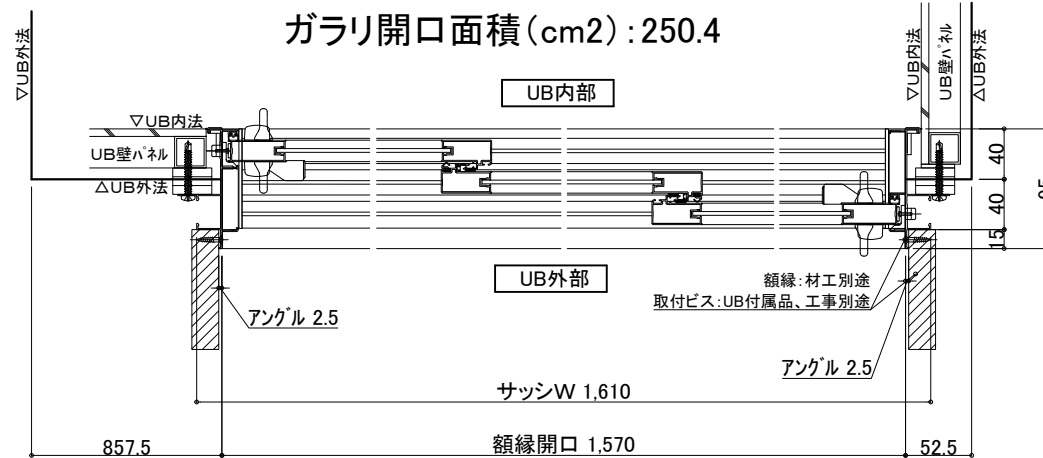

## 物件名:

ご手配時の注意事項

◎仕様をご確認の上、受領印と日付の記入をお願いします。  
◎ご発注後の仕様変更につきましては、追加費用の発生となります。  
◎上記に伴い、納期も変更になりますのでご注意ください。

受領印

縮尺

日付 2023.03.20

図名

設備図

SYL-2024 L02-R

U801 YLL102RS

図番 U22\_A\_-1