
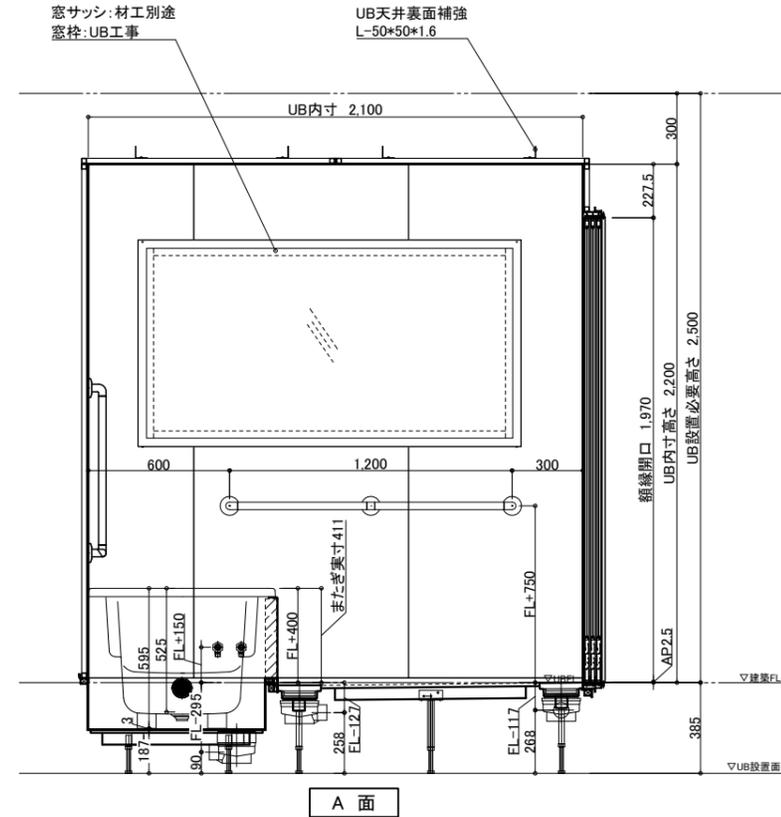


防水パン最大サイズ 約1,400×2,200×H420mm

※詳細な点はお打ち合わせとなります。
 図面は参考です。詳細設計後に設備部品の取付位置が変更となる場合がございます。
 ※搬入経路の確保が必要です。

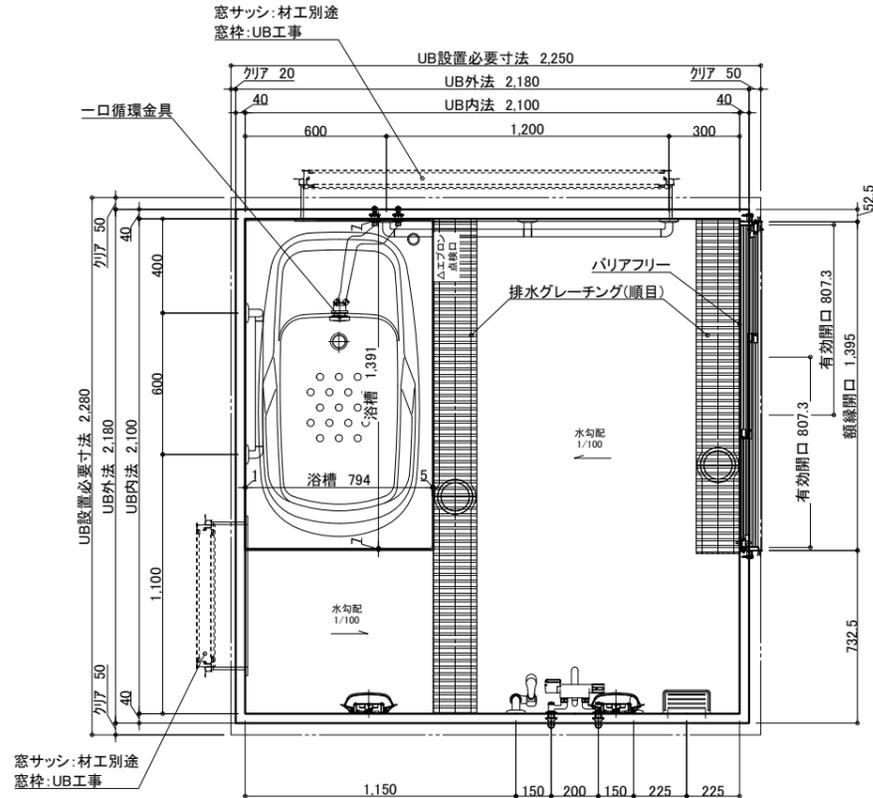

仕様

仕様	品名	カラー	品番	備考	数量
A床	防水パン	ライトブラウン		FRP,コーキング色:セキスイハイジュ	
	エブロン	ホワイト	2方	ABS,コーキング色:ホワイト	1
B壁	配管、他部材			排水トラップ(樹脂製)、排水管(塩ビ管VP50)	
	ハイグレードパネル	カオルヒノキライト(マット)	FYA-2070-ZGN	不燃認定材 コーキング色:パールハイジュ	
	組立金具、他部材				
C天井セット	フラットパネル	オフホワイト		不燃認定材	
D浴槽・設備部品	FRP浴槽 外寸1397*800	ホワイト	FP-1482	パーグリッパ無 腰掛ステップ付.310L.32kg.コーキング色:ホワイト	1
	ポップアップ栓		FLP2-L/R		1
	巻フタ(1480)	ホワイト	FB-141M		1
	3枚引き戸W1610H2000両側把手	シルキーホワイト	UYKS-1435-2000S	YKKAP 有効開口807.3mm カラリ開口217.825cm ²	1
	LED薄型照明	電球色	MA44S-8LLS	消費電力14W.LED素子.LED交換不可	2
	ステンレス化粧棚		UR9101-200	W200 D100 H65 ステンレス	3
	どこでも手すり I型800	ホワイト	UBR-1800	樹脂被覆 φ32	2
	どこでも手すり I型1200	ホワイト	UBR-11200	樹脂被覆 φ32	1
	どこでも手すり L型700*600	ホワイト	UBR-L700*600	樹脂被覆 φ32	1
	スライドシャワーフック	本体:ホワイト/ライトグレー	UR29L-34-I	樹脂製	1
	サーモシャワー水栓(スイッチシャワー.カバー付)	断熱カバー:ホワイト	UK-173-062-2M-C	カクダイ 吐水口L自在80mm.2mホース(シルバー色)	1
	給水栓接続金具(13A)		UK6445.YMF320	Rp1/2 メネジ止め	2
	一口循環金具(L型)		M415-116		1
	ユニットバス貫通金具		UK6423B	R1/2 オネジ止め	2
	ペアホース13*L1000		UK4133-13*1000		1
	ナット付きフレキ用エルボ		UK6461-13		2
	フリー窓枠1700*1500*390	ホワイト	1715-400	枠仕上内々W1,670xH1,500xD390mm	2
	換気扇			UB工事:パネル開口まで	別途

物件名:浴槽の向きを自由に選べ、快適な環境に(2方向介助)

オーダーメイドシステムバス
介護ゆとりくす
 ダイワ化成株式会社

ご手配時の注意事項

◎仕様をご確認の上、受領印と日付の記入をお願いします。
 ◎ご発注後の仕様変更につきましては、追加費用の発生となります。
 ◎上記に伴い、納期も変更になりますのでご注意ください。

受領印

縮尺 1/30 (A3)

日付 2022.02.01

図名 製品図
 SY-2100-2100
 U222 KP099A-1 (1)
 図番

