



防水パン最大サイズ	約770×1,700×H740mm
壁パネル最大サイズ	約2,200×912×H50mm

※詳細な点はお打ち合わせとなります。
 図面は参考です。詳細設計後に設備部品の取付位置が変更となる場合がございます。
 ※搬入経路の確保が必要です。

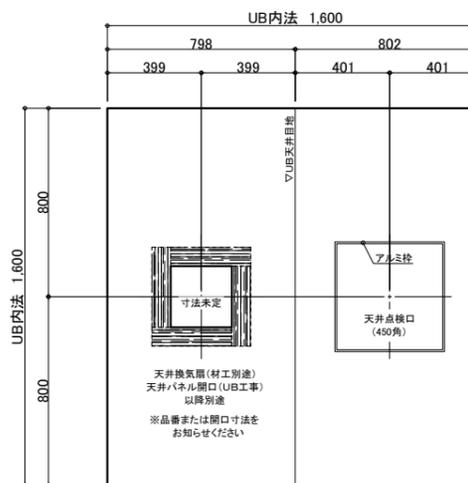

メンテナンスが必要となった場合、浴槽ごと取り外す必要があります。(別途工事)

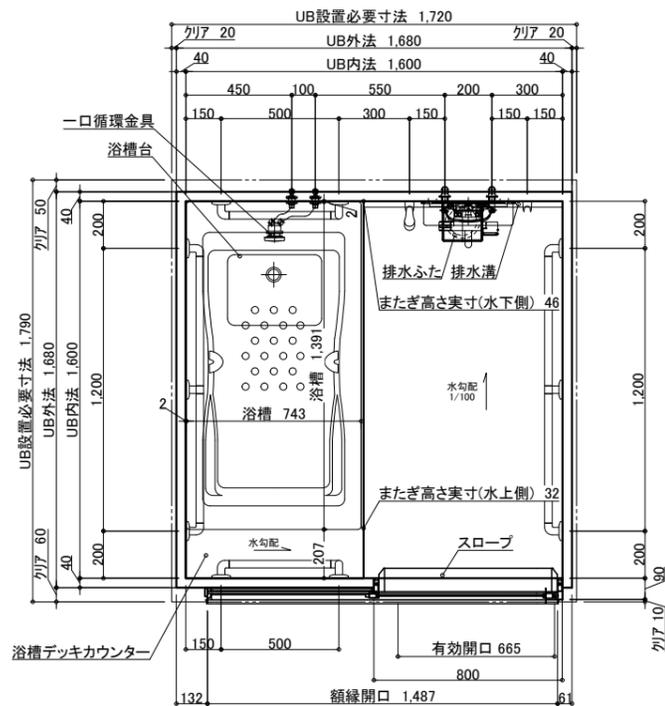

天井伏図

仕様

仕様	品名	カラー	品番	備考	数量
A床	防水パン	ミディアムグレー		FRP.コーキング色:ライトグレー	
B壁	配管、他部材			排水トラップ(樹脂製)、排水管(塩ビ管VP50)	
	ハイグレードパネル	オーロラマープル	FYB-802-ZMN	不燃認定材 コーキング色:ホワイト	
C天井セット	組立金具、他部材				
	フラットパネル	オフホワイト		不燃認定材	
D加工部品	浴槽デッキカウンター	ホワイト		FRP.コーキング色:ホワイト	1
E浴槽・設備部品	1 FRP浴槽 外寸1400*750 深さ450	ホワイト	FP-1476B	ゴム栓 バークリップ2ヶ.300L.30kg.コーキング色:ホワイト	1
	2 巻フタ(1475)	ホワイト	FB-143M		1
	3 片引き戸W800*H2006(4mm段差スロープ)	Sホワイト(WM)	SDY-8002006R(37)/WM	有効開口665mm ガラリ開口104.6cm ²	1
			SDY-8002006(37)C2	戸袋パネル:ホワイト(C2)	1
	4 LED薄型照明	電球色	MA44S-8LLS	消費電力14W,LED素子,LED交換不可	1
	5 防湿ミラー400*500*t5		UTM-400*500	寸法 400*500*t5	1
			UTML		1
	6 アクリル化粧棚W380		UR1077-380	L380 棚板:アクリル樹脂 プラケット:アルミ	1
	7 どこでも手すり I型1200	ホワイト	UBR-I1200	樹脂被覆 φ32	2
	8 どこでも手すり L型700*500	ホワイト	UBR-L700*500	樹脂被覆 φ32	2
	9 サーマワー水栓(スイッチャワー.カバー付)	断熱カバー:ホワイト	UK-173-062-2M-C	カクダイ 吐水口自在80mm	1
	10 カクダイ水栓用 シャワーホース1.6m(シルバー)		UK371-601-1.6M	カクダイ	1
	11 シャワーフック カクダイ		UK-371-FK	カクダイ ※2ヶセット	1
12 給水栓接続金具(13A)		UK6445.YMF320	Rp1/2 メネジ止め	2	
13 一口循環金具(L型)		M415-116		1	
	ユニットバス貫通金具		UK6423B	R1/2 オネジ止め	2
	ペアホース13*L1000		*UK4133-13*1000		1
	ナット付きフレキ用エルボ		UK6461-13		2
14 浴槽台	レッド	536-440	アロン化成		1
	換気扇			UB工事:パネル開口まで	別途

物件名: 身体状態に合わせて、1cm単位でまたぎ高さを設定

オーダーメイドシステムバス
介護ゆとりくす
 ダイワ化成株式会社

ご手配時の注意事項





- ◎仕様をご確認の上、受領印と日付の記入をお願いします。
- ◎ご発注後の仕様変更につきましては、追加費用の発生となります。
- ◎上記に伴い、納期も変更になりますのでご注意ください。

受領印

縮尺 1/30 (A3)
 日付 2022.02.01



製品図
 図名 SY-1600-1600
 図番 U222 KP098-1 (1)

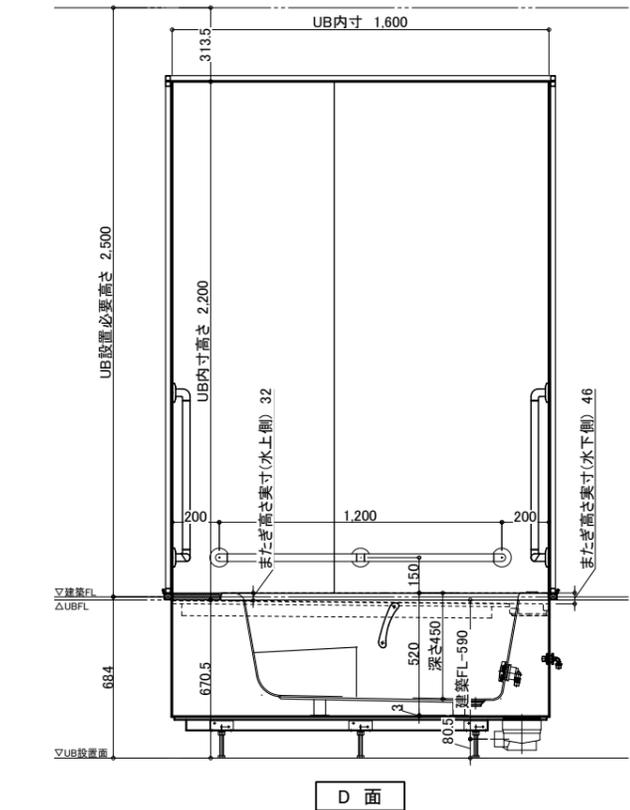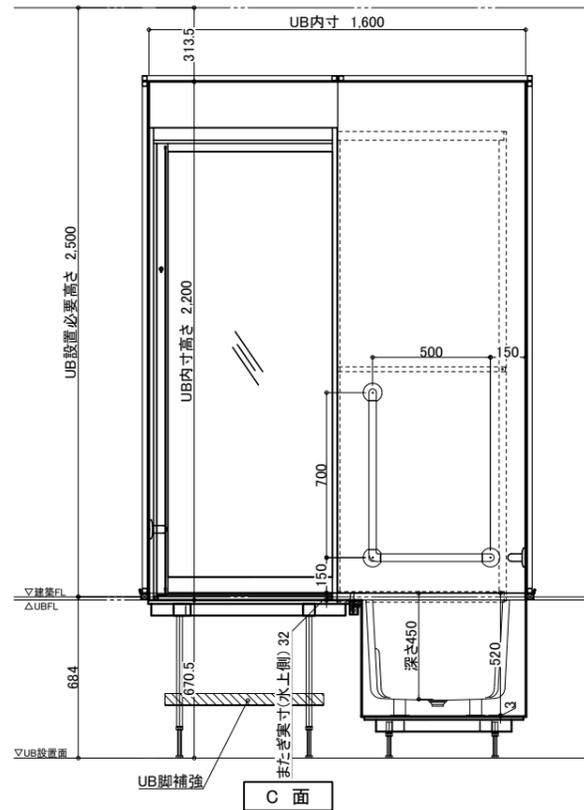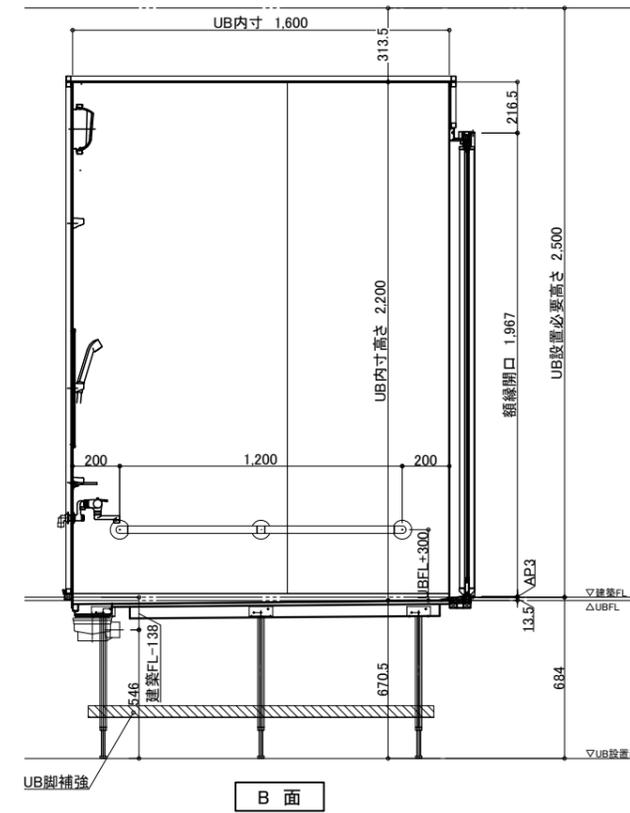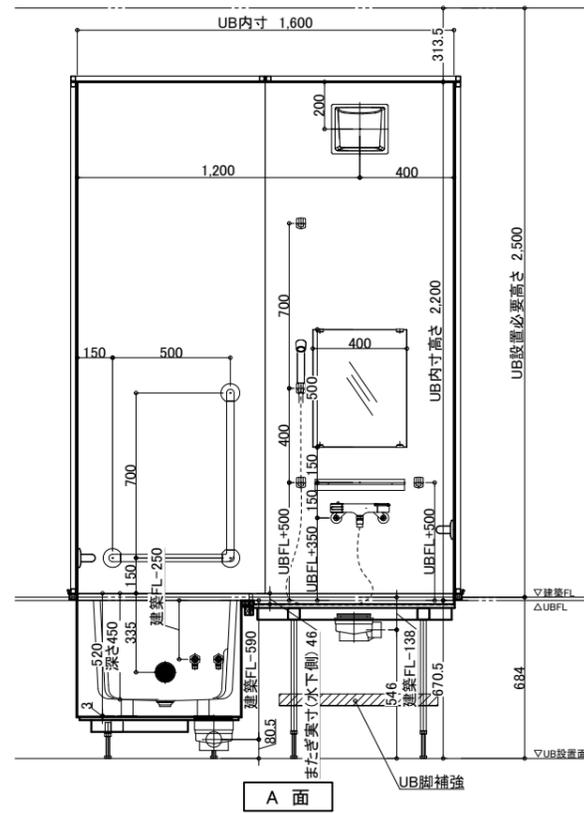

物件名: 身体状態に合わせて、1cm単位でまたぎ高さを設定

オーダーメイドシステムバス
介護ゆとりくす
 ダイワ化成株式会社

ご手配時の注意事項

- ◎仕様をご確認の上、受領印と日付の記入をお願いします。
- ◎ご発注後の仕様変更につきましては、追加費用の発生となります。
- ◎上記に伴い、納期も変更になりますのでご注意ください。

受領印

縮尺 1/30 (A3)

日付 2022.02.01

石井 木原 木原

製品図

図名 SY-1600-1600

図番 U222 KP098-1 (2)