
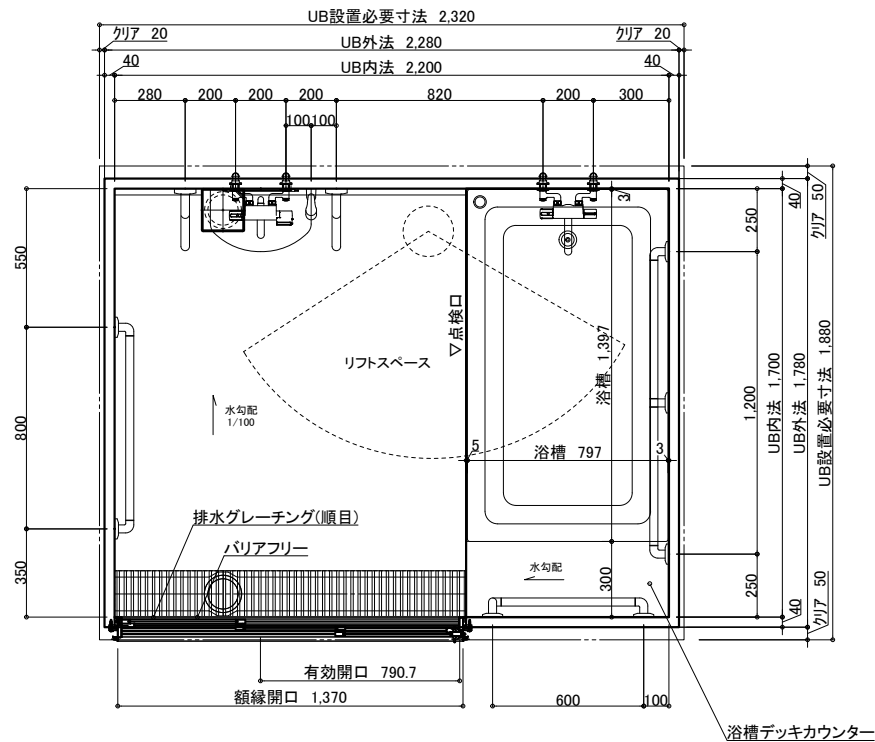


防水パン最大サイズ	約1,500×1,800×H410mm
天井パネル最大サイズ	約1,150×1,800×H50mm
壁パネル最大サイズ	約912×2,200×H50mm

※詳細な点はお打ち合わせとなります。
 図面は参考です。詳細設計後に設備部品の取付位置が変更となる場合がございます。
 ※搬入経路の確保が必要です。

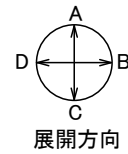

床下は365mm以上必要です。

仕様

仕様	品名	カラー	品番	備考	数量	
A床	防水パン	ライトブラウン		FRP.コーキング色:セキスイハイジュ		
	エブロン	ホワイト	1方	ABS.コーキング色:ホワイト	1	
B壁	配管、他部材			排水トラップ(樹脂製)、排水管(塩ビ管VP50)		
	ハイグレードパネル	カオリチークヨコ	FYB-2680-ZMN	A面 不燃認定材 コーキング色:ダークブラウン		
	ハイグレードパネル	ミリカストリームヨコ	FYA-1776-ZMN	B・C・D面 不燃認定材 コーキング色:ダークアイボリー		
C天井セット	組立金具、他部材					
	フラットパネル	オフホワイト		不燃認定材		
D加工部品	浴槽デッキカウンター	ホワイト		FRP.コーキング色:ホワイト	1	
E浴槽・設備部品	FRP浴槽 外寸1400*800	ホワイト	FP-1480	バーゲリッパ無.350L.34kg.コーキング色:ホワイト	1	
	ポップアップ栓		FLP1-L/R		1	
	巻フタ(1480)	ホワイト	FB-141M		1	
	3枚引き戸WH特寸片側把手	シルキーホワイト	UYKS-1410-2000R	YKKAP	有効開口790mm カラリ開口213.137cm2	1
	ダウンライト	グローブ:乳白色	LS70343-DL		グローブ:ホリカーホネット樹脂	4
	LED電球	電球色			E26口金 消費電力8.1W 電球60W形相当	4
	洗面器台		LUD-4025A(1)/N86.LB-101S 他	LIXIL	寸法 400*250	1
	防湿ミラー300*700*t5		UTM-300*700		寸法300*700*t5	1
	ミラー用ステンレス型ツメ		UTML			1
	どこでも手すり L型700*600	ホワイト	UBR-L700*600		樹脂被覆 φ32	1
	どこでも手すり I型800	ホワイト	UBR-I800		樹脂被覆 φ32	1
	どこでも手すり I型1200	ホワイト	UBR-I1200		樹脂被覆 φ32	1
	バブリック用すすり	ホワイト	KF-913AE60J/WA	LIXIL	樹脂被覆 φ34	2
	サモ壁付浴槽水栓(カバ付)	断熱カバー:ホワイト	UK-177-002K-C	カクダイ	吐水口L自在170mm(シルバー色) Kシリーズ	1
サモシャワー水栓(スイッチシャワーカバ付)	断熱カバー:ホワイト	UK-173-062-2M-C	カクダイ	吐水口L自在80mm.2mホース(シルバー色)	1	
給水栓接続金具(13A)		UK6445.YMF320		Rp1/2 メネジ止め	4	
床下高さ対応(2020サイズ以下)		W-TI-2020		FL341mm以上530mm以下	1	
換気扇				UB工事:パネル開口まで	別途	

物件名:支柱式リフト対応

オーダーメイドシステムバス 介護ゆとりくす ダイワ化成株式会社	ご手配時の注意事項	受領印	縮尺 1/30 (A3)	製品図
	◎仕様をご確認の上、受領印と日付の記入をお願いします。		日付 2022.02.01	図名 SY-1700-2200
	◎ご発注後の仕様変更につきましては、追加費用の発生となります。		図番 U222 KP100-1 (1)	
◎上記に伴い、納期も変更になりますのでご注意ください。				