
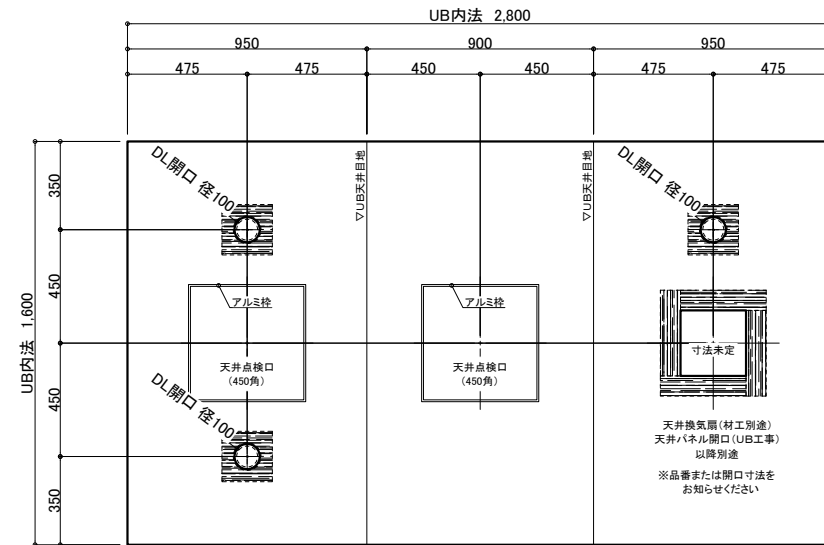
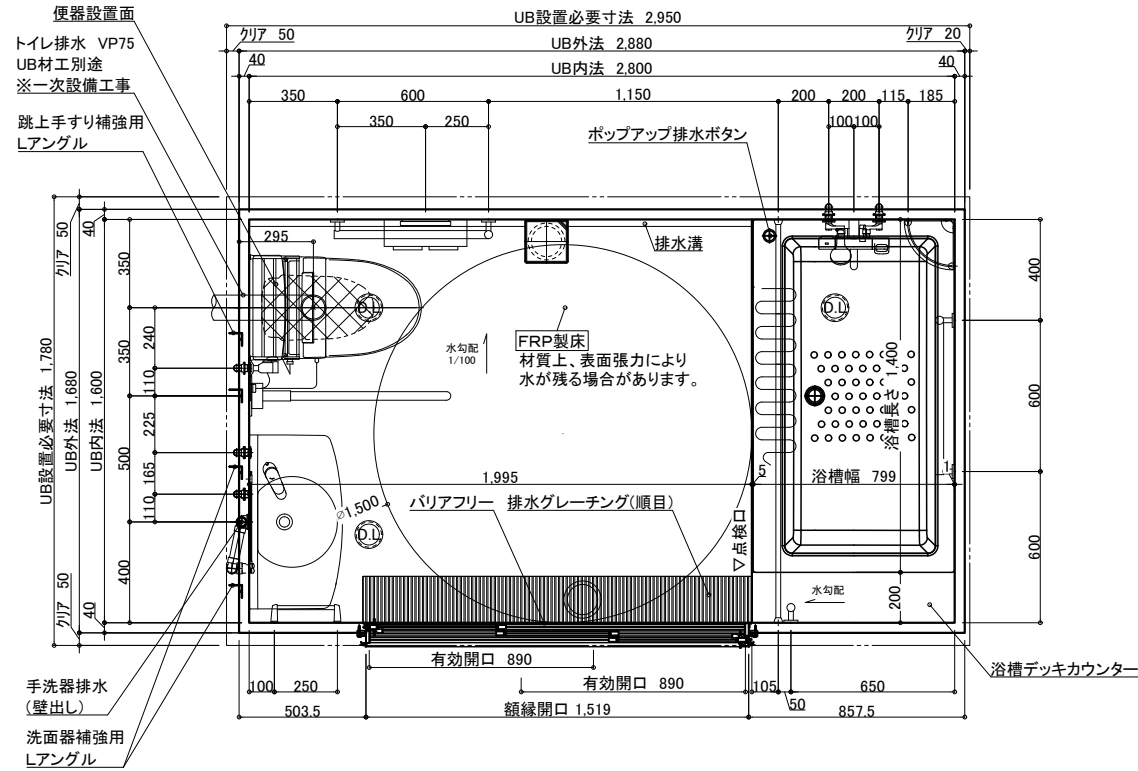


防水パン最大サイズ	約1,700×2,100×H320mm
壁パネル最大サイズ	約912×2,200×H50mm

※詳細な点はお打ち合わせとなります。
 図面は参考です。詳細設計後に設備部品の取付位置が変更となる場合がございます。
 ※搬入経路の確保が必要です。

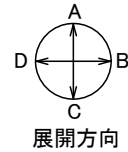

天井伏図

仕様

仕様	品名	カラー	品番	備考	数量	
A床	防水パン	ライトブラウン		FRP.コーキング色:セキスイベージュ		
	エプロン	ホワイト	1方	ABS.コーキング色:ホワイト	1	
B壁	配管、他部材			排水トラップ(樹脂製)、排水管(塩ビ管VP50)		
	ハイグレードパネル	ミリカストリームヨコ	FYA-1776-ZMN	不燃認定材 コーキング色:ダークアイボリー		
C天井セット	フラットパネル	オフホワイト		不燃認定材		
D加工部品	浴槽デッキカウンター	ホワイト		FRP.コーキング色:ホワイト	1	
	シャワーカーテン(L1600)	カーテン:ホワイト		パイプ仕様 カーテン1枚	1式	
E浴槽・設備部品	1 FRP浴槽 外寸1400*800	ホワイト	FP-1480W	ハーグリップ無 幅広フランジ.310L.32kg.コーキング色:ホワイト	1	
	ポップアップ栓		FLP1-L/R/WL/WR		1	
	2 3枚引き戸WH特寸両側把手	シルキーホワイト	UYKS-1559-2000S	YKKAP	有効開口890mm ガラリ開口240.870cm ²	1
	3 LEDダウンライト(アルミ枠ホワイト)	電球色	LRD1100LLE1	Panasonic	消費電力:4.5W.調光操作不可.LED交換不可	3
	4 コーナー化粧棚		UR2106		W200*D200*H58 バー:ステンレス フラケット:ABS樹脂 棚板:AS樹脂	2
	5 防湿ミラー400*800*t5		UTM-400*800		寸法 400*800*t5	1
	ミラー用ステンレスL型ツメ		UTML			1
	6 タオル棚		UR725-400		L=400 フラケット:亜鉛ダイキャスト.パイプ:ステンレス	1
	7 タオル掛け		R1623-M250		L=250 パイプ:ステンレス フラケット:亜鉛ダイキャスト	1
	8 I型手すり		KF-S10(800)	LIXIL	ステンレス φ32	1
	9 L型手すり		*KF-S20L/R(600)	LIXIL	ステンレス φ32	2
	10 可動式手すり 跳ね上げタイプ	ホワイト	CFA-1A	矢崎化工	アルミ焼付塗装 φ32	1
	11 スライドバー(LIXIL水栓用)		BF-FB27(1000)	LIXIL	L1000	1
	12 サーモスタットシャワーバス水栓		BF-KA147TSG	LIXIL	エコフスプレーシャワー(ホワイト)	1
	13 断熱カバー(LIXIL水栓用)	ライトグレー	14-1508	LIXIL		1
	14 給水栓接続金具(13A)		UK6445.YMF320		Rp1/2 メネジ止め	5
	15 タンクレス便器一式	ピュアホワイト BW1	BC-P11S/BW1	LIXIL	便器	1
"	ピュアホワイト BW1	DV-P110A/BW1	LIXIL	機能部	1	
"		CW-US221Q-NE/BW1	LIXIL	シャワートイレ 壁付リモコン 100V 消費電力165W 貯湯式	1	
"		CF-010	LIXIL	シャワートイレ分岐金具	1	
16 棚付2連紙巻器	ホワイトWA	CF-AA64/WA	LIXIL	ABS樹脂 ワンハンドカット機能	1	
17 車いす対応洗面器一式	ピュアホワイトBW1	L-275FCR	LIXIL	洗面器 寸法690*370 容量5.0L	1	
"		LF-WF340SY	LIXIL	シングルレバー混合水栓(ワイヤータイプ)	1	
"		LF-3V(55)K	LIXIL	止水栓	2	
"		LF-WN7PF	LIXIL	排水金具(トラップ ポップアップ式<ワイヤータイプ>)	1	
"		SF-10E	LIXIL	バックハンガー	1	
"		KF-30DN	LIXIL	取付金具	1	
換気扇				UB工事:パネル開口まで	別途	





物件名:ハンディキャップルーム向け浴室①

オーダーメイドシステムバス
介護ゆとりくす
 ダイワ化成株式会社

ご手配時の注意事項
 受領印
 ◎仕様をご確認の上、受領印と日付の記入をお願いします。
 ◎ご発注後の仕様変更につきましては、追加費用の発生となります。
 ◎上記に伴い、納期も変更になりますのでご注意ください。

縮尺 1/30 (A3)
 日付 2023.07.21

製品図
 図名 SY-1600-2800
 図番 U222 KP094-1 (1)

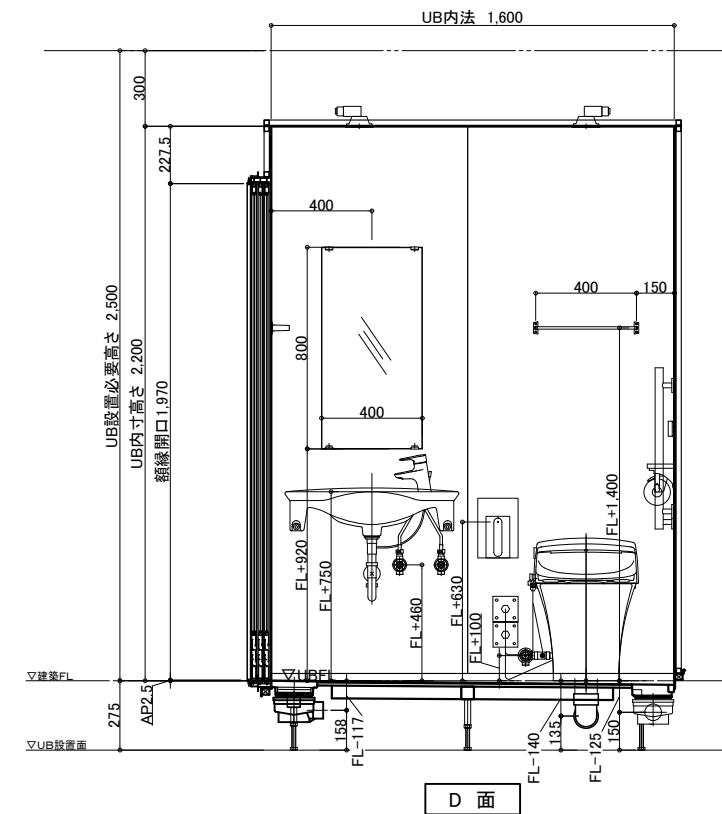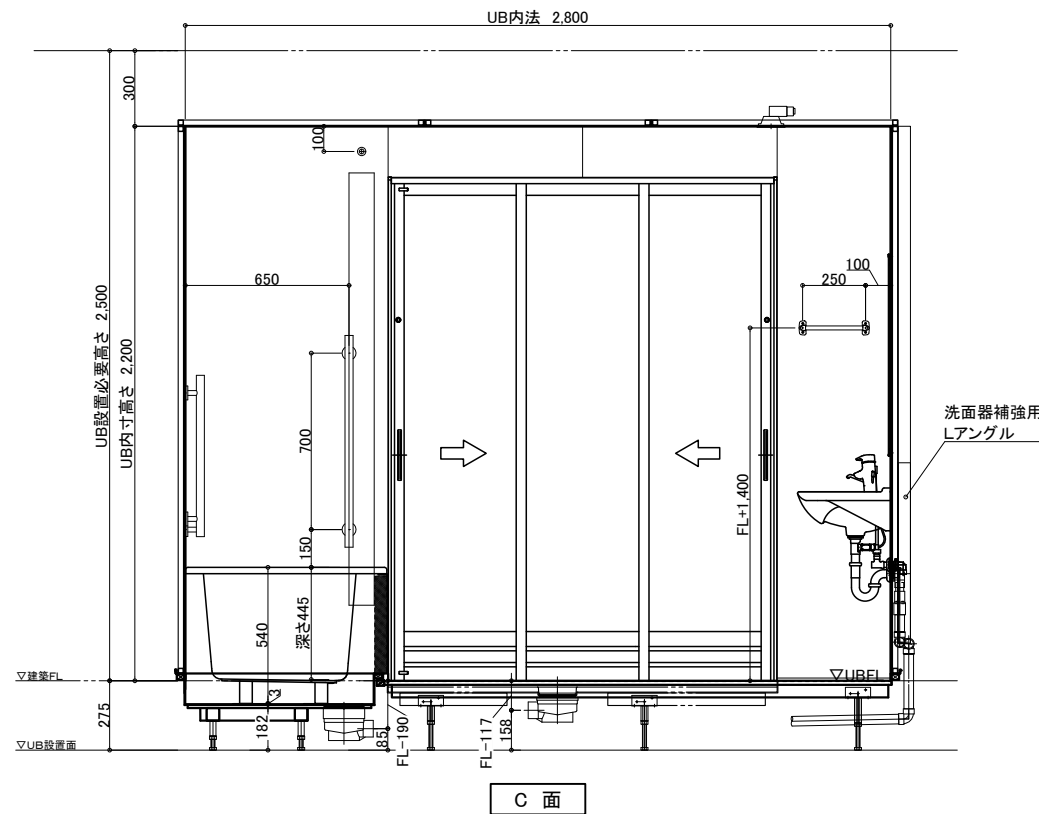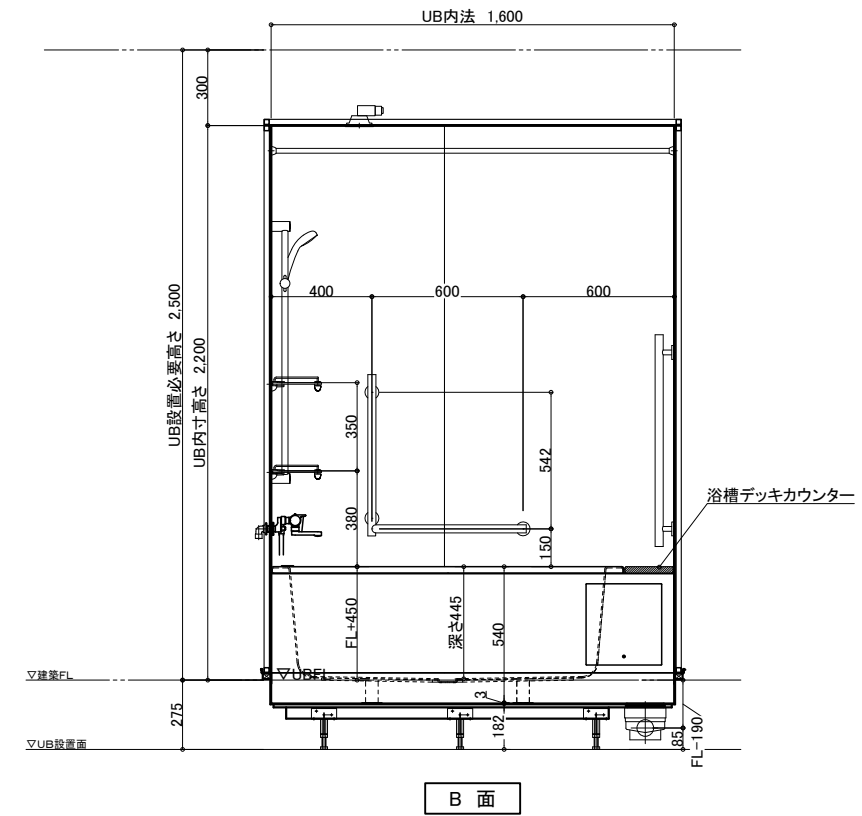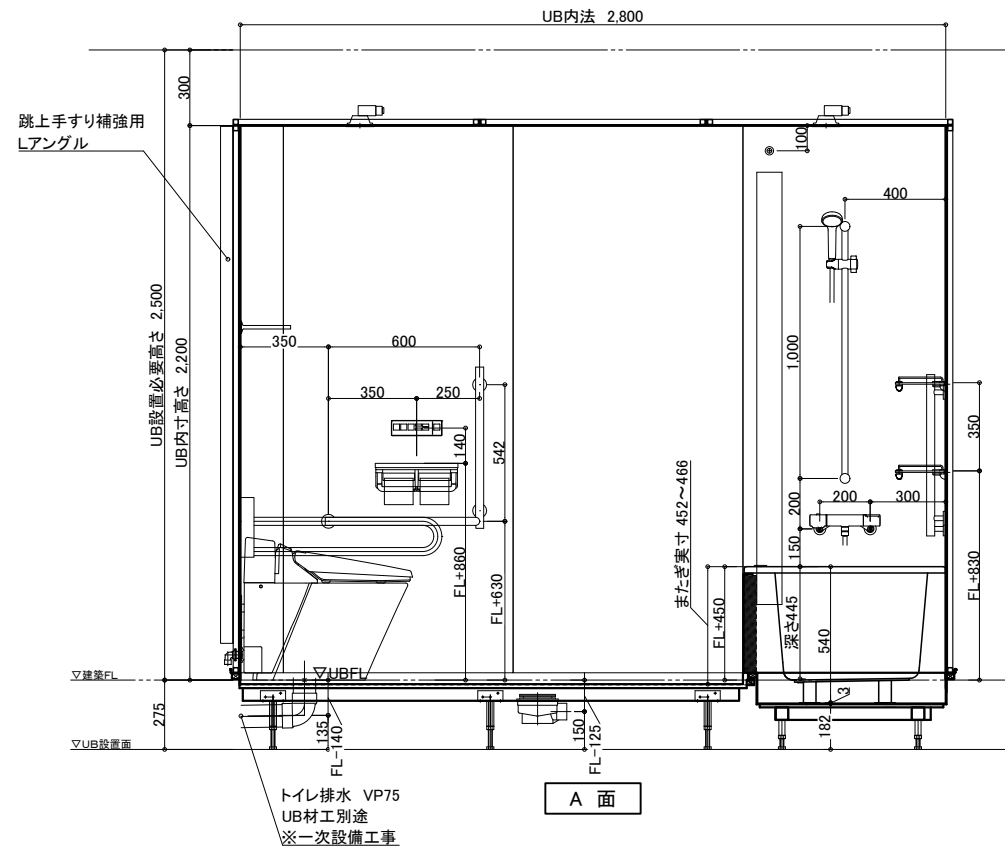

物件名:ハンディキャップルーム向け浴室①

オーダーメイドシステムバス
介護ゆとりっくす
タイワ化成株式会社

ご手配時の注意事項

- ◎仕様をご確認の上、受領印と日付の記入をお願いします。
- ◎ご発注後の仕様変更につきましては、追加費用の発生となります。
- ◎上記に伴い、納期も変更になりますのでご注意ください。

受領印

縮尺 1/30 (A3)
日付 2023.07.21

石井 木原 芳野

製品図
図名 SY-1600-2800
図番 U222 KP094-1 (2)