
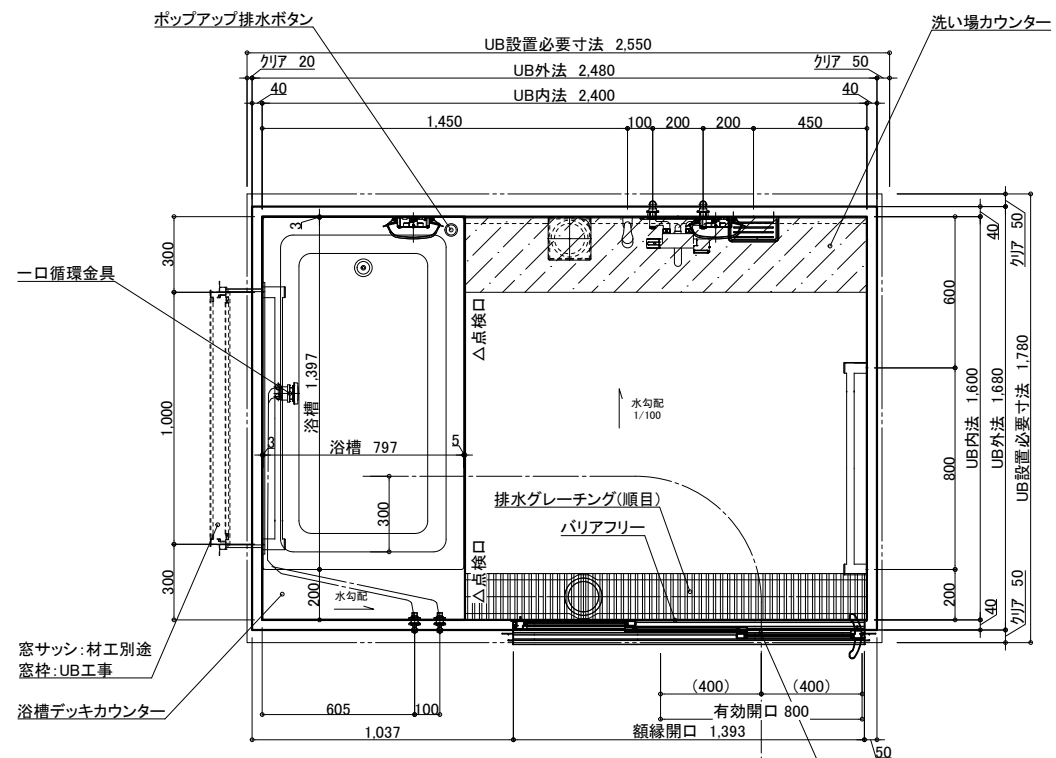


防水パン最大サイズ	約1,700×1,800×H420mm
天井パネル最大サイズ	約1,000×1,700×H50mm
壁パネル最大サイズ	約912×2,400×H50mm

※詳細な点はお打ち合わせとなります。
 図面は参考です。詳細設計後に設備部品の取付位置が変更となる場合がございます。
 ※搬入経路の確保が必要です。

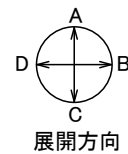

床下は365mm以上必要です。

ドアは上枠をカットするため、外れやすくなります。取り扱いに注意ください。

天井走行リフト設置
 天井埋込レール仕様
 ※レール位置・形状お打合せ

仕様	品名	カラー	品番	備考	数量
A床	防水パン	ライトブラウン		FRP,コーキング色:セキスイベージュ	
	エプロン	ホワイト	1方	ABS,コーキング色:ホワイト	1
	配管、他部材			排水トラップ(樹脂製)、排水管(塩ビ管VP50)	
	ハイグレードパネル	パールホワイト	DKP-101	不燃認定材 コーキング色:ホワイト	
B壁	組立金具、他部材				
	フラットパネル	オフホワイト		不燃認定材	
C天井セット					
D加工部品	浴槽デッキカウンター	ホワイト		FRP,コーキング色:ホワイト	1
	洗い場カウンターセット(アンダーカバー付)	ホワイト		FRP,コーキング色:ホワイト	1
	3枚引き戸特寸(W1433*H2400)片側把手	ホワイト(W)	BF-1433-2400-T-R	ハ-ハンドル,有効開口=800mm 上枠カット	1
	天井走行レール埋込部材				1
E浴槽・設備部品	1 FRP浴槽 外寸1400*800	ホワイト	FP-1480	ハ-グリップ無,350L,34kg,コーキング色:ホワイト	1
	ポップアップ栓		FLP1-L/R		1
	2 LED薄型照明	電球色	MA44S-8LLS	消費電力14W,LED素子,LED交換不可	2
	3 ステンレス化粧棚		UR9101-200	W200 D100 H65 ステンレス	2
	4 防湿ミラー300*700*t5		UTM-300*700	寸法300*700*t5	1
	ミラー用ステンレスL型ツメ		UTML		1
	5 I型手すり(800)メッキ		UR2937-800	パイプ:ステンレス プラケット:ステンレス・ABS樹脂 φ30	1
	6 I型手すり(1000)メッキ		UR2937-1000	パイプ:ステンレス プラケット:ステンレス・ABS樹脂 φ30	1
	7 サーモチャ-水栓(スイッチャワー,カバー付)	断熱カバー:ホワイト	UK-173-062-2M-C	カクダイ 吐水口L自在80mm,2mホース(シルバー色)	1
	カクダイ水栓用 シャワーホース1.6m(シルバー)		UK371-601-1.6M	カクダイ	1
8 給水栓接続金具(13A)		UK6445,YMF320	Rp1/2 メネジ止め	2	
9 一口循環金具(L型)		M415-116		1	
ユニットバス貫通金具		UK6423B	R1/2 オネジ止め	2	
ペーパーホルダー13*H2000		UK4133-13*2000		1	
ナット付きフレキ用エルボ		UK6461-13		2	
10 フリー窓枠1700*1500*390	ホワイト	1715-400	枠仕上内々W1,670xH1,500xD390mm	1	
換気扇			UB工事:パネル開口まで	別途	

物件名:天井走行リフト(レール埋込)対応

オーダーメイドシステムバス
介護ゆとりくす
 ダイワ化成株式会社

ご手配時の注意事項
 ◎仕様をご確認の上、受領印と日付の記入をお願いします。
 ◎ご発注後の仕様変更につきましては、追加費用の発生となります。
 ◎上記に伴い、納期も変更になりますのでご注意ください。

受領印	縮尺 1/30 (A3)	製品図
	日付 2022.02.01	図名 SY-1600-2400
		図番 U222 KP101-1 (1)