

仕様	品名	カラー	品番/仕様	備考	数量
A床	防水パン	ライトブラウン		FRP.コーキング色:セキスイハイム	
	配管、他部材			排水トラップ(樹脂製)、排水管(塩ビ管VP50)	
B壁	ハイグレードパネル	ミリカストリームヨコ	FYA-1776-ZMN	不燃認定材 コーキング色:ダークアイボリー	
	組立金具、他部材				
C天井セット	フラットパネル	オフホワイト		不燃認定材	
D加工部品	シャワーカーテン(2000<L≤3000)※UBH<2400	カーテン:ホワイト		レール仕様 カーテン1枚	1
	シャワーカーテン(3000<L≤4000)※UBH<2400	カーテン:ホワイト		レール仕様 カーテン2枚	1
E浴槽・設備部品	13枚引き戸WH特寸両側把手(グレーチング併設)	シルキーホワイト	UYKS2050-2000S	YKKAP 有効開口1217.3mm ガラリ開口332.215cm2	1
	2LED薄型照明	電球色	MA44S-8LLS	消費電力14W,LED素子,LED交換不可	11
	3ダウンライト	グローブ:乳白色	LS70343-DL	グローブ:ホリカーネート樹脂	2
	LED電球	電球色		E26口金 消費電力8.1W 電球60W形相当	2
	4洗面器台		LUD-4025A(1)/N86,LB-101S 他	LIXIL 寸法 400*250	2
	5アクリル化粧棚		UR726CC	W180*D129 カラー:ABS樹脂 棚板:AS樹脂	4
	6防湿ミラー300*700*t5		UTM-300*700	寸法300*700*t5	2
	ミラー用ステンレス型ツメ		UTML		2
	7どこでも手すり U型800*400	ホワイト	UBR-U800*400	樹脂被覆 φ32	2
	8どこでも手すり I型800	ホワイト	UBR-I800	樹脂被覆 φ32	1
	9スライドシャワーフック	本体:ホワイト/ライトグレー	UR29L-34-I	樹脂製	2
	10サーモシャワー水栓(スイッチシャワー,カバー付)	断熱カバー:ホワイト	UK-173-062-2M-C	カクダイ 吐水口L自在80mm,2mホース(シルバー色)	2
	11定量止水式壁付サーモシャワー水栓		TMF47ARR	TOTO 吐水口L自在170mm 計量範囲~300L	1
	12断熱カバー(TOTO水栓用)	モデレートグレー	THD30R	TOTO TMN40型,TMGG40型,TMNW40型ストリート栓以外用	1
	13単水栓 LIXIL		LF-7RE-13	LIXIL 呼び径13mm	1
	14給水栓接続金具(13A)		UK6445,YMF320	Rp1/2 メネジ止め	5
15給水栓接続金具(20A)		UBEL-20A	R3/4 オネジ止め	2	
16床下高さ対応(大型UB)		W-TI-OD	FL341mm以上530mm以下	2	
	換気扇			UB工事:パネル開口まで	別途

物件名:特別浴・個浴・脱衣スペース一体プラン

オーダーメイドシステムバス
介護ゆとりくす
 ダイワ化成株式会社

ご手配時の注意事項

- ◎仕様をご確認の上、受領印と日付の記入をお願いします。
- ◎ご発注後の仕様変更につきましては、追加費用の発生となります。
- ◎上記に伴い、納期も変更になりますのでご注意ください。

受領印

縮尺 1/30 (A3)
 日付 2022.02.01

石井 木原 木原

製品図
 図名 SY-5200-5400
 図番 U222 KP092-1 (1)


防水パン最大サイズ	約2,100×2,200×H460mm
天井パネル最大サイズ	約1,200×2,700×H50mm

※詳細な点はお打ち合わせとなります。
 図面は参考です。詳細設計後に設備部品の取付位置が変更となる場合がございます。
 ※搬入経路の確保が必要です。



機械浴槽用給水給湯配管 20A
 (UB:貫通金具まで以降別途)
 浴室内:メネジ(Rp3/4)
 浴室外:オネジ(R3/4)
 ■FL+600
 ※貫通金具から浴槽までの
 内部配管は材工別塗となります。

機械浴槽電源線用開孔 径30
 配線・止水処理:電気工事
 ■FL+600

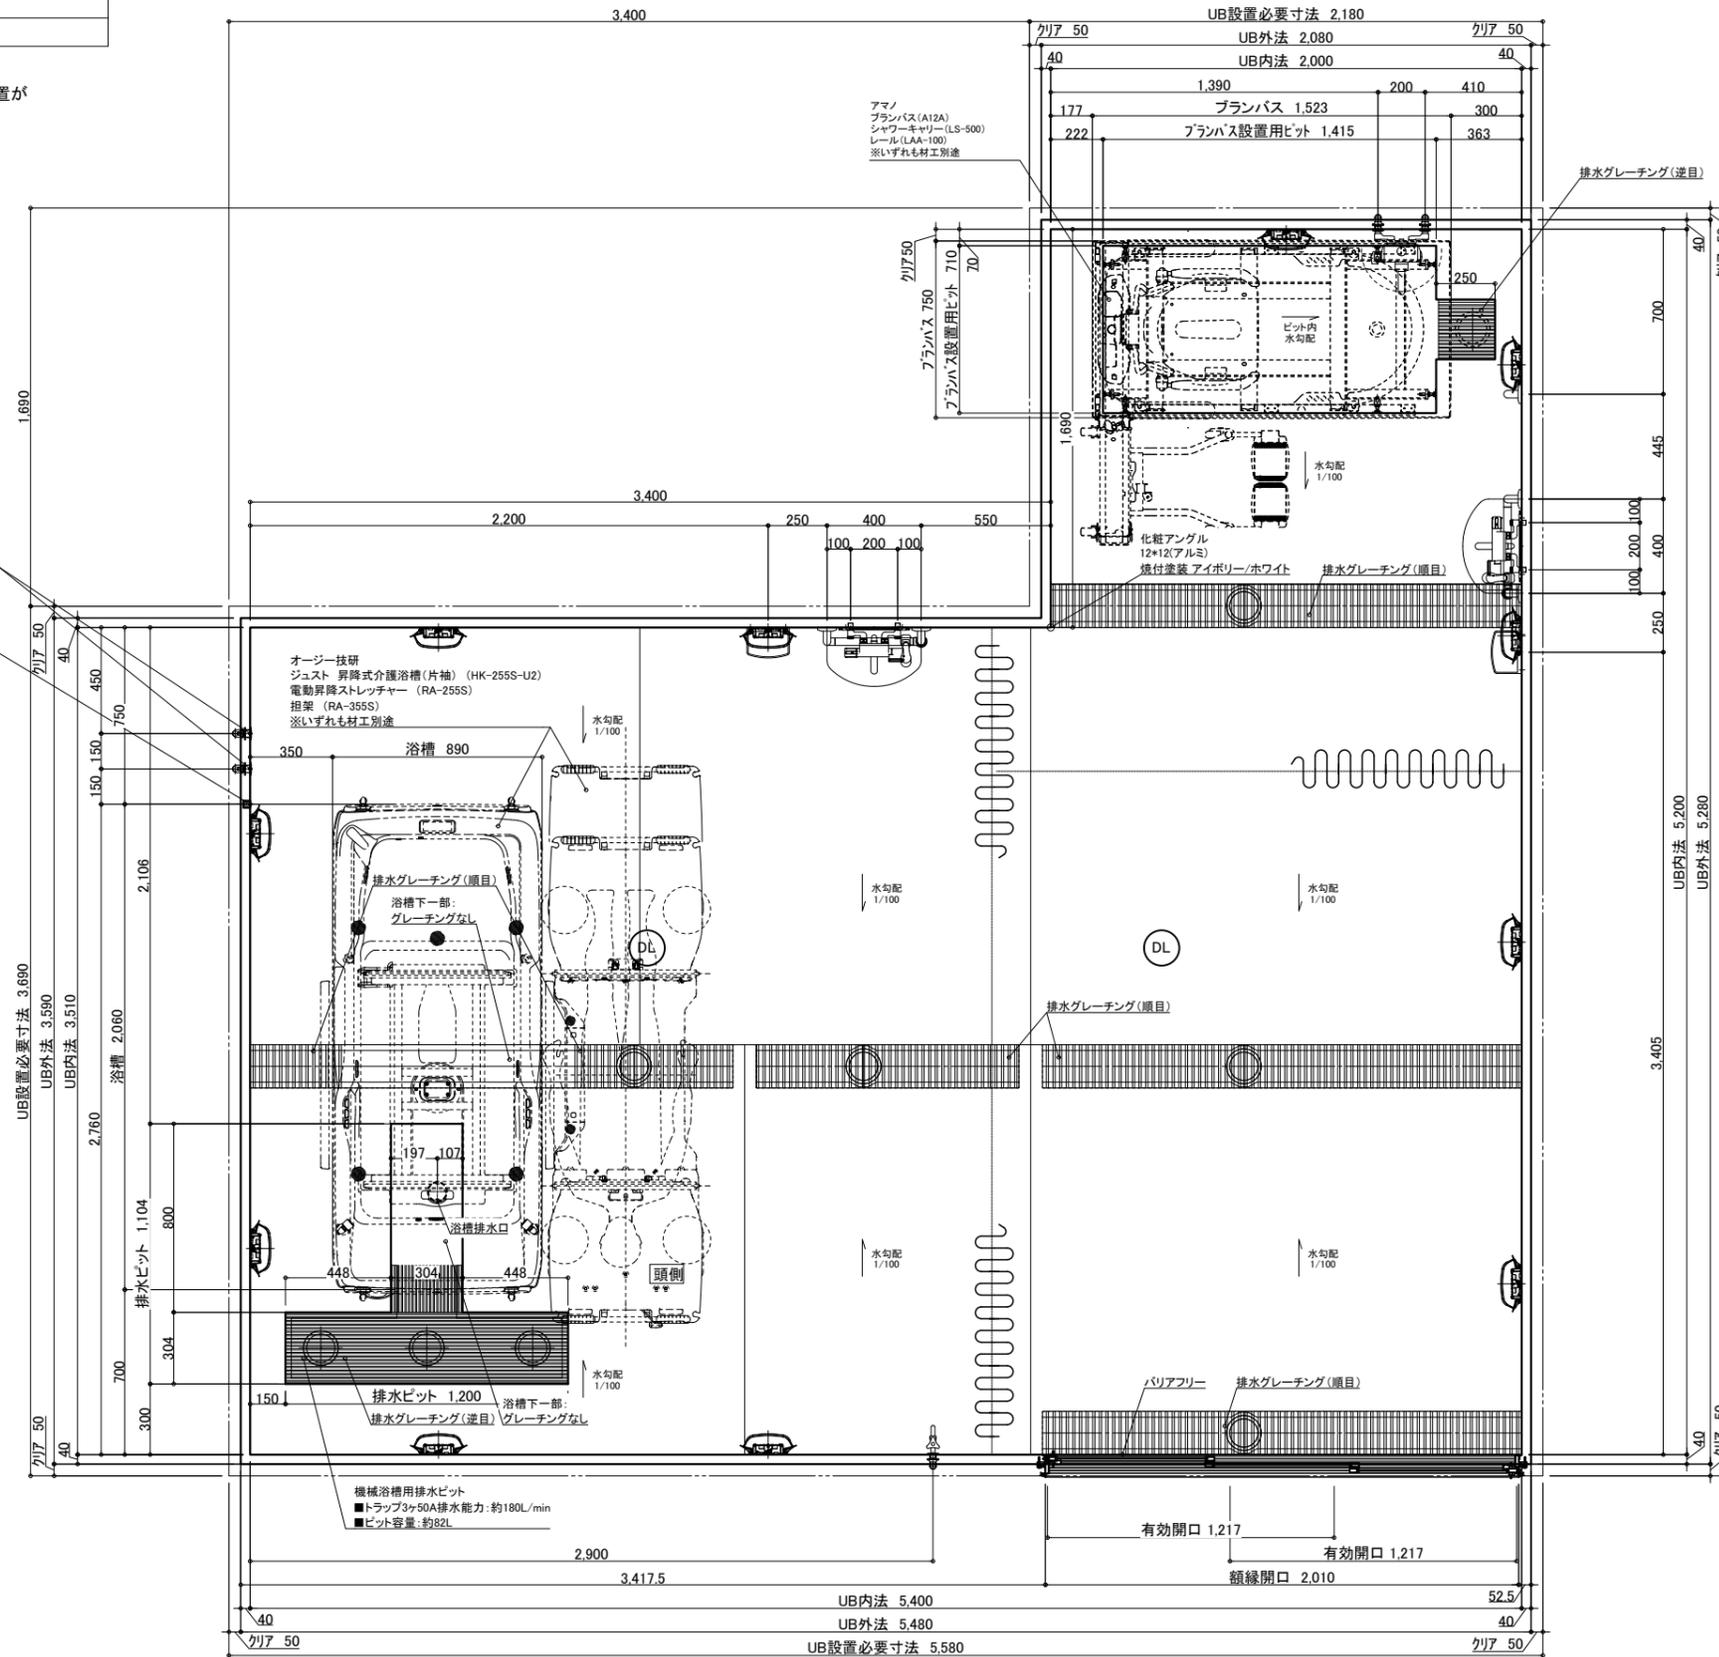

床下は410mm以上必要です。

物件名:特別浴・個浴・脱衣スペース一体プラン

オーダーメイドシステムバス
介護ゆとりくす
 ダイワ化成株式会社

ご手配時の注意事項

- ◎仕様をご確認の上、受領印と日付の記入をお願いします。
- ◎ご発注後の仕様変更につきましては、追加費用の発生となります。
- ◎上記に伴い、納期も変更になりますのでご注意ください。

受領印

縮尺	1/30 (A3)	製品図
日付	2022.02.01	図名 SY-5200-5400
		図番 U222 KP092-1 (2)

