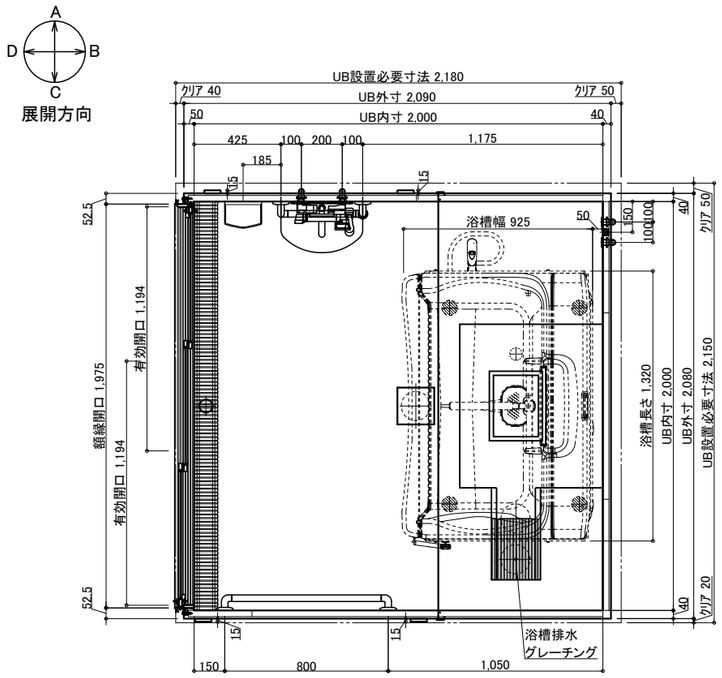

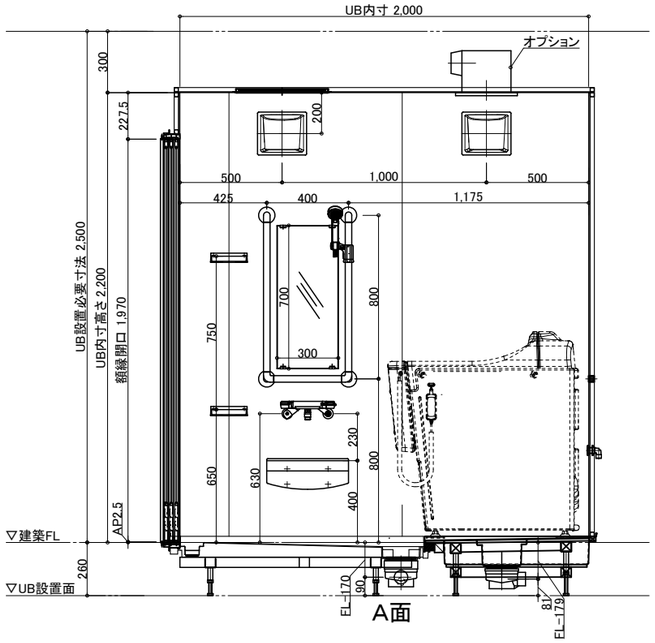

A面

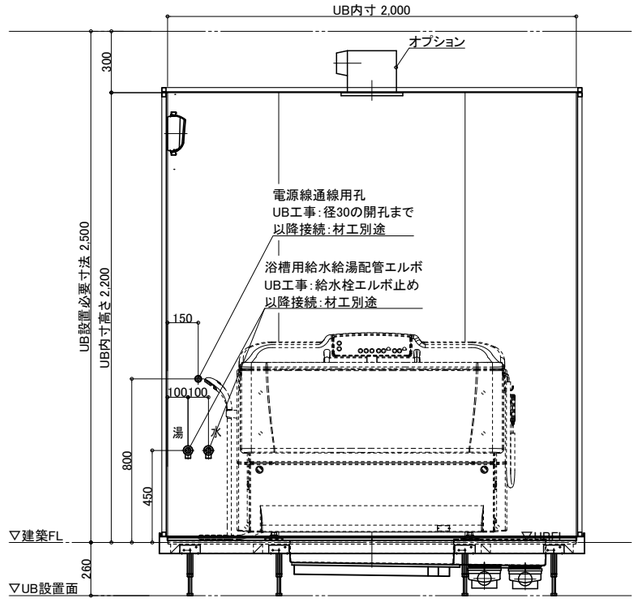

B面

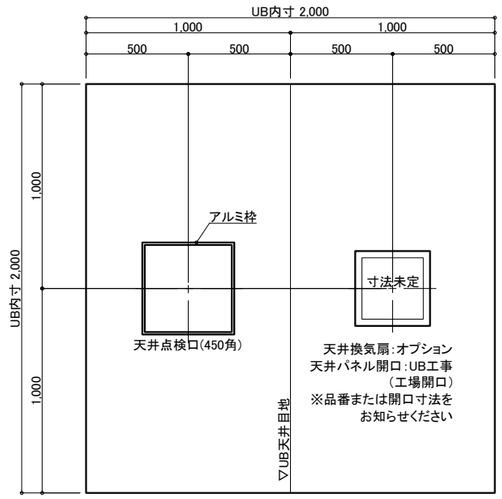

天井伏図

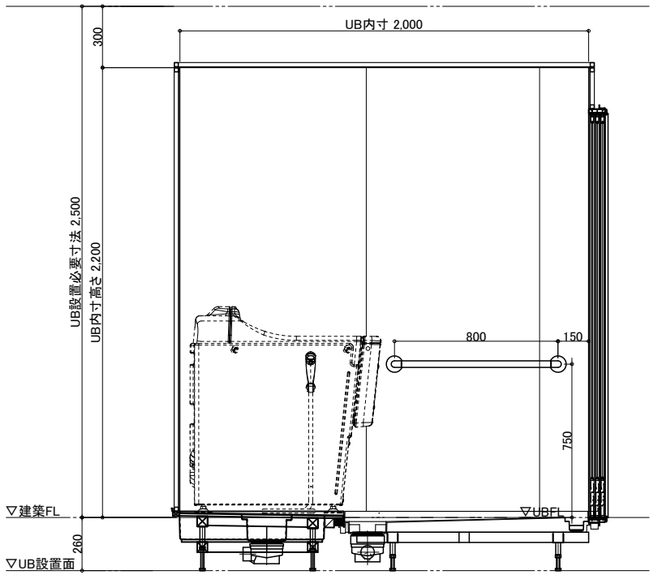

C面

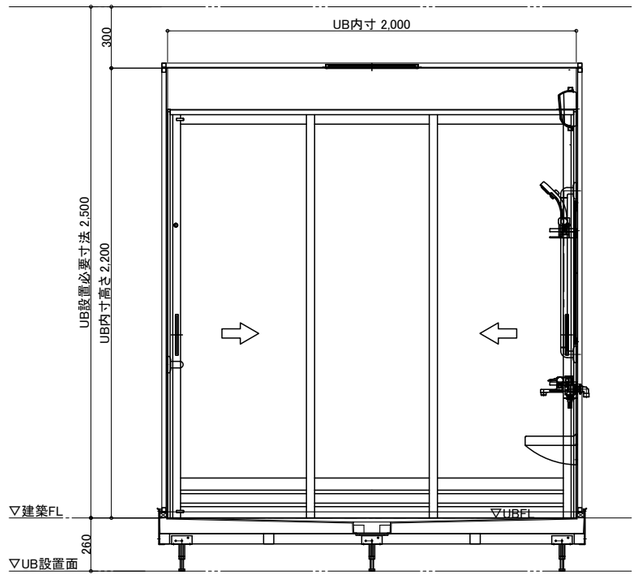

D面

	名　称	仕　様	カラー	数量
本体	浴槽	機械浴槽別途（ボランテ）	―	―
	壁	スタンダードパネル／ハイグレードパネル	(＊　　)	
	床	FRP	ミディアムグレー／ライトブラウン	
	天井	フラット天井	オフホワイト	
	ドア	3枚引き戸（両開き）有効開口：1194	シルキーホワイト	1
	収納	化粧棚	―	2
	照明	LED薄型照明	―	2
	鏡	防湿ミラー300*700*t5	―	1
	洗面置き台	樹脂製		1

	名　称	仕　様	カラー	数量
本体	手すり	U型 400*800	ホワイト	1
		I型 800	ホワイト	1
	ｽﾗｲﾄﾞﾌｯｸ	樹脂製	ホワイト	1
	ﾅｰｽｺｰﾙ加工	UB工事：壁パネル開口まで		*オプション
	窓枠	フリー窓枠	ホワイト	*オプション
給排水	水栓金具	洗い場水栓：サーモスイッチシャワー シャワーホース 2m		1
		断熱カバー		1
		ボールバルブ：材工別途　UB給水栓エルボまで		
	給水・給湯管	Rp1／2メネジ止め		
	排水管	塩ビ管　VP50		
	換気扇	UB工事：天井パネル開口まで		*オプション

※ボランテ設置

物件名：

介護システムバス
ゆとりけあ
ベーシック
ダイワ化成株式会社

ご手配時の注意事項

◎仕様をご確認の上、受領印と日付の記入をお願いします。
◎ご発注後の仕様変更につきましては、追加費用の発生となります。
◎上記に伴い、納期も変更になりますのでご注意下さい。

受領印

縮尺	1/30 (A3)
日付	2023.03.08
図名	製品図
	SYB-2020 C01-L
図番	U900 B601(V)L
	U22_ A__-1

配管系統図

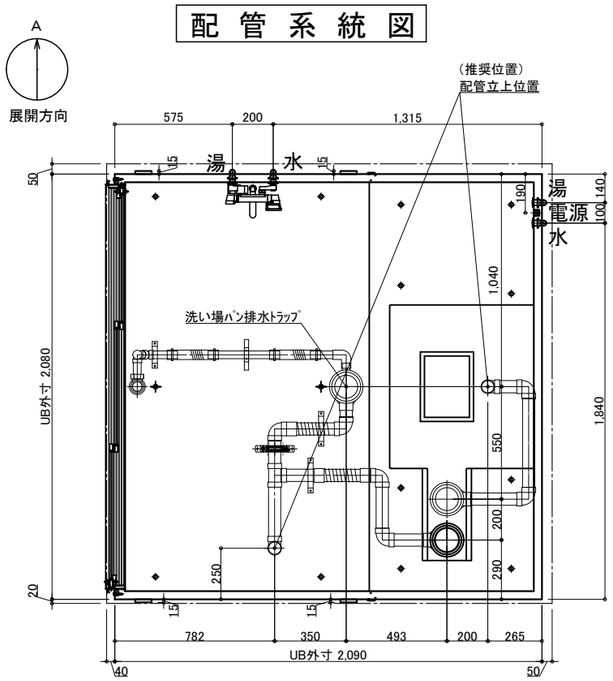

脚位置図

脚位置は15mm以内で寸法誤差が生じる場合があります。

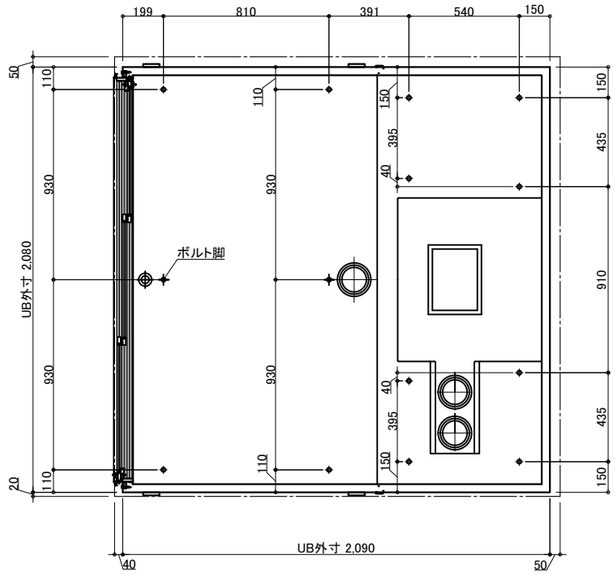

3枚引戸

有効開口:1,194
ガラリ開口面積(cm2):325.7

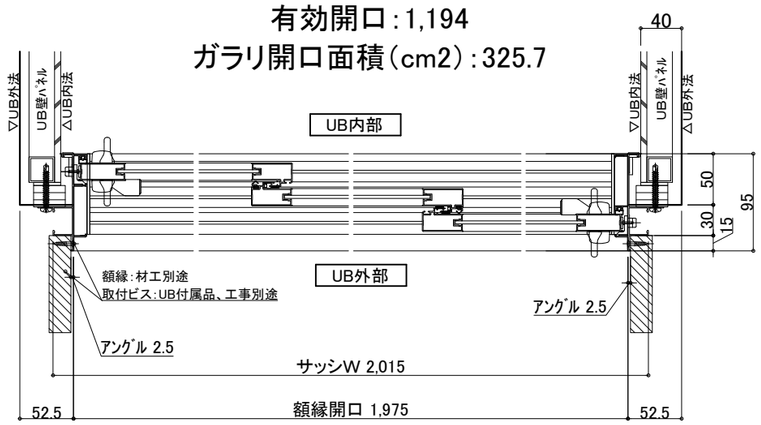

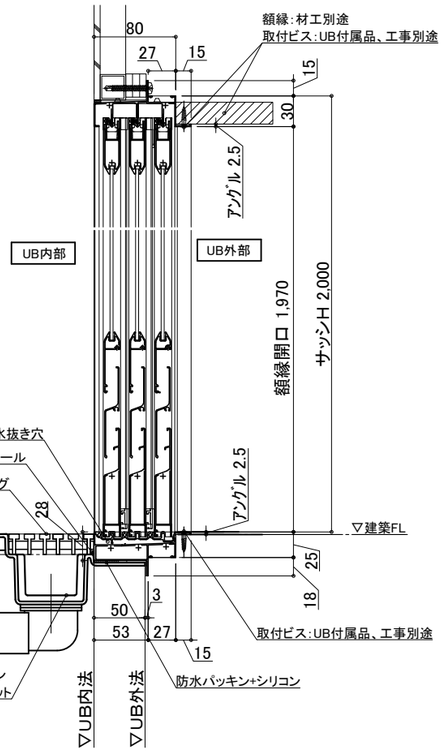

※付属の給水栓エルボ(下図参照)
を管に接続し調整可能な状態で
立ち上げて下さい。

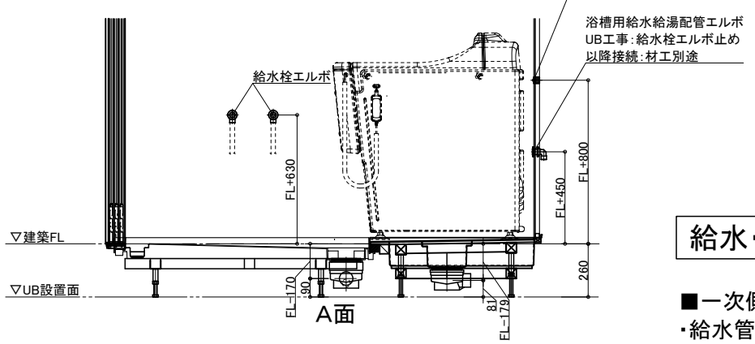

排水接続

(2ヵ所)

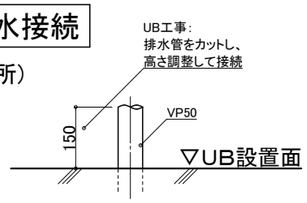

配管立ち上げ例

※排水管立ち上げ位置は防水パン
脚位置より逃げて立ち上げて下さい

天井換気扇

材工別途(オプションでの用意あり)

メーカー・品番・開口サイズをお知らせください

UB工事:天井パネル開口まで
以降全て一次側設備・電気工事

ナースコール

材工別途

設置の場合は位置・開口サイズをお知らせください

UB工事:壁パネル開口まで
以降全て一次側設備・電気工事

給水・給湯接続

■一次側設備工事:
・給水管の立上(※樹脂管推奨)
・給水栓エルボとの事前接続工事

■UB工事:
・UB内へ引込

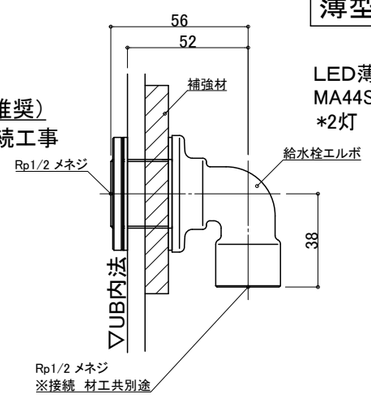

薄型照明

LED薄型照明
MA44S+LED
*2灯

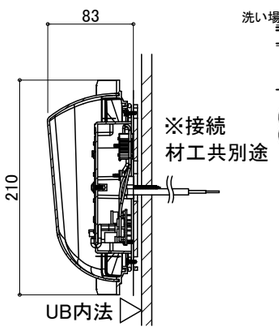

※ボランテ設置

物件名:

ご手配時の注意事項	受領印	縮尺	図名	設備図
◎仕様をご確認の上、受領印と日付の記入をお願いします。 ◎ご発注後の仕様変更につきましては、追加費用の発生となります。 ◎上記に伴い、納期も変更になりますのでご注意下さい。		日付 2023.03.08		SYB-2020 C01-L
			図番	U900 B601(V)LS
				U22_ A__S-1

介護システムバス ゆとりけあ ベーシック
ダイワ化成株式会社

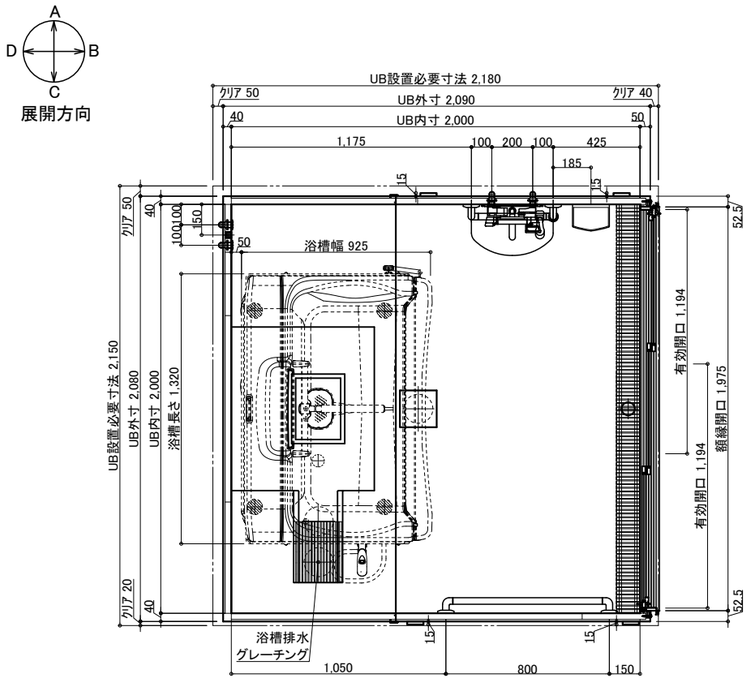

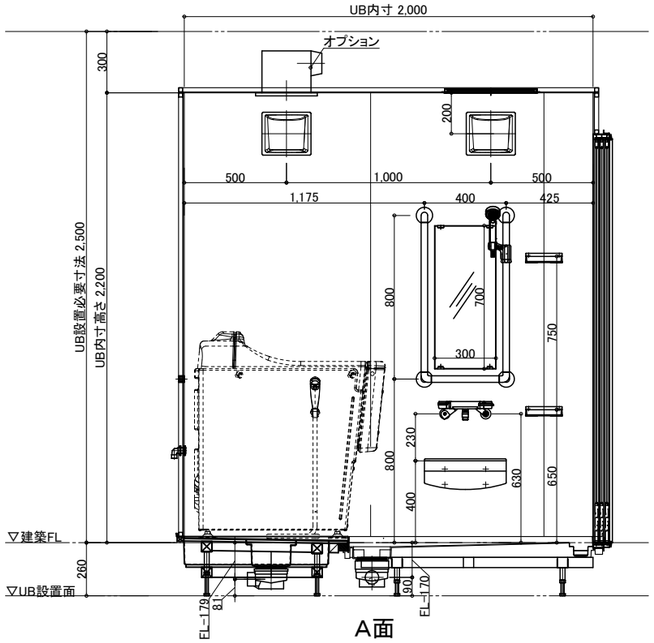

A面

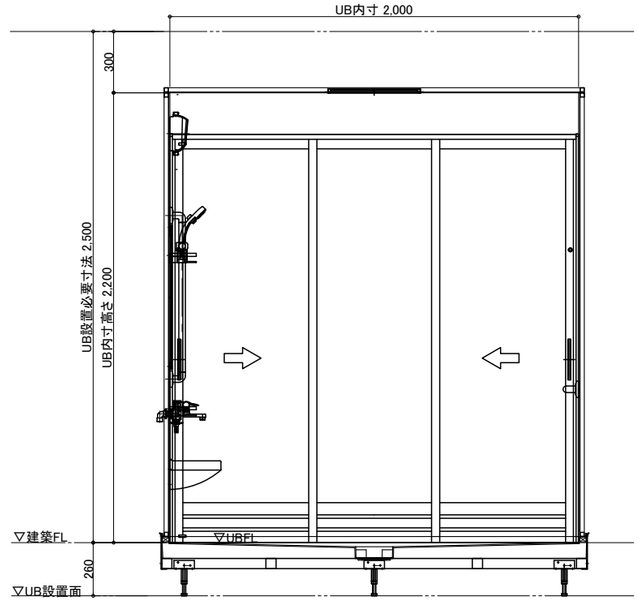

B面

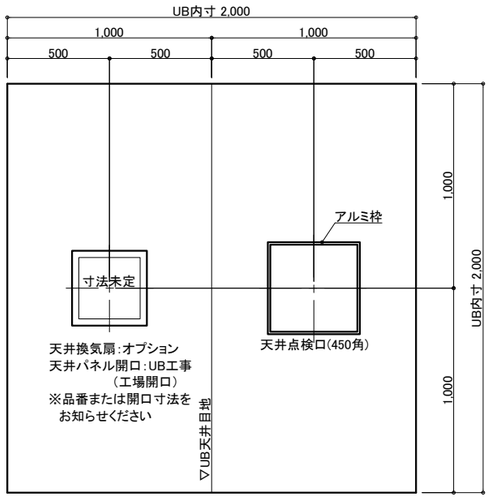

天井伏図

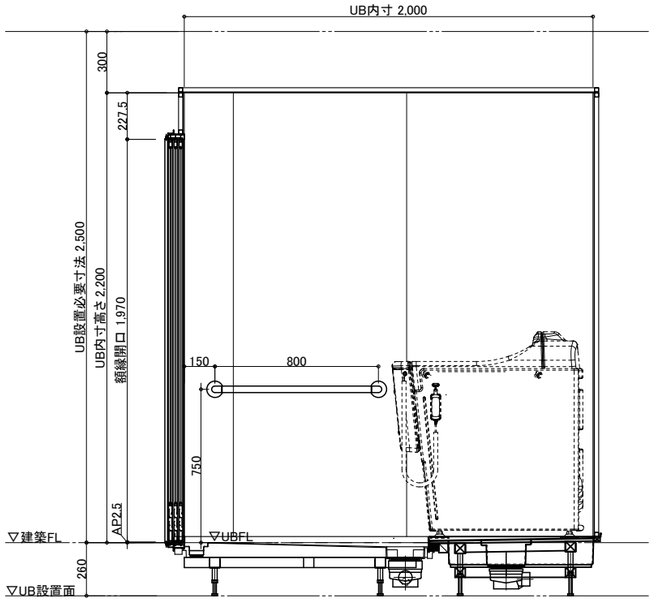

C面

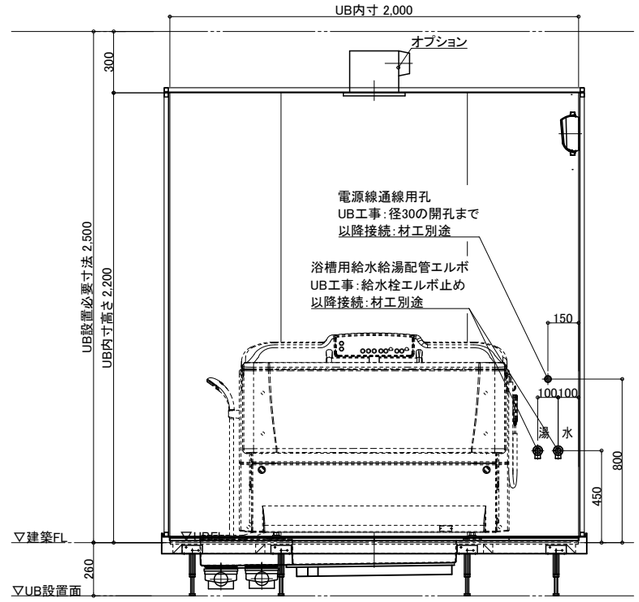

D面

	名称	仕様	カラー	数量
本体	浴槽	機械浴槽別途（ボランテ）	―	―
	壁	スタンダードパネル／ハイグレードパネル	(＊　　)	
	床	FRP	ミディアムグレー／ライトブラウン	
	天井	フラット天井	オフホワイト	
	ドア	3枚引き戸（両開き）有効開口：1194	シルキーホワイト	1
	収納	化粧棚	―	2
	照明	LED薄型照明	―	2
	鏡	防湿ミラー300*700*t5	―	1
	洗面置き台	樹脂製		1

	名称	仕様	カラー	数量
本体	手すり	U型 400*800	ホワイト	1
		I型 800	ホワイト	1
	ｽﾗｲﾄﾞﾌｯｸ	樹脂製	ホワイト	1
	ﾅｰｽｺｰﾙ加工	UB工事：壁パネル開口まで		*オプション
	窓枠	フリー窓枠	ホワイト	*オプション
給排水	水栓金具	洗い場水栓：サーモスイッチシャワー シャワーホース 2m		1
		断熱カバー		1
		ボールバルブ：材工別途　UB給水栓エルボまで		
	給水・給湯管	Rp1／2メネジ止め		
	排水管	塩ビ管　VP50		
	換気扇	UB工事：天井パネル開口まで		*オプション

※ボランテ設置

物件名：

介護システムバス
ゆとリけあ
ベーシック
ダイワ化成株式会社

ご手配時の注意事項

◎仕様をご確認の上、受領印と日付の記入をお願いします。
◎ご発注後の仕様変更につきましては、追加費用の発生となります。
◎上記に伴い、納期も変更になりますのでご注意下さい。

受領印

縮尺	1/30 (A3)
日付	2023.03.08
図名	製品図
	SYB-2020 C01-R
図番	U900 B601(V)R
	U22_ A__-1

配管系統図

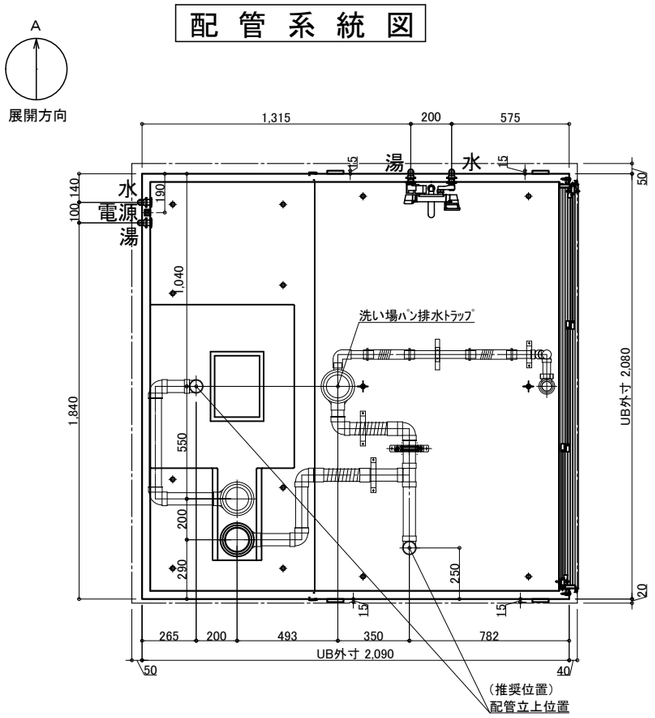

※付属の給水栓エルボ（下図参照）
を管に接続し調整可能な状態で
立ち上げて下さい。

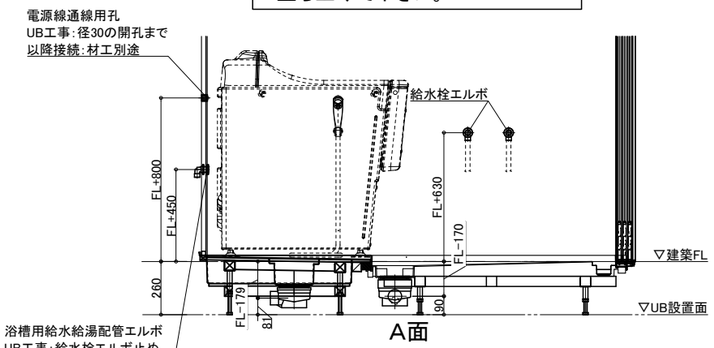

排水接続

（2ヵ所）

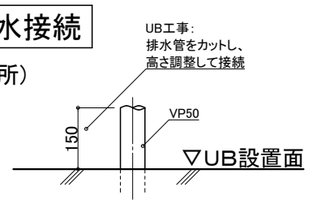

配管立ち上げ例

※排水管立ち上げ位置は防水パン
脚位置より逃げて立ち上げて下さい

脚位置図

脚位置は15mm以内で寸法誤差が生じる場合があります。

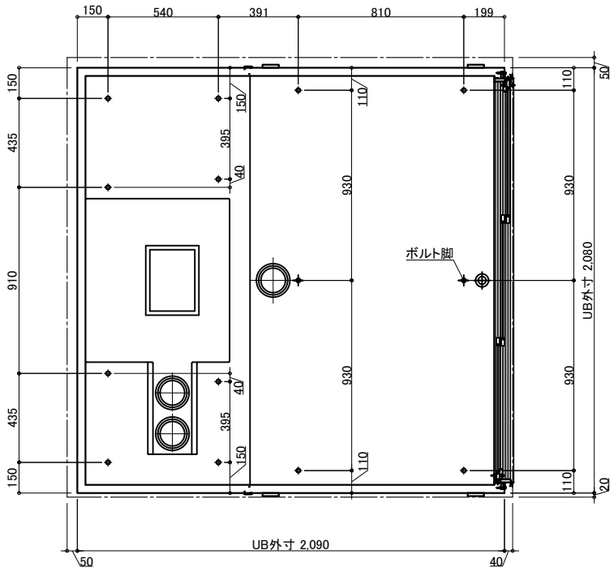

天井換気扇

材工別途（オプションでの用意あり）

メーカー・品番・開口サイズをお知らせください

UB工事：天井パネル開口まで
以降全て一次側設備・電気工事

給水・給湯接続

■一次側設備工事：
・給水管の立上（※樹脂管推奨）
・給水栓エルボとの事前接続工事

■UB工事：
・UB内へ引込

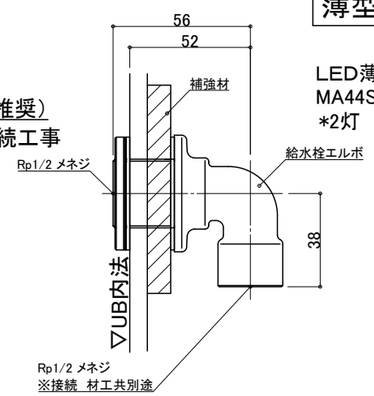

ナースコール

材工別途

設置の場合は位置・開口サイズをお知らせください

UB工事：壁パネル開口まで
以降全て一次側設備・電気工事

薄型照明

LED薄型照明
MA44S+LED
*2灯

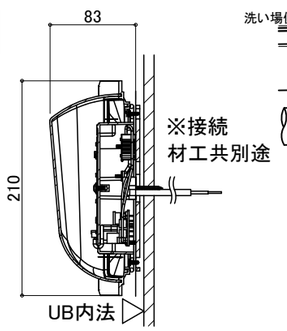

3枚引戸

有効開口：1,194
ガラリ開口面積（cm2）：325.7

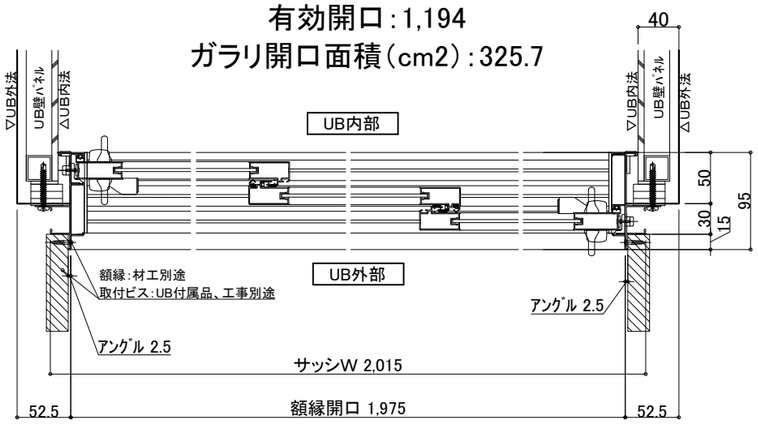

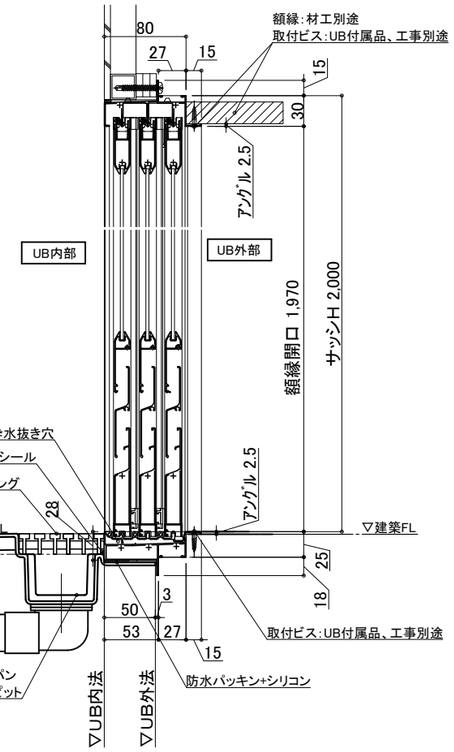

※ボランテ設置

物件名：

ご手配時の注意事項

◎仕様をご確認の上、受領印と日付の記入をお願いします。
◎ご発注後の仕様変更につきましては、追加費用の発生となります。
◎上記に伴い、納期も変更になりますのでご注意下さい。

受領印

介護システムバス
ゆとリけあ
ベーシック
ダイワ化成株式会社

縮尺	
日付	2023.03.08
図名	設備図
	SYB-2020 C01-R
図番	U900 B601(V)RS
	U22_ A__S-1