

物件名:

介護システムバス  
**ゆとりけあ**  
3000X  
タイワ化成株式会社

—受領印—

◎仕様をご確認の上、受領印と日付の記入をお願いします。  
◎ご発注後の仕様変更につきましては、追加費用の発生となります。  
◎上記に伴い、納期も変更になりますのでご注意ください。



縮尺	1/30 (A3)
日付	2023.06.27

製品図

図名 SYK-3040C-L

図番 U900 K301(N)L (1)

U22 A -1 (1)

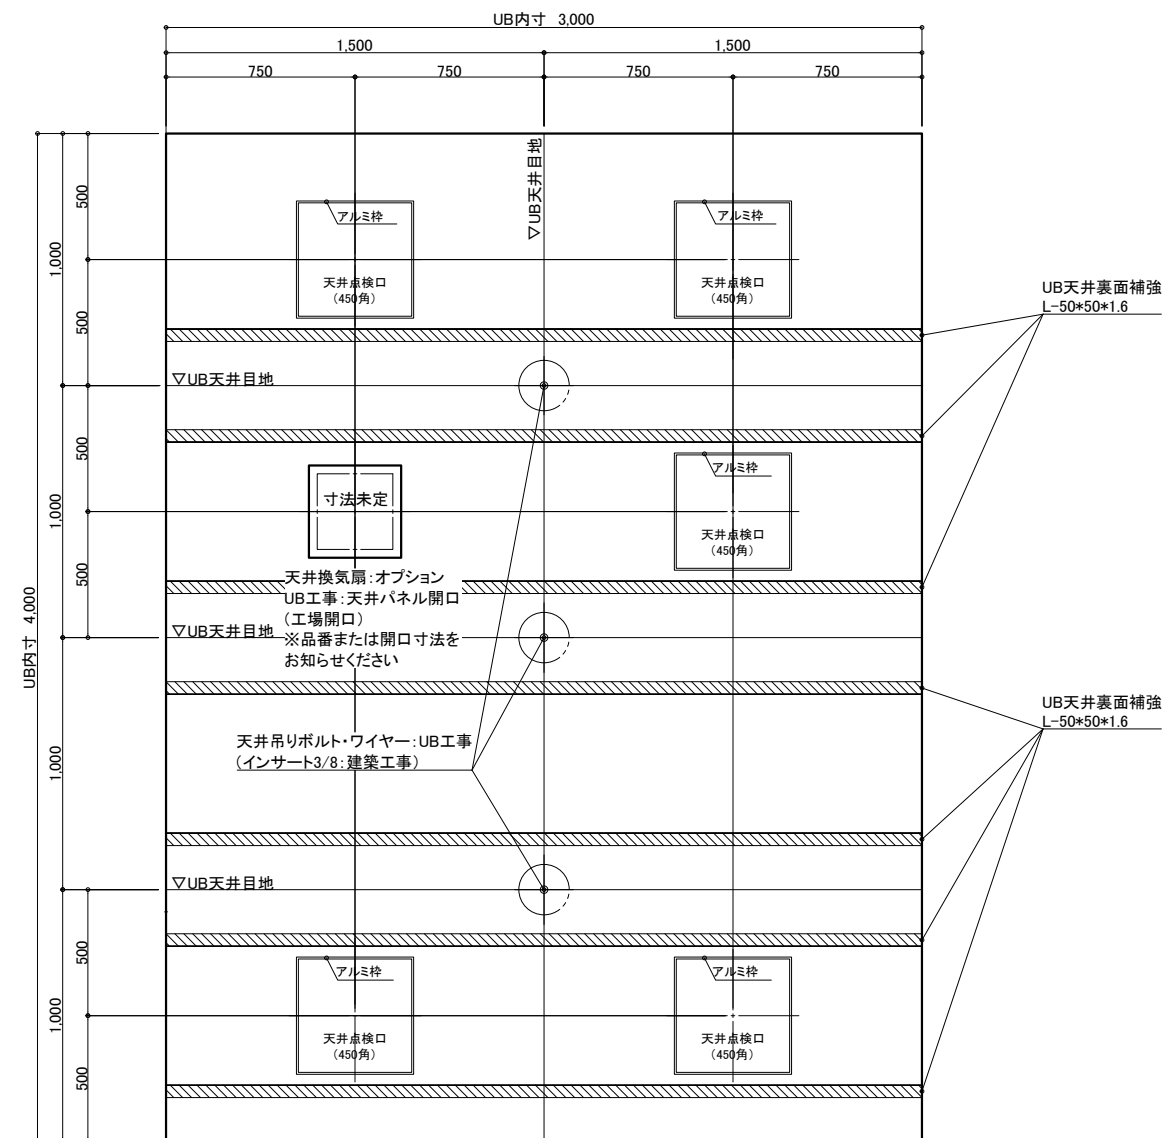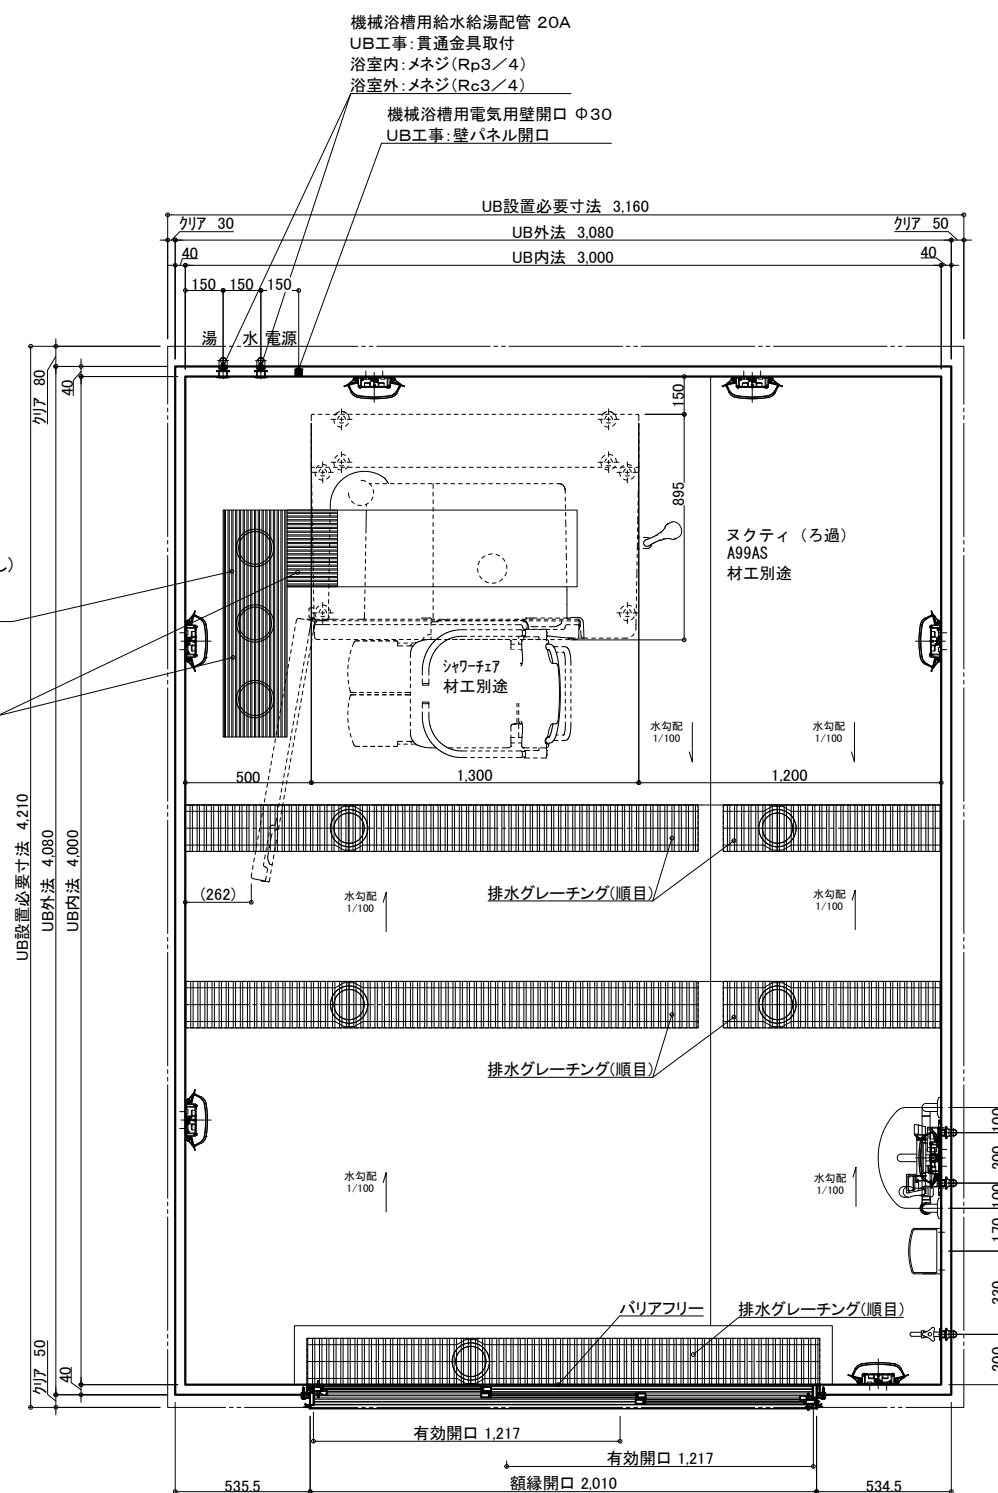

天井伏図

名 称	仕 様	カラー	数量	名 称	仕 様	カラー	数量	
本	浴槽	機械浴槽(スクエア過タイプ A99AS) (据置)		材工別達	手すり	U型 400*800	ホワイト	1
	壁	スタンダードパネル	エンボスアイボリー／エンボスピンク		スライドフック	樹脂製	ホワイト	1
	床	FRP	ミディウムグレー／ライトブラウン		ナースコール加工	UB工事:壁パネル開口まで		*オプション
	天井	フラット天井	オフホワイト		窓枠	フリー窓枠	ホワイト	*オプション
	ドア	3枚引き戸(両開き)有効開口:1,217mm	シルキーホワイト					
体	収納	化粧棚	—	給排水	水栓金具	洗い場水栓:サーモスイッチシャワー シャワーホース 2m	1	
	照明	LED薄型照明	—		単水栓			1
	洗面置き台	樹脂製			断熱カバー			1
	鏡	防湿ミラー300*700*t5			給水・給湯管	13A Rp1/2メネジ止め		3
						20A Rc3/4メネジ止め		2
				排水管	塩ビ管 VP50			
				換気扇	UR工事:天井パネル開口まで		*オプション	

介護システムバス  
**ゆとりけあ**  
3000X  
タイワ化成株式会社

### —ご手配時の注意事項

◎仕様をご確認の上、受領印と日付の記入をお願いします。



◎ご発注後の仕様変更につきましては、追加費用の発生となります。

◎上記に伴い、納期も変更になりますのでご注意ください。

—受領印—

縮尺	1/30 (A3)
日付	2023.06.27


図名	製品図
	SYK-3040C-ML
図番	U900 K301(N)ML(1)
	U22 A -1 (1)


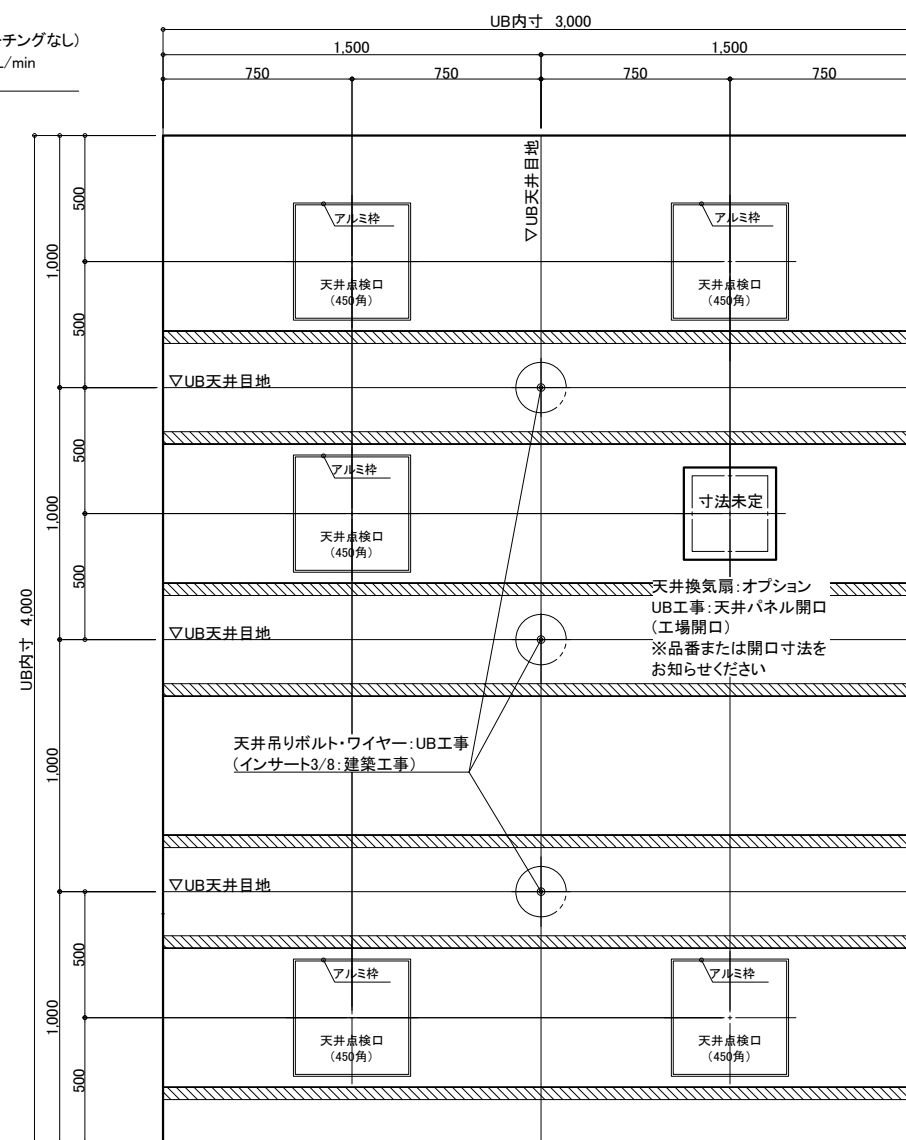
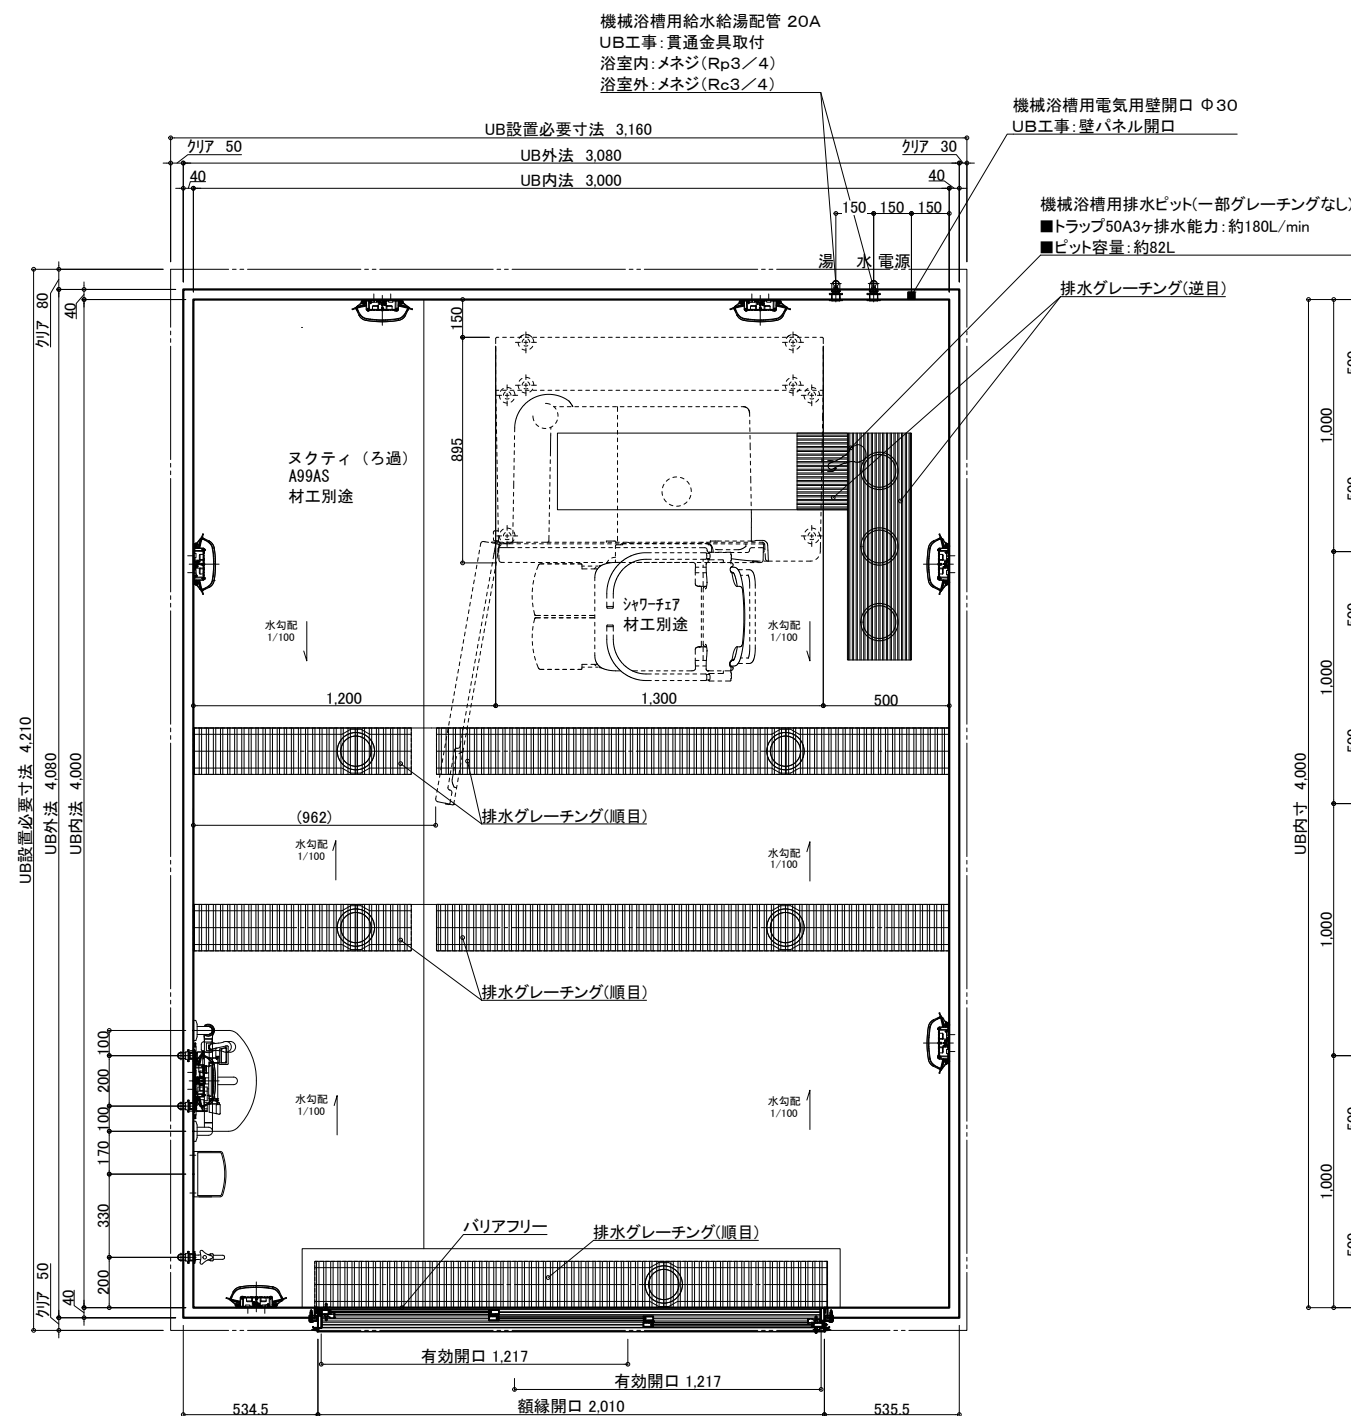


天井伏図

名 称	仕 様	カラー	数量	名 称	仕 様	カラー	数量
本	浴槽	機械浴槽(スクティス過タイプ A99AS) (据置)	材工別述	体	手すり	U型 400*800	ホワイト 1
	壁	スタンダードパネル	エンボスアイボリー／エンボスピンク		スライドジャク	樹脂製	ホワイト 1
	床	FRP	ミディアムグレー／ライトブラウン		ナースコール加工	UB工事：壁パネル開口まで	*オプション
	天井	フラット天井	オフホワイト		窓枠	フリー窓枠	ホワイト *オプション
体	ドア	3枚引き戸 (両開き) 有効開口 1,217mm	1	給排水	水栓金具	洗い場水栓：サモスイツチャワーシャワーホース 2m	1
	収納	化粧棚	2		単水栓		1
	照明	LED薄型照明	7		断熱カバー		1
	洗面置き台	樹脂製	1		13A Rp1/2メネジ止め		3
	鏡	防湿ミラー300*700*t5	1		20A Rc3/4メネジ止め		2
					排水管	塩ビ管 VP50	
				換気扇	UB工事：天井パネル開口まで	*オプション	

物件名: \_\_\_\_\_

<p>介護システムパス</p> <p><b>ゆとりしけあ</b></p> <p><b>3000X</b></p> <p><b>ダイワ化成株式会社</b></p>	<p>ご手配時の注意事項</p> <p>◎仕様をご確認の上、受領印と日付の記入をお願いします。</p> <p>◎ご発注後の仕様変更につきましては、追加費用の発生となります。</p> <p>◎上記に伴い、納期も変更になりますのでご注意ください。</p>	<p>受領印</p>	<p>縮尺 1/30 (A3)</p> <p>日付 2023.06.27</p>	<p>製品図</p> <p>図名 SYK-3040C-MR</p> <p>U900 K301(N)MR(1)</p> <p>図番 U22_A_-1 (1)</p>
			<p></p>	

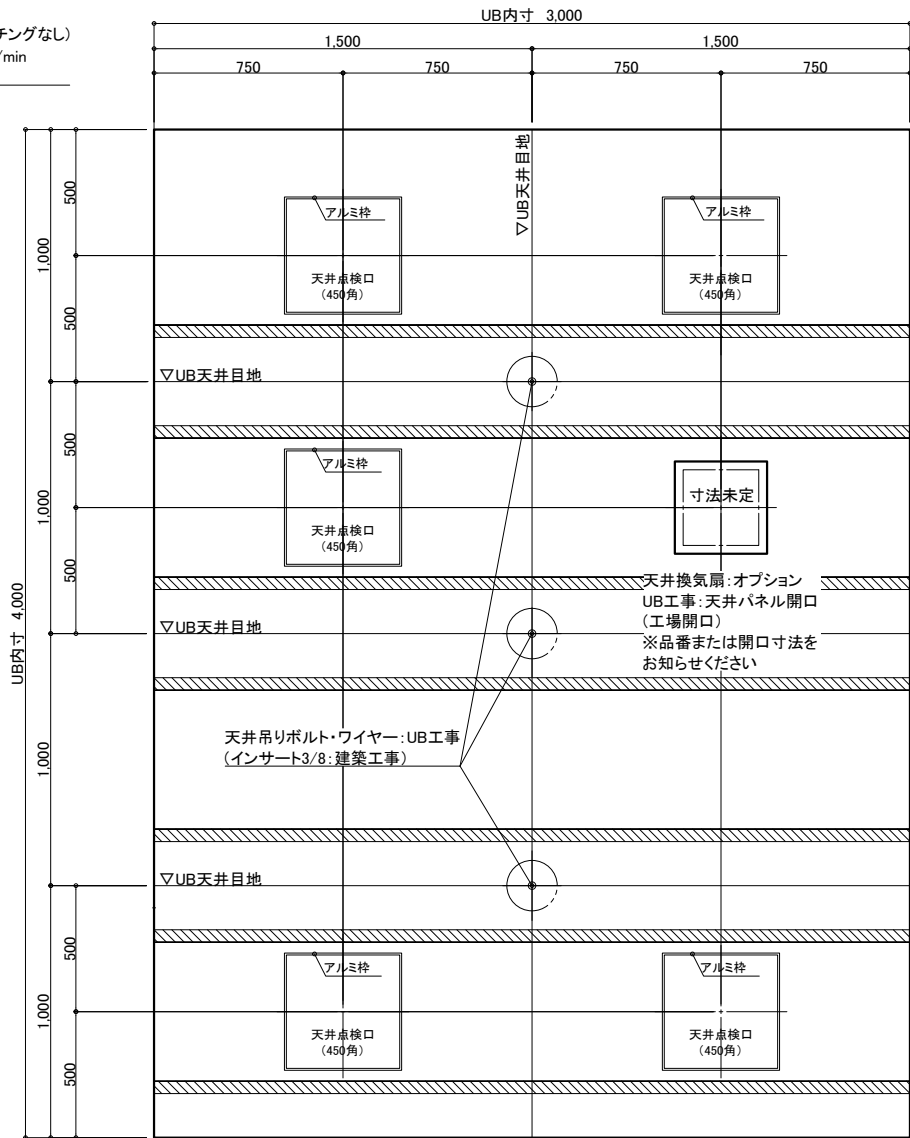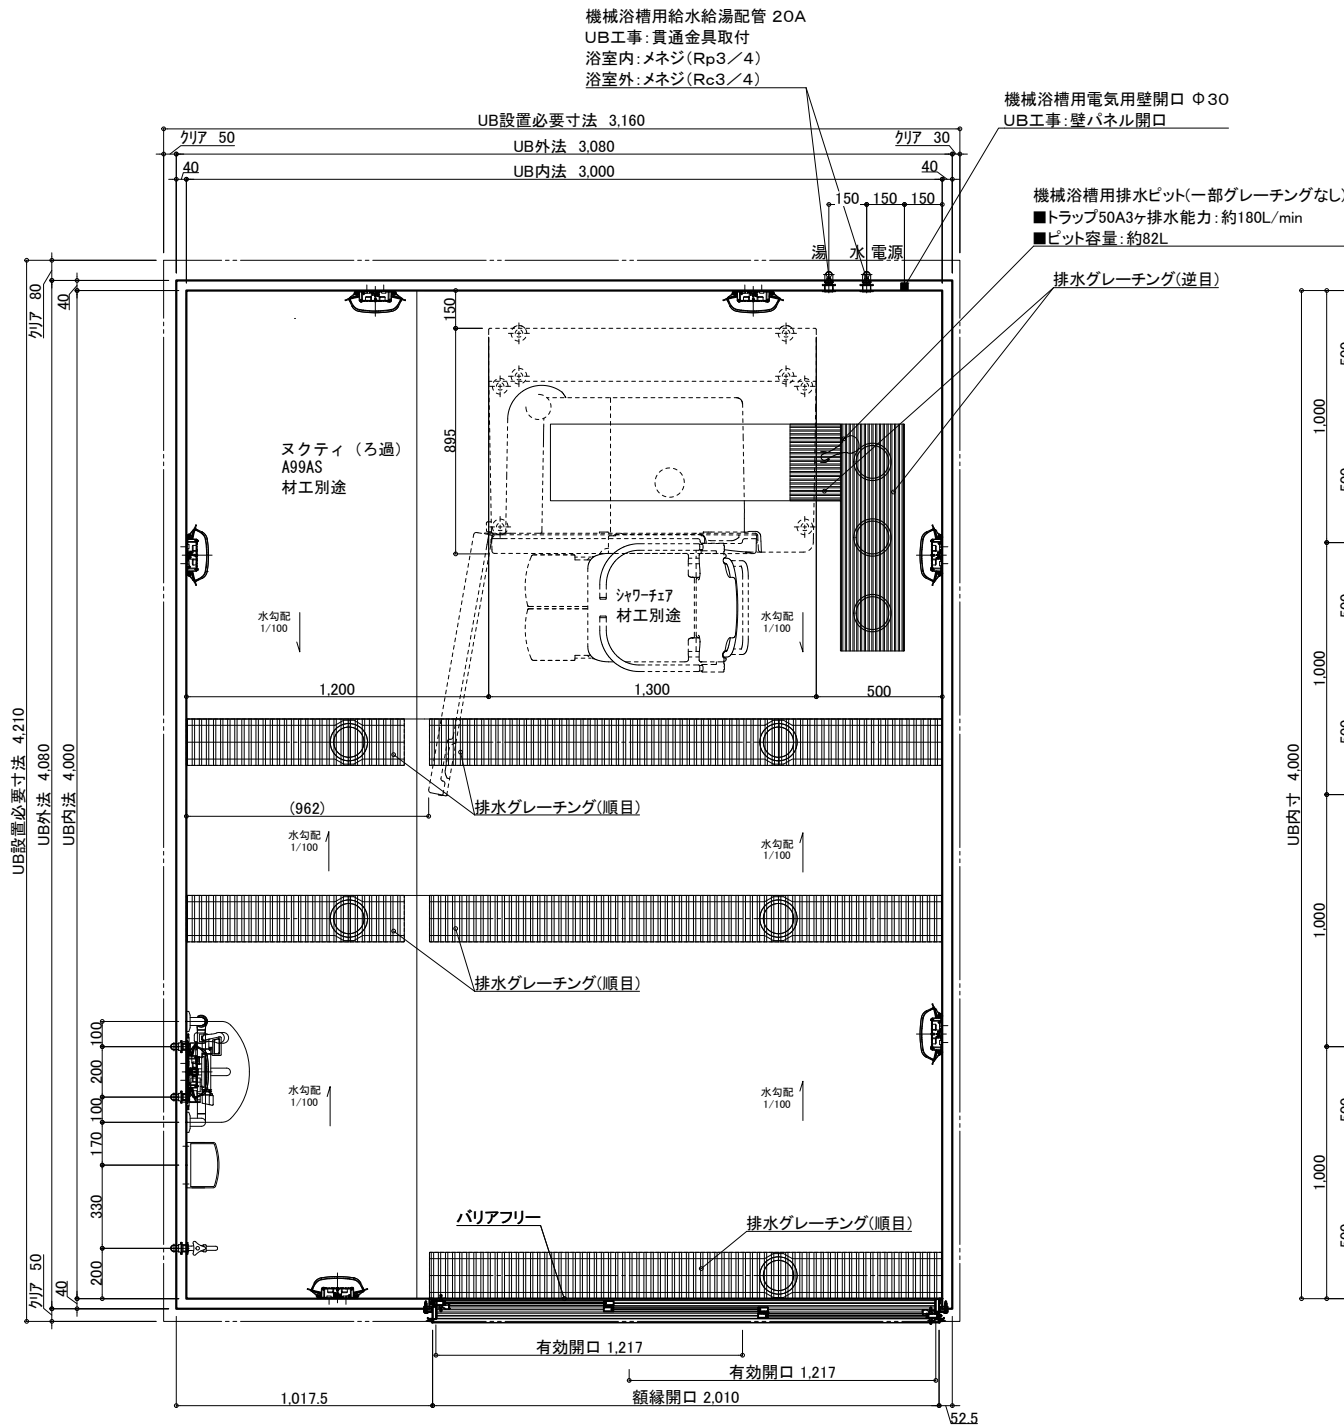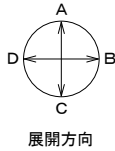

天井伏図

名 称	仕 様	カラー	数量	名 称	仕 様	カラー	数量
本	浴槽	機械浴槽(スクティろ過タイプ A99AS) (据置)	材工別途	本	手すり	U型 400*800	1
	壁	スタンダードパネル	エンボスアイボリー／エンボスピンク		スライドフック	樹脂製	1
	床	FRP	ミディアムグレー／ライトブラウン		ナースコール加工	UB工事: 壁パネル開口まで	*オプション
	天井	フラット天井	オフホワイト		窓枠	フリー窓枠	ホワイト
	ドア	3枚引き戸(両開き)有効開口: 1,217mm	シルキーホワイト		洗い場水栓: サーマスイッチシャワー シャワーホース 2m		1
体	収納	化粧棚	—	給	水栓金具	単水栓	1
	照明	LED薄型照明	—	排	断熱カバー		1
	洗面置き台	樹脂製		水	給水・給湯管	13A Rp1/2メネジ止め	3
	鏡	防湿ミラー300*700*15	1		20A Rc3/4メネジ止め		2
				排水管	塩ビ管 VP50		
				換気扇	UB工事: 天井パネル開口まで		*オプション

物件名: \_\_\_\_\_

<div>介護システムバス</div> <div>ゆとりけあ</div> <div>3000X</div> <div>ダイワ化成株式会社</div>	ご手配時の注意事項 ◎仕様をご確認の上、受領印と日付の記入をお願いします。 ◎ご発注後の仕様変更につきましては、追加費用の発生となります。 ◎上記に伴い、納期も変更になりますのでご注意ください。	受領印 <div></div>	縮尺 1/30 (A3)	製品図	
			日付 2023.06.27	図名	SYK-3040C-R
				図番	U900 K301(N)R (1)



U22\_ A\_\_-1 (1)