

天井伏図

| 名 称   | 仕 様   | カラー                             | 数量   | 名 称                         | 仕 様            | カラー    | 数量     |
|-------|-------|---------------------------------|------|-----------------------------|----------------|--------|--------|
| 本 体   | 浴槽    | 機械浴槽(セレーノチェアイン HK-3800)<br>(据置) | 材工別途 | 手すり                         | U型 400*800     | ホワイト   | 1      |
|       | 壁     | スタンダードパネル                       |      | スライドフック                     | 樹脂製            | ホワイト   | 1      |
|       | 床     | FRP                             |      | ナースコール加工                    | UB工事:壁パネル開口まで  | *オプション |        |
|       | 天井    | フラット天井                          |      | 窓枠                          | フリー窓枠          | ホワイト   | *オプション |
|       | ドア    | 3枚引き戸(両開き)有効開口:1,217mm          |      | 洗い場水栓:サーモスイッチシャワーシャワーホース 2m |                |        | 1      |
| 付 属 品 | 収納    | 化粧棚                             | 2    | 給 水栓金具                      | 断熱カバー          |        | 1      |
|       | 照明    | LED薄型照明                         | 7    | 排水栓                         | 単水栓            |        | 1      |
|       | 洗面置き台 | 樹脂製                             | 1    | 給水・給湯管                      | 13A Rp1/2メネジ止め |        | 3      |
|       | 鏡     | 防湿ミラー300*700*15                 | 1    | 給水・給湯管                      | 20A Rp3/4メネジ止め |        | 2      |
|       |       |                                 |      | 排水管                         | 塩ビ管 VP50       |        |        |
|       |       |                                 |      | 換気扇                         | UB工事:天井パネル開口まで | *オプション |        |

物件名:

ご手配時の注意事項




受領印

介護システムバス  
ゆとりけあ  
3000X  
ダイワ化成株式会社

◎仕様をご確認の上、受領印と日付の記入をお願いします。  
◎ご発注後の仕様変更につきましては、追加費用の発生となります。  
◎上記に伴い、納期も変更になりますのでご注意ください。

縮尺 1/30 (A3)  
日付 2024.01.31

製品図  
図名 SYK-3040C-L  
U900 K301(SI)L (1)  
図番 U22\_A\_-1 (1)

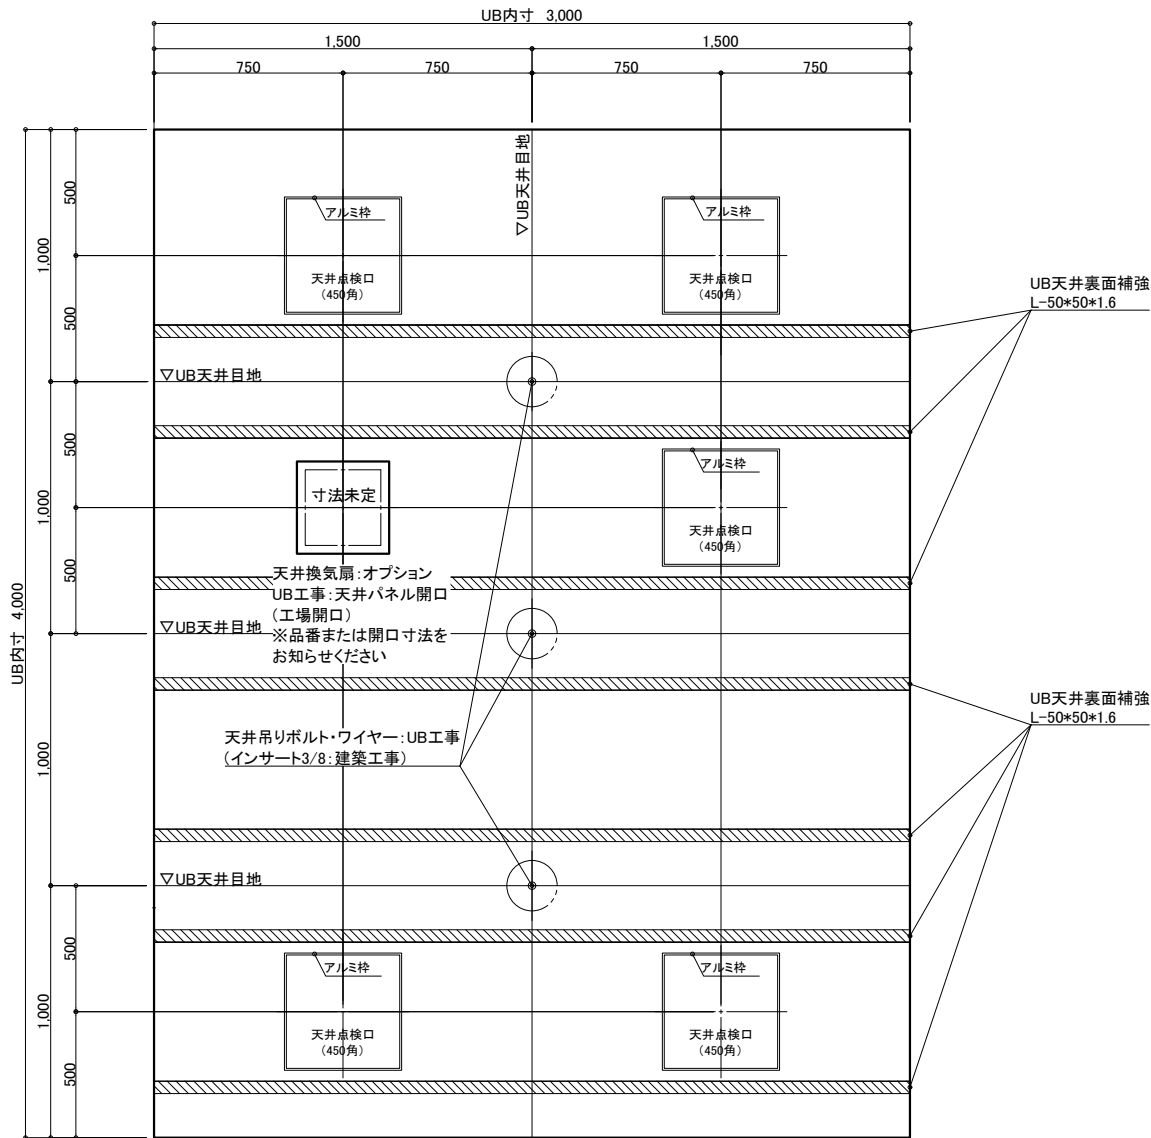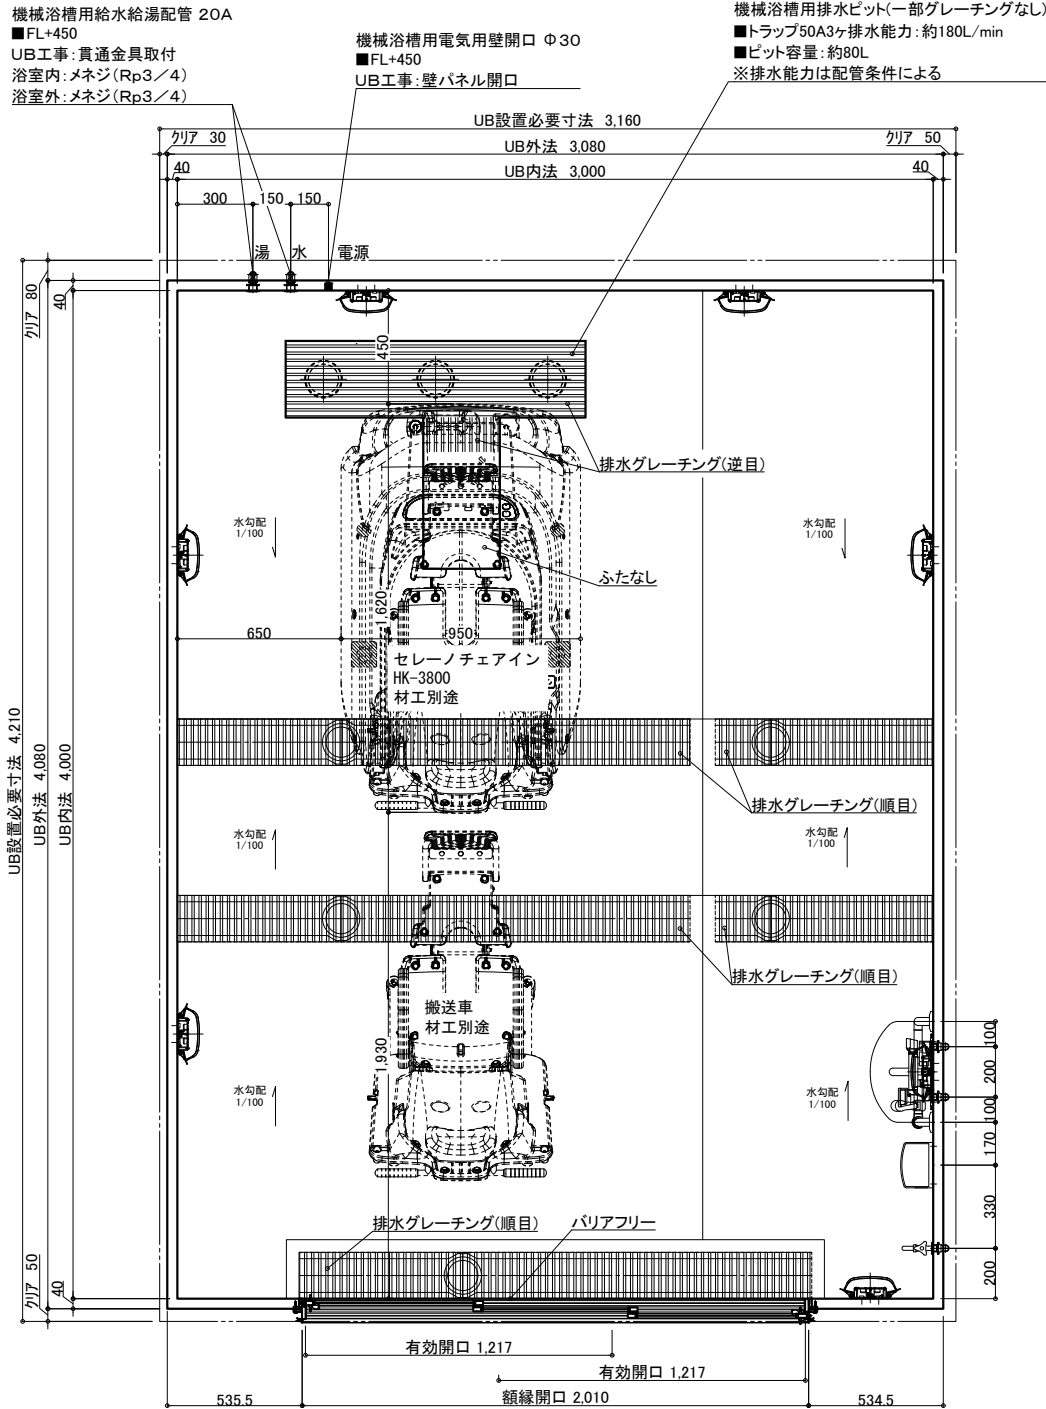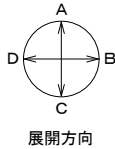

天井伏図

物件名:

ご手配時の注意事項

受領印




縮尺 1/30 (A3)  
日付 2024.01.31

製品図  
図名 SYK-3040C-ML  
U900 K301(SI)ML(1)  
図番 U22\_A\_\_-1 (1)

介護システムバス  
ゆとりけあ  
3000X  
ダイワ化成株式会社

◎仕様をご確認の上、受領印と日付の記入をお願いします。  
◎ご発注後の仕様変更につきましては、追加費用の発生となります。  
◎上記に伴い、納期も変更になりますのでご注意ください。

| 名 称 | 仕 様   | カラー                             | 数量   | 名 称                         | 仕 様            | カラー    | 数量     |
|-----|-------|---------------------------------|------|-----------------------------|----------------|--------|--------|
| 本 体 | 浴槽    | 機械浴槽(セレーノチェアイン HK-3800)<br>(据置) | 材工別途 | 手すり                         | U型 400*800     | ホワイト   | 1      |
|     | 壁     | スタンダードパネル                       |      | スライドフック                     | 樹脂製            | ホワイト   | 1      |
|     | 床     | FRP                             |      | ナースコール加工                    | UB工事:壁パネル開口まで  | *オプション |        |
|     | 天井    | フラット天井                          |      | 窓枠                          | フリー窓枠          | ホワイト   | *オプション |
|     | ドア    | 3枚引き戸(両開き)有効開口:1,217mm          |      | 洗い場水栓:サーマスイッチシャワーシャワーホース 2m |                |        | 1      |
| 付 属 | 収納    | 化粧棚                             | 1    | 水栓金具                        | 断熱カバー          |        | 1      |
|     | 照明    | LED薄型照明                         | 2    | 単水栓                         |                |        | 1      |
|     | 洗面置き台 | 樹脂製                             | 7    | 給水・給湯管                      | 13A Rp1/2メネジ止め |        | 3      |
|     | 鏡     | 防湿ミラー300*700*15                 | 1    | 給水・給湯管                      | 20A Rp3/4メネジ止め |        | 2      |
|     |       |                                 |      | 排水管                         | 塩ビ管 VP50       |        |        |
|     |       |                                 |      | 換気扇                         | UB工事:天井パネル開口まで |        | *オプション |

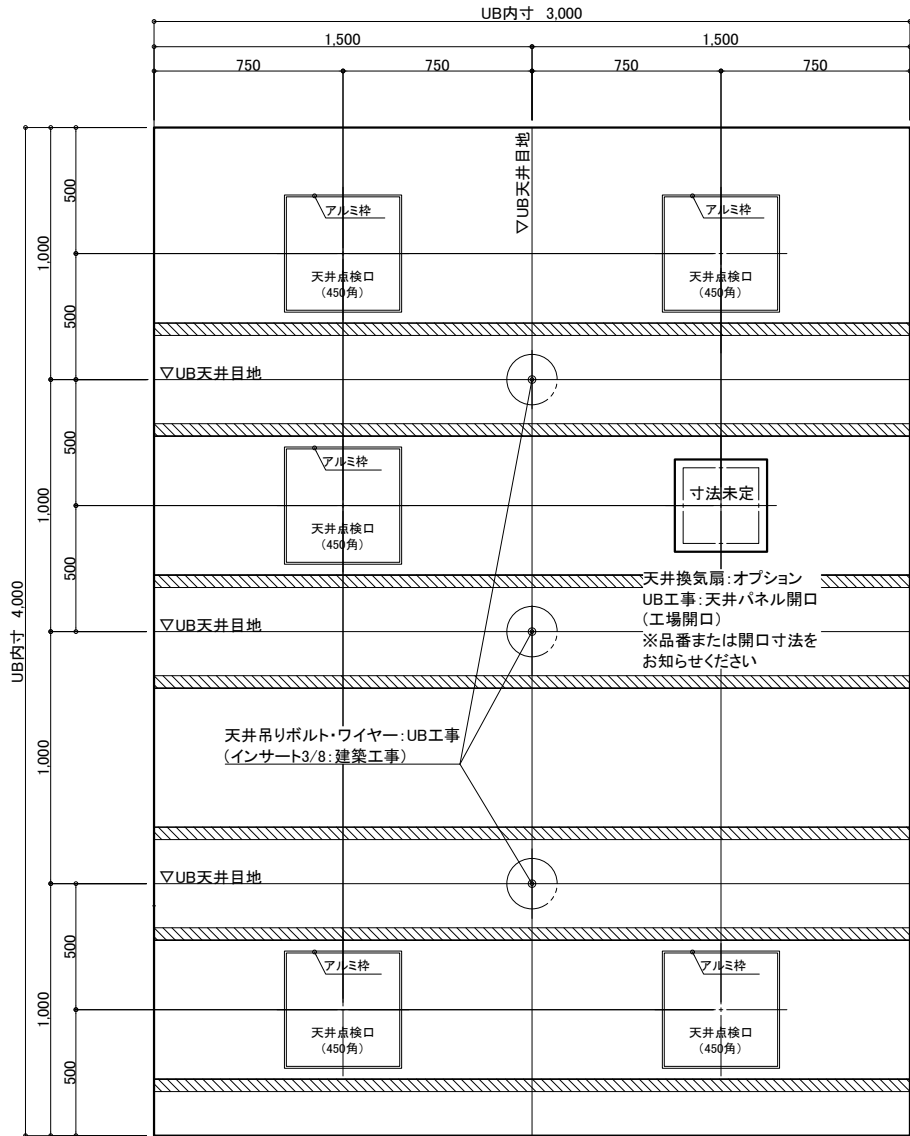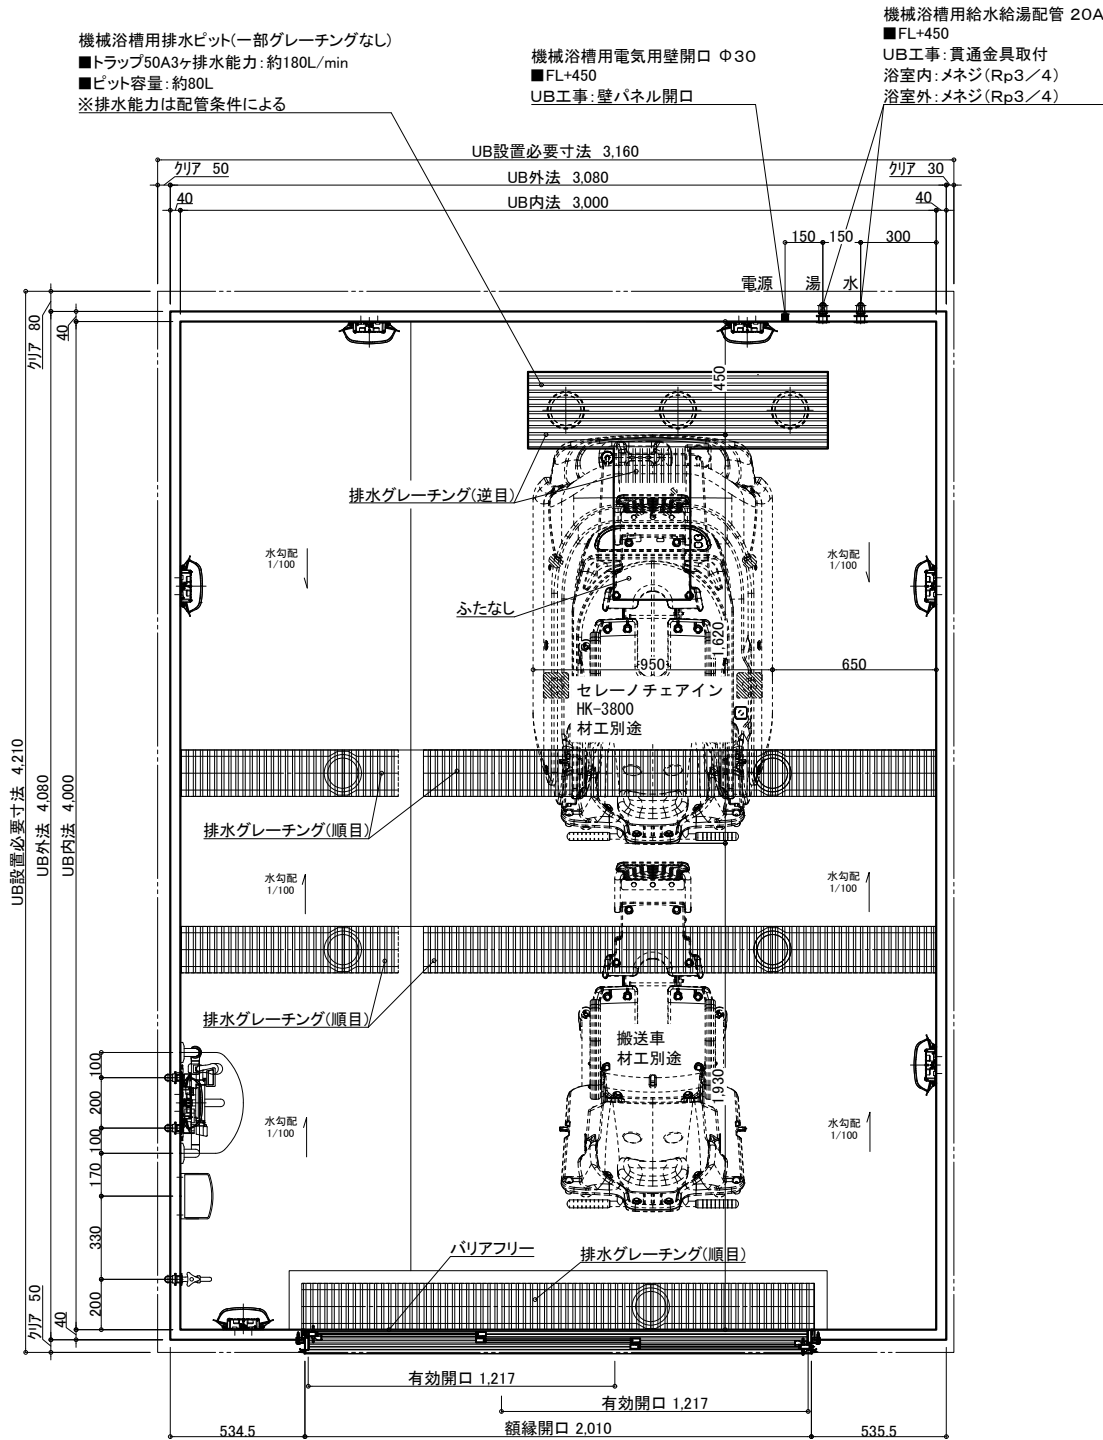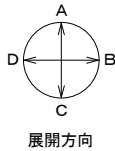

天井伏図

| 名 称 | 仕 様   | カラー                             | 数量   | 名 称                           | 仕 様             | カラー            | 数量     |
|-----|-------|---------------------------------|------|-------------------------------|-----------------|----------------|--------|
| 本 体 | 浴槽    | 機械浴槽(セレーノチェアイン HK-3800)<br>(据置) | 材工別途 | 手すり                           | U型 400*800      | ホワイト           | 1      |
|     | 壁     | スタンダードパネル                       |      | スライドフック                       | 樹脂製             | ホワイト           | 1      |
|     | 床     | FRP                             |      | ナースコール加工                      | UB工事: 壁パネル開口まで  | *オプション         |        |
|     | 天井    | フラット天井                          |      | 窓枠                            | フリー窓枠           | ホワイト           | *オプション |
|     | ドア    | 3枚引き戸(両開き)有効開口: 1,217mm         |      | 洗い場水栓: サーマスイッチシャワー シャワーホース 2m |                 |                | 1      |
| 体   | 収納    | 化粧棚                             | —    | 2                             | 給 水栓金具          | 断熱カバー          | 1      |
|     | 照明    | LED薄型照明                         | —    | 7                             | 排水栓             |                | 1      |
|     | 洗面置き台 | 樹脂製                             | —    | 1                             | 給水・給湯管          | 13A Rp1/2メネジ止め | 3      |
|     | 鏡     | 防湿ミラー300*700*15                 | —    | 1                             | 20A Rp3/4メネジ止め  |                | 2      |
|     |       |                                 |      | 排水管                           | 塩ビ管 VP50        |                |        |
|     |       |                                 |      | 換気扇                           | UB工事: 天井パネル開口まで | *オプション         |        |

物件名:

ご手配時の注意事項



受領印

介護システムバス  
ゆとりけあ  
3000X  
ダイワ化成株式会社

◎仕様をご確認の上、受領印と日付の記入をお願いします。  
◎ご発注後の仕様変更につきましては、追加費用の発生となります。  
◎上記に伴い、納期も変更になりますのでご注意ください。

縮尺 1/30 (A3)  
日付 2024.01.31

製品図  
図名 SYK-3040C-MR  
U900 K301(SI)MR(1)  
図番 U22\_A\_\_-1 (1)

 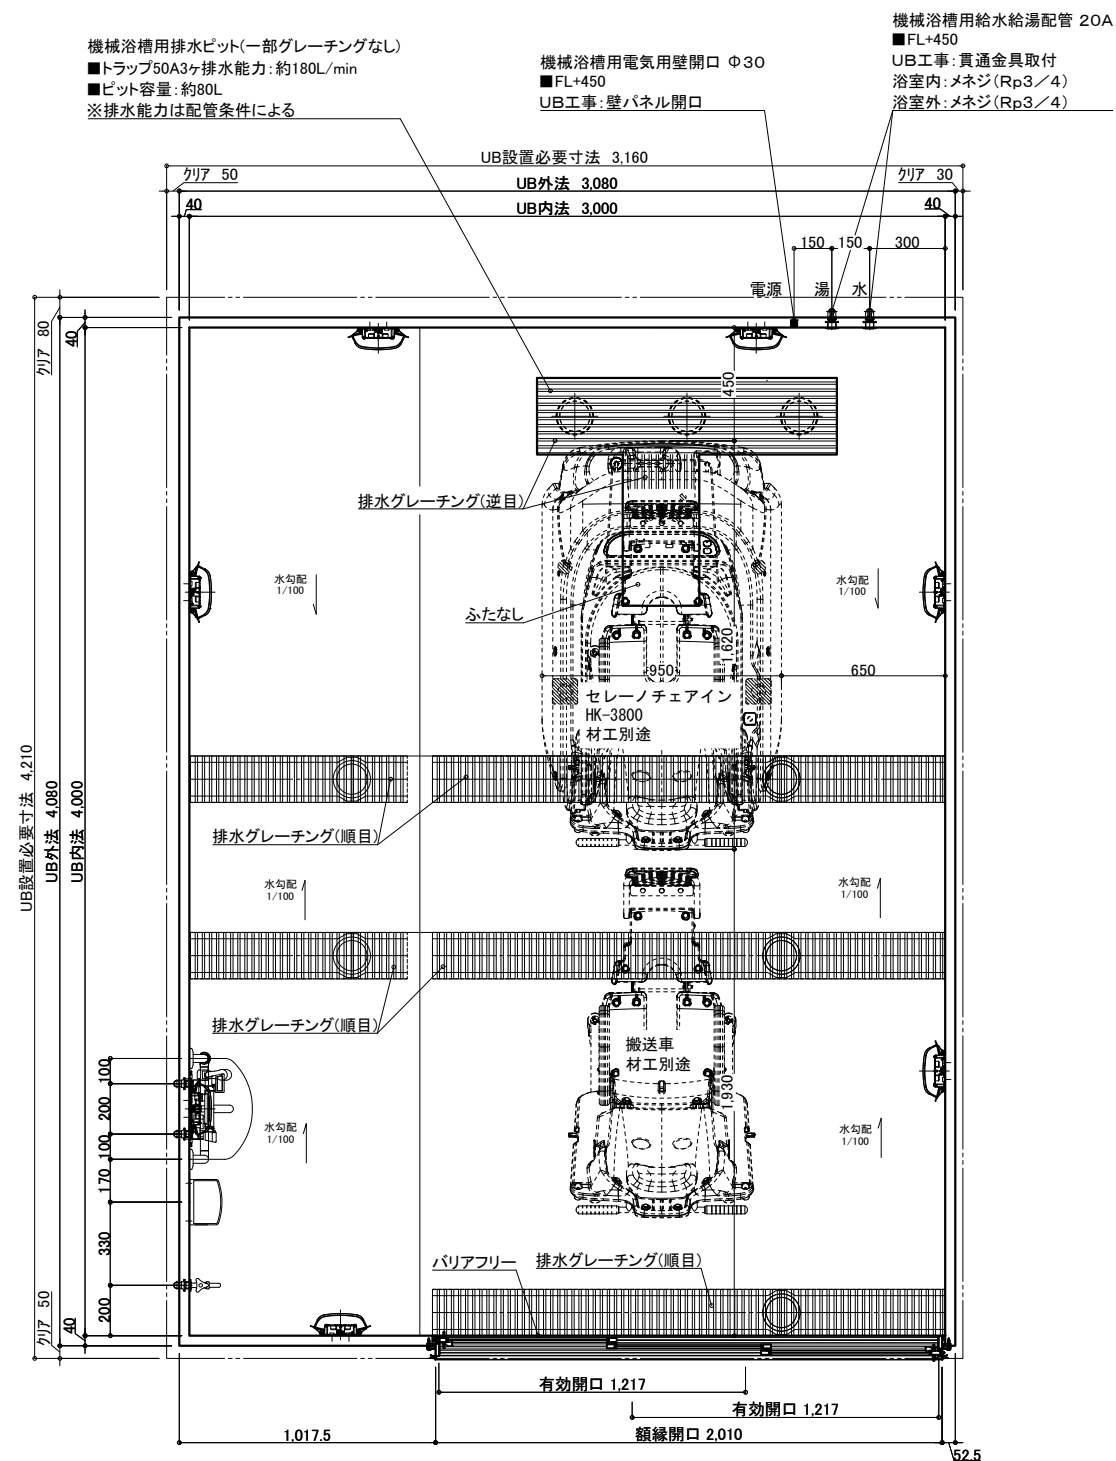

| 名 称 |       |                                 |           | 仕 様               |                  |   |                | カラー        |  |               |  | 数量             |  |        |  |
|-----|-------|---------------------------------|-----------|-------------------|------------------|---|----------------|------------|--|---------------|--|----------------|--|--------|--|
| 本   | 浴槽    | 機械浴槽(セレーノチェアイン HK-3800)<br>(据置) |           | 材工別述              |                  | 本 | 手すり<br>スライドフック | U型 400×800 |  | ホワイト          |  | 1              |  |        |  |
|     |       | 壁                               | スタンダードパネル | エンボスアイボリー／エンボスピンク |                  |   |                | 体          | ナースコール加工<br>窓枠   | 樹脂製           |  | ホワイト           |  | 1      |  |
|     |       |                                 | 床         | FRP               | ミディアムグレー／ライトブラウン |   |                |            |  | UB工事：壁パネル開口まで |  | *オプション         |  |        |  |
|     |       |                                 | 天井        | フラット天井            | オフホワイト           |   |                |            |  | フリー窓枠         |  | ホワイト           |  | *オプション |  |
| 体   | ドア    | 3枚引き戸(両開き)有効開口:1,217mm          |           | シルキーホワイト          |                  | 1 |                | 給排水        | 洗い場水栓：サーモスイッチシャワー シャワーホース 2m<br>断熱カバー<br>単水栓<br>13A Rp1/2メネジ止め<br>20A Rp3/4メネジ止め<br>塩ビ管 VP50 | 1             |  | 1              |  |        |  |
|     | 収納    | 化粧棚                             |           | —                 |                  | 2 |                |            |  | 1             |  |                |  |        |  |
|     | 照明    | LED薄型照明                         |           | —                 |                  | 7 |                |            |  | 3             |  |                |  |        |  |
|     | 洗面置き台 | 樹脂製                             |           | —                 |                  | 1 |                |            |  | 2             |  |                |  |        |  |
|     | 鏡     | 防湿ミラー—300×700×t5                |           | —                 |                  | 1 |                |            |  |               |  |                |  |        |  |
|     |       |                                 |           |                   |                  |   |                |            |  | 換気扇           |  | UB工事：天井パネル開口まで |  | *オプション |  |

物件名:

### — ご手配時の注意事項

—受領印—

介護システムバス  
**ゆとりけあ**  
3000X  
タイワ化成株式会社

- ◎仕様をご確認の上、受領印と日付の記入をお願いします。
- ◎ご発注後の仕様変更につきましては、追加費用の発生となります。
- ◎上記に伴い、納期も変更になりますのでご注意ください。

|    |            |
|----|------------|
| 縮尺 | 1/30 (A3)  |
| 日付 | 2024.01.31 |

製品図  
図名 SYK-3040C-R  
図番 U900 K301(SI)R (1)  
U22 A -1 (1)