

物件名:

名 称	仕 様	カラー	数量	名 称	仕 様	カラー	数量		
本	浴槽	機械浴槽(ジュスト HK-255G/S/L/P(据置)ストレッチャー*())	材工別塗	本	手すり	U型 400×800	ホワイト	1	
	壁	スタンダードパネル	エンボスアイボリー／エンボスピンク		体	スライドフック	樹脂製	ホワイト	1
	床	FRP	ミディアムグレー／ライトブラウン		体	ナースコール加工窓枠	UB工事:壁パネル開口まで		*オプション
	天井	フラット天井	オフホワイト		体	フリー窓枠	ホワイト		*オプション
体	ドア	3枚引き戸(両開き)有効開口:1,217mm		給排水	水栓金具	洗い場水栓:サーモスイッチシャワーシャワーホース 2m		1	
	収納	化粧棚	—		2	断熱カバー			1
	照明	LED薄型照明	—		7	単水栓			1
	洗面置き台	樹脂製			1	給水・給湯管	13A Rp1/2メネジ止め		3
	鏡	防湿ミラー300×700×t5			1		20A Rp3/4メネジ止め		2
						排水管	塩ビ管 VP50		
						換気扇	UB工事:天井パネル開口まで		*オプション

介護システムバス
ゆとりけあ
3000X
タイワ化成株式会社


— ご手配時の注意事項

◎仕様をご確認の上、受領印と日付の記入をお願いします。
◎ご発注後の仕様変更につきましては、追加費用の発生となります。
◎上記に伴い、納期も変更になりますのでご注意ください。

—受領印—

縮尺	1/30 (A3)
日付	2023.10.31

製品図
図名 SYK-3040C-L
図番 U900 K301(G2)L(1)
U22 A -1 (1)

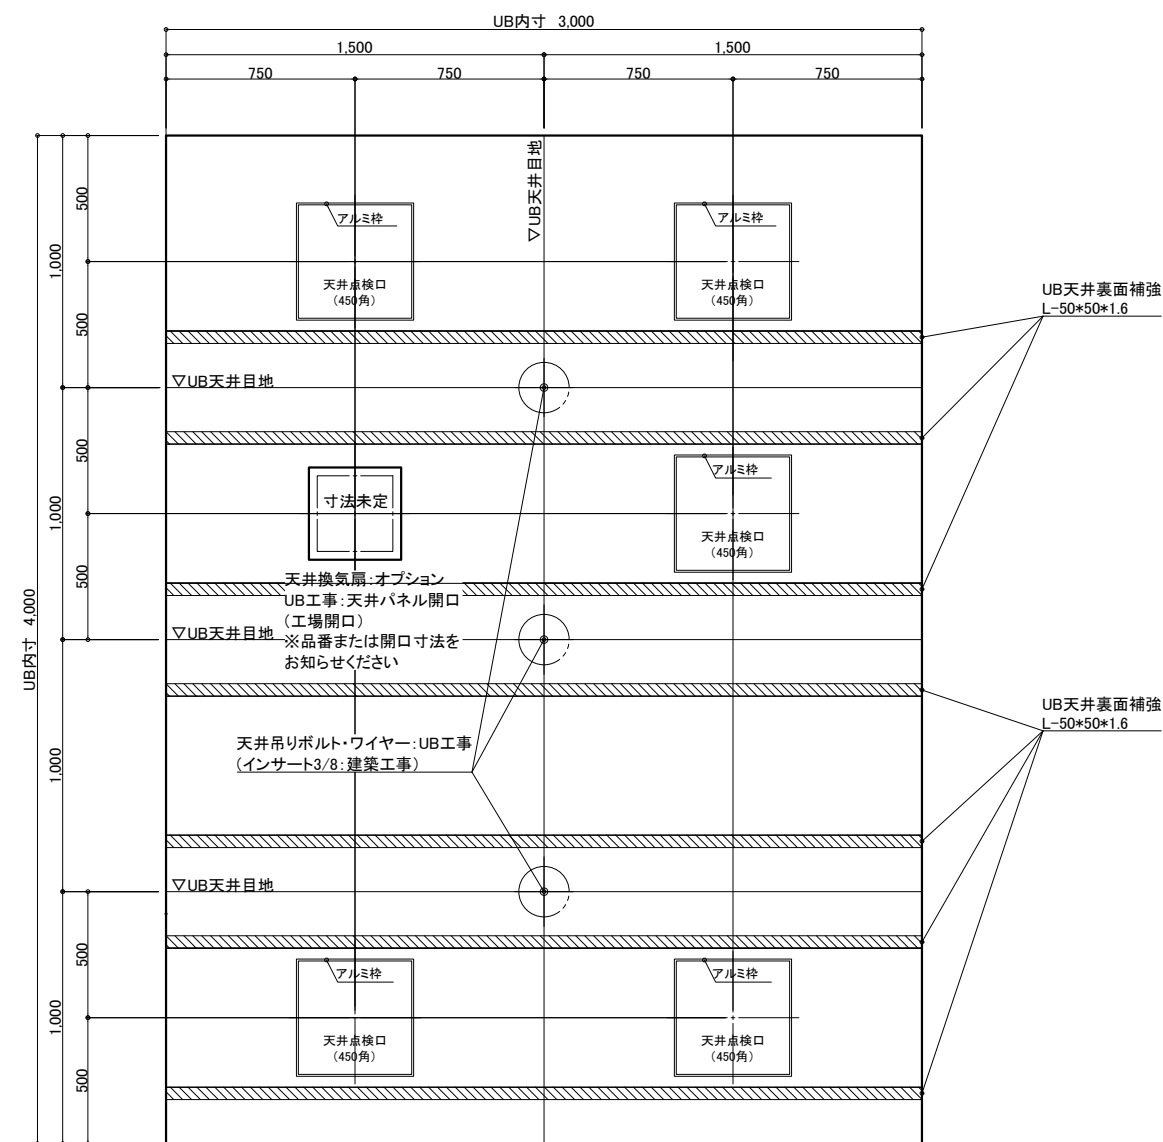

物件名:

名 称	仕 様	カラー	数量	名 称	仕 様	カラー	数量		
本	浴槽	機械浴槽(ジュスト HK-255G/S/L/P(据置)ストレッチャー*)	材工別述	本	手すり	U型 400*800	ホワイト	1	
	壁	スタンダードパネル	エンボスアイボリー／エンボスピンク		体	スライドファック	樹脂製	ホワイト	1
	床	FRP	ミディアムグレー／ライトブラウン		体	ナースコール加工窓枠	UB工事：壁パネル開口まで		*オプション
	天井	フラット天井	オフホワイト		体	フリー窓枠	ホワイト		*オプション
体	ドア	3枚引き戸(両開き)有効開口:1,217mm		給	水栓金具	洗い場水栓：サームスイッチシャワー シャワーホース 2m		1	
	収納	化粧棚	—	2	断熱カバー			1	
	照明	LED薄型照明	—	7	排水栓			1	
	洗面置き台	樹脂製		2	給水・給湯管	13A Rp1/2メネジ止め		3	
	鏡	防湿ミラー300*700*15		1	20A Rp3/4メネジ止め			2	
					排水管	塩ビ管 VP50			
					換気扇	UB工事：天井パネル開口まで		*オプション	

—受領印—

◎仕様をご確認の上、受領印と日付の記入をお願いします。




◎ご発注後の仕様変更につきましては、追加費用の発生となります。

◎上記に伴い、納期も変更になりますのでご注意ください。

縮尺	1/30 (A3)
日付	2023.10.31

図名	製品図
	SYK-3040C-ML
図番	U900 K301(G2)ML(1)
	U22 A -1 (1)

介護システムバス
ゆとりけあ
3000X
タイワ化成株式会社

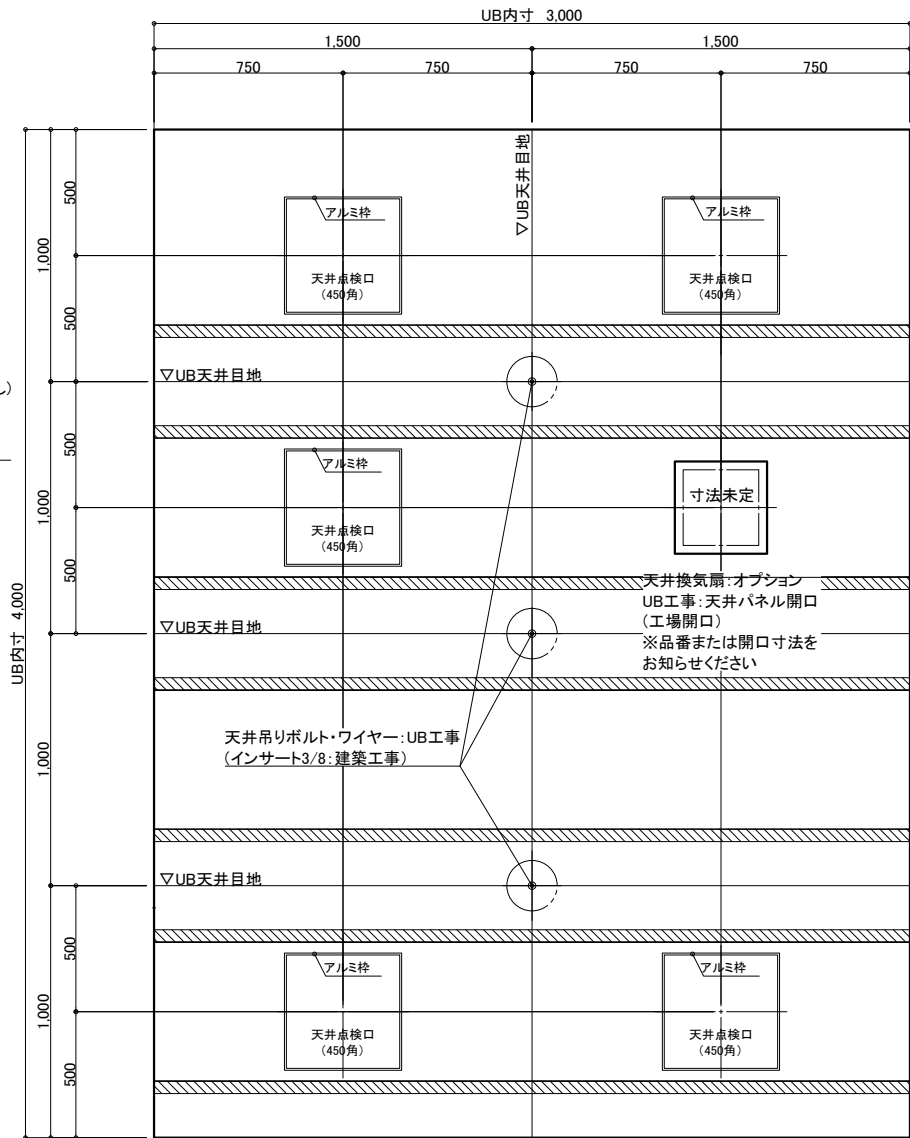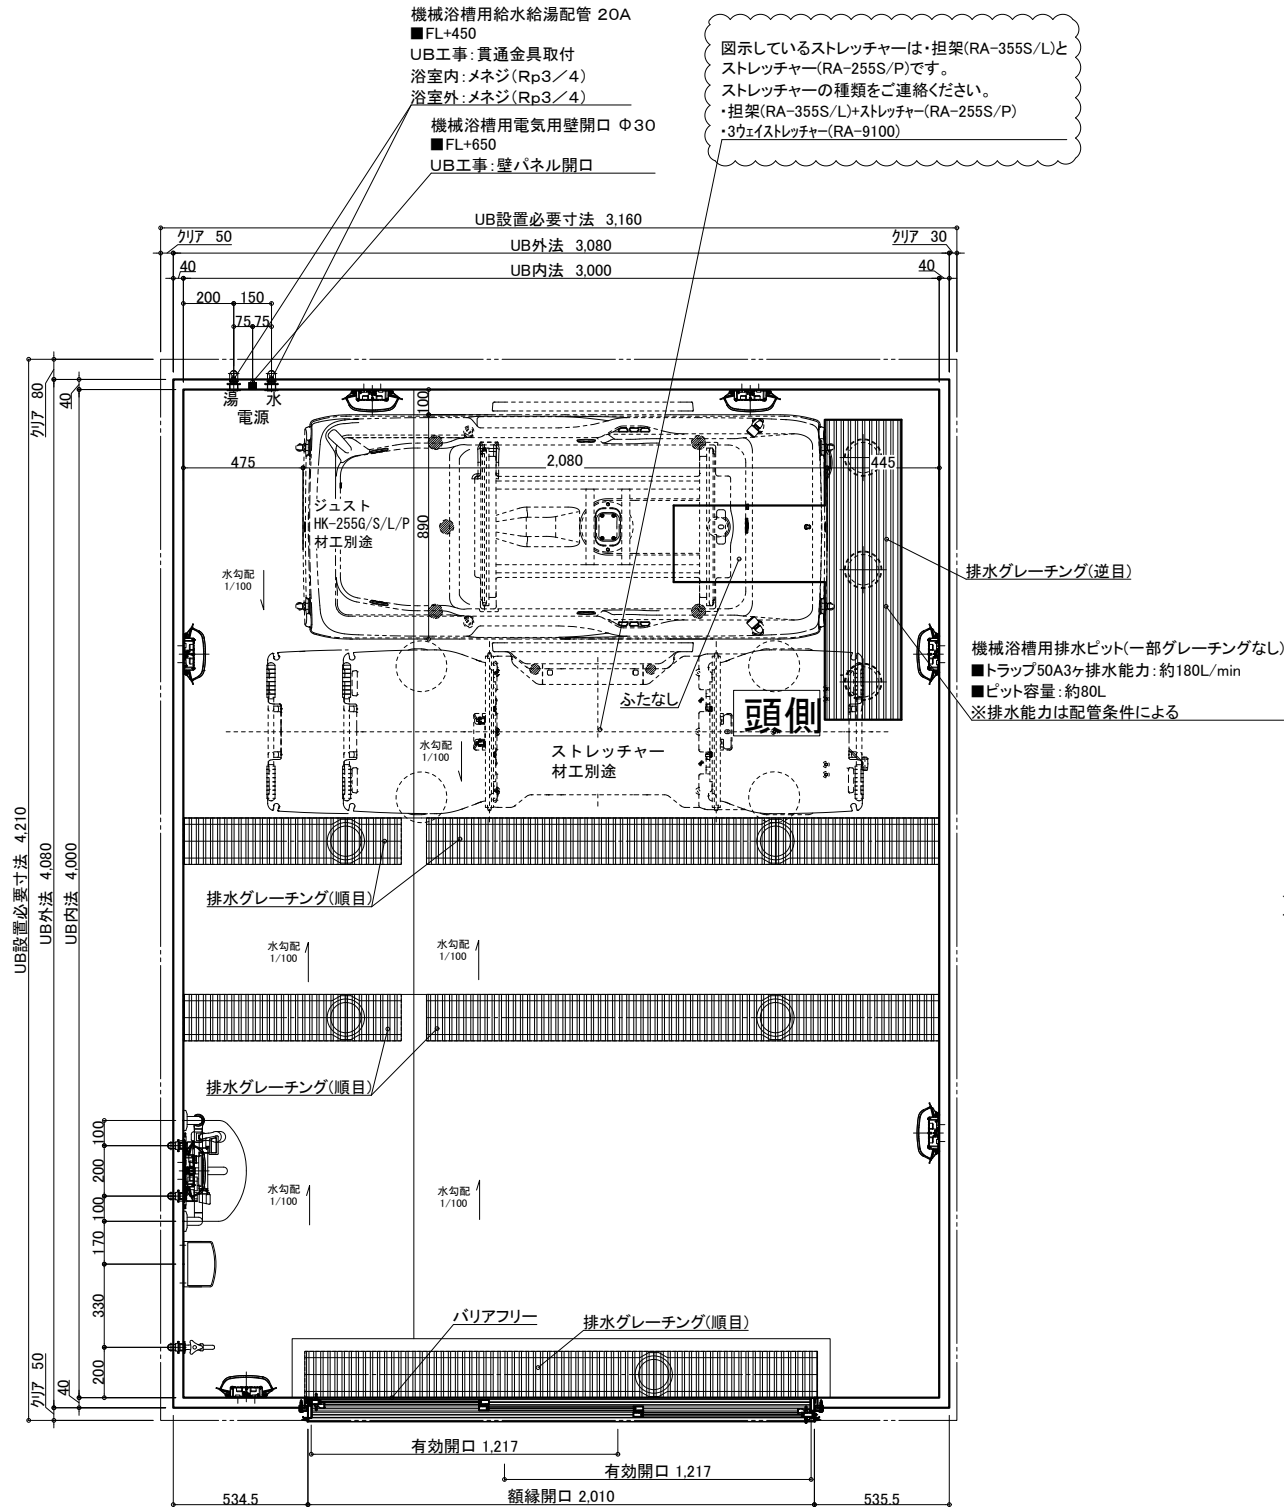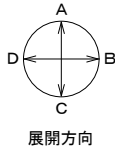

天井伏図

名称		仕様	カラー	数量	名称		仕様	カラー	数量
本体	浴槽	機械浴槽(ジュスト HK-255G/S/L/P(据置) ストレッチャー*)		材工別途	本体	手すり	U型 400*800	ホワイト	1
	壁	スタンダードパネル	エンボスアイボリー/エンボスピンク			スライドフック	樹脂製	ホワイト	1
	床	FRP	ミディアムグレー/ライトブラウン			ナースコール加工	UB工事:壁パネル開口まで		*オプション
	天井	フラット天井	オフホワイト			窓枠	フリー窓枠	ホワイト	*オプション
	ドア	3枚引き戸(両開き)有効開口:1,217mm	シルキーホワイト	1	水栓金具	洗い場水栓	サーモスイッチシャワー シャワーホース 2m		1
洗面	収納	化粧棚	—	2		断熱カバー			1
	照明	LED薄型照明	—	7		単水栓			1
	洗面置き台	樹脂製		1		給水・給湯管	13A Rp1/2メネジ止め		3
	鏡	防湿ミラー300*700*t5		1		20A Rp3/4メネジ止め			2
換気扇					排水	排水管	塩ビ管 VP50		
						換気扇	UB工事:天井パネル開口まで		*オプション

物件名:

ご手配時の注意事項




受領印

介護システムバス
ゆとりけあ
3000X
ダイワ化成株式会社

◎仕様をご確認の上、受領印と日付の記入をお願いします。
◎ご発注後の仕様変更につきましては、追加費用の発生となります。
◎上記に伴い、納期も変更になりますのでご注意ください。

縮尺 1/30 (A3)
日付 2023.10.31

製品図
図名 SYK-3040C-MR
U900 K301(G2)MR(1)
図番 U22_A__-1 (1)

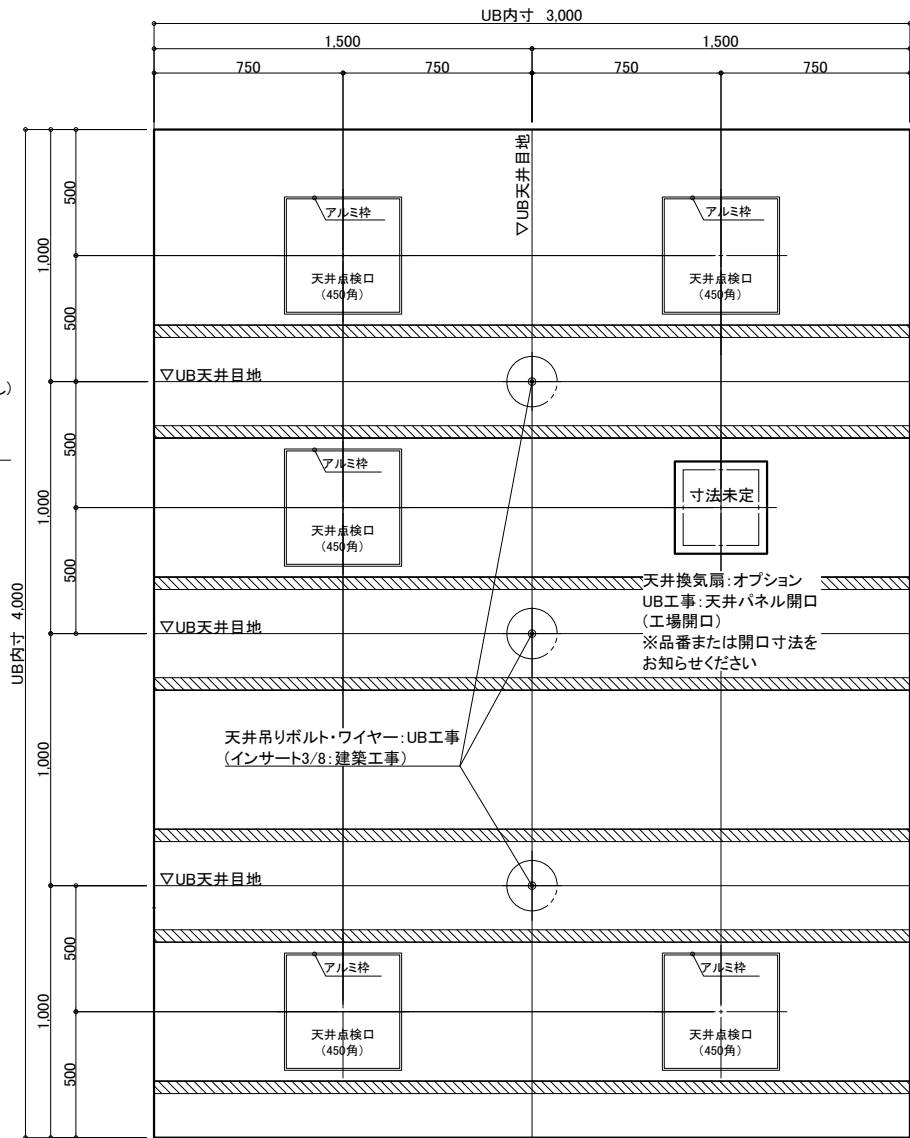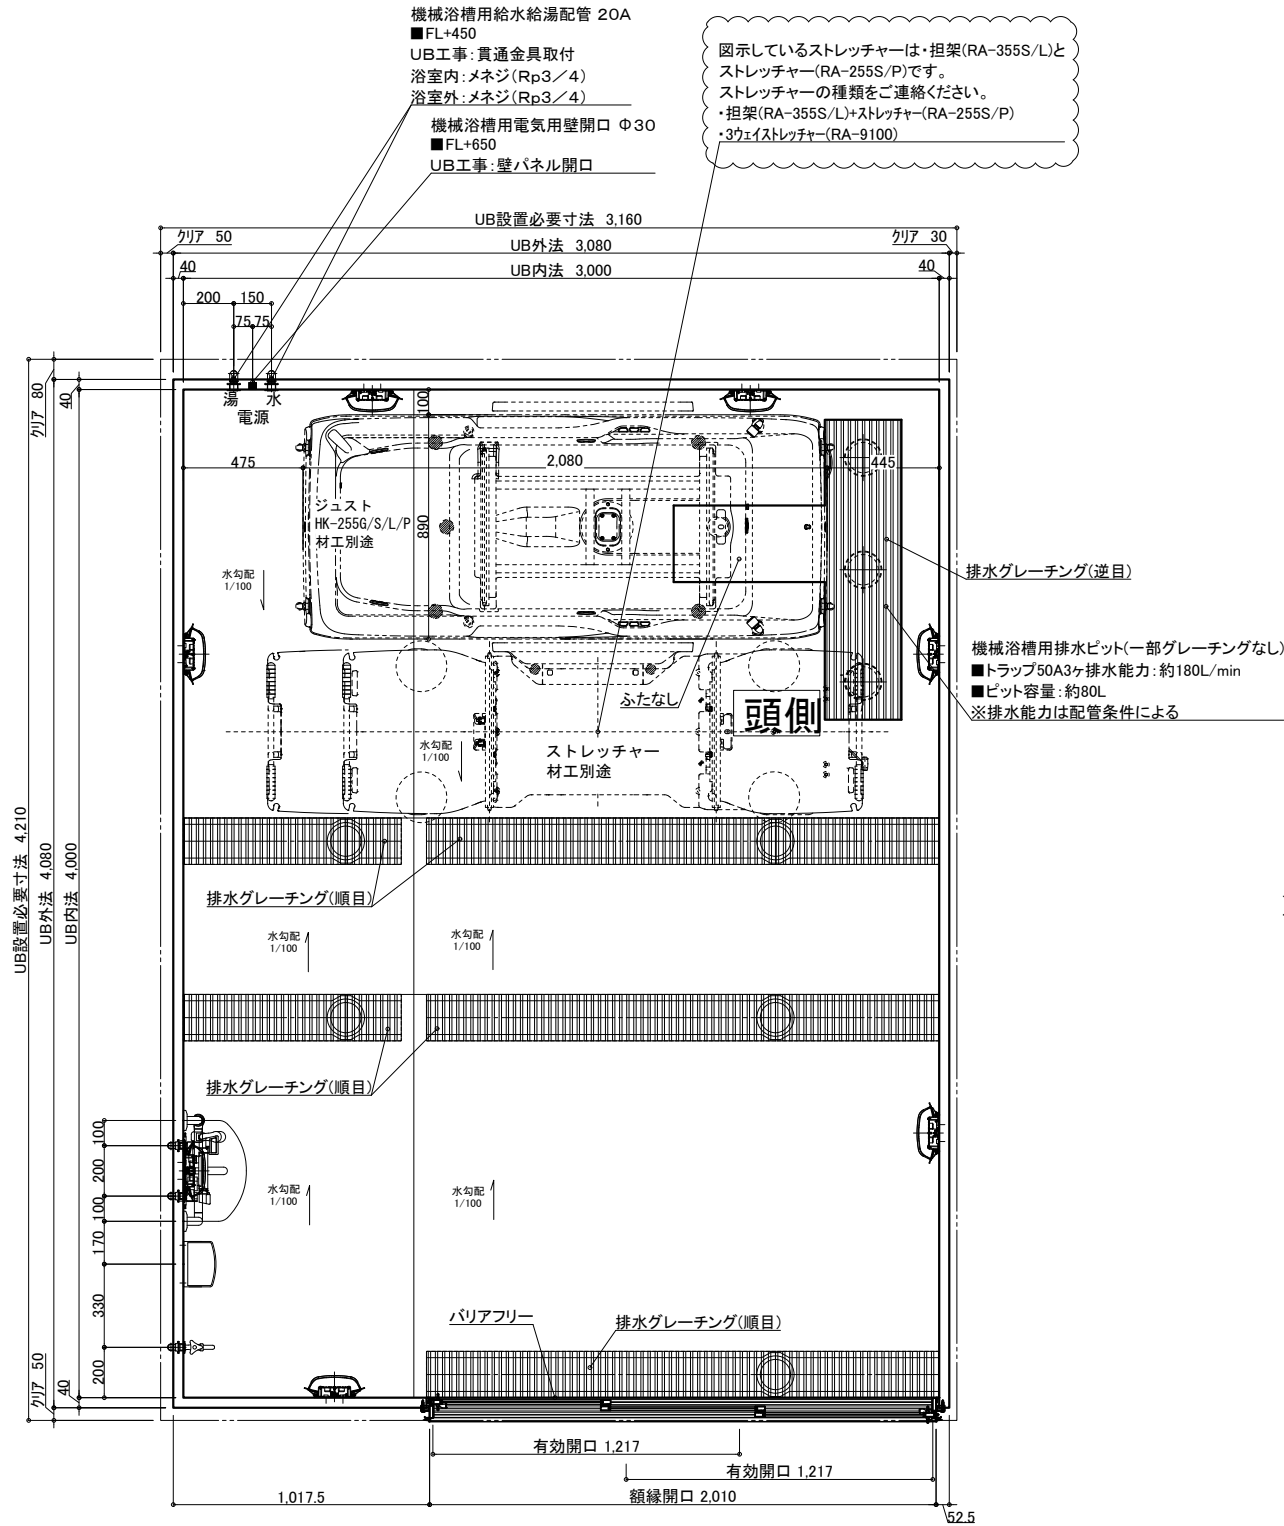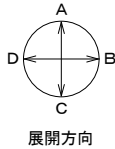

天井伏図

名称	仕様	カラー	数量	名称	仕様	カラー	数量
本体	浴槽	機械浴槽(ジュスト HK-255G/S/L/PX(据置) ストレッチャー*)	材工別途	本	手すり	U型 400*800	1
	壁	スタンダードパネル	エンボスアイボリー/エンボスピンク	体	スライドフック	樹脂製	1
	床	FRP	ミディアムグレー/ライトブラウン		ナースコール加工	UB工事:壁パネル開口まで	*オプション
	天井	フラット天井	オフホワイト		窓枠	フリー窓枠	ホワイト
	ドア	3枚引き戸(両開き)有効開口:1,217mm	シルキーホワイト				
体	収納	化粧棚	—	給	洗い場水栓:サーモスイッチシャワー シャワーホース 2m		1
	照明	LED薄型照明	—	排	断熱カバー		1
	洗面置き台	樹脂製	1	水	単水栓		1
	鏡	防湿ミラー300*700*t5	1		給水・給湯管	13A Rp1/2メネジ止め	3
					20A Rp3/4メネジ止め		2
					排水管	塩ビ管 VP50	
					換気扇	UB工事:天井パネル開口まで	*オプション

物件名:

ご手配時の注意事項

受領印

介護システムバス
ゆとりけあ
3000X
ダイワ化成株式会社

◎仕様をご確認の上、受領印と日付の記入をお願いします。
◎ご発注後の仕様変更につきましては、追加費用の発生となります。
◎上記に伴い、納期も変更になりますのでご注意ください。

縮尺 1/30 (A3)
日付 2023.10.31

製品図
図名 SYK-3040C-R
U900 K301(G2)R(1)
図番 U22_A__-1 (1)