
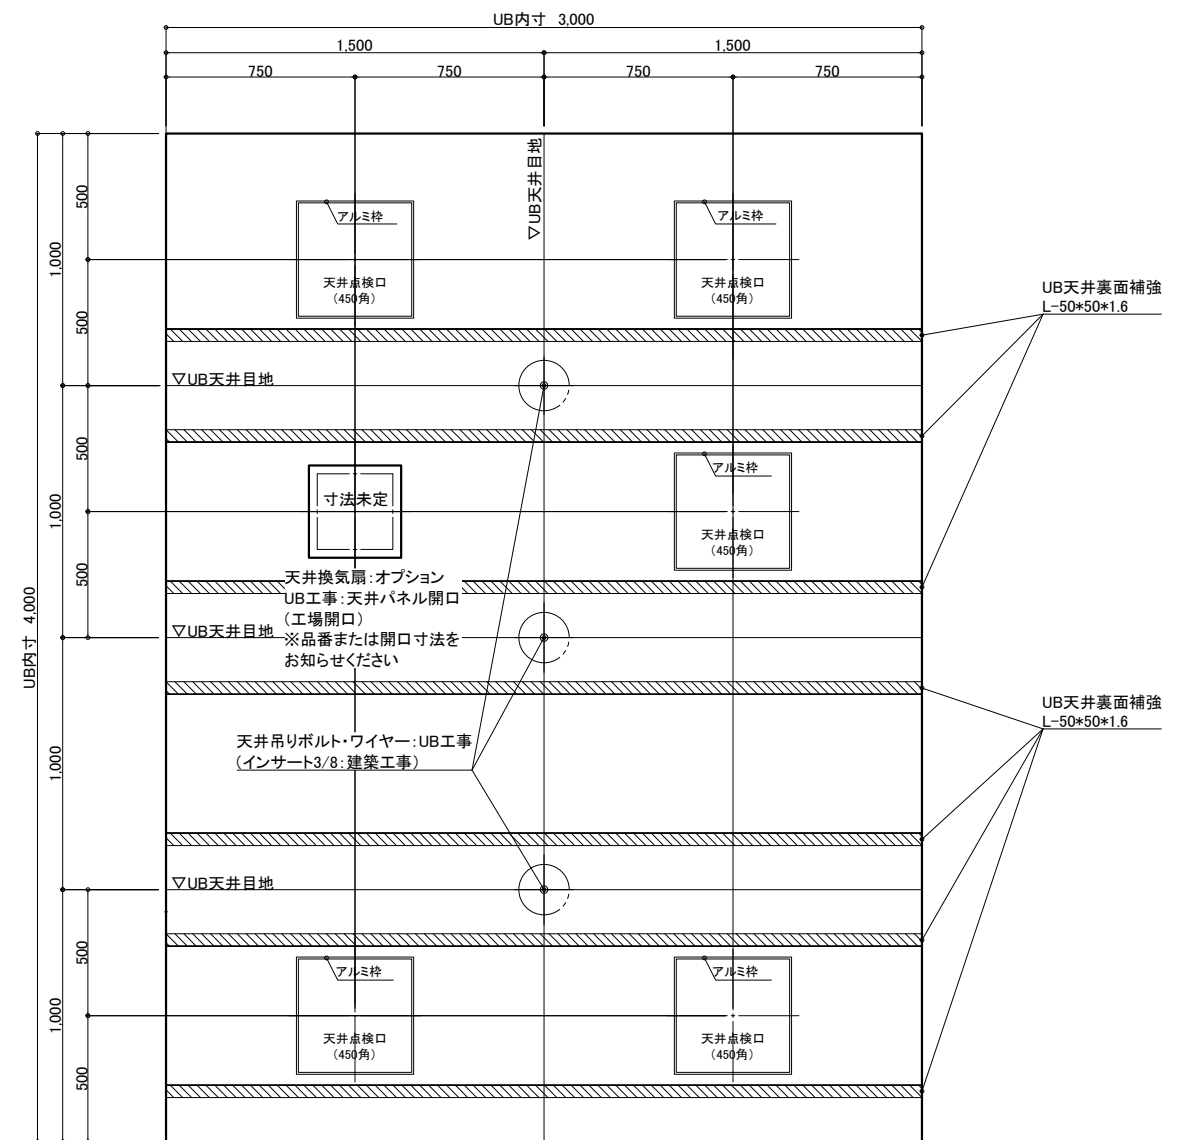


天井伏図

名 称	仕 様	カラー	数量	名 称	仕 様	カラー	数量	
本	浴槽	機械浴槽(スカイコート基本タイプ SB5000A) (据置)		材工別達	手すり	U型 400*800	ホワイト	1
	壁	スタンダードパネル	エンボスアイボリー／エンボスピンク		スライドフック	樹脂製	ホワイト	1
	床	FRP	ミディアムグレー／ライトブラウン	体	ナースール加工窓枠	UB工事：壁パネル開口まで		*オプション
	天井	フラット天井	オフホワイト		窓枠	フリー窓枠	ホワイト	*オプション
体	ドア	3枚引き戸（両開き）有効開口：1,217mm	1	給	水栓金具	洗い場水栓：サーモスイッチシャワー シャワーホース 2m	1	
	収納	化粧棚	2			断熱カバー	1	
	照明	LED薄型照明	7	排	水	単水栓	1	
	洗面置き台	樹脂製	1			13A Rp1/2メネジ止め	3	
	鏡	防湿ミラー300*700*t5	1			20A Rp3/4メネジ止め	2	
					排水管	塩ビ管 VP50		
				換気扇	11R工事：天井パネル開口まで		*オプション	

物件名:


<p>介護システムパス</p> <p>ゆとりけあ</p> <p>3000X</p> <p>ダイワ化成株式会社</p>	<p>ご手配時の注意事項</p> <p>◎仕様をご確認の上、受領印と日付の記入をお願いします。</p> <p>◎ご発注後の仕様変更につきましては、追加費用の発生となります。</p> <p>◎上記に伴い、納期も変更になりますのでご注意ください。</p>	<p>受領印</p>	<table border="1"> <tr> <td data-bbox="2531 1883 2632 1887">縮尺</td> <td data-bbox="2632 1883 2763 1887">1/30 (A3)</td> </tr> <tr> <td data-bbox="2531 1887 2632 1892">日付</td> <td data-bbox="2632 1887 2763 1892">2023.06.27</td> </tr> </table>	縮尺	1/30 (A3)	日付	2023.06.27
	縮尺		1/30 (A3)				
日付	2023.06.27						
<table border="1"> <tr> <td data-bbox="2531 1892 2632 1896">図名</td> <td data-bbox="2632 1892 2763 1896">製品図 SYK-3040C-L</td> </tr> <tr> <td data-bbox="2531 1896 2632 1896">図番</td> <td data-bbox="2632 1896 2763 1896">U900 K301(SC)L(1) U22 A -1 (1)</td> </tr> </table>	図名	製品図 SYK-3040C-L	図番	U900 K301(SC)L(1) U22 A -1 (1)			
図名	製品図 SYK-3040C-L						
図番	U900 K301(SC)L(1) U22 A -1 (1)						


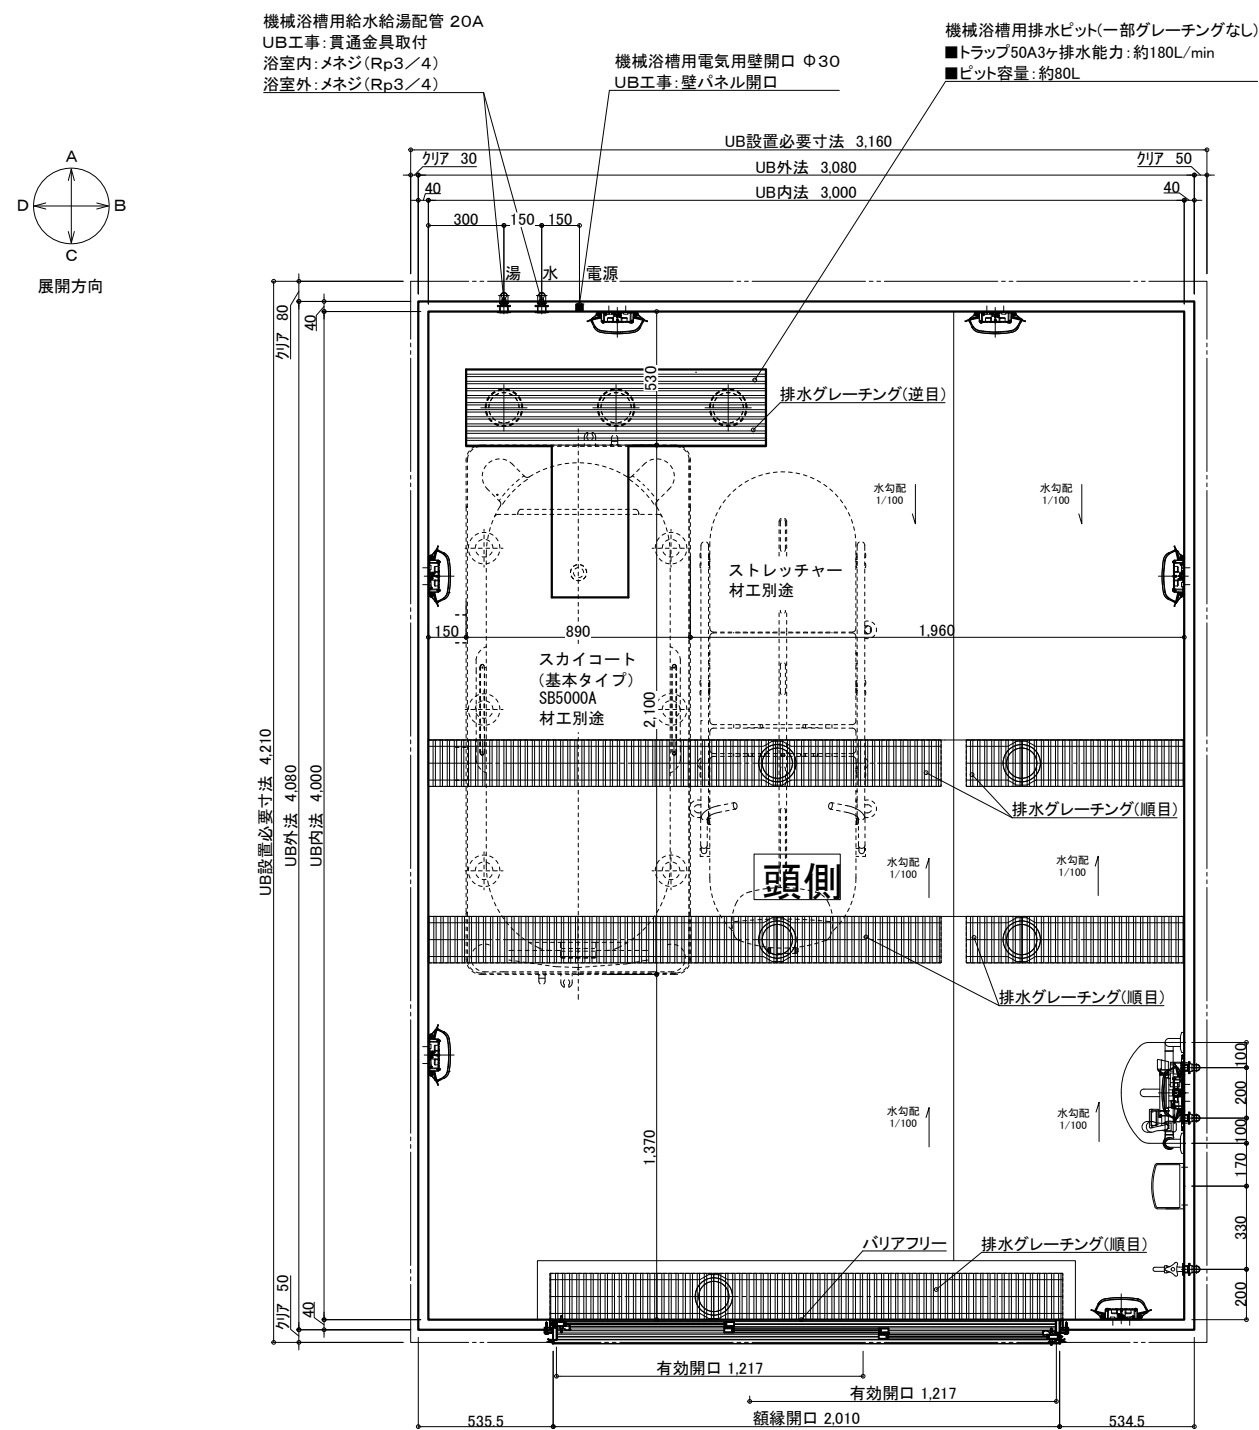


天井伏図

名 称	仕 様	カラー	数量	名 称	仕 様	カラー	数量		
本	浴槽	機械浴槽(スカイコート基本タイプ SB5000A) (据置)	材工別途	本 体	手すり	U型 400×800	ホワイト	1	
	壁	スタンダードパネル			エンボスアイポリマー／エンボスピンク	樹脂製	ホワイト	1	
	床	FRP			ミディアムグレー／ライトブラウン	ナースコール加工	UB工事：壁パネル開口まで		*オプション
	天井	フラット天井			オフホワイト	窓枠	フリー窓枠	ホワイト	*オプション
体	ドア	3枚引き戸 (両開き) 有効開口:1,217mm	1	給 排 水	水栓金具	洗い場水栓：サーモスイッチシャワー シャワーホース 2m	1		
	収納	化粧棚	－			2	断熱カバー	1	
	照明	LED薄型照明	－			7	単水栓	1	
	洗面置き台	樹脂製	1			13A Rp1/2メネジ止め	3		
	鏡	防湿ミラー300×700×t5	1			20A Rp3/4メネジ止め	2		
						排水管	塩ビ管 VP50		
							換気扇	UB工事：天井パネル開口まで	*オプション

物件名: _____

<div style="text-align: center;"> <p>介護システムバス</p> <p>ゆとりけあ</p> <p>— 3000X —</p> <p>ダイワ化成株式会社</p> </div>	<p>ご手配時の注意事項</p> <p>◎仕様をご確認の上、受領印と日付の記入をお願いします。</p> <p>◎ご発注後の仕様変更につきましては、追加費用の発生となります。</p> <p>◎上記に伴い、納期も変更になりますのでご注意ください。</p>	<p>受領印</p> <div style="text-align: center;">  </div>	<table border="1"> <tr> <td>縮尺</td> <td>1/30 (A3)</td> </tr> <tr> <td>日付</td> <td>2023.06.27</td> </tr> </table>	縮尺	1/30 (A3)	日付	2023.06.27	<table border="1"> <tr> <td colspan="2" style="text-align: center;">製品図</td> </tr> <tr> <td>図名</td> <td>SYK-3040C-ML</td> </tr> <tr> <td></td> <td>U900 K301(SC)ML(1)</td> </tr> <tr> <td>図番</td> <td>U22 A -1 (1)</td> </tr> </table>	製品図		図名	SYK-3040C-ML		U900 K301(SC)ML(1)	図番	U22 A -1 (1)
	縮尺	1/30 (A3)														
日付	2023.06.27															
製品図																
図名	SYK-3040C-ML															
	U900 K301(SC)ML(1)															
図番	U22 A -1 (1)															

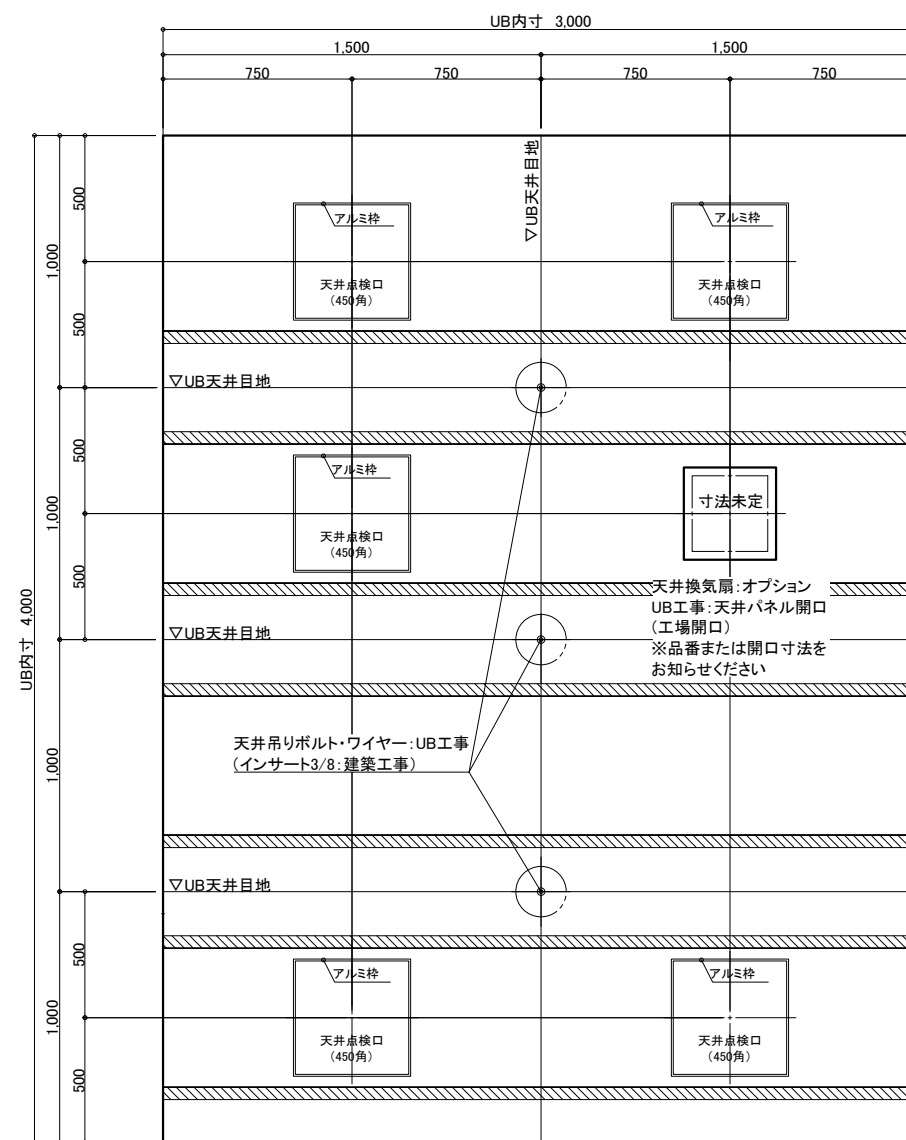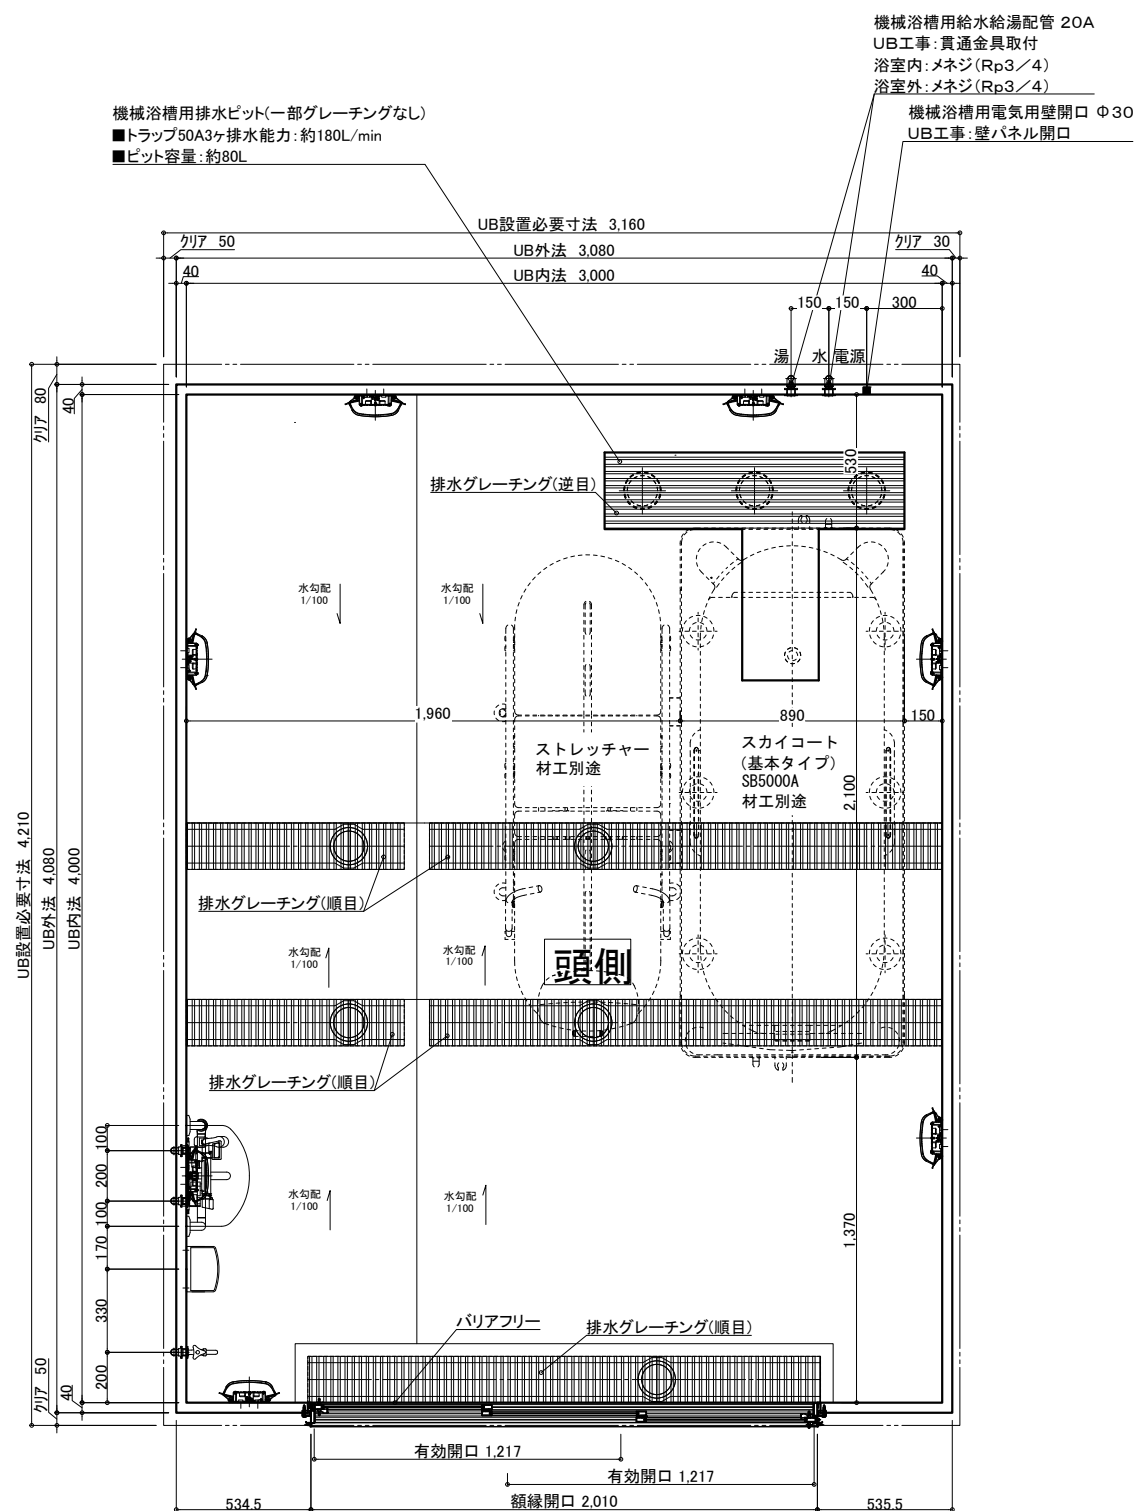

物件名:

名 称				仕 様				カラー				数量			
本	体	浴槽	機械浴槽(スカイコート基本タイプ SB5000A) (据置)		材工別述	本	手すり	U型 400×800	ホワイト	1					
		壁	スタンダードパネル	エンボスアイボリー／エンボスピンク	体	スライドフック	樹脂製	ホワイト	1						
		床	FRP	メディアムグレー／ライトブラウン	体	ナースコール加工窓枠	UB工事：壁パネル開口まで		*オプション						
		天井	フラット天井	オフホワイト	体	フリー窓枠	ホワイト		*オプション						
		ドア	3枚引き戸 (両開き) 有効開口:1,217mm	シルキーホワイト	1	給	水栓金具	断熱カバー	1						
体	体	収納	化粧棚	－	2	排	単水栓		1						
		照明	LED薄型照明	－	7	水	給水・給湯管	13A Rp1/2メネジ止め	3						
		洗面置き台	樹脂製		1	水	20A Rp3/4メネジ止め	2							
		鏡	防湿ミラー300×700×t5		1	排水	排水管 VP50								
						換気扇	UB工事：天井パネル開口まで		*オプション						

介護システムバス
ゆとりけあ
3000X
タイワ化成株式会社

一 ご手配時の注意事項

◎仕様をご確認の上、受領印と日付の記入をお願いします。



◎ご発注後の仕様変更につきましては、追加費用の発生となります。

◎上記に伴い、納期も変更になりますのでご注意ください。


—受領印—

縮尺	1/30 (A3)
日付	2023.06.27

製品図
 図名 SYK-3040C-MR
 図番 U900 K301(SC)MR(1)
 U22 A -1 (1)

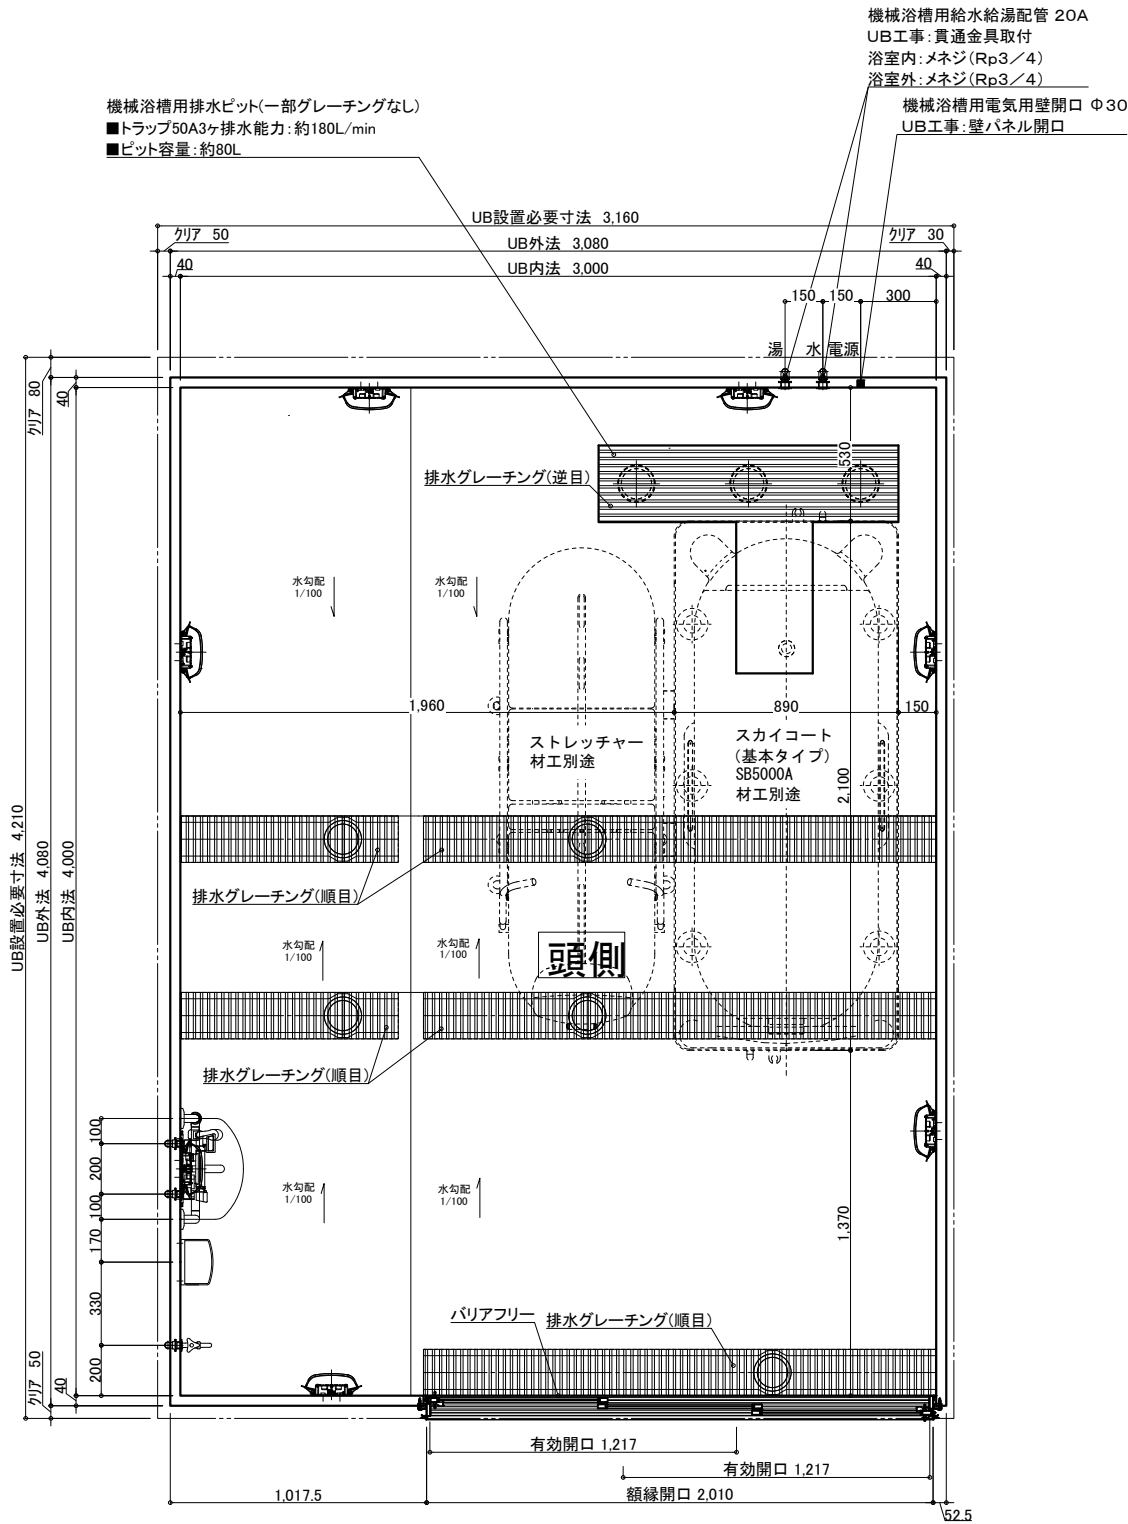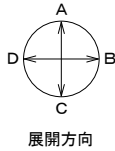

機械浴槽用給水給湯配管 20A
UB工事:貫通金具取付
浴室内:メネジ(Rp3/4)
浴室外:メネジ(Rp3/4)
機械浴槽用電気用壁開口 Φ30
UB工事:壁パネル開口

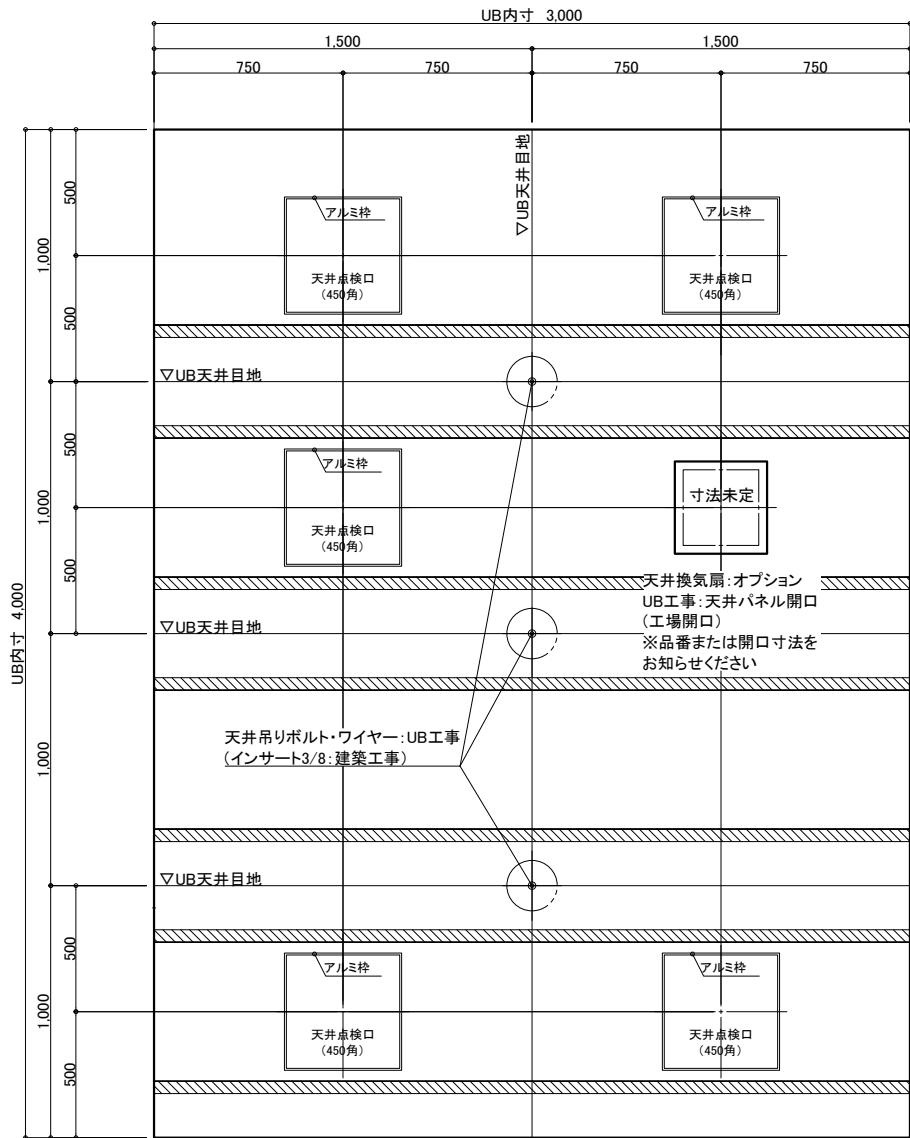

天井伏図

物件名: _____

名 称	仕 様	カラー	数量	名 称	仕 様	カラー	数量
本 体	浴槽	機械浴槽(スカイコート基本タイプ SB5000A) (据置)	材工別途	手すり	U型 400*800	ホワイト	1
	壁	スタンダードパネル	エンボスアイボリー/エンボスピンク	スライドフック	樹脂製	ホワイト	1
	床	FRP	ミディアムグレー/ライトブラウン	ナースコール加工	UB工事:壁パネル開口まで	*オプション	
	天井	フラット天井	オフホワイト	窓枠	フリー窓枠	ホワイト	*オプション
	ドア	3枚引き戸(両開き)有効開口:1,217mm	シルキーホワイト				
体	収納	化粧棚	—	給 水栓金具	洗い場水栓:サーモスイッチシャワーシャワーホース 2m		1
	照明	LED薄型照明	—	断熱カバー	単水栓		1
	洗面置き台	樹脂製	1	給水・給湯管	13A Rp1/2メネジ止め		3
	鏡	防湿ミラー300*700*15	1	排水管	20A Rp3/4メネジ止め		2
				換気扇	塩ビ管 VP50		
					UB工事:天井パネル開口まで		*オプション

ご手配時の注意事項

受領印

介護システムバス
ゆとりけあ
3000X
ダイワ化成株式会社

◎仕様をご確認の上、受領印と日付の記入をお願いします。
◎ご発注後の仕様変更につきましては、追加費用の発生となります。
◎上記に伴い、納期も変更になりますのでご注意ください。

縮尺 1/30 (A3)
日付 2023.06.27



製品図
図名 SYK-3040C-R
U900 K301(SC)R(1)
図番 U22_A__-1 (1)