
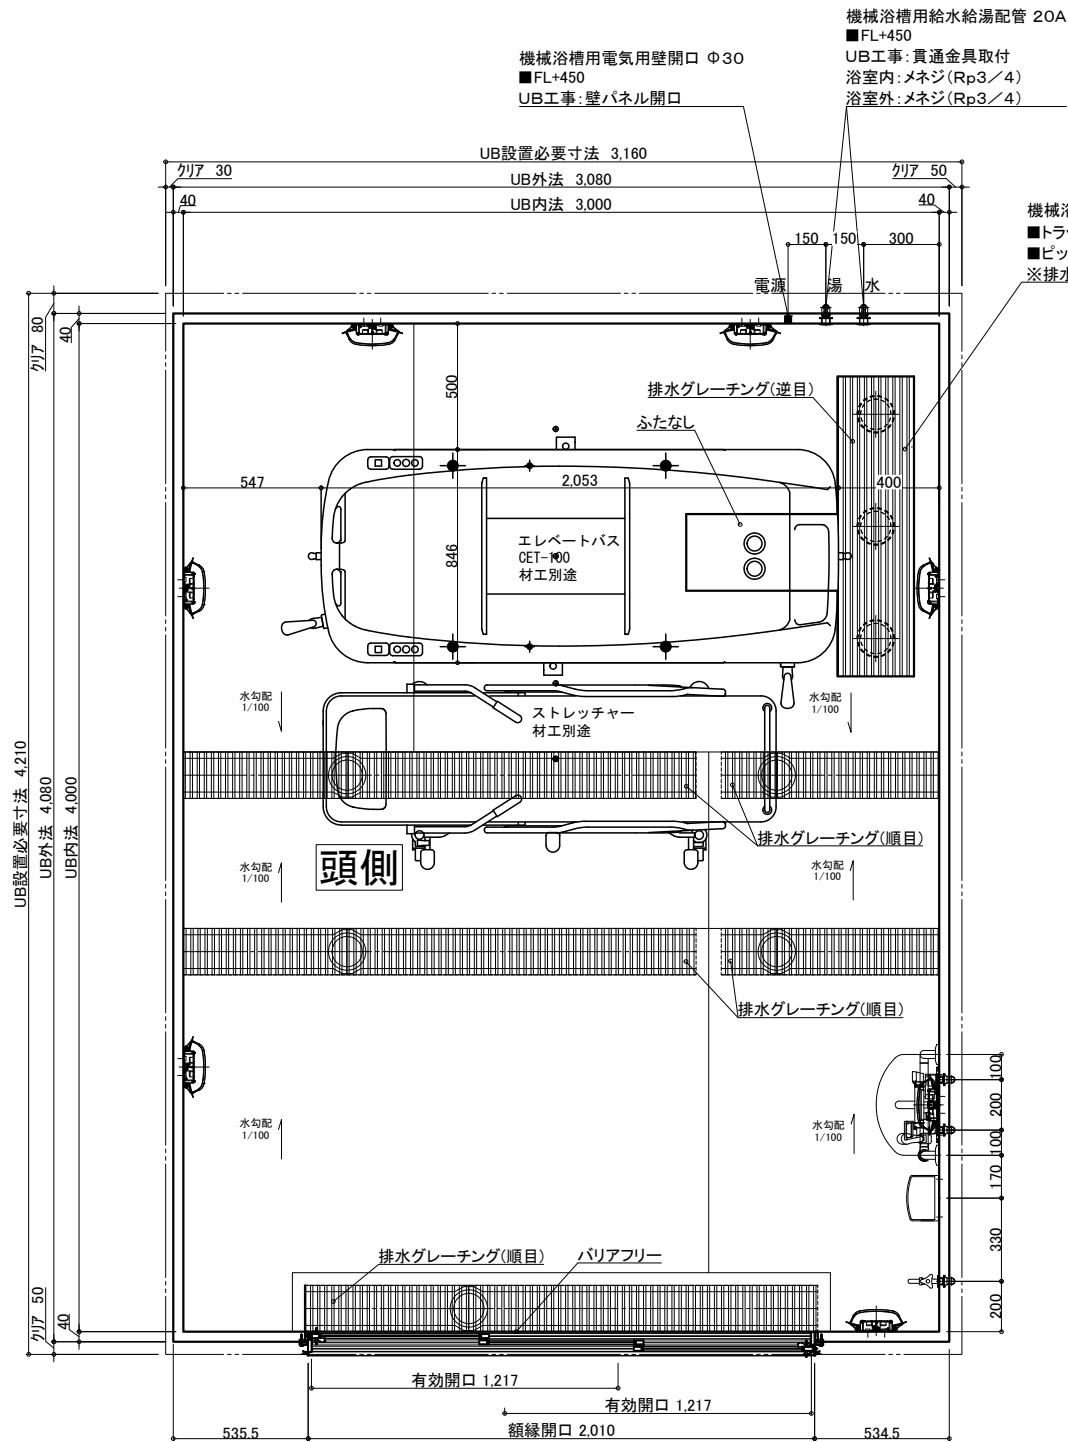


天井伏図


名 称	仕 様	カラー	数量	名 称	仕 様	カラー	数量
本	浴槽	機械浴槽(エレベートバス CET-100) (据置)	材工別途	本	手すり	U型 400*800	1
	壁	スタンダードパネル	エンボスアイボリー／エンボスピンク		スライドフック	樹脂製	1
	床	FRP	ミディアムグレー／ライトブラウン		ナースコール加工	UB工事: 壁パネル開口まで	*オプション
	天井	フラット天井	オフホワイト		窓枠	フリー窓枠	*オプション
	ドア	3枚引き戸(両開き)有効開口: 1,217mm	シルキーホワイト	給排水	洗い場水栓	サーモスイッチシャワー シャワーホース 2m	1
体	収納	化粧棚	—		断熱カバー	—	1
	照明	LED薄型照明	—		単水栓	—	1
	洗面置き台	樹脂製	—		給水・給湯管	13A Rp1/2メネジ止め	3
	鏡	防湿ミラー300*700*15	—		20A Rp3/4メネジ止め	—	2
				排水	排水管 VP50	塩ビ管	1
				換気扇	UB工事: 天井パネル開口まで	—	*オプション

物件名: _____

<div>介護システムバス ゆとりけあ 3000X ダイワ化成株式会社</div>	ご手配時の注意事項	受領印	縮尺 1/30 (A3)	製品図
	◎仕様をご確認の上、受領印と日付の記入をお願いします。 ◎ご発注後の仕様変更につきましては、追加費用の発生となります。 ◎上記に伴い、納期も変更になりますのでご注意ください。		日付 2023.07.31	図名 SYK-3040C-L
				図番 U900 K301(E)L (1) U22_A__-1 (1)

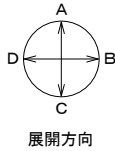

機械浴槽用排水ビット(一部グレーチングなし)
■トラップ50A3ヶ排水能力:約180L/min
■ビット容量:約80L
※排水能力は配管条件による

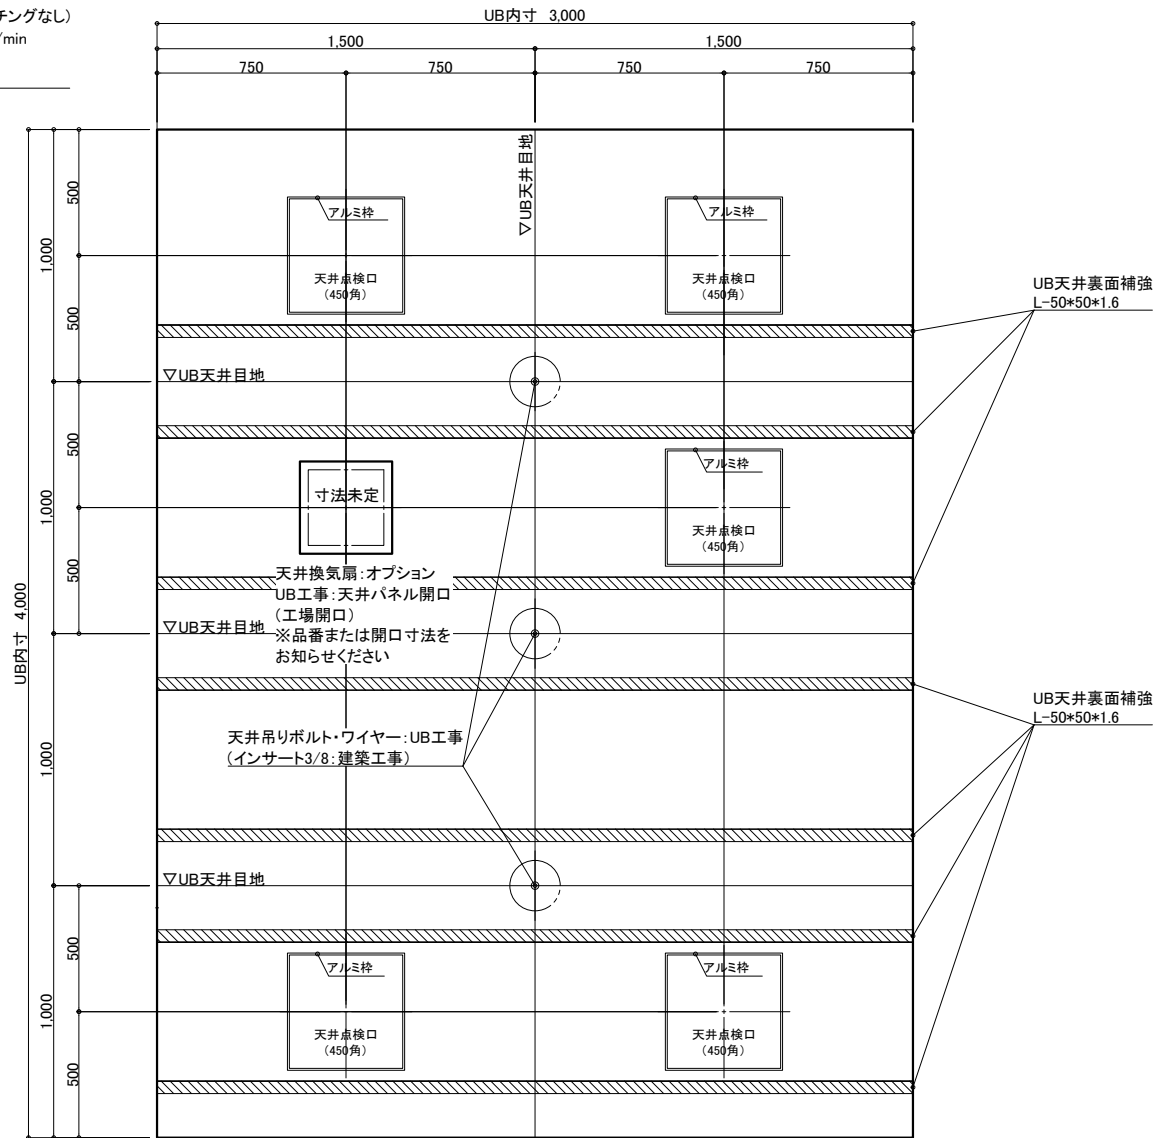

天井伏図

名 称	仕 様	カラー	数量	名 称	仕 様	カラー	数量
本 体	浴槽	機械浴槽(エレベートバス CET-100) (据置)	材工別途	本 体	手すり	U型 400*800	1
	壁	スタンダードパネル	エンボスアイボリー／エンボスピンク		スライドフック	樹脂製	1
	床	FRP	ミディアムグレー／ライトブラウン		ナースコール加工	UB工事:壁パネル開口まで	*オプション
	天井	フラット天井	オフホワイト		窓枠	フリー窓枠	*オプション
	ドア	3枚引き戸(両開き)有効開口:1,217mm	シルキーホワイト	給 水	洗い場水栓	サーモスイッチシャワー シャワーホース 2m	1
付 属	収納	化粧棚	—		断熱カバー	—	1
	照明	LED薄型照明	—		単水栓	—	1
	洗面置き台	樹脂製	—		給水・給湯管	13A Rp1/2メネジ止め	3
	鏡	防湿ミラー300*700*15	—		20A Rp3/4メネジ止め	—	2
機 器				排 水	排水管	塩ビ管 VP50	—
					換気扇	UB工事:天井パネル開口まで	*オプション

物件名: _____

<div>介護システムバス ゆとりけあ 3000X ダイワ化成株式会社</div>	ご手配時の注意事項	受領印	縮尺 1/30 (A3)	製品図
	◎仕様をご確認の上、受領印と日付の記入をお願いします。 ◎ご発注後の仕様変更につきましては、追加費用の発生となります。 ◎上記に伴い、納期も変更になりますのでご注意ください。		日付 2023.07.31	図名 SYK-3040C-ML
				図番 U900 K301(E)ML(1) U22_A_-1 (1)

展開方向

機械浴槽用給水給湯配管 20A

■ FL+450

UB工事:貫通金具取付

浴室外:メネジ(Rp3/4)

機械浴槽用電気用壁開口 $\Phi 30$

■ FL+450



UB工事:壁パネル開口

機械浴槽用排水ピット(一部グレーチングなし)

■トラップ50A3ヶ排水能力:約180L/min

■ピット容量:約80L

※排水能力は配管条件による

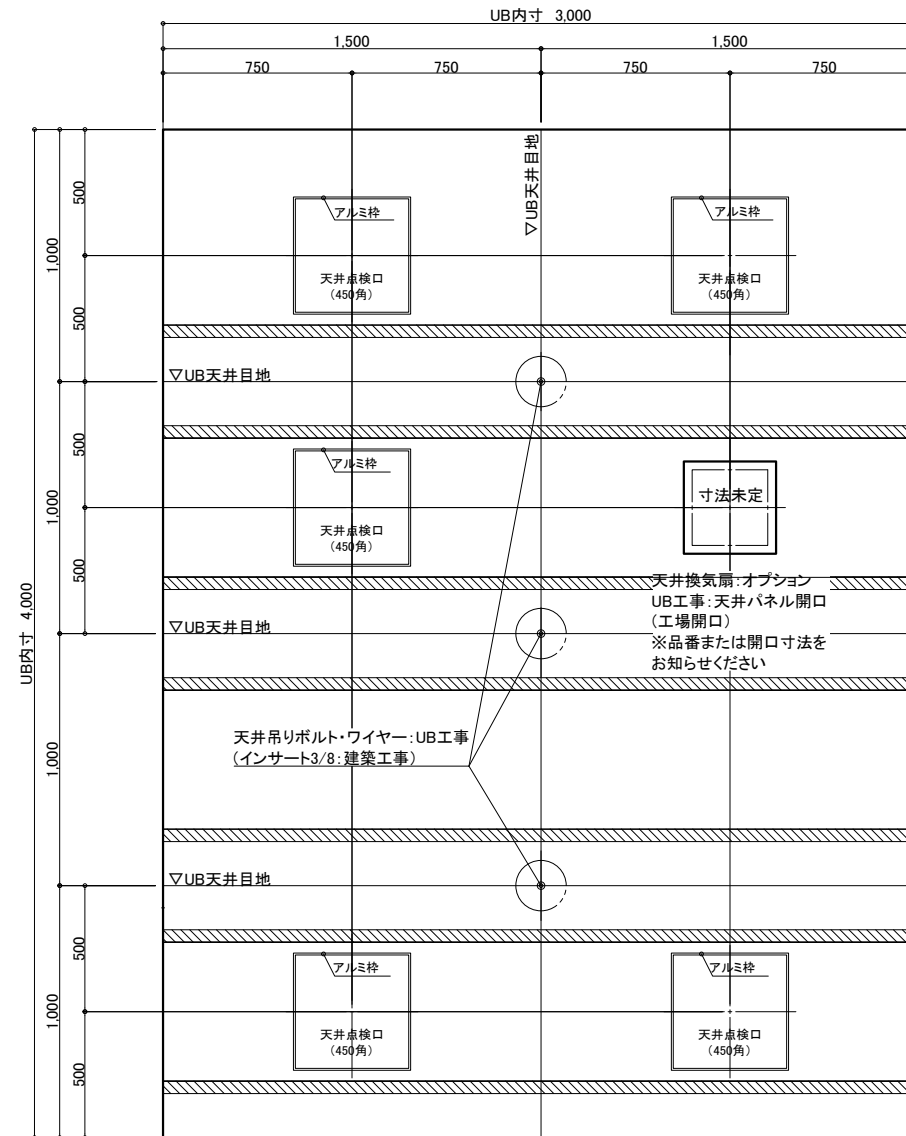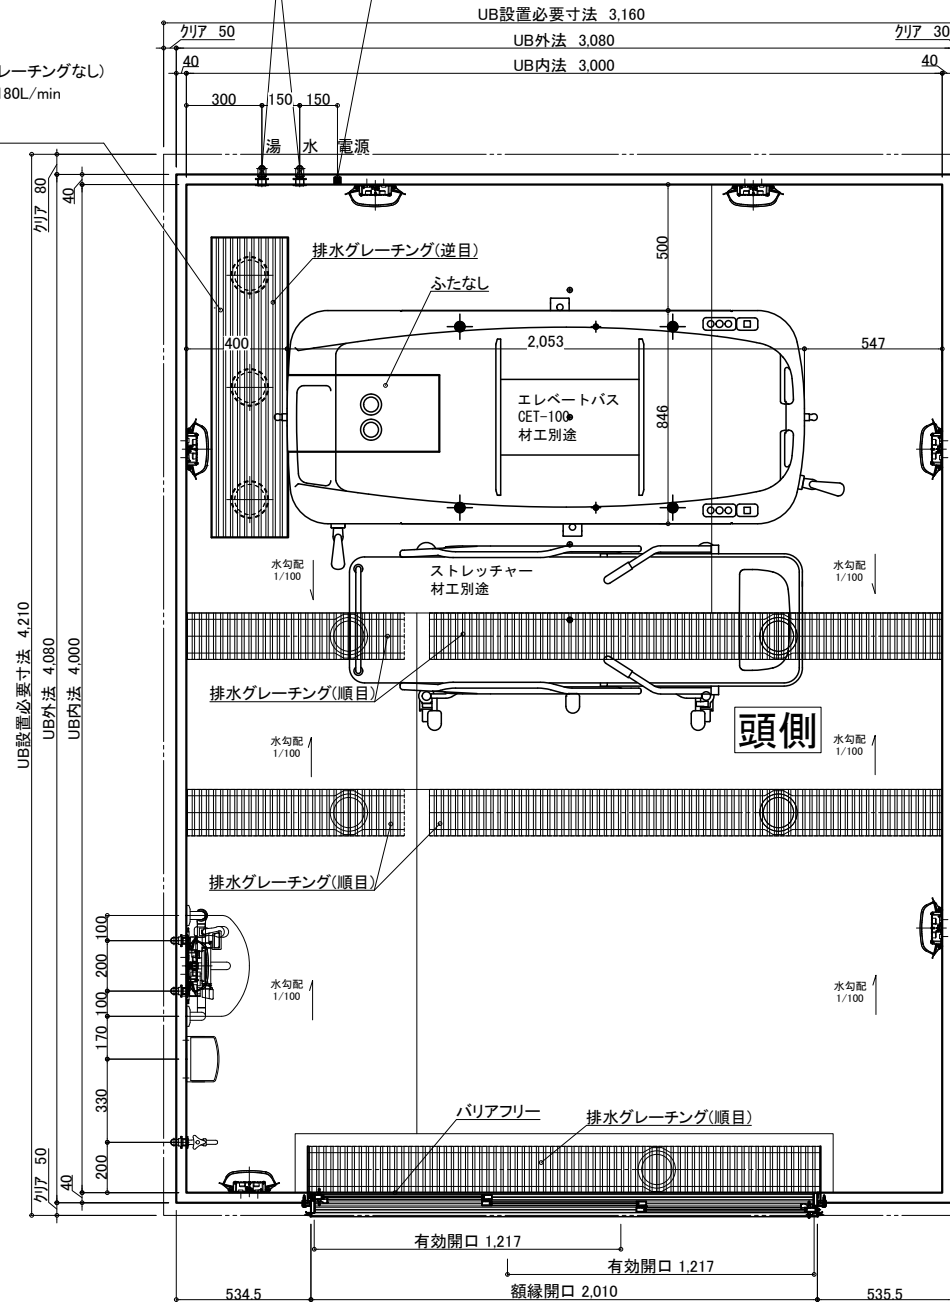

天井伏図

名 称				仕 様				カラー				数量			
本	体	浴槽	機械浴槽(エレベートバス CET-100) (据置)		材工別述	本	手すり	U型 400×800	ホワイト	1					
		壁	スタンダードパネル	エンボスアイボリー／エンボスピンク		体	スライドフック	樹脂製	ホワイト	1					
		床	FRP	ミディアムグレー／ライトブラウン			ナースコール加工窓枠	UB工事：壁パネル開口まで		*オプション					
		天井	フラット天井	オフホワイト			フリー窓枠	ホワイト		*オプション					
		ドア	3枚引き戸 (両開き) 有効開口:1,217mm	シルキーホワイト	1	給	水栓金具	洗い場水栓：サーモスイッチシャワー シャワーホース 2m		1					
体	排	収納	化粧棚	—	2	水	断熱カバー			1					
		照明	LED薄型照明	—	7		単水栓			1					
		洗面置き台	樹脂製		1		給水・給湯管	13A Rp1/2メネジ止め		3					
		鏡	防湿ミラー300×700×t5		1		20A Rp3/4メネジ止め		2						
							排水管	塩ビ管 VP50							
						換気扇	UB工事：天井パネル開口まで			*オプション					

—ご手配時の注意事項

—受領印—

介護システムバス
ゆとりけあ
3000X
ダイワ化成株式会社

◎仕様をご確認の上、受領印と日付の記入をお願いします。

◎ご注文後の仕様変更につきましては、追加費用の発生となります。

◎上記に伴い、納期も変更になりますのでご注意ください。

縮尺 1/30 (A3)

日付 2023.07.31

製品図

SYK-3040C-MR

U900 K301(E)MR(1)

図番 U22 A -1 (1)



機械浴槽用電気用壁開口 Φ30
■FL+450
UB工事:壁パネル開口

※排水能力は配管条件による



天井伏図

本
体

タイワ化成株式会社

—受領印—

◎仕様をご確認の上、受領印と日付の記入をお願いします。

◎ご発注後の仕様変更につきましては、追加費用の発生となります。

◎上記に伴い、納期も変更になりますのでご注意ください。

日付 2023.07.31

図名	表品図 SYK-3040C-R
図番	U900 K301(E)R (1) U22 A -1 (1)

中村